


Den här ritning är Trafikverkets egendom. Allt obehörigt begagnande av ritningen beivras enligt lag.
TRAFIKVERKET

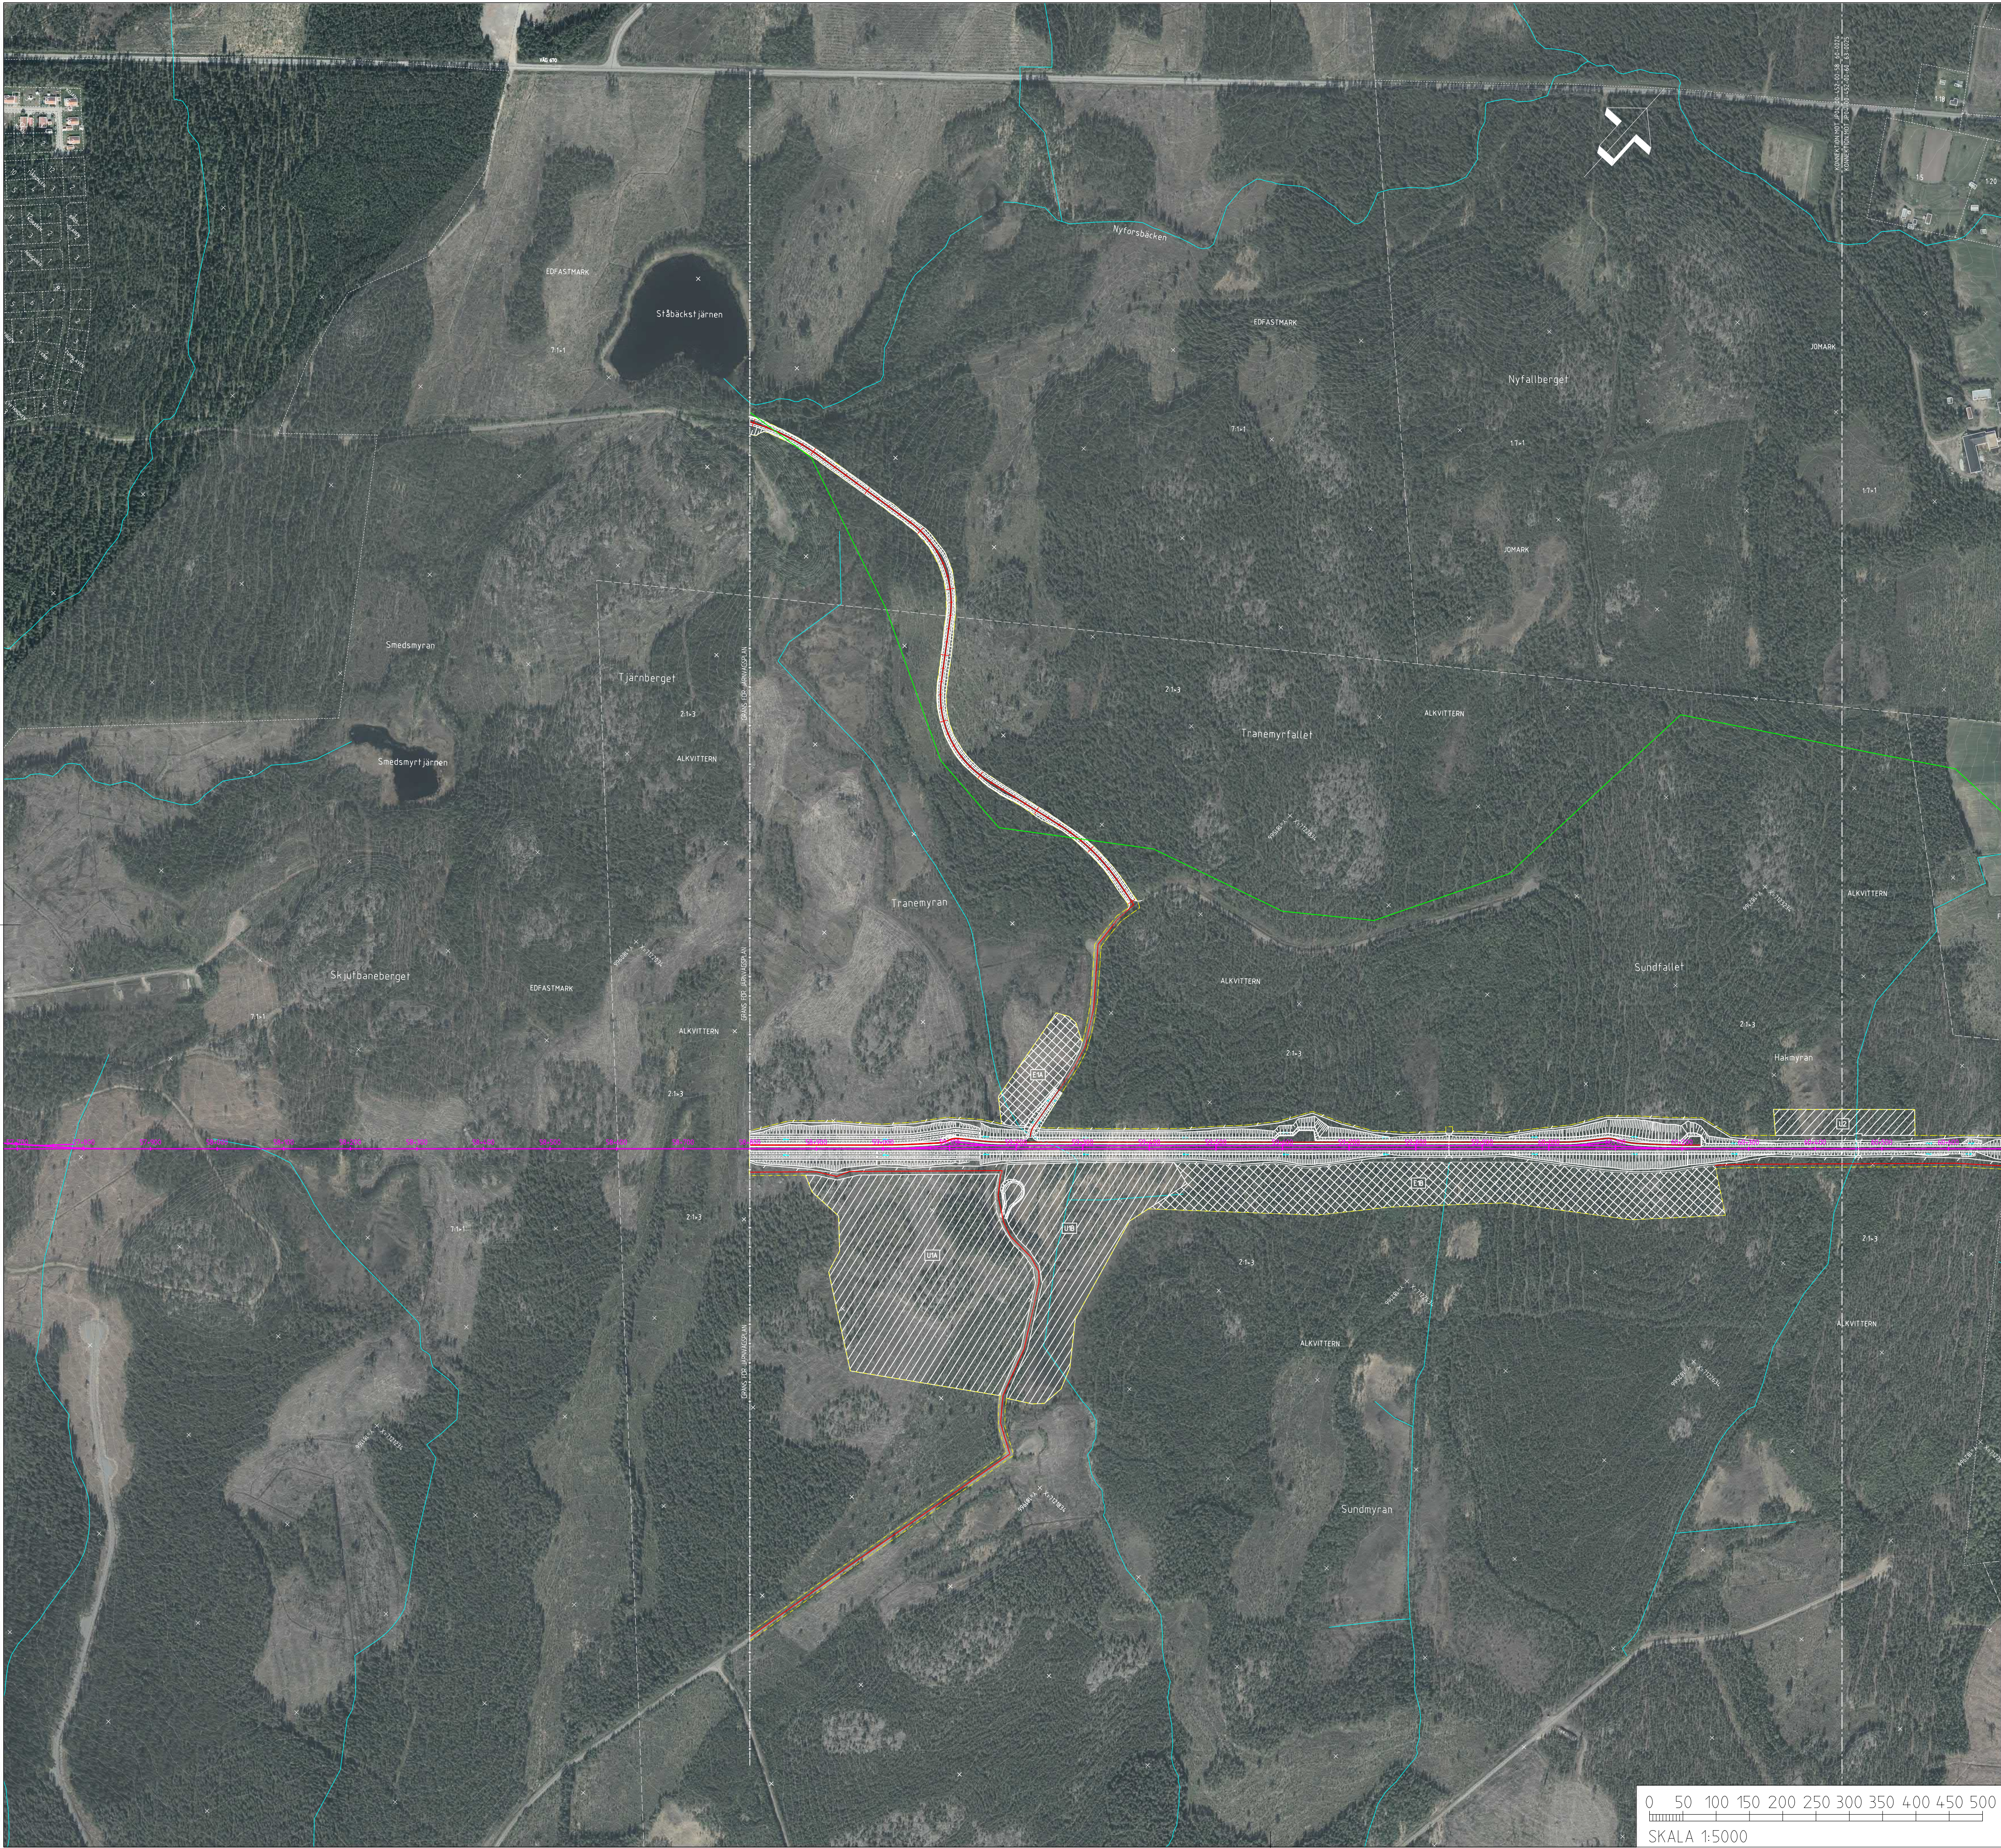

0+000

SPÅR MED LÅNGMÄTNING

0+100

VÄG MED LÅNGMÄTNING

SLANTMARKERING JÄRNVAG/VAG MED FLODESPILAR

BULLERSKYDDSVALL

BULLERSKYDDSSKÄRM

TRUMMA

YTA FÖR UPPLÄGNGSPLATS MED NUMRERING

YTA FÖR ETABLERINGSOMRÅDE MED NUMRERING

FÖRDRÖJNINGSDAMM

VILTSTANGSEL

VÄGRÄCKE

OMLEDNING AV SKOTERLED

MARKANSPRÅK

GRÄNS FÖR JÄRNVÄGSMARK/GRÄNS FÖR VÄGOMRÅDE

AVGRÄNSNING MELLAN OLIKA TYPER AV MARKANSPRÅK

BEFINTLIG

TRAKTGRÄNS

FASTIGHETSGRÄNS

BEFINTLIG BÄCK/DIKE


BEFINTLIG SKOTERLED

FASTIGHETSBETECKNING


ÖVRIGT

VÄGDEL SOM FÖRESLÅS RIVAS

FÖRESLAGEN JUSTERING AV VAG E4, PROJEKT SIKTÅ - YTTERVIK

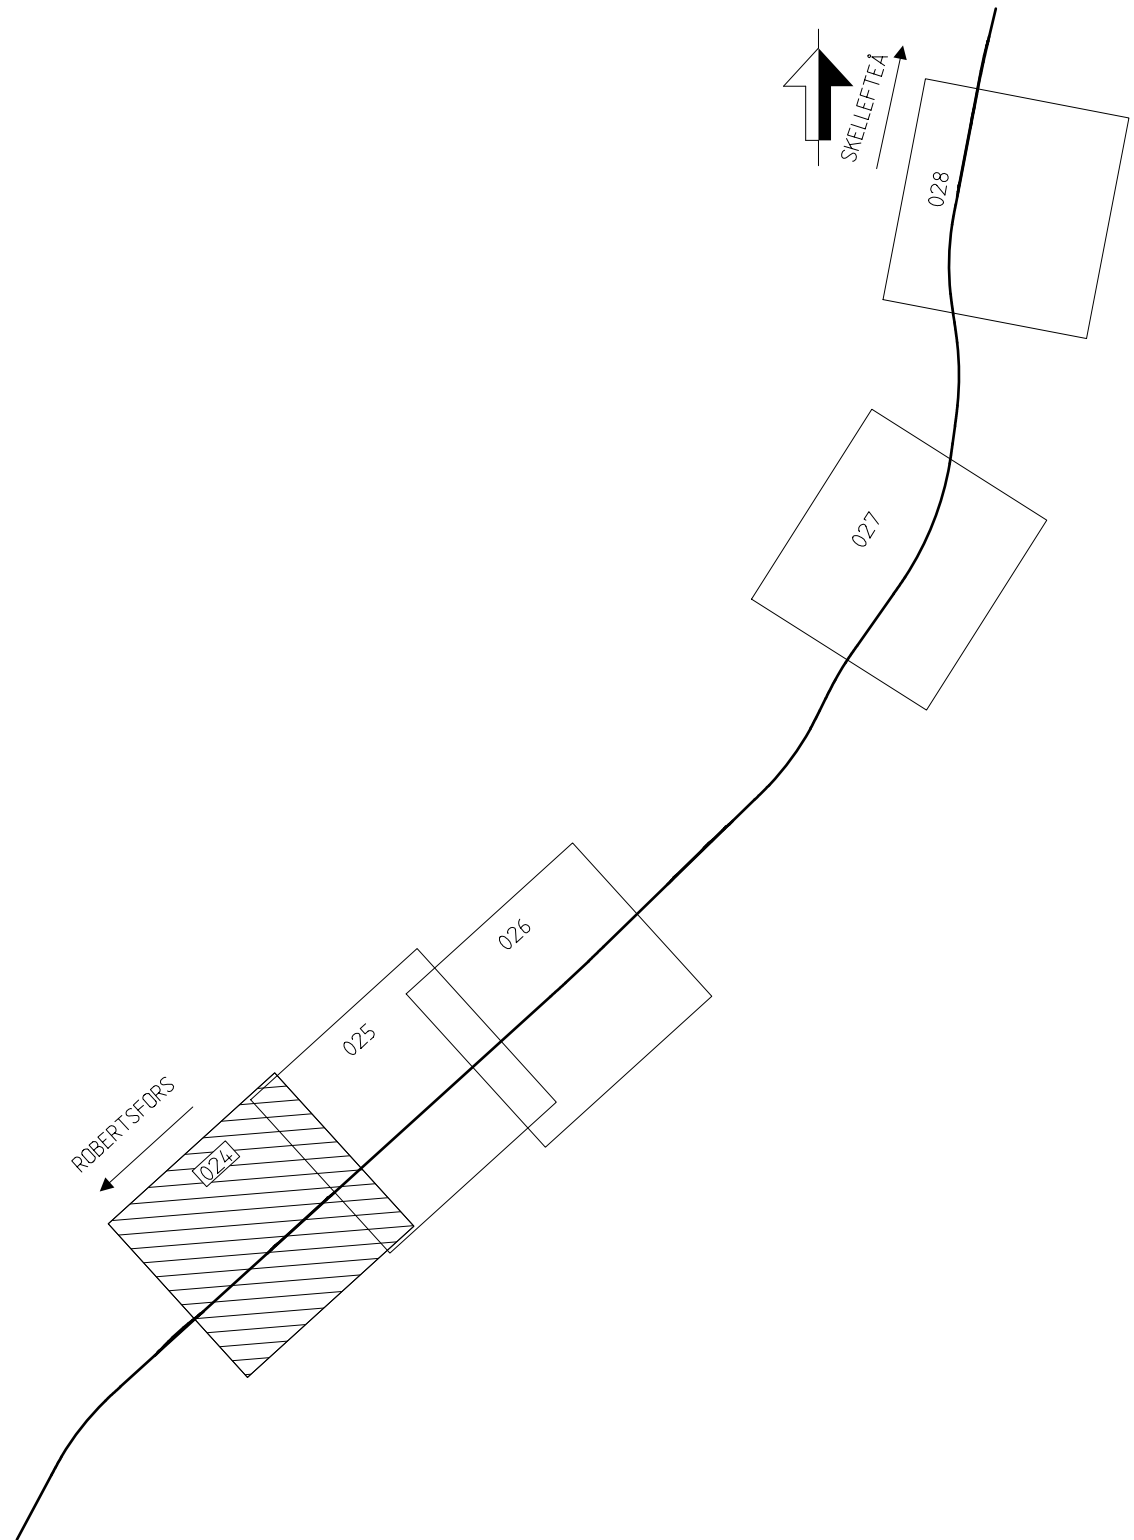

ANDR. ÄNDRINGEN AVSER	SIGN.	ANDR. DATUM
JÄRNVÄGSPLAN		
LEVERANTÖR	AVDELNING	LEVERANS/ÄNDRINGS-PM
wsp	5371	
SKAPAD AV	UPPGIFTSNUMMER	KONSTRUKTIONNUMMER
E.KARLSSON	10246317	
GRANSKAD AV	TEKNISKA RÅDET	
E.RIGNELL	PLANSAMORDNING	
GODKÄND AV	GRANSKNINGSSTATUS / SYFTE FÖR GRANSKNING	
A-C MALMBERG	HÄNDLINGSTYP	
DATUM	GRANSKNINGSHANDLING	
2020-09-10	ANLÄGGNINGSTYP	
SKALA	ILLUSTRATIONSKARTA	ALNOMETERMETER
1:5000		58+800 - 60+600
FORMAT	BLAD	RYTNINGSNUMMER PROJEKT
A1	0024	JP04-00-452-0024
RITINGSNUMMER FÖRVALTNING	NÄSTA BLAD	ANDR.
	0025	
ids_jifname	plattname	ids_usename

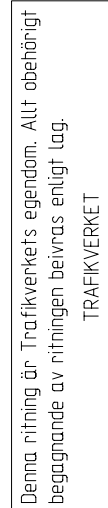[illegible]

ids_itemname	plottime	ids_username
--------------	----------	--------------