


Denna ritning är Trafikverkets egendom. Allt obehörigt begagnande av ritningen beivras enligt lag.
TRAFIKVERKET

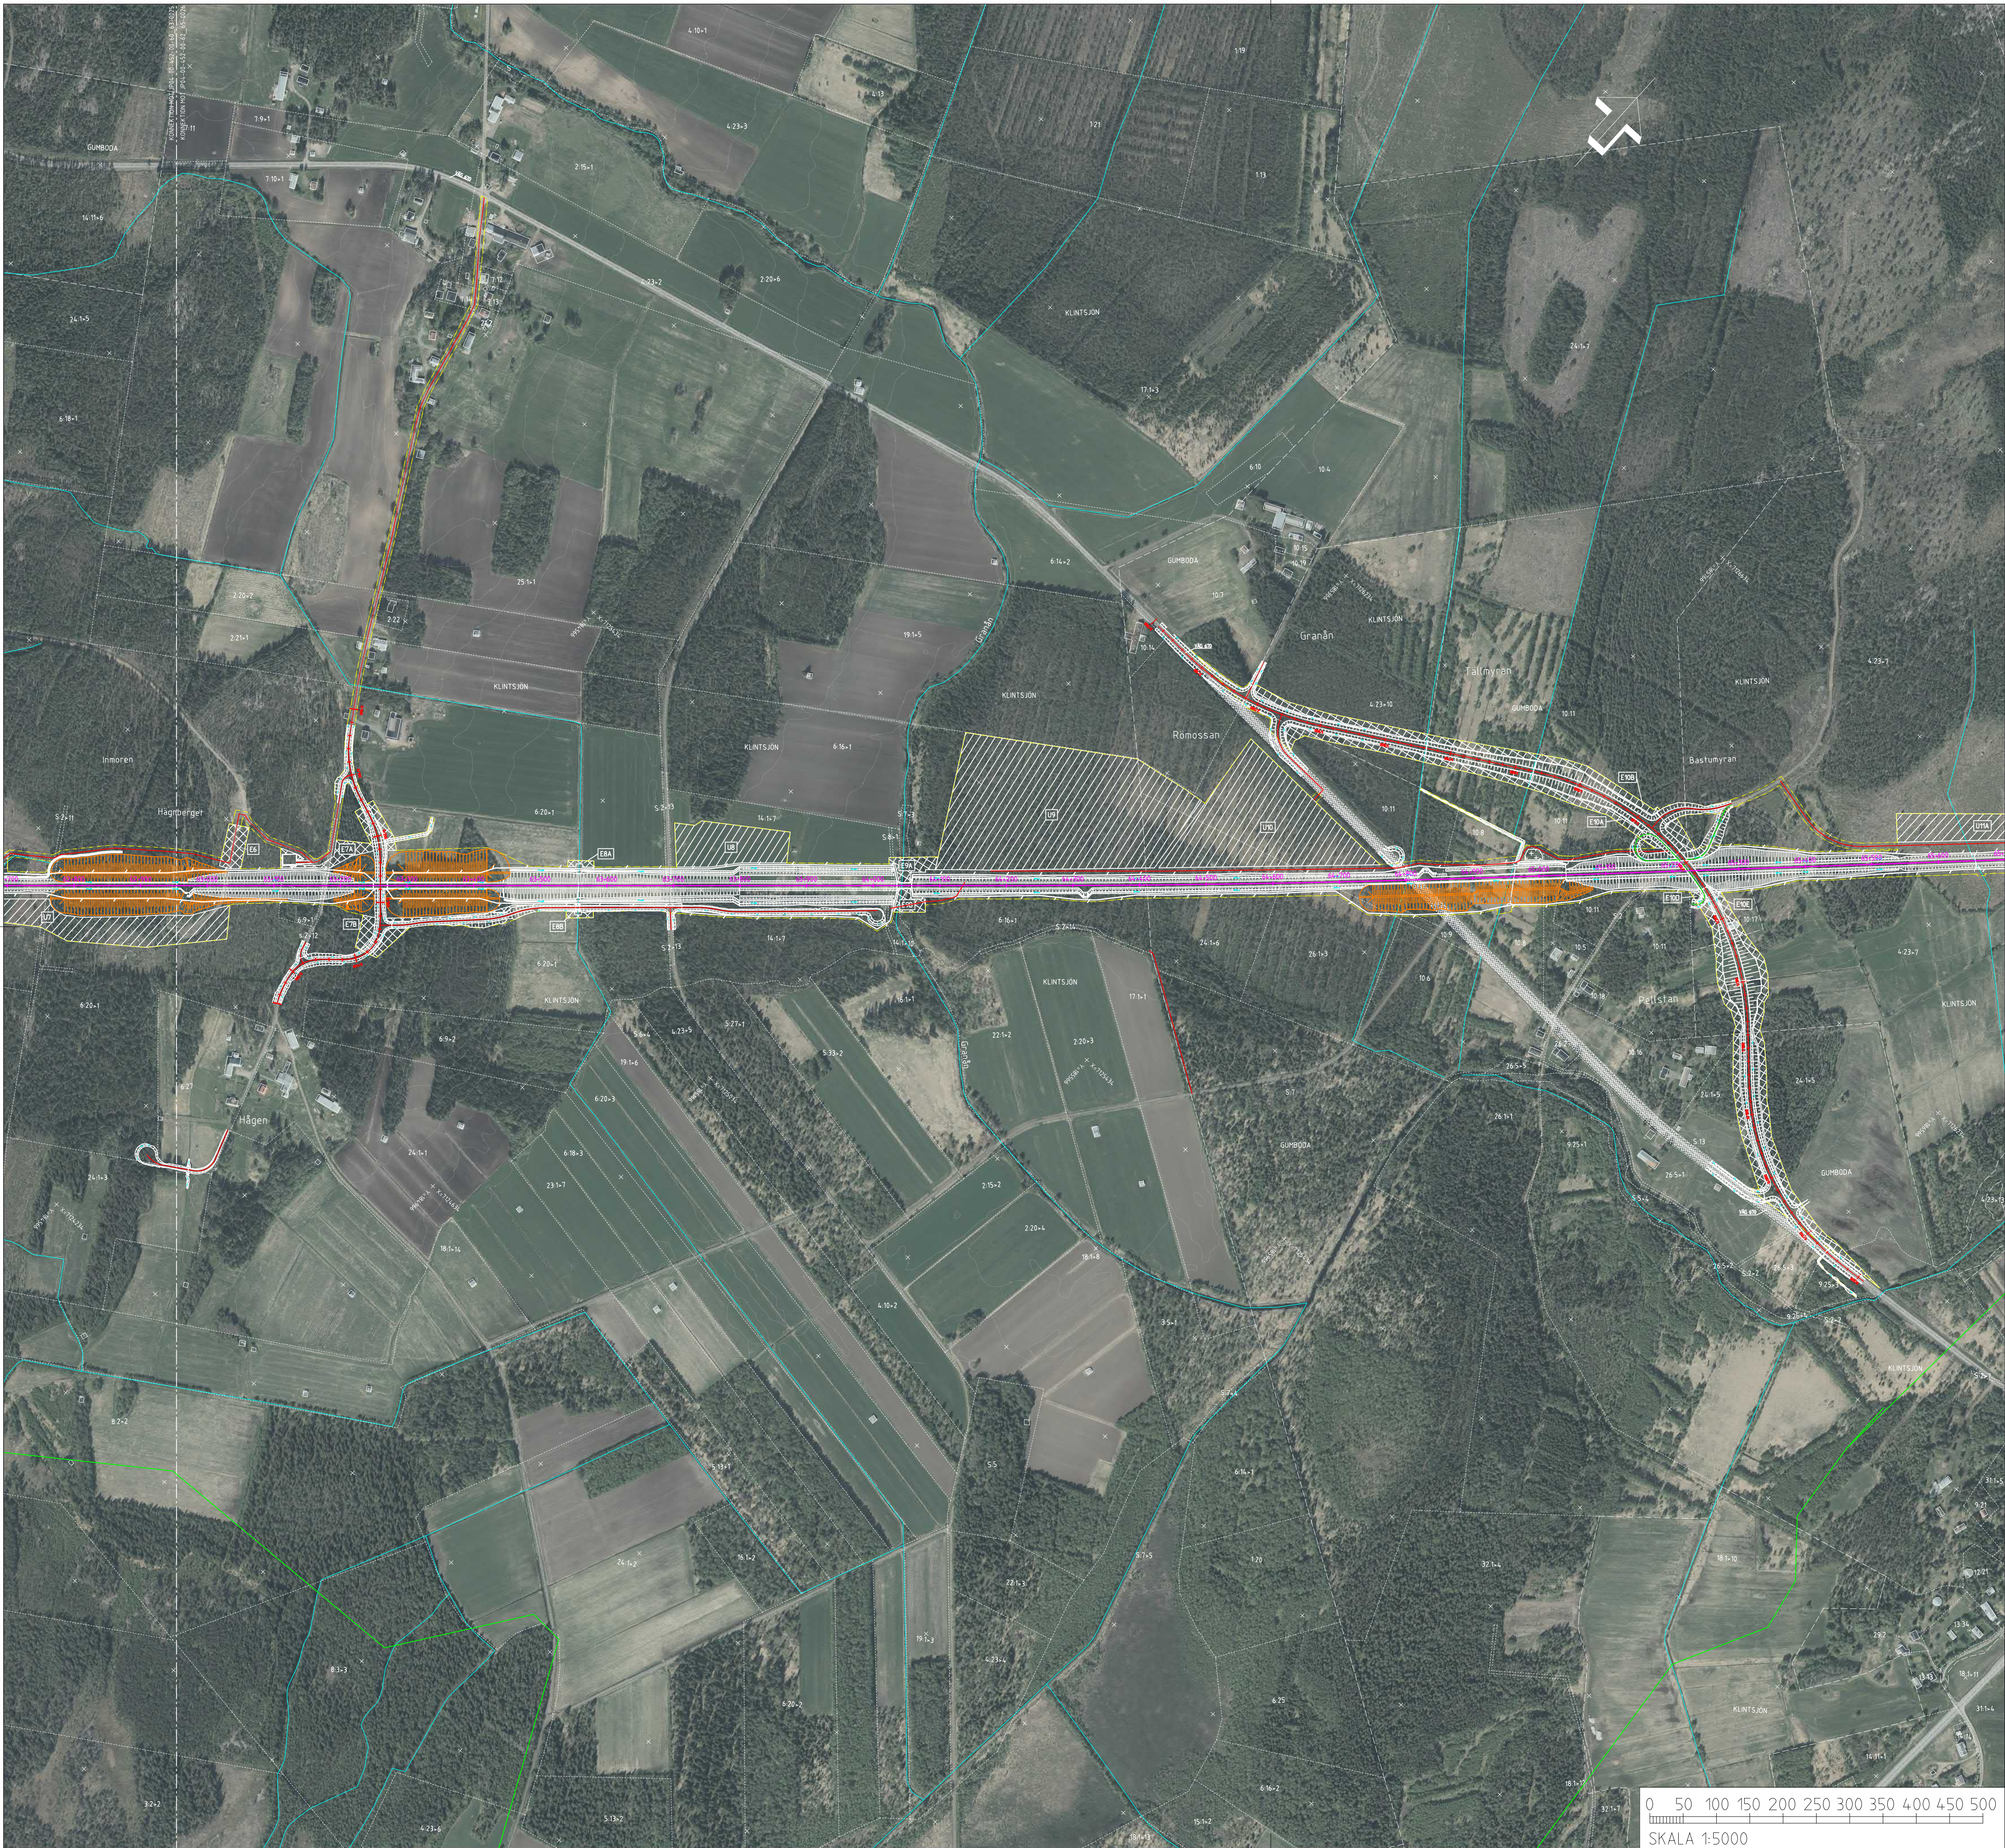

NY ANLÄGGNING

0+000

SPÅR MED LÅNGMÄTNING

0+100

VAGEL

0+200

VAG MED LÅNGMÄTNING

SLANTMARKERING JÄRNVAG/VAG MED FLÖDESPILAR

BULLERSKYDDSVALL

BULLERSKYDDSSKÄRM

TRUMMA

YTA FÖR UPPLÄGGNINGSPLATS MED NUMRERING

YTA FÖR ETABLERINGSOMRÅDE MED NUMRERING

FÖRDRÖJNINGSDAMM

VILTSTANGSEL

VAGRÄCKE

OMLEDNING AV SKOTERLED

MARKANSPRÅK

GRÄNS FÖR JÄRNVAGSMARK/GRÄNS FÖR VAGOMRÅDE

AVGRÄNSNING MELLAN OLIKA TYPER AV MARKANSPRÅK

BEFINTLIGT

TRAKTGRÄNS

FASTIGHETSGRÄNS

BEFINTLIG BACK/DIKE

BEFINTLIG SKOTERLED

FASTIGHETSBETECKNING

ÖVRIGT

VÄGDEL SOM FÖRESLÅS RIVAS

FÖRESLAGEN JUSTERING AV VAG E4, PROJEKT SIKÉÅ - YTTERVIK

COORDINATSYSTEM

SYSTEM I PLAN: SWEREF 99 20 15

SYSTEM I HÖJD: RH 2000

ANDR. ÄNDRINGEN AVSER		SEN	ANDR. DATUM
TYP AV PLAN			
JÄRNVÄGSPLAN			
LEVERANTÖR	AVDELNING	LEVERANS/ÄNDRINGS-PM	TEKNISKOMRÅDE
TRAFIKVERKET	5371	KONSTRUKTIONSDOKUMENT	PLANSAMORDNING
	UPPGIFTSNUMMER 1024.6317		GRANSKNINGSSTATUS / SYFTE FÖR GRANSKNING
SKAPAD AV E. KARLSSON		HÄNDELSETYP GRANSKNINGSHANDLING	
GRANSKAD AV P. RIGNELL		ANLÄGGNINGSTYP	
GRYSSJÖN - YTTERBYN		KILOMETER-METER 62+700 - 65+700	
ILLUSTRATIONSKARTA		BLAD 0026	
DOKAND AV A-C MALMBERG		NÄSTA BLAD 0027	
ID: _itemname		ID: _itemname	
DATUM 2020-09-10		ANDR. -	
SKALA 1:5000		FORMAT A1	
RITNINGEN FÖRVALTNING		RITNINGEN FÖRVALTNING	

Denna ritning är Trafikverkets egendom. Allt obehörigt begagnande av ritningen beivras enligt lag.
TRAFIKVERKET



NY ANLÄGGNING

0+000

SPÅR MED LÄNGDMÄTNING

0+700

VAGEL

0+700

VAG MED LÄNGDMÄTNING

SLÄNTMARKERING JÄRNVAG/VAG MED FLÖDESPILAR

BULLERSKYDDSVALL

BULLERSKYDDSSKÄRM

TRUMMA

YTA FÖR UPPLÄGNGSPLATS MED NUMRERING

YTA FÖR ETABLERINGSOMRÅDE MED NUMRERING

FÖRDRÖJNINGSDAMM

VILTSTÄNGSEL

VAGRÄCKE

OMLEDNING AV SKOTERLED

MARKANSPRÅK

GRÄNS FÖR JÄRNVAGSMARK/GRÄNS FÖR VAGOMRÅDE

AVGRÄNSNING MELLAN OLIKA TYPER AV MARKANSPRÅK

BEFINTLIGT

TRAKTGRÄNS

FASTIGHETSGRÄNS

BEFINTLIG BACK/DIKE

BEFINTLIG SKOTERLED

FASTIGHETSBETECKNING

ÖVRIGT

VAGDEL SOM FÖRESLÅS RIVAS

FÖRESLAGEN JUSTERING AV VAG E4, PROJEKT SIKEÅ - YTTERVIK

0+000

SPÅR MED LÄNGDMÄTNING

0+700

VAGEL

0+700

VAG MED LÄNGDMÄTNING

SLÄNTMARKERING JÄRNVAG/VAG MED FLÖDESPILAR

BULLERSKYDDSVALL

BULLERSKYDDSSKÄRM

TRUMMA

YTA FÖR UPPLÄGNGSPLATS MED NUMRERING

YTA FÖR ETABLERINGSOMRÅDE MED NUMRERING

FÖRDRÖJNINGSDAMM

VILTSTÄNGSEL

VAGRÄCKE

OMLEDNING AV SKOTERLED

MARKANSPRÅK

GRÄNS FÖR JÄRNVAGSMARK/GRÄNS FÖR VAGOMRÅDE

AVGRÄNSNING MELLAN OLIKA TYPER AV MARKANSPRÅK

BEFINTLIGT

TRAKTGRÄNS

FASTIGHETSGRÄNS

BEFINTLIG BACK/DIKE

BEFINTLIG SKOTERLED

FASTIGHETSBETECKNING

ÖVRIGT

VAGDEL SOM FÖRESLÅS RIVAS

FÖRESLAGEN JUSTERING AV VAG E4, PROJEKT SIKEÅ - YTTERVIK

ÄNDR. ÄNDRINGEN AVSER		SIGN.		ÄNDR. DATUM					
TYP AV PLAN									
JÄRNVÄGSPLAN									
LEVERANTÖR		TEKNISKT		LEVERANS/ÄNDRING-PM					
wsp		5371		PLANSAMORDNING					
SKAPAD AV E. KARLSSON		UPPDAGSNUMMER 10246317		GRANSKNINGSSTATUS / SYFTE FÖR GRANSKNING					
GRANSKAD AV E. RIGNELL		KONSTRUKTIONSNUMMER		HANDLINGSTYP					
TRAFFIKVERKET		NORRBOTNIABANAN		GRANSKNINGSHANDLING					
GRYSSJÖN - YTTERBYN		JP04, ROBERTSFORS - YTTERBYN		ANLÄGGNINGSTYP					
ILLUSTRATIONSKARTA		SKALA		KILOMETER-METER					
GÖDKAND AV A-C MALMBERG		DATUM 2020-09-10		70+200 - 73+200					
BLAD 0027		FORMAT A1		RITINGSNUMMER PROJEKT JP04-00-452-0027					
BLAD 0028		RITINGSNUMMER FÖRVALTNING		NÄSTA BLAD					
0028		ÄNDR.		ÄNDR.					
ida_username		plottime		ida_username					