


Den här ritning är Trafikverkets egendom. Allt obehörigt begagnande av ritningen beivras enligt lag.  
TRAFIKVERKET

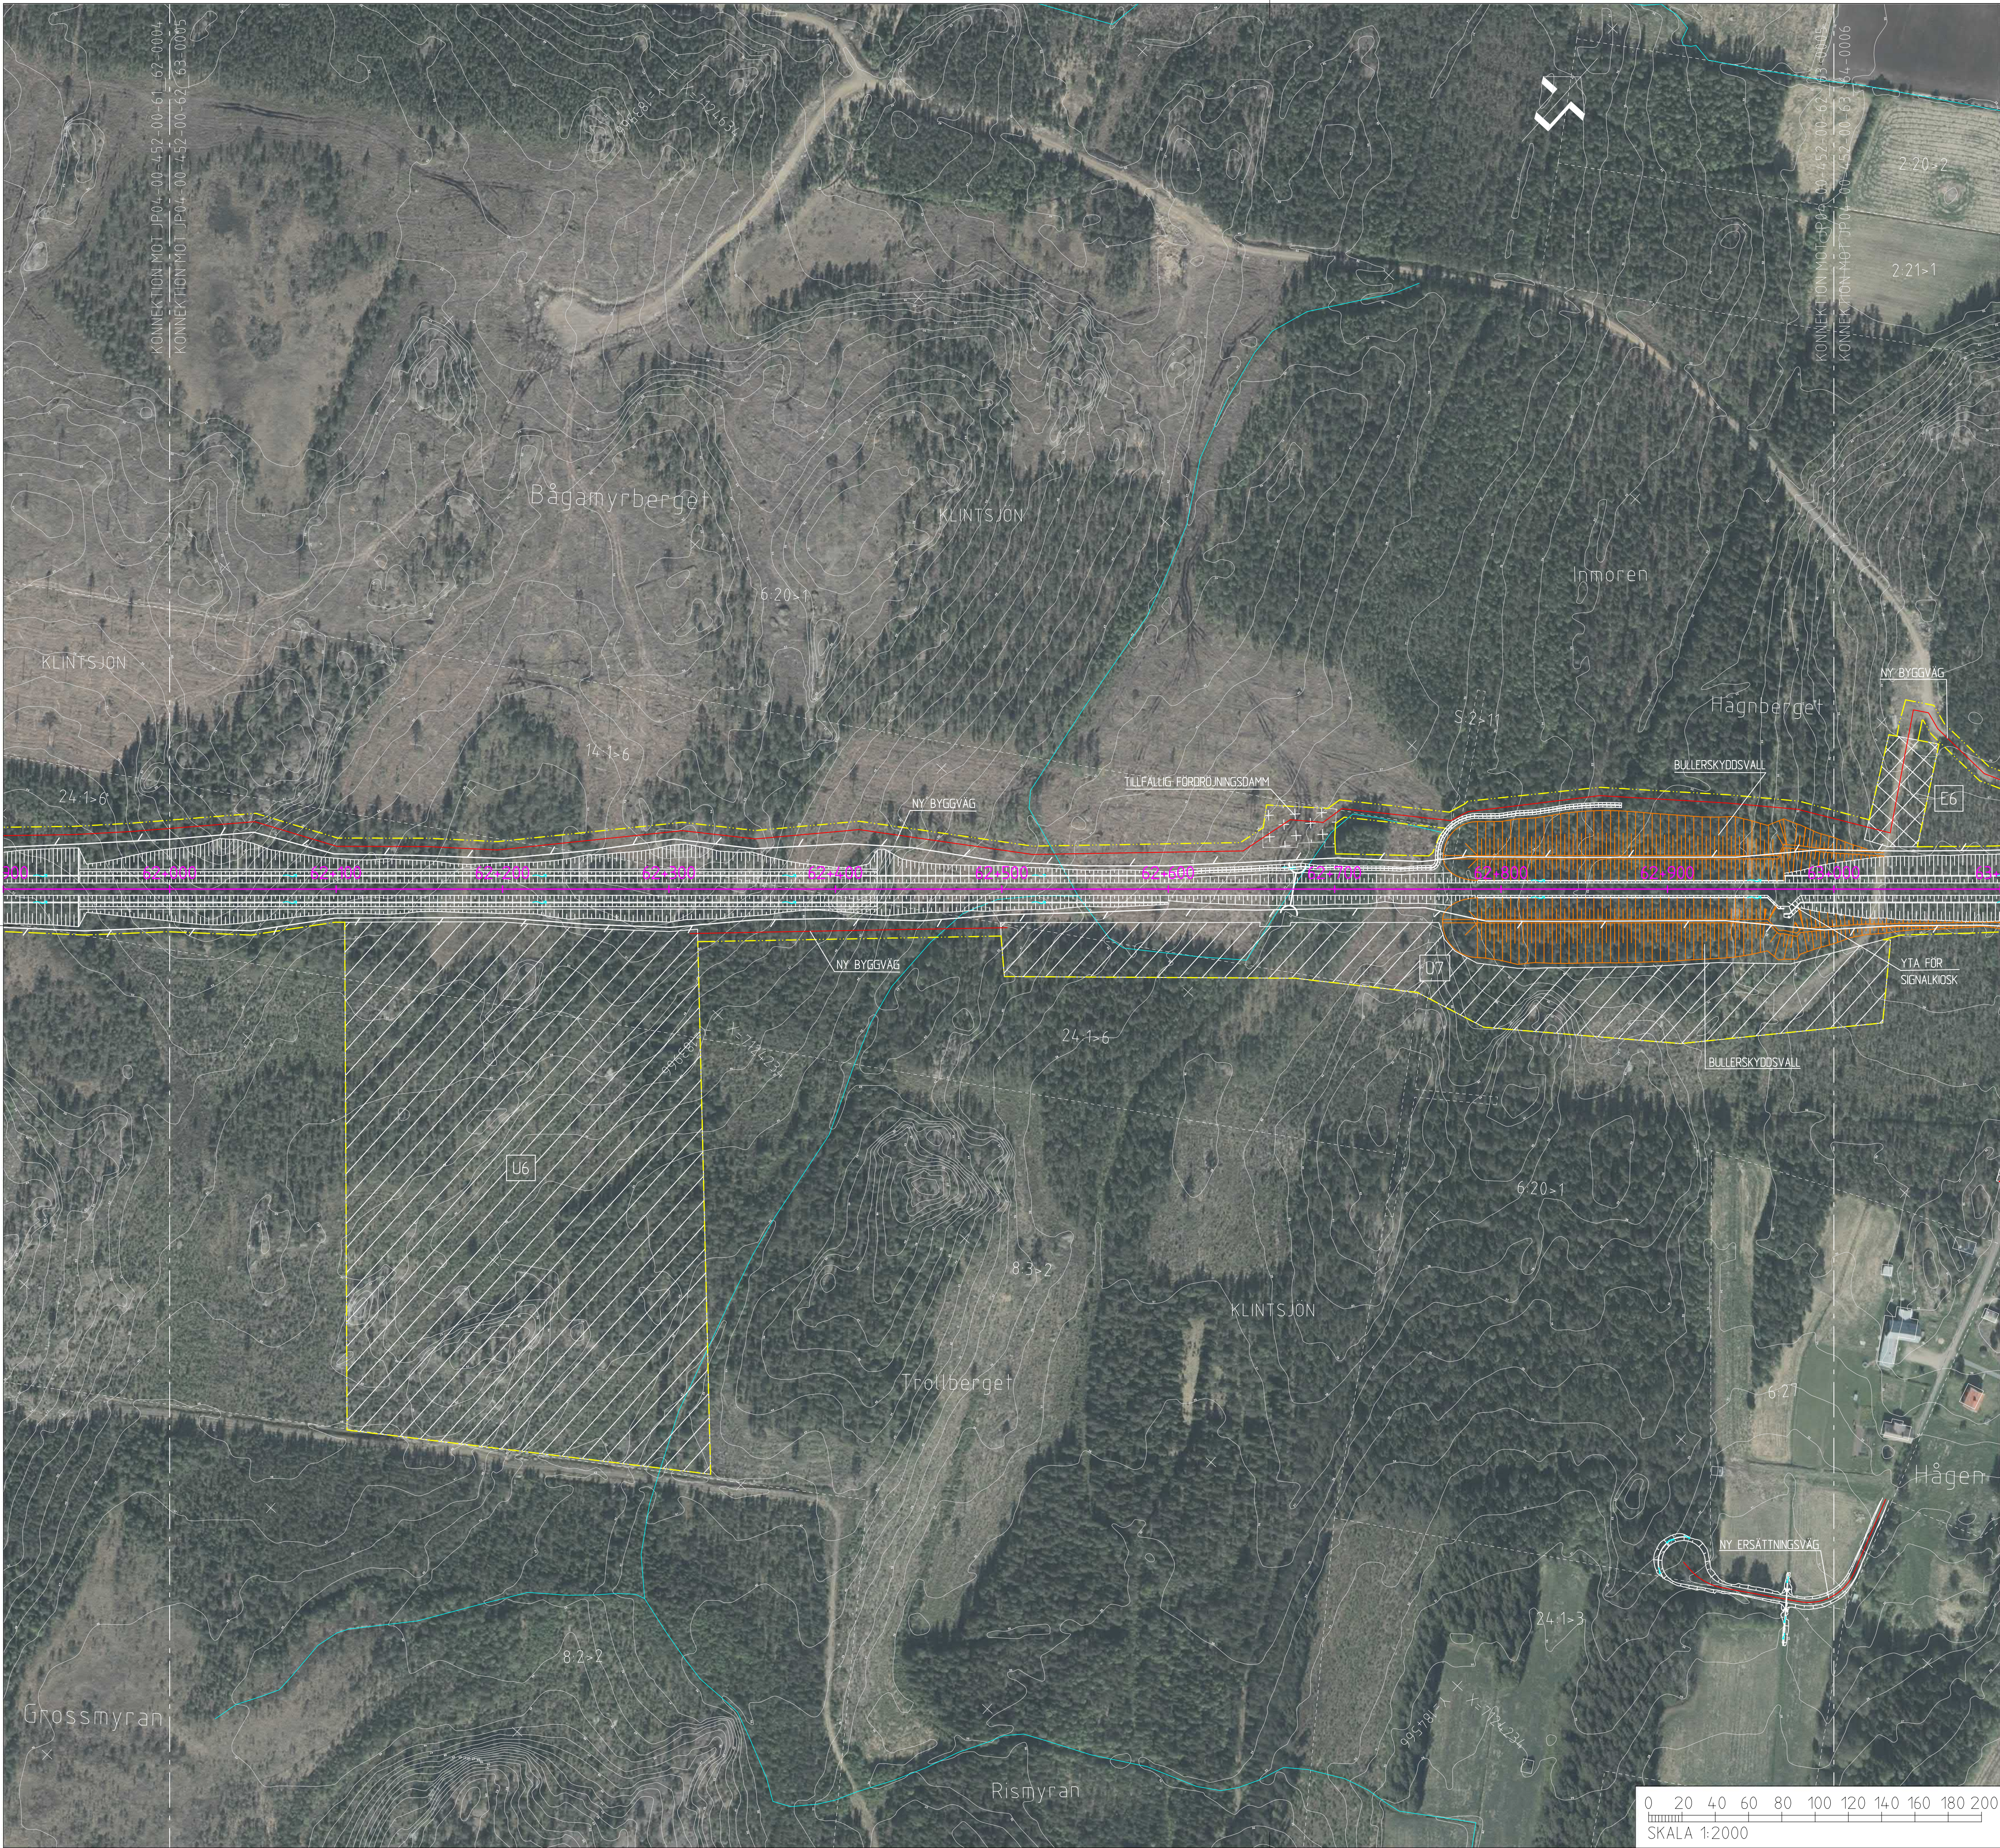

KOORDINATSYSTEM

SYSTEM I PLAN: SWEREF 99 20 15

SYSTEM I HÖJD RH 2000

NY ANLÄGGNING

0+000

SPÅR MED LÅNGMÄTNING

VÄXEL

0+300

VÄG MED LÅNGMÄTNING

SLANTMÄRKNING JÄRNVÄG/VÄG  
MED FLÖDESPILAR

BULLERSKYDDSVALL

BULLERSKYDDSSKÄRM

TRUMMA

U1

YTÄ FÖR UPPLÄGGNINGSPLATS  
MED NUMRERING

E1

YTÄ FÖR ETABLERINGSOMRÅDE  
MED NUMRERING

+

FÖRÖRNINGSBÄCK

VILTSTÄNGSEL

VÄGGRÄNS

OMLEDNING AV SKOTERLED

MARKANSPRÅK

GRÄNS FÖR JÄRNVÄGSMARK/  
GRÄNS FÖR VÄGOMRÅDE

AVGRÄNSNING MELLAN OLIKA  
TYPER AV MARKANSPRÅK

BEFINTLIGT

TRAKTGRÄNS

FASTIGHETSGRÄNS

BEFINTLIG BACK/DIKE

BEFINTLIG SKOTERLED


2:1

FASTIGHETSBETECKNING


ÖVRIGT

VÄGDEL SOM FÖRESLÅS  
RIVAS



FÖRESLAGEN JUSTERING  
AV VÄG E4, PROJEKT  
SIKEÅ - YTTERVIK

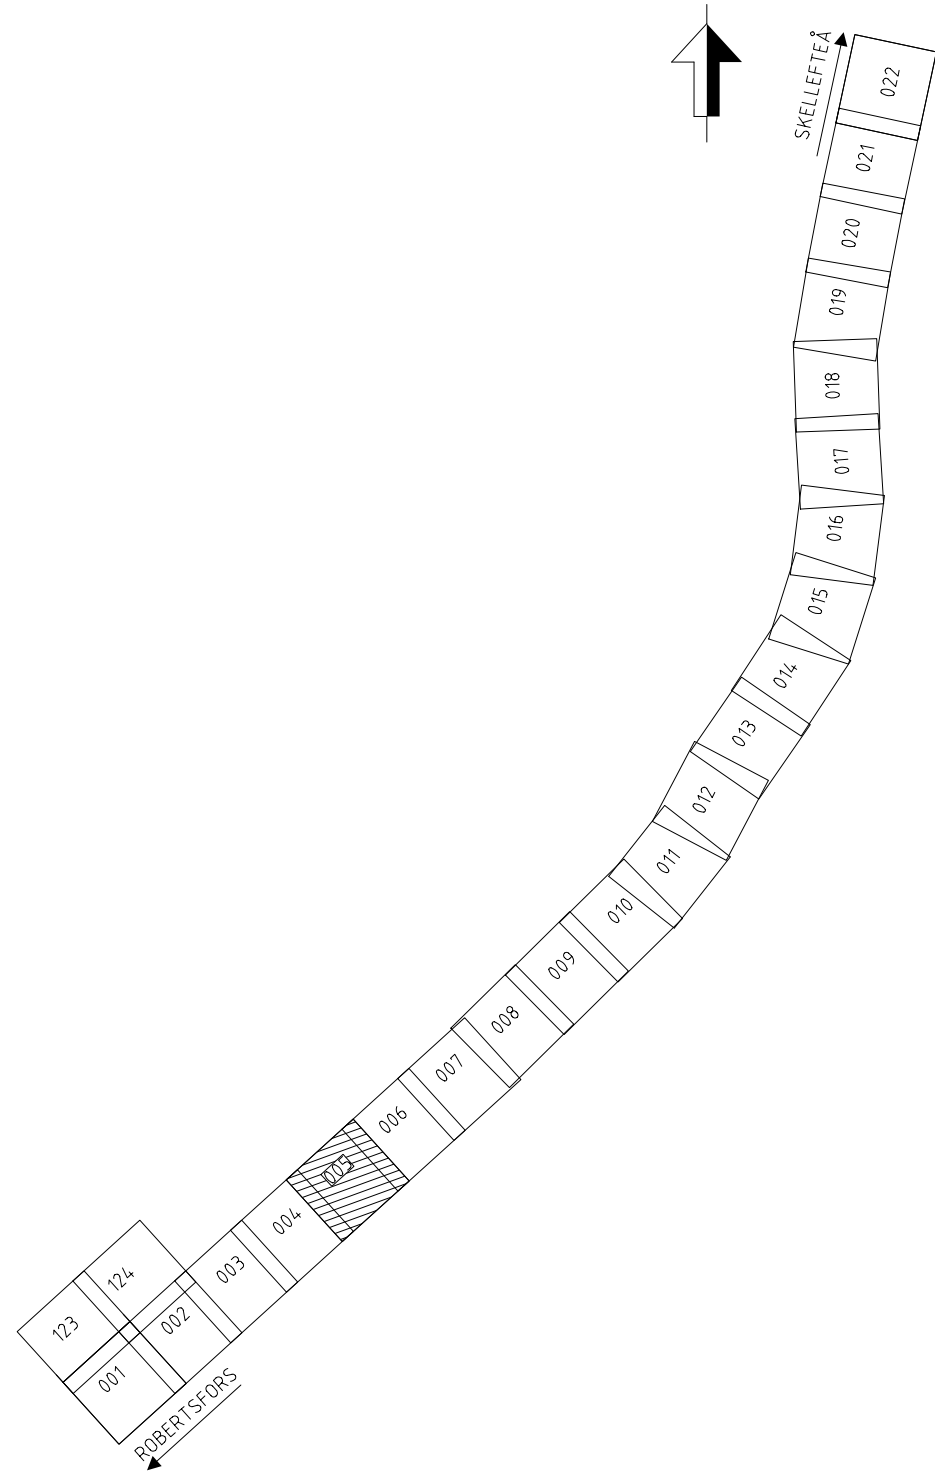

|                                       |                              |                     |                                           |                                     |
|---------------------------------------|------------------------------|---------------------|-------------------------------------------|-------------------------------------|
| ÄNDR. ÄNDRINGEN AVSEER<br>TYP AV PLAN | JÄRNVÄGSPLAN                 |                     | SEN                                       | ÄNDR. DATUM                         |
| LEVERANTÖR                            | AVSENING<br>5371             | LEVERANS/ÄNDRING-PM | TEKNIKOMRÅDE<br>PLANSAMORDNING            |                                     |
|                                       | UPPERGRANSNUMMER<br>10246317 | KONSTRUKTIONSGRÄNS  | GRÄNSSTÄLLNING / STYFFE<br>FÖR GRANSKNING |                                     |
|                                       | SKAPAD AV<br>E. KARLSSON     | NORRBOTNIABANAN     |                                           | HANDLINGSTYP<br>GRANSKNINGSHANDLING |
| GRANSKAD AV<br>E. RIGNELL             | GRYSSJÖN - YTTREBYN          |                     | ANLÄGGNINGSTYP                            |                                     |
| GODKÄND AV<br>A.-C. MALMBERG          | JP04, ROBERTSFORS - YTTREBYN |                     | KILOMETER-METER<br>62+0 - 63+0            | BANDEL<br>14.4                      |
| DATUM<br>2020-09-10                   | SKALA<br>1:2000              | FORMAT<br>A1        | ILLUSTRATIONSKARTA                        | RIKTSKEDNINGSGRÄNS                  |
|                                       |                              |                     | SKALA                                     | RIKTSKEDNINGSGRÄNS                  |
|                                       |                              |                     | BLAD<br>0005                              | NÄSTA BLAD<br>0006                  |
|                                       |                              |                     | ANDR.                                     |                                     |

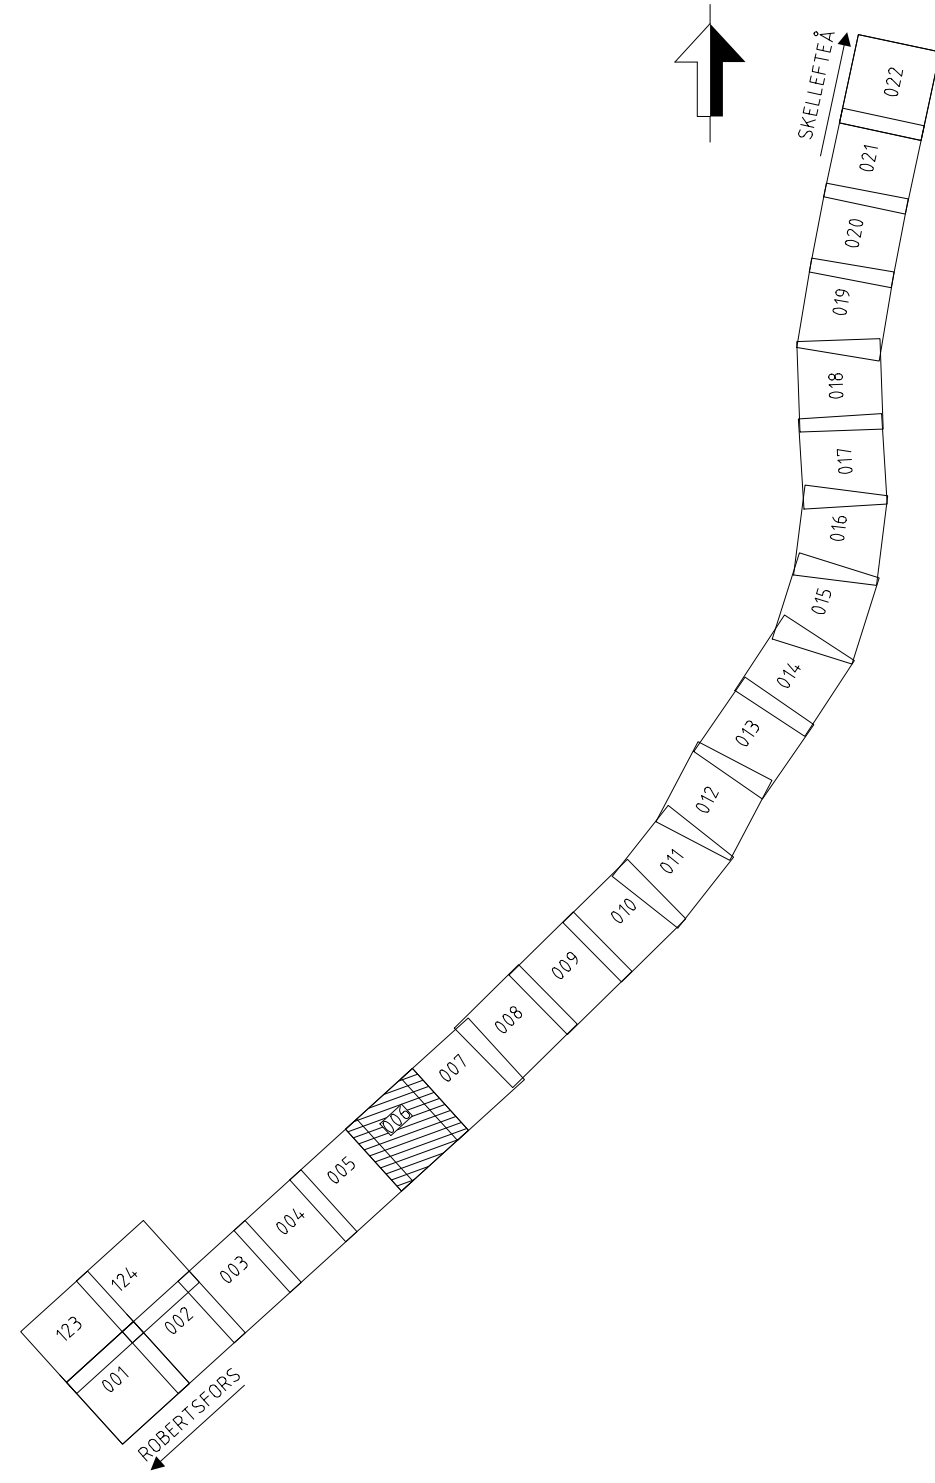

|   |  |                                                                        |  |                                             |  |   |  |
|---|--|------------------------------------------------------------------------|--|---------------------------------------------|--|---|--|
| TYP A1 PLAN                                                                                         |  |                                                                        |  |                                             |  |   |  |
| JÄRNVÄGSPLAN                                                                                        |  |                                                                        |  |                                             |  |   |  |
| LEVERANTÖR<br> |  | ÅRDELNING<br>5371<br>UPPGÄVNUMMER<br>10246317                          |  | LEVERANS/ANDRINGS-PM<br>KONSTRUKTIONSNUMMER |  | TEKNIKFÖRÅDE<br>PLANSAMORDNING<br>GRANSKNINGSSTATUS / SYFTE<br>FÖR GRANSKNING<br>HANDLINGSPP<br>GRANSKNINGSHANDLING<br>ANLÄGGNINGSTYP |  |
|  TRAFIKVERKET  |  | NORRBOTNIABANAN<br>GRYSSJÖN - YTTERBYN<br>JP04, ROBERTSFORS - YTTERBYN |  |                                             |  | KILDMETER-METER<br>63-0 - 64 +0   |  |
| SKAPAD AV<br>E. KARLSSON                                                                            |  | ILLUSTRATIONSKARTA                                                     |  |                                             |  | RITINGSNUMMER PROJEKT<br>JP04-00-452-0006                                                                                             |  |
| GRANSKAD AV<br>RICNELL                                                                              |  | SKALA<br>1:2000                                                        |  | FORMAT<br>A1                                |  | RITINGSNUMMER FÖRVALTNING<br>BLAD<br>0006                                                                                             |  |
| A-F MAIL MBFRG:                                                                                     |  | DATUM<br>2020-09-10                                                    |  | RITINGSNUMMER FÖRVALTNING<br>NÄSTA BLAD     |  | ANDER:   |  |

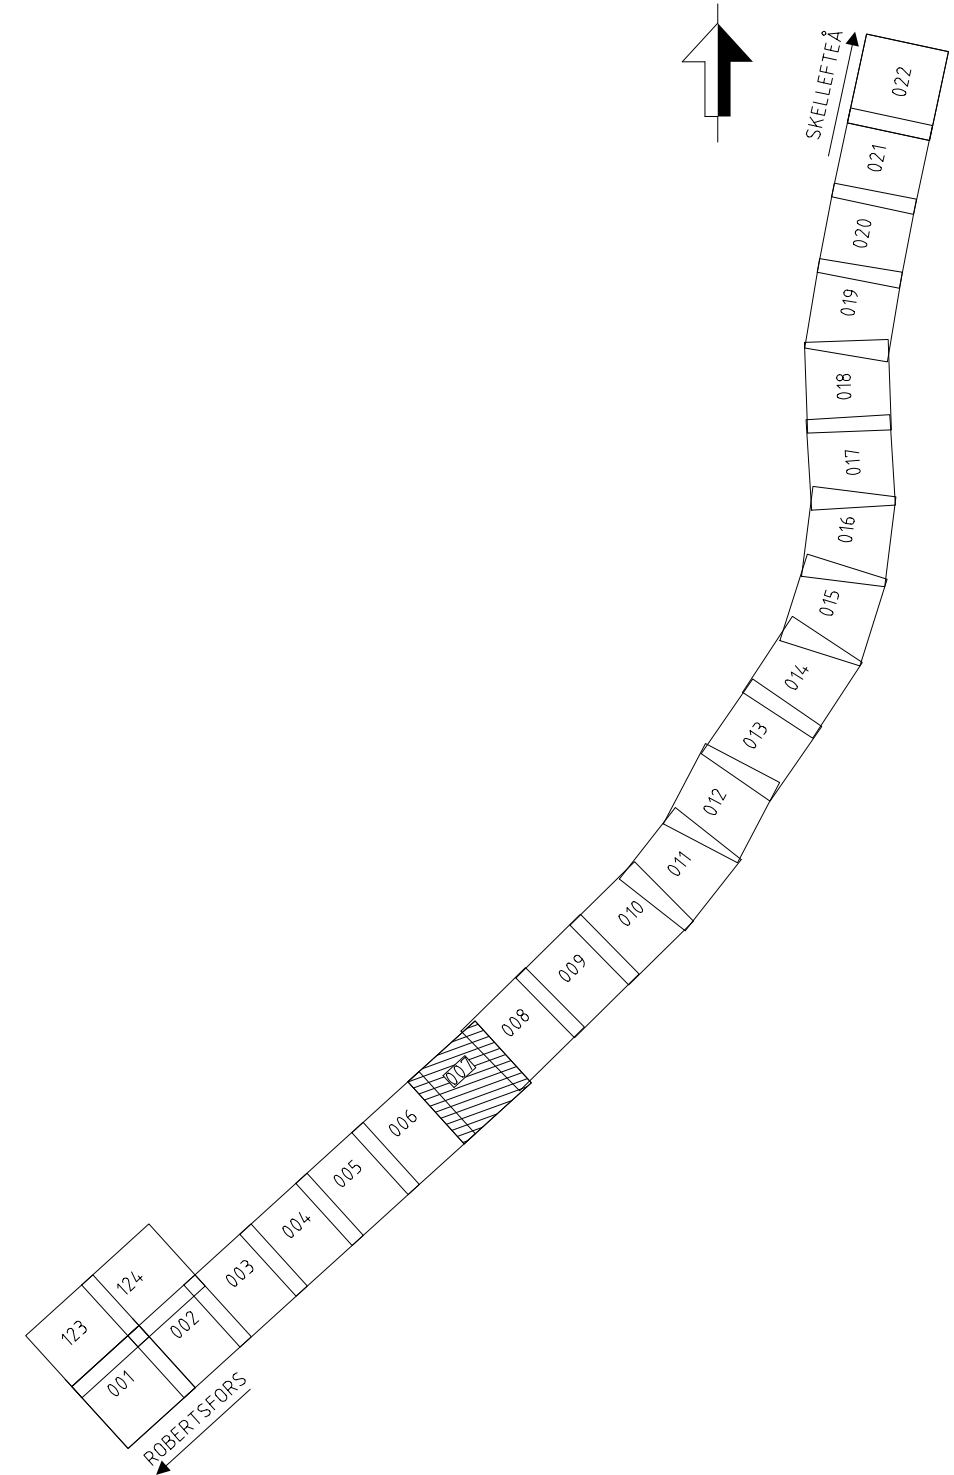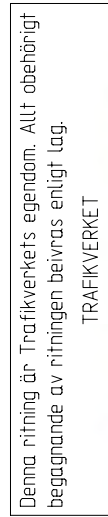

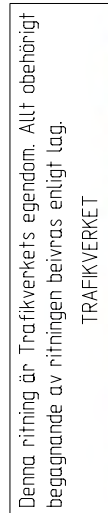



A3