


Denna ritning är Trafikverkets egendom. Allt obehörigt begärande av rätten till denna ritning betraktas enligt lag som skadligt.

TRAFIKVERKET

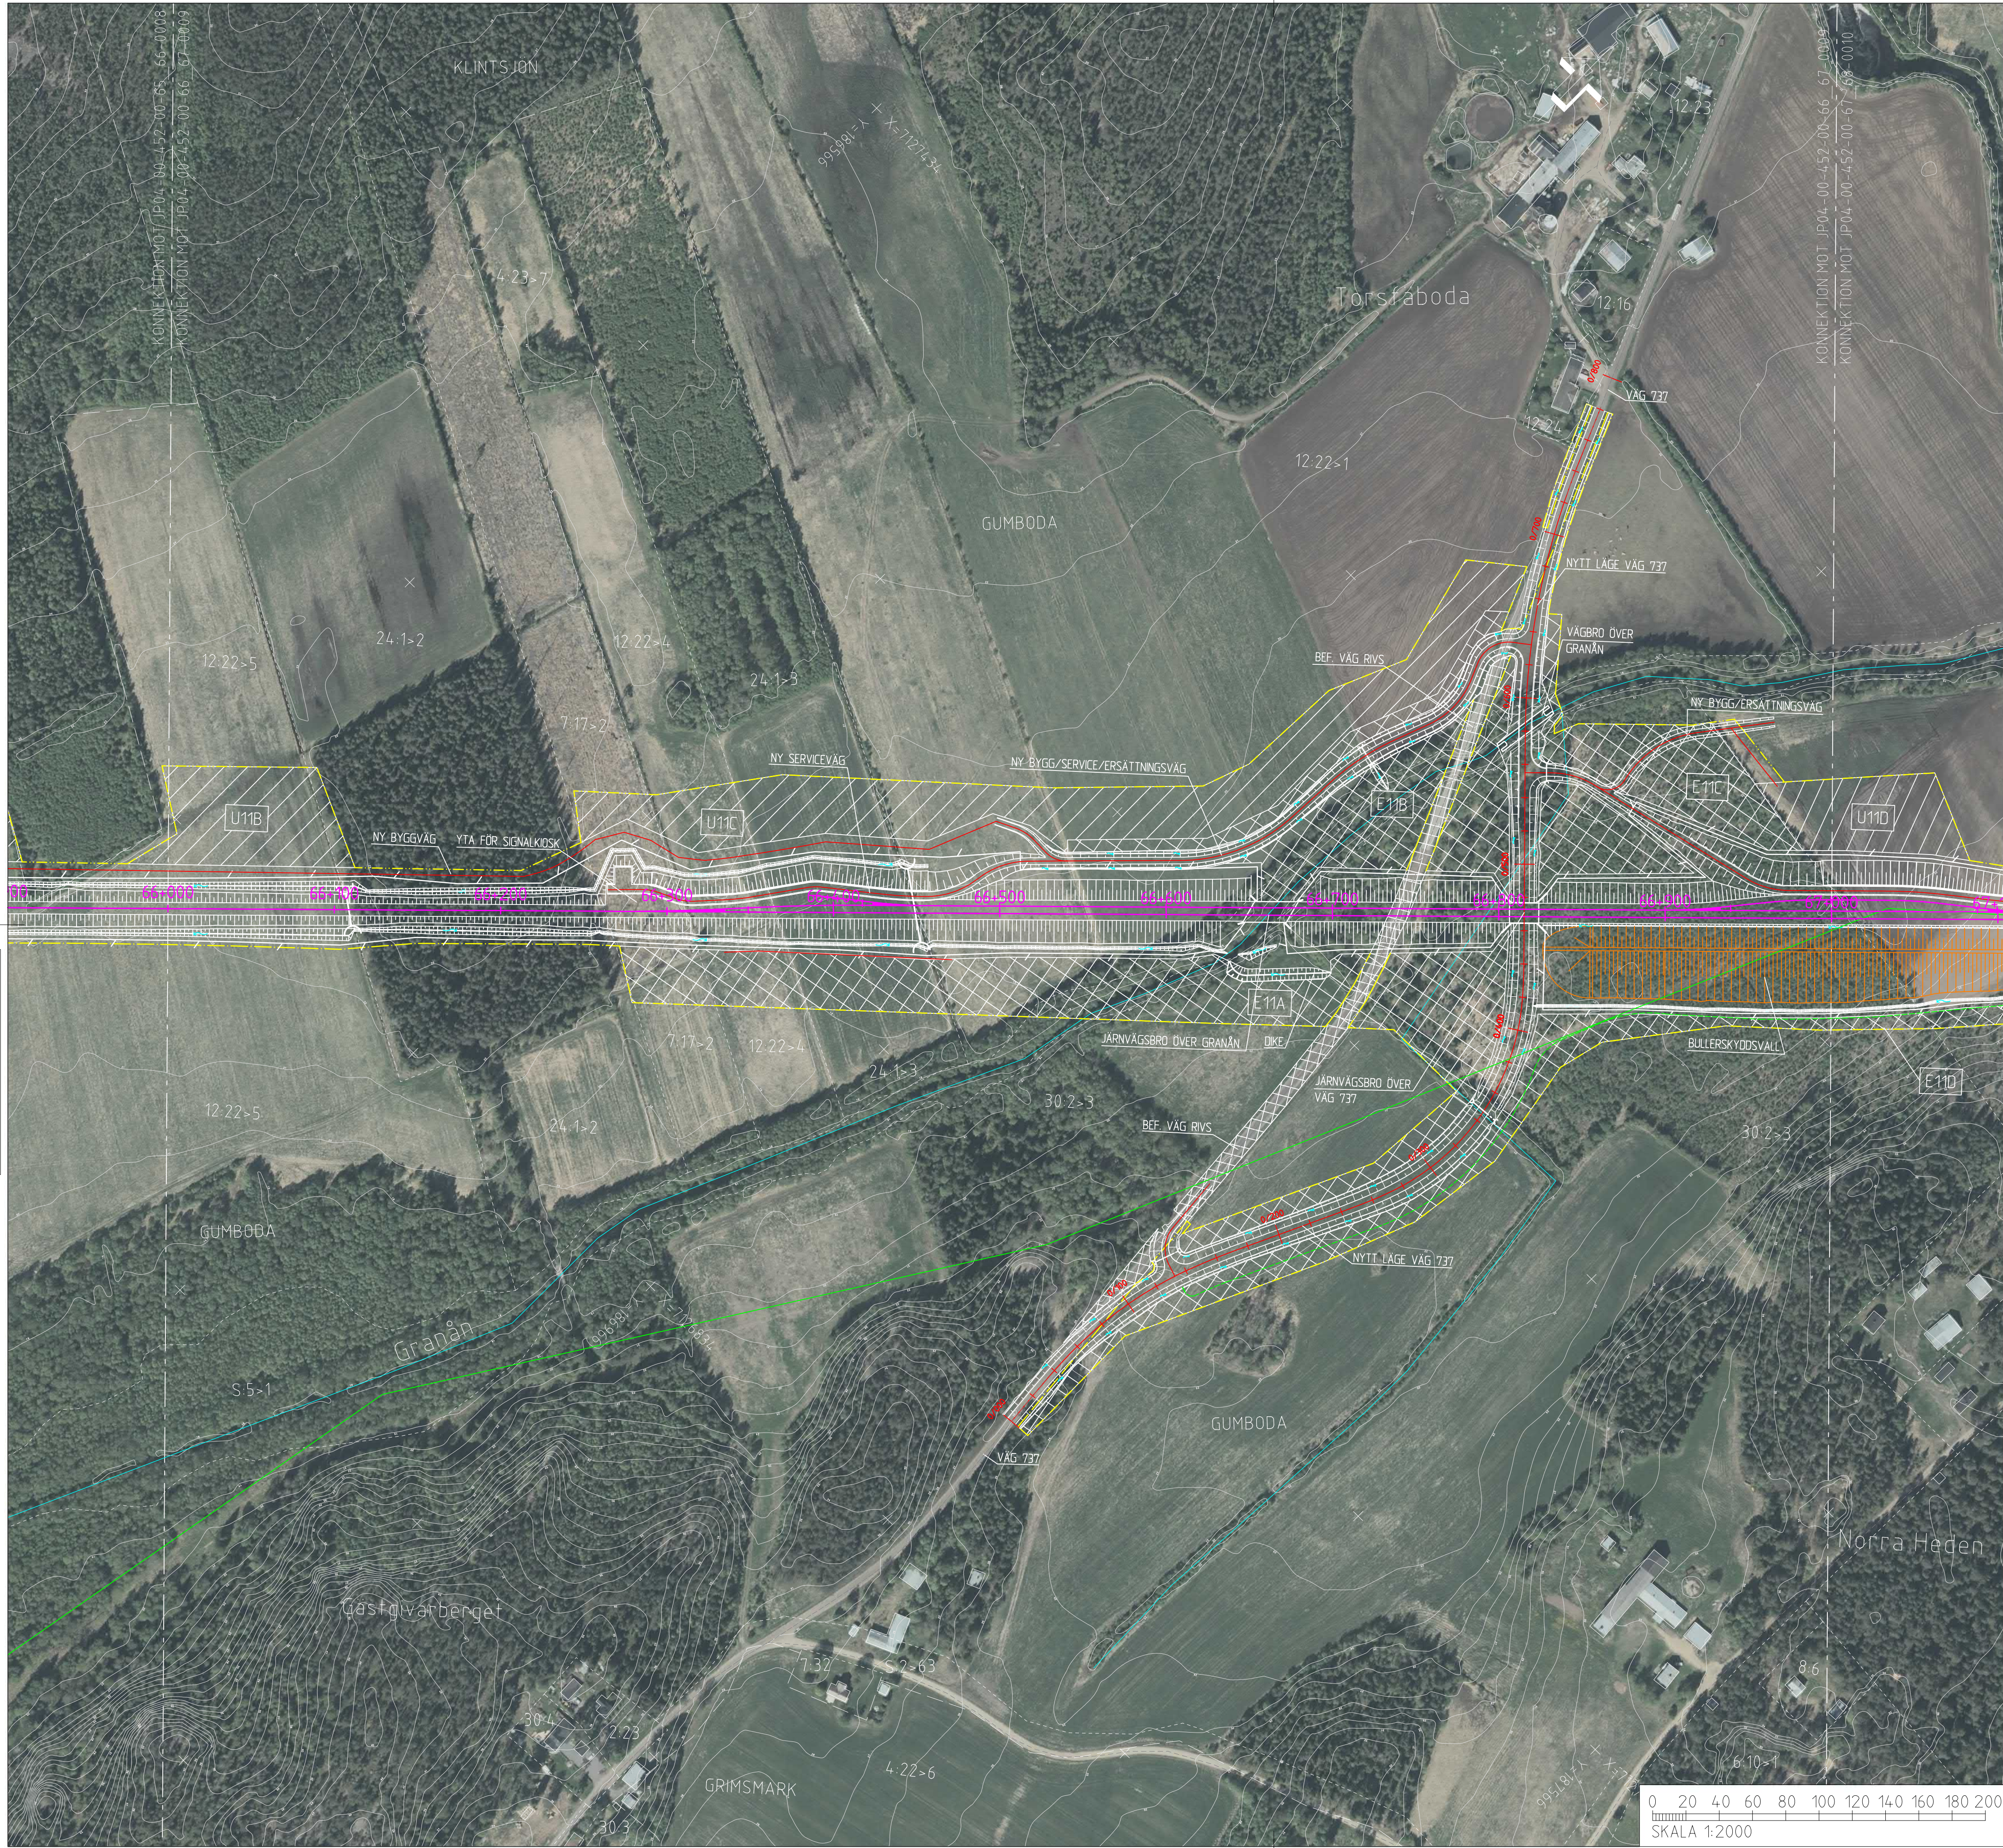

KOORDINATSYSTEM
SYSTEM I PLAN: SWEREF 99 20 15
SYSTEM I HÖJD: RH 2000

NY ANLÄGGNING

- SPÅR MED LÄNGDMÄTNING
- VÄXEL
- VÄG MED LÄNGDMÄTNING
- SLANTMARKERING JÄRNVAG/VÄG MED FLÖDESPILAR
- BULLERSKYDDSVALL
- BULLERSKYDDSSKÄRM
- TRUMMA
- YTA FÖR UPPLÄGNGSPLATS MED NUMRERING
- YTA FÖR ETABLERINGSOMRÅDE MED NUMRERING
- FÖRDRÖJNINGSDAMM
- VILTSTÄNGSEL
- VÄGRÄCKE
- OMLEDNING AV SKOTERLED

MARKANSPRÅK


- GRÄNS FÖR JÄRNVAGSMARK/GRÄNS FÖR VÄGOMRÅDE
- AVGRÄNSNING MELLAN OLIKA TYPER AV MARKANSPRÅK

BEFINTLIGT

- TRAKTGRÄNS
- FASTIGHETSGRÄNS
- BEFINTLIG BACK/DIKE
- BEFINTLIG SKOTERLED
- FASTIGHETSBECKENING



ÖVRIGT

- VÄGDEL SOM FÖRESLÅS RIVAS
- FÖRESLAGEN JUSTERING AV VÄG E4, PROJEKT SIKEÅ - YTTERVIK

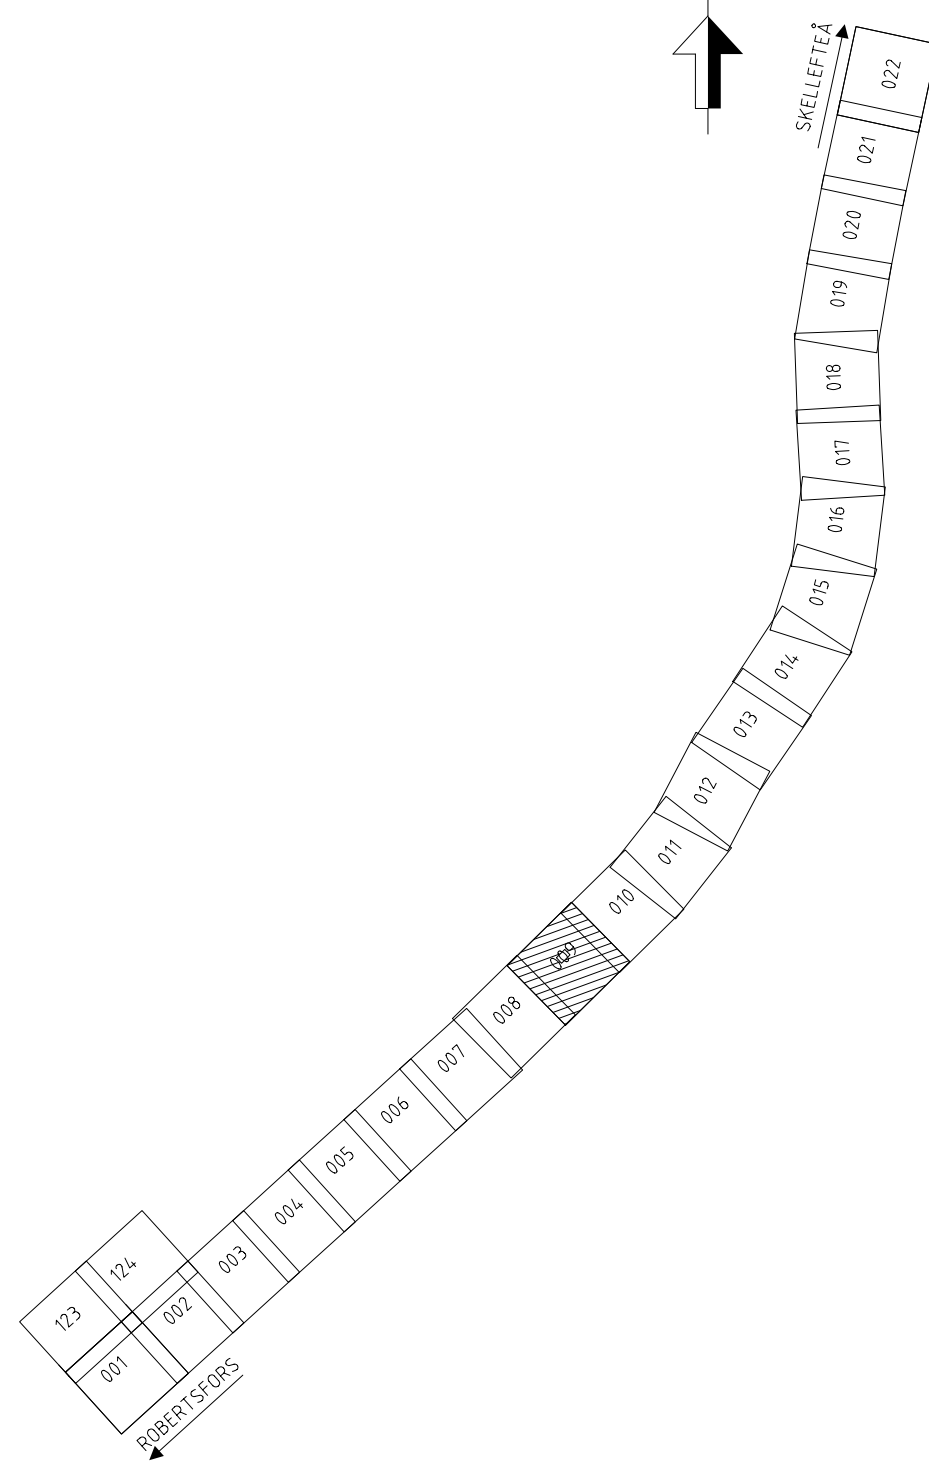

ANDR. ÄNDRINGEN AVSER	SEN	ANDR. DATUM
TYP AV PLAN	JÄRNVÄGSPLAN	
LEVERANTÖR	AVGELING 53711 UPPDRAGSNUMMER 10246317	LEVERANS/ÄNDRING-PM KONSTRUKTIONSDOKUMENT
SKAPAD AV E. KARLSSON GRANSKAD AV E. RIGNELL	GRYSSJÖN - YTTERBYN JP04, ROBERTSFORS - YTTERBYN	TEKNISKA PLANSAMORDNING GRANSKNINGSSTATUS / SYFTE FÖR GRANSKNING
GODKÄND AV A-C MALMBERG	DATUM 2020-09-10	HANDLINGSTYP GRANSKNINGSHANDLING ANLÄGGNINGSTYP
SKALA 1:2000	FORMAT A1	KILOMETER-METER 66+0 - 67+0 RITNINGENHET JP04-00-452-0009
BLAD 0009	SKALA 1:2000	BLAD 0010
ANDR.		

Den här ritning är Trafikverkets egendom. Allt obehörigt
beslagstas av riktningen beivras enligt lag.
TRAFIKVERKET

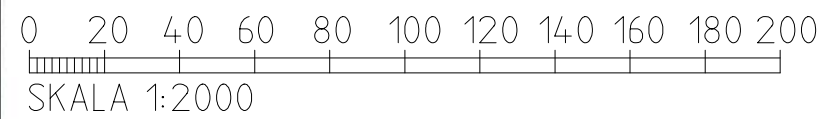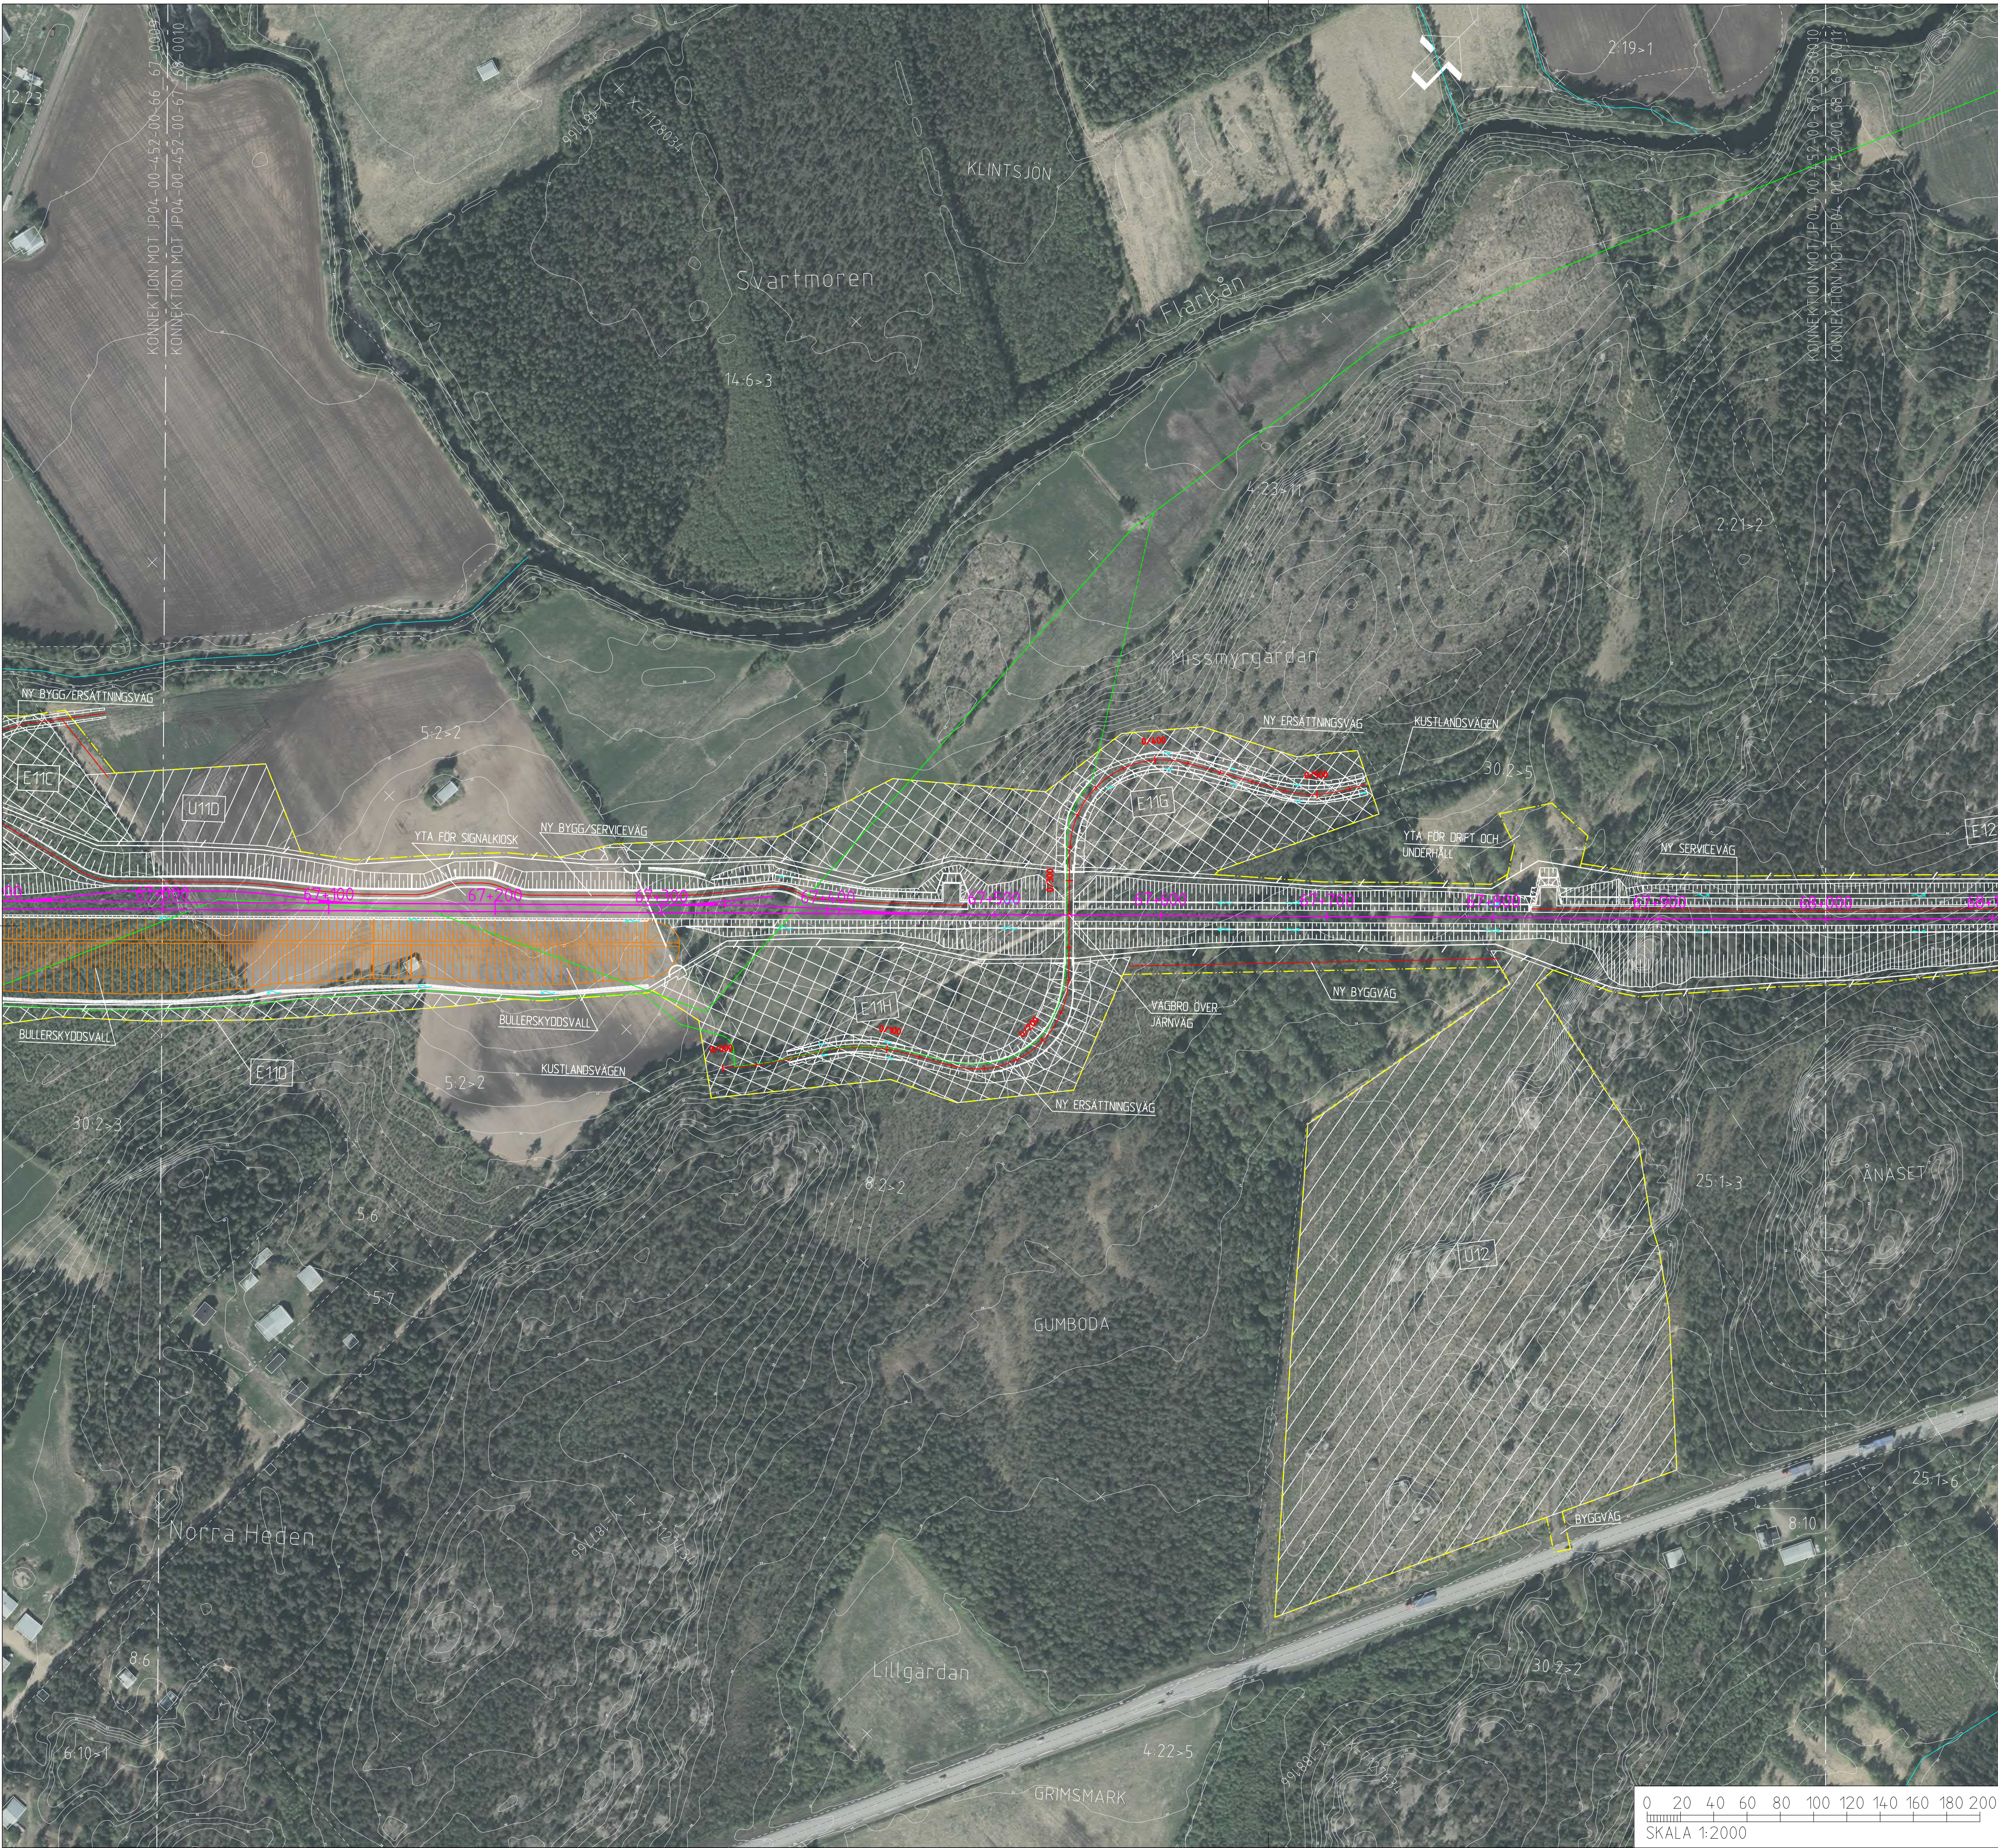

NY ANLÄGGNING

0+000

VÄXEL

0+300

VÄG MED LÄNGDMÄTNING

SLÄNTMARKERING JÄRNVÄG/VÄG
MED FLODESPILAR

BULLERSKYDDSVALL

BULLERSKYDDSSKÄRM

TRUMMA

YTA FÖR UPPLÄGGNINGSPLATS
MED NUMRERING

YTA FÖR ETABLERINGSOMRÅDE
MED NUMRERING

FÖRDRÖJNINGSDAMM

VILTSTÄNGSEL

VÄGRÄCKE

OMLEDNING AV SKOTERLED

MARKANSPRÅK

GRÄNS FÖR JÄRNVÄGSMARK/
GRÄNS FÖR VÄGOMRÅDE
AVGRÄNSNING MELLAN OLIKA
TYPER AV MARKANSPRÅK

BEFINTLIGT

TRAKTGRÄNS

FASTIGHETSGRÄNS

BEFINTLIG BACK/DIKE

BEFINTLIG SKOTERLED

FASTIGHETSBETECKNING

ÖVRIGT

VÄGDEL SOM FÖRESLÅS
RIVAS

FÖRESLAGEN JUSTERING
AV VÄG E4, PROJEKT
SIKEÅ - YTTERVIK

ÄNDR.	ÄNDRINGEN ÄR	SEN	ÄNDR.	DATUM
TYP AV PLAN				
JÄRNVÄGSPLAN				
LEVERANTÖR	AVDELNING	LEVERANS/ÄNDRINGS-PM	TEKNISKTÄG	
WSP	5371		PLANSÄMNING	
	UPPRÄGGSNUMMER	KONSTRUKTÖRSNUMMER	GRÄNSKÄRNINGSTYP	
	10246317		FÖR GRÄNSKÄRNING	
SKAPAD AV		HÄNDLINGSTYP		
E. KARLSSON		GRÄNSKÄRNINGSHANDLING		
GRANSKAD AV		ANLÄGGNINGSTYP		
E. RIGNELL		KILOMETER-METER		
GÖRÄND AV		67+0 - 68+0		
A-C MALMBERG		BLAD		
DATUM		0010		
2020-09-10		NÄSTA BLAD		
SKALA		0011		
1:2000		ÄNDR.		
FÖRAT				
A1				
RITNINGEN FÖRVALTNING				
ID: _hemname		ID: _username		

username