


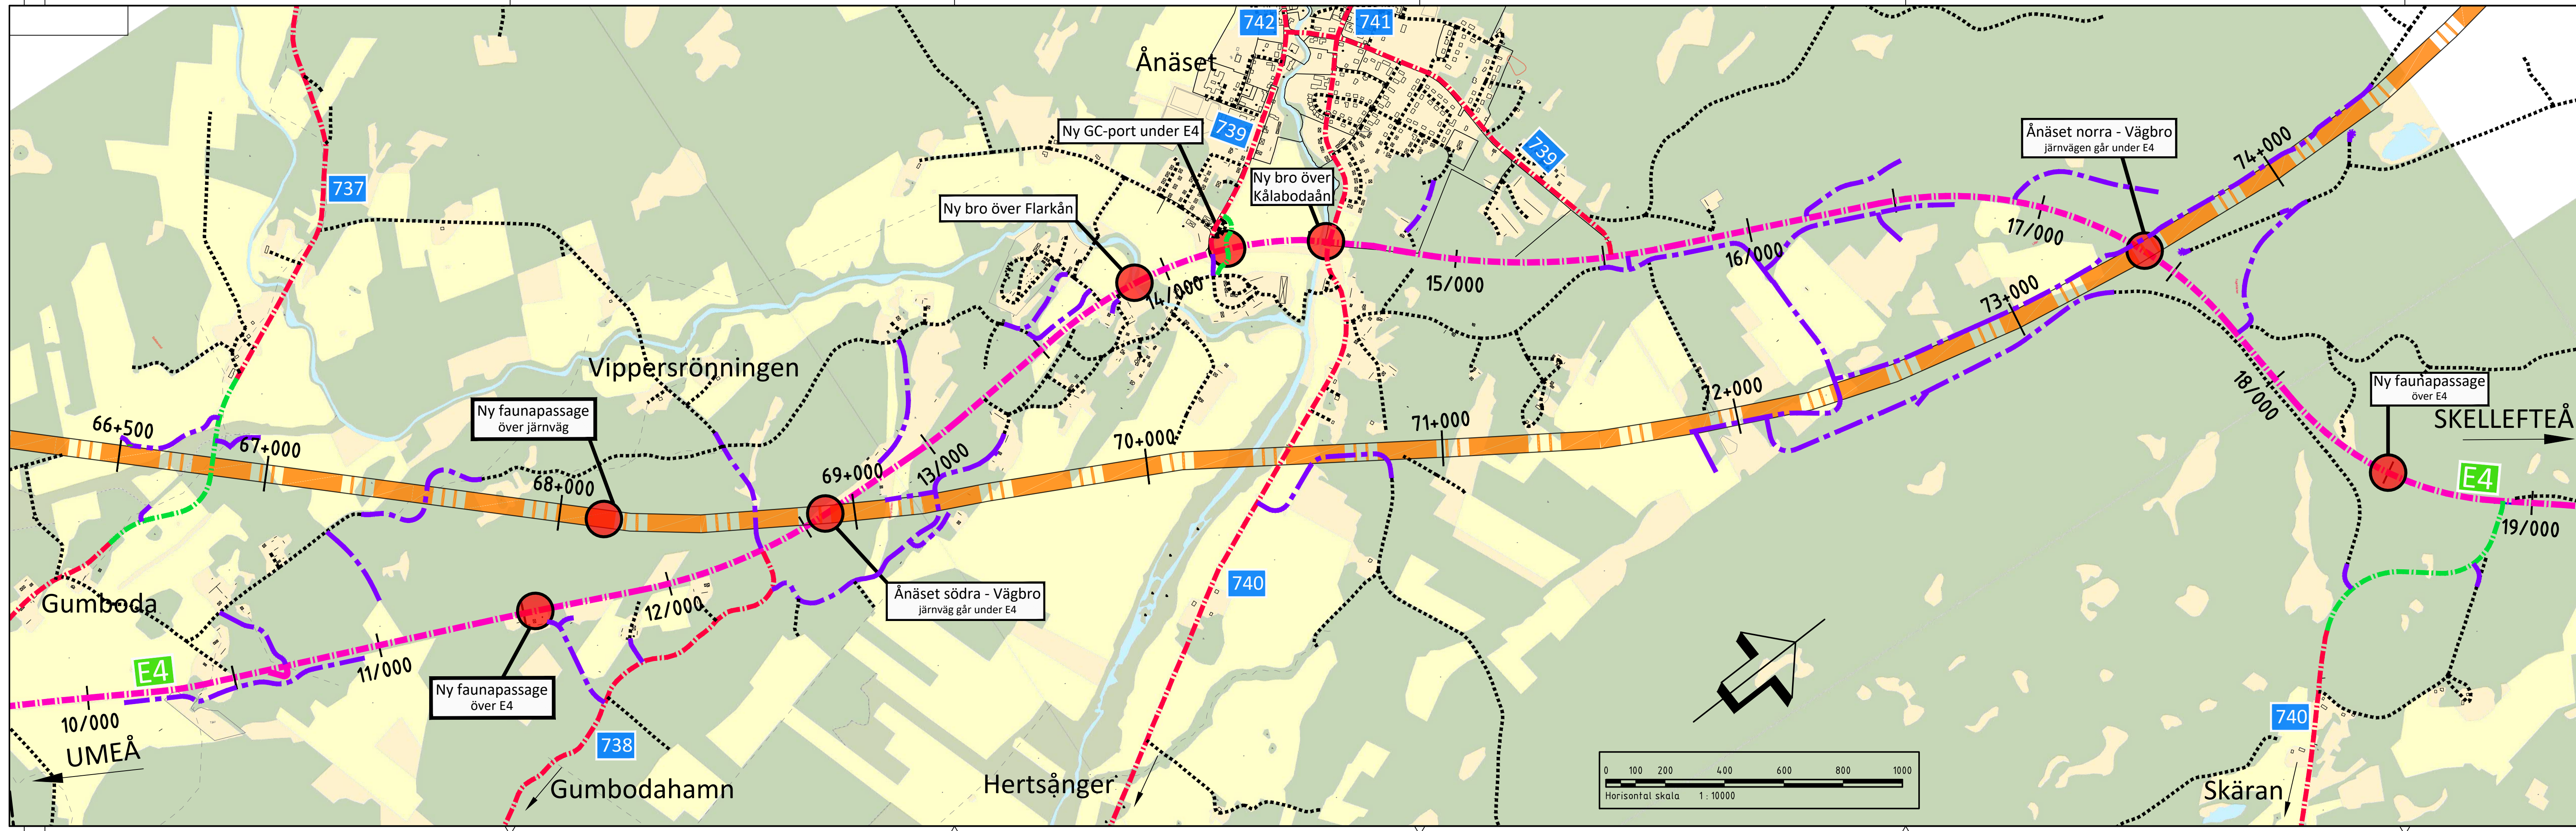

TECKENFÖRKLARING			
		NORRBOTNIABANAN, JP04 PROJETERAS OCH UTREDS I JÄRNVÄGSPLAN	
		E4, DELSTRÄCKA GUMBODA-GRIMSMARK PROJETERAS OCH UTREDS I VÄGPLAN	
		NY ALLMÄN VÄG	
		BEFINTLIGA ALLMÄNNA VÄGAR	
		ÖVRIGA BEF. VÄGAR (KOMMUNALA/ENSKILDA)	
		NYA ENSKILDA VÄGAR OCH SERVICEVÄGAR	
		VÄGNUMMER - ALLMÄNNA VÄGAR	
TYP AV PLAN			
VÄGPLAN			
GRANSKNINGSSTATUS / SYFTE			
FÖR GRANSKNING			
HANDLINGSTYP			
GRANSKNINGSHANDLING			
DATUM		LEVERANS / ÄNDRINGS-PM	
2020-06-22			
OBJEKT			
VÄG E4			
SIKEÅ - YTTERVIK			
DELOMRÅDE / BANDEL			
GUMBODA - GRIMSMARK			
ANLÄGGNINGSDEL			
GEMENSAM			
OBJEKTNUMMER / KM		KONSTRUKTIONSNUMMER	
158629			
BESTÄLLARE		LEVERANTÖR	
SKAPAD AV		UPPDRAGSNUMMER	
JÖRGEN NORDGREN		2474065	
GODKÄND AV		AVDELNING	
MAGNUS GUNNARSSON		CIVIL	
RITNINGSTYP			
ÖVERSIKT			
TEKNIKOMRÅDE / INNEHÅLL			
VÄGUTFORMNING OCH TRAFIK			
BESKRIVNING			
ÖVERSIKT VÄGNÄT			
E4, GUMBODA-GRIMSMARK			
NORRBOTNIABANAN, JP04			
SKALA		FÖRVALTNINGSNUMMER	
1:15000		A3FFF	
RITNINGSNUMMER		BLAD	NÄSTA BLAD
3 00 T 01 02			BET