


Denna ritning är Trafikverkets ägendom. Allt obehörigt
begagnande av ritningen beivras enligt lag.
TRAFIKVERKET

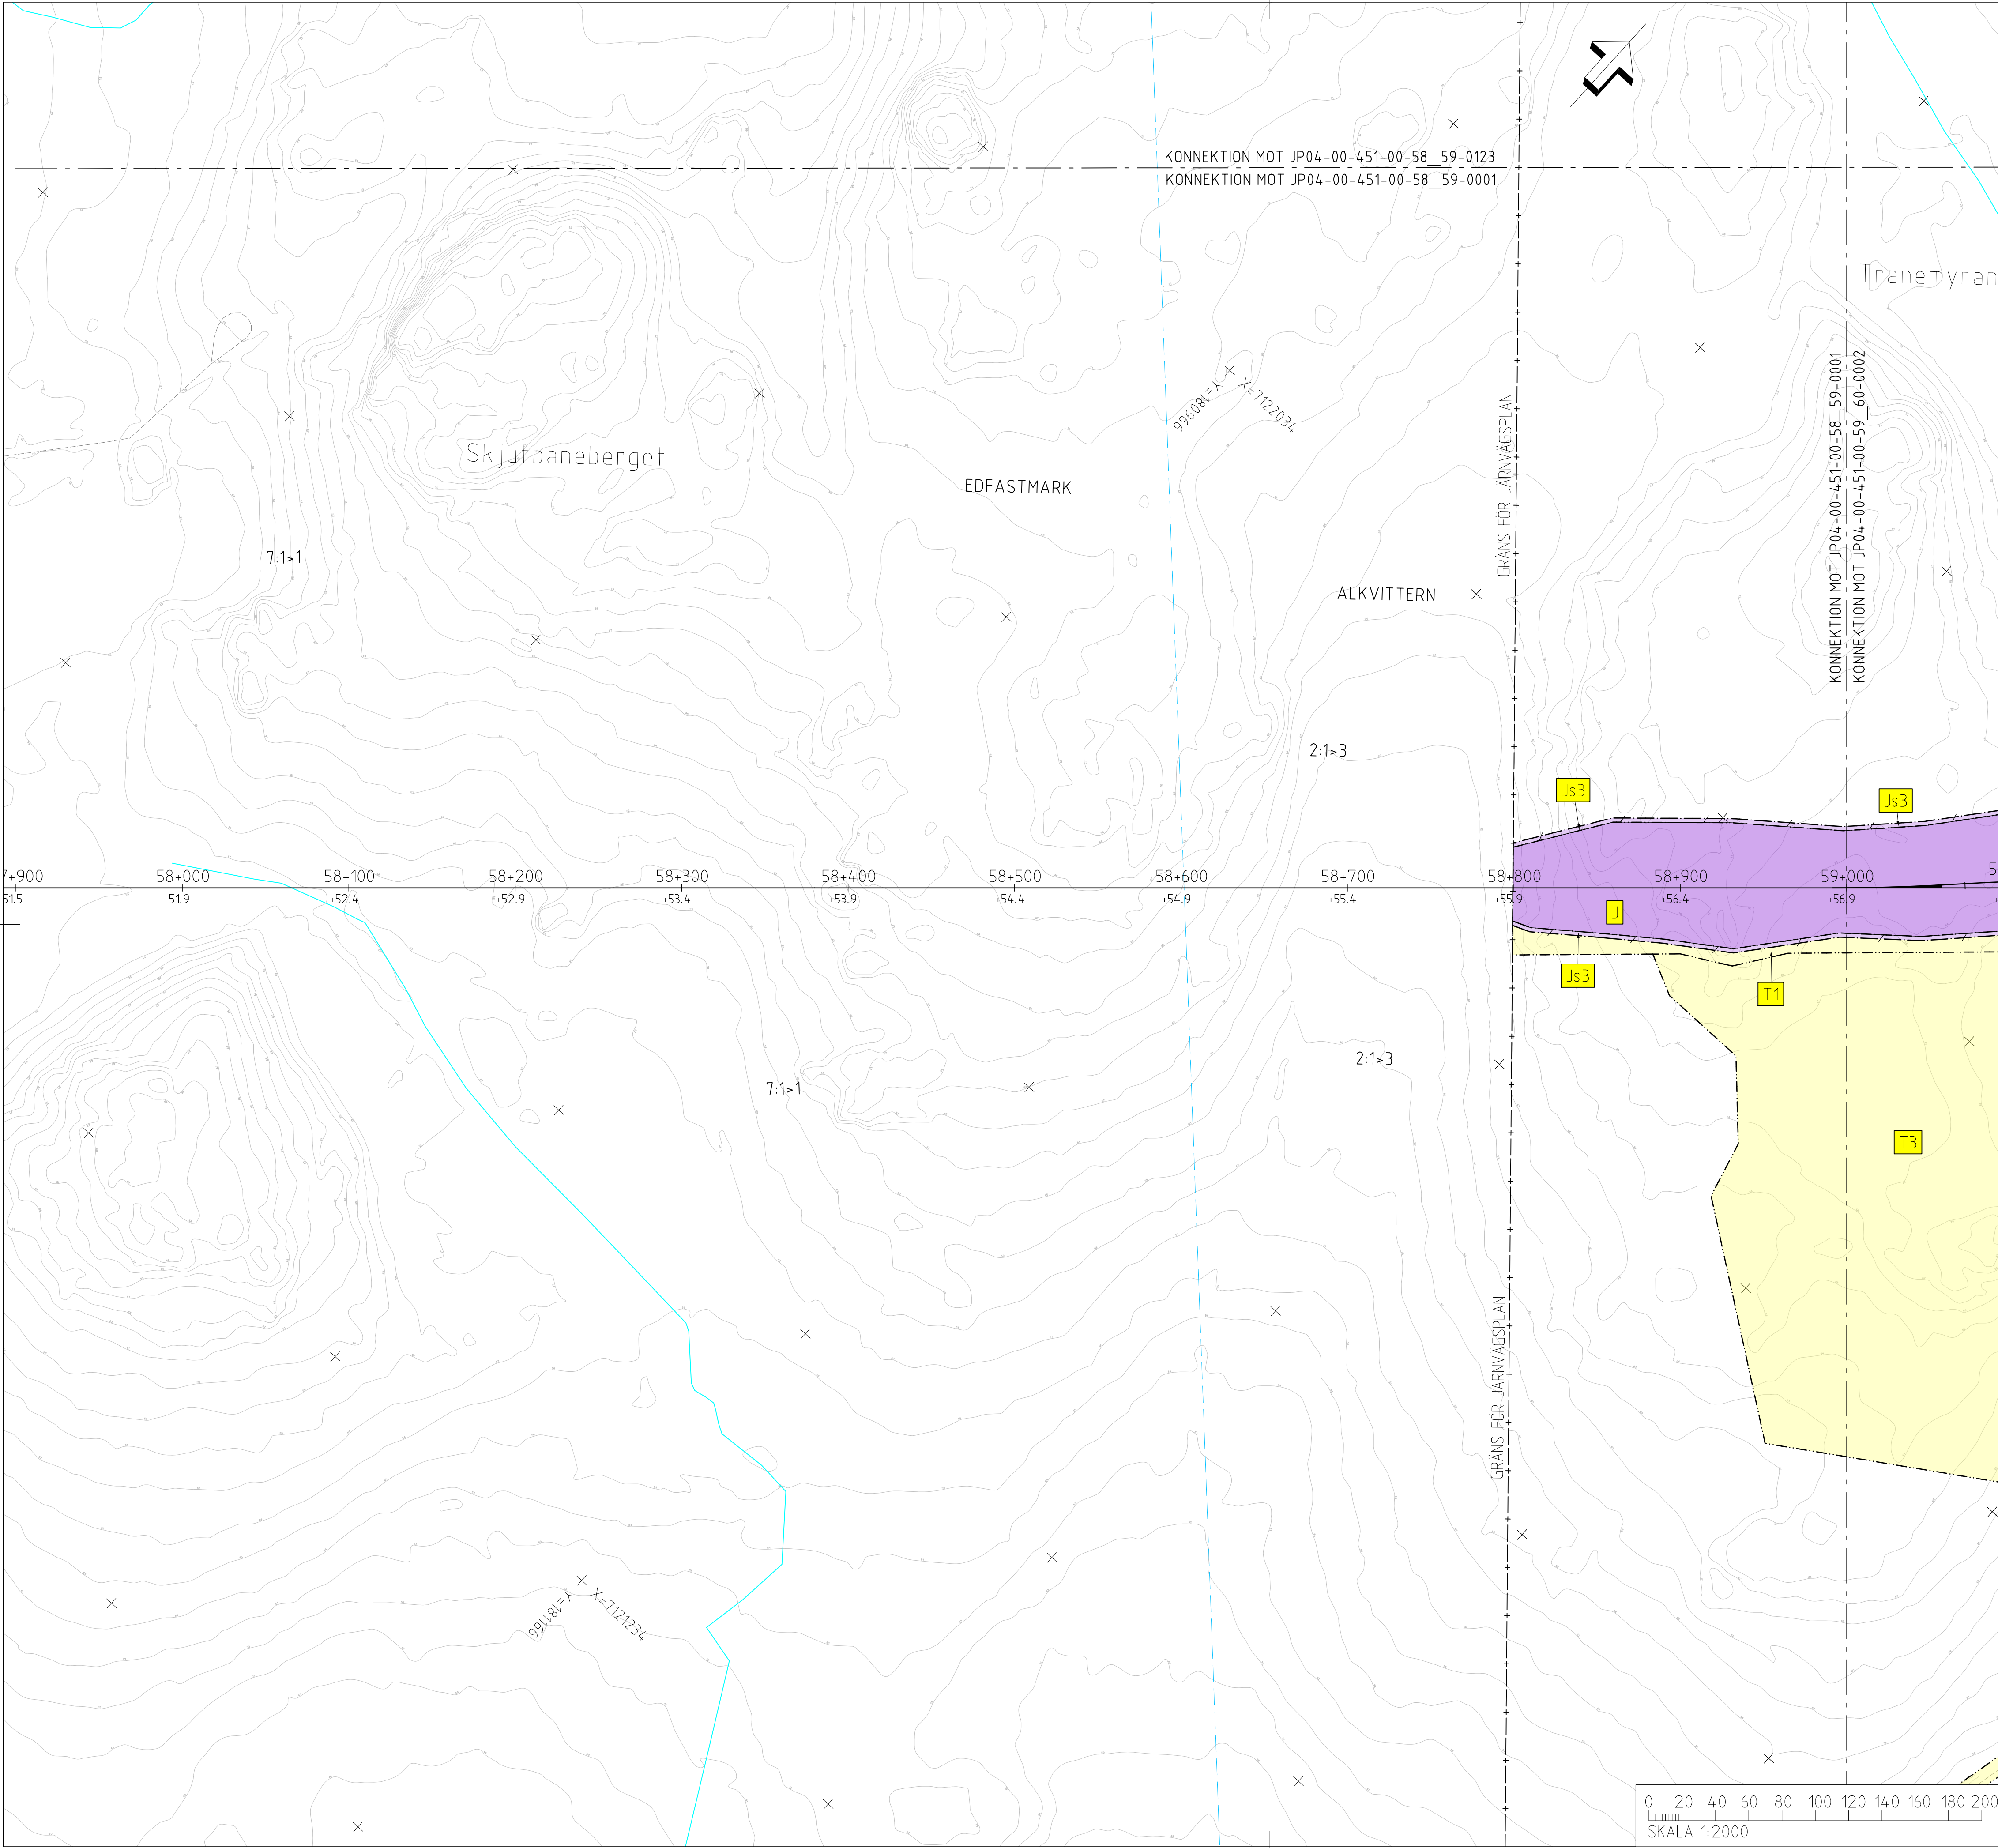

TECKENFÖRKLARING

KOORDINATSYSTEM
SYSTEM I PLAN: SWEREF 99 20 15
SYSTEM I HÖJD: RH 2000


NY ANLÄGGNING
0+000
+0,0
NY VÄXEL
+0,0
0/000
NYTT STANGSEL
NY JÄRNVÄGSBRO
/VÄGBRO
MARKANSPRÅK
GRÄNS FÖR JÄRNVÄGSMARK/
GRÄNS FÖR VÄGOMRÅDE
AVGRÄNSNING MELLAN OLIKA
TYPER AV MARKANSPRÅK
NY JÄRNVÄGSMARK
J MED ÄGANDERÄTT
JVi MED ÄGANDERÄTT OCH NYTT
VÄGOMRÅDE MED INSKRÄNKT VÄGRÄTT
NY JÄRNVÄGSMARK MED SERVITUTSRÄTT
Js1 FÖR SERVICEVÄG
Js2 FÖR TRÄDSÄKRING
Js3 FÖR UNDERHÅLL AV STANGSEL
Js4 FÖR UNDERHÅLL/RENSNING
OCH VATTENAVLEDNING
Js5 FÖR JÄRNVÄGSBRO
Js6 FÖR SIR-MAST
Js7 FÖR LEDNINGAR
Js8 FÖR SLÄNT FÖR PASSAGE
Js9 FÖR UNDERHÅLL/RÖJNING
AV PASSAGE
Js5,Vi FÖR JÄRNVÄGSBRO OCH VÄGOMRÅDE
MED INSKRÄNKT VÄGRÄTT
NYTT VÄGOMRÅDE
V MED VÄGRÄTT
NYTT VÄGOMRÅDE MED INSKRÄNKT VÄGRÄTT
Vi FÖR UNDERHÅLL/RENSNING OCH
VATTENAVLEDNING
TILLFÄLLIG NYTTJÄNDERÄTT I 60 MÅNADER FRÅN DET
ATT MARKEN TAGITS I ANSPRÅK
T1 FÖR BYGGTRAFIK
T2 FÖR ETABLERING
T3 FÖR UPPLÄGGNING AV JORD- OCH BERGMASSOR
T4 FÖR ANLÄGGNINGSARBETE
T5 FÖR FÖRDRÖJNINGSDAMM
T6 FÖR UPPLÄGGNING AV TORV
VERKSAMHETER/ÅTGÄRDER SOM UNDTAS FRÅN
FÖRBUD ENLIGT MILJÖBALKEN
FÖRBUDEN SOM AVSER VERKSAMHET ELLER ÅTGÄRD INOM
GENERELLT BIOTOPSKYDDOMRÅDE (7:11 12 ST. MB) GÄLLER
INTE BYGGANDE AV JÄRNVÄG.
BESKRIVNING AV PÅVERKAN PÅ BIOTOPSKYDDOBJEKT REDOVISAS
I JÄRNVÄGSPLANENS PLANBESKRIVNING.
OMRÅDE SOM BERÖRS AV STRANDSKYDD
SKYLDIGHETEN ATT GÖRA ANMÄLAN FÖR SAMRÅD
ENLIGT 12:6 MB GÄLLER INTE FÖR DE VERKSAMHETER
OCH ÅTGÄRDER SOM BEHOVS FÖR ATT BYGGA
JÄRNVÄGEN/VÄGEN OCH SOM FASTSTÄLLS OCH
INGÅR I JÄRNVÄGSMARK/VÄGOMRÅDE FÖR
ALLMÄN VÄG ELLER OMRÅDE FÖR
TILLFÄLLIG NYTTJÄNDERÄTT.

ÅTGÄRDER SOM UNDTAS FRÅN KRAV PÅ BYGGLOV
MARKERING ELLER AVGRÄNSNING
AV OMRÅDE DÄR VISSA ÅTGÄRDER
UNDTAS FRÅN BYGGLOV
BYGGLOV KRÄVS INTE FÖR
TRANSFORMATORSTATIONER
SKYDDÅTGÄRDER OCH FÖRSIKTIGHETSMÅTT
MARKERING ELLER AVGRÄNSNING
AV SKYDDÅTGÄRDER OCH
FÖRSIKTIGHETSMÅTT
LÅGA SPÄRNÄRA SKÄRMAR
HÖJD RÖK + 0,73 M (RÖK-RÄLSÖVERKANT)
BULLERSKYDDSSKÄRMAR PÅ BRO
HÖJD RÖK + 1,2 M (RÖK-RÄLSÖVERKANT)
BULLERSKYDDSSKÄRMAR PÅ BRO
HÖJD RÖK + 2 M (RÖK-RÄLSÖVERKANT)
BULLERSKYDDSSVALLAR
HÖJD RÖK + 3 M (RÖK-RÄLSÖVERKANT)
ERBJUDANDE OM BULLERSKYDDÅTGÄRD
I FORM AV LOKALT SKYDD VID UTEPLATS
ERBJUDANDE OM BULLERSKYDDÅTGÄRD
I FORM AV FASADÅTGÄRDER
PASSAGE FÖR SMÅDJUR
OCH MEDELSTORA DJUR
PASSAGE FÖR MÄNNISKOR
OCH MEDELSTORA DJUR
PASSAGE FÖR MÄNNISKOR
OCH STÖRA DJUR
SÄRSKILDA BESLUT SOM TAS I SAMBAND
MED JÄRNVÄGSPLAN
INDRAGNING AV VÄG FRÅN
ALLMÄNT UNDERHÅLL
BEFINTLIGT
BYGGNAD
VÄGMITT
NIVÅKURVA MED ANGIVEN HÖJD
ELLEDNING LUFT
ELLEDNING MARK
ÖVRIGA BETECKNINGAR
TRAKTGRÄNS
FASTIGHETSGRÄNS
FASTIGHETSBETECKNING

0 20 40 60 80 100 120 140 160 180 200
SKALA 1:2000

023 024 025 232



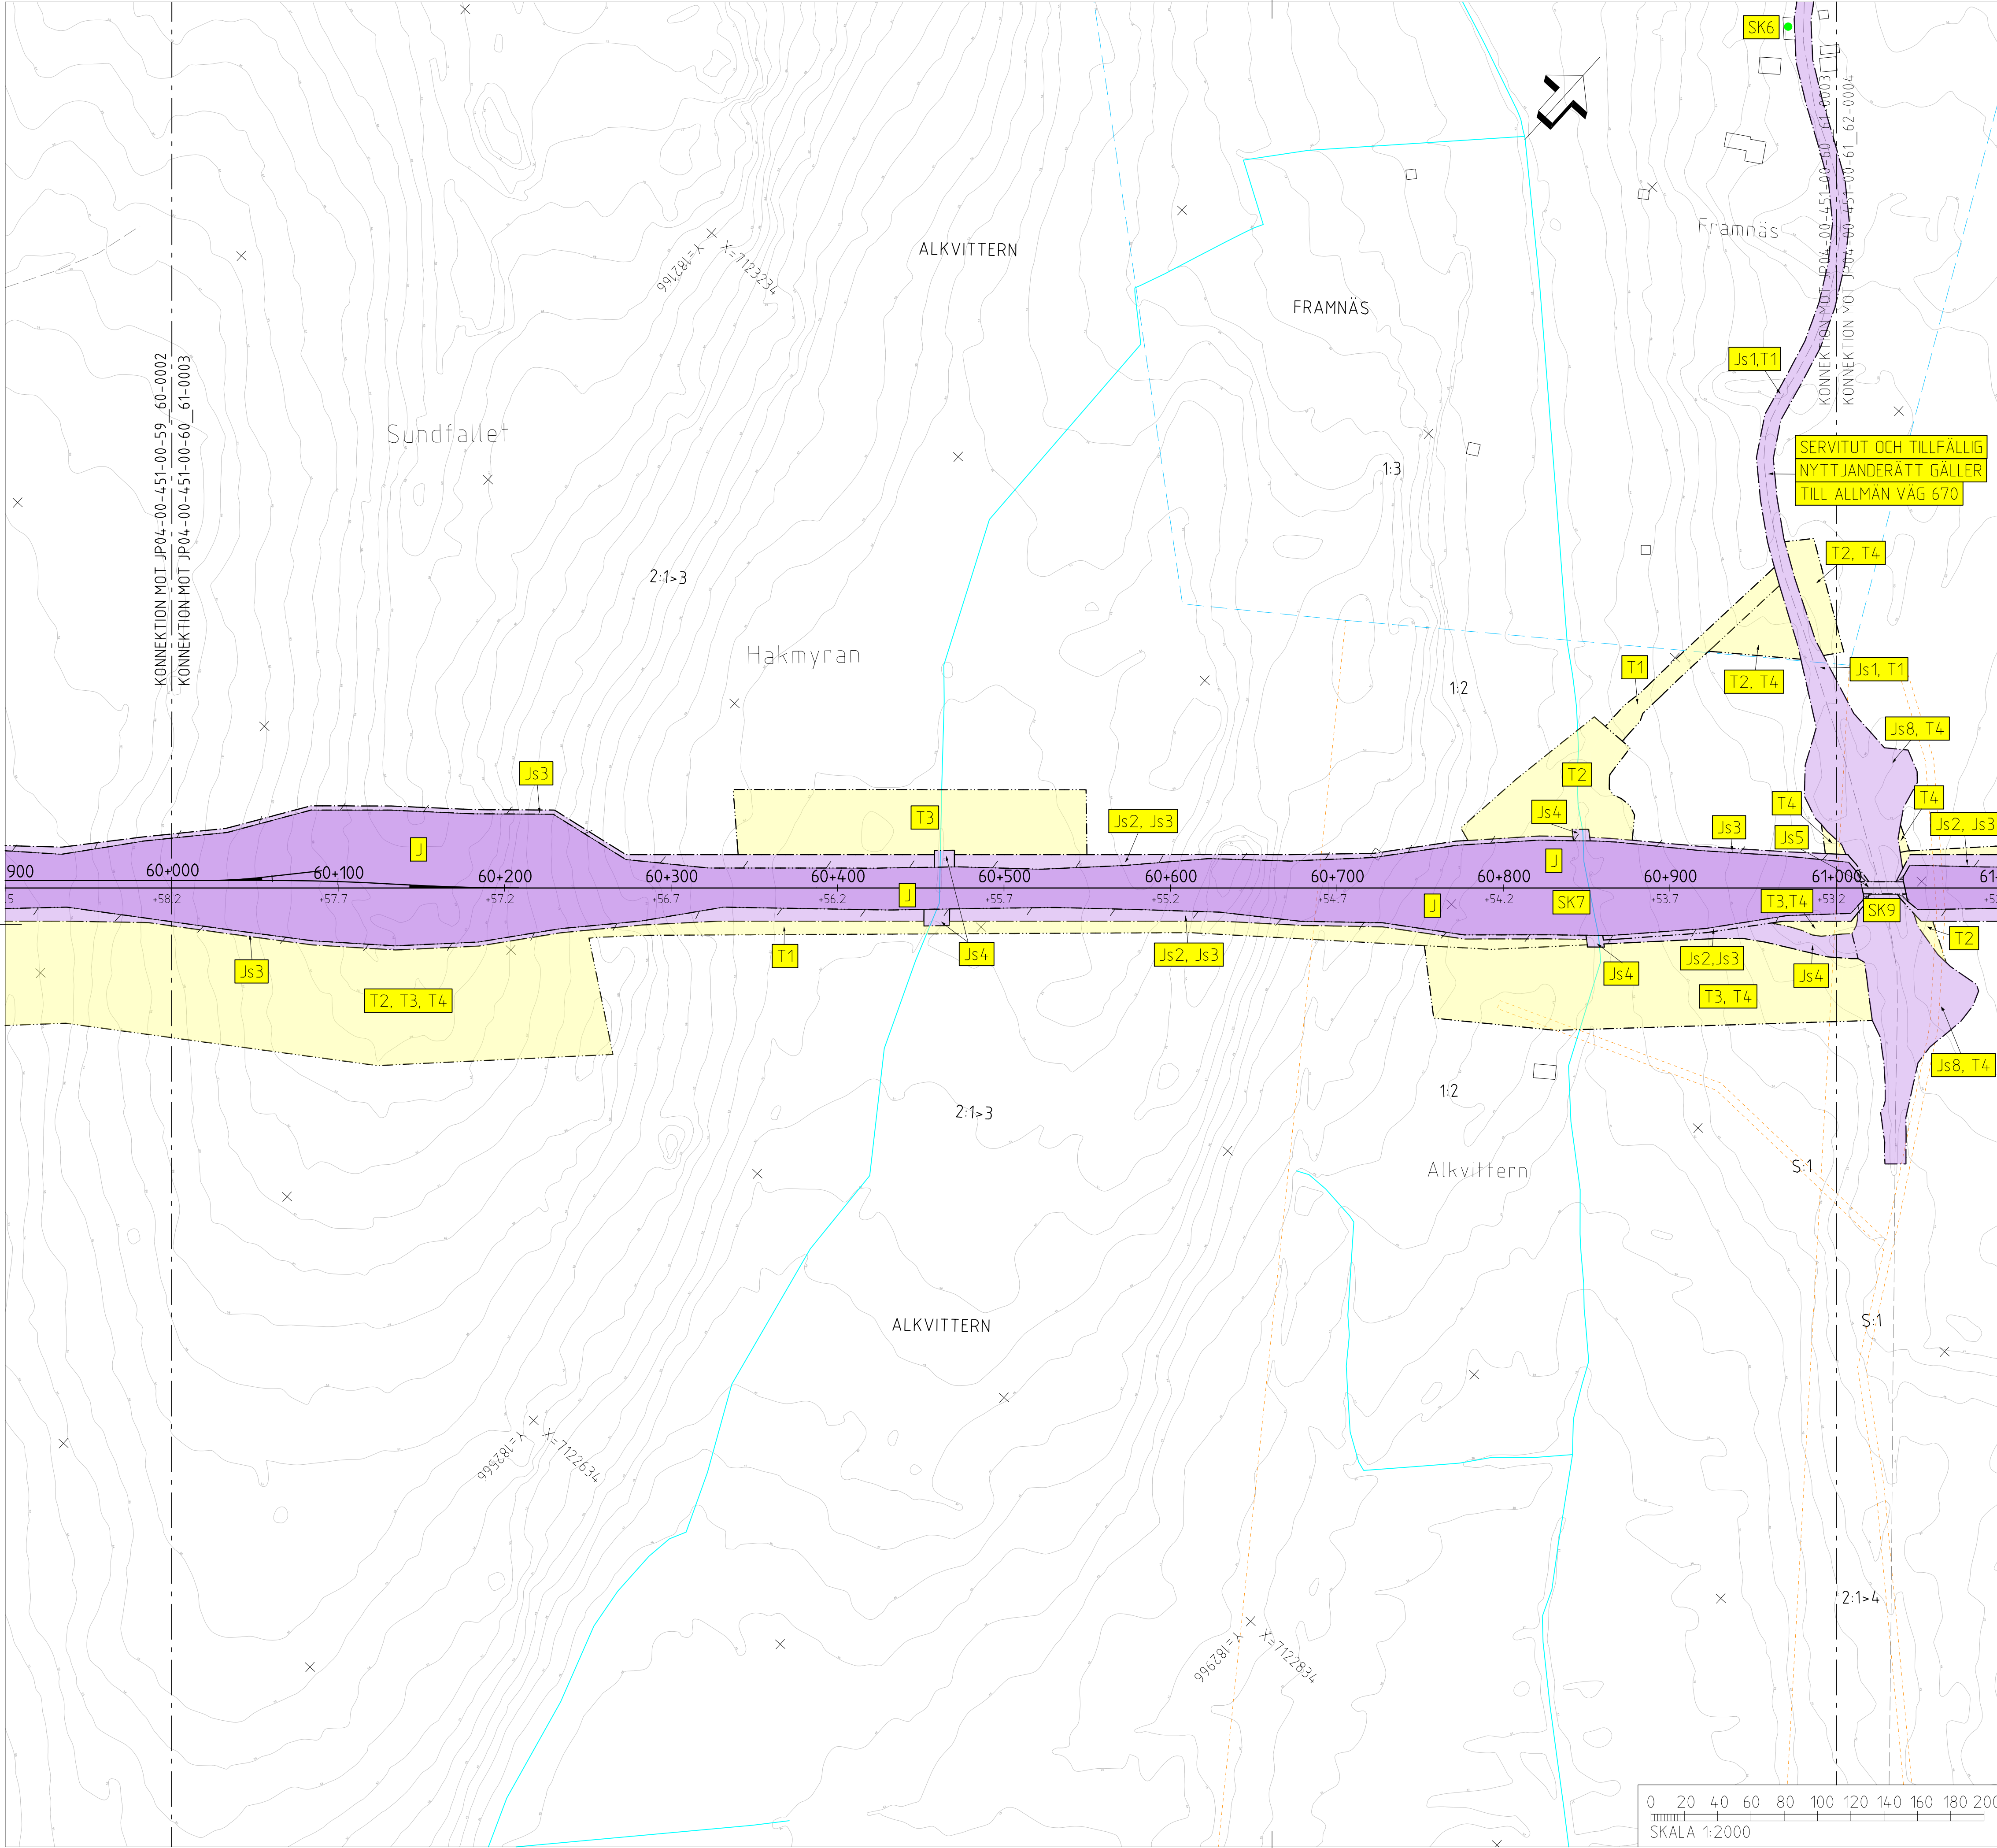

TECKENFÖRKLARING

KOORDINATSYSTEM
SYSTEM I PLAN: SWEREF 99 20 15
SYSTEM I HÖJD: RH 2000

NY ANLÄGGNING
0+000
+0,0
-0,0
0/000
NYTT STÅNGSEL
NY JÄRNVÄGSBRO /VAGBRO
MARKANSPRÅK
GRÄNS FÖR JÄRNVÄGSMARK/
GRÄNS FÖR VÄGOMRÅDE
AVGRÄNSNING MELLAN OLIKA
TYPER AV MARKANSPRÅK
NY JÄRNVÄGSMARK
J MED ÄGANDERÄTT
Jvi MED ÄGANDERÄTT OCH NYTT
VÄGOMRÅDE MED INSKRÄNKT VÄGRÄTT
NY JÄRNVÄGSMARK MED SERVITUTSRÄTT
Js1 FÖR SERVICEVÄG
Js2 FÖR TRÄDSÄKRING
Js3 FÖR UNDERHÅLL AV STÅNGSEL
Js4 FÖR UNDERHÅLL/RENSNING
OCH VATTENAVLEDNING
Js5 FÖR JÄRNVÄGSBRO
Js6 FÖR SIR-MAST
Js7 FÖR LEDNINGAR
Js8 FÖR SLÄNT FÖR PASSAGE
Js9 FÖR UNDERHÅLL/RÖJNING
AV PASSAGE
Js5,vi FÖR JÄRNVÄGSBRO OCH VÄGOMRÅDE
MED INSKRÄNKT VÄGRÄTT
NYTT VÄGOMRÅDE
V MED VÄGRÄTT
NYTT VÄGOMRÅDE MED INSKRÄNKT VÄGRÄTT
vi FÖR UNDERHÅLL/RENSNING OCH
VATTENAVLEDNING
TILLFÄLLIG NYTTJÄNDERÄTT I 60 MÅNADER FRÅN DET
ATT MARKEN TAGITS I ANSPRÅK
T1 FÖR BYGGTRAFIK
T2 FÖR ETABLERING
T3 FÖR UPPLÄGGNING AV JORD- OCH BERGMASSOR
T4 FÖR ANLÄGGNINGSARBETE
T5 FÖR FÖRDRÖJNINGSDAMM
T6 FÖR UPPLÄGGNING AV TORV
VERKSAMHETER/ÅTGÄRDER SOM UNDTAS FRÅN
FÖRBUD ENLIGT MILJÖBALKEN
FÖRBUDEN SOM AVSER VERKSAMHET ELLER ÅTGÄRD INOM
GENERELLT BIOTOPSKYDDOMRÅDE (7-11 12 ST. MB) GÄLLER
INTE BYGGANDE AV JÄRNVÄG.
BESKRIVNING AV PÅVERKAN PÅ BIOTOPSKYDDOBJEKT REDOVISAS
I JÄRNVÄGSPLANENS PLANBESKRIVNING.
AVGRÄNSNING AV OMRADE MED UNDTAG
FRÅN GENERELLA BIOTOPSKYDD
FÖRBUDEN MOT ÅTGÄRDER INOM STRANDSKYDDOMRÅDE (7:15 MB)
GÄLLER INTE VID BYGGANDE AV ALLMÄN VÄG OCH JÄRNVÄG.
OMRÅDE SOM BERÖRS AV STRANDSKYDD
SKYLDIGHETEN ATT GÖRA ANMÄLAN FÖR SAMRÅD
ENLIGT 12:6 MB GÄLLER INTE FÖR DE VERKSAMHETER
OCH ÅTGÄRDER SOM BEHOVS FÖR ATT BYGGA
JÄRNVÄGEN/VÄGEN OCH SOM FASTSTÄLLS OCH
INGÅR I JÄRNVÄGSMARK/VÄGOMRÅDE FÖR
ALLMÄN VÄG ELLER OMRADE FÖR
TILLFÄLLIG NYTTJÄNDERÄTT.

ÅTGÄRDER SOM UNDTAS FRÅN KRAV PÅ BYGGLOV
MARKERING ELLER AVGRÄNSNING
AV OMRADE DÄR VISSA ÅTGÄRDER
UNDTAS FRÅN BYGGLOV
BYGGLOV KRAVS INTE FÖR
TRANSFORMATORSTATIONER
SKYDDÅTGÄRDER OCH FÖRSIKTIGHETSMÅTT
MARKERING ELLER AVGRÄNSNING
AV SKYDDÅTGÄRDER OCH
FÖRSIKTIGHETSMÅTT
LÅGA SPÅRNÄRA SKÄRMAR
HÖJD RÖK + 0,73 M (RÖK+RÄLSÖVERKANT)
BULLERSKYDDSSKÄRMAR PÅ BRO
HÖJD RÖK + 1,2 M (RÖK+RÄLSÖVERKANT)
BULLERSKYDDSSKÄRMAR PÅ BRO
HÖJD RÖK + 2 M (RÖK+RÄLSÖVERKANT)
BULLERSKYDDSSVALLAR
HÖJD RÖK + 3 M (RÖK+RÄLSÖVERKANT)
ERBJUDANDE OM BULLERSKYDDÅTGÄRD
I FORM AV LOKALT SKYDD VID UTEPLÅTS
ERBJUDANDE OM BULLERSKYDDÅTGÄRD
I FORM AV FASADÅTGÄRDER
PASSAGE FÖR SMÅDJUR
OCH MEDELSTORA DJUR
PASSAGE FÖR MÄNNISKOR
OCH MEDELSTORA DJUR
PASSAGE FÖR MÄNNISKOR
OCH STORA DJUR
SÄRSKILDA BESLUT SOM TAS I SAMBAND
MED JÄRNVÄGSPLAN
INDRAGNING AV VÄG FRÅN
ALLMÄNT UNDERHÅLL
BEFINTLIGT
BYGGNAD
VÄGMITT
20
NIVÅKURVA MED ANGIVEN HÖJD
ELLEDNING LUFT
ELLEDNING MARK
ÖVRIGA BETECKNINGAR
TRAKTGRÄNS
FASTIGHETSGRÄNS
2:1
FASTIGHETSBECKENING

PM ÄNDRINGAR EFTER GRANSKNING AV JÄRNVÄGSPLAN
(UNDER FASTSTÄLLESPRÖVNING)

A-C.MALMBERG | 2022-05-25

ANR. ÄNDRINGEN AVSER
TYP AV PLAN

ANR. DATUM

JÄRNVÄGSPLAN

LEVERANTÖR
wsp

AVDELNING
5371

UPPDRAGSNUMMER
10246317

TEKNISKA/ÄNDRINGS-PM
A

KONSTRUKTIONSNUMMER

TEKNISKA/ÄNDRINGS-PM
A

PLANSAMORDNING

GRANDNINGSGRÄNS / SYFTE

TRAFIKVERKET

SKAPAD AV
E.KARLSSON

GRANSKAD AV
E.RIGNELL

BEGRÄNSAD AV
A-C.MALMBERG

SKALA
1:2000

DATUM
2021-02-15

FORMAT
A1

RITINGSNUMMER FÖRVALTNING

ANR.

NORRBOTNIABANAN

GRYSSJÖN - YTTERBYN

JP04, ROBERTSFORS - YTTERBYN

PLANKARTA

SKALA
1:2000

FORMAT
A1

RITINGSNUMMER FÖRVALTNING

ANR.

FASTSTÄLLESEHANDLING

ANLÄGGNINGSTYP

FASTSTÄLLESEHANDLING

ANLÄGGNINGSTYP

RIKSPOLITISMYNDIGHETEN

60+0 - 61+0

BANLÖP
14,4

RITINGSNUMMER PROJEKT
JP04-00-451-0003

BLAD
0003


0004

ANR.

Öppna riktning för Trafikverkets ägare. Allt delat
begagnade av riktningen bevisat enligt lag.

TRAFIKVERKET

idb_username

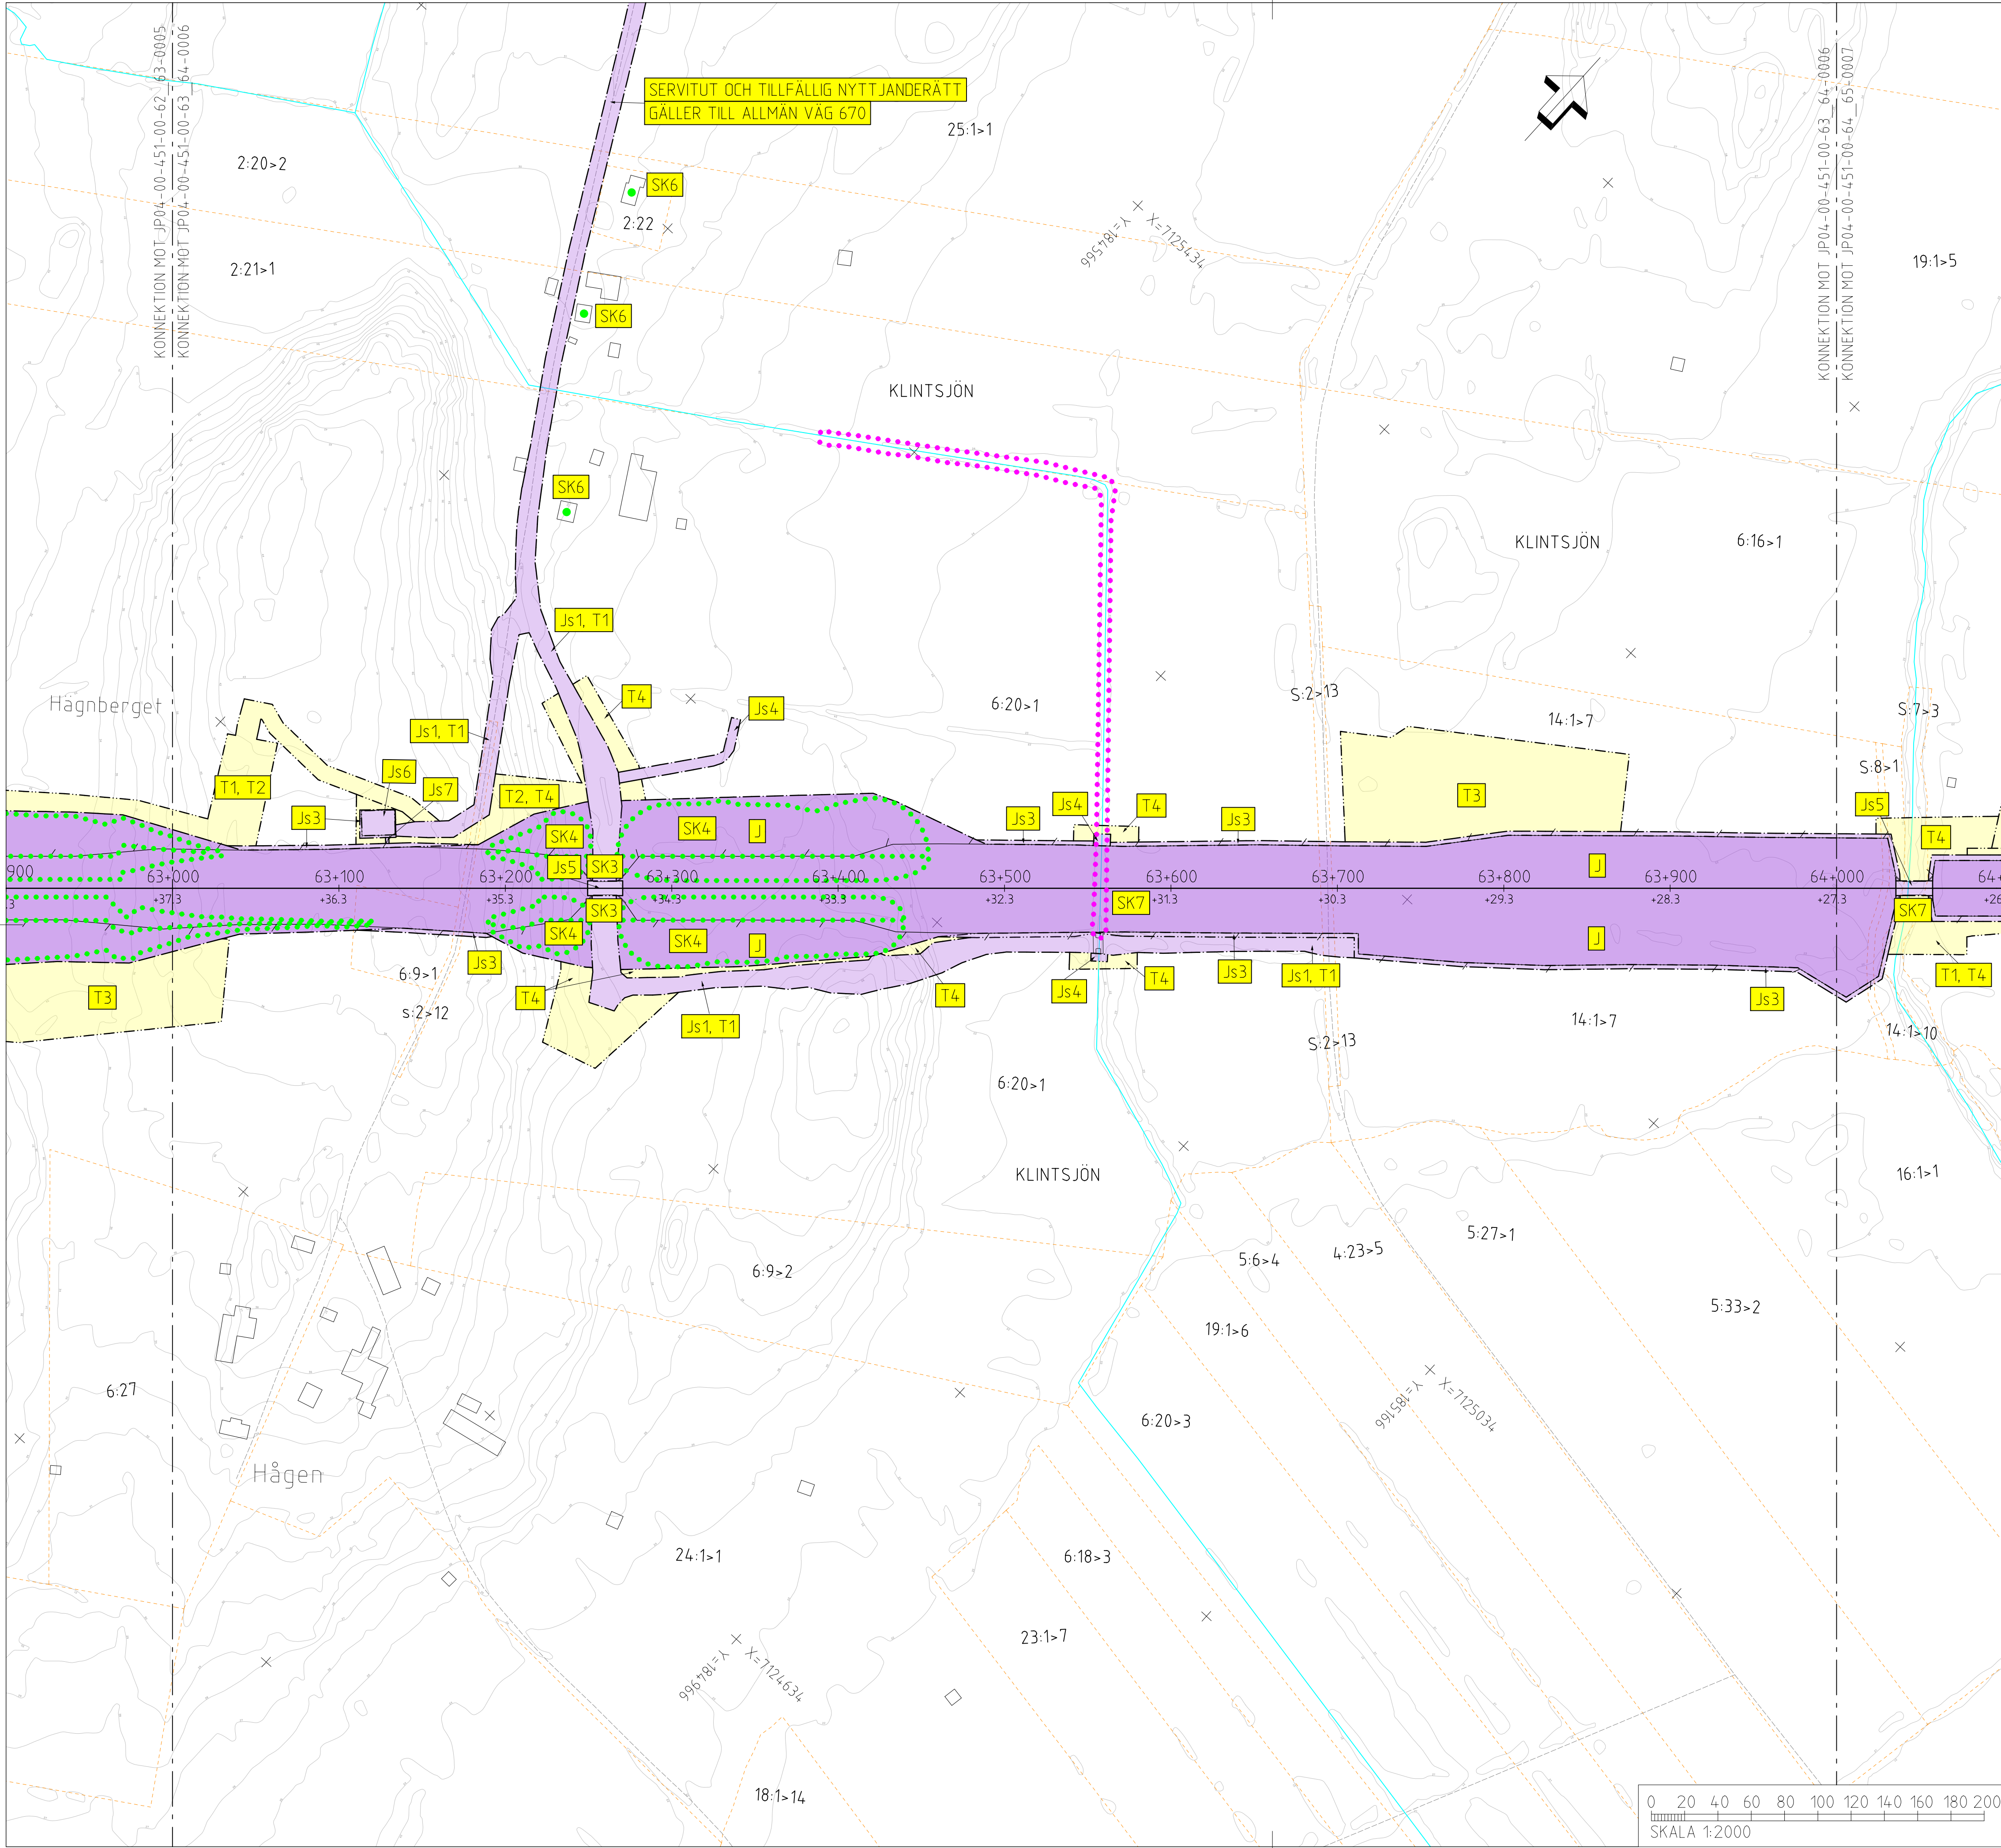

TECKENFÖRKLARING

KOORDINATSYSTEM
SYSTEM I PLAN: SWEREF 99 20 15
SYSTEM I HÖJD: RH 2000

NY ANLÄGGNING
0+000 NY JÄRNVÄG, SPÅRMTT.
+0.0 MED LÄNGDMÄTNINGSSTRECK OCH
HÖJDSÄTTNING (RÖK-RÄLSÖVERKANT)
NY VÄXEL
+0.0 NY VÄG/JUSTERAD VÄG,
VÄGBANEKANTER MED
LÄNGDMÄTNINGSSTRECK
OCH HÖJDSÄTTNING
0/000 NYTT STÅNGSEL
NY JÄRNVÄGSBRO
/VÄGBRO
MARKANSPRÅK
GRÄNS FÖR JÄRNVÄGSMARK/
GRÄNS FÖR VÄGOMRÅDE
AVGRÄNSNING MELLAN OLIKA
TYPER AV MARKANSPRÅK

NY JÄRNVÄGSMARK
J MED ÄGANDERÄTT
JVI MED ÄGANDERÄTT OCH NYTT
VÄGOMRÅDE MED INSKRÄNKT VÄGRÄTT

NY JÄRNVÄGSMARK MED SERVITUTSRÄTT
Js1 FÖR SERVICEVÄG
Js2 FÖR TRÄDSÄKRING
Js3 FÖR UNDERHÅLL AV STÅNGSEL
Js4 FÖR UNDERHÅLL/RENSNING
OCH VATTENAVLEDNING
Js5 FÖR JÄRNVÄGSBRO
Js6 FÖR SIR-MAST
Js7 FÖR LEDNINGAR
Js8 FÖR SLÄNT FÖR PASSAGE
Js9 FÖR UNDERHÅLL/RÖJNING
AV PASSAGE
Js5,VI FÖR JÄRNVÄGSBRO OCH VÄGOMRÅDE
MED INSKRÄNKT VÄGRÄTT

NYTT VÄGOMRÅDE
V MED VÄGRÄTT
VI FÖR UNDERHÅLL/RENSNING OCH
VATTENAVLEDNING

**TILLFÄLLIG NYTTJANDERÄTT I 60 MÅNADER FRÅN DET
ATT MARKEN TAGITS I ANSPRÅK**
T1 FÖR BYGGTRAFIK
T2 FÖR ETABLERING
T3 FÖR UPPLÄGGNING AV JORD- OCH BERGMASSOR
T4 FÖR ANLÄGGNINGSARBETE
T5 FÖR FÖRDRÖJNINGSDAMM
T6 FÖR UPPLÄGGNING AV TORV

**VERKSAMHETER/ÅTGÄRDER SOM UNDANTAS FRÅN
FÖRBUD ENLIGT MILJÖBALKEN**
FÖRBUDEN SOM AVSER VERKSAMHET ELLER ÅTGÄRD INOM
GENERELLT BIOTOPSKYDDOMRÅDE (7:11 12 ST. MB) GÄLLER
INTE BYGGANDE AV JÄRNVÄG
BESKRIVNING AV PÅVERKAN PÅ BIOTOPSKYDDOBJEKT REDOVISAS
I JÄRNVÄGSPLANENS PLANBESKRIVNING.
● ● ● ● ● AVGRÄNSNING AV OMRÅDE MED UNDANTAG
FRÅN GENERELLA BIOTOPSKYDD
FÖRBUDEN MOT ÅTGÄRDER INOM STRANDSKYDDOMRÅDE (7:15 MB)
GÄLLER INTE VID BYGGANDE AV ALLMÄN VÄG OCH JÄRNVÄG.
OMRÅDE SOM BERÖRS AV STRANDSKYDD

**SKYDDIGHETEN ATT GÖRA ANMÄLAN FÖR SAMRÅD
ENLIGT 12:6 MB GÄLLER INTE FÖR DE VERKSAMHETER
OCH ÅTGÄRDER SOM BEHOVS FÖR ATT BYGGA
JÄRNVÄG/VÄG OCH SOM FASTSTÄLLS OCH
INGÅR I JÄRNVÄGSMARK/VÄGOMRÅDE FÖR
ALLMÄN VÄG ELLER OMRÅDE FÖR
TILLFÄLLIG NYTTJANDERÄTT.**

ÅTGÄRDER SOM UNDANTAS FRÅN KRAV PÅ BYGGLOV
● ● ● ● ● MARKERING ELLER AVGRÄNSNING
AV OMRÅDE DÄR VISSA ÅTGÄRDER
UNDANTAS FRÅN BYGGLOV
B1 BYGGLOV KRAVS INTE FÖR
TRANSFORMATORSTATIONER

SKYDDÅTGÄRDER OCH FÖRSIKTIGHETSMÅTT
● ● ● ● ● MARKERING ELLER AVGRÄNSNING
AV SKYDDÅTGÄRDER OCH
FÖRSIKTIGHETSMÅTT
SK1 LÅGA SPÄRNÄRA SKÄRMAR
HÖJD RÖK + 0,73 M (RÖK-RÄLSÖVERKANT)
SK2 BULLERSKYDDSSKÄRMAR PÅ BRO
HÖJD RÖK + 1,2 M (RÖK-RÄLSÖVERKANT)
SK3 BULLERSKYDDSSKÄRMAR PÅ BRO
HÖJD RÖK + 2 M (RÖK-RÄLSÖVERKANT)
SK4 BULLERSKYDDSSVALLAR
HÖJD RÖK + 3 M (RÖK-RÄLSÖVERKANT)
SK5 ERBJUDANDE OM BULLERSKYDDÅTGÄRD
I FORM AV LOKALT SKYDD VID UTEPLATS
SK6 ERBJUDANDE OM BULLERSKYDDÅTGÄRD
I FORM AV FASADÅTGÄRDER
SK7 PASSAGE FÖR SMÅDJUR
OCH MEDELSTORA DJUR
SK8 PASSAGE FÖR MÄNNISKOR
OCH MEDELSTORA DJUR
SK9 PASSAGE FÖR MÄNNISKOR
OCH STÖRA DJUR

**SÄRSKILDA BESLUT SOM TAS I SAMBAND
MED JÄRNVÄGSPLAN**
X X INDRAGNING AV VÄG FRÅN
ALLMÄNT UNDERHÅLL
BEFINTLIGT
BYGGNAD
VÄGMITT
20 NIVÅKURVA MED ANGIVEN HÖJD
ELLEDNING LUFT
ELLEDNING MARK
ÖVRIGA BETECKNINGAR
TRAKTGRÄNS
FASTIGHETSGRÄNS
2:1 FASTIGHETSBECKENNING

FASTIGHETSREDOVISNINGEN ÄR UPPDATERAD 2020-08-19

JÄRNVÄGSPLAN
TEKNOMRÅDE
5371
UPPDAGNING
10246317
LEVERANS/ÄNDRING-PM
KONSTRUKTIONSRUMMER
TEKNOMRÅDE
PLANSAMORDNING
GRANSKNINGSSTATUS / SYFTE
HANDLINGSTYP
FASTSTÄLLESEHANDLING
ANLÄGGSSTYP
KILOMETER-METER
63+0 - 64+0
BANKEN
14,4
RITINGSNUMMER PROJEKT
JP04-00-451-0006
RITINGSNUMMER FÖRVALTNING
0006 0007
PLANKARTA
SKALA
1:2000
FORMAT
A1
DATUM
2021-02-15
ÅRER
...


TRAFIKVERKET
SKAPAD AV
E. KARLSSON
GRANSKAD AV
E. RIGNELL
GÖRAN AV
A-C MALMBERG

0 20 40 60 80 100 120 140 160 180 200
SKALA 1:2000

ÄNDR. INDRAGNING AVSER
TYP AV PLAN
SIGN
ÄNDR. DATUM

ÄNDR. 123 124 001 002 003 004 005 006 007 008 009 010 011 012 013 014 015 016 017 018 019 020 021 022
SKELLETER
ROBERT STOR

Den här ritning är Trafikverkets egendom. Allt obehörigt
begärande av ritning eller delar av ritning
förbjuds.

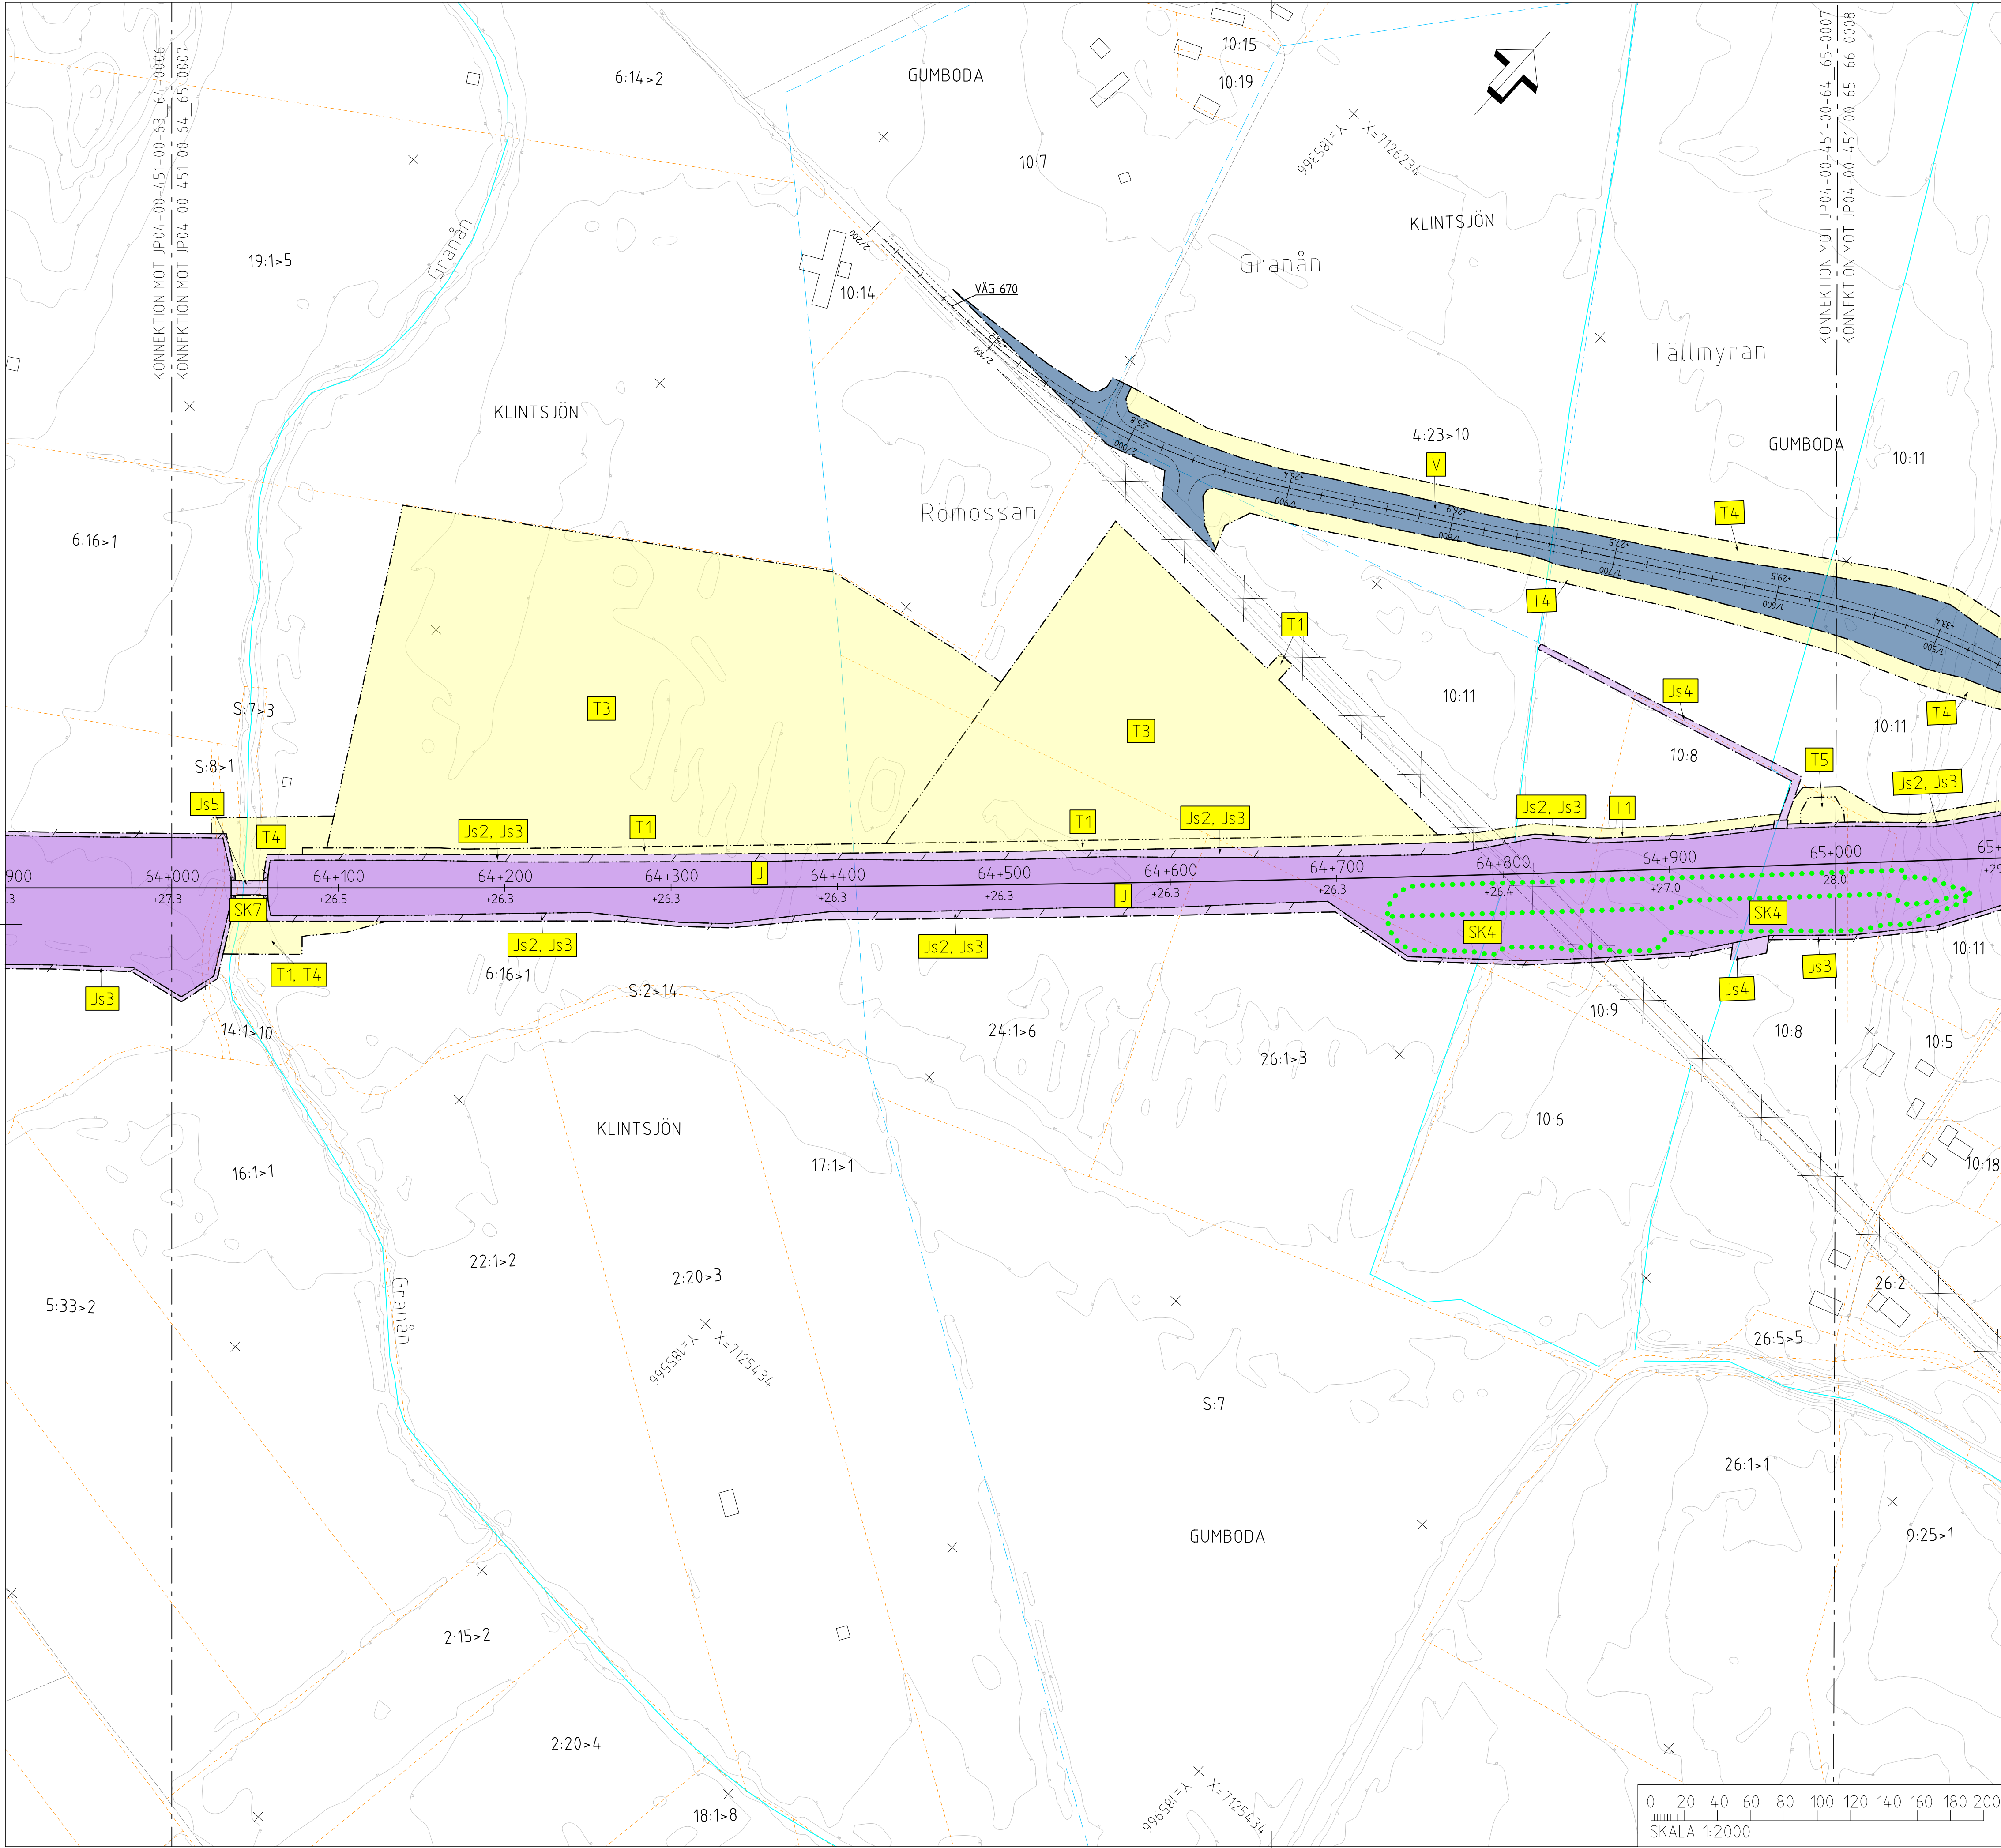

TECKENFÖRKLARING

KOORDINATSYSTEM
SYSTEM I PLAN: SWEREF 99 20 15
SYSTEM I HÖJD: RH 2000

NY ANLÄGGNING

0+000
+0.0

NY VÄXEL

+0.0
0/000

NYTT STANGSEL

NY JÄRNVÄGSBRO /VAGBRO

MARKANSPRÅK

GRÄNS FÖR JÄRNVÄGSMARK/
GRÄNS FÖR VÄGOMRÅDE
AVGRÄNSNING MELLAN OLIKA
TYPER AV MARKANSPRÅK

NY JÄRNVÄGSMARK

J MED ÄGANDERÄTT
JVI MED ÄGANDERÄTT OCH NYTT
VÄGOMRÅDE MED INSKRÄNKT VÄGRÄTT

NY JÄRNVÄGSMARK MED SERVITUTSRÄTT

Js1 FÖR SERVICEVÄG
Js2 FÖR TRÄDSÄKRING
Js3 FÖR UNDERHÅLL AV STANGSEL
Js4 FÖR UNDERHÅLL/RENSNING
OCH VATTENAVLEDNING
Js5 FÖR JÄRNVÄGSBRO
Js6 FÖR SIR-MAST
Js7 FÖR LEDNINGAR
Js8 FÖR SLÄNT FÖR PASSAGE
Js9 FÖR UNDERHÅLL/RÖJNING
AV PASSAGE
Js5,Vi FÖR JÄRNVÄGSBRO OCH VÄGOMRÅDE
MED INSKRÄNKT VÄGRÄTT

NYTT VÄGOMRÅDE

V MED VÄGRÄTT

NYTT VÄGOMRÅDE MED INSKRÄNKT VÄGRÄTT

Vi FÖR UNDERHÅLL/RENSNING OCH
VATTENAVLEDNING

TILLFÄLLIG NYTT JÄNDERÄTT I 60 MÅNADER FRÅN DET
ATT MARKEN TAGITS I ANSPRÅK

T1 FÖR BYGGTRAFIK
T2 FÖR ETABLERING
T3 FÖR UPPLÄGGNING AV JORD- OCH BERGMASSOR
T4 FÖR ANLÄGGNINGSARBETE
T5 FÖR FÖRÖJNINGSDAMM
T6 FÖR UPPLÄGGNING AV TORV

VERKSAMHETER/ÅTGÄRDER SOM UNDANTAS FRÅN
FÖRBUD ENLIGT MILJÖBALKEN

FÖRBUDEN SOM AVSER VERKSAMHET ELLER ÅTGÄRD INOM
GENERELLT BIOTOPSKYDDOMRÅDE (7:11 12 ST. MB) GÄLLER
INTE BYGGANDE AV JÄRNVÄG.
BESKRIVNING AV PÅVERKAN PÅ BIOTOPSKYDDSOBJEKT REDOVISAS
I JÄRNVÄGSPLANENS PLANBESKRIVNING.

••••• AVGRÄNSNING AV OMRÅDE MED UNDANTAG
FRÅN GENERELLA BIOTOPSKYDD

FÖRBUDEN MOT ÅTGÄRDER INOM STRANDSKYDDOMRÅDE (7:15 MB)
GÄLLER INTE VID BYGGANDE AV ALLMAN VÄG OCH JÄRNVÄG.

OMRÅDE SOM BERÖRS AV STRANDSKYDD

SKYLDIGHETEN ATT GÖRA ANMÄLAN FÖR SAMRÅD
ENLIGT 12:6 MB GÄLLER INTE FÖR DE VERKSAMHETER
OCH ÅTGÄRDER SOM BEHOVS FÖR ATT BYGGA
JÄRNVÄGEN/VÄGEN OCH SOM FASTSTÄLLS OCH
INGÅR I JÄRNVÄGSMARK/VÄGOMRÅDE FÖR
ALLMÄN VÄG ELLER OMRÅDE FÖR
TILLFÄLLIG NYTT JÄNDERÄTT.

ÅTGÄRDER SOM UNDANTAS FRÅN KRAV PÅ BYGGLOV

••••• MARKERING ELLER AVGRÄNSNING
AV OMRÅDE DÄR VISSA ÅTGÄRDER
UNDANTAS FRÅN BYGGLOV

B1 BYGGLOV KRAVS INTE FÖR
TRANSFORMATORSTATIONER

SKYDDÅTGÄRDER OCH FÖRSIKTIGHETSMÅTT

••••• MARKERING ELLER AVGRÄNSNING
AV SKYDDÅTGÄRDER OCH
FÖRSIKTIGHETSMÅTT

SK1 LÅGA SPÄRNÄRA SKÄRMAR
HÖJD RÖK + 0,73 M (RÖK-RÄLSÖVERKANT)
SK2 BULLERSKYDDSSKÄRMAR PÅ BRO
HÖJD RÖK + 1,2 M (RÖK-RÄLSÖVERKANT)
SK3 BULLERSKYDDSSKÄRMAR PÅ BRO
HÖJD RÖK + 2 M (RÖK-RÄLSÖVERKANT)
SK4 BULLERSKYDDSSVALLAR
HÖJD RÖK + 3 M (RÖK-RÄLSÖVERKANT)
SK5 ERBJUDANDE OM BULLERSKYDDÅTGÄRD
I FORM AV LOKALT SKYDD VID UTEPLATS
SK6 ERBJUDANDE OM BULLERSKYDDÅTGÄRD
I FORM AV FASADÅTGÄRDER
SK7 PASSAGE FÖR SMÅDJUR
OCH MEDELSTORA DJUR
SK8 PASSAGE FÖR MÄNNISKOR
OCH MEDELSTORA DJUR
SK9 PASSAGE FÖR MÄNNISKOR
OCH STÖRA DJUR

SÄRSKILDA BESLUT SOM TAS I SAMBAND
MED JÄRNVÄGSPLAN

✕✕ INDRAGNING AV VÄG FRÅN
ALLMÄNT UNDERHÅLL

BEFINTLIGT

BYGGNAD

--- VÄGMITT
20 NIVÅKURVA MED ANGIVEN HÖJD
--- ELLEDNING LUF
--- ELLEDNING MARK

ÖVRIGA BETECKNINGAR

--- TRAKTGRÄNS
--- FASTIGHETSGRÄNS
2:1 FASTIGHETS BETECKNING

SKELLETFÄ

022
021
020
019
018
017
016
015
014
013
012
011
010
009
008
007
006
005
004
003
002
001
000

FASTIGHETSREDOVISNINGEN ÄR UPPDATERAD 2020-08-19

ÄNDR. ÄNDRINGEN AVSER		SIGN.		ÄNDR. DATUM	
TYP AV PLAN					
JÄRNVÄGSPLAN					
LEVERANTÖR	AVDELNING	LEVERANS/ÄNDRINGS-PM	TEKNISK PLAN		
5371	5371		PLANSAMORDNING		
UPPDRAGNUMMER	10246317	KONSTRUKTIONNUMMER	GRANSKNINGSSTATUS / SYFTE		
HÄNDELSTYP			FASTSTÄLLELSEHÄNDEL		
ANLÄGGENHETSTYP			ANLÄGGENHETSTYP		
SKAPAD AV			GRYSSJÖN - YTTERBYN		
E. KARLSSON			JP04, ROBERTSFORS - YTTERBYN		
GRANSKAD AV			PLANKARTA		
E. RIGNELL			SKALA		
GODKÄND AV			FORMAT		
A-C MALMBERG			RITINGSNUMMER FÖRVALTNING		
2021-02-15			A1		
1:2000			RITINGSNUMMER FÖRVALTNING		
			0007		
			0008		
			ANDR.		
			-		

0 20 40 60 80 100 120 140 160 180 200

SKALA 1:2000

idb_filename


platt

idb_username





ida_username

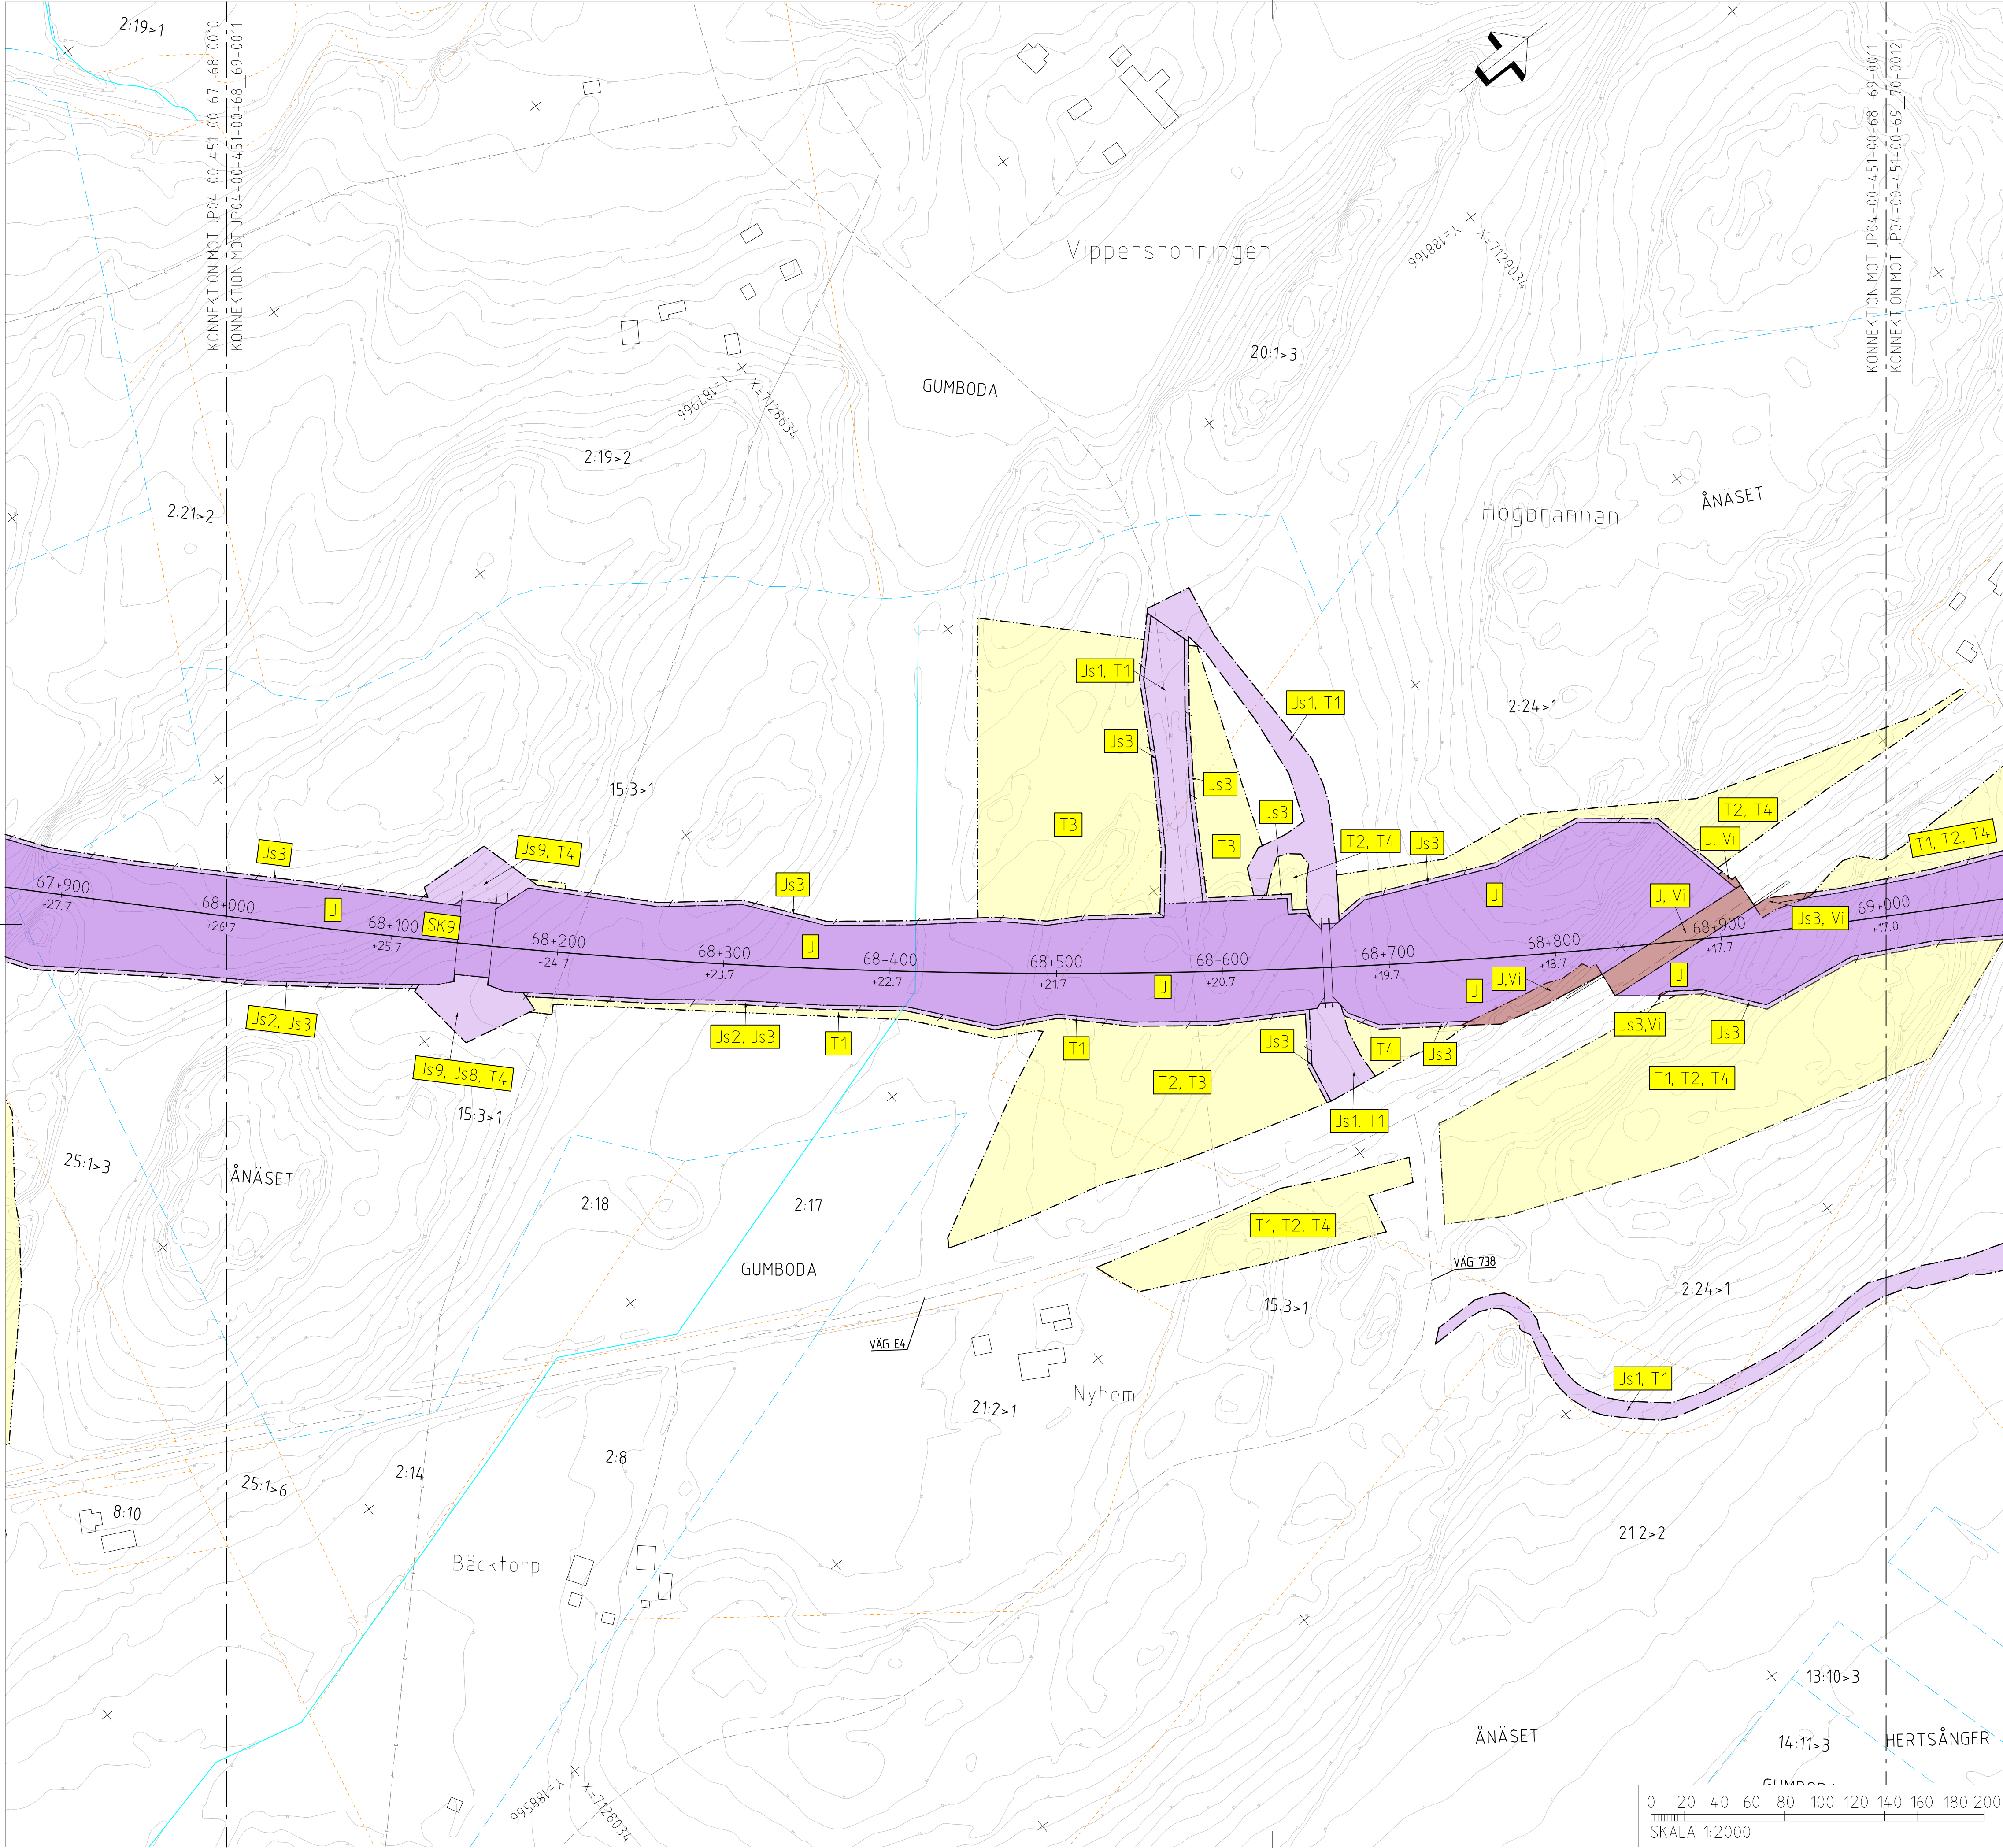

TECKENFÖRKLARING

KOORDINATSYSTEM
SYSTEM I PLAN: SWEREF 99 20 15
SYSTEM I HÖJD: RH 2000

NY ANLÄGGNING

- NY JÄRNVÄG, SPÄRMITT, MED LÄNGDMÄTNINGSSTRECK OCH HÖJDSÄTTNING (RÖK+RÄLSÖVERKANT)
- NY VÄXEL
- NY VÄG/JUSTERAD VÄG, VÄGBANERKANTER MED LÄNGDMÄTNINGSSTRECK OCH HÖJDSÄTTNING
- NYTT STÅNGSEL
- NY JÄRNVÄGSBRO /VAGBRO

MARKANSPRÅK

- GRÄNS FÖR JÄRNVÄGSMARK/GRÄNS FÖR VÄGOMRÅDE
- AVGRÄNSNING MELLAN OLIKA TYPER AV MARKANSPRÅK

NY JÄRNVÄGSMARK

- J MED ÄGANDERÄTT
- J.VI MED ÄGANDERÄTT OCH NYTT VÄGOMRÅDE MED INSKRÄNKT VÄGRÄTT

NY JÄRNVÄGSMARK MED SERVITUTSRÄTT

- Js1 FÖR SERVICEVÄG
- Js2 FÖR TRÄDSÄKRING
- Js3 FÖR UNDERHÅLL AV STÅNGSEL
- Js4 FÖR UNDERHÅLL/RENSNING OCH VATTENAVLEDNING
- Js5 FÖR JÄRNVÄGSBRO
- Js6 FÖR SIR-MAST
- Js7 FÖR LEDNINGAR
- Js8 FÖR SLÄNT FÖR PASSAGE
- Js9 FÖR UNDERHÅLL/RÖJNING AV PASSAGE
- Js5.VI FÖR JÄRNVÄGSBRO OCH VÄGOMRÅDE MED INSKRÄNKT VÄGRÄTT
- Js1.VI FÖR SERVICEVÄG OCH VÄGOMRÅDE MED INSKRÄNKT VÄGRÄTT
- Js3.VI FÖR UNDERHÅLL AV STÅNGSEL OCH VÄGOMRÅDE MED INSKRÄNKT VÄGRÄTT

NYTT VÄGOMRÅDE

- V MED VÄGRÄTT

NYTT VÄGOMRÅDE MED INSKRÄNKT VÄGRÄTT

- VI FÖR UNDERHÅLL/RENSNING OCH VATTENAVLEDNING

TILLFÄLLIG NYTTJÄNDERÄTT I 60 MÅNADER FRÅN DET ATT MARKEN TAGITS I ANSPRÅK

- T1 FÖR BYGGTRAFIK
- T2 FÖR ETABLERING
- T3 FÖR UPPLÄGGNING AV JORD- OCH BERGMASSOR
- T4 FÖR ANLÄGGNINGSARBETE
- T5 FÖR FÖRÖRJNINGSDAMM
- T6 FÖR UPPLÄGGNING AV TORV

VERKSAMHETER/ÅTGÄRDER SOM UNDANTAS FRÅN FÖRBUD ENLIGT MILJÖBALKEN

FÖRBUDEN SOM AVSER VERKSAMHET ELLER ÅTGÄRD INOM GENERELLT BIOTOPSKYDDOMRÅDE (7:11 12 ST. MB) GÄLLER INTE BYGGANDE AV JÄRNVÄG, BESKRIVNING AV PÅVERKAN PÅ BIOTOPSKYDDOBJEKT REDOVISAS I JÄRNVÄGSPLANENS PLANBESKRIVNING.

- AVGRÄNSNING AV OMRADE MED UNDANTAG FRÅN GENERELLA BIOTOPSKYDD

FÖRBUDEN MOT ÅTGÄRDER INOM STRANDSKYDDOMRÅDE (7:15 MB) GÄLLER INTE VID BYGGANDE AV ALLMAN VÄG OCH JÄRNVÄG.

- OMRÅDE SOM BERÖRS AV STRANDSKYDD

SKYLDIGHETEN ATT GÖRA ANMÄLAN FÖR SAMRÅD ENLIGT 12:6 MB GÄLLER INTE FÖR DE VERKSAMHETER OCH ÅTGÄRDER SOM BEHOVS FÖR ATT BYGGA JÄRNVÄGEN/VÄGEN OCH SOM FASTSTÄLLS OCH INGÅR I JÄRNVÄGSPLAN/OMRÅDE FÖR ALLMAN VÄG ELLER OMRADE FÖR TILLFÄLLIG NYTTJÄNDERÄTT.

FASTIGHETSREDOVISNINGEN ÄR UPPDATERAD 2020-08-19

PM ÄNDRINGAR EFTER GRANSKNING AV JÄRNVÄGSPLAN (UNDER FASTSTÄLLESEPRÖVNING)

A-C. MALMBERG | 2022-05-25

ANR. ANDRINGS AVSER

TYP AV PLAN

JÄRNVÄGSPLAN

LEVERANTÖR

AVDELNING 5371

UPPDRAGSNUMMER 10246317

TEKNIKOMRÅDE PLANSAMORDNING

GRANSKNINGSSTATUS / SYFTE

HANDLINGSSTYF FASTSTÄLLESEHANDLING

ANLÄGGNINGSTYP

PLANKARTA

GRANSKAD AV E. RIGNELL

GRANSKAD AV E. RIGNELL

PLANKARTA

SKALA 1:2000

FORMAT A1

RITINGSNUMMER FÖRVALTNING

BLAD 0011

0012

ANR.

001

002

