


Denna ritning är Trafikverkets egendom. Allt obehörigt begagnas av mottagaren på egen risk.
Trafikverket

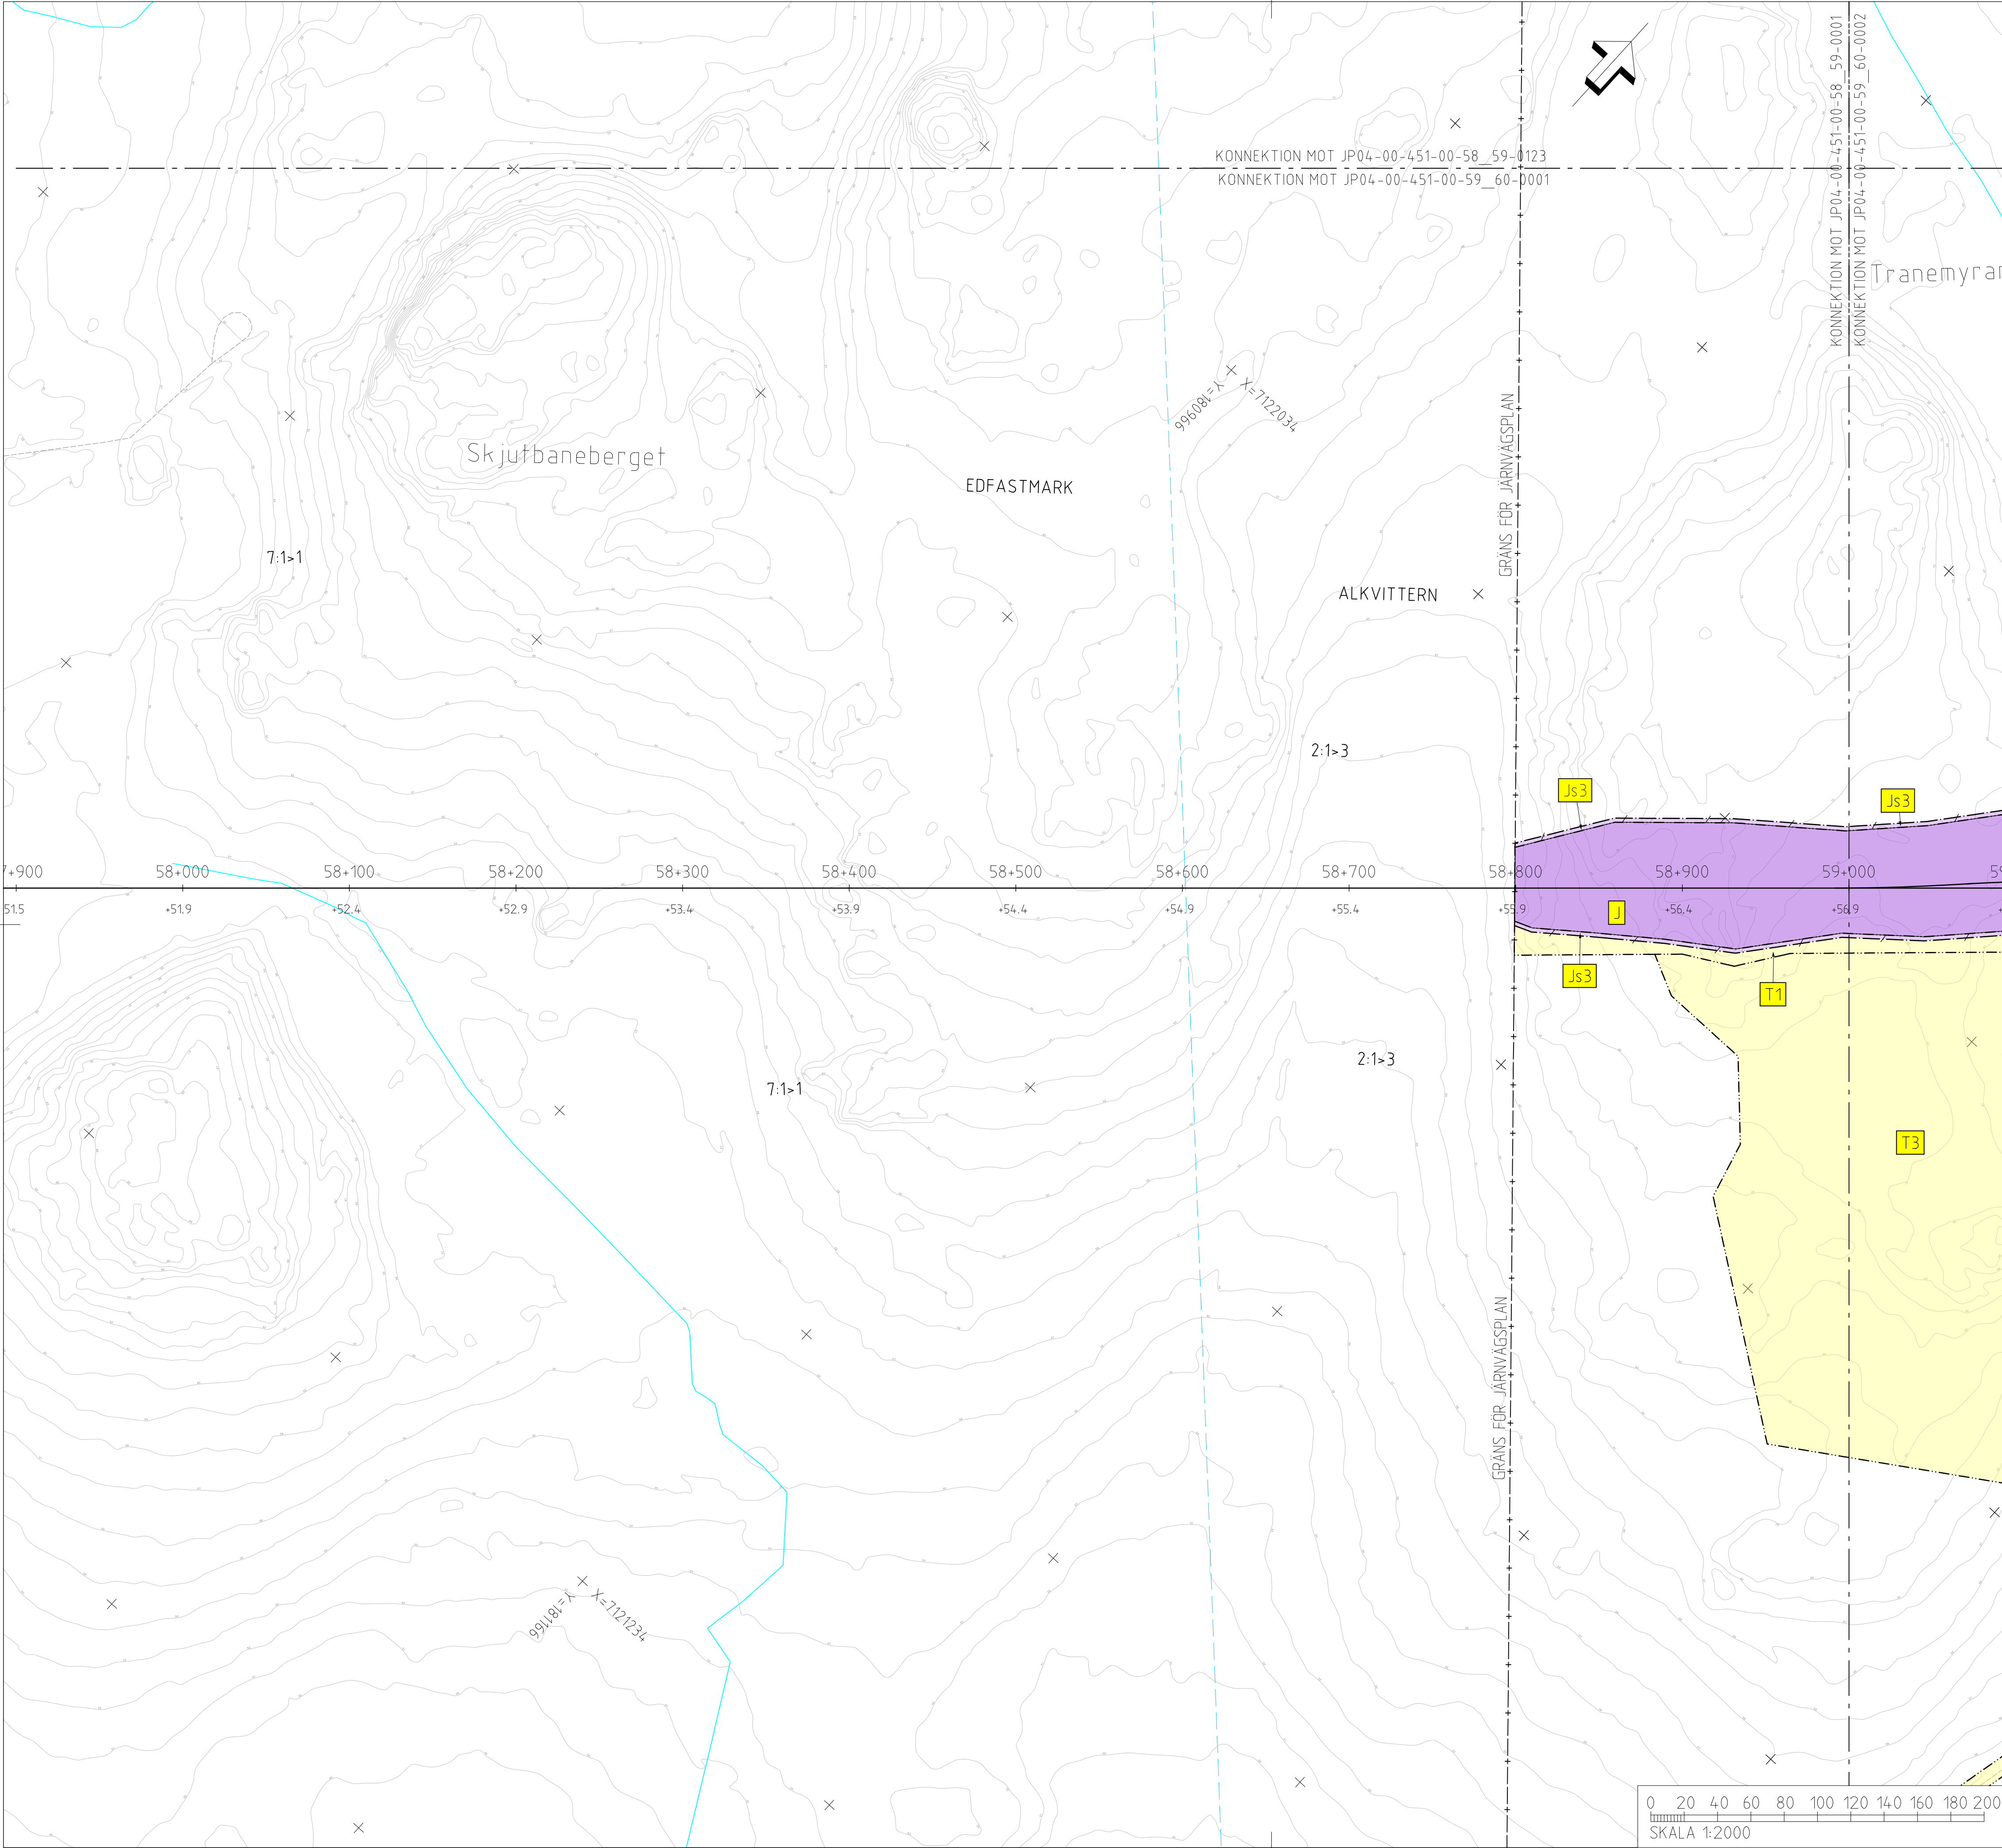

TECKENFÖRKLARING

KOORDINATSYSTEM
SYSTEM I PLAN: SWEREF 99 20 15
SYSTEM I HÖJD: RH 2000

NY ANLÄGGNING

- NY JÄRNVÄG, SPÄRMITT, MED LÄNGDMÄTNINGSSTRECK OCH HÖJDSÄTTNING (RÖK-RALSÖVERKANT)
- NY VÄXEL
- NY VÄG/JUSTERAD VÄG, VÄGBANEKANTER MED LÄNGDMÄTNINGSSTRECK OCH HÖJDSÄTTNING
- NYTT STÄNGSEL
- NY JÄRNVÄGSBRO /VÄGBRO

MARKANSPRÅK

- GRÄNS FÖR JÄRNVÄGSMARK / GRÄNS FÖR VÄGOMRÅDE
- AVGRÄNSNING MELLAN OLIKA TYPER AV MARKANSPRÅK

NY JÄRNVÄGSMARK

- J** MED ÄGANDERÄTT
- J.vi** MED ÄGANDERÄTT OCH NYTT VÄGOMRÅDE MED INSKRÄNKT VÄGRÄTT

NY JÄRNVÄGSMARK MED SERVITUTSRÄTT

- Js1** FÖR SERVICEVÄG
- Js2** FÖR TRÄDSÄKRING
- Js3** FÖR UNDERHÅLL AV STÄNGSEL
- Js4** FÖR UNDERHÅLL/RENSNING OCH VATTENAVLEDNING
- Js5** FÖR JÄRNVÄGSBRO
- Js6** FÖR SIR-MAST
- Js7** FÖR LEDNINGAR
- Js8** FÖR SLÄNT FÖR PASSAGE
- Js9** FÖR UNDERHÅLL/RÖJNING AV PASSAGE
- Js5.vi** FÖR JÄRNVÄGSBRO OCH VÄGOMRÅDE MED INSKRÄNKT VÄGRÄTT

NYTT VÄGOMRÅDE

- V** MED VÄGRÄTT
- vi** FÖR UNDERHÅLL/RENSNING OCH VATTENAVLEDNING

NYTT VÄGOMRÅDE MED INSKRÄNKT VÄGRÄTT

- vi** FÖR UNDERHÅLL/RENSNING OCH VATTENAVLEDNING

TILFÄLLIG NYTTJÄNDERÄTT I 60 MÅNADER FRÅN DET ATT MARKEN TAGITS I ANSPRÅK

- T1** FÖR BYGGTRAFIK
- T2** FÖR ETABLERING
- T3** FÖR UPPLÄGGNING AV JORD- OCH BERGMASSOR
- T4** FÖR ANLÄGGNINGSARBETE
- T5** FÖR FÖRDRÖJNINGSDAMM
- T6** FÖR UPPLÄGGNING AV TORV

VERKSAMHETER/ÅTGÄRDER SOM UNDANTAS FRÅN FÖRBUD ENLIGT MILJÖBALKEN

FÖRBUDEN SOM AVSER VERKSAMHET ELLER ÅTGÄRD INOM GENERellt BIOTOPSKYDDSOmrÅDE (7:11 12 ST. MB) GÄLLER INTE BYGGANDE AV JÄRNVÄG. BESKRIVNING AV PÅVERKAN PÅ BIOTOPSKYDDSOBJEKT REDOVISAS I JÄRNVÄGSPLANENS PLANBESKRIVNING.

- AVGRÄNSNING AV OmRÅDE MED UNDANTAG FRÅN GENERELLA BIOTOPSKYDD

FÖRBUDEN MOT ÅTGÄRDER INOM STRANDSKYDDSOmrÅDE (7:15 MB) GÄLLER INTE VID BYGGANDE AV ALLMAN VÄG OCH JÄRNVÄG.

- OMRÅDE SOM BERÖRS AV STRANDSKYDD

SKYDDIGHETEN ATT GÖRA ANMÅLAN FÖR SAMRÅD ENLIGT 12:6 MB GÄLLER INTE FÖR DE VERKSAMHETER OCH ÅTGÄRDER SOM BEHOVS FÖR ATT BYGGA JÄRNVÄGEN/VÄGEN OCH SOM FASTSTÄLLS OCH INGÅR I JÄRNVÄGSMARK/VÄGOMRÅDE FÖR ALLMAN VÄG ELLER OmRÅDE FÖR TILFÄLLIG NYTTJÄNDERÄTT.

ÅTGÄRDER SOM UNDANTAS FRÅN KRAV PÅ BYGGLOV

- MARKERING ELLER AVGRÄNSNING AV OmRÅDE DÄR VISSA ÅTGÄRDER UNDANTAS FRÅN BYGGLOV

BYGGLOV KRÄVS INTE FÖR TRANSFORMATORSTATIONER

SKYDDSAÅTGÄRDER OCH FÖRSIKTIGHETSMÅTT

- MARKERING ELLER AVGRÄNSNING AV SKYDDSAÅTGÄRDER OCH FÖRSIKTIGHETSMÅTT

- SK1** LÅGA SPÄRNÄRA SKÄRMAR HÖJD RÖK + 0,73 M (RÖK-RALSÖVERKANT)
- SK2** BULLERSKYDDSSKÄRMAR PÅ BRO HÖJD RÖK + 1,2 M (RÖK-RALSÖVERKANT)
- SK3** BULLERSKYDDSSKÄRMAR PÅ BRO HÖJD RÖK + 2 M (RÖK-RALSÖVERKANT)
- SK4** BULLERSKYDDSSVALLAR HÖJD RÖK + 3 M (RÖK-RALSÖVERKANT)
- SK5** ERBJUDANDE OM BULLERSKYDDSAÅTGÄRD I FORM AV LOKALT SKYDD VID UTEPLATS
- SK6** ERBJUDANDE OM BULLERSKYDDSAÅTGÄRD I FORM AV FASADÅTGÄRDER
- SK7** PASSAGE FÖR SMÅDJUR OCH MEDELSTORA DJUR
- SK8** PASSAGE FÖR MÄNNISKOR OCH MEDELSTORA DJUR
- SK9** PASSAGE FÖR MÄNNISKOR OCH STORA DJUR

SÄRSKILDA BESLUT SOM TAS I SAMBAND MED JÄRNVÄGSPLAN

- ✕ ✕ INDRAGNING AV VÄG FRÅN ALLMANT UNDERHÅLL

BEFINTLIGT

- BYGGNAD
- VÄGMITT
- NIVÅKURVA MED ANGIVEN HÖJD
- ELLEDNING LUFT
- ELLEDNING MARK

ÖVRIGA BETECKNINGAR

- — — — — TRAKTGRÄNS
- — — — — FASTIGHETSGRÄNS
- 2:1 FASTIGHETSBECKNING

0 20 40 60 80 100 120 140 160 180 200

SKALA 1:2000

0 20 40 60 80 100 120 140 160 180 200

SKALA 1:2000

ÄNDR. ÄNDRINGEN AVSER

TYP AV PLAN

LEVERANTÖR

AVDELNING

UPPGIFTSNUMMER

LEVERANS/ÄNDRINGS-PM

KONSTRUKTIONSNUMMER

TEKNISKORRÄKT

PLANSÄMBLÖRDNING

GRANSKNINGSSTATUS / SYFTE FÖR GRANSKNING

HANDLINGSTYP

GRANSKNINGSHANDLING

ANLÄGGNINGSTYP

SKAPAD AV

E. KARLSSON

GRANSKAD AV

E. RIGNELL

PLANKARTA

SKALA

DATUM

FORMAT

RITINGSNUMMER FÖRVALTNING

KILOMETER-METER

58+800 - 59+0

BANL. 16,4

RYTTESNUMMER PROJEKT

JP04-00-451-0001

BLAD


NÄSTA BLAD

ÄNDR.

0001

0002

—

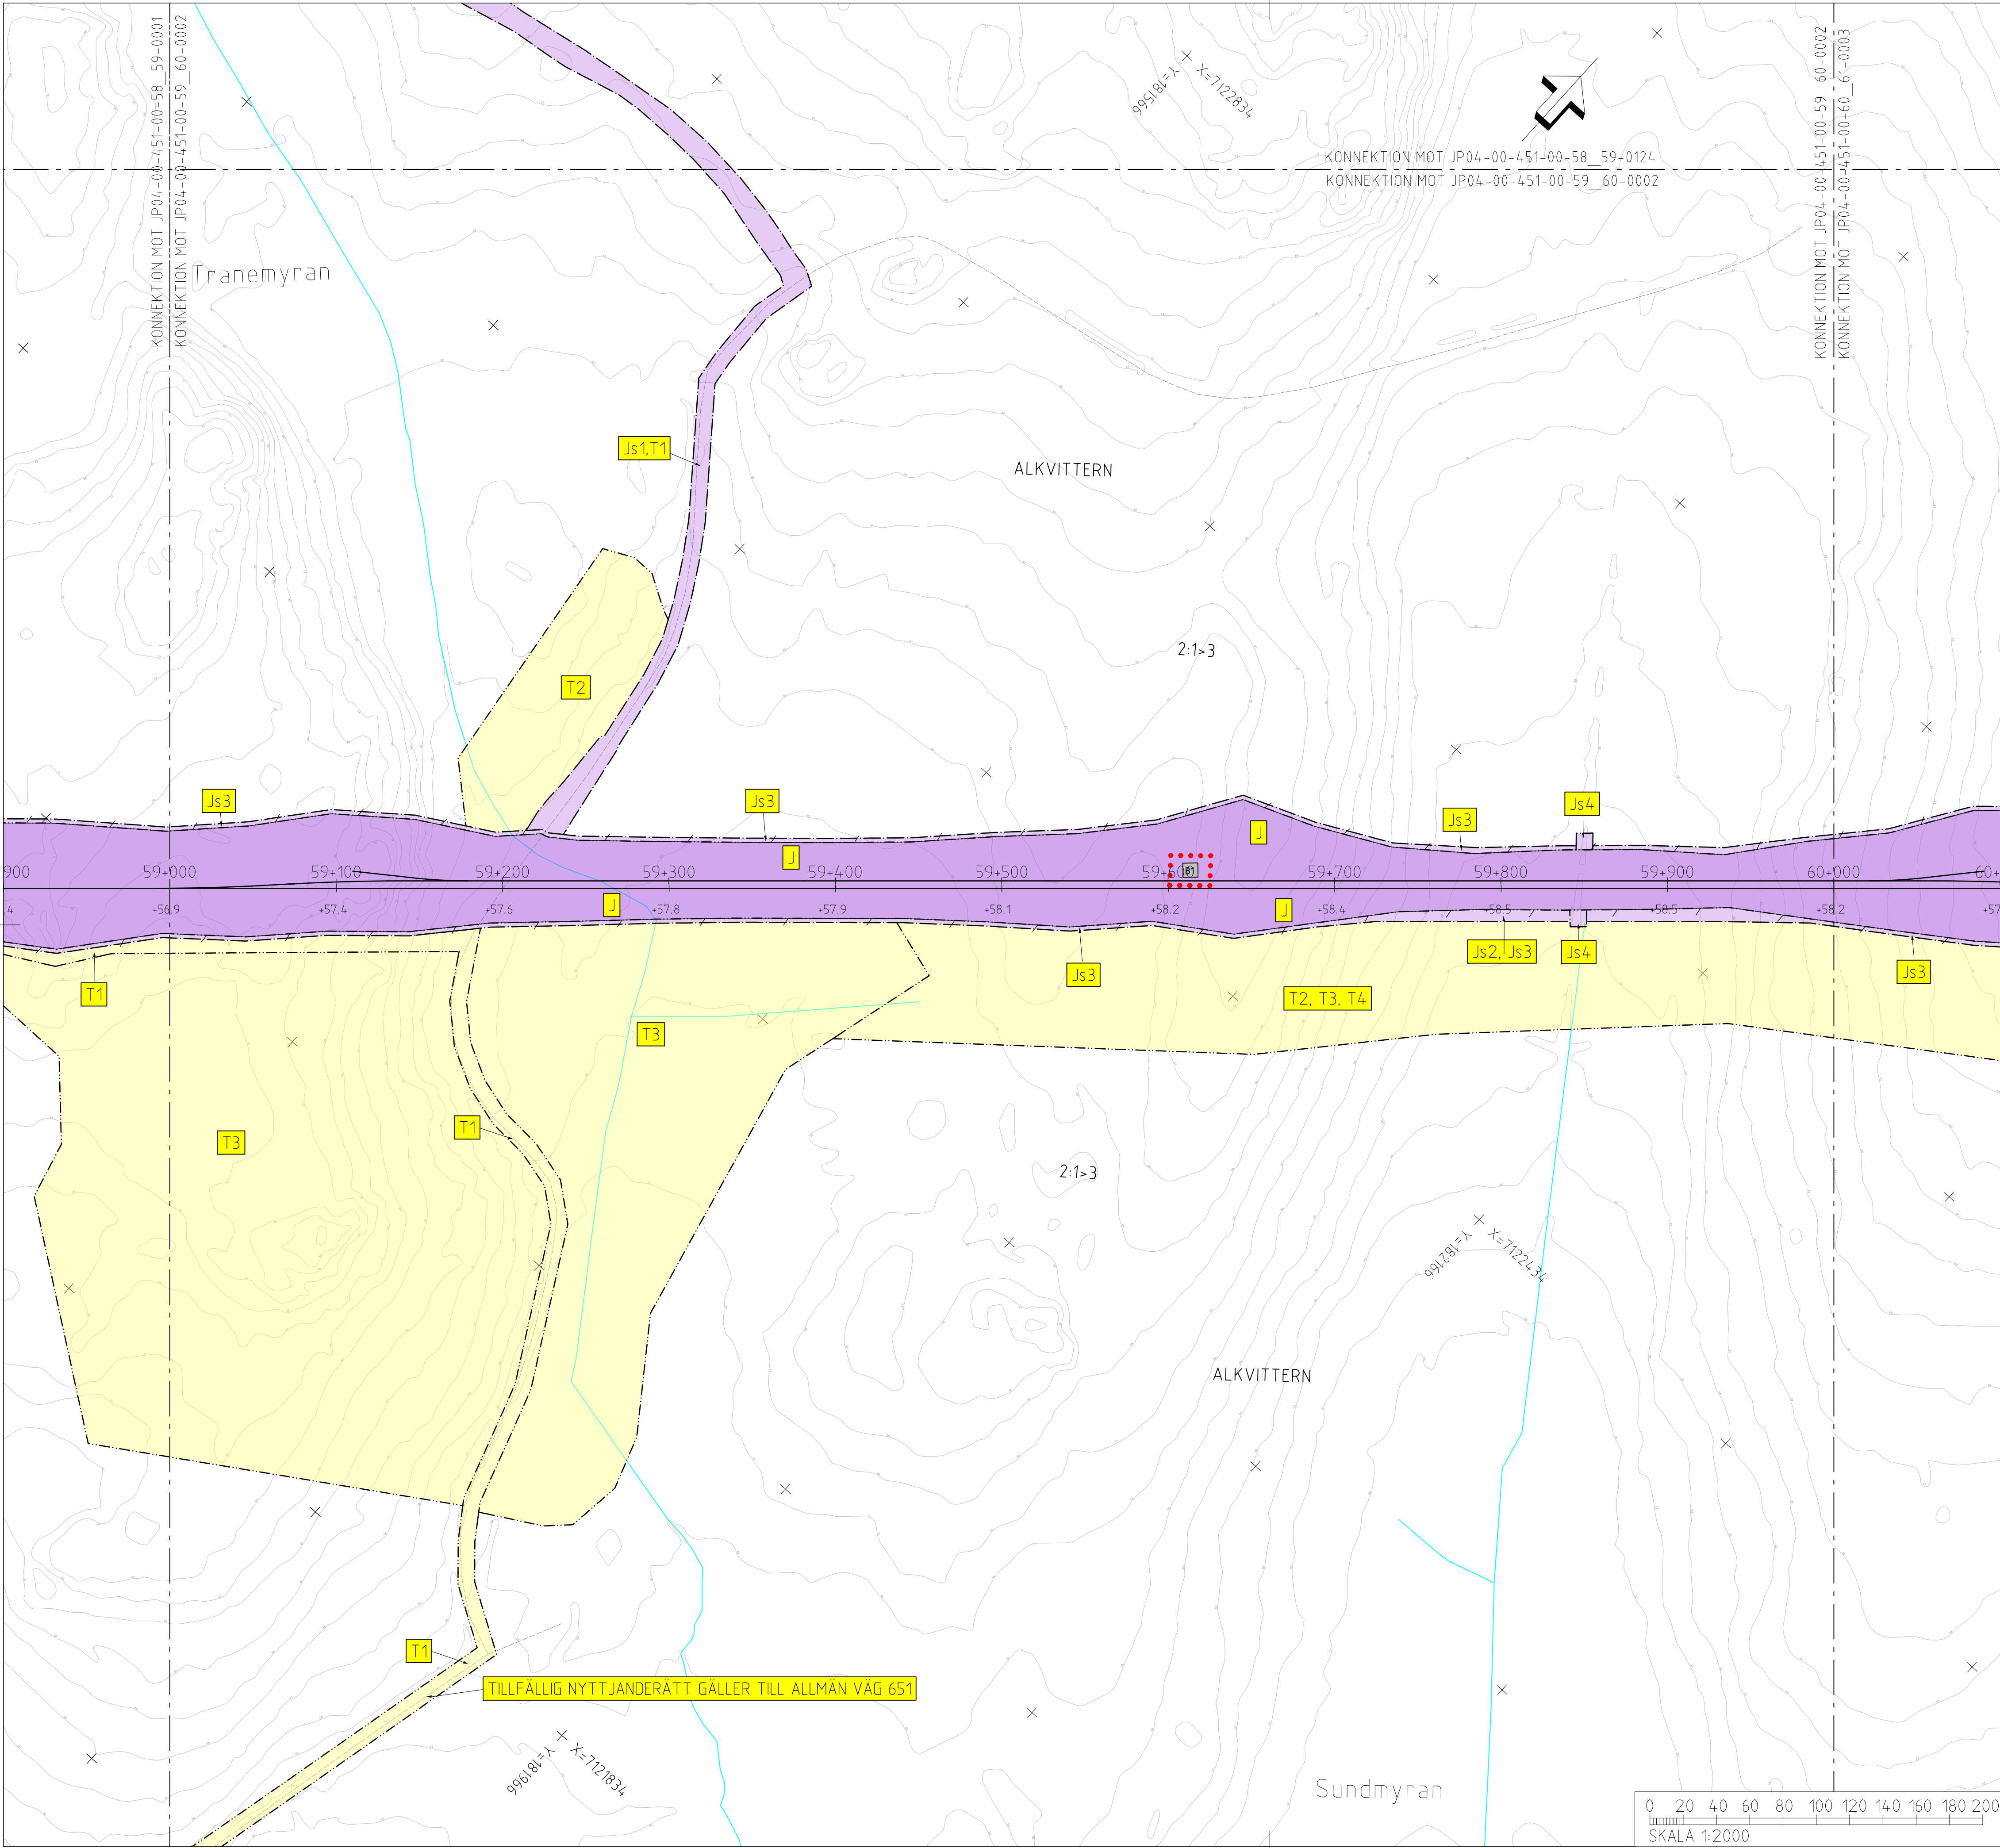

TECKENFÖRKLARING

KOORDINATSYSTEM
SYSTEM I PLAN: SWEREF 99 20 15
SYSTEM I HÖJD: RH 2000

NY ANLÄGGNING
0+000
+0,0
0/000
NYTT STÄNGSEL
NY JÄRNVÄGSBRO /VAGBRO
MARKANSPRÅK
GRÄNS FÖR JÄRNVÄGSMARK/
GRÄNS FÖR VÄGOMRÅDE
AVGRÄNSNING MELLAN OLIKA
TYPER AV MARKANSPRÅK

NY JÄRNVÄGSMARK
J MED ÄGANDERÄTT
J.VI MED ÄGANDERÄTT OCH NYTT
VÄGOMRÅDE MED INSKRÄNKT VÄGRÄTT
NY JÄRNVÄGSMARK MED SERVITUTSRÄTT
Js1 FÖR SERVICEVÄG
Js2 FÖR TRÄDSÄKRING
Js3 FÖR UNDERHÅLL AV STÄNGSEL
Js4 FÖR UNDERHÅLL/RENSNING
OCH VATTENAVLEDNING
Js5 FÖR JÄRNVÄGSBRO
Js6 FÖR SIR-MAST
Js7 FÖR LEDNINGAR
Js8 FÖR SLÄNT FÖR PASSAGE
Js9 FÖR UNDERHÅLL/RÖJNING
AV PASSAGE
Js5.VI FÖR JÄRNVÄGSBRO OCH VÄGOMRÅDE
MED INSKRÄNKT VÄGRÄTT

NYTT VÄGOMRÅDE
V MED VÄGRÄTT
NYTT VÄGOMRÅDE MED INSKRÄNKT VÄGRÄTT
VI FÖR UNDERHÅLL/RENSNING OCH
VATTENAVLEDNING

TILLFÄLLIG NYTT JANDERÄTT I 60 MÅNADER FRÅN DET
ATT MARKEN TAGITS I ANSPRÅK
T1 FÖR BYGGTRAFIK
T2 FÖR ETABLERING
T3 FÖR UPPLÄGGNING AV JORD- OCH BERGMASSOR
T4 FÖR ANLÄGGNINGSARBETE
T5 FÖR FÖRÖRJNINGSDAMM
T6 FÖR UPPLÄGGNING AV TORV

VERKSAMHETER/ÅTGÄRDER SOM UNDANTAS FRÅN
FÖRBUD ENLIGT MILJÖBALKEN
FÖRBUDEN SOM AVSER VERKSAMHET ELLER ÅTGÄRD INOM
GENERELLT BIOTOPSKYDDOMRÅDE (7:11 12 ST. MB) GÄLLER
INTE BYGGANDE AV JÄRNVÄG.
BESKRIVNING AV PÅVERKAN PÅ BIOTOPSKYDDOBJEKT REDOVISAS
I JÄRNVÄGSPLANENS PLANBESKRIVNING.
..... AVGRÄNSNING AV OMRADE MED UNDANTAG
FRÅN GENERELLA BIOTOPSKYDD
FÖRBUDEN MOT ÅTGÄRDER INOM STRANDSKYDDOMRÅDE (7:15 MB)
GÄLLER INTE VID BYGGANDE AV ALLMÄN VÄG OCH JÄRNVÄG.
OMRÅDE SOM BERÖRS AV STRANDSKYDD

SKYDDIGHETEN ATT GÖRA ANMÄLAN FÖR SAMRÅD
ENLIGT 12:6 MB GÄLLER INTE FÖR DE VERKSAMHETER
OCH ÅTGÄRDER SOM BEHOVS FÖR ATT BYGGA
JÄRNVÄGEN/VÄGEN OCH SOM FASTSTÄLLS OCH
INGÅR I JÄRNVÄGSMARK/VÄGOMRÅDE FÖR
ALLMÄN VÄG ELLER OMRADE FÖR
TILLFÄLLIG NYTT JANDERÄTT.

ÅTGÄRDER SOM UNDANTAS FRÅN KRAV PÅ BYGGLOV

..... MARKERING ELLER AVGRÄNSNING
..... AV OMRADE DÄR VISSA ÅTGÄRDER
UNDANTAS FRÅN BYGGLOV

B1 BYGGLOV KRÄVS INTE FÖR
TRANSFORMATORSTATIONER

SKYDDÅTGÄRDER OCH FÖRSIKTIGHETSMÅTT

..... MARKERING ELLER AVGRÄNSNING
..... AV SKYDDÅTGÄRDER OCH
FÖRSIKTIGHETSMÅTT

SK1 LÅGA SPÄRNÄRA SKÄRMAR
HÖJD RÖK + 0,73 M (RÖK=RÄLSÖVERKANT)
SK2 BULLERSKYDDSSKÄRMAR PÅ BRO
HÖJD RÖK + 1,2 M (RÖK=RÄLSÖVERKANT)
SK3 BULLERSKYDDSSKÄRMAR PÅ BRO
HÖJD RÖK + 2 M (RÖK=RÄLSÖVERKANT)
SK4 BULLERSKYDDSVALLAR
HÖJD RÖK + 3 M (RÖK=RÄLSÖVERKANT)
SK5 ERBJUDANDE OM BULLERSKYDDÅTGÄRD
I FORM AV LOKALT SKYDD VID UTEPLATS
SK6 ERBJUDANDE OM BULLERSKYDDÅTGÄRD
I FORM AV FASADÅTGÄRDER
SK7 PASSAGE FÖR SMÅDJUR
OCH MEDELSTÖRA DJUR
SK8 PASSAGE FÖR MÄNNISKOR
OCH MEDELSTÖRA DJUR
SK9 PASSAGE FÖR MÄNNISKOR
OCH STÖRA DJUR

SÄRSKILDA BESLUT SOM TAS I SAMBAND
MED JÄRNVÄGSPLAN

✕ ✕ INDRAGNING AV VÄG FRÅN
ALLMÄNT UNDERHÅLL

BEFINTLIGT

BYGGNAD
VÄGMITT
NIVÅKURVA MED ANGIVEN HÖJD
ELLEDNING LUFT
ELLEDNING MARK

ÖVRIGA BETECKNINGAR

--- TRAKTGRÄNS
--- FASTIGHETSGRÄNS
2:1 FASTIGHETSBETECKNING

ANDR. ANDRÖKNEN AVSER

TYP AV PLAN

LEVERANTÖR

AVDELNING

LEVERANS/ANDRÖKNINGS-PM

TEKNISKT PROJEKT

PLANSAMORDNING

GRANSKNINGSNUMMER

KODFÖRTECKNING

GRANSKNINGSSTATUS / SYFTE

FÖR GRANSKNING

HANDLINGSTYP

GRANSKNINGSHANDLING

ANLÄGGNINGSTYP

SKAPAD AV

E. KARLSSON

GRANSKAD AV

E. RIGNELL

PLANKARTA

GRYSSJÖN - YTTERBYN

JP04, ROBERTSFORS - YTTERBYN

KLORETER-METER

59+0

60+0

BANDEL

14,4

RITNINGSSKALA

JP04-00-451-0002

BLAD

0002

NÄSTA BLAD


0003

ANDR.

id: _itemname

plottime

id: _userprofile

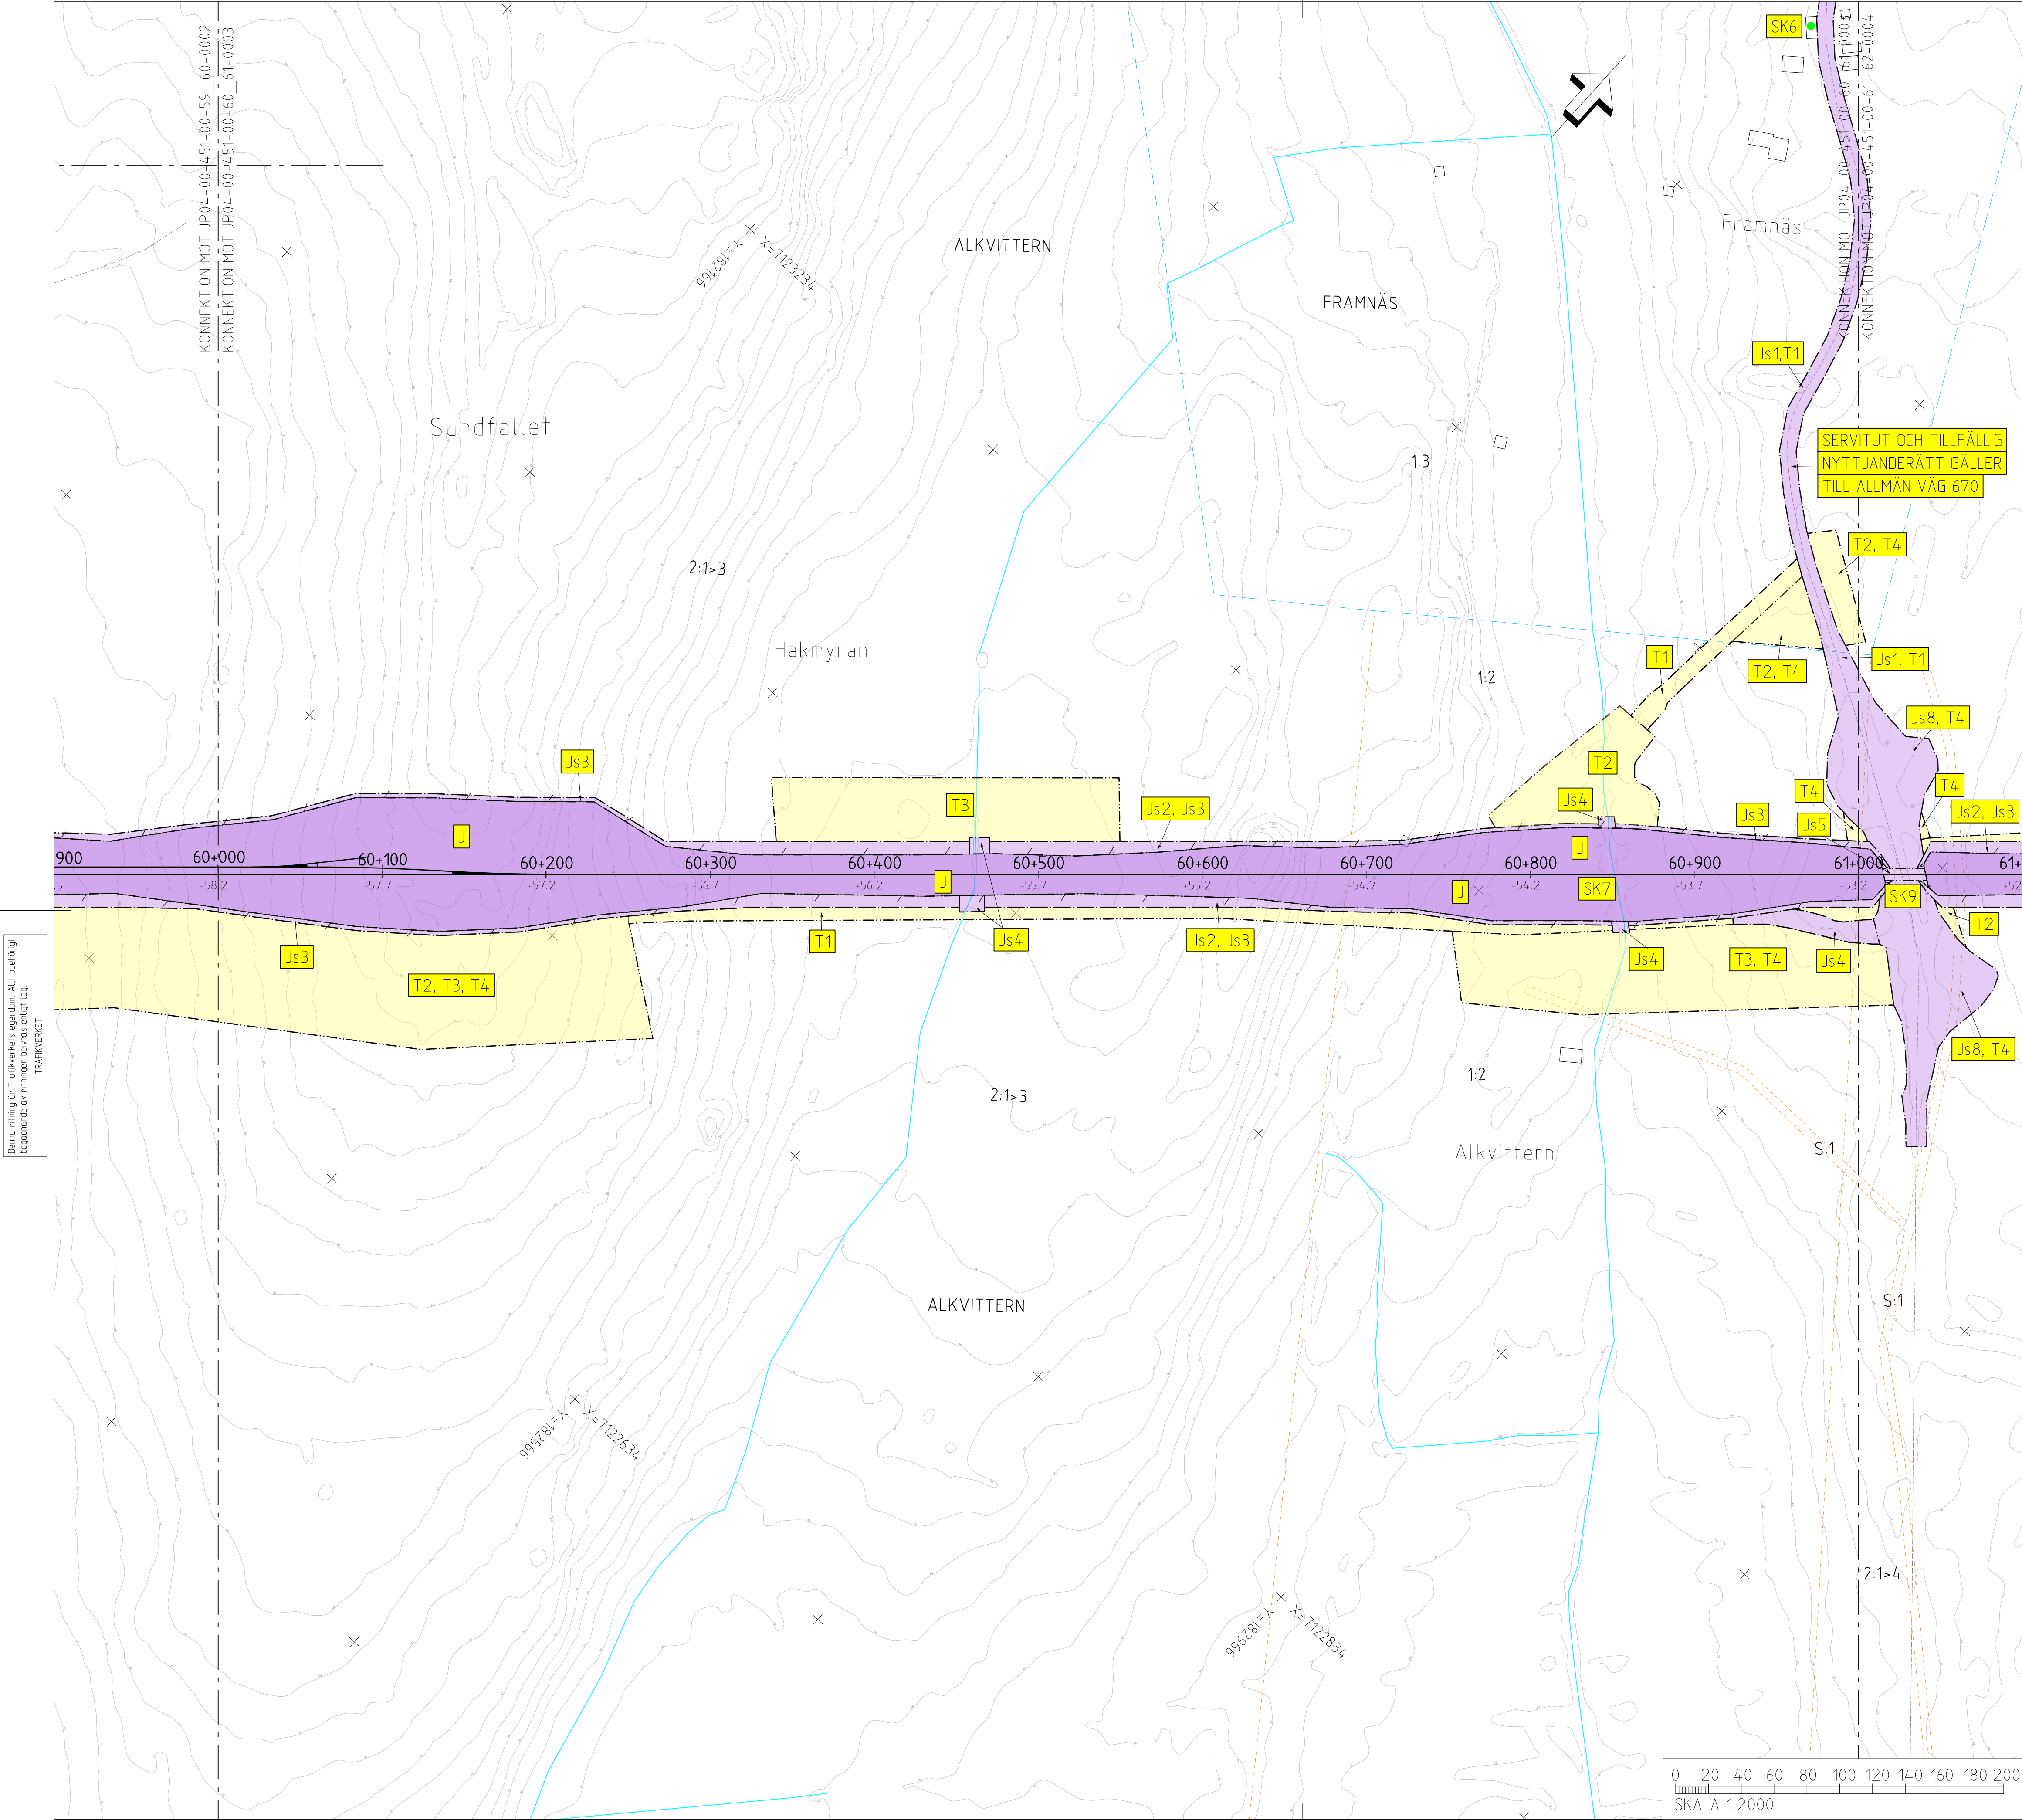

TECKENFÖRKLARING

KOORDINATSYSTEM
SYSTEM I PLAN: SWEREF 99 20 15
SYSTEM I HÖJD: RH 2000

NY ANLÄGGNING
0+000
NY VÄXEL
+0.0
0/000
NYTT STÅNGSEL
NY JÄRNVÄGSBRO
/VÄGBRO
MARKANSPRÅK
GRÄNS FÖR JÄRNVÄGSMARK/
GRÄNS FÖR VÄGOMRÅDE
AVGRÄNSNING MELLAN DLKA
TYPER AV MARKANSPRÅK

NY JÄRNVÄGSMARK
J MED ÄGANDERÄTT
JVI MED ÄGANDERÄTT OCH NYTT
VÄGOMRÅDE MED INSKRÄNKT VÄGRÄTT
NY JÄRNVÄGSMARK MED SERVITUTSRÄTT
Js1 FÖR SERVICEVÄG
Js2 FÖR TRÄDSÄKRING
Js3 FÖR UNDERHÅLL AV STÅNGSEL
Js4 FÖR UNDERHÅLL/RENSNING
OCH VATTENAVLEDNING
Js5 FÖR JÄRNVÄGSBRO
Js6 FÖR SIR-MAST
Js7 FÖR LEDNINGAR
Js8 FÖR SLÄNT FÖR PASSAGE
FÖR UNDERHÅLL/RÖJNING
AV PASSAGE
Js5,VI FÖR JÄRNVÄGSBRO OCH VÄGOMRÅDE
MED INSKRÄNKT VÄGRÄTT

NYTT VÄGOMRÅDE
V MED VÄGRÄTT
NYTT VÄGOMRÅDE MED INSKRÄNKT VÄGRÄTT
VI FÖR UNDERHÅLL/RENSNING OCH
VATTENAVLEDNING

TILLFÄLLIG NYTTJANDERÄTT I 60 MÅNADER FRÅN DET
ATT MARKEN TAGITS I ANSPRÅK
T1 FÖR BYGGTRAFIK
T2 FÖR ETABLERING
T3 FÖR UPPLÄGGNING AV JORD- OCH BERGMASSOR
T4 FÖR ANLÄGGNINGSARBETE
T5 FÖR FÖRDRÖJNINGSDAMM
T6 FÖR UPPLÄGGNING AV TORV

VERKSAMHETER/ÅTGÄRDER SOM UNDTAS FRÅN
FÖRBUD ENLIGT MILJÖBALKEN
FÖRBUDEN SOM AVSER VERKSAMHET ELLER ÅTGÄRD INOM
GENERELLT BIOTOPSKYDDOMRÅDE (7:11 12 ST. MB) GÄLLER
INTE BYGGANDE AV JÄRNVÄG
BESKRIVNING AV PÅVERKAN PÅ BIOTOPSKYDDOBJEKT REDOVISAS
I JÄRNVÄGSPLANENS PLANBESKRIVNING.
..... AVGRÄNSNING AV OMRÅDE MED UNDTAG
FRÅN GENERELLA BIOTOPSKYDD
FÖRBUDEN MOT ÅTGÄRDER INOM STRANDSKYDDOMRÅDE (7:15 MB)
GÄLLER INTE VID BYGGANDE AV ALLMÄN VÄG OCH JÄRNVÄG.
OMRÅDE SOM BERÖRS AV STRANDSKYDD
SKYDDIGHETEN ATT GÖRA ANMÄLAN FÖR SAMRÅD
ENLIGT 12:6 MB GÄLLER INTE FÖR DE VERKSAMHETER
OCH ÅTGÄRDER SOM BEHOVS FÖR ATT BYGGA
JÄRNVÄGEN/VÄGEN OCH SOM FASTSTÄLLS OCH
INGÅR I JÄRNVÄGSMARK/VÄGOMRÅDE FÖR
ALLMÄN VÄG ELLER OMRÅDE FÖR
TILLFÄLLIG NYTTJANDERÄTT.

ÅTGÄRDER SOM UNDTAS FRÅN KRAV PÅ BYGGLOV
..... MARKERING ELLER AVGRÄNSNING
AV OMRÅDE DÄR VISSA ÅTGÄRDER
UNDTAS FRÅN BYGGLOV
B1 BYGGLOV KRAVS INTE FÖR
TRANSFORMATORTSTATIONER
SKYDDÅTGÄRDER OCH FÖRSIKTIGHETSMÅTT
..... MARKERING ELLER AVGRÄNSNING
AV SKYDDÅTGÄRDER OCH
FÖRSIKTIGHETSMÅTT
SK1 LÅGA SPÄRNÄRA SKÄRMAR
HÖJD RÖK + 0,73 M (RÖK=RÄLSÖVERKANT)
SK2 BULLERSKYDDSSKÄRMAR PÅ BRO
HÖJD RÖK + 12 M (RÖK=RÄLSÖVERKANT)
SK3 BULLERSKYDDSSKÄRMAR PÅ BRO
HÖJD RÖK + 2 M (RÖK=RÄLSÖVERKANT)
SK4 BULLERSKYDDSSVALLAR
HÖJD RÖK + 3 M (RÖK=RÄLSÖVERKANT)
SK5 ERBJUDANDE OM BULLERSKYDDÅTGÄRD
I FORM AV LOKALT SKYDD VID UTEPLATS
SK6 ERBJUDANDE OM BULLERSKYDDÅTGÄRD
I FORM AV FASADÅTGÄRDER
SK7 PASSAGE FÖR SMÅDJUR
OCH MEDELSTORA DJUR
SK8 PASSAGE FÖR MÄNNISKOR
OCH MEDELSTORA DJUR
SK9 PASSAGE FÖR MÄNNISKOR
OCH STORA DJUR
SÄRSKILDA BESLUT SOM TAS I SAMBAND
MED JÄRNVÄGSPLAN
X X INDRAGNING AV VÄG FRÅN
ALLMÄNT UNDERHÅLL
BEFINTLIGT
BYGGNAD
VÄGMITT
20 NIVÅKURVA MED ANGIVEN HÖJD
ELLEDNING LUF
ELLEDNING MARK
ÖVRIGA BETECKNINGAR
--- TRAKTGRÄNS
--- FASTIGHETSGRÄNS
2:1 FASTIGHETSBETECKNING


143 V A V 143 A

0 20 40 60 80 100 120 140 160 180 200
SKALA 1:2000

143 V A V 143 A

A INARBEJDE ÄNDRINGAR FRÅN MKB		E.RIGNELL	2020-10-15
ÄNDR. ÄNDRINGEN AVSER		SEN	ÄNDR. DATUM
TYP AV PLAN			
LEVERANTÖR	AVDELNING	LEVERANS/ÄNDRINGS-PM	TEKNIKOMRÅDE
wsp	5371	A	PLANSAMORDNING
	UPPDRAGSNUMMER	KONSTRUKTIONSNUMMER	GRANSKNINGSSTATUS / SYFTE
	10246317		FÖR GRANSKNING
GRANSKAD AV		HÄNDELSTYP	
E.RIGNELL		GRANSKNINGSHANDLING	
GÖRANDE AV		ANLÄGGNINGSTYP	
A-C MALMBERG			
SKAPAD AV		KILOMETER-METER	
E.KARLSSON		60+0 - 61+0	
GRANSKAD AV		BAND	
E.RIGNELL		14.4	
GÖRANDE AV		RITNINGSNUMMER PROJEKT	
A-C MALMBERG		JP04-00-451-0003	
PLANKARTA		BLAD	
A1		NÄSTA BLAD	
DATUM		ANDR.	
2020-09-10		A	
1:2000		A	
FÖRSTÄ		A	
RITNINGSNUMMER FÖRVALTNING		A	
A1		A	

143 V A V 143 A

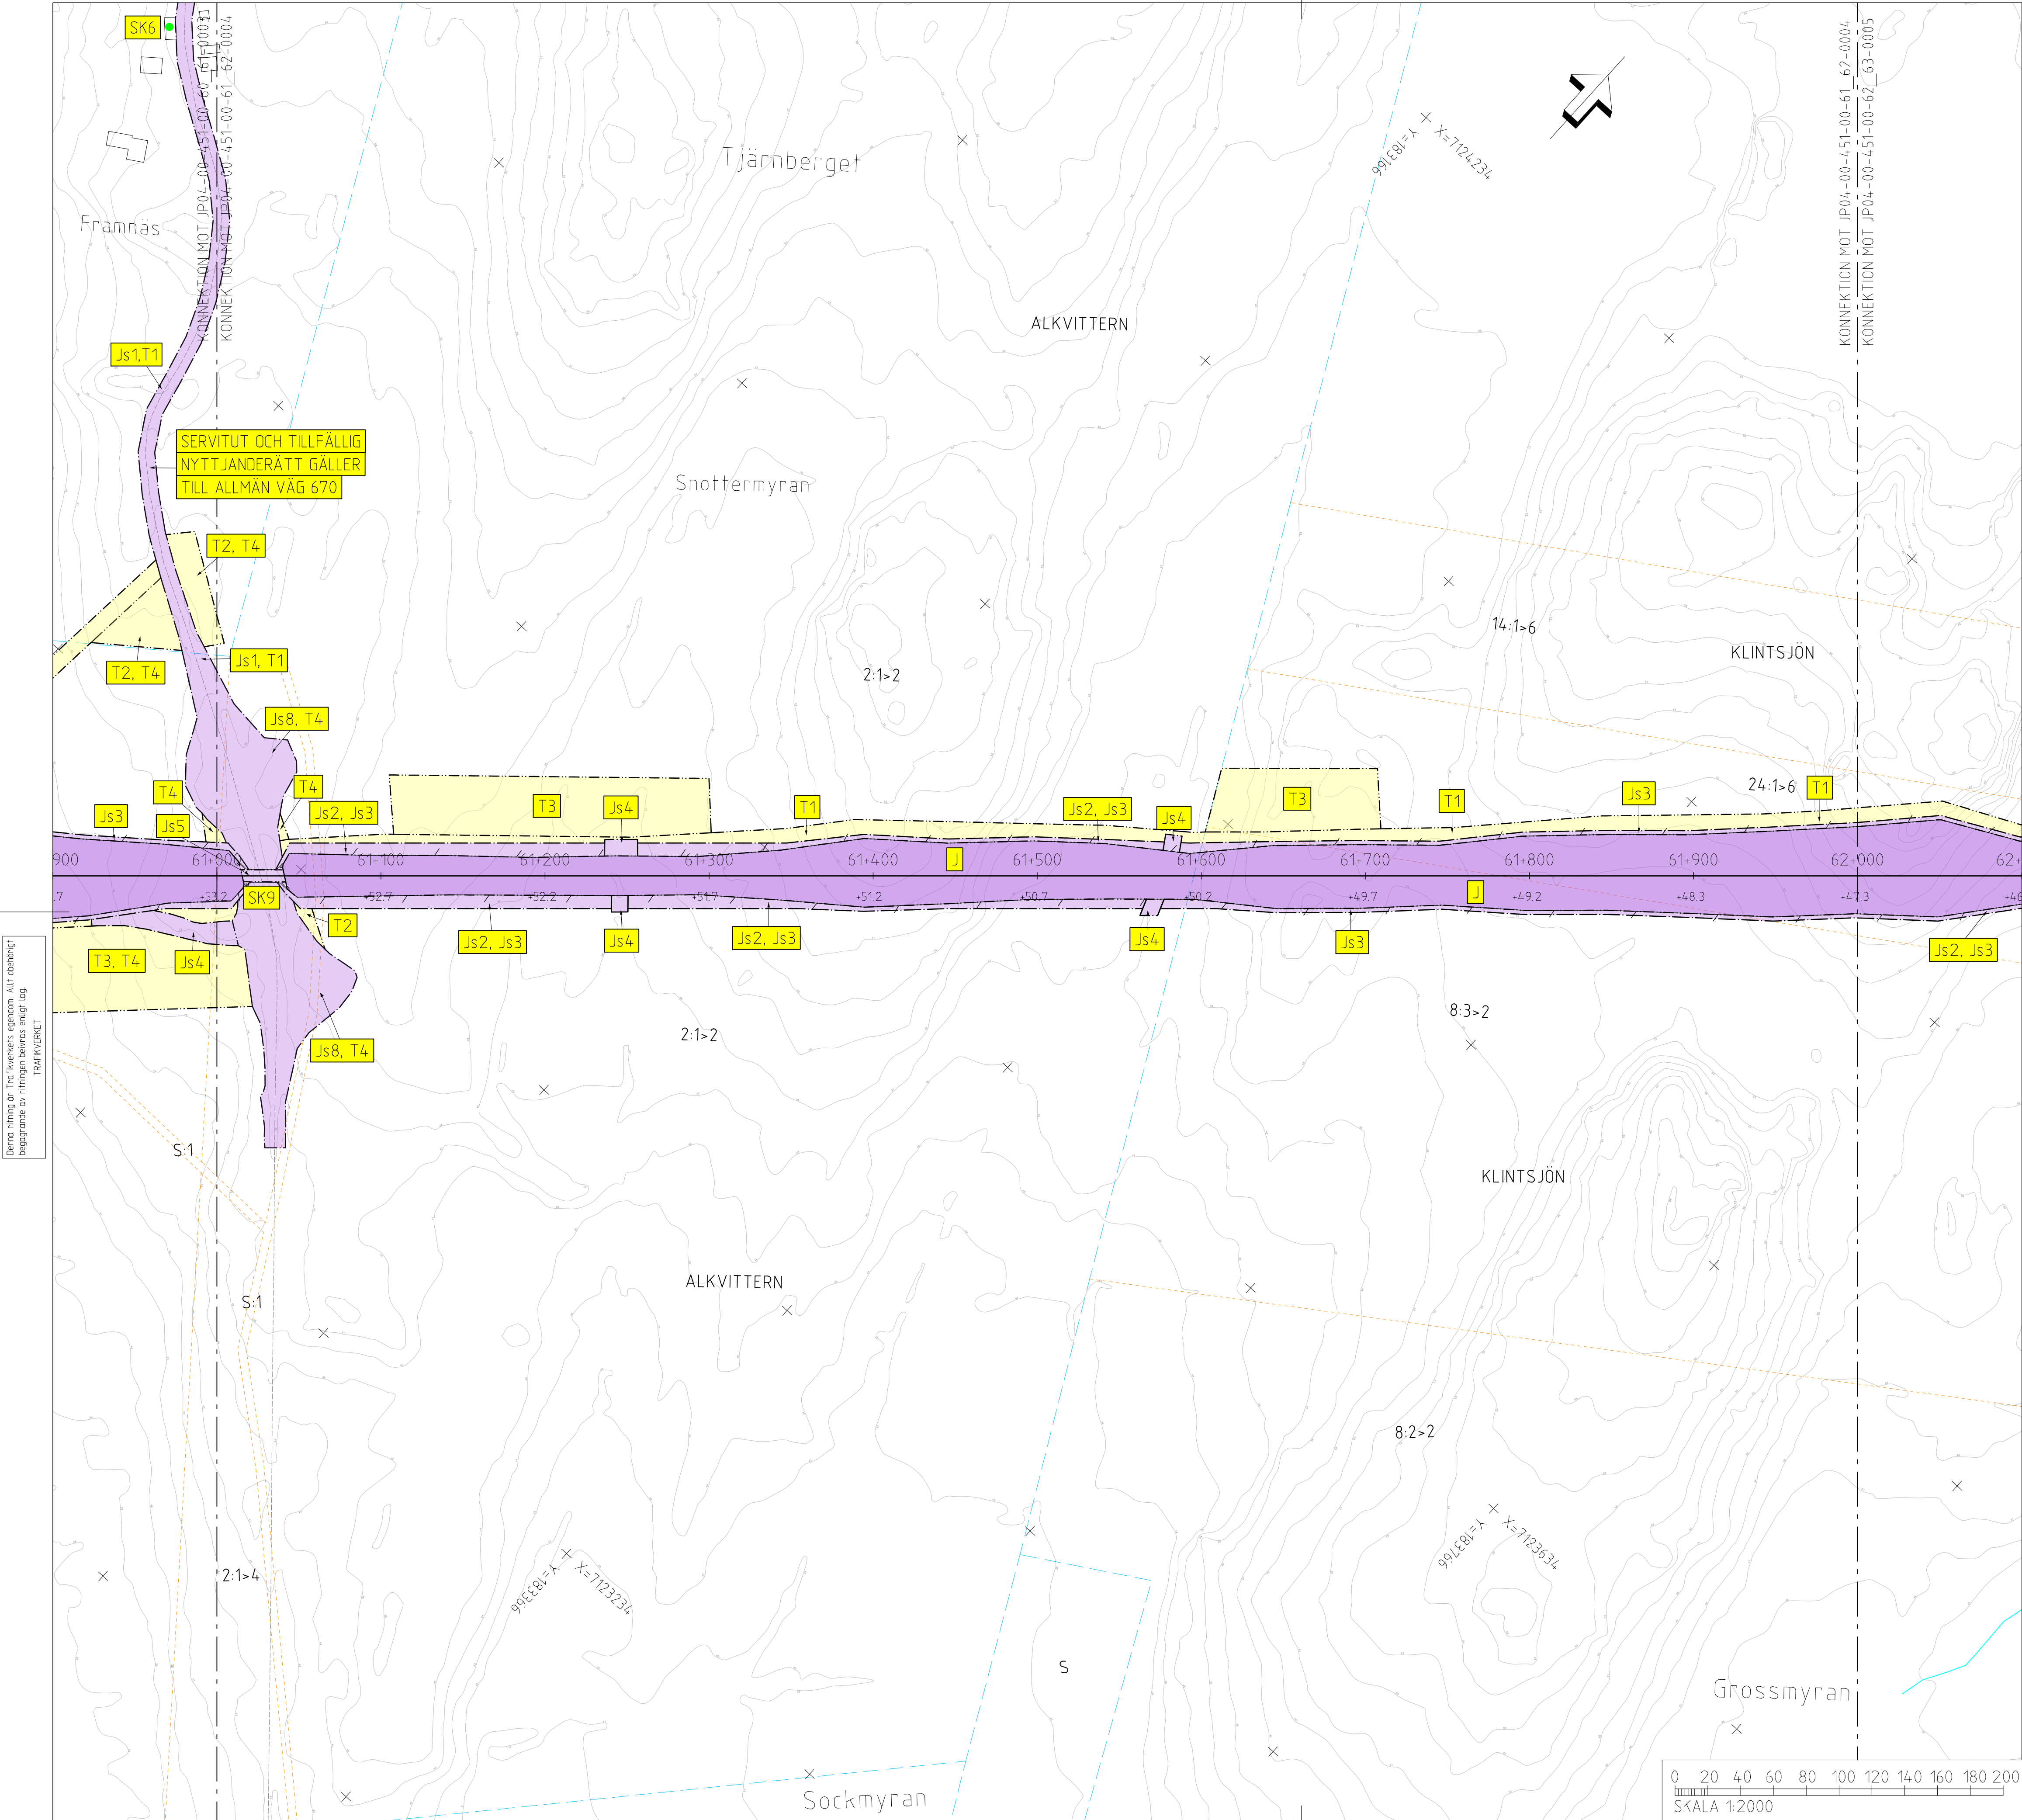

TECKENFÖRKLARING

KOORDINATSYSTEM
SYSTEM I PLAN: SWEREF 99 20 15
SYSTEM I HÖJD: RH 2000

NY ANLÄGGNING

- 0+000 NY JÄRNVÄG, SPÄRMITT, MED LÄNGDMÄTNINGSSTRECK OCH HÖJDSÄTTNING (RÖK-RÄLSÖVERKANT)
- NY VÄXEL
- NY VÄG/JUSTERAD VÄG, VÄGBANEKANTER MED LÄNGDMÄTNINGSSTRECK OCH HÖJDSÄTTNING
- NYTT STÄNGSEL
- NY JÄRNVÄGSBRO /VÄGBRO

MARKANSPRÅK

- GRÄNS FÖR JÄRNVÄGSMARK/GRÄNS FÖR VÄGOMRÅDE
- AVGRÄNSNING MELLAN OLIKA TYPER AV MARKANSPRÅK

NY JÄRNVÄGSMARK

- J MED ÄGANDERÄTT
- Jvi MED ÄGANDERÄTT OCH NYTT VÄGOMRÅDE MED INSKRÄNKT VÄGRÄTT

NY JÄRNVÄGSMARK MED SERVITUTSRÄTT

- Js1 FÖR SERVICEVÄG
- Js2 FÖR TRÄDSÄKRING
- Js3 FÖR UNDERHÅLL AV STÄNGSEL
- Js4 FÖR UNDERHÅLL/RENSNING OCH VATTENAVLEDNING
- Js5 FÖR JÄRNVÄGSBRO
- Js6 FÖR SIR-MAST
- Js7 FÖR LEDNINGAR
- Js8 FÖR SLANT FÖR PASSAGE
- Js9 FÖR UNDERHÅLL/RÖJNING AV PASSAGE
- JsS,Vi FÖR JÄRNVÄGSBRO OCH VÄGOMRÅDE MED INSKRÄNKT VÄGRÄTT

NYTT VÄGOMRÅDE

- V MED VÄGRÄTT

NYTT VÄGOMRÅDE MED INSKRÄNKT VÄGRÄTT

- Vi FÖR UNDERHÅLL/RENSNING OCH VATTENAVLEDNING

TILLFÄLLIG NYTTJÄNDERÄTT I 60 MÅNADER FRÅN DET ATT MARKEN TAGITS I ANSPRÅK

- T1 FÖR BYGGTRAFIK
- T2 FÖR ETABLERING
- T3 FÖR UPPLÄGGNING AV JORD- OCH BERGMASSOR
- T4 FÖR ANLÄGGNINGSARBETE
- T5 FÖR FÖRDRÖJNINGSDAMM
- T6 FÖR UPPLÄGGNING AV TORV

VERKSAMHETER/ÄTGÄRDER SOM UNDANTAS FRÅN FÖRBUD ENLIGT MILJÖBALKEN

FÖRBUDEN SOM AVSER VERKSAMHET ELLER ÄTGÄRD INOM GENERellt BIOTOPSKYDDOMRÅDE (7:11 12 ST. MB) GÄLLER INTE BYGGANDE AV JÄRNVÄG, BESKRIVNING AV PÅVERKAN PÅ BIOTOPSKYDDSOBJEKT REDOVISAS I JÄRNVÄGSPLANENS PLANBESKRIVNING.

- AVGRÄNSNING AV OMRADE MED UNDANTAG FRÅN GENERELLA BIOTOPSKYDD

FÖRBUDEN MOT ÄTGÄRDER INOM STRANDSKYDDOMRÅDE (7:15 MB) GÄLLER INTE VID BYGGANDE AV ALLMAN VÄG OCH JÄRNVÄG.

- OMRÅDE SOM BERÖRS AV STRANDSKYDD

SKYDDIGHETEN ATT GÖRA ANMÄLAN FÖR SAMRÅD ENLIGT 12:6 MB GÄLLER INTE FÖR DE VERKSAMHETER OCH ÄTGÄRDER SOM BEHOVS FÖR ATT BYGGA JÄRNVÄGEN/VÄGEN OCH SOM FASTSTÄLLS OCH INGÅR I JÄRNVÄGSMARK/VÄGOMRÅDE FÖR ALLMAN VÄG ELLER OMRADE FÖR TILLFÄLLIG NYTTJÄNDERÄTT.

ÄTGÄRDER SOM UNDANTAS FRÅN KRAV PÅ BYGGLOV

- MARKERING ELLER AVGRÄNSNING AV OMRADE DÄR VISSA ÄTGÄRDER UNDANTAS FRÅN BYGGLOV

BYGGLOV KRÄVS INTE FÖR TRANSFORMATORSTATIONER

SKYDDSAÄTGÄRDER OCH FÖRSIKTIGHETSMÅTT

- MARKERING ELLER AVGRÄNSNING AV SKYDDSAÄTGÄRDER OCH FÖRSIKTIGHETSMÅTT

- SK1 LÅGA SPÄRNÄRA SKÄRMAR HÖJD RÖK + 0,73 M (RÖK-RÄLSÖVERKANT)
- SK2 BULLERSKYDDSSKÄRMAR PÅ BRO HÖJD RÖK + 1,2 M (RÖK-RÄLSÖVERKANT)
- SK3 BULLERSKYDDSSKÄRMAR PÅ BRO HÖJD RÖK + 2 M (RÖK-RÄLSÖVERKANT)
- SK4 BULLERSKYDDSVALLAR HÖJD RÖK + 3 M (RÖK-RÄLSÖVERKANT)
- SK5 ERBJUDANDE OM BULLERSKYDDSAÄTGÄRD I FORM AV LOKALT SKYDD VID UTEPLATS
- SK6 ERBJUDANDE OM BULLERSKYDDSAÄTGÄRD I FORM AV FASADAÄTGÄRDER
- SK7 PASSAGE FÖR SMÅDJUR OCH MEDELSTORA DJUR
- SK8 PASSAGE FÖR MÄNNISKOR OCH MEDELSTORA DJUR
- SK9 PASSAGE FÖR MÄNNISKOR OCH STORA DJUR

SÄRSKILDA BESLUT SOM TAS I SAMBAND MED JÄRNVÄGSPLAN

- INDRAGNING AV VÄG FRÅN ALLMANT UNDERHÅLL

BEFINTLIGT

- BYGGNAD
- VÄGMITT
- NIVÅKURVA MED ANGIVEN HÖJD
- ELLEDNING LUFT
- ELLEDNING MARK

ÖVRIGA BETECKNINGAR

- TRAKTGRÄNS
- FASTIGHETSGRÄNS
- FASTIGHETSBECKENING

SKELLEFTE

ANDR. | ANDRÖKEN AVSER

ANDR. DATUM

TYP AV PLAN

LEVERANTÖR

ANVÄLLNING

5371

UPPRÄGGSNUMMER

10246317

LEVERANS/ANDRÖKEN: PM

KONSTRUKTIONNUMMER

TEKNISKPÅRÅDE

PLANSAMORDNING

GRANSKNINGSSTATUS / SYFTE

FÖR GRANSKNING

HANDLIGSTYP

GRANSKNINGSHANDLING

ANLÄGGENHETSTYP

KILOMETER-METER

61+0 - 62+0

BANLÖP

14,4

GRANSKAD AV

E. KARLSSON

GRANSKAD AV

E. RIGNELL

SKAPAD AV

E. RIGNELL

PLANKARTA

GRYSSJÖN - YTTERBYN

JP04, ROBERTSFORS - YTTERBYN

RTINGSNUMMER PROJEKT

JP04-00-451-0004

RTINGSNUMMER FÖRVALTNING

BLAD

0004

NÄSTA BLAD

0005

ANDR.

14,4

SKALA

1:2000

DATUM

2020-09-10


FORMAT

A1

ido_remove

plotline

ido_remove

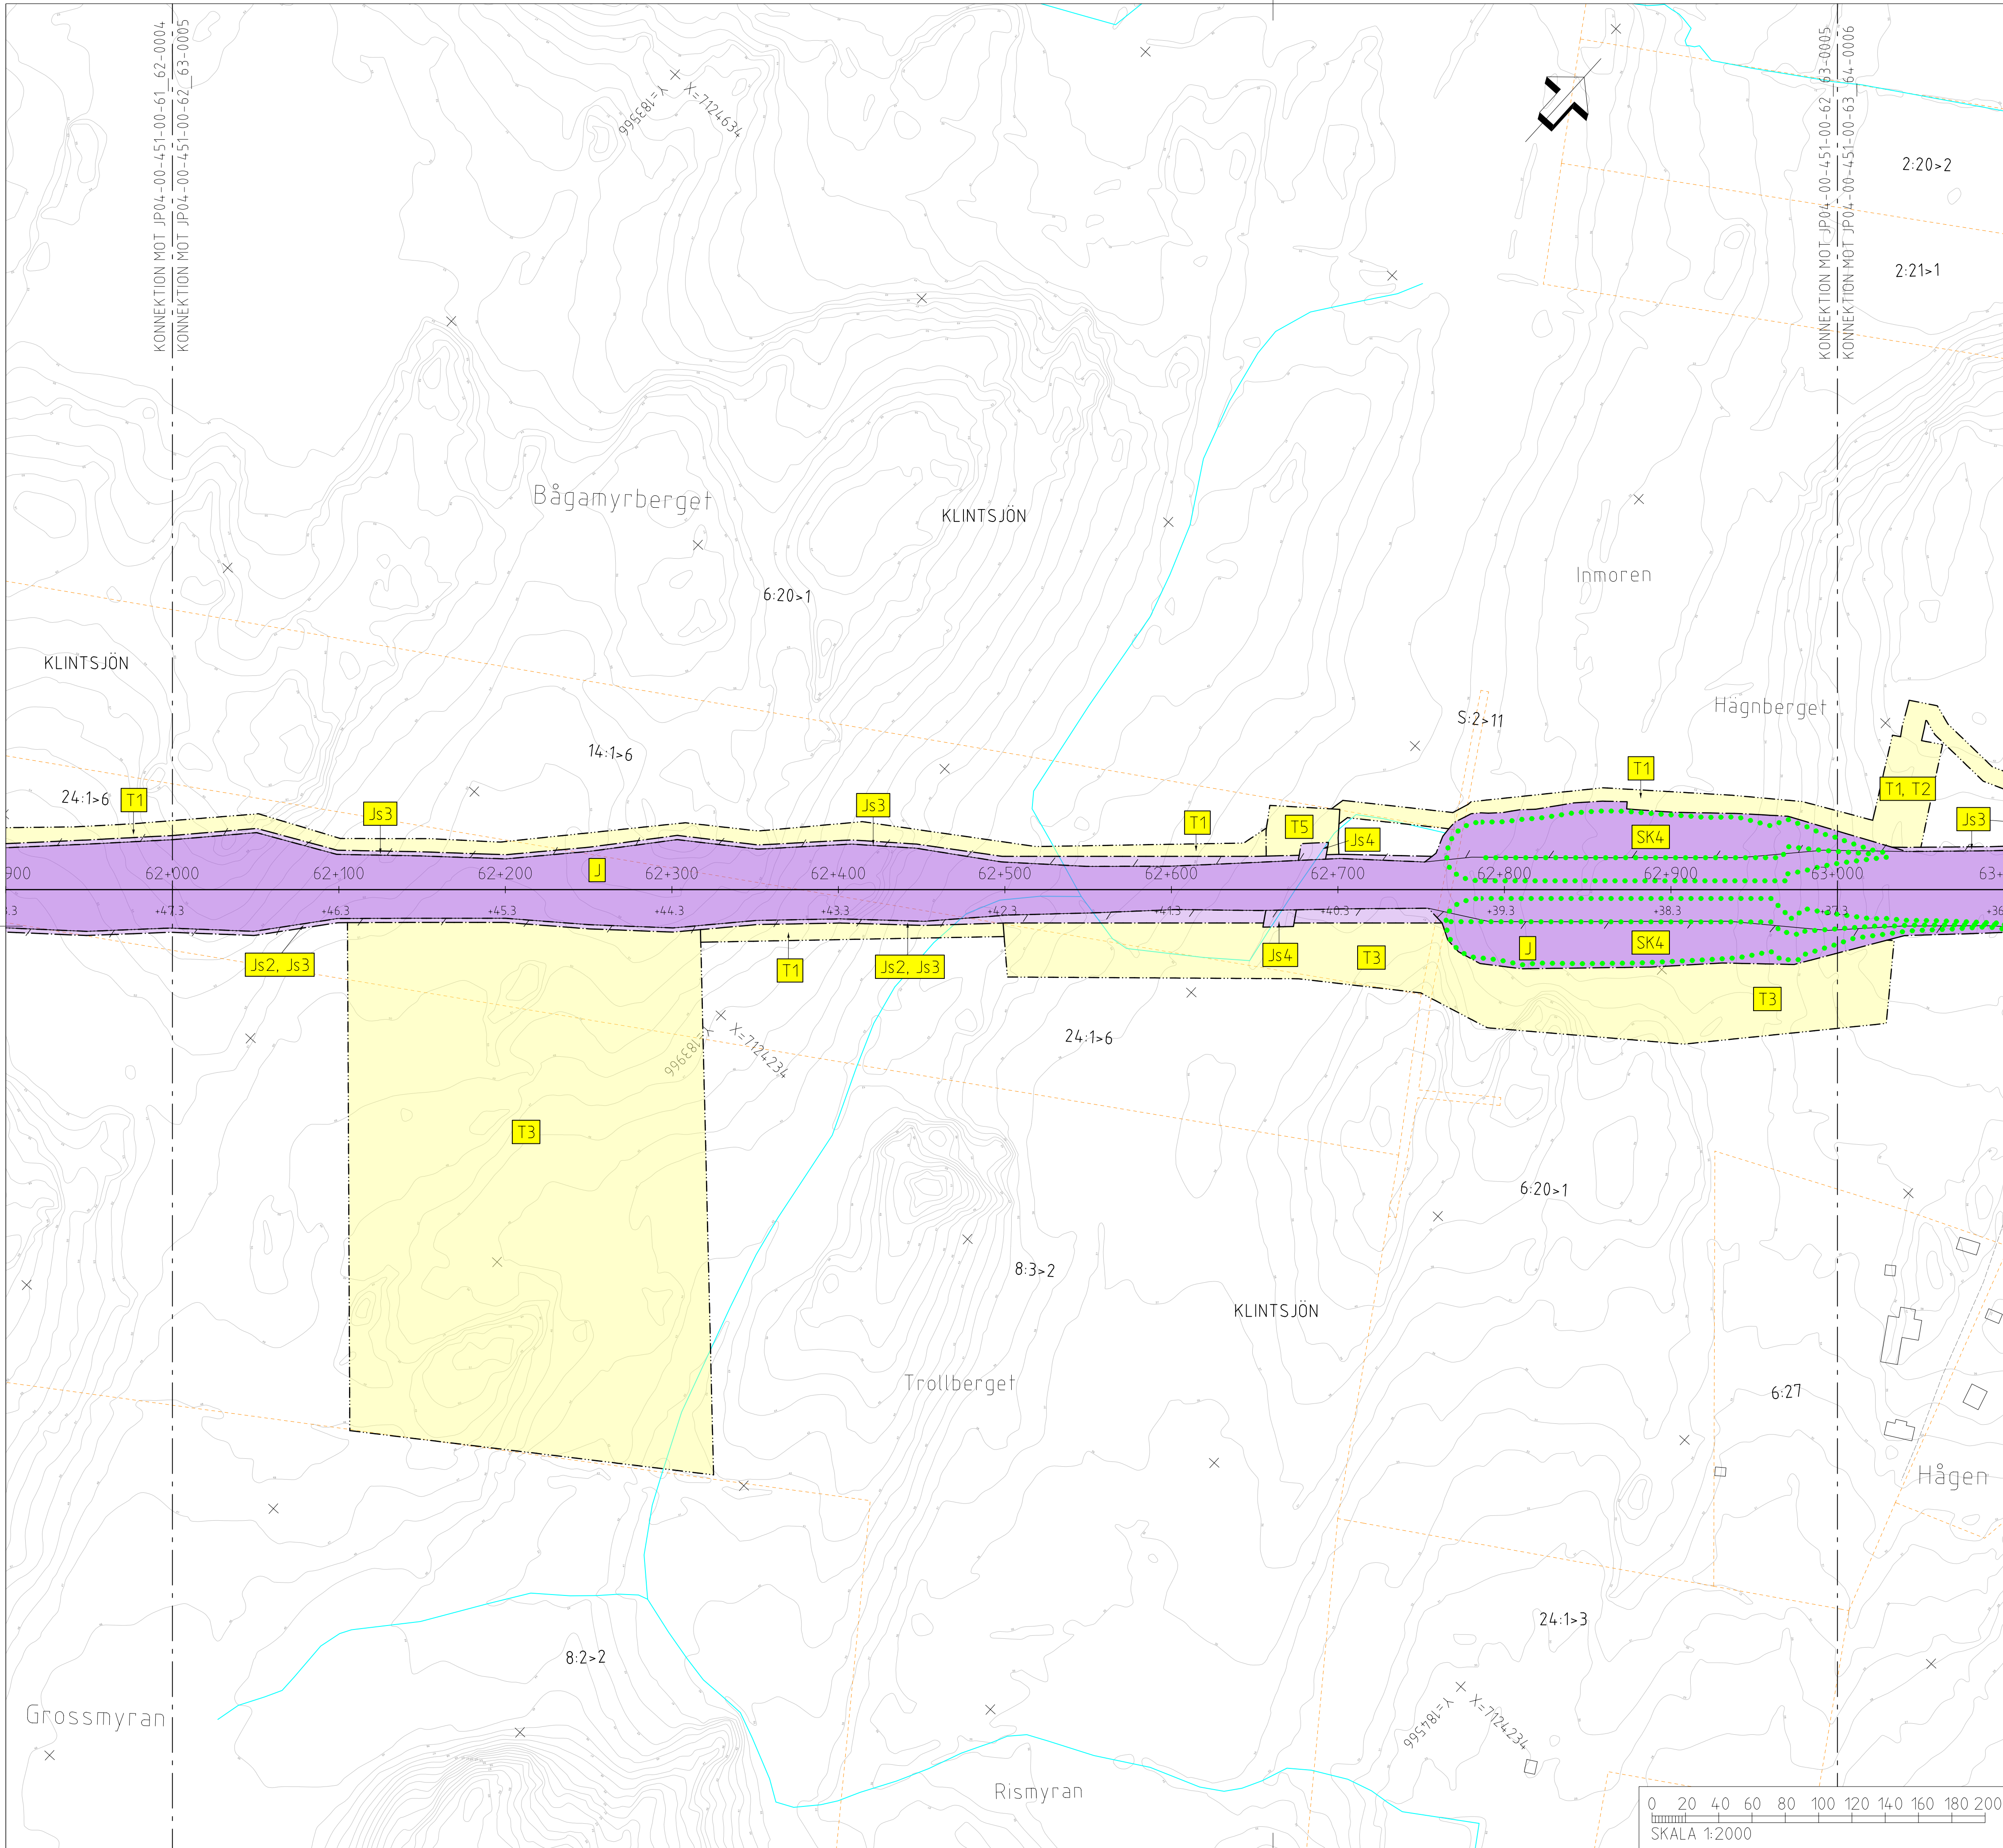

TECKENFÖRKLARING

KOORDINATSYSTEM
SYSTEM I PLAN: SWEREF 99 20 15
SYSTEM I HÖJD: RH 2000

NY ANLÄGGNING

- 0+000 NY JÄRNVÄG, SPÅRMITT, MED LÄNGDMÄTNINGSSTRECK OCH HÖJDSÄTTNING (RÖK-RÄLSÖVERKANT)
- +0,0 NY VÄXEL
- 0/000 NY VÄG/JUSTERAD VÄG, VÄGBANEKANTER MED LÄNGDMÄTNINGSSTRECK OCH HÖJDSÄTTNING
- NYTT STÄNGSEL
- NY JÄRNVÄGSBRO /VÄGBRO

MARKANSPRÅK

- GRÄNS FÖR JÄRNVÄGSMARK/GRÄNS FÖR VÄGOMRÅDE
- AVGRÄNSNING MELLAN OLIKA TYPER AV MARKANSPRÅK

NY JÄRNVÄGSMARK

- J MED ÄGANDERÄTT
- J.vi MED ÄGANDERÄTT OCH NYTT VÄGOMRÅDE MED INSKRÄNKT VÄGRÄTT

NY JÄRNVÄGSMARK MED SERVITUTSRÄTT

- Js1 FÖR SERVICEVÄG
- Js2 FÖR TRÄDSÄKRING
- Js3 FÖR UNDERHÅLL AV STÄNGSEL
- Js4 FÖR UNDERHÅLL/RENSNING OCH VATTENAVLEDNING
- Js5 FÖR JÄRNVÄGSBRO
- Js6 FÖR SIR-MAST
- Js7 FÖR LEDNINGAR
- Js8 FÖR SLÄNT FÖR PASSAGE
- Js9 FÖR UNDERHÅLL/RÖJNING AV PASSAGE
- Js5.vi FÖR JÄRNVÄGSBRO OCH VÄGOMRÅDE MED INSKRÄNKT VÄGRÄTT

NYTT VÄGOMRÅDE

- V MED VÄGRÄTT

NYTT VÄGOMRÅDE MED INSKRÄNKT VÄGRÄTT

- vi FÖR UNDERHÅLL/RENSNING OCH VATTENAVLEDNING

TILLFÄLLIG NYTTJÄNDERÄTT I 60 MÅNADER FRÅN DET ATT MARKEN TAGITS I ANSPRÅK

- T1 FÖR BYGGTRAFIK
- T2 FÖR ETABLERING
- T3 FÖR UPPLÄGGNING AV JORD- OCH BERGMASSOR
- T4 FÖR ANLÄGGNINGSARBETE
- T5 FÖR FÖRDRÖJNINGSDAMM
- T6 FÖR UPPLÄGGNING AV TORV

VERKSAMHETER/ÅTGÄRDER SOM UNDANTAS FRÅN FÖRBUD ENLIGT MILJÖBALKEN

FÖRBUDEN SOM AVSER VERKSAMHET ELLER ÅTGÄRD INOM GENERellt BIOTOPSKYDDOMRÅDE 17:11 12 ST. MBI GÄLLER INTE BYGGANDE AV JÄRNVÄG. BESKRIVNING AV PÅVERKAN PÅ BIOTOPSKYDDSOBJEKT REDOVISAS I JÄRNVÄGSPLANENS PLANBESKRIVNING.

- AVGRÄNSNING AV OMRÅDE MED UNDANTAG FRÅN GENERELLA BIOTOPSKYDD

FÖRBUDEN MOT ÅTGÄRDER INOM STRANDSKYDDOMRÅDE 17:15 MBI GÄLLER INTE VID BYGGANDE AV ALLMAN VÄG OCH JÄRNVÄG.

- OMRÅDE SOM BERÖRS AV STRANDSKYDD

SKYDDIGHETEN ATT GÖRA ANMÄLAN FÖR SAMRÅD ENLIGT 12:6 MB GÄLLER INTE FÖR DE VERKSAMHETER OCH ÅTGÄRDER SOM BEHOVS FÖR ATT BYGGA JÄRNVÄG/VÄGEN OCH SOM FASTSTÄLLS OCH INGÅR I JÄRNVÄGSMARK/VÄGOMRÅDE FÖR ALLMAN VÄG ELLER OMRÅDE FÖR TILLFÄLLIG NYTTJÄNDERÄTT.

ÅTGÄRDER SOM UNDANTAS FRÅN KRAV PÅ BYGGLOV

- MARKERING ELLER AVGRÄNSNING
- AV OMRÅDE DÄR VISSA ÅTGÄRDER UNDANTAS FRÅN BYGGLOV
- BYGGLOV KRAVS INTE FÖR TRANSFORMATORSTATIONER

SKYDDÅTGÄRDER OCH FÖRSIKTIGHETSMÅTT

- MARKERING ELLER AVGRÄNSNING
- AV SKYDDÅTGÄRDER OCH FÖRSIKTIGHETSMÅTT

SK1 LÅGA SPÅRNÄRA SKÄRMAR HÖJD RÖK + 0,73 M (RÖK-RÄLSÖVERKANT)

SK2 BULLERSKYDDSSKÄRMAR PÅ BRO HÖJD RÖK + 1,2 M (RÖK-RÄLSÖVERKANT)

SK3 BULLERSKYDDSSKÄRMAR PÅ BRO HÖJD RÖK + 2 M (RÖK-RÄLSÖVERKANT)

SK4 BULLERSKYDDSSVALLAR HÖJD RÖK + 3 M (RÖK-RÄLSÖVERKANT)

SK5 ERBJUDANDE OM BULLERSKYDDÅTGÄRD I FORM AV LOKALT SKYDD VID UTEPLATS

SK6 ERBJUDANDE OM BULLERSKYDDÅTGÄRD I FORM AV FASADÅTGÄRDER

SK7 PASSAGE FÖR SMÅ DJUR OCH MEDELSTORA DJUR

SK8 PASSAGE FÖR MÄNNISKOR OCH MEDELSTORA DJUR

SK9 PASSAGE FÖR MÄNNISKOR OCH STORA DJUR

SÄRSKILDA BESLUT SOM TAS I SAMBAND MED JÄRNVÄGSPLAN

- INDRAGNING AV VÄG FRÅN ALLMÄNT UNDERHÅLL

BEFINTLIGT

- BYGGNAD
- VÄGMITT
- NIVÅKURVA MED ANGIVEN HÖJD
- ELLEDNING LUFT
- ELLEDNING MARK

ÖVRIGA BETECKNINGAR

- TRAKTGRÄNS
- FASTIGHETSGRÄNS
- FASTIGHETSBETECKNING

0 20 40 60 80 100 120 140 160 180 200
SKALA 1:2000

0 20 40 60 80 100 120 140 160 180 200
SKALA 1:2000

JÄRNVÄGSPLAN

LEVERANTÖR: **wsp**

AVDELNING: 5371

UPPGIFTSNUMMER: 10246317

TEKNISKT: PLANFÖRORDNING

GRANSKNINGSSTATUS: SYFTE FÖR GRANSKNING

HANDLINGSTYP: GRANSKNINGSHANDLING

ANLÄGGNINGSTYP: GRANSKNINGSHANDLING

SKAPAD AV: E. KARLSSON

GRANSKAD AV: E. RIGNELL

GÖRKAD AV: A-C MALMBERG

DATUM: 2020-09-10

SKALA: 1:2000

FORMAT: A1

RITINGSNUMMER FÖRVALTNING: 0005

BLAD: 0006

NÄSTA BLAD: 0007

ANDR. DATUM: 0008

ANDR. DATUM: 0009

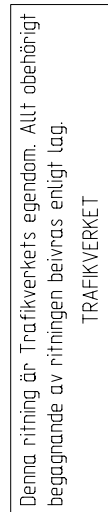

ANDR. ANDRINGS AVSEER TYP AV PLAN		JÄRVÄGSPLAN				SIGN.		ANDR. DATUM	
LEVERANTÖR 		AVDELNING 5371 GRANSKNINGSNUMMER 10246317		LEVERANS/ANDRINGS-PM KONSTRUKTIONSNUMMER		TEKNIKORÅDE PLANSAMORDNING GRANSKNINGSSTATUS / SYFTE FÖR GRANSKNING			
 TRAFIKVERKET		NORRBOTNIABANAN GRYSSÖN - YTTERBYN JP04, ROBERTSSONS - YTTERBYN				HANDLINGS- TYP GRANSKNINGSHANDLING ANMÄRKNINGS- TYP			
SKAPAD AV E. KARLSSON		PLANKARTA		KILOMETER- RITER 63+0 - 64+0		RITNINGENS PROJEKT JP04 - 00-451-0006		BÄNDEL 14.4	
GRANSKAD AV E. RINGNELL		SKALA A1 1:2000		FORMAT A1		RITNINGENS NUMMER FÖRVALTNING BLAD 0006		NÄSTA BLAD 0007	
GODKÄND AV A.-C. MALMBERG		DATUM 2020-09-10		ANDRINGS- NUMMER 0006		ANDRINGS- DATUM 2020-09-10		ANDR.	

——— TRAKTGRÄNS
 - - - FASTIGHETSGRÄNS
 2:1 FASTIGHETSBETECKNING

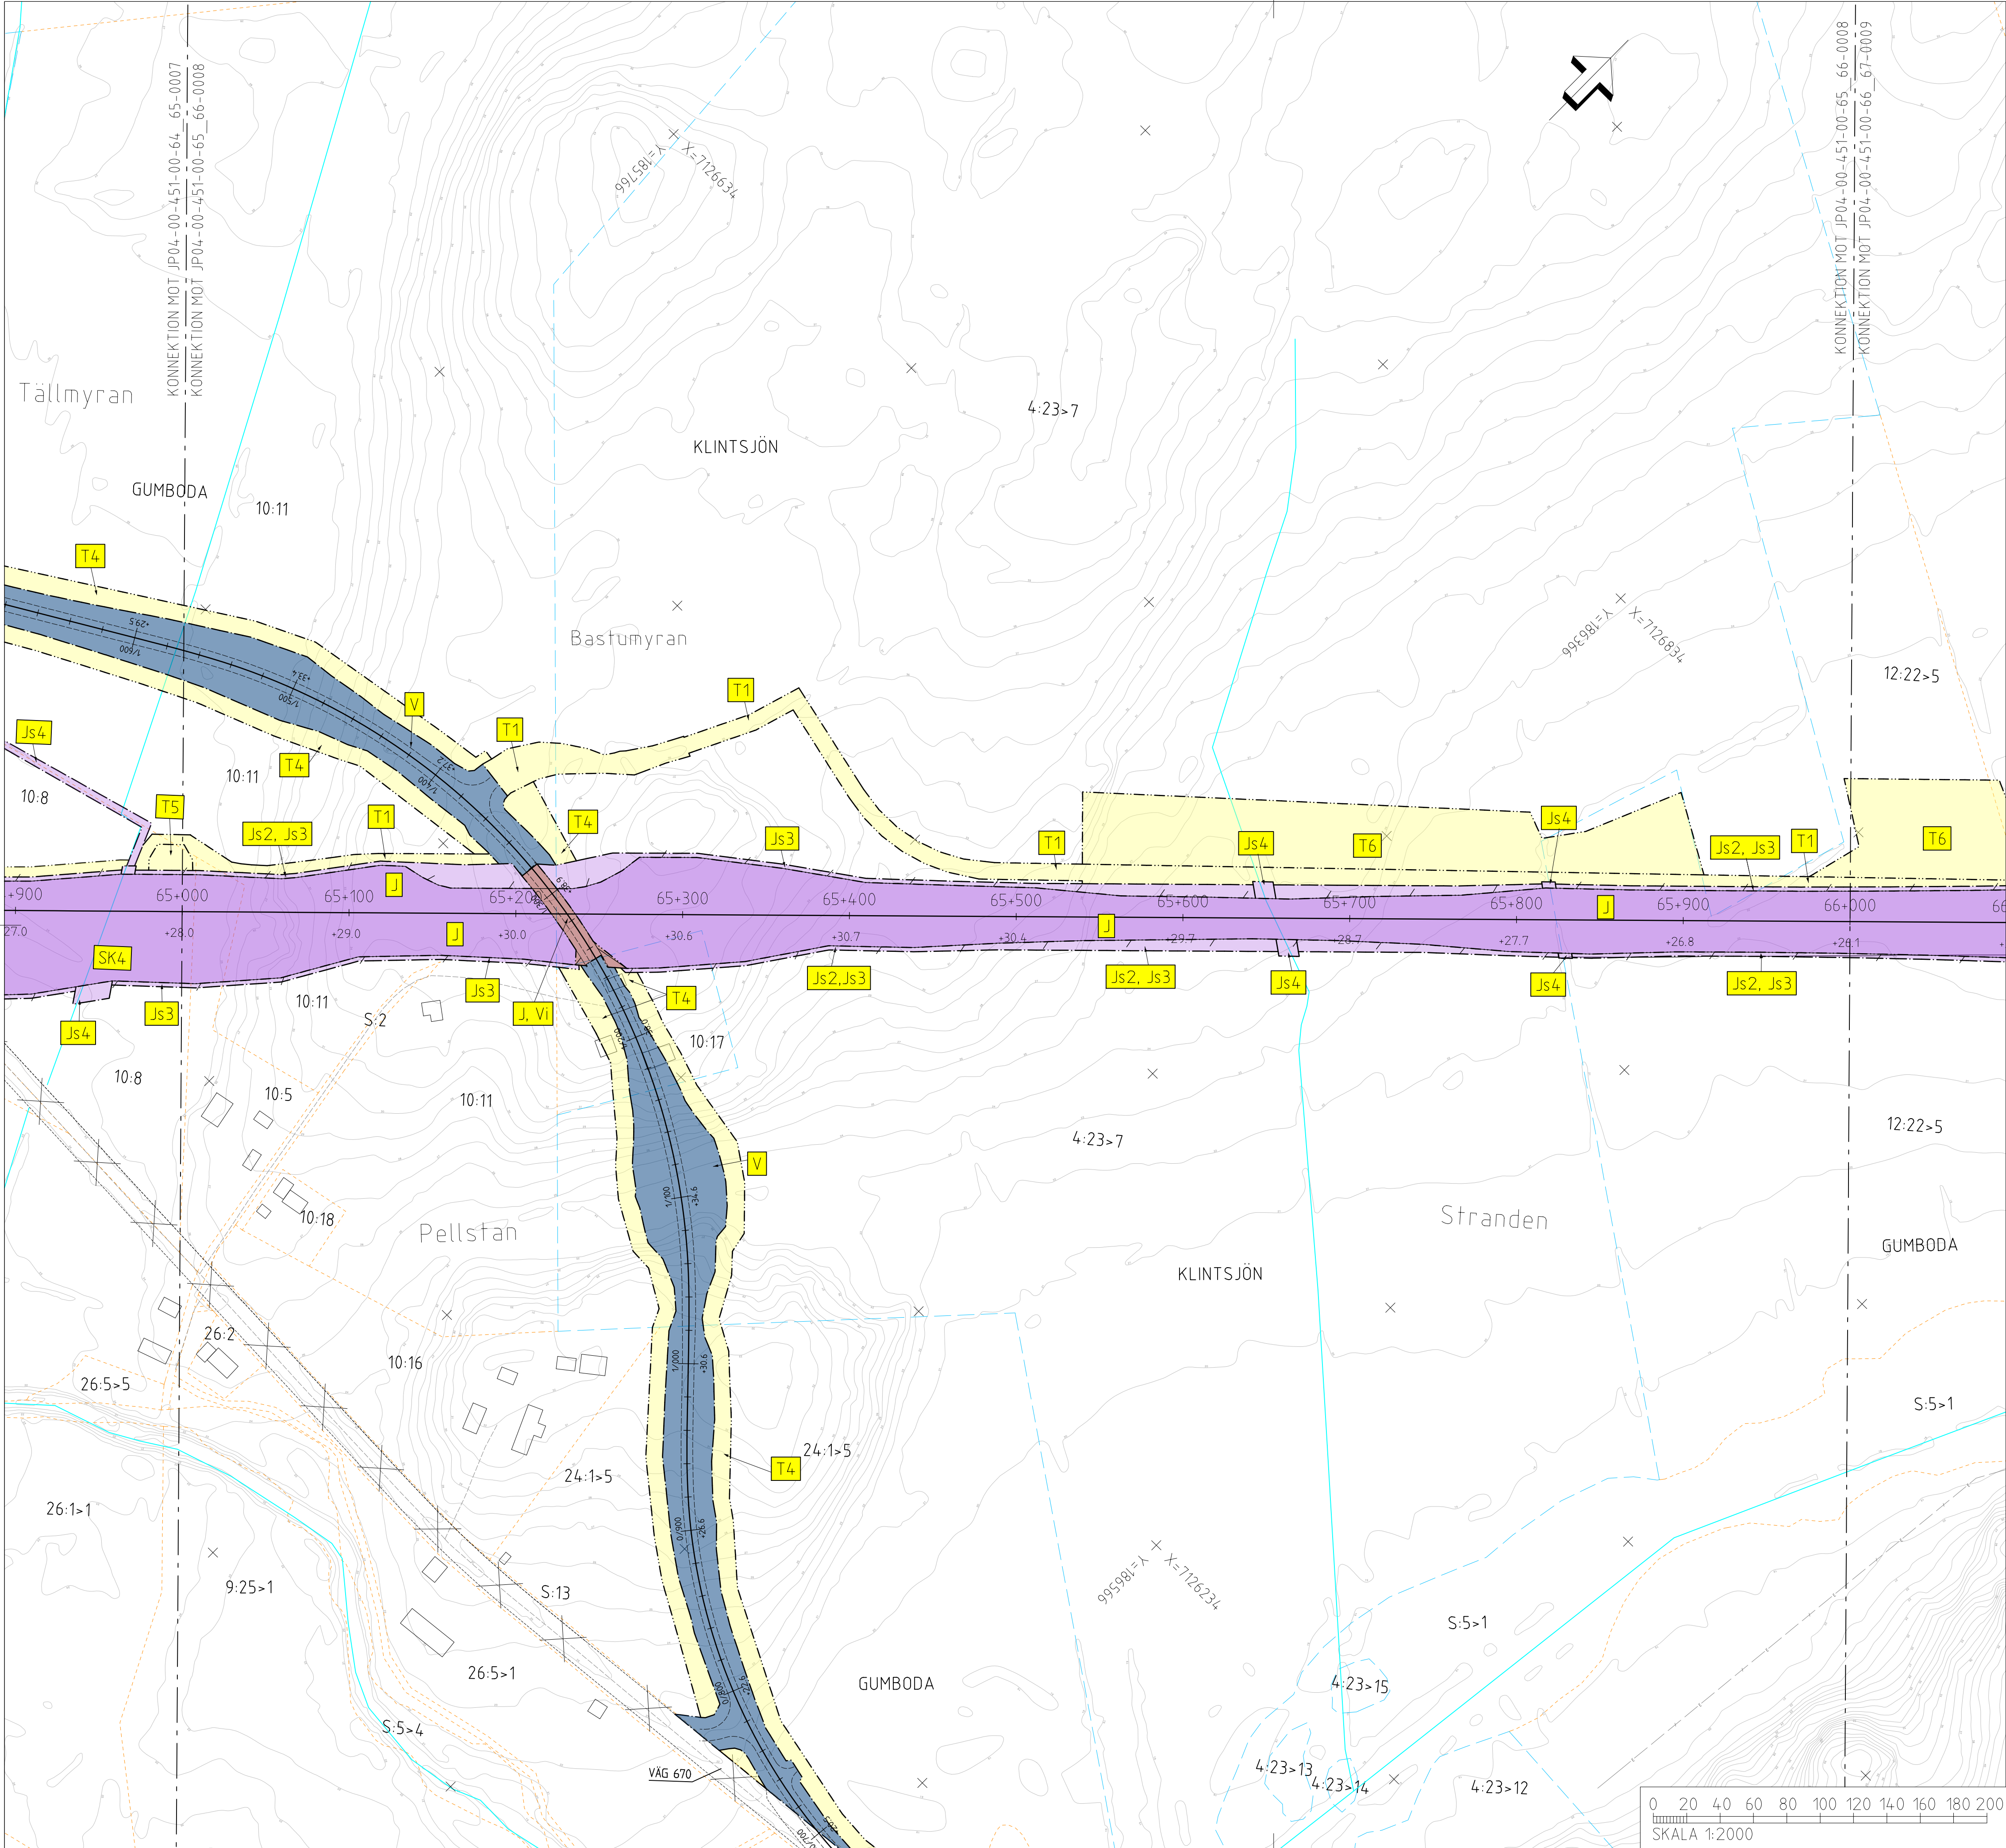

TECKENFÖRKLARING

KOORDINATSYSTEM
SYSTEM I PLAN: SWEREF 99 20 15
SYSTEM I HÖJD: RH 2000

NY ANLÄGGNING

- 0+000
- NY JÄRNVÄG, SPÄRMITT, MED LÄNGDMÄTNINGSS TRECK OCH HÖJDSÄTTNING (RÖK+RÄLSÖVERKANT)
- NY VÄXEL
- NY VÄG/JUSTERAD VÄG, VÄGBÄNKNÄRTER MED LÄNGDMÄTNINGSS TRECK OCH HÖJDSÄTTNING
- NYTT STÄNGSEL
- NY JÄRNVÄGSBRO /VÄGBRO

MARKANSPRÅK

- GRÄNS FÖR JÄRNVÄGSMARK/GRÄNS FÖR VÄGOMRÅDE
- AVGRÄNSNING MELLAN OLIKA TYPER AV MARKANSPRÅK

NY JÄRNVÄGSMARK

- J MED ÄGANDERÄTT
- Jvi MED ÄGANDERÄTT OCH NYTT VÄGOMRÅDE MED INSKRÄNKT VÄGRÄTT

NY JÄRNVÄGSMARK MED SERVITUTSRÄTT

- Js1 FÖR SERVICEVÄG
- Js2 FÖR TRÄDSÄKRING
- Js3 FÖR UNDERHÅLL AV STÄNGSEL
- Js4 FÖR UNDERHÅLL/RENSNING OCH VATTENAVLEDNING
- Js5 FÖR JÄRNVÄGSBRO
- Js6 FÖR SIR-MAST
- Js7 FÖR LEDNINGAR
- Js8 FÖR SLANT FÖR PASSAGE
- Js9 FÖR UNDERHÅLL/RÖJNING AV PASSAGE
- Js5,vi FÖR JÄRNVÄGSBRO OCH VÄGOMRÅDE MED INSKRÄNKT VÄGRÄTT

NYTT VÄGOMRÅDE

- V MED VÄGRÄTT

NYTT VÄGOMRÅDE MED INSKRÄNKT VÄGRÄTT

- vi FÖR UNDERHÅLL/RENSNING OCH VATTENAVLEDNING

TILFÄLLIG NYTTJÄNDERÄTT I 60 MÅNADER FRÅN DET ATT MARKEN TAGITS I ANSPRÅK

- T1 FÖR BYGGTRAFIK
- T2 FÖR ETABLERING
- T3 FÖR UPPLÄGGNING AV JORD- OCH BERGMASSOR
- T4 FÖR ANLÄGGNINGSARBETE
- T5 FÖR FÖRDRÖJNINGSDAMM
- T6 FÖR UPPLÄGGNING AV TORV

VERKSAMHETER/ÅTGÄRDER SOM UNDANTAS FRÅN FÖRBUD ENLIGT MILJÖBALKEN

FÖRBUDEN SOM AVSER VERKSAMHET ELLER ÅTGÄRD INOM GENERELLT BIOTOPSKYDDOMRÅDE (7:11 12 ST. MB) GÄLLER INTE BYGGANDE AV JÄRNVÄG, BESKRIVNING AV PÅVERKAN PÅ BIOTOPSKYDDOBJEKT REDOVISAS I JÄRNVÄGSPLANENS PLANBESKRIVNING.

- AVGRÄNSNING AV OMRÅDE MED UNDANTAG FRÅN GENERELLA BIOTOPSKYDD

FÖRBUDEN MOT ÅTGÄRDER INOM STRANDSKYDDOMRÅDE (7:15 MB) GÄLLER INTE VID BYGGANDE AV ALLMAN VÄG OCH JÄRNVÄG.

- OMRÅDE SOM BERÖRS AV STRANDSKYDD

SKYDDIGHETEN ATT GÖRA ANMÄLAN FÖR SAMRÅD ENLIGT 12:6 MB GÄLLER INTE FÖR DE VERKSAMHETER OCH ÅTGÄRDER SOM BEHÖVS FÖR ATT BYGGA JÄRNVÄGEN/VÄGEN OCH SOM FASTSTÄLLS OCH INGÅR I JÄRNVÄGSMARK/VÄGOMRÅDE FÖR ALLMAN VÄG ELLER OMRÅDE FÖR TILFÄLLIG NYTTJÄNDERÄTT.

ÖVRIGA BETECKNINGAR

- BYGGNAD
- VÄGMITT
- NIVÅKURVA MED ANGIVEN HÖJD
- ELLEDNING LUFT
- ELLEDNING MARK
- TRAKTGRÄNS
- FASTIGHETSGRÄNS
- FASTIGHETSBECKENNING

ÄNDR. ANDR. AVSER

ANDR. DATUM

SKAPAD AV E. KARLSSON

GRANSKAD AV E. RIGNELL

GÖRKAND AV A-C MALMBERG

DATE 2020-09-10

SKALA 1:2000

FORMAT A1

RITNINGSNUMMER FÖRVALTN. 0008

BLAD 0009

ANDR. -

JÄRNVÄGSPLAN

AVDELNING 5371

UPPDRAGSNUMMER 10246317

LEVERANS/ÄNDRINGS-PM

KONSTRUKTIONSNUMMER

TEMAKOPPLÄGGNING

PLANSAMORDNING FÖR GRANSKNING

HÄNDELSESTYP

GRANSKNINGSHANDLING

ANLÄGGSSTYP

KILOMETER-METER

65+0 - 66+0

BADEL 14.4


RITNINGSNUMMER PROJEKT JP04-00-451-00-008

BLAD 0008

NÄSTA BLAD 0009

ANDR. -

Den här ritningen är Trafikverkets egendom. Alla rättigheter förbehålls. Inget av innehållet får kopieras eller spridas utan Trafikverkets tillstånd.

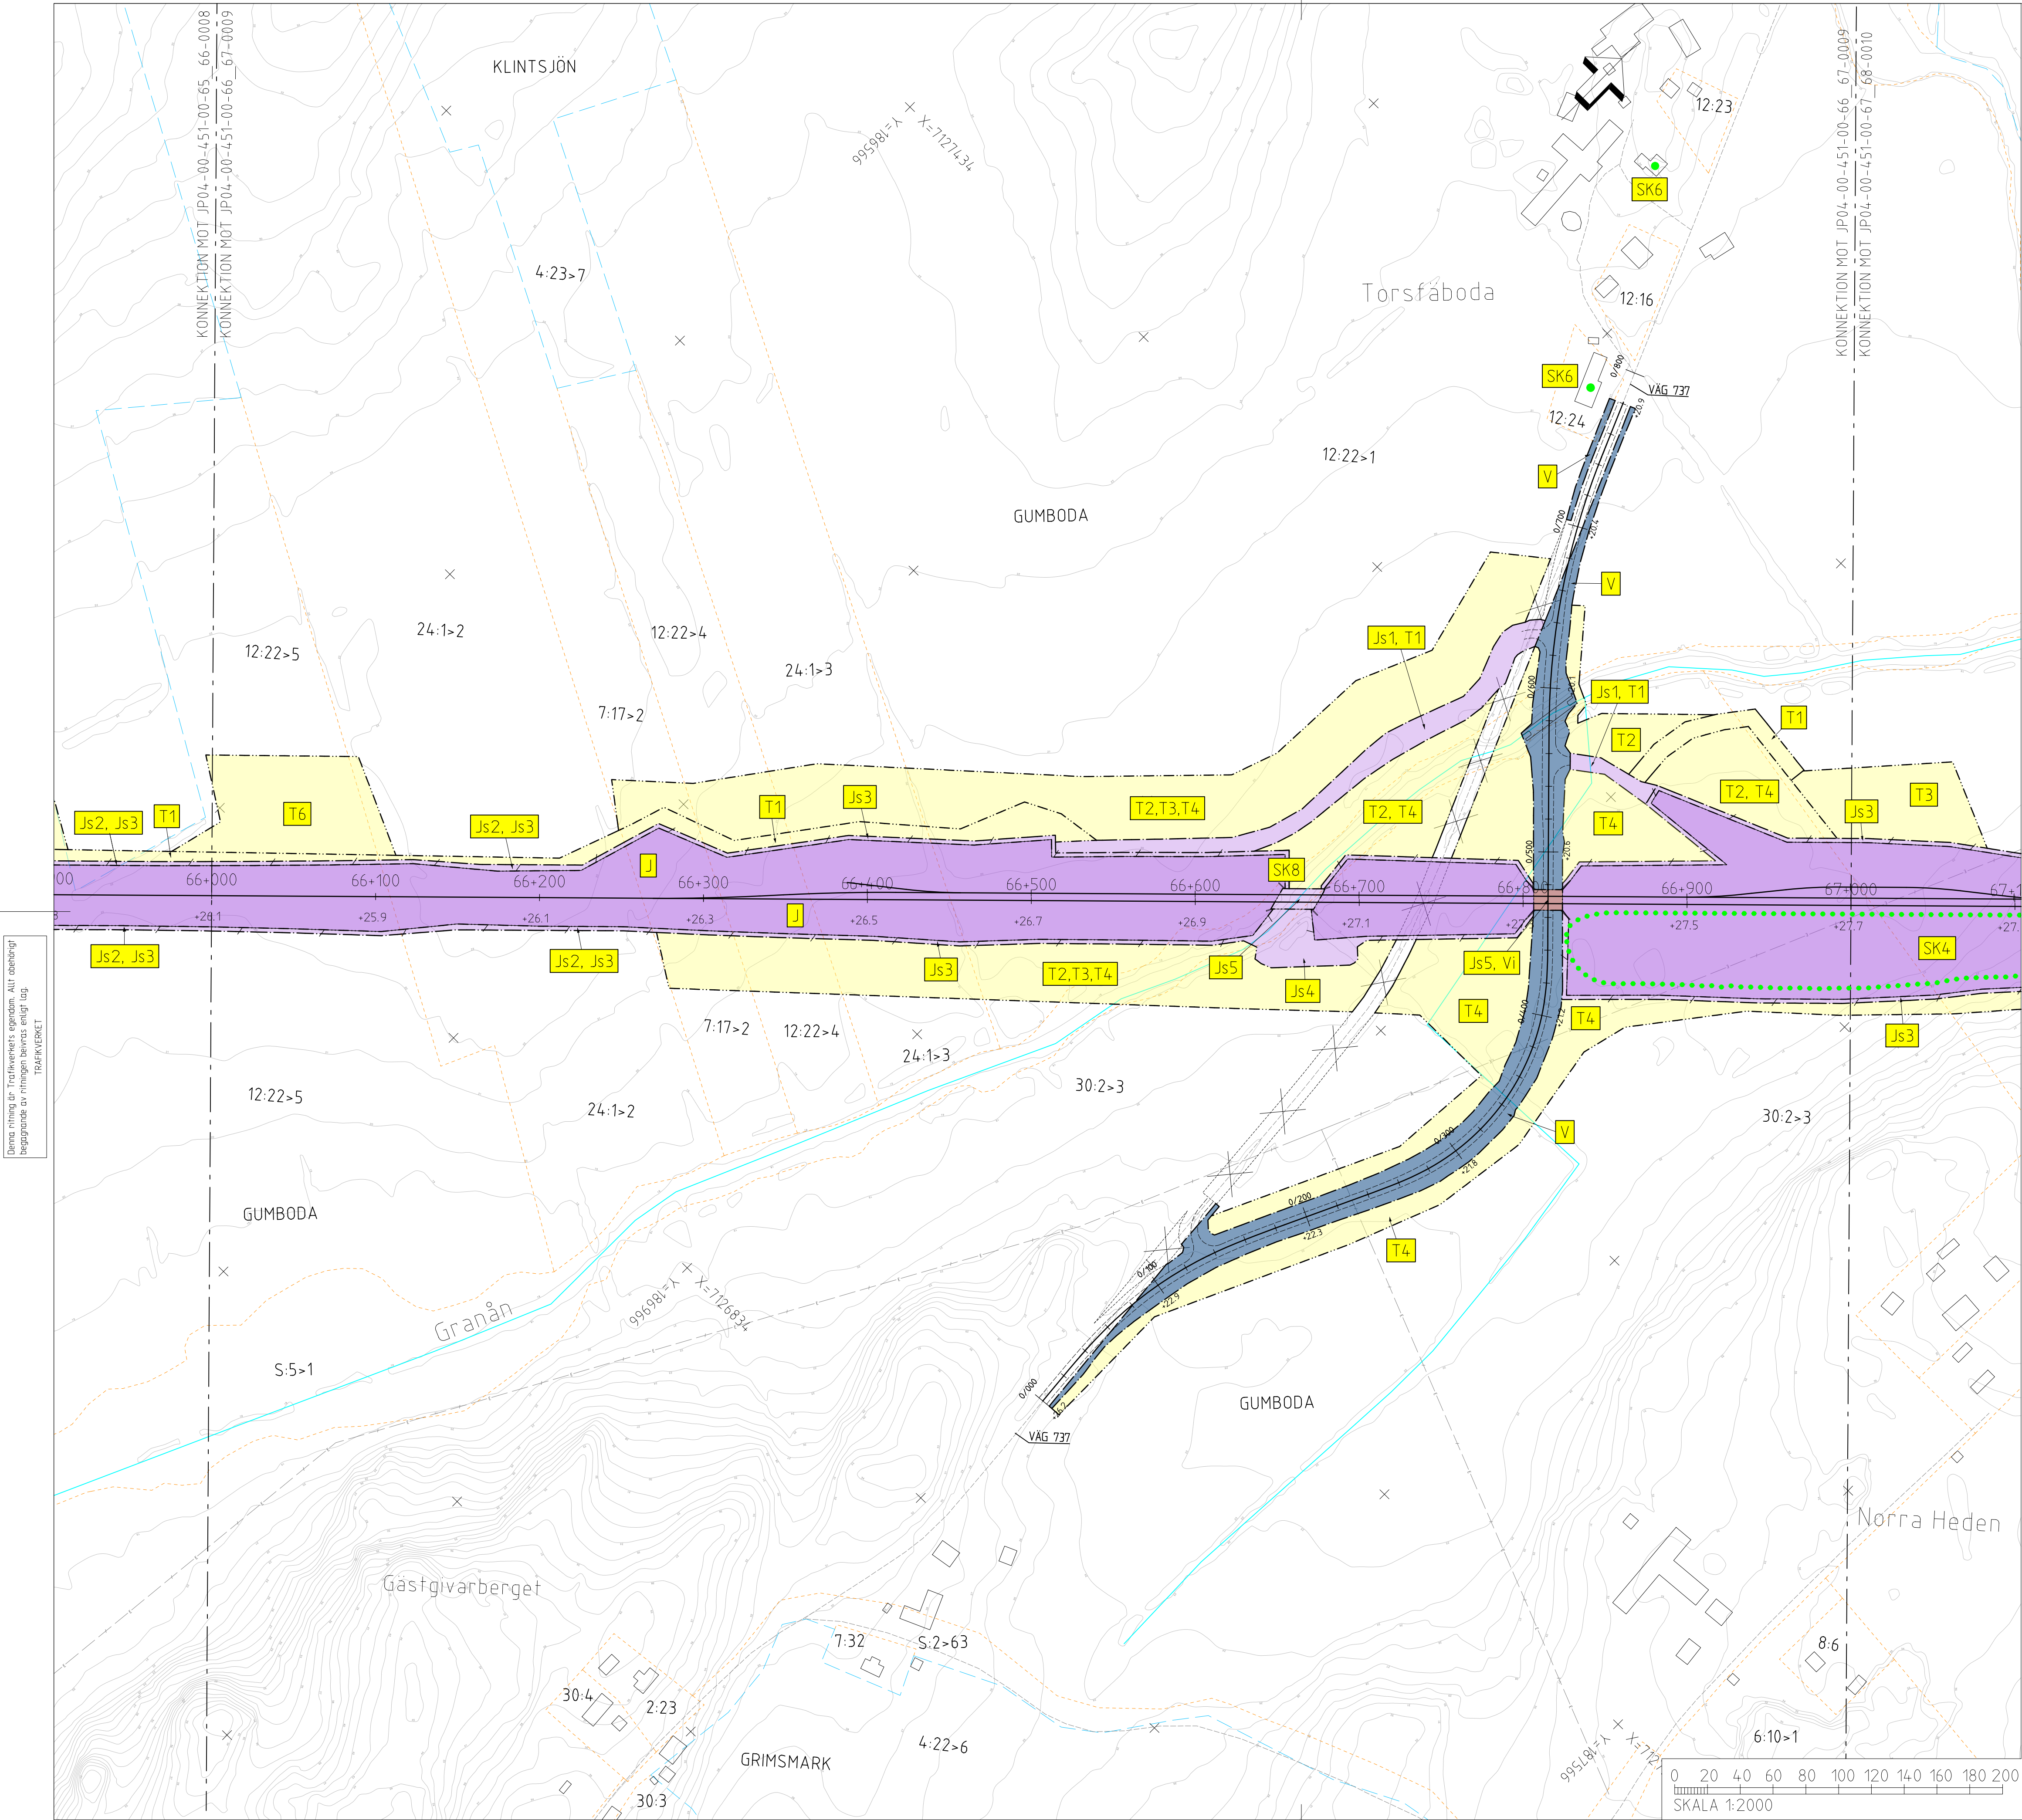

TECKENFÖRKLARING

KOORDINATSYSTEM
SYSTEM I PLAN: SWEREF 99 20 15
SYSTEM I HÖJD: RH 2000

NY ANLÄGGNING

- 0+000 NY JÄRNVÄG, SPÄRMITT, MED LÄNGDMÄTNINGSSSTRECK OCH HÖJDSÄTTNING (IRÖK-RALSÖVERKANT)
- +0.0 NY VÄXEL
- 0/2000 NY VÄG/JUSTERAD VÄG, VÄGBANEKANTER MED LÄNGDMÄTNINGSSSTRECK OCH HÖJDSÄTTNING
- NYTT STÄNGSEL
- NY JÄRNVÄGSBRO /VÄGBRO

MARKANSPRÅK

- GRÄNS FÖR JÄRNVÄGSMARK/GRÄNS FÖR VÄGOMRÅDE
- AVGRÄNSNING MELLAN OLIKA TYPER AV MARKANSPRÅK

NY JÄRNVÄGSMARK

- J MED ÄGANDERÄTT
- J.VI MED ÄGANDERÄTT OCH NYTT VÄGOMRÅDE MED INSKRÄNKT VÄGRÄTT

NY JÄRNVÄGSMARK MED SERVITUTSRÄTT

- Js1 FÖR SERVICEVÄG
- Js2 FÖR TRÄDSÄKRING
- Js3 FÖR UNDERHÅLL AV STÄNGSEL
- Js4 FÖR UNDERHÅLL/RENSNING OCH VATTENAVLEDNING
- Js5 FÖR JÄRNVÄGSBRO
- Js6 FÖR SIR-MAST
- Js7 FÖR LEDNINGAR
- Js8 FÖR SLÄNT FÖR PASSAGE
- Js9 FÖR UNDERHÅLL/RÖJNING AV PASSAGE
- Js5.VI FÖR JÄRNVÄGSBRO OCH VÄGOMRÅDE MED INSKRÄNKT VÄGRÄTT

NYTT VÄGOMRÅDE

- V MED VÄGRÄTT

NYTT VÄGOMRÅDE MED INSKRÄNKT VÄGRÄTT

- VI FÖR UNDERHÅLL/RENSNING OCH VATTENAVLEDNING

TILLFÄLLIG NYTT JÄNDERÄTT I 60 MÅNADER FRÅN DET ATT MARKEN TAGITS I ANSPRÅK

- T1 FÖR BYGGTRAFIK
- T2 FÖR ETABLERING
- T3 FÖR UPPLÄGGNING AV JORD- OCH BERGMASSOR
- T4 FÖR ANLÄGGNINGSARBETE
- T5 FÖR FÖRDRÖJNINGSDAMM
- T6 FÖR UPPLÄGGNING AV TORV

VERKSAMHETER/ÅTGÄRDER SOM UNDANTAS FRÅN FÖRBUD ENLIGT MILJÖBALKEN

FÖRBUDEN SOM AVSER VERKSAMHET ELLER ÅTGÄRD INOM GENERELLT BIOTOPSKYDDOMRÅDE (7:11 12 ST. MB) GÄLLER INTE BYGGANDE AV JÄRNVÄG, BESKRIVNING AV PÅVERKAN PÅ BIOTOPSKYDDOBJEKT REDOVISAS I JÄRNVÄGSPLANENS PLANBESKRIVNING.

- AVGRÄNSNING AV OMRÅDE MED UNDANTAG FRÅN GENERELLA BIOTOPSKYDD

FÖRBUDEN MOT ÅTGÄRDER INOM STRANDSKYDDOMRÅDE (7:15 MB) GÄLLER INTE VID BYGGANDE AV ALLMAN VÄG OCH JÄRNVÄG.

- OMRÅDE SOM BERÖRS AV STRANDSKYDD

SKYDDIGHETEN ATT GÖRA ANMÄLAN FÖR SAMRÅD ENLIGT 12:6 MB GÄLLER INTE FÖR DE VERKSAMHETER OCH ÅTGÄRDER SOM BEHOVS FÖR ATT BYGGA JÄRNVÄGEN/VÄGEN OCH SOM FASTSTÄLLS OCH INGÅR I JÄRNVÄGSMARK/VÄGOMRÅDE FÖR ALLMAN VÄG ELLER OMRÅDE FÖR TILLFÄLLIG NYTT JÄNDERÄTT.

ÅTGÄRDER SOM UNDANTAS FRÅN KRAV PÅ BYGGLOV

- MARKERING ELLER AVGRÄNSNING AV OMRÅDE DÄR VISSA ÅTGÄRDER UNDANTAS FRÅN BYGGLOV

BYGGLOV KRÄVS INTE FÖR TRANSFORMATORSTATIONER

SKYDDSAÅTGÄRDER OCH FÖRSIKTIGHETSMÅTT

- MARKERING ELLER AVGRÄNSNING AV SKYDDSAÅTGÄRDER OCH FÖRSIKTIGHETSMÅTT
- SK1 LÅGA SPÄRNÄRA SKÄRMAR HÖJD RÖK + 0,73 M (IRÖK-RALSÖVERKANT)
- SK2 BULLERSKYDDSSKÄRMAR PÅ BRO HÖJD RÖK + 1,2 M (IRÖK-RALSÖVERKANT)
- SK3 BULLERSKYDDSSKÄRMAR PÅ BRO HÖJD RÖK + 2 M (IRÖK-RALSÖVERKANT)
- SK4 BULLERSKYDDSSVALLAR HÖJD RÖK + 3 M (IRÖK-RALSÖVERKANT)
- SK5 ERBJUDANDE OM BULLERSKYDDSAÅTGÄRD I FORM AV LOKALT SKYDD VID UTEPLATS
- SK6 ERBJUDANDE OM BULLERSKYDDSAÅTGÄRD I FORM AV FASADÅTGÄRDER
- SK7 PASSAGE FÖR SMÅ DJUR OCH MEDELSTORA DJUR
- SK8 PASSAGE FÖR MÄNNISKOR OCH MEDELSTORA DJUR
- SK9 PASSAGE FÖR MÄNNISKOR OCH STORA DJUR

SÄRSKILDA BESLUT SOM TAS I SAMBAND MED JÄRNVÄGSPLAN

- INDRAGNING AV VÄG FRÅN ALLMANT UNDERHÅLL

BEFINTLIGT

- BYGGNAD
- VÄGMITT
- NIVÅKURVA MED ANGIVEN HÖJD
- ELLEDNING LUFT
- ELLEDNING MARK

ÖVRIGA BETECKNINGAR

- TRAKTGRÄNS
- FASTIGHETSGRÄNS
- FASTIGHETSBECKNING

ÖVRIGA BETECKNINGAR

- 2:1 FASTIGHETSBECKNING

ÖVRIGA BETECKNINGAR

- SKELLETER

ANDR. ANDRÖRNING AVSER

TYP AV PLAN

LEVERANTÖR

AVDELNING

UPPGIFTSNUMMER

LEVERANS/ANDRÖRNING

KONSTRUKTIONSDATUM

TEKNISKT

PLANSAMORDNING

GRANSKNINGSSTATUS / SYFTE

FÖR GRANSKNING

HANDLINGS

GRANSKNINGSHANDLING

ANLÄGGNINGSTYP

SKAPAD AV

E. KARLSSON

GRANSKAD AV

E. RIGNELL

PLANKARTA

SKALA

DATUM

2020-09-10

1:2000

FORMAT

A1

RITINGSNUMMER FÖRVALTNING

BLAD

0009

NÄSTA BLAD

0010

ANDR.

JÄRNVÄGSPLAN

NORRBOTNIABANAN

GRYSSJÖN - YTTERBYN

JP04, ROBERTSFORS - YTTERBYN

KLIMATKORREKTUR

66+0 - 67+0

14.4

BLAD

0009

NÄSTA BLAD

0010

ANDR.

Denna ritning är Trafikverkets egendom. Allt obehörigt begagnande av ritningen beivras enligt lag.
TRAFIKVERKET



ids_itemname	plottime	ids_username
--------------	----------	--------------