

### TECKENFÖRKLARING

KOORDINATSYSTEM  
SYSTEM 1 PLAN: SWEREF 99 20 15  
SYSTEM 1 HÖJD: RH 2000

NY ANLÄGGNING  
0+000  
+0.0  
NY VÄXEL  
-0.0  
NY VÄG/JUSTERAD VÄG, VÄGBANER KANTER MED LANGMÄTNINGSSTRECK OCH HÖJDSÄTTNING  
0/000  
NYTT STÄNGSEL  
NY JÄRNVÄGSBRO /VÄGBRO  
MARKANSPRÅK  
GRÄNS FÖR JÄRNVÄGSMARK/GRÄNS FÖR VÄGOMRÅDE  
AVGRÄNSNING MELLAN OLIKA TYPER AV MARKANSPRÅK

NY JÄRNVÄGSMARK  
J MED AGANDERÄTT  
J.Vi MED AGANDERÄTT OCH NYTT VÄGOMRÅDE MED INSKRÄNKT VÄGRÄTT

NY JÄRNVÄGSMARK MED SERVITUTSRÄTT  
Js1 FÖR SERVICEVÄG  
Js2 FÖR TRÄDSÄKRING  
Js3 FÖR UNDERHÅLL AV STÄNGSEL  
Js4 FÖR UNDERHÅLL/RENSNING OCH VATTENAVLEDNING  
Js5 FÖR JÄRNVÄGSBRO  
Js6 FÖR SIR-MAST  
Js7 FÖR LEDNINGAR  
Js8 FÖR SLÄNT FÖR PASSAGE  
Js9 FÖR UNDERHÅLL/RÖJNING AV PASSAGE  
Js5.Vi FÖR JÄRNVÄGSBRO OCH VÄGOMRÅDE MED INSKRÄNKT VÄGRÄTT  
Js1.Vi FÖR SERVICEVÄG OCH VÄGOMRÅDE MED INSKRÄNKT VÄGRÄTT  
Js3.Vi FÖR UNDERHÅLL AV STÄNGSEL OCH VÄGOMRÅDE MED INSKRÄNKT VÄGRÄTT

NYTT VÄGOMRÅDE  
V MED VÄGRÄTT  
NYTT VÄGOMRÅDE MED INSKRÄNKT VÄGRÄTT  
Vi FÖR UNDERHÅLL/RENSNING OCH VATTENAVLEDNING

TILLFÄLLIG NYTTJANDERÄTT I 60 MÅNADER FRÅN DET ATT MARKEN TAGITS I ANSPRÅK  
T1 FÖR BYGGTRAFIK  
T2 FÖR ETABLERING  
T3 FÖR UPPLÄGGNING AV JORD- OCH BERGMASSOR  
T4 FÖR ANLÄGGNINGSGRÄNS  
T5 FÖR FÖRÖRJNINGSDAMM  
T6 FÖR UPPLÄGGNING AV TORV

VERKSAMHETER/ÅTGÄRDER SOM UNDANTAS FRÅN FÖRBUD ENLIGT MILJÖBALKEN  
FÖRBUDEN SOM AVSER VERKSAMHET ELLER ÅTGÄRD INOM GENERELLT BIODIVERSITÄTSMÅL (7:11 12 ST. MB) GÄLLER INTE BYGGANDE AV JÄRNVÄG, BESKRIVNING AV PÅVERKAN PÅ BIODIVERSITÄTSMÅL REDOVISAS I JÄRNVÄGSPLANENS PLANBESKRIVNING.  
FÖRBUDEN MOT ÅTGÄRDER INOM STRANDSKYDDSMÅL (7:15 MB) GÄLLER INTE VID BYGGANDE AV ALLMÄN VÄG OCH JÄRNVÄG.  
OMRÅDE SOM BERÖRS AV STRANDSKYDD

SKYLDIGHETEN ATT GÖRA ANMÄLAN FÖR SAMRÅD ENLIGT 12:6 MB GÄLLER INTE FÖR DE VERKSAMHETER OCH ÅTGÄRDER SOM BEHOVS FÖR ATT BYGGA JÄRNVÄG/VÄG OCH SOM FASTSTÄLLS OCH INGÅR I JÄRNVÄGSPLANENS PLANBESKRIVNING FÖR ALLMÄN VÄG ELLER OMRÅDE FÖR TILLFÄLLIG NYTTJANDERÄTT.

ÖVRIGA BETECKNINGAR  
X INDRAGNING AV VÄG FRÅN ALLMÄNT UNDERHÅLL  
BYGGNAD  
VÄGMITT  
20 NIVÅKURVA MED ANGIVEN HÖJD  
ELLEDNING LUFT  
ELLEDNING MARK

ÖVRIGA BETECKNINGAR  
- - - - - TRAKTGRÄNS  
- - - - - FASTIGHETSGRÄNS  
2:1 FASTIGHETSBEDECKNING

ÅTGÄRDER SOM UNDANTAS FRÅN KRAV PÅ BYGGLOV  
MARKERING ELLER AVGRÄNSNING AV OMRÅDE DÄR VISSA ÅTGÄRDER UNDANTAS FRÅN BYGGLOV  
BYGGLOV KRAVS INTE FÖR TRANSFORMATORSTATIONER

SKYDDÅTGÄRDER OCH FÖRSIKTIGHETSÅTGÄRDER  
MARKERING ELLER AVGRÄNSNING AV SKYDDÅTGÄRDER OCH FÖRSIKTIGHETSÅTGÄRDER  
SK1 LÅGA SPÄRNÄRA SKÄRMAR HÖJD RÖK + 0,73 M (RÖK-RÄLSÖVERKANT)  
SK2 BULLERSKYDDSSKÄRMAR PÅ BRO HÖJD RÖK + 1,2 M (RÖK-RÄLSÖVERKANT)  
SK3 BULLERSKYDDSSKÄRMAR PÅ BRO HÖJD RÖK + 2 M (RÖK-RÄLSÖVERKANT)  
SK4 BULLERSKYDDSSVALLAR HÖJD RÖK + 3 M (RÖK-RÄLSÖVERKANT)  
SK5 ERBJUDANDE OM BULLERSKYDDÅTGÄRD I FORM AV LOKALT SKYDD VID UTEPLATS  
SK6 ERBJUDANDE OM BULLERSKYDDÅTGÄRD I FORM AV FASADÅTGÄRDER  
SK7 PASSAGE FÖR SMÅDJUR OCH MEDELSTORA DJUR  
SK8 PASSAGE FÖR MÄNNISKOR OCH STÖRA DJUR  
SK9 PASSAGE FÖR MÄNNISKOR OCH STÖRA DJUR

FASTIGHETSREDOVISNINGEN ÄR UPPDATERAD 2020-08-19


PM ÄNDRINGAR EFTER GRANSKNING AV JÄRNVÄGSPLAN (UNDER FASTSTÄLLESEPRÖVNING) A-C.MALMBERG | 2022-05-25

ÄNDR. ÄNDRINGEN AVSER	JÄRNVÄGSPLAN		TEKNISKA PLANAMÖRNING
LEVERANTÖR	AVDELNING 5371	LEVERANS/ÄNDRINGS-PM	GRANSKNINGSSTATUS / SYFTE
UPPDRAGSNUMMER 10246317		KONSTRUKTIONSNUMMER	HANDLINGSSTYF
TRAFIKVERKET	NORRBOTNIABANAN		FASTSTÄLLESEHANDLING
SKAPAD AV E.KARLSSON	GRYSSJÖN - YTTERBYN		ANLÄGGNINGSTYP
GRANSKAD AV E.RIGNELL	JÄRNVÄG - YTTREBYN		PLANKARTA
FÖRORDNING AV A-C.MALMBERG	PLANKARTA	SKALA 1:2000	FÖRVALTNING
	DATUM 2021-02-15	FÖRVALTNING A1	ANLÄGGNINGSTYP
			BLAD 0012
			BLAD 0013

SKALA 1:2000

0 20 40 60 80 100 120 140 160 180 200



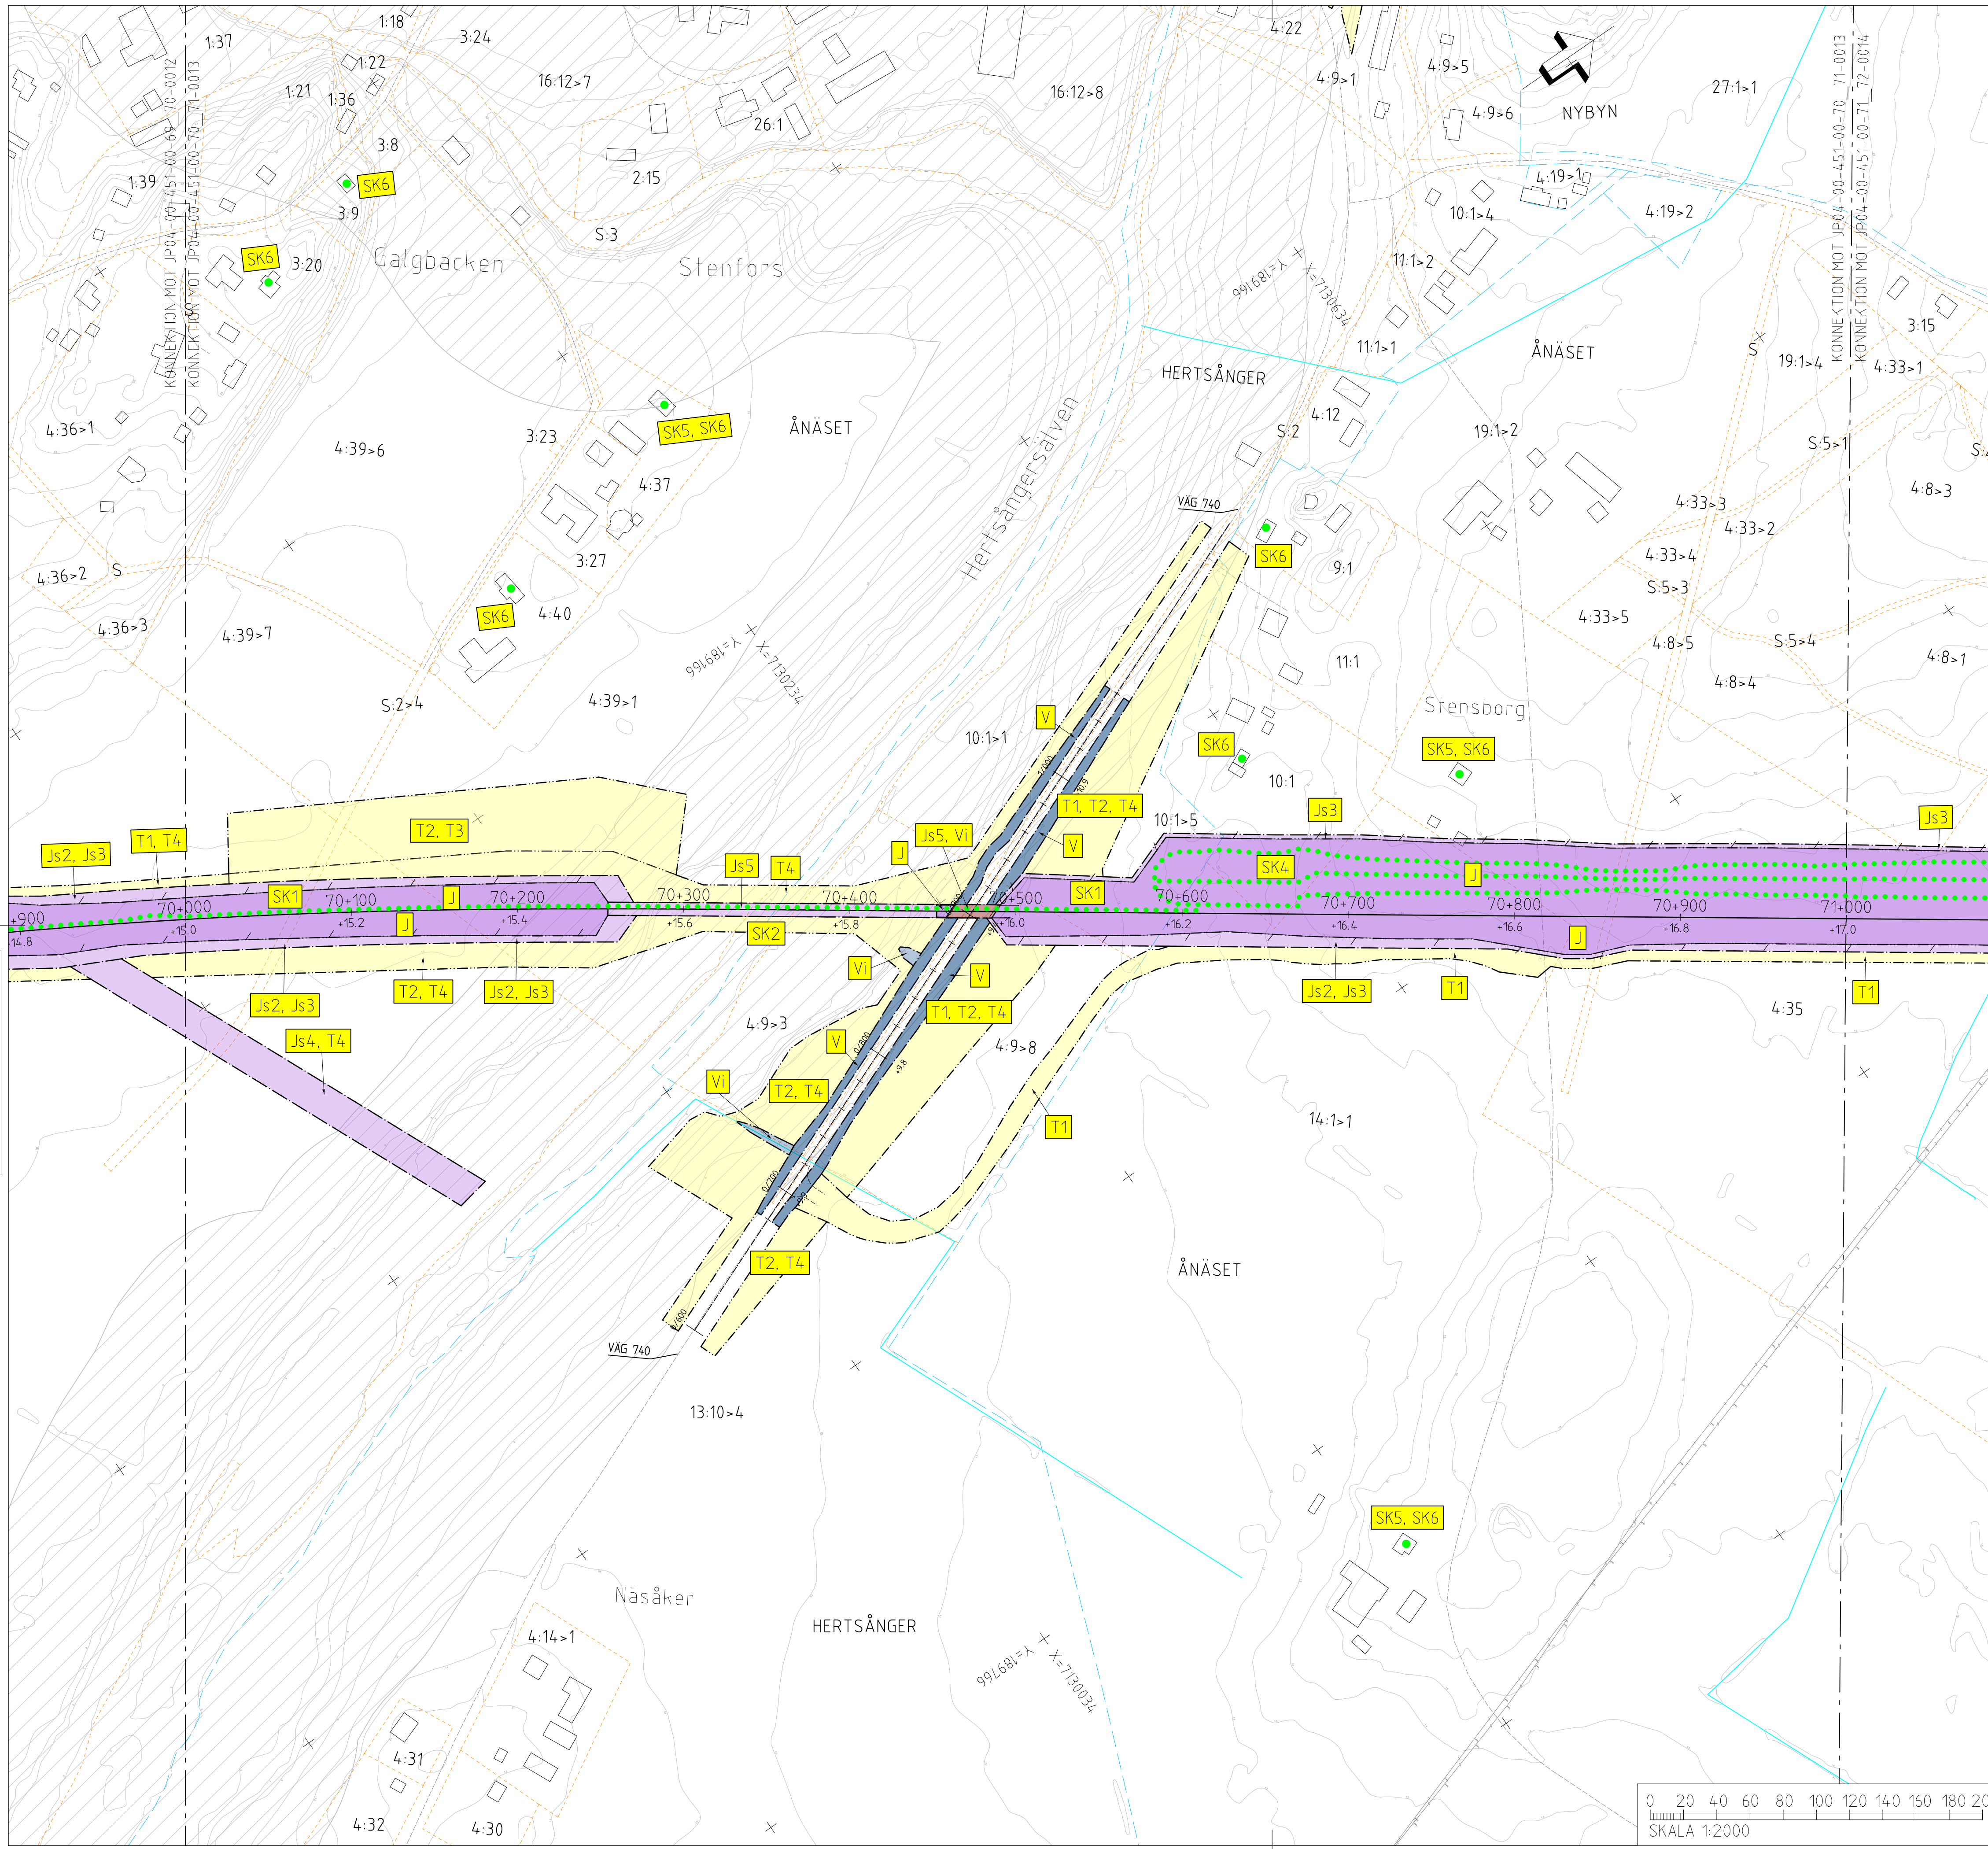

### TECKENFÖRKLARING

**KOORDINATSYSTEM**  
 SYSTEM I PLAN: SWEREF 99 20 15  
 SYSTEM I HÖJD: RH 2000

**NY ANLÄGGNING**

- 0-000 / +0.0: NY JÄRNVÄG, SPÄRMITT, MED LÅNGMÄTNINGSSTRECK OCH HÖJSÄTTNING (RÖK=RÄLSÖVERKANT)
- 0.0 / 0/000: NY VÄXEL
- 0.0 / 0/000: NY VÄG/JUSTERAD VÄG, VÄGBANEKANTER MED LÅNGMÄTNINGSSTRECK OCH HÖJSÄTTNING
- NYTT STÅNGSEL
- NY JÄRNVÄGSBRO /VÄGBRO

**MARKANSPRÅK**

- GRÄNS FÖR JÄRNVÄGSMARK/GRÄNS FÖR VÄGOMRÅDE
- AVGRÄNSNING MELLAN OLIKA TYPER AV MARKANSPRÅK

**NY JÄRNVÄGSMARK**

- J: MED ÄGANDERÄTT
- J.Vi: MED ÄGANDERÄTT OCH NYTT VÄGOMRÅDE MED INSKRÄNKT VÄGRÄTT

**NY JÄRNVÄGSMARK MED SERVITUTSRÄTT**

- Js1: FÖR SERVICEVÄG
- Js2: FÖR TRÄDSÄKRING
- Js3: FÖR UNDERHÅLL AV STÅNGSEL
- Js4: FÖR UNDERHÅLL/RENSNING OCH VATTENAVLEDNING
- Js5: FÖR JÄRNVÄGSBRO
- Js6: FÖR SIR-MAST
- Js7: FÖR LEDNINGAR
- Js8: FÖR SLÄNT FÖR PASSAGE
- Js9: FÖR UNDERHÅLL/RÖJNING AV PASSAGE
- Js.Vi: FÖR JÄRNVÄGSBRO OCH VÄGOMRÅDE MED INSKRÄNKT VÄGRÄTT

**NYTT VÄGOMRÅDE**

- V: MED VÄGRÄTT

**NYTT VÄGOMRÅDE MED INSKRÄNKT VÄGRÄTT**

- Vi: FÖR UNDERHÅLL/RENSNING OCH VATTENAVLEDNING

**TILLFÄLLIG NYTTJÄNDERÄTT I 60 MÅNADER FRÅN DET ATT MARKEN TAGITS I ANSPRÅK**

- T1: FÖR BYGGTRAFIK
- T2: FÖR ETABLERING
- T3: FÖR UPPLÄGGNING AV JORD- OCH BERGMASSOR
- T4: FÖR ANLÄGGNINGSARBETE
- T5: FÖR FÖRDRÖJNINGSDAMM
- T6: FÖR UPPLÄGGNING AV TORV

**VERKSAMHETER/ÅTGÄRDER SOM UNDANTAS FRÅN FÖRBUD ENLIGT MILJÖBALKEN**

FÖRBUDEN SOM AVSER VERKSAMHET ELLER ÅTGÄRD INOM GENERellt BIOTOPSKYDDSOmrÅDE (7:11 12 ST. MB) GÄLLER INTE BYGGANDE AV JÄRNVÄG. BESKRIVNING AV PÅVERKAN PÅ BIOTOPSKYDDSOBJEKT REDOVISAS I JÄRNVÄGSPLANENS PLANBESKRIVNING.

- : AVGRÄNSNING AV OmRÅDE MED UNDANTAG FRÅN GENERella BIOTOPSKYDD

FÖRBUDEN MÖT ÅTGÄRDER INOM STRANDSKYDDSOmrÅDE (7:15 MB) GÄLLER INTE VID BYGGANDE AV ALLMÄN VÄG OCH JÄRNVÄG.

- ▨: OmRÅDE SOM BERÖRS AV STRANDSKYDD

SKYLDIGHETEN ATT GÖRA ALLMÄN FÖR SAMRÅD ENLIGT 12:6 MB GÄLLER INTE FÖR DE VERKSAMHETER OCH ÅTGÄRDER SOM BEHOVS FÖR ATT BYGGA JÄRNVÄGEN/VÄGEN OCH SOM FASTSTÄLLS OCH INGÅR I JÄRNVÄGSMARK/VÄGOMRÅDE FÖR ALLMÄN VÄG ELLER OmRÅDE FÖR TILLFÄLLIG NYTTJÄNDERÄTT.

FASTIGHETSREDOVISNINGEN ÄR UPPTADERAD 2020-08-19

SKELLETTÅ 021 022 023 


ANDR. ÄNDRINGEN AVSER: \_\_\_\_\_ SEN: \_\_\_\_\_ ANDR. DATUM: \_\_\_\_\_

TYP AV PLAN: **JÄRNVÄGSPLAN**

LEVERANTÖR: <b>wsp</b>	AVDELNING: 5371	LEVERANS/ÄNDRINGS-PM: _____	TEKNIKOMRÅDE: _____
UPPERINGSNUMMER: 1024.6317	STRUKTURIDNUMMER: _____	PLANSAMORDNING: _____	GRÄNSSTÄLLTUG / STIFTE: _____
<b>TRAFIKVERKET</b>	<b>NORRBOTNIANBANAN</b>	HÄNDLINGS-TYP: FASTSTÄLLESHANDLING	ARLÄGGNINGSTYP: _____
SKAPAD AV: E. KARLSSON	GRYSSJÖN - YTTERBYN	KILOMETER-PETER: 70+0 - 71+0	BANLEJ: 14.4
GRÄNSÄND AV: E. RIGNELL	JP04, ROBERTSFORS - YTTERBYN	BYGGNINGSPROJEKT: JP04-00-451-0013	BYGGNINGSPROJEKT: _____
GÖRKÄND AV: A-C MALMBERG	PLANKARTA	BLAD: 0013	NÄSTA BLAD: 0014
SKALA: 1:2000	FORMAT: A1	BYGGNINGSPROJEKT: _____	ANDR.: _____
DATUM: 2021-02-15	SKALA: _____	BYGGNINGSPROJEKT: _____	ANDR.: _____

0 20 40 60 80 100 120 140 160 180 200  
SKÅLA 1:2000



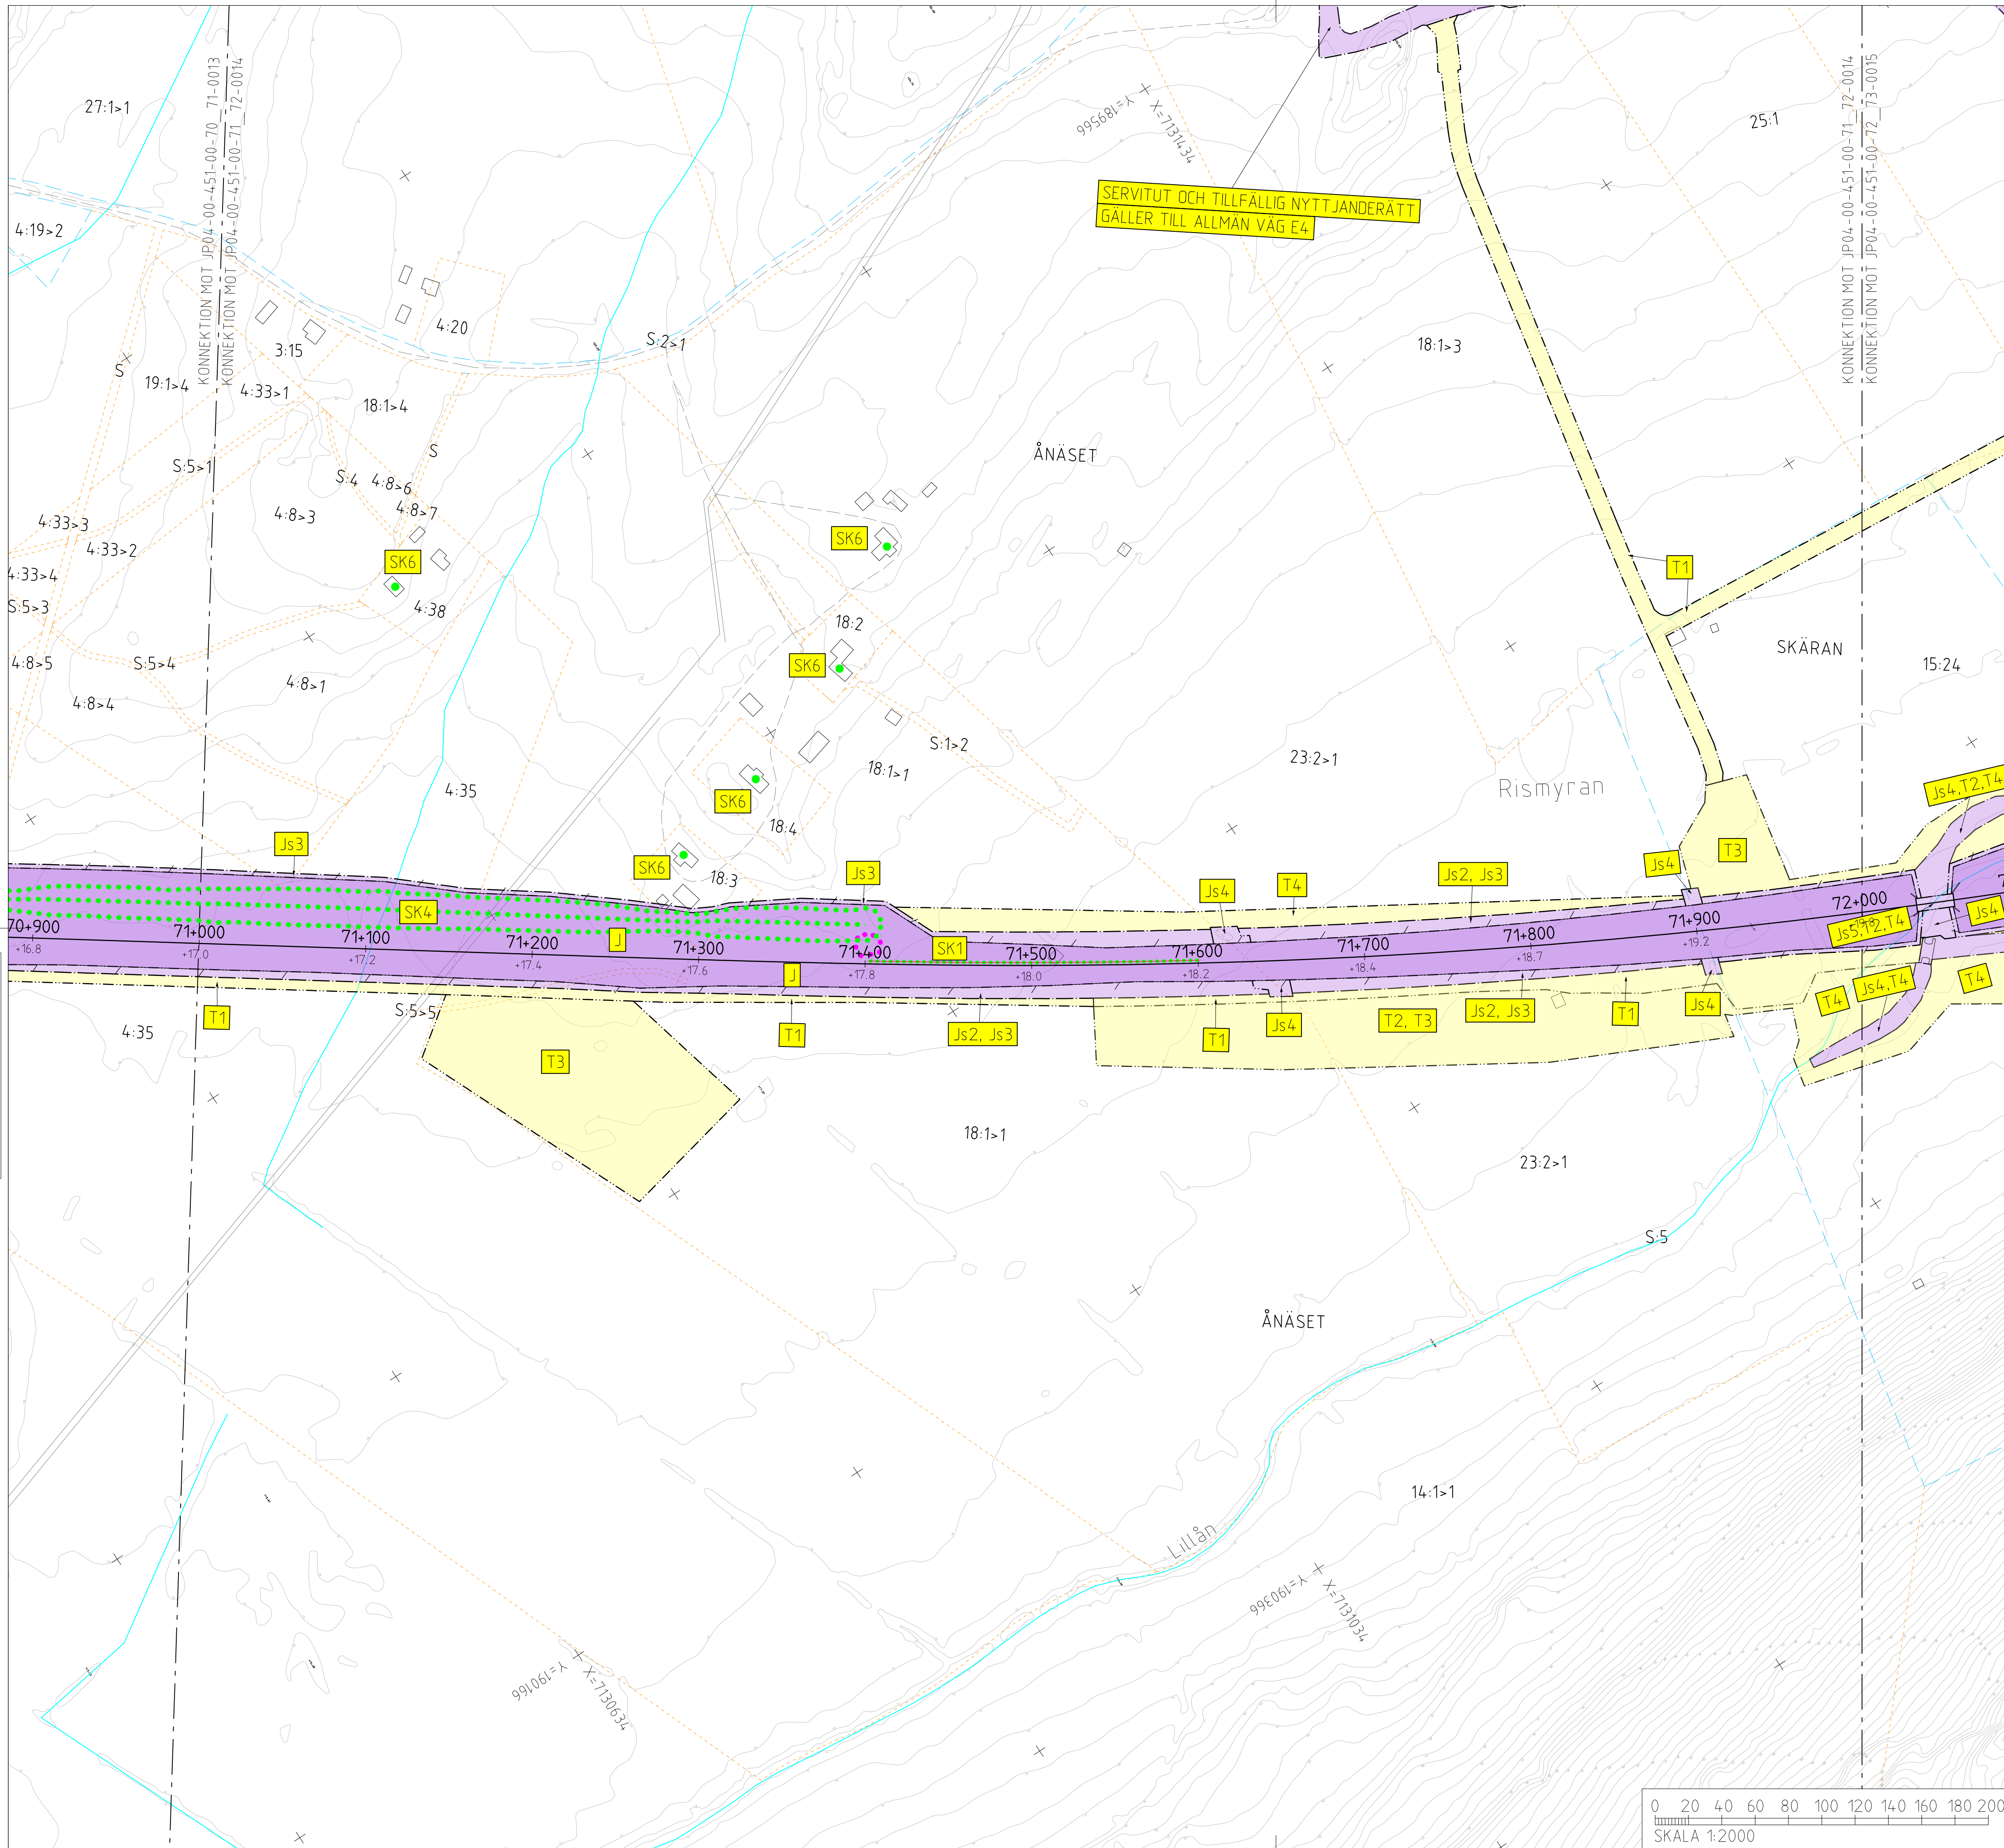

### TECKENFÖRKLARING

KOORDINATSYSTEM  
SYSTEM 1 PLAN: SWEREF 99 20 15  
SYSTEM I HÖJD: RH 2000

NY ANLÄGGNING  
 0+000 NY JÄRNVÄG, SPÄRRITT, MED LÄNGDMÄTNINGSSTRECK OCH HÖJDSÄTTNING IRÖK-RÄLSÖVERKANTI  
 -0,0 NY VÄXEL  
 -0,0 NY VÄG/JUSTERAD VÄG, VÄGBANEKANTER MED LÄNGDMÄTNINGSSTRECK OCH HÖJDSÄTTNING  
 0/000 NYTT STÄNGSEL  
 NY JÄRNVÄGSBRO /VAGBRO  
 NY JÄRNVÄGSBRO /VAGBRO

MARKANSPRÅK  
 GRÄNS FÖR JÄRNVÄGSMARK/GRÄNS FÖR VÄGOMRÅDE  
 AVGRÄNSNING MELLAN OLIKA TYPER AV MARKANSPRÅK

NY JÄRNVÄGSMARK  
 J MED ÄGANDERÄTT  
 J.VI MED ÄGANDERÄTT OCH NYTT VÄGOMRÅDE MED INSKRÄNKT VÄGRÄTT

NY JÄRNVÄGSMARK MED SERVITUTSRÄTT  
 Js1 FÖR SERVICEVÄG  
 Js2 FÖR TRÄDSÄKRING  
 Js3 FÖR UNDERHÅLL AV STÄNGSEL  
 Js4 FÖR UNDERHÅLL/RENSNING OCH VATTENAVLEDNING  
 Js5 FÖR JÄRNVÄGSBRO  
 Js6 FÖR SIR-MAST  
 Js7 FÖR LEDNINGAR  
 Js8 FÖR SLÄNT FÖR PASSAGE  
 Js9 FÖR UNDERHÅLL/RÖJNING AV PASSAGE  
 Js5.VI FÖR JÄRNVÄGSBRO OCH VÄGOMRÅDE MED INSKRÄNKT VÄGRÄTT

NYTT VÄGOMRÅDE  
 V MED VÄGRÄTT

NYTT VÄGOMRÅDE MED INSKRÄNKT VÄGRÄTT  
 VI FÖR UNDERHÅLL/RENSNING OCH VATTENAVLEDNING

TILLFÄLLIG NYTTJÄNDERÄTT I 60 MÅNADER FRÅN DET ATT MARKEN TAGITS I ANSPRÅK  
 T1 FÖR BYGGTRAFIK  
 T2 FÖR ETABLERING  
 T3 FÖR UPPLÄGGNING AV JORD- OCH BERGMASSOR  
 T4 FÖR ANLÄGGNINGSARBETE  
 T5 FÖR FÖRÖRJNINGSDAMM  
 T6 FÖR UPPLÄGGNING AV TORV

VERKSAMHETER/ÅTGÄRDER SOM UNDANTAS FRÅN FÖRBUD ENLIGT MILJÖBALKEN  
 FÖRBUDEN SOM AVSER VERKSAMHET ELLER ÅTGÄRD INOM GENERELLT BIOTOPSKYDDOMRÅDE (7:11 12 ST. MB) GÄLLER INTE BYGGANDE AV JÄRNVÄG. BESKRIVNING AV PÅVERKAN PÅ BIOTOPSKYDDOBJEKT REDOVISAS I JÄRNVÄGSPLANENS PLANBESKRIVNING.  
 ●●●●● AVGRÄNSNING AV OMRÅDE MED UNDANTAG FRÅN GENERELLA BIOTOPSKYDD  
 FÖRBUDEN MOT ÅTGÄRDER INOM STRANDSKYDDOMRÅDE (7:15 MB) GÄLLER INTE VID BYGGANDE AV ALLMÄN VÄG OCH JÄRNVÄG.  
 OMRÅDE SOM BERÖRS AV STRANDSKYDD

SKYLDIGHETEN ATT GÖRA ANMÄLAN FÖR SAMRÅD ENLIGT 12:6 MB GÄLLER INTE FÖR DE VERKSAMHETER OCH ÅTGÄRDER SOM BEHOVS FÖR ATT BYGGA JÄRNVÄG/VÄG OCH SOM FASTSTÄLLS OCH INGÅR I JÄRNVÄGSMARK/VÄGOMRÅDE FÖR ALLMÄN VÄG ELLER OMRÅDE FÖR TILLFÄLLIG NYTTJÄNDERÄTT.

ÄTGÄRDER SOM UNDANTAS FRÅN KRAV PÅ BYGGLOV  
 ●●●●● MARKERING ELLER AVGRÄNSNING AV OMRÅDE DÄR VISSA ÅTGÄRDER UNDANTAS FRÅN BYGGLOV  
 B1 BYGGLOV KRAVS INTE FÖR TRANSFORMATORSTATIONER

SKYDDÅTGÄRDER OCH FÖRSIKTIGHETSÅTGÄRDER  
 ●●●●● MARKERING ELLER AVGRÄNSNING AV SKYDDÅTGÄRDER OCH FÖRSIKTIGHETSÅTGÄRDER  
 SK1 LÅGA SPÄRNÄRA SKÄRMAR HÖJD RÖK + 0,73 M IRÖK-RÄLSÖVERKANTI  
 SK2 BULLERSKYDDSSKÄRMAR PÅ BRO HÖJD RÖK + 1,2 M IRÖK-RÄLSÖVERKANTI  
 SK3 BULLERSKYDDSSKÄRMAR PÅ BRO HÖJD RÖK + 2 M IRÖK-RÄLSÖVERKANTI  
 SK4 BULLERSKYDDSSVALLAR HÖJD RÖK + 3 M IRÖK-RÄLSÖVERKANTI  
 SK5 ERBJUDANDE OM BULLERSKYDDÅTGÄRD I FORM AV LOKALT SKYDD VID UTEPLÅTS  
 SK6 ERBJUDANDE OM BULLERSKYDDÅTGÄRD I FORM AV FASADÅTGÄRDER  
 SK7 PASSAGE FÖR SMÅDJUR OCH MEDELSTORA DJUR  
 SK8 PASSAGE FÖR MÄNNISKOR OCH STÖRA DJUR  
 SK9 PASSAGE FÖR MÄNNISKOR OCH STÖRA DJUR

SÄRSKILDA BESLUT SOM TAS I SAMBAND MED JÄRNVÄGSPLAN  
 X X INDRAGNING AV VÄG FRÅN ALLMÄNT UNDERHÅLL

BEFINTLIGT  
 BYGGNAD  
 VÄGMITT  
 20 NIVÅKURVA MED ANGIVEN HÖJD  
 ELLEDNING LUFT  
 ELLEDNING MARK

ÖVRIGA BETECKNINGAR  
 --- TRAKTGRÄNS  
 - - - FASTIGHETSGRÄNS  
 2:1 FASTIGHETSBECKENING

FÄSTIGHETSREDOVISNINGEN ÄR UPPDATERAD 2020-08-19

PM ÄNDRINGAR EFTER GRANSKNING AV JÄRNVÄGSPLAN (UNDER FASTSTÄLLESEPRÖVNING)

A-C. MALMBERG | 2022-05-25


ANR. ÄNDRINGEN AVSER	TYP AV PLAN		ANR. DATUM	
	JÄRNVÄGSPLAN			
LEVERANTÖR	AVDELNING	LEVERANS/ÄNDRINGS-PM	TEKNIKOMRÅDE	
wsp	5371		PLANSAMORDNING	
	UPPDRAGSNUMMER	KONSTRUKTIONSNUMMER	GRANSKNINGSSTATUS / SYFTE	
	10246317			
TRAFIKVERKET	NORRBOTNIABANAN		HANDLINGS- / PLANSTÄLLESEHANDLING	
	GRYSSJÖN - YTTERBYN		ANLÄGGNINGSTYP	
	JPO4, ROBERTSFORS - YTTERBYN		KLONTERMETER	HÄNDEL
	PLANKARTA		71,0 - 72,0	14,4
	SKALA		PLANKARTA	
	1:2000		BLAD	
	DATUM		0014	0015
	2021-02-15		ANDR.	
	FÖRFAKT			
	RITINGSUPPGER FÖRVALTNING			

0 20 40 60 80 100 120 140 160 180 200  
SKALA 1:2000

Område utomhus- och trafikverkets ägenskap. Allt obehörigt byggande av annan bärkraft enligt lag. TRAFIKVERKET

SKELLETT  
 022  
021  
020  
019  
018  
017  
016  
015  
014  
013  
012  
011  
010  
009  
008  
007  
006  
005  
004  
003  
002  
001  
ROBERTSFORS



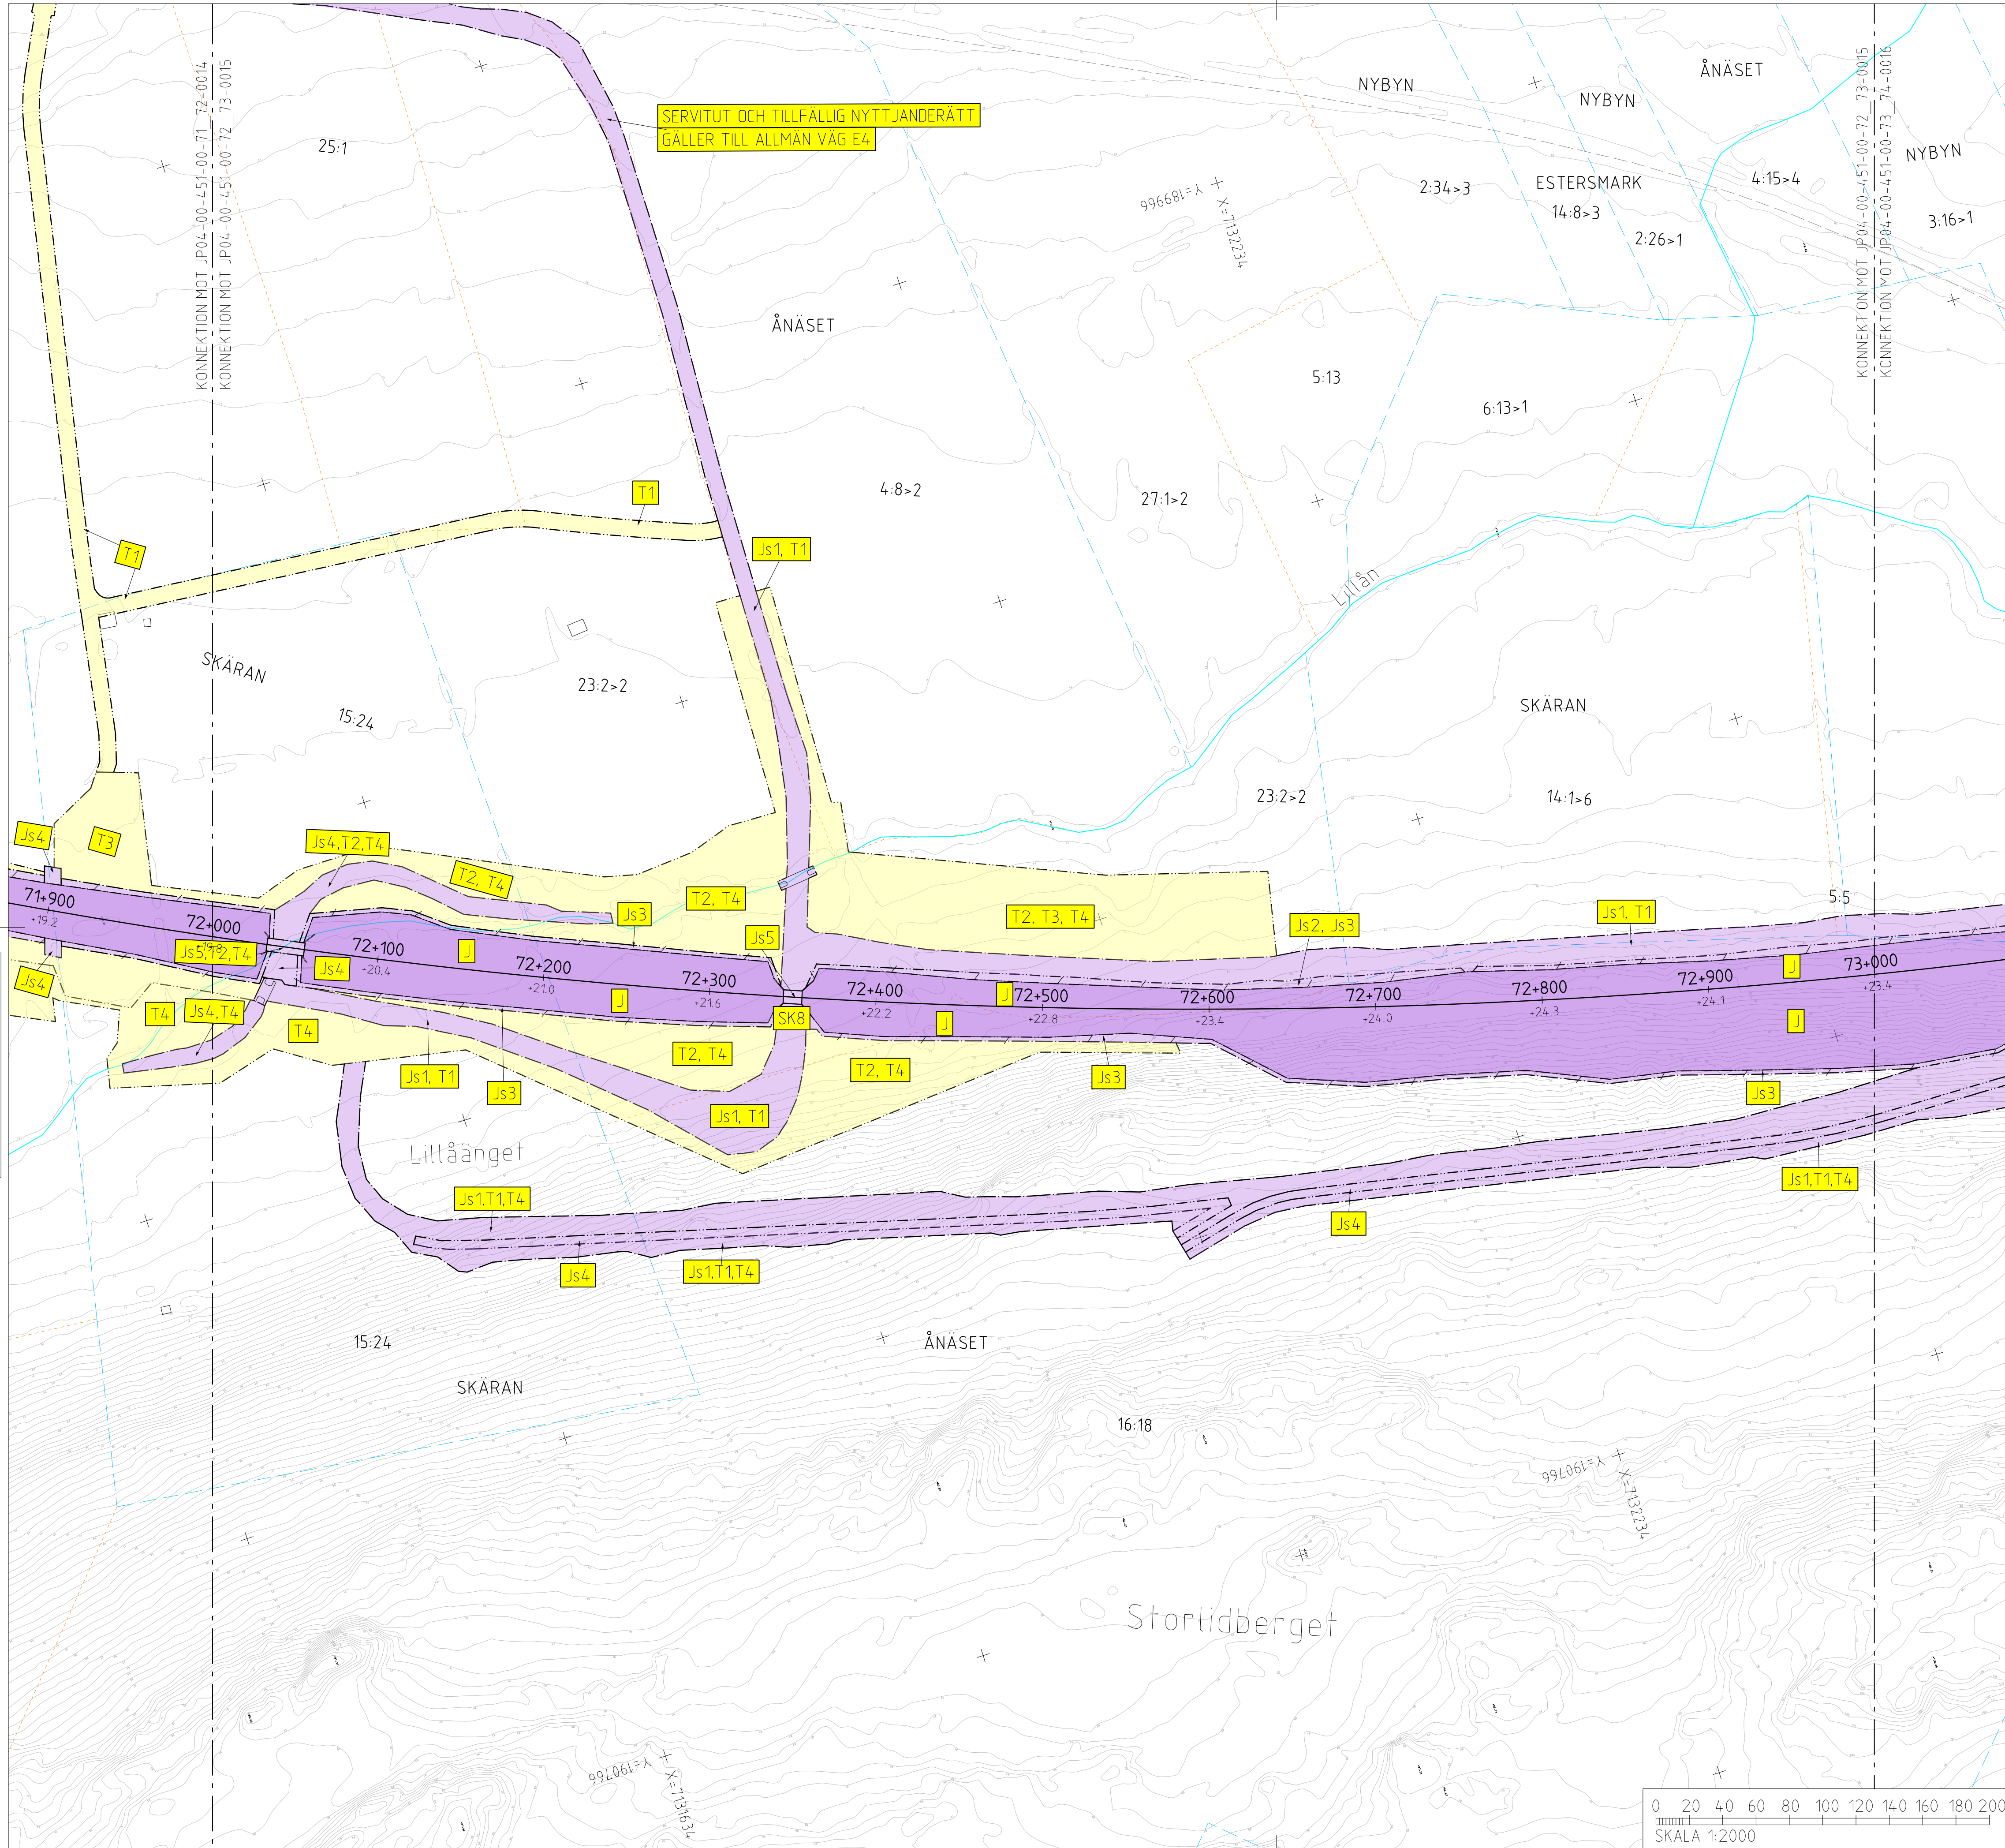

### TECKENFÖRKLARING

**KOORDINATSYSTEM**  
 SYSTEM I PLAN: SWEREF 99 20 15  
 SYSTEM I HÖJD: RH 2000

**NY ANLÄGGNING**  
 0+000 NY JÄRNVÄG, SPÄRRITT, MED LÄNGDMÄTNINGSSTRECK OCH HÖJDSÄTTNING IRÖK-RÄLSÖVERKANTI  
 -0+0 NY VÄXEL  
 -0+0 NY VÄG/JUSTERAD VÄG, VÄGBANEKANTER MED LÄNGDMÄTNINGSSTRECK OCH HÖJDSÄTTNING  
 0/000 NYTT STÄNGSEL

**MARKANSPRÅK**  
 GRÄNS FÖR JÄRNVÄGSMARK/  
 GRÄNS FÖR VÄGOMRÅDE  
 AVGRÄNSNING MELLAN OLIKA TYPER AV MARKANSPRÅK

**NY JÄRNVÄGSMARK**  
 J MED ÄGANDERÄTT  
 J.VI MED ÄGANDERÄTT OCH NYTT VÄGOMRÅDE MED INSKRÄNKT VÄGRÄTT

**NY JÄRNVÄGSMARK MED SERVITUTSRÄTT**  
 Js1 FÖR SERVICEVÄG  
 Js2 FÖR TRÄDSÄKRING  
 Js3 FÖR UNDERHÅLL AV STÄNGSEL  
 Js4 FÖR UNDERHÅLL/RENSNING OCH VATTENAVLEDNING  
 Js5 FÖR JÄRNVÄGSBRO  
 Js6 FÖR SIR-MAST  
 Js7 FÖR LEDNINGAR  
 Js8 FÖR SLÄNT FÖR PASSAGE  
 Js9 FÖR UNDERHÅLL/RÖJNING AV PASSAGE  
 Js5.VI FÖR JÄRNVÄGSBRO OCH VÄGOMRÅDE MED INSKRÄNKT VÄGRÄTT

**NYTT VÄGOMRÅDE**  
 V MED VÄGRÄTT

**NYTT VÄGOMRÅDE MED INSKRÄNKT VÄGRÄTT**  
 VI FÖR UNDERHÅLL/RENSNING OCH VATTENAVLEDNING

TILFÄLLIG NYTTJÄNDERÄTT I 60 MÅNADER FRÅN DET ATT MARKEN TAGITS I ANSPRÅK  
 T1 FÖR BYGGTRAFIK  
 T2 FÖR ETABLERING  
 T3 FÖR UPPLÄGGNING AV JORD- OCH BERGMASSOR  
 T4 FÖR ANLÄGGNINGSARBETE  
 T5 FÖR FÖRÖJNINGSDAMM  
 T6 FÖR UPPLÄGGNING AV TORV

**VERKSAMHETER/ÅTGÄRDER SOM UNDANTAS FRÅN FÖRBUD ENLIGT MILJÖBALKEN**  
 FÖRBUDEN SOM AVSER VERKSAMHET ELLER ÅTGÄRD INOM GENERELLT BIOTOPSKYDDOMRÅDE (7-11 12 ST. MBI) GÄLLER INTE BYGGANDE AV JÄRNVÄG. BESKRIVNING AV PÅVERKAN PÅ BIOTOPSKYDDOBJEKT REDOVISAS I JÄRNVÄGSPLANENS PLANBESKRIVNING.  
 ●●●●● AVGRÄNSNING AV OMRÅDE MED UNDANTAG FRÅN GENERELLA BIOTOPSKYDD  
 FÖRBUDEN MOT ÅTGÄRDER INOM STRANDSKYDDOMRÅDE (7:15 MB) GÄLLER INTE VID BYGGANDE AV ALLMÄN VÄG OCH JÄRNVÄG.  
 OMRÅDE SOM BERÖRS AV STRANDSKYDD

SKYLDIGHETEN ATT GÖRA ANMÄLAN FÖR SAMRÅD ENLIGT 12:6 MB GÄLLER INTE FÖR DE VERKSAMHETER OCH ÅTGÄRDER SOM BEHOVS FÖR ATT BYGGA JÄRNVÄG/VÄG OCH SOM FASTSTÄLLS OCH INGÅR I JÄRNVÄGSMARK/VÄGOMRÅDE FÖR ALLMÄN VÄG ELLER OMRÅDE FÖR TILFÄLLIG NYTTJÄNDERÄTT.

**ÅTGÄRDER SOM UNDANTAS FRÅN KRAV PÅ BYGGLOV**  
 ●●●●● MARKERING ELLER AVGRÄNSNING AV OMRÅDE DÄR VISSA ÅTGÄRDER UNDANTAS FRÅN BYGGLOV  
 B1 BYGGLOV KRAVS INTE FÖR TRANSFORMATORSTATIONER

**SKYDDÅTGÄRDER OCH FÖRSIKTIGHETSÅTGÄRDER**  
 ●●●●● MARKERING ELLER AVGRÄNSNING AV SKYDDÅTGÄRDER OCH FÖRSIKTIGHETSÅTGÄRDER  
 SK1 LÅGA SPÄRNÄRA SKÄRMAR HÖJD RÖK + 0,73 M (RÖK-RÄLSÖVERKANTI)  
 SK2 BULLERSKYDDSSKÄRMAR PÅ BRO HÖJD RÖK + 1,2 M (RÖK-RÄLSÖVERKANTI)  
 SK3 BULLERSKYDDSSKÄRMAR PÅ BRO HÖJD RÖK + 2 M (RÖK-RÄLSÖVERKANTI)  
 SK4 BULLERSKYDDSSVALLAR HÖJD RÖK + 3 M (RÖK-RÄLSÖVERKANTI)  
 SK5 ERBJUDANDE OM BULLERSKYDDÅTGÄRD I FORM AV LOKALT SKYDD VID UTEPLATS  
 SK6 ERBJUDANDE OM BULLERSKYDDÅTGÄRD I FORM AV FASADÅTGÄRDER  
 SK7 PASSAGE FÖR SMÅDJUR OCH MEDELSTORA DJUR  
 SK8 PASSAGE FÖR MÄNNISKOR OCH MEDELSTORA DJUR  
 SK9 PASSAGE FÖR MÄNNISKOR OCH STORA DJUR

**SÄRSKILDA BESLUT SOM TAS I SAMBAND MED JÄRNVÄGSPLAN**  
 ✕ ✕ INDRAGNING AV VÄG FRÅN ALLMÄNT UNDERHÅLL

**BEFINTLIGT**  
 BYGGNAD  
 VÄGMITT  
 20 NIVÅKURVA MED ANGIVEN HÖJD  
 ELLEDNING LUFT  
 ELLEDNING MARK

**ÖVRIGA BETECKNINGAR**  
 --- TRAKTGRÄNS  
 --- FASTIGHETSGRÄNS  
 2:1 FASTIGHETSBECKENING

FÄSTIGHETSREDOVISNINGEN ÄR UPPDATERAD 2020-08-19


PM ÄNDRINGAR EFTER GRANSKNING AV JÄRNVÄGSPLAN (UNDER FASTSTÄLLESEPRÖVNING)

A-C. MALMBERG | 2022-05-25

ANRÄDNING AVSÄR	JÄRNVÄGSPLAN		TEKNIKOMRÅDE	PLANSAMORDNING
LEVERANTÖR	AVDELNING 5371	LEVERANS/ÄNDRINGS-PM	KONSTRUKTIONSNUMMER	GRANSKNINGSSTATUS / SYFTE
TRAFIKVERKET	UPPDRAGSNUMMER 10246317			HANDLINGSTYP
GRANSKAD AV E. KARLSSON				FASTSTÄLLESEHANDLING
GRANSKAD AV E. RIGNELL				ANLÄGGNINGSTYP
LEDAVD AV A-C MALMBERG	PLANKARTA	SKALA 1:2000	FÖRSTÄLLNING	BLAD
	GRANSKAD AV A-C MALMBERG	PLANKARTA	SKALA 1:2000	FÖRSTÄLLNING

0 20 40 60 80 100 120 140 160 180 200  
 SKALA 1:2000



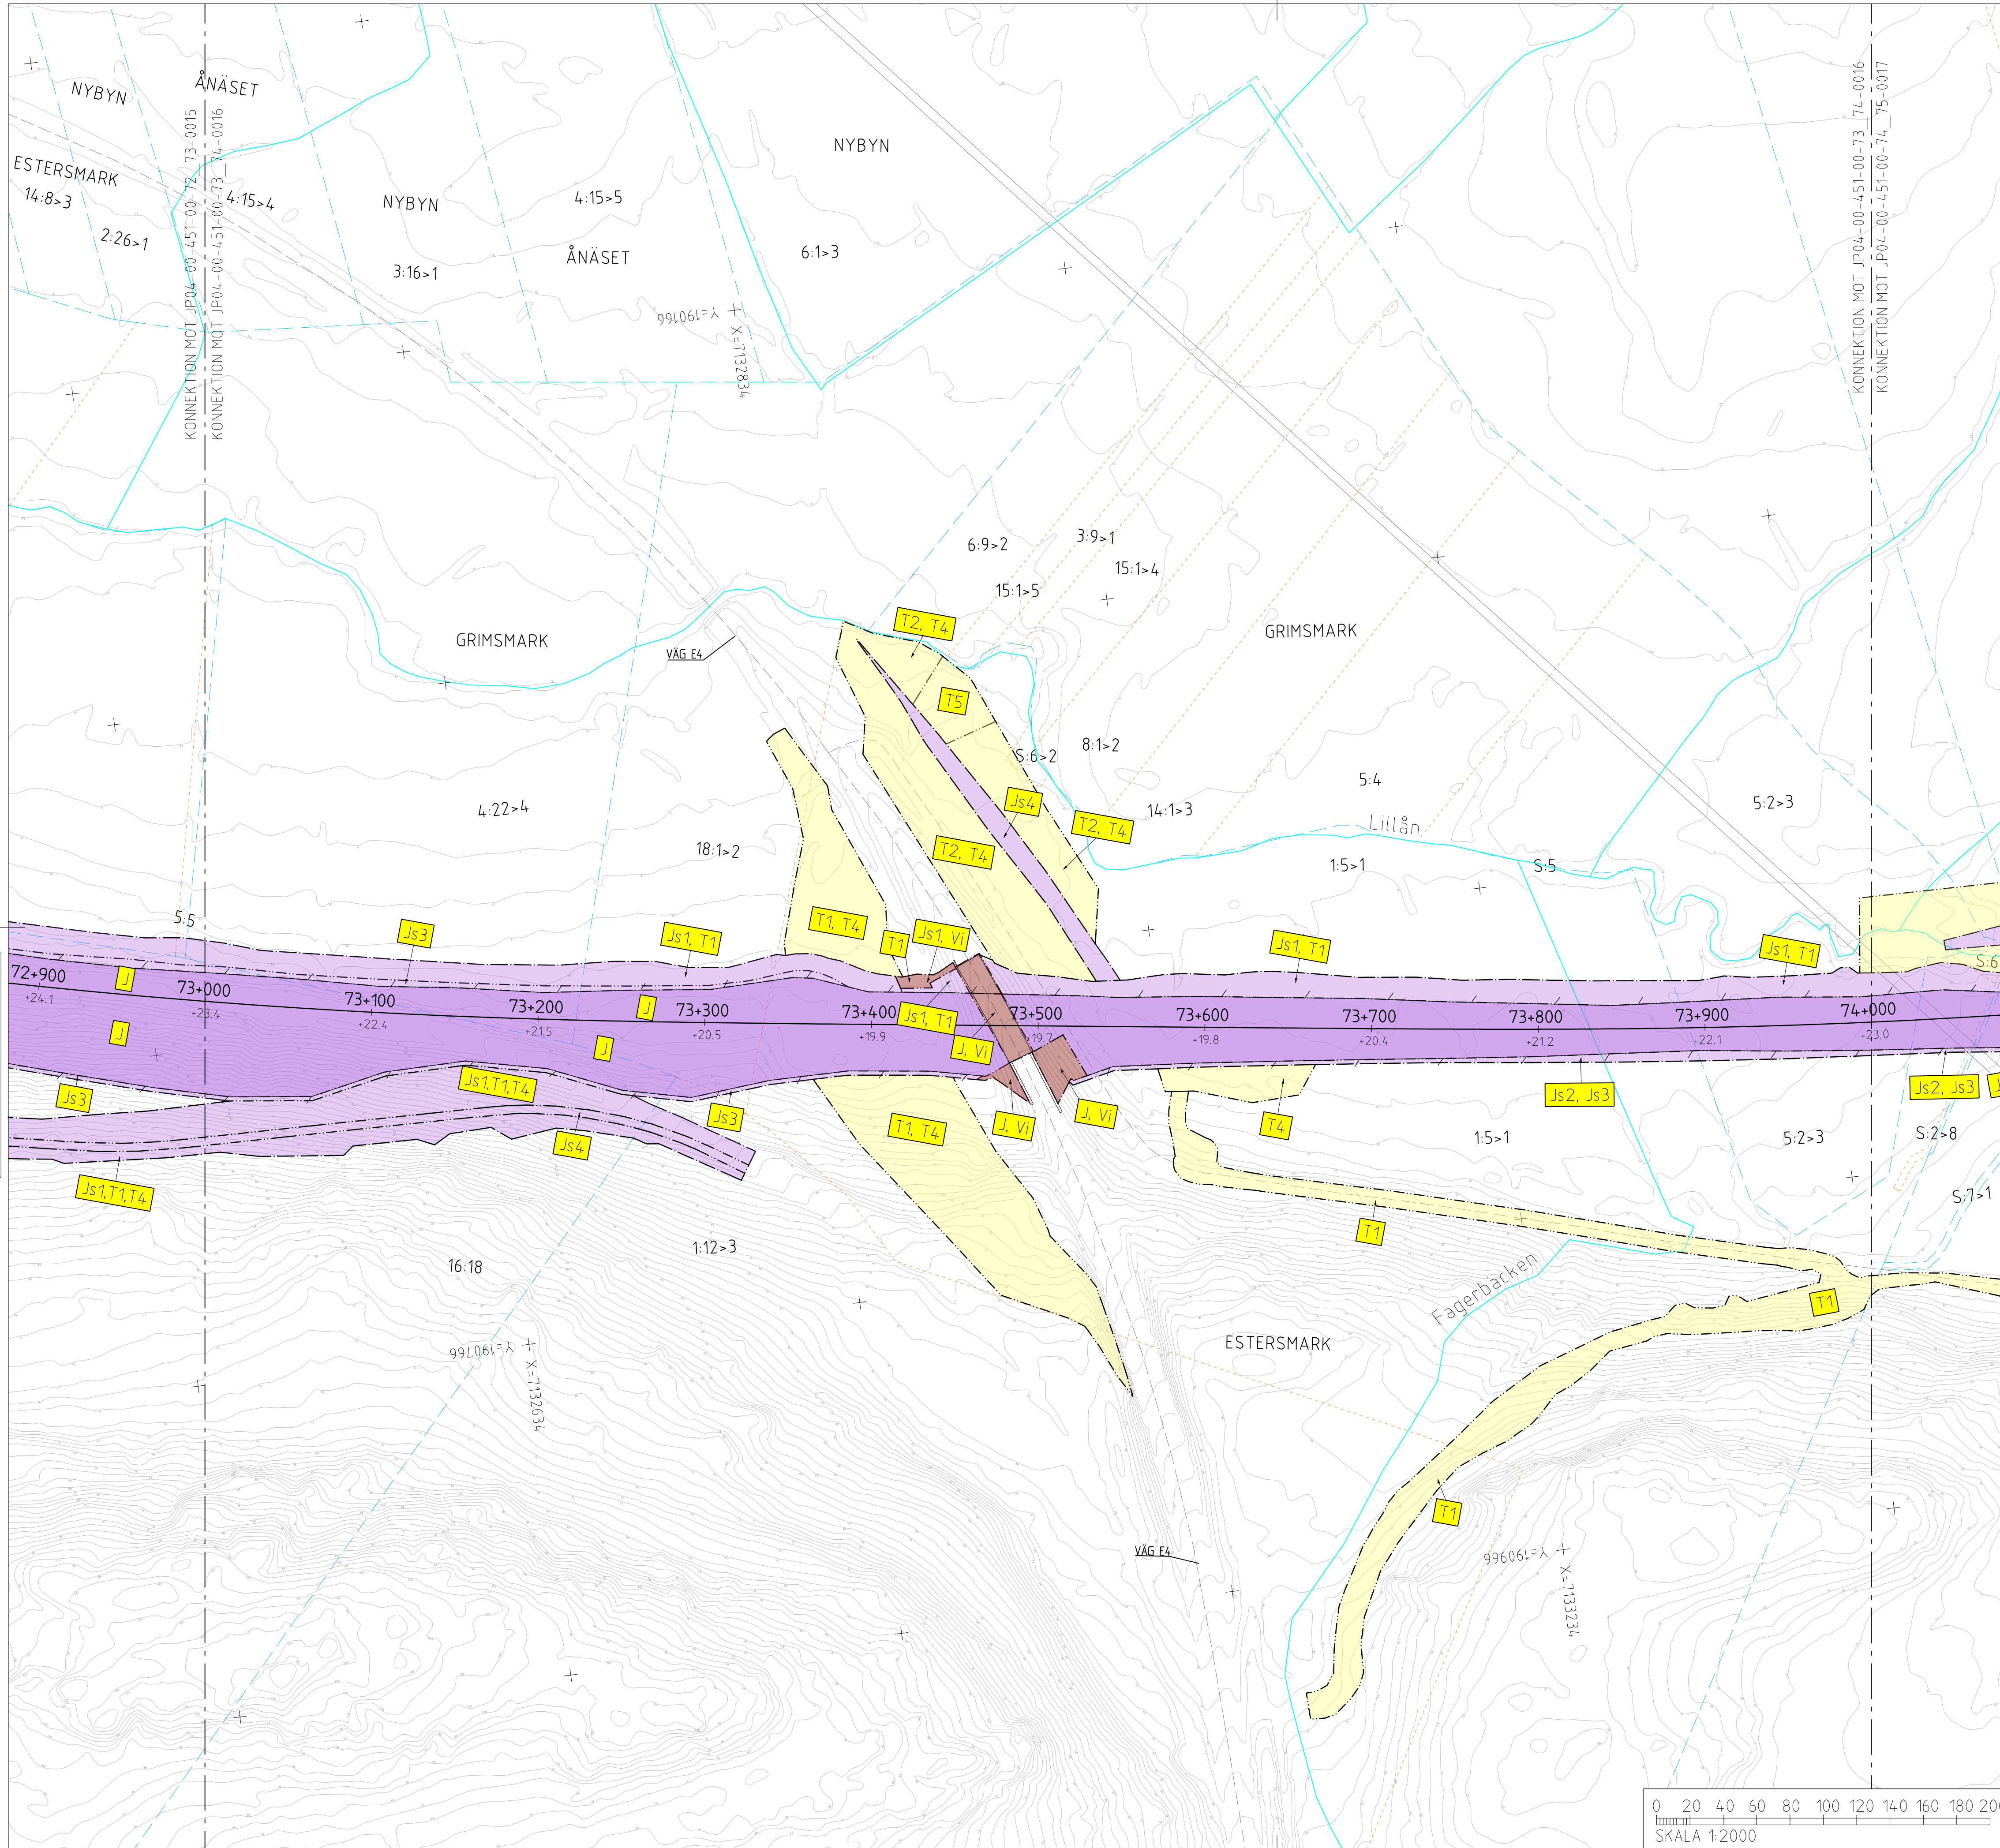

Denna ritning är Trafikverkets egendom. Allt obehörigt  
 begagnande av ritningen beivras enligt lag.  
 TRAFIKVERKET

### TECKENFÖRKLARING

**KOORDINATSYSTEM**  
 SYSTEM 1 PLAN: SWREF 99 20 15  
 SYSTEM 1 HÖJD: RH 2000

**NY ANLÄGGNING**  
 0+000 NY JÄRNVÄG, SPÄRMITT, MED LÄNGDMÄTNINGSSTRECK OCH HÖJDSÄTTNING IRÖK-RÄLSÖVERKANTI  
 +0,0 NY VÄXEL  
 -0,0 NY VÄG/JUSTERAD VÄG, VÄGBANEKANTER MED LÄNGDMÄTNINGSSTRECK OCH HÖJDSÄTTNING  
 0/000 NYTT STÄNGSEL

**MARKANSPRÅK**  
 GRÄNS FÖR JÄRNVÄGSMARK/  
 GRÄNS FÖR VÄGOMRÅDE  
 AVGRÄNSNING MELLAN OLIKA TYPER AV MARKANSPRÅK

**NY JÄRNVÄGSMARK**  
 J MED ÄGANDERÄTT  
 J.VI MED ÄGANDERÄTT OCH NYTT VÄGOMRÅDE MED INSKRÄNKT VÄGRÄTT

**NY JÄRNVÄGSMARK MED SERVITUTSRÄTT**  
 Js1 FÖR SERVICEVÄG  
 Js2 FÖR TRÄDSÄKRING  
 Js3 FÖR UNDERHÅLL AV STÄNGSEL  
 Js4 FÖR UNDERHÅLL/RENSNING OCH VATTENAVLEDNING  
 Js5 FÖR JÄRNVÄGSBRO  
 Js6 FÖR SIR-MAST  
 Js7 FÖR LEDNINGAR  
 Js8 FÖR SLÄNT FÖR PASSAGE  
 Js9 FÖR UNDERHÅLL/RÖJNING AV PASSAGE  
 Js5.VI FÖR JÄRNVÄGSBRO OCH VÄGOMRÅDE MED INSKRÄNKT VÄGRÄTT  
 Js1.VI FÖR SERVICEVÄG OCH VÄGOMRÅDE MED INSKRÄNKT VÄGRÄTT  
 Js3.VI FÖR UNDERHÅLL AV STÄNGSEL OCH VÄGOMRÅDE MED INSKRÄNKT VÄGRÄTT

**NYTT VÄGOMRÅDE**  
 V MED VÄGRÄTT  
 VI FÖR UNDERHÅLL/RENSNING OCH VATTENAVLEDNING

**TILLFÄLLIG NYTTJÄNDERÄTT I 60 MÅNADER FRÅN DET ATT MARKEN TAGITS I ANSPRÅK**  
 T1 FÖR BYGGTRAFIK  
 T2 FÖR ETABLERING  
 T3 FÖR UPPLÄGGNING AV JORD- OCH BERGMASSOR  
 T4 FÖR ANLÄGGNINGSARBETE  
 T5 FÖR FÖRÖRJNINGSDAMM  
 T6 FÖR UPPLÄGGNING AV TORV

**VERKSAMHETER/ÅTGÄRDER SOM UNDANTAS FRÅN FÖRBUD ENLIGT MILJÖBALKEN**  
 FÖRBUDEN SOM AVSER VERKSAMHET ELLER ÅTGÄRD INOM GENERELLT BIODPSKYDDSOMRÅDE (7:11 12 ST. MB) GÄLLER INTE BYGGANDE AV JÄRNVÄG. BESKRIVNING AV PÅVERKAN PÅ BIODPSKYDDSOBJEKT REDOVISAS I JÄRNVÄGSPLANENS PLANBESKRIVNING.

● ● ● ● ● AVGRÄNSNING AV OMRÅDE MED UNDANTAG FRÅN GENERELLA BIODPSKYDD

FÖRBUDEN MOT ÅTGÄRDER INOM STRANDSKYDDSOMRÅDE (7:15 MB) GÄLLER INTE VID BYGGANDE AV ALLMÄN VÄG OCH JÄRNVÄG.

▨ OMRÅDE SOM BERÖRS AV STRANDSKYDD

SKYLDIGHETEN ATT GÖRA ANMÄLAN FÖR SAMRÅD ENLIGT 12:6 MB GÄLLER INTE FÖR DE VERKSAMHETER OCH ÅTGÄRDER SOM BEHOVS FÖR ATT BYGGA JÄRNVÄG/VÄGEN OCH SOM FASTSTÄLLS OCH INGÅR I JÄRNVÄGSPLANETS VÄGOMRÅDE FÖR ALLMÄN VÄG ELLER OMRÅDE FÖR TILLFÄLLIG NYTTJÄNDERÄTT.

FASTIGHETSREDOVISNINGEN ÄR UPPDATERAD 2020-08-19

PM ÄNDRINGAR EFTER GRANSKNING AV JÄRNVÄGSPLAN (UNDER FASTSTÄLLESEPRÖVNING)


A-C.MALMBERG | 2022-05-25

ANÖR	ÄNDRINGEN AVSER	JÄRNVÄGSPLAN	
TYP AV PLAN		TEKNIKOR	TEKNIKOR
LEVERANTÖR	AVDELNING 5371	LEVERANS/ÄNDRINGS-PM	TEKNIKOR
	UPPDRAGSGRUPP 10246317	KONSTRUKTIONSPER	PLANSAMORDNING
TRAFIKVERKET			GRANSKNINGSSTATUS / SYFTE
SKAPAD AV E.KARLSSON			HANDLINGS- OCH FASTSTÄLLESEHANDLING
GRANSKAD AV E.RIGNELL			ANLÄGGNINGSTYP
LEDAVD AV A-C.MALMBERG	DATUM 2021-02-15	SKALA 1:2000	PLANKARTA
		FÖRSTÄLLNING	GRANSKNINGSSTATUS / SYFTE
		PLANKARTA	GRANSKNINGSSTATUS / SYFTE
		PLANKARTA	GRANSKNINGSSTATUS / SYFTE

0 20 40 60 80 100 120 140 160 180 200  
 SKALA 1:2000

idb\_jrename plotfme idb\_userrname



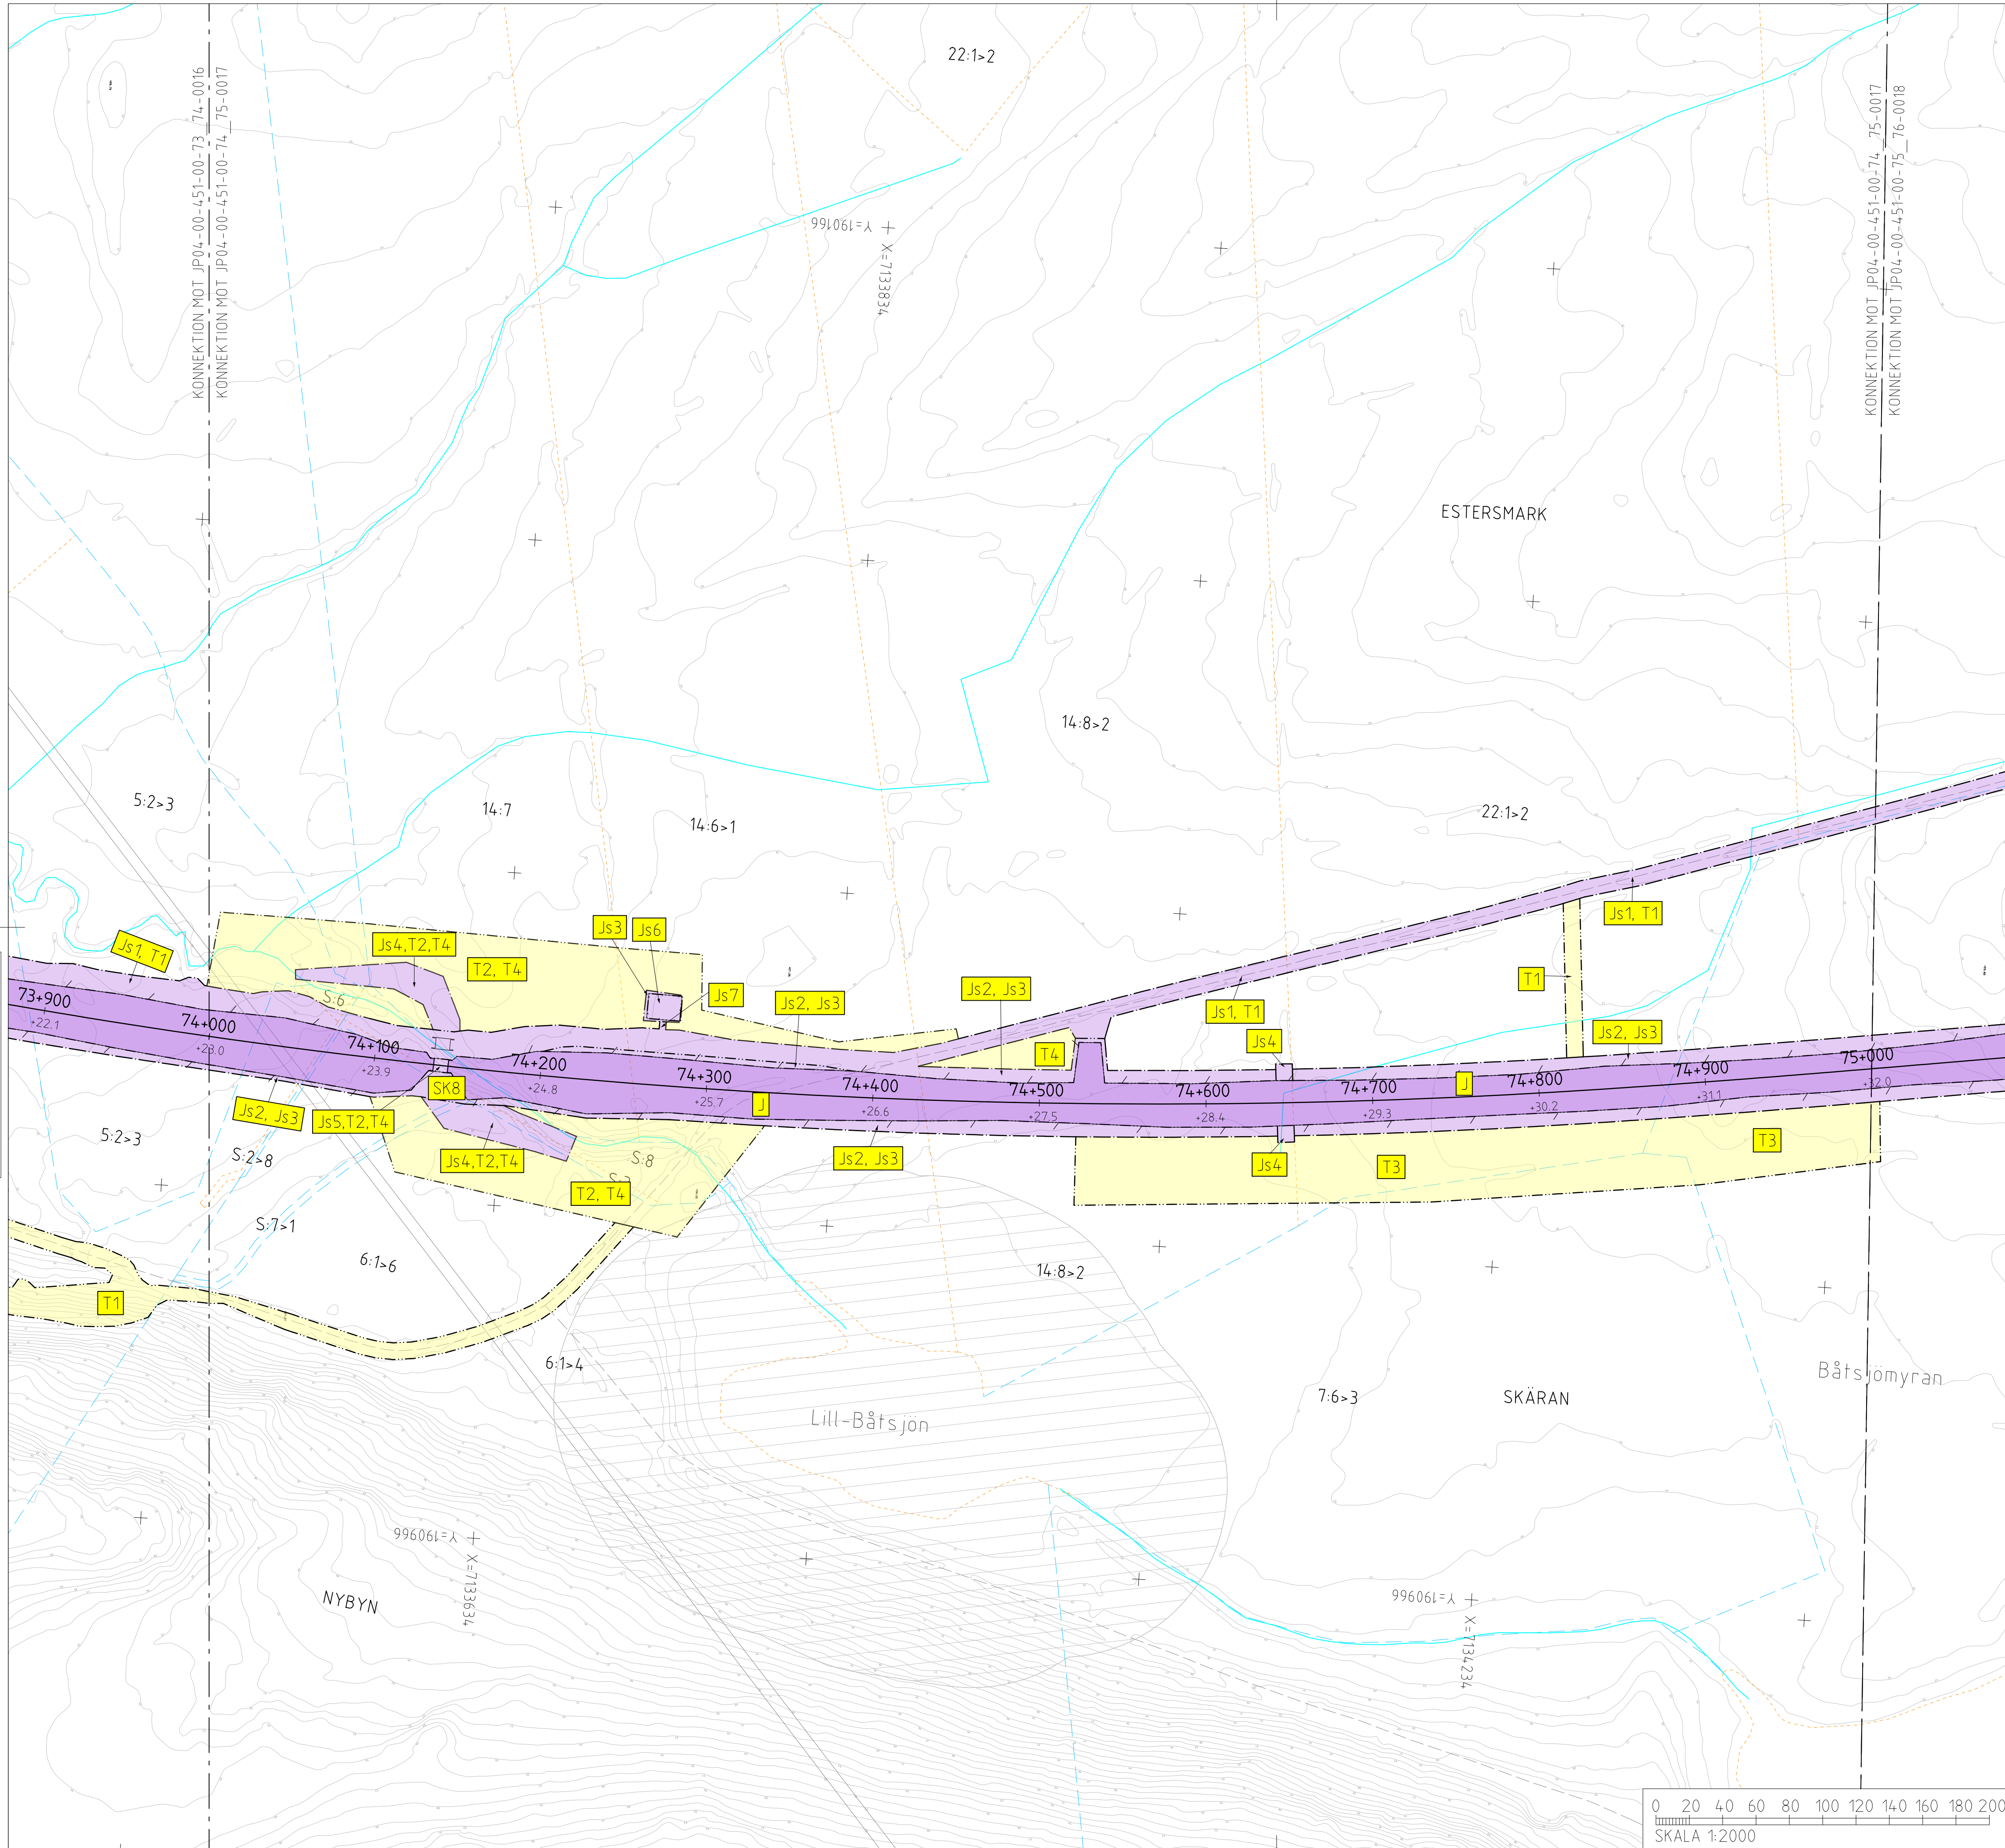

### TECKENFÖRKLARING

**KOORDINATSYSTEM**  
 SYSTEM I PLAN: SWEREF 99 20 15  
 SYSTEM I HÖJD: RH 2000

**NY ANLÄGGNING**

- 0+000 NY JÄRNVÄG, SPÄRRITT, MED LÄNGDMÄTNINGSSTRECK OCH HÖJDSÄTTNING IRÖK-RÄLSÖVERKANTI
- +0,0 NY VÄXEL
- 0,0 NY VÄG/JUSTERAD VÄG, VÄGBANEKANTER MED LÄNGDMÄTNINGSSTRECK OCH HÖJDSÄTTNING
- 0/000 NYTT STÄNGSEL
- NY JÄRNVÄGSBRÖ /VÄGBRO

**MARKANSPRÅK**

- GRÄNS FÖR JÄRNVÄGSMARK/GRÄNS FÖR VÄGOMRÅDE
- AVGRÄNSNING MELLAN OLIKA TYPER AV MARKANSPRÅK

**NY JÄRNVÄGSMARK**

- J MED ÄGANDERÄTT
- J.VI MED ÄGANDERÄTT OCH NYTT VÄGOMRÅDE MED INSKRÄNKT VÄGRÄTT

**NY JÄRNVÄGSMARK MED SERVITUTSRÄTT**

- Js1 FÖR SERVICEVÄG
- Js2 FÖR TRÄDSÄKRING
- Js3 FÖR UNDERHÅLL AV STÄNGSEL
- Js4 FÖR UNDERHÅLL/RENSNING OCH VATTENAVLEDNING
- Js5 FÖR JÄRNVÄGSBRÖ
- Js6 FÖR SIR-MAST
- Js7 FÖR LEDNINGAR
- Js8 FÖR SLÄNT FÖR PASSAGE
- Js9 FÖR UNDERHÅLL/RÖJNING AV PASSAGE
- Js5.VI FÖR JÄRNVÄGSBRÖ OCH VÄGOMRÅDE MED INSKRÄNKT VÄGRÄTT

**NYTT VÄGOMRÅDE**

- V MED VÄGRÄTT
- VI NYTT VÄGOMRÅDE MED INSKRÄNKT VÄGRÄTT
- VI FÖR UNDERHÅLL/RENSNING OCH VATTENAVLEDNING

**TILLFÄLLIG NYTTJÄNDERÄTT I 60 MÅNADER FRÅN DET ATT MARKEN TAGITS I ANSPRÅK**

- T1 FÖR BYGGTRAFIK
- T2 FÖR ETABLERING
- T3 FÖR UPPLÄGGNING AV JORD- OCH BERGMASSOR
- T4 FÖR ANLÄGGNINGSARBETE
- T5 FÖR FÖRÖRJNINGSDAMM
- T6 FÖR UPPLÄGGNING AV TORV

**VERKSAMHETER/ÅTGÄRDER SOM UNDANTAS FRÅN FÖRBUD ENLIGT MILJÖBALKEN**

FÖRBUDEN SOM AVSER VERKSAMHET ELLER ÅTGÄRD INOM GENERELLT BIOTPSKYDDOMRÅDE (7:11 12 ST. MBI GÄLLER INTE BYGGANDE AV JÄRNVÄG. BESKRIVNING AV PÅVERKAN PÅ BIOTPSKYDDOBJEKT REDOVISAS I JÄRNVÄGSPLANENS PLANBESKRIVNING.

- AVGRÄNSNING AV OMRÅDE MED UNDANTAG FRÅN GENERELLA BIOTPSKYDD

FÖRBUDEN MOT ÅTGÄRDER INOM STRANDSKYDDOMRÅDE (7:15 MB) GÄLLER INTE VID BYGGANDE AV ALLMÄN VÄG OCH JÄRNVÄG.

- OMRÅDE SOM BERÖRS AV STRANDSKYDD

SKYLDIGHETEN ATT GÖRA ANMÄLAN FÖR SAMRÅD ENLIGT 12:6 MB GÄLLER INTE FÖR DE VERKSAMHETER OCH ÅTGÄRDER SOM BEHOVS FÖR ATT BYGGA JÄRNVÄGEN/VÄGEN OCH SOM FASTSTÄLLS OCH INGÅR I JÄRNVÄGSMARK/VÄGOMRÅDE FÖR ALLMÄN VÄG ELLER OMRÅDE FÖR TILLFÄLLIG NYTTJÄNDERÄTT.

ÖVRIGA BETECKNINGAR

- INDRAGNING AV VÄG FRÅN ALLMÄNT UNDERHÅLL
- BYGGNAD
- VÄGMITT
- 20 NIVÅKURVA MED ANGIVEN HÖJD
- ELLEDNING LUFT
- ELLEDNING MARK
- TRAKTGRÄNS
- FASTIGHETSGRÄNS
- 2:1 FASTIGHETSBECKENING

**ÅTGÄRDER SOM UNDANTAS FRÅN KRAV PÅ BYGGLOV**

- MARKERING ELLER AVGRÄNSNING
- AV OMRÅDE DÄR VISSA ÅTGÄRDER UNDANTAS FRÅN BYGGLOV
- BYGGLOV KRAVS INTE FÖR TRANSFORMATORSTATIONER

**SKYDDÅTGÄRDER OCH FÖRSIKTIGHETSMÅTT**

- MARKERING ELLER AVGRÄNSNING
- AV SKYDDÅTGÄRDER OCH FÖRSIKTIGHETSMÅTT
- SK1 LÅGA SPÄRNÄRA SKÄRMAR HÖJD RÖK + 0,73 M (RÖK-RÄLSÖVERKANTI)
- SK2 BULLERSKYDDSSKÄRMAR PÅ BRÖ HÖJD RÖK + 1,2 M (RÖK-RÄLSÖVERKANTI)
- SK3 BULLERSKYDDSSKÄRMAR PÅ BRÖ HÖJD RÖK + 2 M (RÖK-RÄLSÖVERKANTI)
- SK4 BULLERSKYDDSSVALLAR HÖJD RÖK + 3 M (RÖK-RÄLSÖVERKANTI)
- SK5 ERBJUDANDE OM BULLERSKYDDÅTGÄRD I FORM AV LOKALT SKYDD VID UTEPLATS
- SK6 ERBJUDANDE OM BULLERSKYDDÅTGÄRD I FORM AV FASADÅTGÄRDER
- SK7 PASSAGE FÖR SMÅDJUR OCH MEDELSTORA DJUR
- SK8 PASSAGE FÖR MÄNNISKOR OCH MEDELSTORA DJUR
- SK9 PASSAGE FÖR MÄNNISKOR OCH STORA DJUR

**SÄRSKILDA BESLUT SOM TAS I SAMBAND MED JÄRNVÄGSPLAN**

- INDRAGNING AV VÄG FRÅN ALLMÄNT UNDERHÅLL

**BEFINTLIGT**

- BYGGNAD
- VÄGMITT
- 20 NIVÅKURVA MED ANGIVEN HÖJD
- ELLEDNING LUFT
- ELLEDNING MARK

**ÖVRIGA BETECKNINGAR**

- TRAKTGRÄNS
- FASTIGHETSGRÄNS
- 2:1 FASTIGHETSBECKENING

FÄRDIGHETSREDOVISNINGEN ÄR UPPDATERAD 2020-08-19

PM ÄNDRINGAR EFTER GRANSKNING AV JÄRNVÄGSPLAN (UNDER FASTSTÄLLESEPRÖVNING)


A-C, MALMBERG | 2022-05-25

ANR. ÄNDRINGEN AVSER	JÄRNVÄGSPLAN		
TYP AV PLAN	TEKNIKPLAN		
LEVERANTÖR	AVDELNING 5371	LEVERANS/ÄNDRINGS-PM	TEKNIKPLAN
	UPPRÄGNUMMER 10246317	KONSTRUKTIONSMÅTT	PLANSAMORDNING
			GRANSKNINGSSTATUS / SYFTE
			HANDLINGSSTYF
			FASTSTÄLLESEHANDLING
			ANLÄGGNINGSTYP
			PLÅNTER-METER
			74+0 - 75+0
			BANL. 14,4
			RITINGSNUMMER PROJEKT
			JP04-00-451-0017
			BLAD
			NÄSTA BLAD
			0017
			ANDR.

SKALA 1:2000

0 20 40 60 80 100 120 140 160 180 200



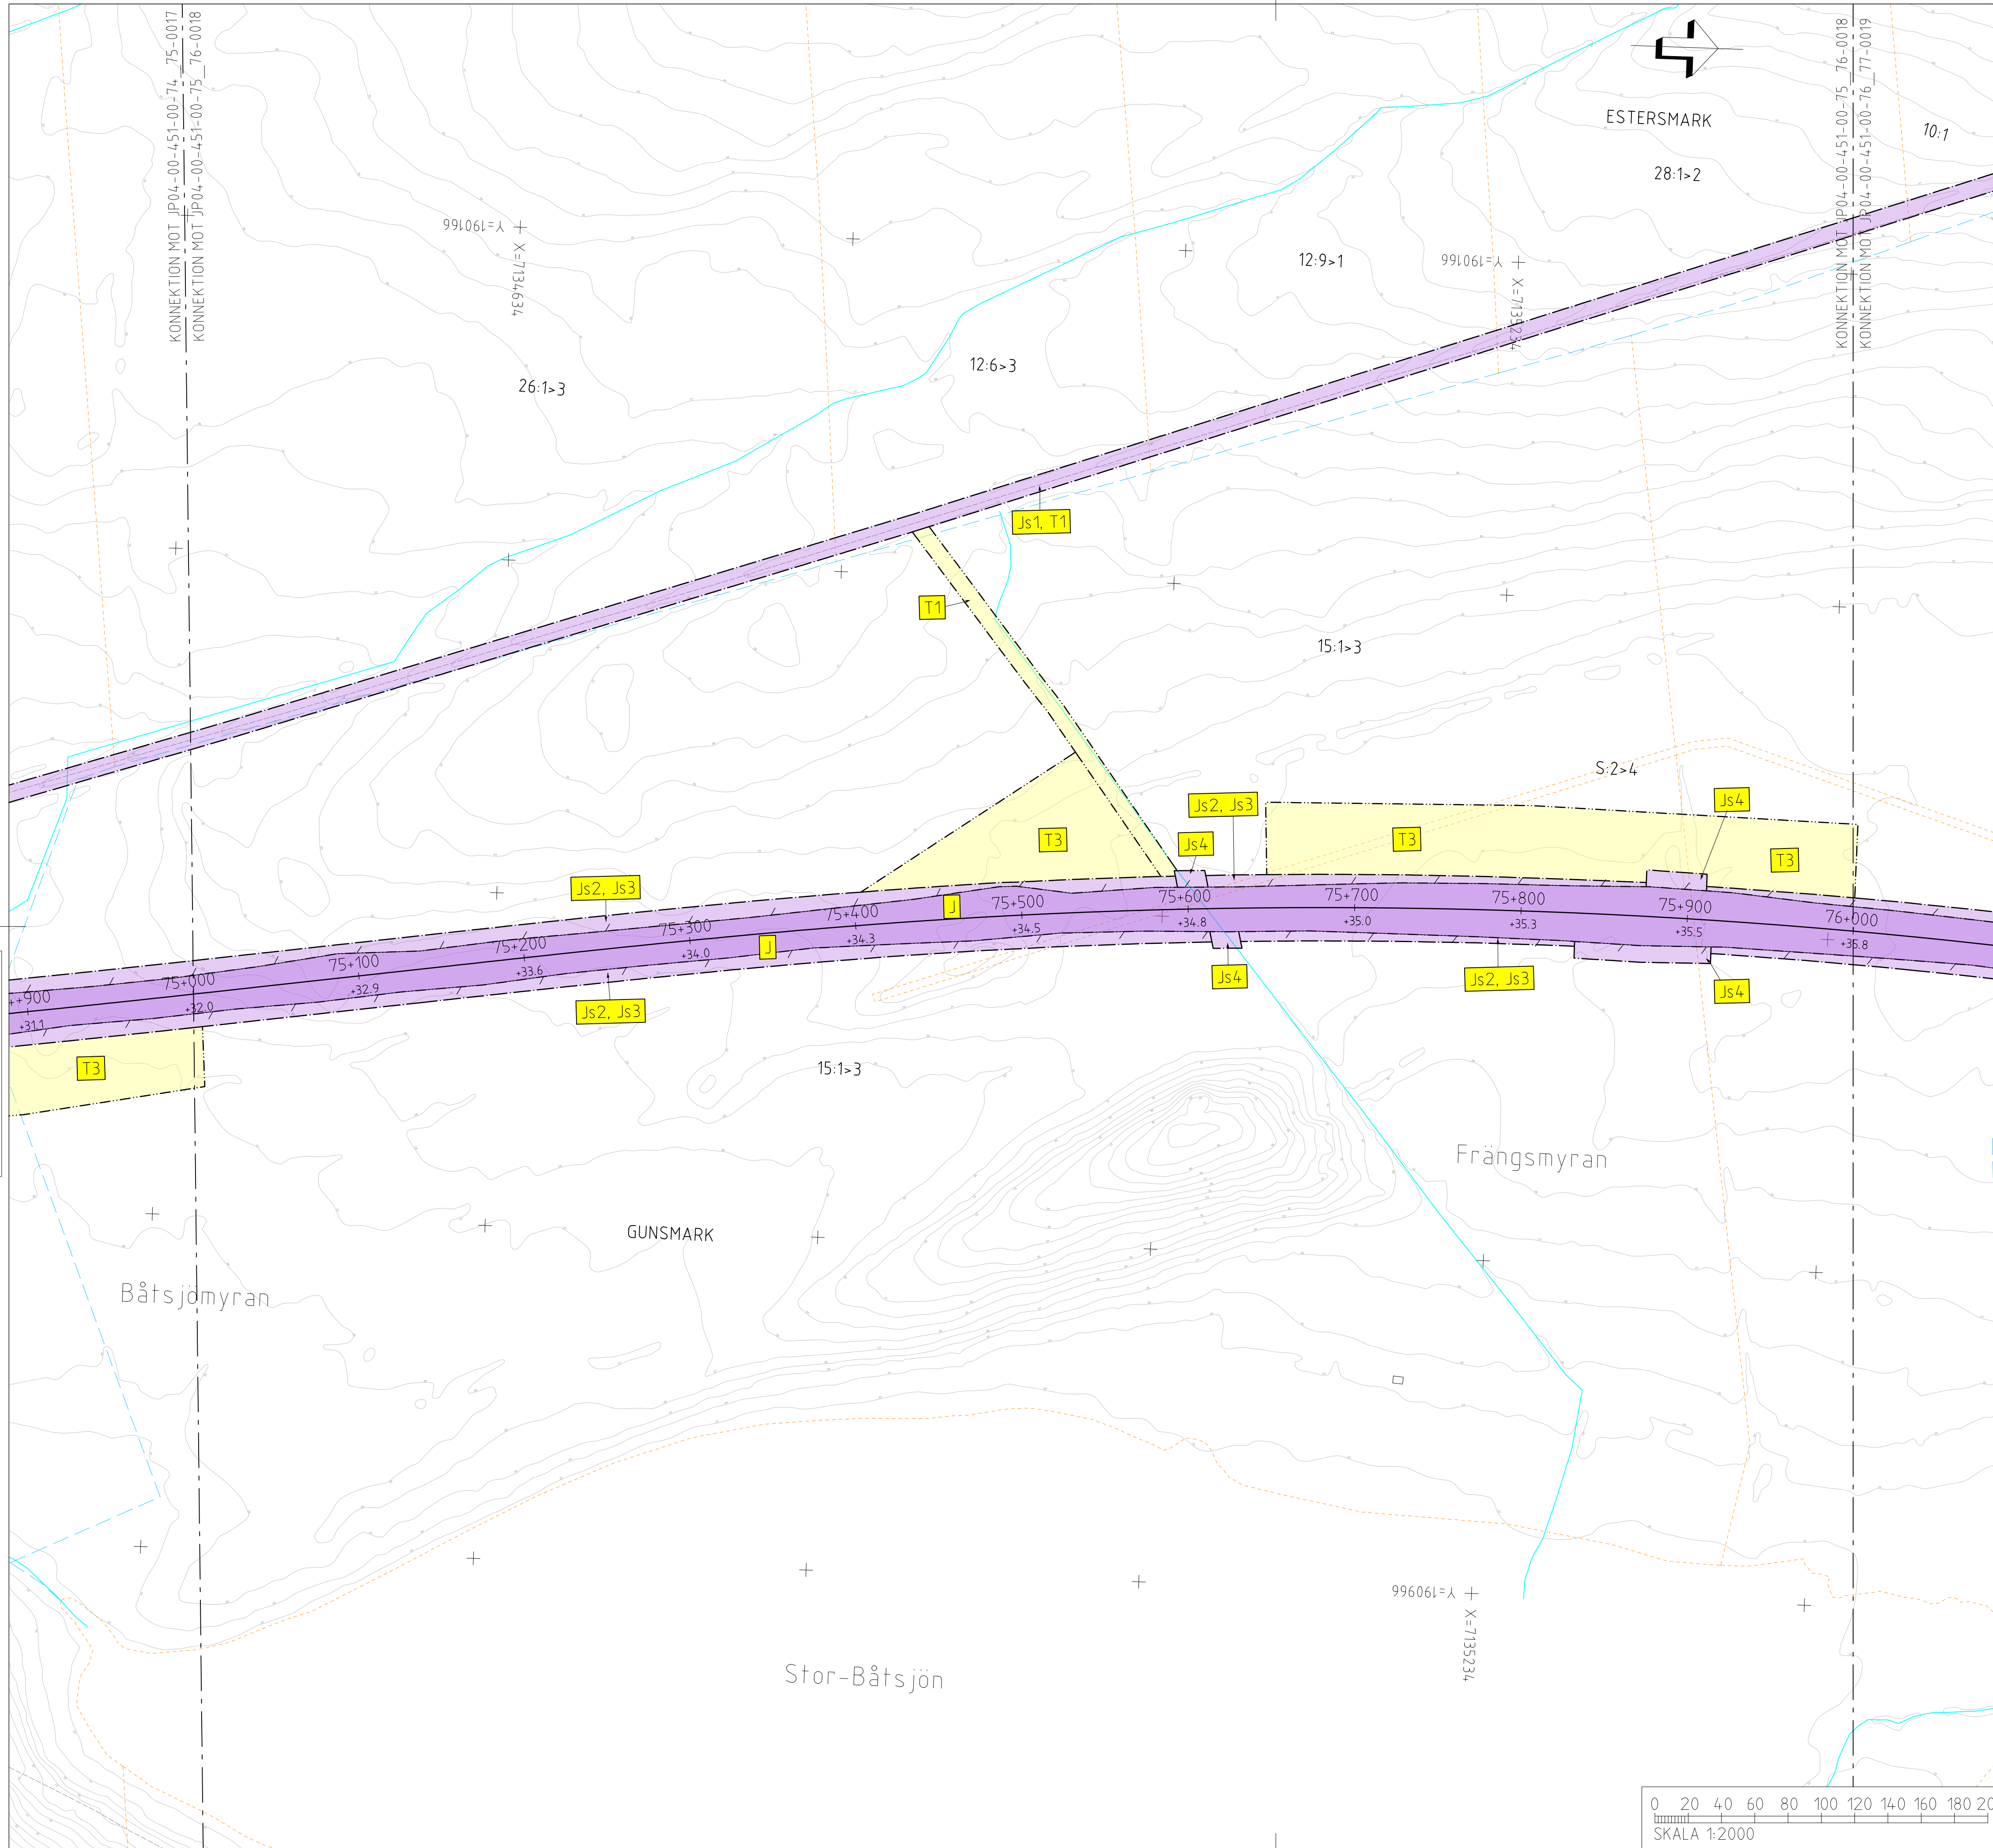

### TECKENFÖRKLARING

KOORDINATSYSTEM  
SYSTEM I PLAN: SWEREF 99 20 15  
SYSTEM I HÖJD: RH 2000

NY ANLÄGGNING

- 0+000 NY JÄRNVÄG, SPÅRMITT, MED LÄNDEMÄTNINGSSTRECK OCH HÖJDSÄTTNING (IRÖK=RÄLSÖVERKANT)
- +0,0 NY VÄXEL
- 0,0 NY VÄG/JUSTERAD VÄG, VÄGBANEKANTER MED LÄNDEMÄTNINGSSTRECK OCH HÖJDSÄTTNING
- 0/000 NYTT STÄNGSEL
- NY JÄRNVÄGSBRÖ /VÄGBRÖ

MARKANSPRÅK

- GRÄNS FÖR JÄRNVÄGSMARK/GRÄNS FÖR VÄGOMRÅDE
- AVGRÄNSNING MELLAN OLIKA TYPER AV MARKANSPRÅK

NY JÄRNVÄGSMARK

- J MED ÄGANDERÄTT
- J.VI MED ÄGANDERÄTT OCH NYTT VÄGOMRÅDE MED INSKRÄNKT VÄGRÄTT

NY JÄRNVÄGSMARK MED SERVITUTSRÄTT

- Js1 FÖR SERVICEVÄG
- Js2 FÖR TRÄDSÄKRING
- Js3 FÖR UNDERHÅLL AV STÄNGSEL
- Js4 FÖR UNDERHÅLL/RENSNING OCH VATTENAVLEDNING
- Js5 FÖR JÄRNVÄGSBRÖ
- Js6 FÖR SIR-MAST
- Js7 FÖR LEDNINGAR
- Js8 FÖR SLÄNT FÖR PASSAGE
- Js9 FÖR UNDERHÅLL/RÖJNING AV PASSAGE
- Js5.VI FÖR JÄRNVÄGSBRÖ OCH VÄGOMRÅDE MED INSKRÄNKT VÄGRÄTT

NYTT VÄGOMRÅDE

- V MED VÄGRÄTT
- VI NYTT VÄGOMRÅDE MED INSKRÄNKT VÄGRÄTT
- VI FÖR UNDERHÅLL/RENSNING OCH VATTENAVLEDNING

TILLFÄLLIG NYTT JÄNDERÄTT I 60 MÅNADER FRÅN DET ATT MARKEN TAGITS I ANSPRÅK

- T1 FÖR BYGGTRAFIK
- T2 FÖR ETABLERING
- T3 FÖR UPPLÄGGNING AV JORD- OCH BERGMASSOR
- T4 FÖR ANLÄGGNINGSARBETE
- T5 FÖR FÖRDRÖJNINGSDAMM
- T6 FÖR UPPLÄGGNING AV TORV

VERKSAMHETER/ÅTGÄRDER SOM UNDANTAS FRÅN FÖRBUD ENLIGT MILJÖBALKEN

FÖRBUDEN SOM AVSER VERKSAMHET ELLER ÅTGÄRD INOM GENERELLT BIOTOPSKYDDOMRÅDE (7:11 12 ST. MB) GÄLLER INTE BYGGANDE AV JÄRNVÄG. BESKRIVNING AV PÅVERKAN PÅ BIOTOPSKYDDSOBJEKT REDOVISAS I JÄRNVÄGSPLANENS PLANBESKRIVNING.

- AVGRÄNSNING AV OMRÅDE MED UNDANTAG FRÅN GENERELLA BIOTOPSKYDD

FÖRBUDEN MOT ÅTGÄRDER INOM STRANDSKYDDOMRÅDE (7:15 MB) GÄLLER INTE VID BYGGANDE AV ALLMÄN VÄG OCH JÄRNVÄG.

- OMRÅDE SOM BERÖRS AV STRANDSKYDD

SKYDDIGHETEN ATT GÖRA ANMÄLAN FÖR SAMRÅD ENLIGT 12:6 MB GÄLLER INTE FÖR DE VERKSAMHETER OCH ÅTGÄRDER SOM BEHOVS FÖR ATT BYGGA JÄRNVÄGEN/VÄGEN OCH SOM FASTSTÄLLS OCH INGÅR I JÄRNVÄGSMARK/VÄGOMRÅDE FÖR ALLMÄN VÄG ELLER OMRÅDE FÖR TILLFÄLLIG NYTT JÄNDERÄTT.

ÖVRIGA BETECKNINGAR

- INDRAGNING AV VÄG FRÅN ALLMÄNT UNDERHÅLL
- BYGGNAD
- VÄGMITT
- NIVÅKURVA MED ANGIVEN HÖJD
- ELLEDNING LUFT
- ELLEDNING MARK
- TRAKTGRÄNS
- FASTIGHETSGRÄNS
- FASTIGHETSBECKNING

FASTIGHETSREDOVISNINGEN ÄR UPPDATERAD 2020-08-19

ANDR. ÄNDRINGEN AVSER	SEN	ANDR. DATUM
TYP AV PLAN	JÄRNVÄGSPLAN	
LEVERANTÖR	AVDELNING	LEVERANS-/ÄNDRINGS-PM
wsp	5371	
	UPPRÄGNSNUMMER	KONSTRUKTIONNUMMER
	10246317	
	TEKNIKOMRÅDE	
	PLANSAMORDNING	
	GRÄNSNINGSTATUS / SYFTE	
	HANDLINGSTYP	
	FASTSTÄLLESEHANDLING	
	ANLÄGGNINGSTYP	
	KILOMETER-METER	BANLEJ
	75+0 - 76+0	14,4
	RITNINGSPROJEKT	
	JP04-00-451-0018	
	BLAD	BLAD
	0018	0019
	ANDR.	


SKALA 1:2000

0 20 40 60 80 100 120 140 160 180 200

id: Jrensare po: fine od: user: name

Övriga ritningar till Trafikverket, projekterade, eller återutgivna  
 beaktas inte som del av denna ritning enligt lag.  
 TRAFIKVERKET



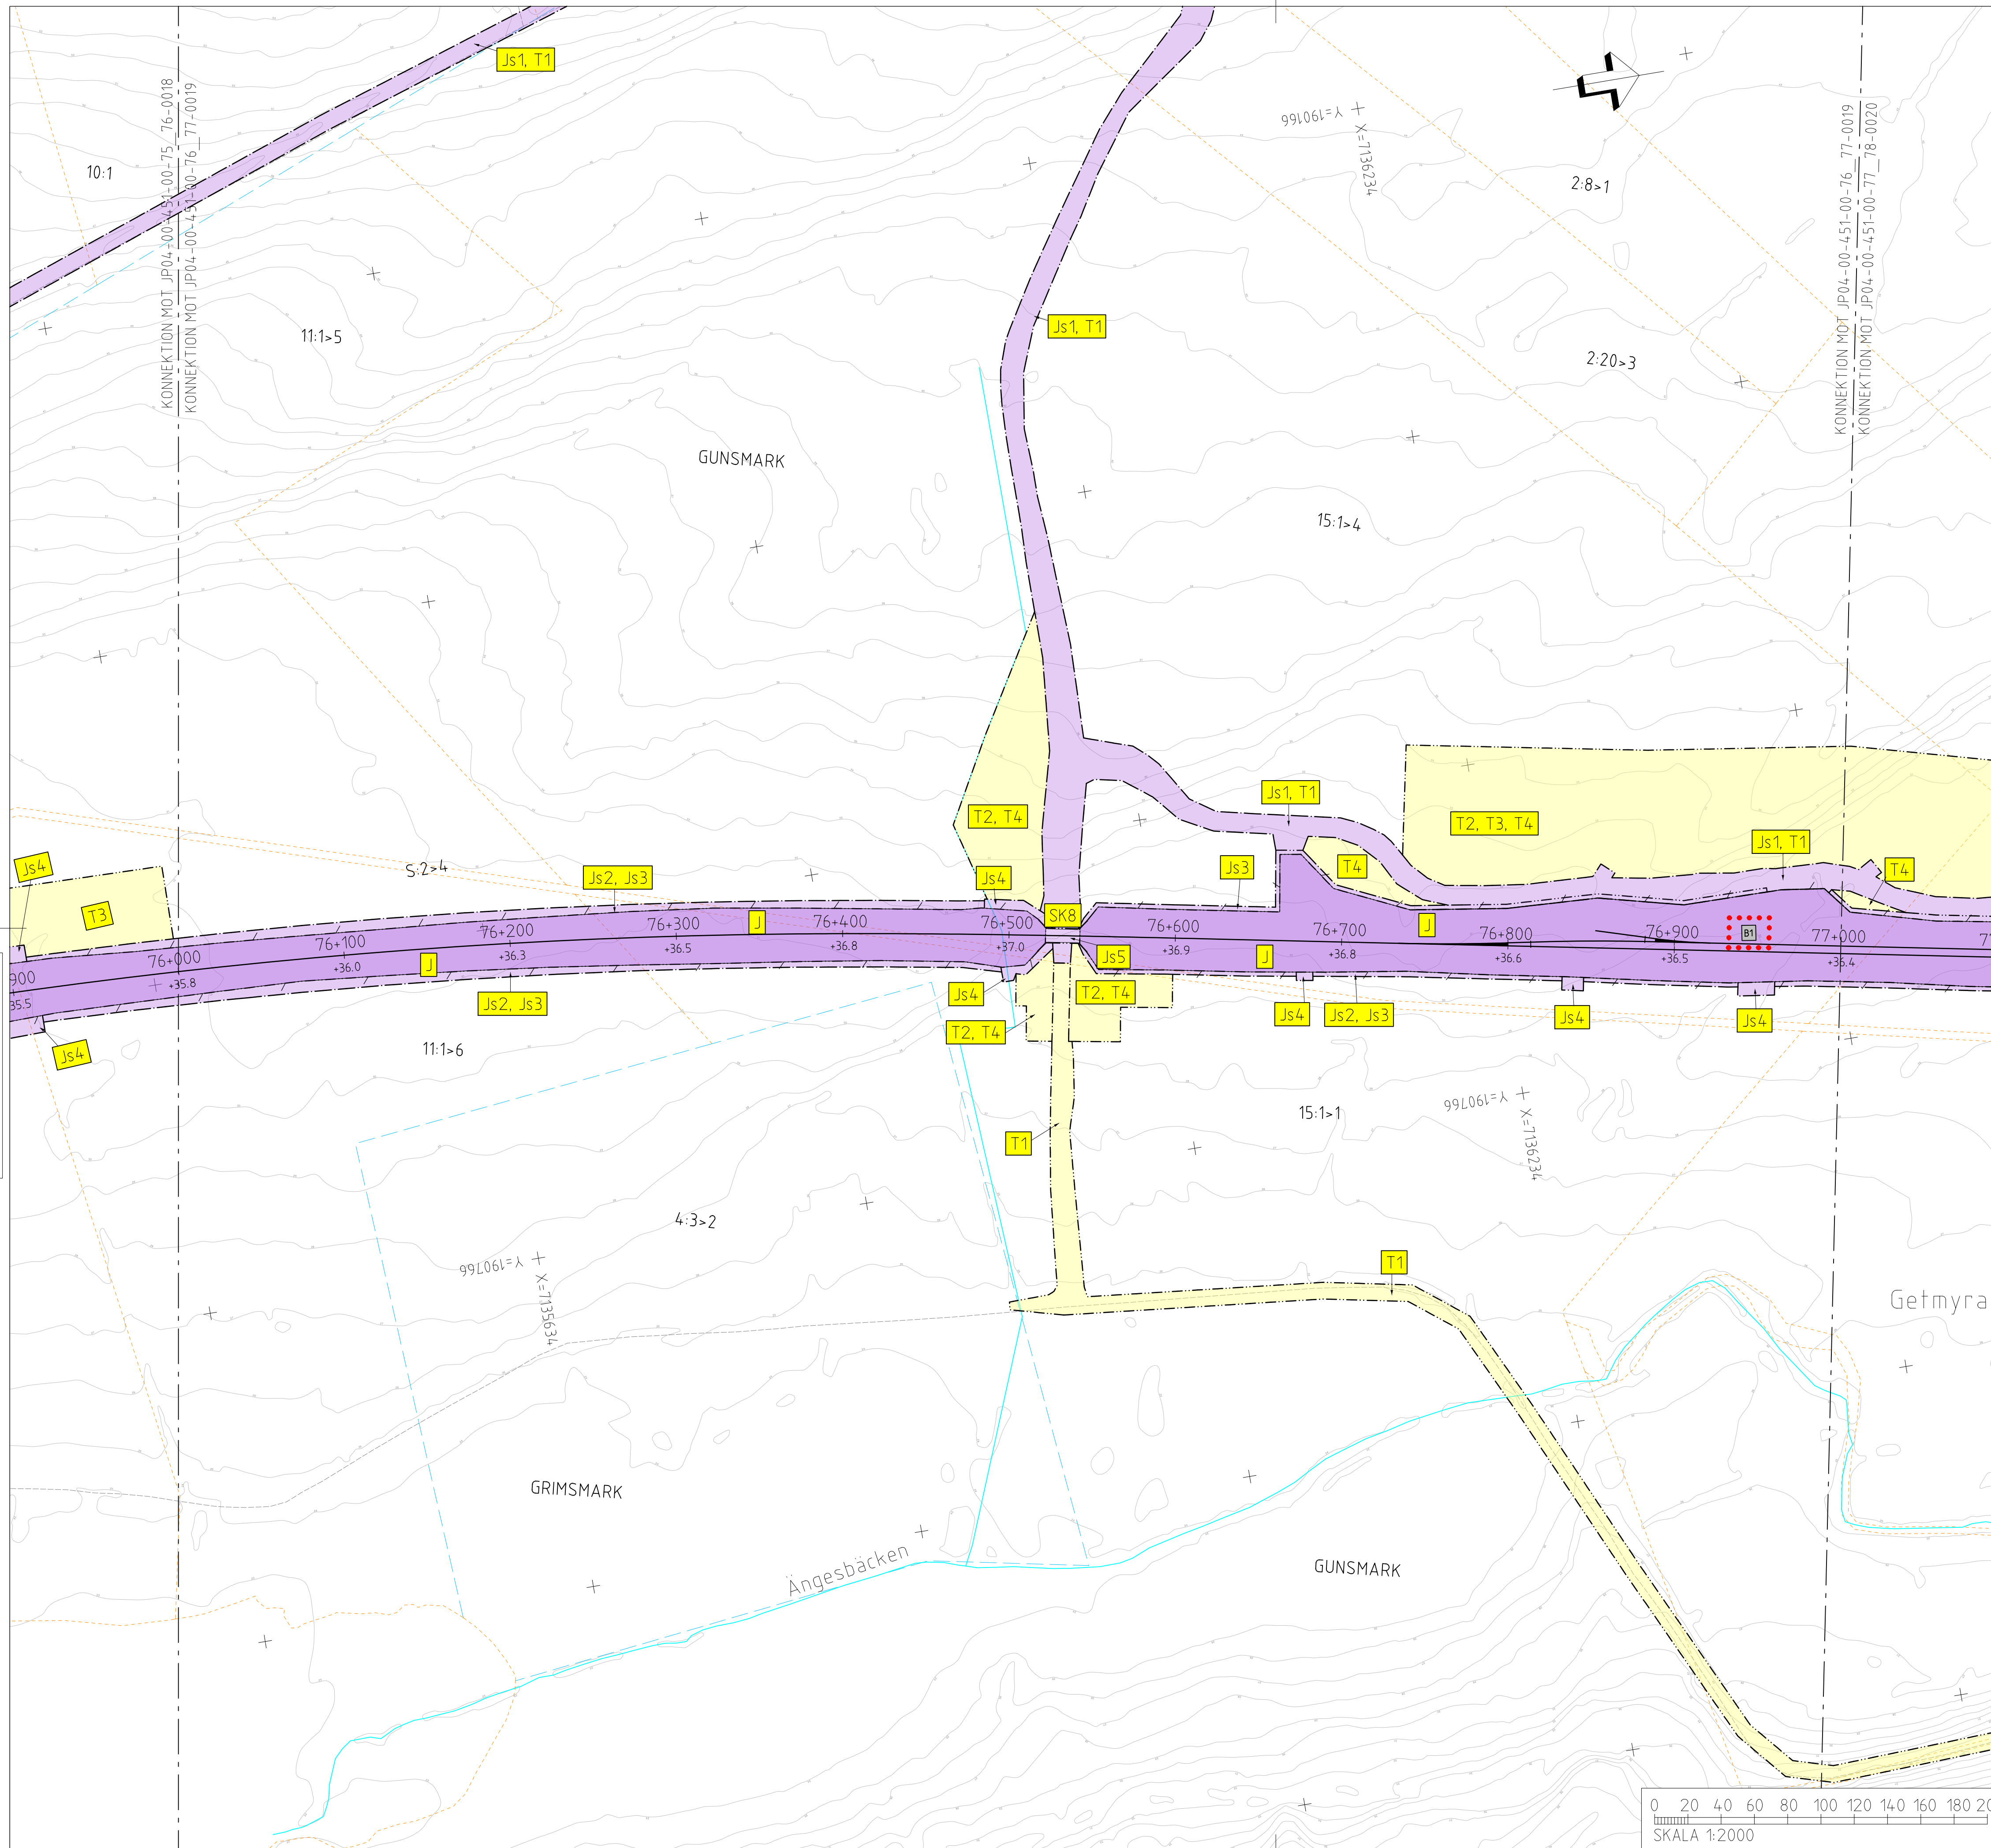

### TECKENFÖRKLARING

KOORDINATSYSTEM  
SYSTEM I PLAN: SWEREF 99 20 15  
SYSTEM I HÖJD: RH 2000

NY ANLÄGGNING

- 0+000 NY JÄRNVÄG, SPÄRMITT, MED LÄNGDMÄTNINGSSTRECK OCH HÖJDSÄTTNING (RÖK-RÄLSÖVERKANT)
- 0+0 NY VÄXEL
- +0+0 NY VÄG/JUSTERAD VÄG, VÄGBÄNKAFTER MED LÄNGDMÄTNINGSSTRECK OCH HÖJDSÄTTNING
- 0/000 NYTT STANGSEL
- NY JÄRNVÄGSBRO /VÄGBRO

MARKANSPRÅK

- GRÄNS FÖR JÄRNVÄGSMARK / GRÄNS FÖR VÄGOMRÅDE
- AVGRÄNSNING MELLAN OLIKA TYPER AV MARKANSPRÅK

NY JÄRNVÄGSMARK

- J MED ÄGANDERÄTT
- J.VI MED ÄGANDERÄTT OCH NYTT VÄGOMRÅDE MED INSKRÄNKT VÄGRÄTT

NY JÄRNVÄGSMARK MED SERVIDTTSRÄTT

- Js1 FÖR SERVICEVÄG
- Js2 FÖR TRÄDSÄKRING
- Js3 FÖR UNDERHÅLL AV STANGSEL
- Js4 FÖR UNDERHÅLL/RENSNING OCH VATTENAVLEDNING
- Js5 FÖR JÄRNVÄGSBRO
- Js6 FÖR SIR-MAST
- Js7 FÖR LEDNINGAR
- Js8 FÖR SLÄNT FÖR PASSAGE
- Js9 FÖR UNDERHÅLL/RÖJNING AV PASSAGE
- Js5.VI FÖR JÄRNVÄGSBRO OCH VÄGOMRÅDE MED INSKRÄNKT VÄGRÄTT

NYTT VÄGOMRÅDE

- V MED VÄGRÄTT
- VI NYTT VÄGOMRÅDE MED INSKRÄNKT VÄGRÄTT
- VI FÖR UNDERHÅLL/RENSNING OCH VATTENAVLEDNING

TILLFÄLLIG NYTT JÄNDERÄTT I 60 MÅNADER FRÅN DET ATT MARKEN TAGITS I ANSPRÅK

- T1 FÖR BYGGTRAFIK
- T2 FÖR ETABLERING
- T3 FÖR UPPLÄGGNING AV JORD- OCH BERGMASSOR
- T4 FÖR ANLÄGGNINGSARBETE
- T5 FÖR FÖRDRÖJNINGSDAMM
- T6 FÖR UPPLÄGGNING AV TORV

VERKSAMHETER/ÅTGÄRDER SOM UNDTANTAS FRÅN FÖRBUD ENLIGT MILJÖBALKEN

FÖRBUDEN SOM AVSER VERKSAMHET ELLER ÅTGÄRD INOM GENERELLT BIODIVERSITÄTSMÅL (7:11 12 ST. MB) GÄLLER INTE BYGGANDE AV JÄRNVÄG. BESKRIVNING AV PÅVERKAN PÅ BIODIVERSITÄTSMÅL REDOVISAS I JÄRNVÄGSPLANENS PLANBESKRIVNING.

- AVGRÄNSNING AV OMRÅDE MED UNDTAG FRÅN GENERELLA BIODIVERSITÄTSMÅL

FÖRBUDEN MOT ÅTGÄRDER INOM STRANDSKYDDSMÅL (7:15 MB) GÄLLER INTE VID BYGGANDE AV ALLMÄN VÄG OCH JÄRNVÄG.

- OMRÅDE SOM BERÖRS AV STRANDSKYDD

SKYLDIGHETEN ATT GÖRA ANMÄLAN FÖR SAMRÅD ENLIGT 12:6 MB GÄLLER INTE FÖR DE VERKSAMHETER OCH ÅTGÄRDER SOM BEHOVS FÖR ATT BYGGA JÄRNVÄG/VÄG OCH SOM FASTSTÄLLS OCH INGÅR I JÄRNVÄGSMARK/VÄGOMRÅDE FÖR ALLMÄN VÄG ELLER OMRÅDE FÖR TILLFÄLLIG NYTTJÄNDERÄTT.

ÖVRIGA BETECKNINGAR

- INDRAGNING AV VÄG FRÅN ALLMÄNT UNDERHÅLL
- BEFINTLIGT
- BYGGNAD
- VÄGMITT
- NIVÅKURVA MED ANGIVEN HÖJD
- ELLEDNING LUFT
- ELLEDNING MARK
- TRAKTGRÄNS
- FASTIGHETSGRÄNS
- FASTIGHETSBECKNING

ÖVRIGA BETECKNINGAR

- TRAKTGRÄNS
- FASTIGHETSGRÄNS
- FASTIGHETSBECKNING

ÅTGÄRDER SOM UNDTANTAS FRÅN KRAV PÅ BYGGLOV

- MARKERING ELLER AVGRÄNSNING AV OMRÅDE DÄR VISSA ÅTGÄRDER UNDTANTAS FRÅN BYGGLOV
- BYGGLOV KRÄVS INTE FÖR TRANSFORMATORSTATIONER

SKYDDÅTGÄRDER OCH FÖRSIKTIGHETSÅTGÄRDER

- MARKERING ELLER AVGRÄNSNING AV SKYDDÅTGÄRDER OCH FÖRSIKTIGHETSÅTGÄRDER
- SK1 LÅGA SPÄRNÄRA SKÄRMAR HÖJD RÖK + 0,73 M (RÖK-RÄLSÖVERKANT)
- SK2 BULLERSKYDDSSKÄRMAR PÅ BRO HÖJD RÖK + 1,2 M (RÖK-RÄLSÖVERKANT)
- SK3 BULLERSKYDDSSKÄRMAR PÅ BRO HÖJD RÖK + 2 M (RÖK-RÄLSÖVERKANT)
- SK4 BULLERSKYDDSSVALLAR HÖJD RÖK + 3 M (RÖK-RÄLSÖVERKANT)
- SK5 ERBJUDANDE OM BULLERSKYDDÅTGÄRD I FORM AV LOKALT SKYDD VID UTEPLATS
- SK6 ERBJUDANDE OM BULLERSKYDDÅTGÄRD I FORM AV FASADÅTGÄRDER
- SK7 PASSAGE FÖR SMÅDJUR OCH MEDELSTORA DJUR
- SK8 PASSAGE FÖR MÄNNISKOR OCH MEDELSTORA DJUR
- SK9 PASSAGE FÖR MÄNNISKOR OCH STORA DJUR

SÄRSKILDA BESLUT SOM TAS I SAMBAND MED JÄRNVÄGSPLAN

- INDRAGNING AV VÄG FRÅN ALLMÄNT UNDERHÅLL
- BEFINTLIGT
- BYGGNAD
- VÄGMITT
- NIVÅKURVA MED ANGIVEN HÖJD
- ELLEDNING LUFT
- ELLEDNING MARK
- TRAKTGRÄNS
- FASTIGHETSGRÄNS
- FASTIGHETSBECKNING

ÖVRIGA BETECKNINGAR


- TRAKTGRÄNS
- FASTIGHETSGRÄNS
- FASTIGHETSBECKNING

FASTIGHETSREDOVISNINGEN ÄR UPPDATERAD 2020-08-19

ANDR. ÄNDRINGEN AVSER	ANDR. DATUM
TYP AV PLAN	
LEVERANTÖR	TEKNISKA
AVDELNING	PLANSAMORDNING
UPPRAGNINGSPRIS	GRANSKNINGSSTATUS / SYFTE
TRAFIKVERKET	NORRBOTNIABANAN
GRANSKAD AV	GRYSSJÖN - YTTERBYN
E. KARLSSON	JP04, ROBERTSFORS - YTTERBYN
E. RIGNELL	PLANKARTA
GRANSKAD AV	SKALA
A-C MALMBERG	1:2000
DATUM	FÖRHÅLL
2021-02-15	A1
SKALA	RITNINGSPAPPER FÖRVALTNING
1:2000	
BLAD	INSTITUTION
0019	0020
ANDR.	

id: \_jerrone



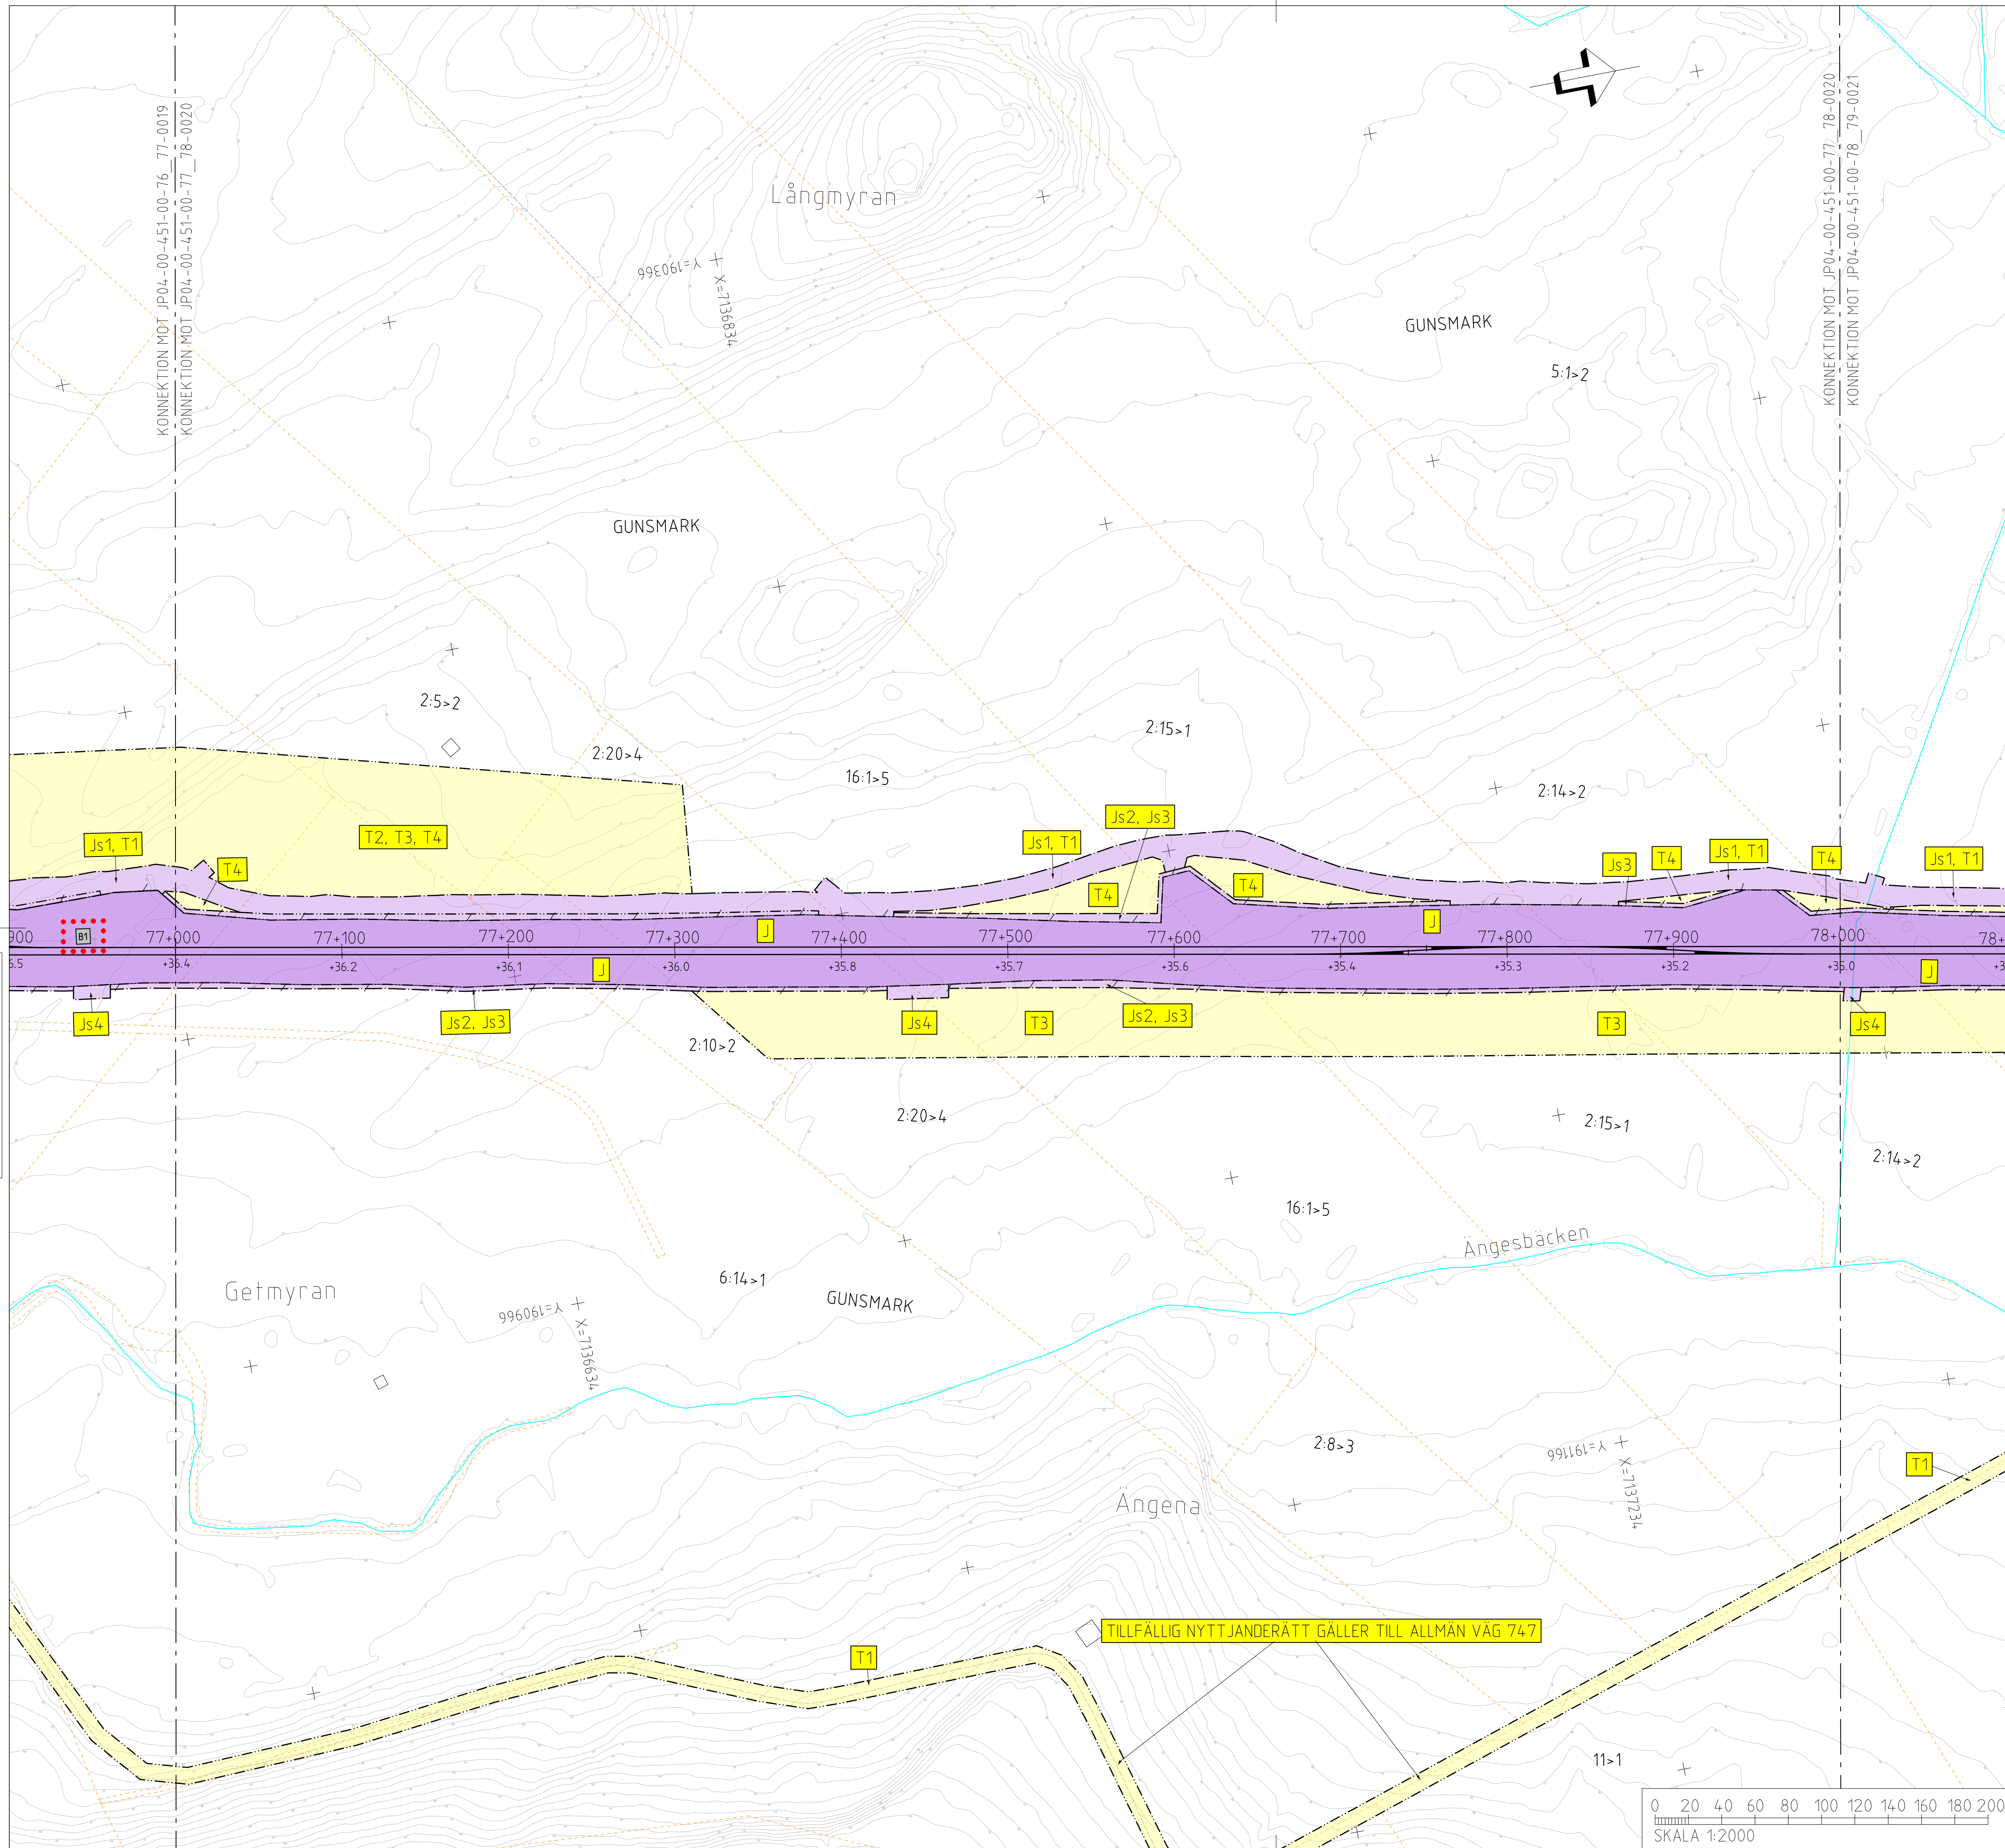

### TECKENFÖRKLARING

KOORDINATSYSTEM  
 SYSTEM I PLAN: SWEREF 99 20 15  
 SYSTEM I HÖJD: RH 2000

NY ANLÄGGNING  
 0+000 NY JÄRNVÄG, SPÄRMTT. MED LÄNDEMÄTNINGSSTRECK OCH HÖJDSÄTTNING (RÖK-RÄLSÖVERKANT)  
 -0+0 NY VÄXL  
 -0+0 NY VÄG/JUSTERAD VÄG, VÄGBANER OCH LÄNDEMÄTNINGSSTRECK OCH HÖJDSÄTTNING  
 0/000 NYTT STÄNGSEL  
 NY JÄRNVÄGSBRO /VÄGBRO  
 MARKANSPRÅK  
 GRÄNS FÖR JÄRNVÄGSMARK / GRÄNS FÖR VÄGOMRÅDE AVGRÄNSNING MELLAN OLIKA TYPER AV MARKANSPRÅK

NY JÄRNVÄGSMARK  
 J MED ÄGANDERÄTT  
 J.VI MED ÄGANDERÄTT OCH NYTT VÄGOMRÅDE MED INSKRÄNKT VÄGRÄTT  
 NY JÄRNVÄGSMARK MED SERVITUTSRÄTT  
 Js1 FÖR SERVICEVÄG  
 Js2 FÖR TRÄDSÄKRING  
 Js3 FÖR UNDERHÅLL AV STÄNGSEL  
 Js4 FÖR UNDERHÅLL/RENSNING OCH VATTENAVLEDNING  
 Js5 FÖR JÄRNVÄGSBRO  
 Js6 FÖR SIR-MAST  
 Js7 FÖR LEDNINGAR  
 Js8 FÖR SLÄNT FÖR PASSAGE  
 Js9 FÖR UNDERHÅLL/RÖJNING AV PASSAGE  
 Js5.VI FÖR JÄRNVÄGSBRO OCH VÄGOMRÅDE MED INSKRÄNKT VÄGRÄTT

NYTT VÄGOMRÅDE  
 V MED VÄGRÄTT  
 NYTT VÄGOMRÅDE MED INSKRÄNKT VÄGRÄTT  
 Vi FÖR UNDERHÅLL/RENSNING OCH VATTENAVLEDNING

TILLFÄLLIG NYTTJÄNDERÄTT I 60 MÅNADER FRÅN DET ATT MARKEN TAGITS I ANSPRÅK  
 T1 FÖR BYGGTRAFIK  
 T2 FÖR ETABLERING  
 T3 FÖR UPPLÄGGNING AV JORD- OCH BERGMASSOR  
 T4 FÖR ANLÄGGNINGSARBETE  
 T5 FÖR FÖRDRÖJNINGSDAMM  
 T6 FÖR UPPLÄGGNING AV TORV

VERKSAMHETER/ÅTGÄRDER SOM UNDANTAS FRÅN FÖRBUD ENLIGT MILJÖBALKEN  
 FÖRBUDEN SOM AVSER VERKSAMHET ELLER ÅTGÄRD INOM GENERELLT BIOTOPSKYDDOMRÅDE (7:11 12 ST. MB) GÄLLER INTE BYGGANDE AV JÄRNVÄG  
 BESKRIVNING AV PÅVERKAN PÅ BIOTOPSKYDDOBJEKT REDOVISAS I JÄRNVÄGSPLANENS PLANBESKRIVNING.  
 ● AVGRÄNSNING AV OMRÅDE MED UNDANTAG FRÅN GENERELLA BIOTOPSKYDD  
 FÖRBUDEN MOT ÅTGÄRDER INOM STRANDSKYDDOMRÅDE (7:15 MB) GÄLLER INTE VID BYGGANDE AV ALLMÄN VÄG OCH JÄRNVÄG.  
 OMRÅDE SOM BERÖRS AV STRANDSKYDD

SKYDDIGHETEN ATT GÖRA ANMÄLAN FÖR SAMRÅD ENLIGT 12:6 MB GÄLLER INTE FÖR DE VERKSAMHETER OCH ÅTGÄRDER SOM BEHOVS FÖR ATT BYGGA JÄRNVÄG/VÄG OCH SOM FASTSTÄLLS OCH INGÅR I JÄRNVÄGSMARK/VÄGOMRÅDE FÖR ALLMÄN VÄG ELLER OMRÅDE FÖR TILLFÄLLIG NYTTJÄNDERÄTT.

ÅTGÄRDER SOM UNDANTAS FRÅN KRAV PÅ BYGGLOV  
 ● MARKERING ELLER AVGRÄNSNING AV OMRÅDE DÄR VISSA ÅTGÄRDER UNDANTAS FRÅN BYGGLOV  
 B1 BYGGLOV KRÄVS INTE FÖR TRANSFORMATORSTATIONER

SKYDDÅTGÄRDER OCH FÖRSIKTIGHETSÅTGÄRDER  
 ● MARKERING ELLER AVGRÄNSNING AV SKYDDÅTGÄRDER OCH FÖRSIKTIGHETSÅTGÄRDER  
 SK1 LÅGA SPÄRNÄRA SKÄRMAR HÖJD RÖK + 0,73 M (RÖK-RÄLSÖVERKANT)  
 SK2 BULLERSKYDDSSKÄRMAR PÅ BRO HÖJD RÖK + 1,2 M (RÖK-RÄLSÖVERKANT)  
 SK3 BULLERSKYDDSSKÄRMAR PÅ BRO HÖJD RÖK + 2 M (RÖK-RÄLSÖVERKANT)  
 SK4 BULLERSKYDDSSVALLAR HÖJD RÖK + 3 M (RÖK-RÄLSÖVERKANT)  
 SK5 ERBJUDANDE OM BULLERSKYDDÅTGÄRD I FORM AV LOKALT SKYDD VID UTEPLÅTS  
 SK6 ERBJUDANDE OM BULLERSKYDDÅTGÄRD I FORM AV FASADÅTGÄRDER  
 SK7 PASSAGE FÖR SMÅDJUR OCH MEDELSTORA DJUR  
 SK8 PASSAGE FÖR MÄNNISKOR OCH MEDELSTORA DJUR  
 SK9 PASSAGE FÖR MÄNNISKOR OCH STÖRA DJUR

SÄRSKILDA BESLUT SOM TAS I SAMBAND MED JÄRNVÄGSPLAN  
 X X INDRAGNING AV VÄG FRÅN ALLMÄNT UNDERHÅLL  
 BEFINTLIGT  
 BYGGNAD  
 VÄGMITT  
 20 NIVÅKURVA MED ANGIVEN HÖJD  
 ELLEDNING LUFT  
 ELLEDNING MARK

ÖVRIGA BETECKNINGAR  
 --- TRAKTGRÄNS  
 --- FASTIGHETSGRÄNS  
 2:1 FASTIGHETSBECKNING

FASTIGHETSREDOVISNINGEN ÄR UPPDATERAD 2020-08-19

ANDR. ÄNDRINGEN AVSER  
 TYP AV PLAN  
 LEVERANTÖR  
 AVDELNING  
 UPPDRAGSNUMMER  
 LEVERANS/ÄNDRINGS-PR  
 KONSTRUKTIONSPER  
 TENOROMRÅDE  
 PLANSAMORDNING  
 GRANSKNINGSSTATUS / SYFTE  
 HANDELSTYP  
 FASTSTÄLLESHANDLING  
 ANLÄGGNINGSTYP  
 KLONTERMETER  
 77-0 - 78+0  
 RÄCKL. 14,4  
 RITNINGSPER PROJEKT  
 JP04-00-451-0020  
 BLAD  
 0020  
 NÄSTA BLAD  
 0021  
 ANDR.

JÄRNVÄGSPLAN  
 NORRBOTNIABANAN  
 GRYSSJÖN - YTTERBYN  
 JP04, ROBERTSFORS - YTTERBYN  
 PLANKARTA  
 SKALA 1:2000  
 FÖRHÅLLNING  
 A1  
 RITNINGSPER FÖRVALTNING  
 DATUM  
 2021-02-15


TRAFIKVERKET  
 SKARAD AV E. KARLSSON  
 GRANSKAD AV E. RIGNELL  
 GODKÄND AV A.-C. MALMBERG

0 20 40 60 80 100 120 140 160 180 200  
 SKALA 1:2000

id:temname

Detta tecken är Trafikverkets ägande. All obehörig  
 kopiering eller spridning av detta tecken är straffbar enligt lag.  
 TRAFIKVERKET



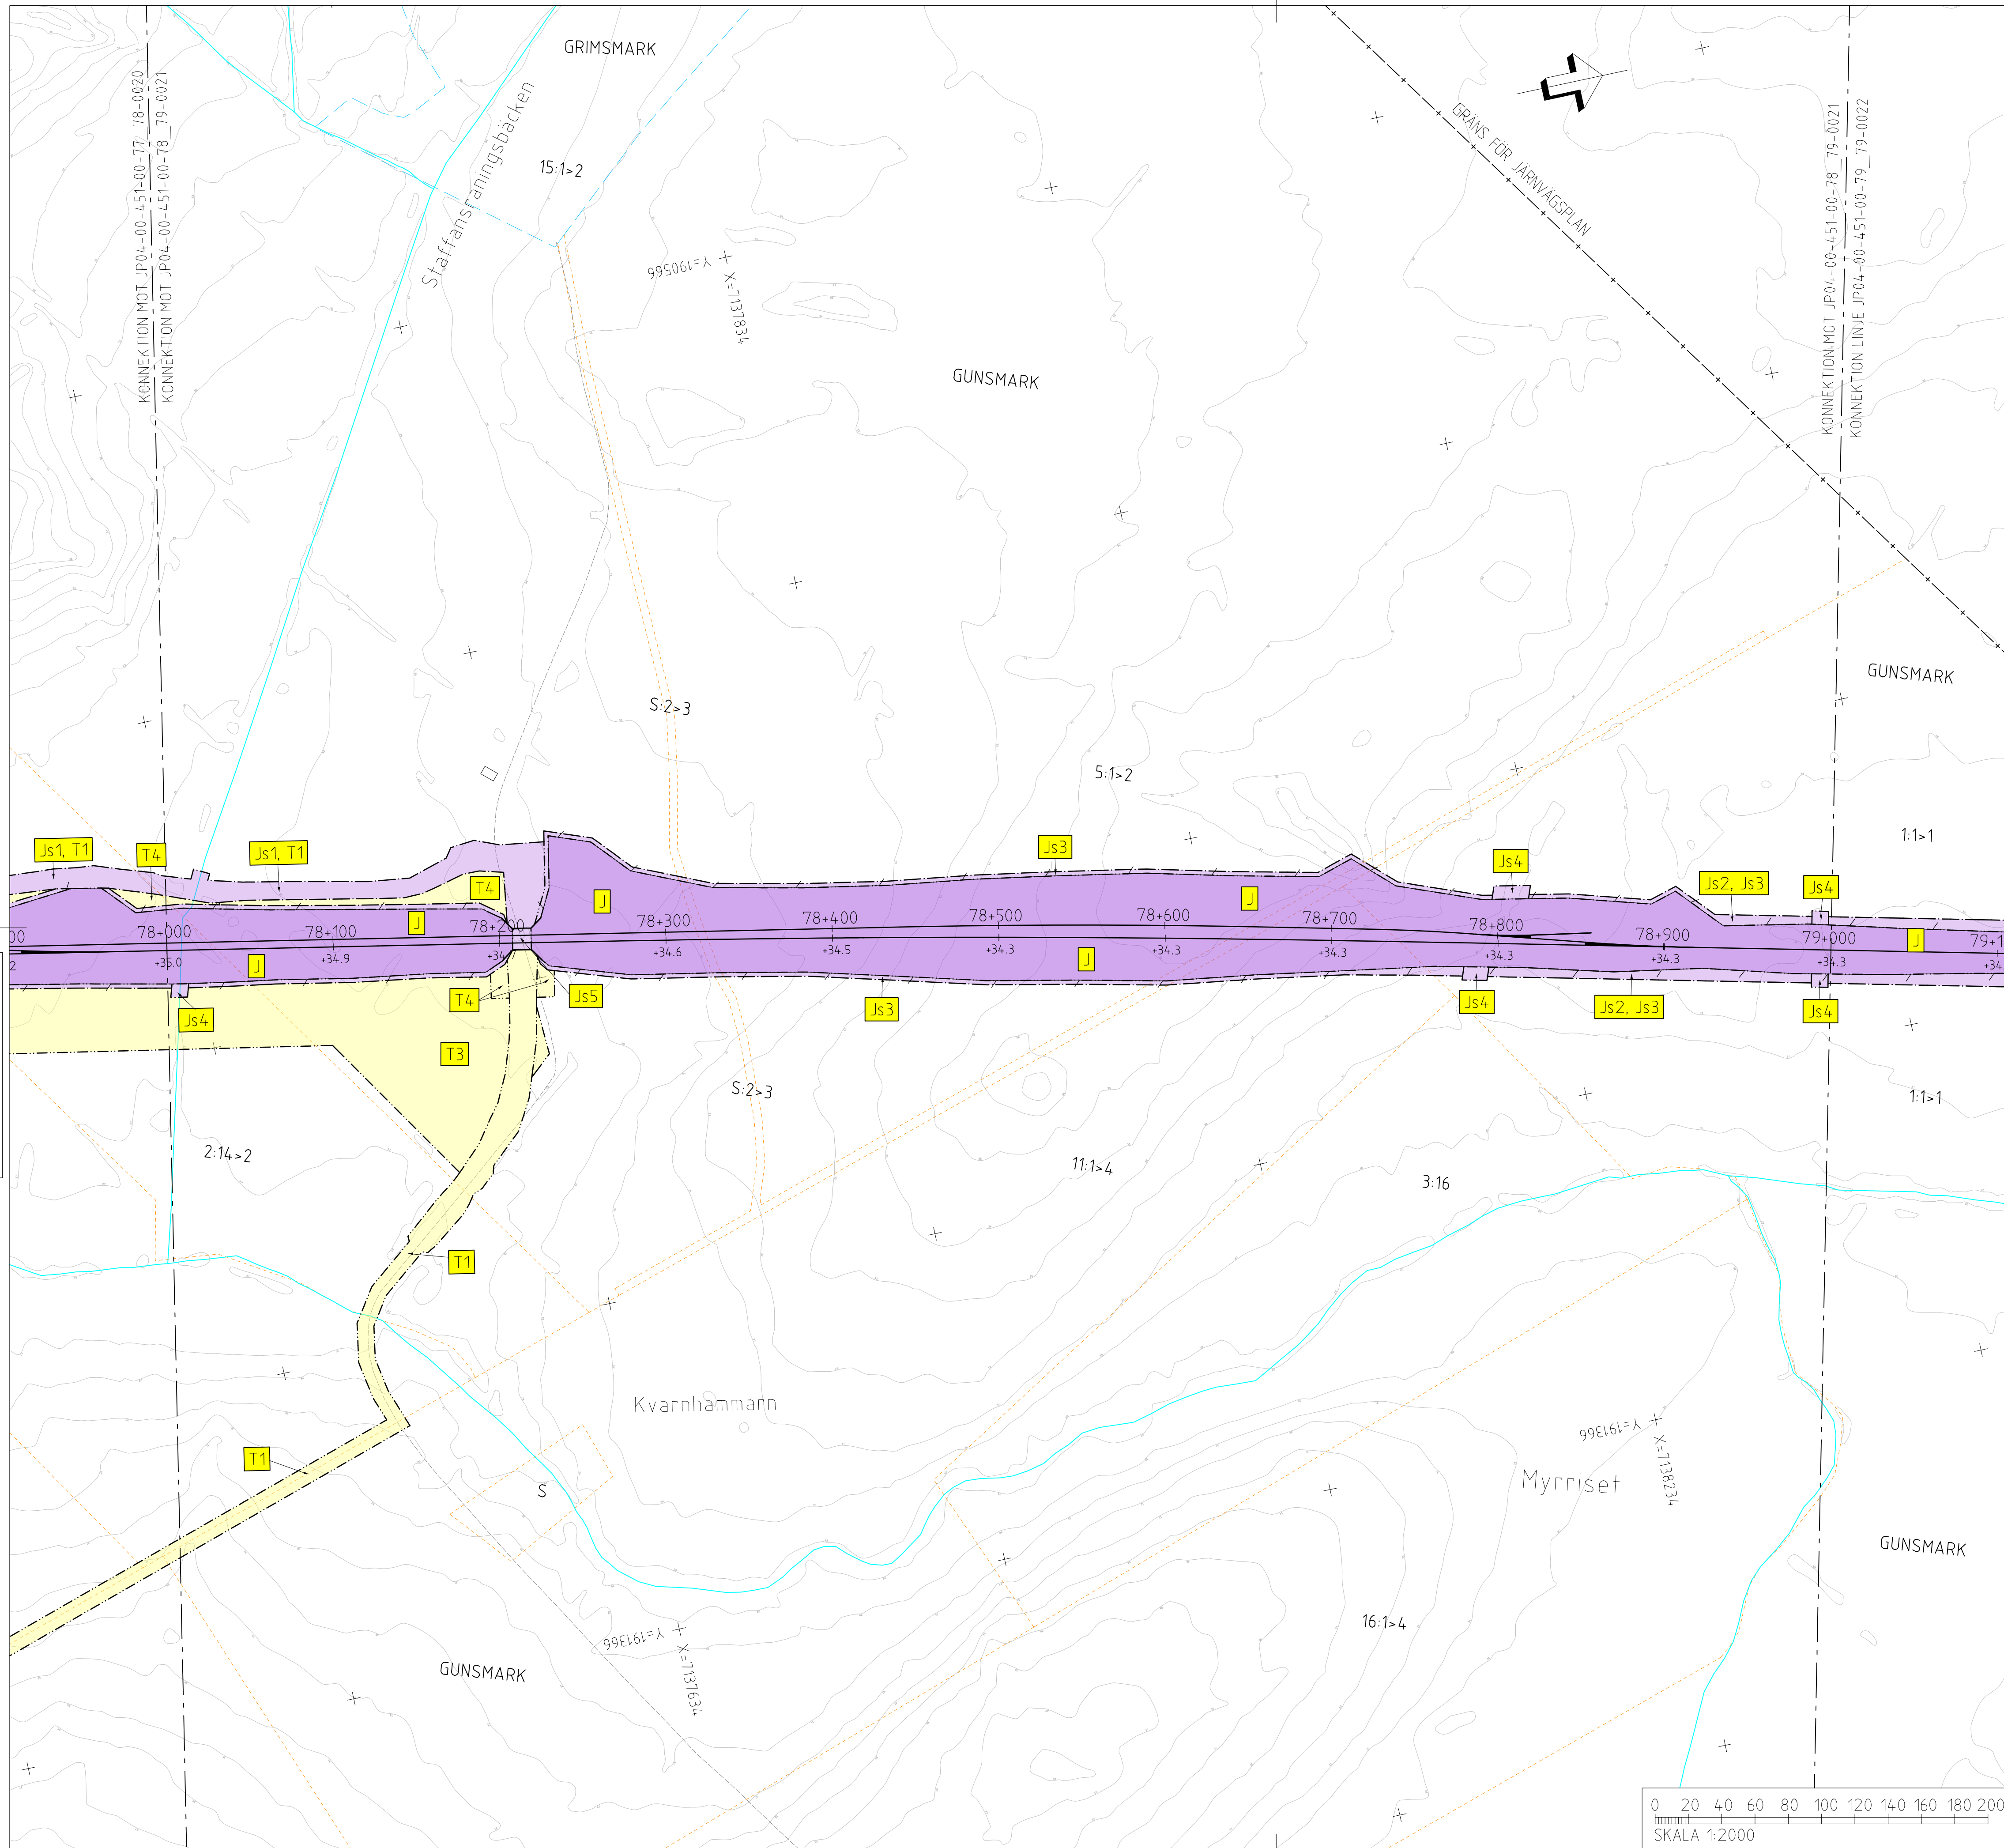

### TECKENFÖRKLARING

**KOORDINATSYSTEM**  
 SYSTEM I PLAN: SWEREF 99 20 15  
 SYSTEM I HÖJD: RH 2000

**NY ANLÄGGNING**  
 0+000 NY JÄRNVÄG, SPÄRMITT, MED LÄNGDMÄTNINGSSTRECK OCH HÖJDSÄTTNING (RÖK-RÄLSÖVERKANT)  
 +0,0 NY VÄXEL  
 -0,0 NY VÄG/JUSTERAD VÄG, VÄGBANEKANTER MED LÄNGDMÄTNINGSSTRECK OCH HÖJDSÄTTNING  
 0/000 NYTT STÄNGSEL

**MARKANSPRÅK**  
 GRÄNS FÖR JÄRNVÄGSMARK/  
 GRÄNS FÖR VÄGOMRÅDE  
 AVGRÄNSNING MELLAN OLIKA TYPER AV MARKANSPRÅK

**NY JÄRNVÄGSMARK**  
 J MED ÄGANDERÄTT  
 JVI MED ÄGANDERÄTT OCH NYTT VÄGOMRÅDE MED INSKRÄNKT VÄGRÄTT

**NY JÄRNVÄGSMARK MED SERVITUTSRÄTT**  
 Js1 FÖR SERVICEVÄG  
 Js2 FÖR TRÄDSÄKRING  
 Js3 FÖR UNDERHÅLL AV STÄNGSEL  
 Js4 FÖR UNDERHÅLL/RENSNING OCH VATTENAVLEDNING  
 Js5 FÖR JÄRNVÄGSBRO  
 Js6 FÖR SIR-MAST  
 Js7 FÖR LEDNINGAR  
 Js8 FÖR SLÄNT FÖR PASSAGE  
 Js9 FÖR UNDERHÅLL/RÖJNING AV PASSAGE  
 Js5, Vi FÖR JÄRNVÄGSBRO OCH VÄGOMRÅDE MED INSKRÄNKT VÄGRÄTT

**NYTT VÄGOMRÅDE**  
 V MED VÄGRÄTT

**NYTT VÄGOMRÅDE MED INSKRÄNKT VÄGRÄTT**  
 Vi FÖR UNDERHÅLL/RENSNING OCH VATTENAVLEDNING

**TILLFÄLLIG NYTTJÄNDERÄTT I 60 MÅNADER FRÅN DET ATT MARKEN TAGITS I ANSPRÅK**  
 T1 FÖR BYGGTRAFIK  
 T2 FÖR ETABLERING  
 T3 FÖR UPPLÄGGNING AV JORD- OCH BERGMASSOR  
 T4 FÖR ANLÄGGNINGSARBETE  
 T5 FÖR FÖRÖRJNINGSDAMM  
 T6 FÖR UPPLÄGGNING AV TORV

**VERKSAMHETER/ÅTGÄRDER SOM UNDTAS FRÅN FÖRBUD ENLIGT MILJÖBALKEN**  
 FÖRBUDEN SOM AVSER VERKSAMHET ELLER ÅTGÄRD INOM GENERELLT BIOTOPSKYDDOMRÅDE (7-11 12 ST. MB) GÄLLER INTE BYGGANDE AV JÄRNVÄG. BESKRIVNING AV PÅVERKAN PÅ BIOTOPSKYDDOBJEKT REDOVISAS I JÄRNVÄGSPLANENS PLANBESKRIVNING.

● ● ● ● ● AVGRÄNSNING AV OMRÅDE MED UNDTAG FRÅN GENERELLA BIOTOPSKYDD

FÖRBUDEN MOT ÅTGÄRDER INOM STRANDSKYDDOMRÅDE (7:15 MB) GÄLLER INTE VID BYGGANDE AV ALLMÄN VÄG OCH JÄRNVÄG.

▨ OMRÅDE SOM BERÖRS AV STRANDSKYDD

SKYLDIGHETEN ATT GÖRA ANMÄLAN FÖR SAMRÅD ENLIGT 12:6 MB GÄLLER INTE FÖR DE VERKSAMHETER OCH ÅTGÄRDER SOM BEHOVS FÖR ATT BYGGA JÄRNVÄG/VÄG OCH SOM FASTSTÄLLS OCH INGÅR I JÄRNVÄGSMARK/VÄGOMRÅDE FÖR ALLMÄN VÄG ELLER OMRÅDE FÖR TILLFÄLLIG NYTTJÄNDERÄTT.

**ÅTGÄRDER SOM UNDTAS FRÅN KRAV PÅ BYGGLOV**  
 ● ● ● ● ● MARKERING ELLER AVGRÄNSNING AV OMRÅDE DÄR VISSA ÅTGÄRDER UNDTAS FRÅN BYGGLOV  
 B1 BYGGLOV KRÄVS INTE FÖR TRANSFORMATORSTATIONER

**SKYDDÅTGÄRDER OCH FÖRSIKTIGHETSMÅTT**  
 ● ● ● ● ● MARKERING ELLER AVGRÄNSNING AV SKYDDÅTGÄRDER OCH FÖRSIKTIGHETSMÅTT  
 SK1 LÅGA SPÄRNÄRA SKÄRMAR HÖJD RÖK + 0,73 M (RÖK-RÄLSÖVERKANT)  
 SK2 BULLERSKYDDSSKÄRMAR PÅ BRO HÖJD RÖK + 1,2 M (RÖK-RÄLSÖVERKANT)  
 SK3 BULLERSKYDDSSKÄRMAR PÅ BRO HÖJD RÖK + 2 M (RÖK-RÄLSÖVERKANT)  
 SK4 BULLERSKYDDSSVALLAR HÖJD RÖK + 3 M (RÖK-RÄLSÖVERKANT)  
 SK5 ERBJUDANDE OM BULLERSKYDDÅTGÄRD I FORM AV LOKALT SKYDD VID UTEPLATS  
 SK6 ERBJUDANDE OM BULLERSKYDDÅTGÄRD I FORM AV FASADÅTGÄRDER  
 SK7 PASSAGE FÖR SMÅDJUR OCH MEDELSTORA DJUR  
 SK8 PASSAGE FÖR MÄNNISKOR OCH MEDELSTORA DJUR  
 SK9 PASSAGE FÖR MÄNNISKOR OCH STÖRA DJUR

**SÄRSKILDA BESLUT SOM TAS I SAMBAND MED JÄRNVÄGSPLAN**  
 X X INDRAGNING AV VÄG FRÅN ALLMÄNT UNDERHÅLL

**BEFINTLIGT**  
 □ BYGGNAD  
 - - - - - VÄGMITT  
 20 NIVÅKURVA MED ANGIVEN HÖJD  
 - - - - - ELLEDNING LUFT  
 - - - - - ELLEDNING MARK


**ÖVRIGA BETECKNINGAR**  
 - - - - - TRAKTGRÄNS  
 - - - - - FASTIGHETSGRÄNS  
 2:1 FASTIGHETSBECKENING

**FASTIGHETSREDOVISNINGEN ÄR UPPDATERAD 2020-08-19**


ANDR. ÄNDRINGEN AVSER	TEKNISKT	ANDR. DATUM
TTYP AV PLAN	<b>JÄRNVÄGSPLAN</b>	
LEVERANTÖR	AVDELNING	TEKNOLOGI
<b>wsp</b>	5371	PLANSAMORDNING
	UPPRAGNINGSPRIS	GRÄNSSTATUS / SYFTE
	10246317	
<b>TRAFIKVERKET</b>	<b>NORRBOTNIABANAN</b>	
SKAPAD AV	GRYSSJÖN - YTTTERBYN	
E. KARLSSON	JP04, ROBERTSFORS - YTTTERBYN	
GRANSKAD AV	PLANKARTA	
E. RIGNELL	SKALA	
A-C MALMBERG	1:2000	
DATUM	FORMAT	RTINGSGRUPPER FÖRVALTNING
2021-02-15	A1	
BLAD	INSTIT. BLAD	ANDR.
0021	0022	

sta\_merone plottime

Detta ritning är Trafikverkets egendom. All obehörig  
 begäran om ritningens återgivning eller utlåning  
 förbehålles.

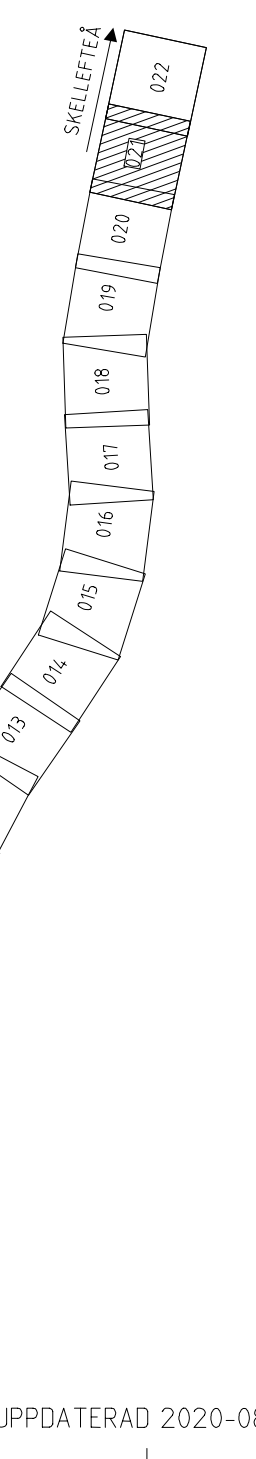



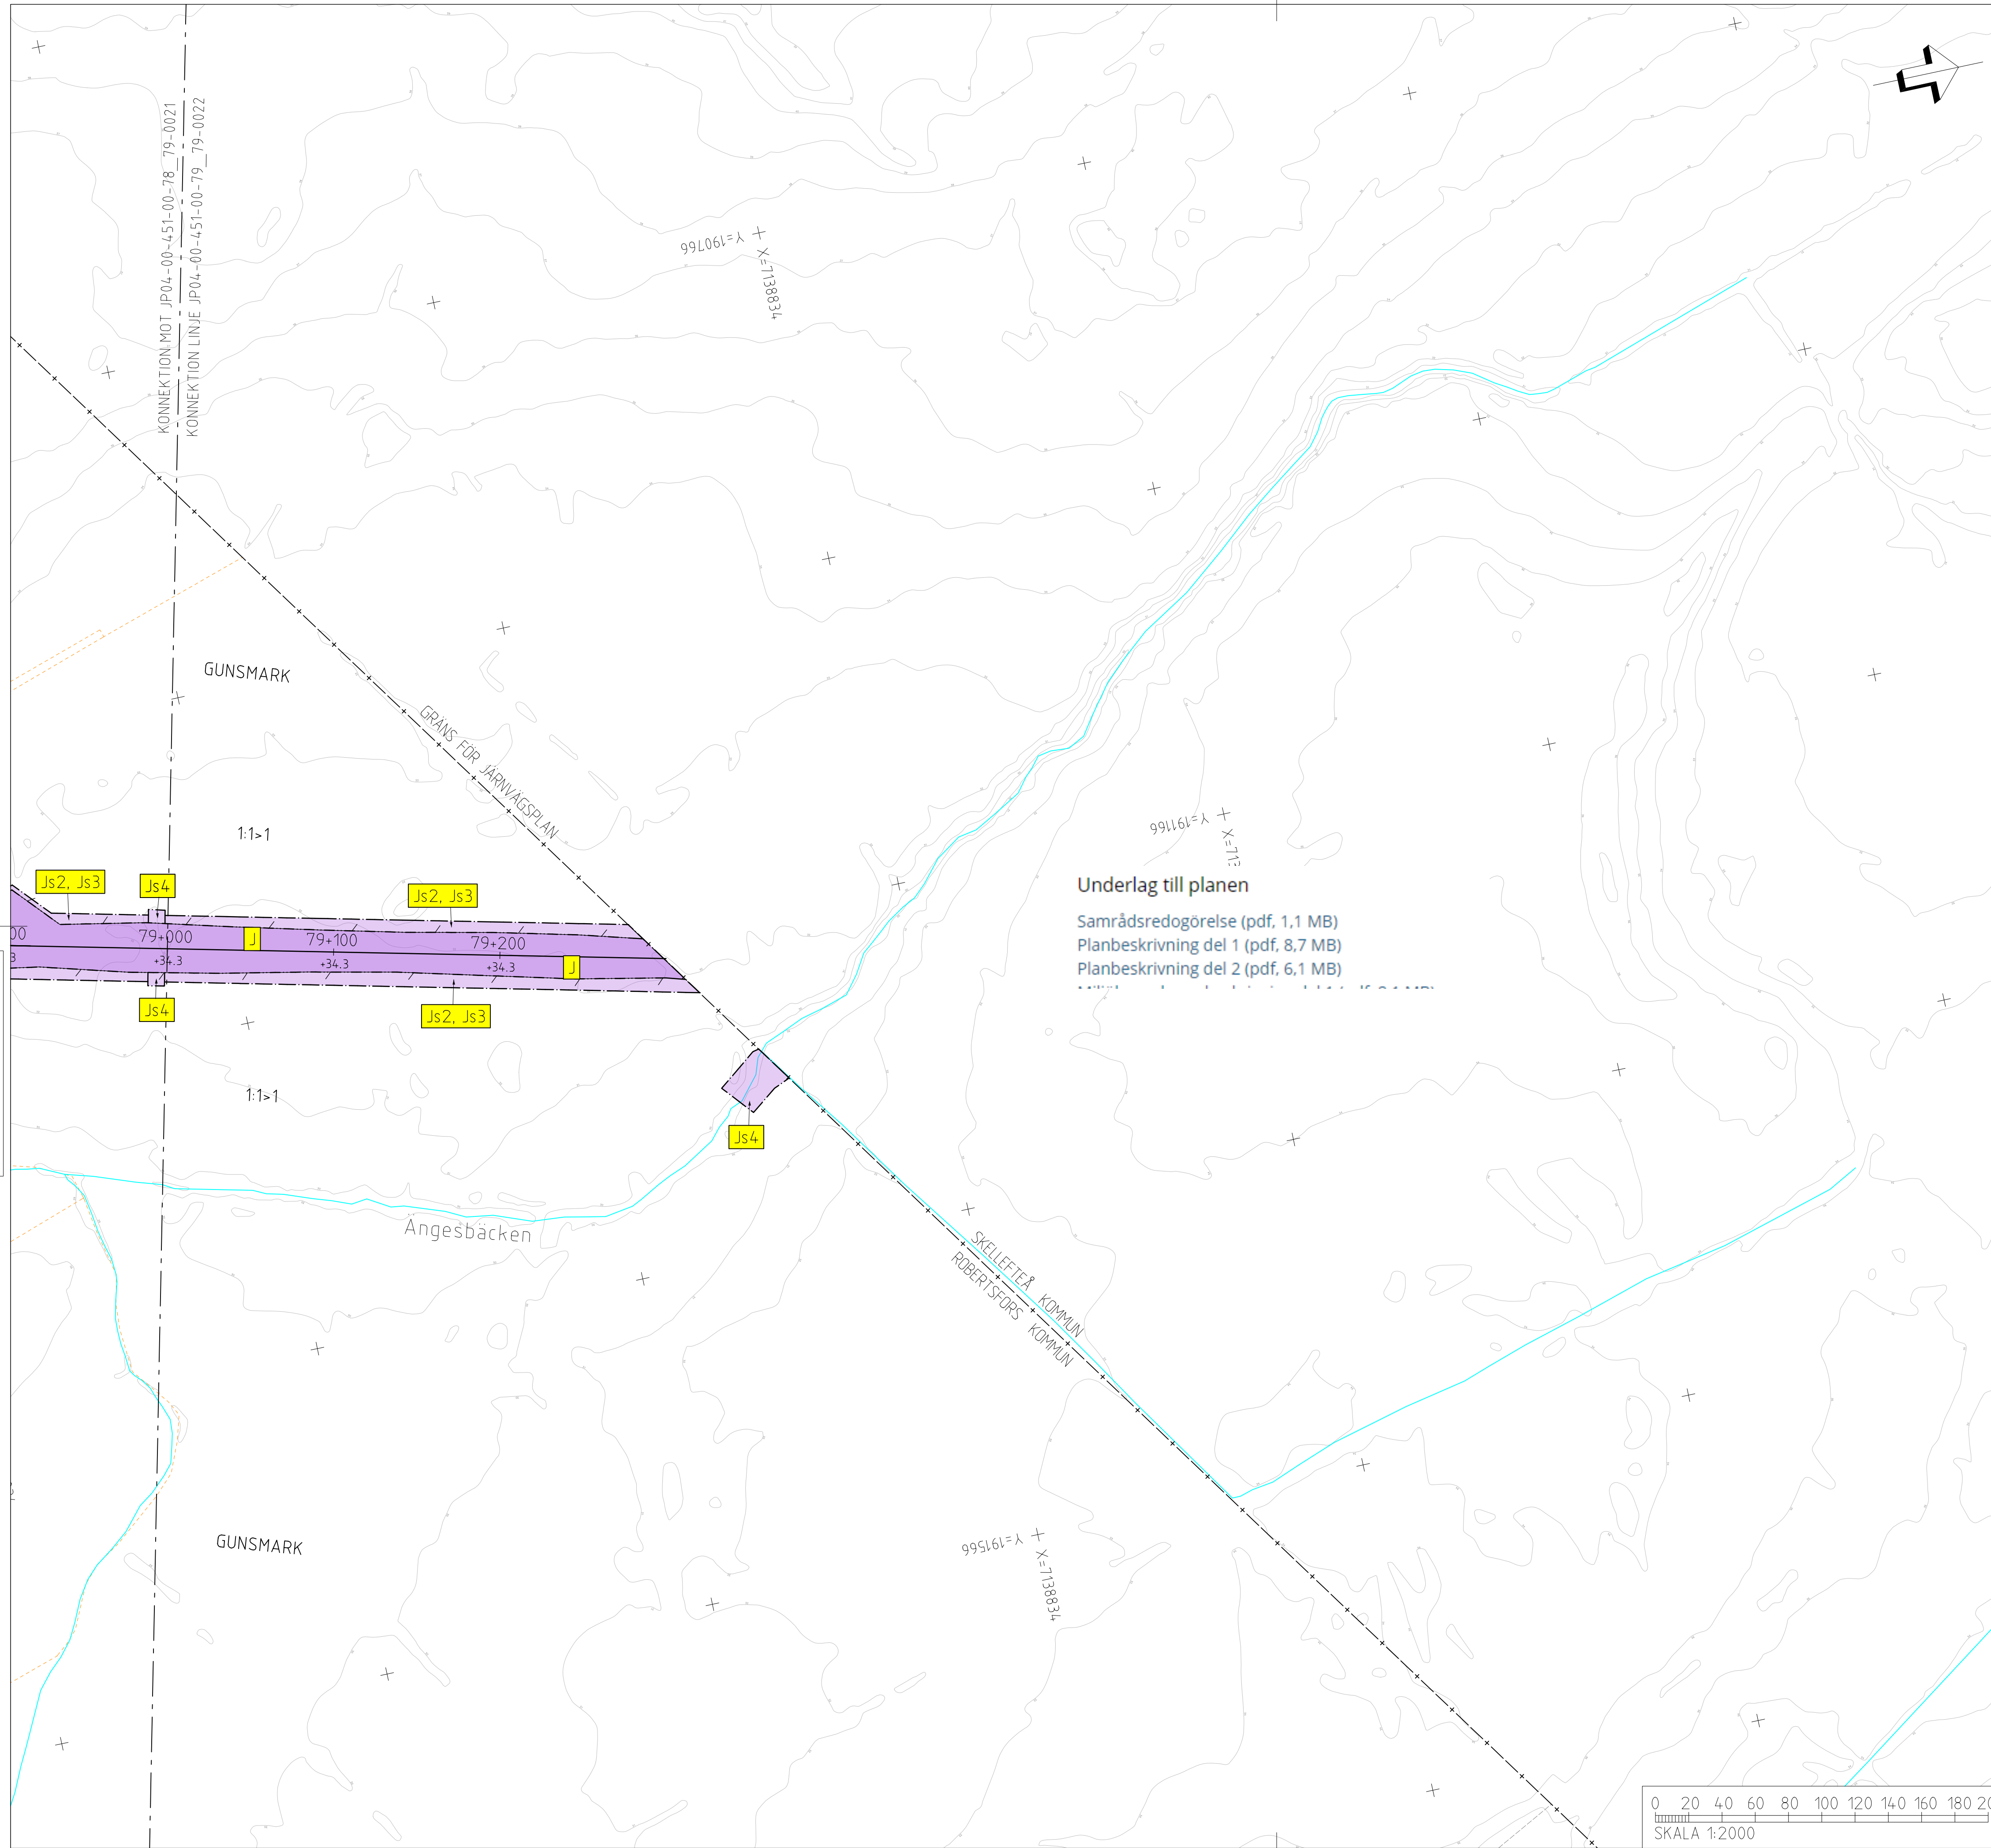

**Underlag till planen**  
 Samrådsredogörelse (pdf, 1,1 MB)  
 Planbeskrivning del 1 (pdf, 8,7 MB)  
 Planbeskrivning del 2 (pdf, 6,1 MB)

**TECKENFÖRKLARING**

**KOORDINATSYSTEM**  
 SYSTEM I PLAN: SWEREF 99 20 15  
 SYSTEM I HÖJD: RH 2000

**NY ANLÄGGNING**  
 0+000 NY JÄRNVÄG, SPÄRMITT, MED LÄNGDMÄTNINGSSTRECK OCH HÖJDSÄTTNING (RÖK-RÄLSÖVERKANT) -0,0 NY VÄXEL  
 -0,0 NY VÄG/JUSTERAD VÄG, VÄGBANEKANTER MED LÄNGDMÄTNINGSSTRECK OCH HÖJDSÄTTNING 0/000  
 NYTT STÅNGSEL  
 NY JÄRNVÄGSBRO /VAGBRO

**MARKANSPRÅK**  
 GRÄNS FÖR JÄRNVÄGSMARK/ GRÄNS FÖR VÄGOMRÅDE AVGRÄNSNING MELLAN OLIKA TYPER AV MARKANSPRÅK

**NY JÄRNVÄGSMARK**  
 J MED ÄGANDERÄTT  
 J.VI MED ÄGANDERÄTT OCH NYTT VÄGOMRÅDE MED INSKRÄNKT VÄGRÄTT

**NY JÄRNVÄGSMARK MED SERVIDUTSRÄTT**  
 Js1 FÖR SERVICEVÄG  
 Js2 FÖR TRÄDSÄKRING  
 Js3 FÖR UNDERHÅLL AV STÅNGSEL  
 Js4 FÖR UNDERHÅLL/RENSNING OCH VATTENAVLEDNING  
 Js5 FÖR JÄRNVÄGSBRO  
 Js6 FÖR SIR-MAST  
 Js7 FÖR LEDNINGAR  
 Js8 FÖR SLÄNT FÖR PASSAGE  
 Js9 FÖR UNDERHÅLL/RÖJNING AV PASSAGE  
 Js5.VI FÖR JÄRNVÄGSBRO OCH VÄGOMRÅDE MED INSKRÄNKT VÄGRÄTT

**NYTT VÄGOMRÅDE**  
 V MED VÄGRÄTT

**NYTT VÄGOMRÅDE MED INSKRÄNKT VÄGRÄTT**  
 VI FÖR UNDERHÅLL/RENSNING OCH VATTENAVLEDNING

**TILLFÄLLIG NYTTJÄNDERÄTT I 60 MÅNADER FRÅN DET ATT MARKEN TAGITS I ANSPRÅK**  
 T1 FÖR BYGGTRAFIK  
 T2 FÖR ETABLERING  
 T3 FÖR UPPLÄGGNING AV JORD- OCH BERGMASSOR  
 T4 FÖR ANLÄGGNINGSARBETE  
 T5 FÖR FÖRDRÖJNINGSDAMM  
 T6 FÖR UPPLÄGGNING AV TORV

**VERKSAMHETER/ÅTGÄRDER SOM UNDANTAS FRÅN FÖRBUD ENLIGT MILJÖBALKEN**  
 FÖRBUDEN SOM AVSER VERKSAMHET ELLER ÅTGÄRD INOM GENERELLT BIOTOPSKYDDOMRÅDE (7:11 12 ST. MBI) GÄLLER INTE BYGGANDE AV JÄRNVÄG. BESKRIVNING AV PÅVERKAN PÅ BIOTOPSKYDDOBJEKT REDOVISAS I JÄRNVÄGSPLANENS PLANBESKRIVNING.

••••• AVGRÄNSNING AV OMRÅDE MED UNDANTAG FRÅN GENERELLA BIOTOPSKYDD

FÖRBUDEN MOT ÅTGÄRDER INOM STRANDSKYDDOMRÅDE (7:15 MB) GÄLLER INTE VID BYGGANDE AV ALLMÄN VÄG OCH JÄRNVÄG.

OMRÅDE SOM BERÖRS AV STRANDSKYDD

**SKYLDIGHETEN ATT GÖRA ANMÄLAN FÖR SAMRÅD ENLIGT 12:6 MB GÄLLER INTE FÖR DE VERKSAMHETER OCH ÅTGÄRDER SOM BEHOVS FÖR ATT BYGGA JÄRNVÄGEN/VÄGEN OCH SOM FASTSTÄLLS OCH INEÄR I JÄRNVÄGSMARK/VÄGOMRÅDE FÖR ALLMÄN VÄG ELLER OMRÅDE FÖR TILLFÄLLIG NYTTJÄNDERÄTT.**

**ÅTGÄRDER SOM UNDANTAS FRÅN KRAV PÅ BYGGLOV**  
 MARKERING ELLER AVGRÄNSNING AV OMRÅDE DÄR VISSA ÅTGÄRDER UNDANTAS FRÅN BYGGLOV  
 B1 BYGGLOV KRÄVS INTE FÖR TRANSFORMATORSTATIONER

**SKYDDÅTGÄRDER OCH FÖRSIKTIGHETSMÅTT**  
 MARKERING ELLER AVGRÄNSNING AV SKYDDÅTGÄRDER OCH FÖRSIKTIGHETSMÅTT  
 SK1 LÅGA SPÄRNÄRA SKÄRMAR HÖJD RÖK + 0,73 M (RÖK-RÄLSÖVERKANT)  
 SK2 BULLERSKYDDSSKÄRMAR PÅ BRO HÖJD RÖK + 1,2 M (RÖK-RÄLSÖVERKANT)  
 SK3 BULLERSKYDDSSKÄRMAR PÅ BRO HÖJD RÖK + 2 M (RÖK-RÄLSÖVERKANT)  
 SK4 BULLERSKYDDSSVALLAR HÖJD RÖK + 3 M (RÖK-RÄLSÖVERKANT)  
 SK5 ERBJUDANDE OM BULLERSKYDDÅTGÄRD I FORM AV LOKALT SKYDD VID UTEPLATS  
 SK6 ERBJUDANDE OM BULLERSKYDDÅTGÄRD I FORM AV FASADÅTGÄRDER  
 SK7 PASSAGE FÖR SMÅDJUR OCH MEDELSTORA DJUR  
 SK8 PASSAGE FÖR MÄNNISKOR OCH MEDELSTORA DJUR  
 SK9 PASSAGE FÖR MÄNNISKOR OCH STÖRA DJUR

**SÄRSKILDA BESLUT SOM TAS I SAMBAND MED JÄRNVÄGSPLAN**  
 X X INDRAGNING AV VÄG FRÅN ALLMÄNT UNDERHÅLL

**BEFINTLIGT**  
 BYGGNAD  
 VÄGMITT  
 20 NIVÅKURVA MED ANGIVEN HÖJD  
 ELLEDNING LUFT  
 ELLEDNING MARK

**ÖVRIGA BETECKNINGAR**  
 TRAKTGRÄNS  
 FASTIGHETSGRÄNS  
 2:1 FASTIGHETSBECKENNING

**FASTIGHETSREDOVISNINGEN ÄR UPPDATERAD 2020-08-19**

0 20 40 60 80 100 120 140 160 180 200  
 SKALA 1:2000

ÄNDR. ÄNDRINGEN AVSER	SEEN	ÄNDR. DATUM
TYP AV PLAN	<b>JÄRNVÄGSPLAN</b>	
LEVERANTÖR	AVDELNING	LEVERANS/ÄNDRINGS-FH
<b>wsp</b>	5371	
	UPPERLAGSNUMMER	KONSTRUKTIONSNUMMER
	20246317	
	TEKNIKOMRÅDE	
	PLANSAMORDNING	
	GRANSKNINGSSTATUS / SYFTE	
	HANDLINGSTYP	
	FASTSTÄLLESEHANDLING	
	ANLÄGGSNINGSPLAN	
	KILDMETER	BLAD
	79+0 - 79+300	14.4
	RTINGSNUMMER PROJEKT	
	JP04-00-451-0022	
	RTINGSNUMMER	
	0022	
	NÄSTA BLAD	
	ANDR.	

idb\_teknname idb\_username

Detta ritning är Trafikverkets egendom. Allt obehörigt kopierande är straffbart enligt lag.  
 TRAFIKVERKET