


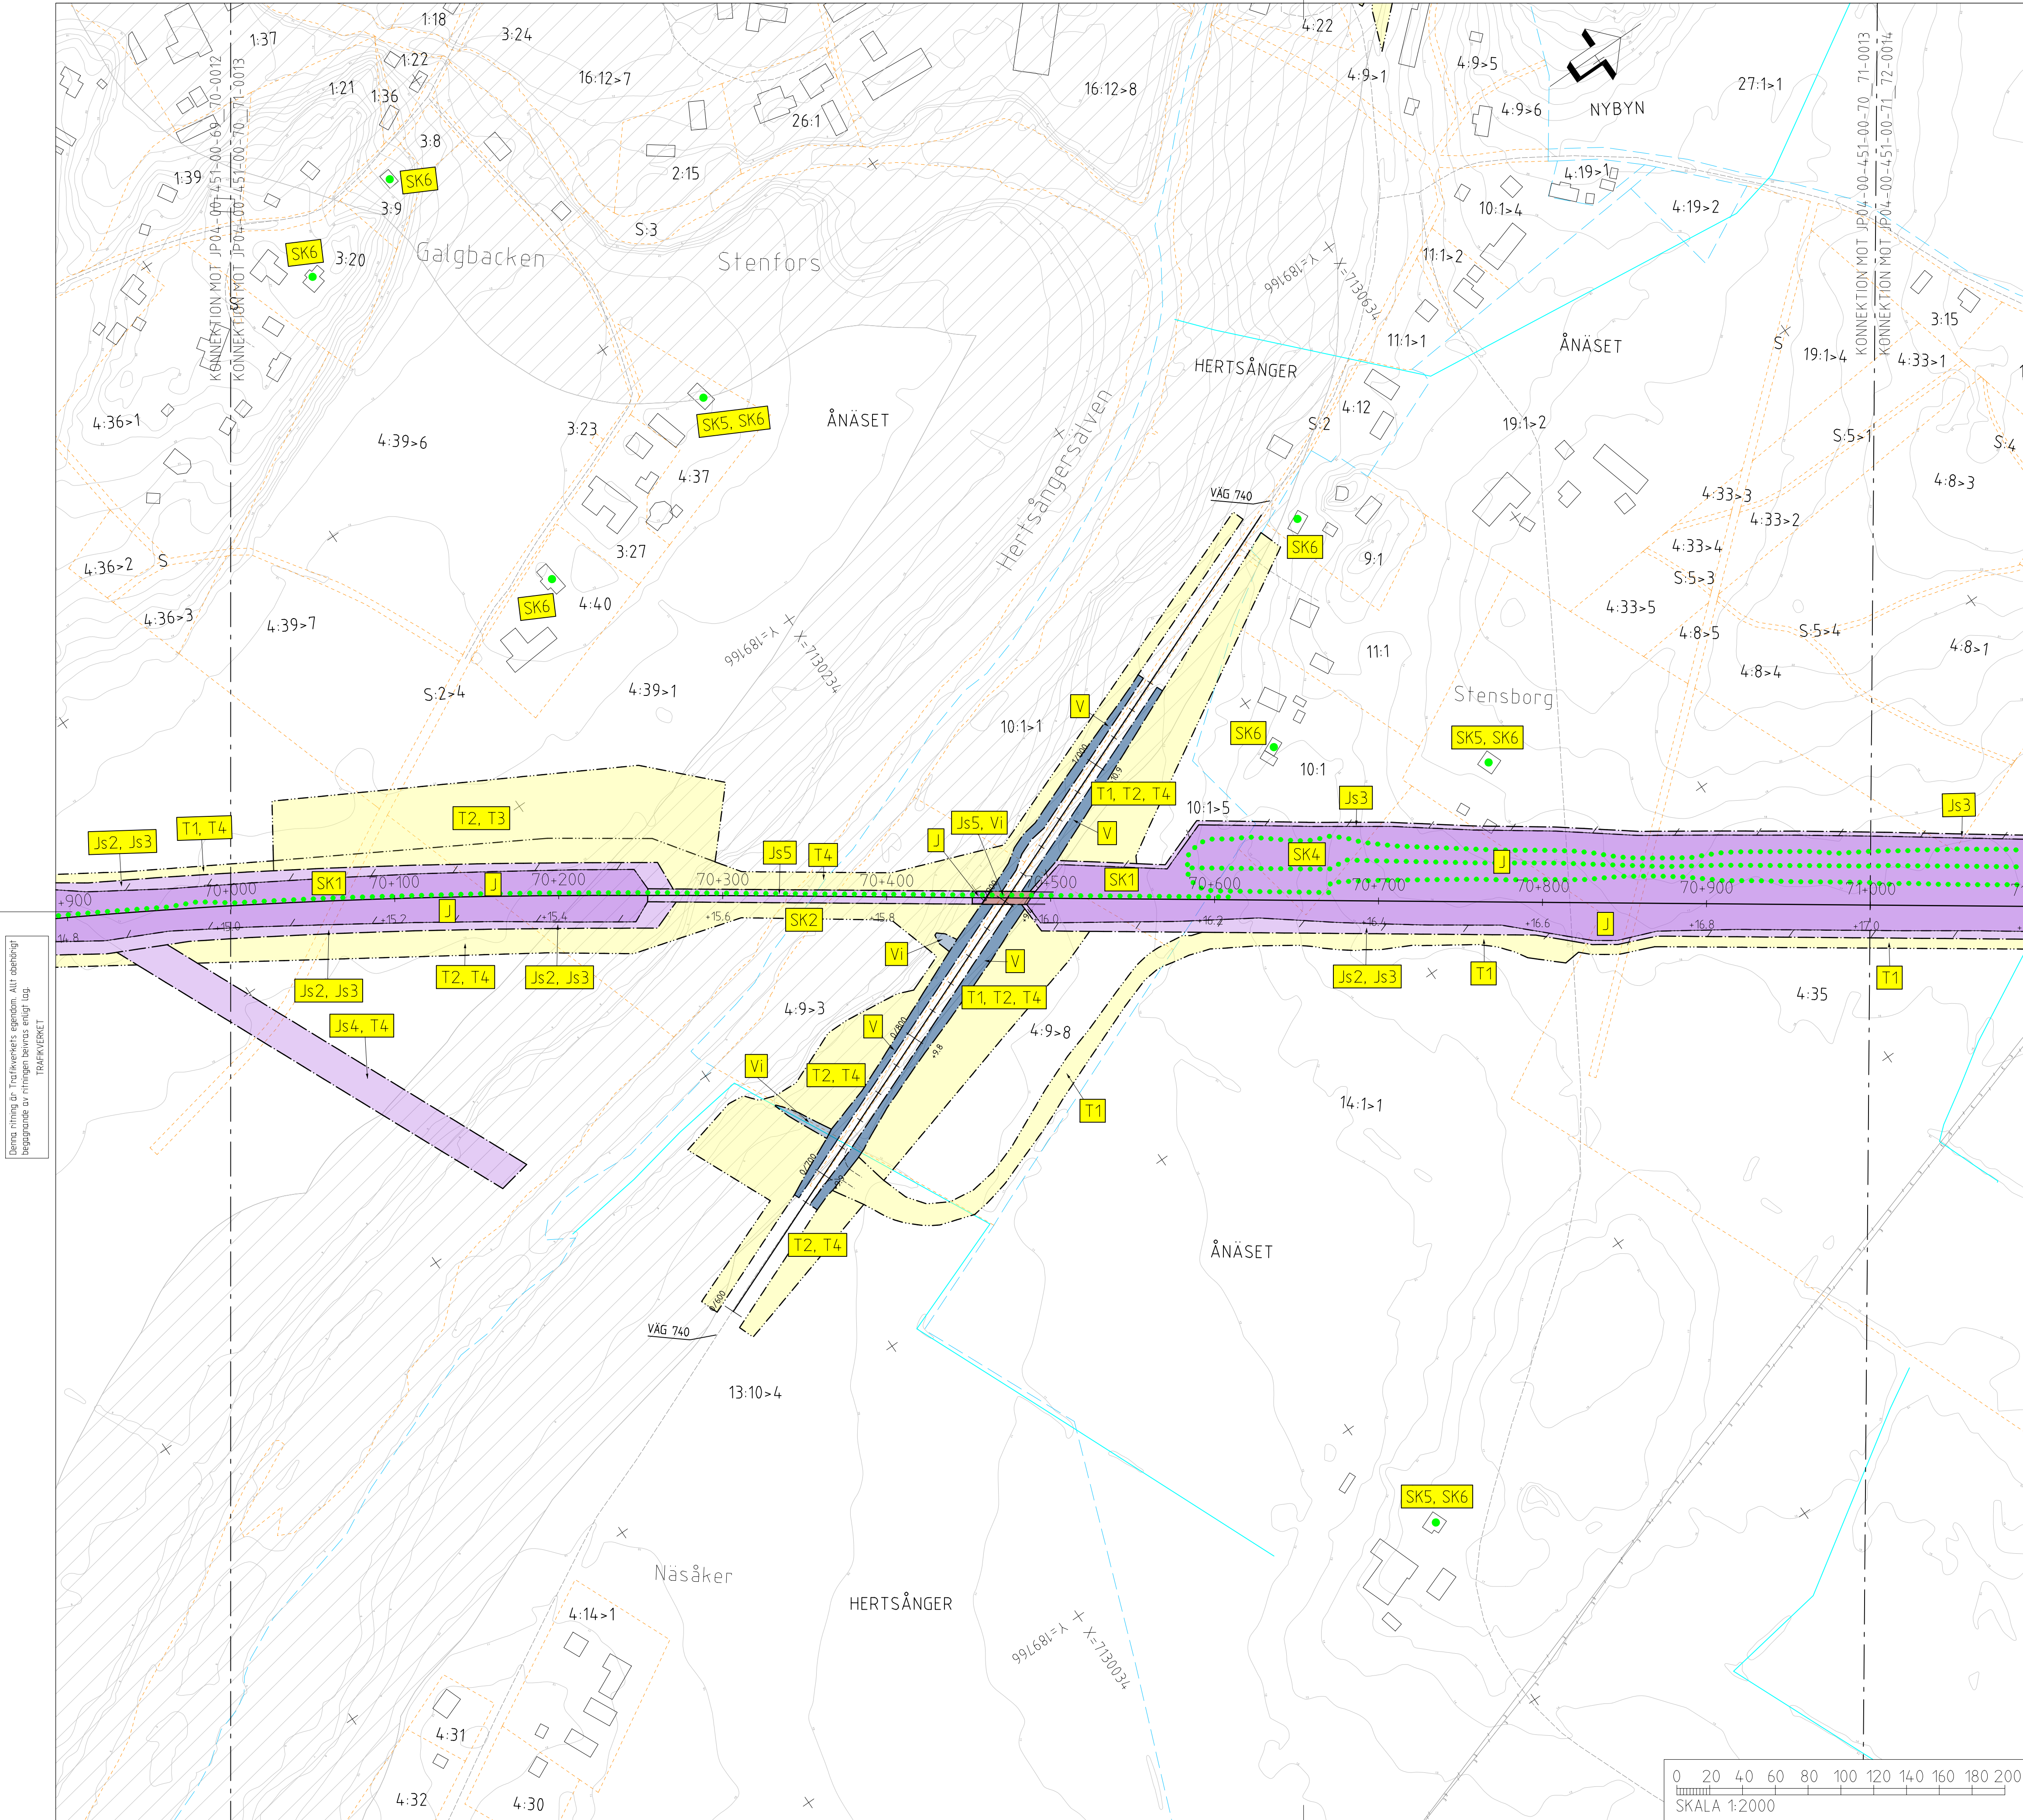

TECKENFÖRKLARING

KOORDINATSYSTEM
SYSTEM I PLAN: SWEREF 99 20 15
SYSTEM I HÖJD: RH 2000

NY ANLÄGGNING
0+000 NY JÄRNVÄG, SPÅRMITT, MED LÄNGDMÄTNINGSSTRECK OCH HÖJDSÄTTNING (RÖK=RÄLSÖVERKANT)
NY VÄXEL
NY VÄG/JUSTERAD VÄG, VÄGBANEKANTER MED LÄNGDMÄTNINGSSTRECK OCH HÖJDSÄTTNING
NYTT STÅNGSEL
NY JÄRNVÄGSBRO /VÄGBRO
MARKANSPRÅK
GRÄNS FÖR JÄRNVÄGSMARK/
GRÄNS FÖR VÄGOMRÅDE
AVGRÄNSNING MELLAN OLIKA TYPER AV MARKANSPRÅK

NY JÄRNVÄGSMARK
J MED ÄGANDERÄTT
Jv MED ÄGANDERÄTT OCH NYTT VÄGOMRÅDE MED INSKRÄNKT VÄGRÄTT
NY JÄRNVÄGSMARK MED SERVITUTSRÄTT
Js1 FÖR SERVICEVÄG
Js2 FÖR TRÄDSÄKRING
Js3 FÖR UNDERHÅLL AV STÅNGSEL
Js4 FÖR UNDERHÅLL/RENSNING OCH VATTENAVLEDNING
Js5 FÖR JÄRNVÄGSBRO
Js6 FÖR SIR-MAST
Js7 FÖR LEDNINGAR
Js8 FÖR SLÄNT FÖR PASSAGE
Js9 FÖR UNDERHÅLL/RÖJNING AV PASSAGE
Js5,vi FÖR JÄRNVÄGSBRO OCH VÄGOMRÅDE MED INSKRÄNKT VÄGRÄTT
NYTT VÄGOMRÅDE
V MED VÄGRÄTT
NYTT VÄGOMRÅDE MED INSKRÄNKT VÄGRÄTT
vi FÖR UNDERHÅLL/RENSNING OCH VATTENAVLEDNING
TILLFÄLLIG NYTTJANDERÄTT I 60 MÅNADER FRÅN DET ATT MARKEN TAGITS I ANSPRÅK
T1 FÖR BYGGTRAFIK
T2 FÖR ETABLERING
T3 FÖR UPPLÄGGNING AV JORD- OCH BERGMASSOR
T4 FÖR ANLÄGGNINGSARBETE
T5 FÖR FÖRDRÖJNINGSDAMM
T6 FÖR UPPLÄGGNING AV TORV
VERKSAMHETER/ÅTGÄRDER SOM UNDTAS FRÅN FÖRBUD ENLIGT MILJÖBALKEN
FÖRBUDEN SOM AVSER VERKSAMHETER ELLER ÅTGÄRD INOM GENERELLT BIOTOPSKYDDOMRÅDE (7:11 12 ST. MB) GÄLLER INTE BYGGANDE AV JÄRNVÄG. BESKRIVNING AV PÅVERKAN PÅ BIOTOPSKYDDOBJEKT REDOVISAS I JÄRNVÄGSPLANENS PLANBESKRIVNING.
FÖRBUDEN MOT ÅTGÄRDER INOM STRANDSKYDDOMRÅDE (7:15 MB) GÄLLER INTE VID BYGGANDE AV ALLMÄN VÄG OCH JÄRNVÄG.
OMRÅDE SOM BERÖRS AV STRANDSKYDD
SKYDDIGHETEN ATT GÖRA ANMÄLAN FÖR SAMRÅD ENLIGT 12:6 MB GÄLLER INTE FÖR DE VERKSAMHETER OCH ÅTGÄRDER SOM BEHOVS FÖR ATT BYGGA JÄRNVÄGEN/VÄGEN OCH SOM FASTSTÄLLS OCH INGÅR I JÄRNVÄGSMARK/VÄGOMRÅDE FÖR ALLMÄN VÄG ELLER OMRÅDE FÖR TILLFÄLLIG NYTTJANDERÄTT.


ÅTGÄRDER SOM UNDTAS FRÅN KRAV PÅ BYGGLOV
MÄRKNING ELLER AVGRÄNSNING
AV OMRÅDE DÄR VISSA ÅTGÄRDER UNDTAS FRÅN BYGGLOV
B1 BYGGLOV KRÄVS INTE FÖR TRANSFORMATORSTATIONER

SKYDDÅTGÄRDER OCH FÖRSIKTIGHETSMÅTT
MÄRKNING ELLER AVGRÄNSNING AV SKYDDÅTGÄRDER OCH FÖRSIKTIGHETSMÅTT
SK1 LÅGA SPÄRVARA SKÄRMAR HÖJD RÖK + 0,73 M (RÖK=RÄLSÖVERKANT)
SK2 BULLERSKYDDSSKÄRMAR PÅ BRO HÖJD RÖK + 1,2 M (RÖK=RÄLSÖVERKANT)
SK3 BULLERSKYDDSSKÄRMAR PÅ BRO HÖJD RÖK + 2 M (RÖK=RÄLSÖVERKANT)
SK4 BULLERSKYDDSSVALLAR HÖJD RÖK + 3 M (RÖK=RÄLSÖVERKANT)
SK5 ERBJUDANDE OM BULLERSKYDDÅTGÄRD I FORM AV LOKALT SKYDD VID UTEPLÅTS
SK6 ERBJUDANDE OM BULLERSKYDDÅTGÄRD I FORM AV FASADÅTGÄRDER
SK7 PASSAGE FÖR SMÅDJUR OCH MEDELSTORA DJUR
SK8 PASSAGE FÖR MÄNNISKOR OCH MEDELSTORA DJUR
SK9 PASSAGE FÖR MÄNNISKOR OCH STÖRA DJUR
SÄRSKILDA BESLUT SOM TAS I SAMBAND MED JÄRNVÄGSPLAN
X X INDRAGNING AV VÄG FRÅN ALLMÄNT UNDERHÅLL
BEFINTLIGT
BYGGNAD
VÄGMITT
NIVÅKURVA MED ANGVEN HÖJD
ELLEDNING LUFT
ELLEDNING MARK
ÖVRIGA BETECKNINGAR
TRAKTGRÄNS
FASTIGHETSGRÄNS
FASTIGHETSBETECKNING

ÄNDR. ÄNDRINGEN AVSER
TYP AV PLAN
LEVERANTÖR
AVDELNING
UPPDRAGSNUMMER
SKAPAD AV
E. KARLSSON
GRANSKAD AV
E. RIGNELL
GODKÄND AV
A.-C. MALMBERG
DATUM
2020-09-10
SKALA
1:2000
FORMAT
A1
RITINGSNUMMER FÖRVALTNING
0013
0014
0015
0016
0017
0018
0019
0020
0021
0022
SKELLETER
PÅVERKAN

JÄRNVÄGSPLAN
PLANSAMORDNING
GRANSKNINGSSTATUS / SYFTE
FÖR GRANSKNING
HANDLINGSPLAN
GRANSKNINGSHANDLING
ANLÄGGNINGSTYP
KILDETERMINER
70+0 - 71+0
RITINGSNUMMER PROJEKT
JP04-00-451-0013
BLAD
0013
0014
0015
0016
0017
0018
0019
0020
0021
0022
ANMÄLAN
14.4

Denna ritning är Trafikverkets egendom. All obehörig
begagnande av ritningen beivras enligt lag.
TRAFIKVERKET

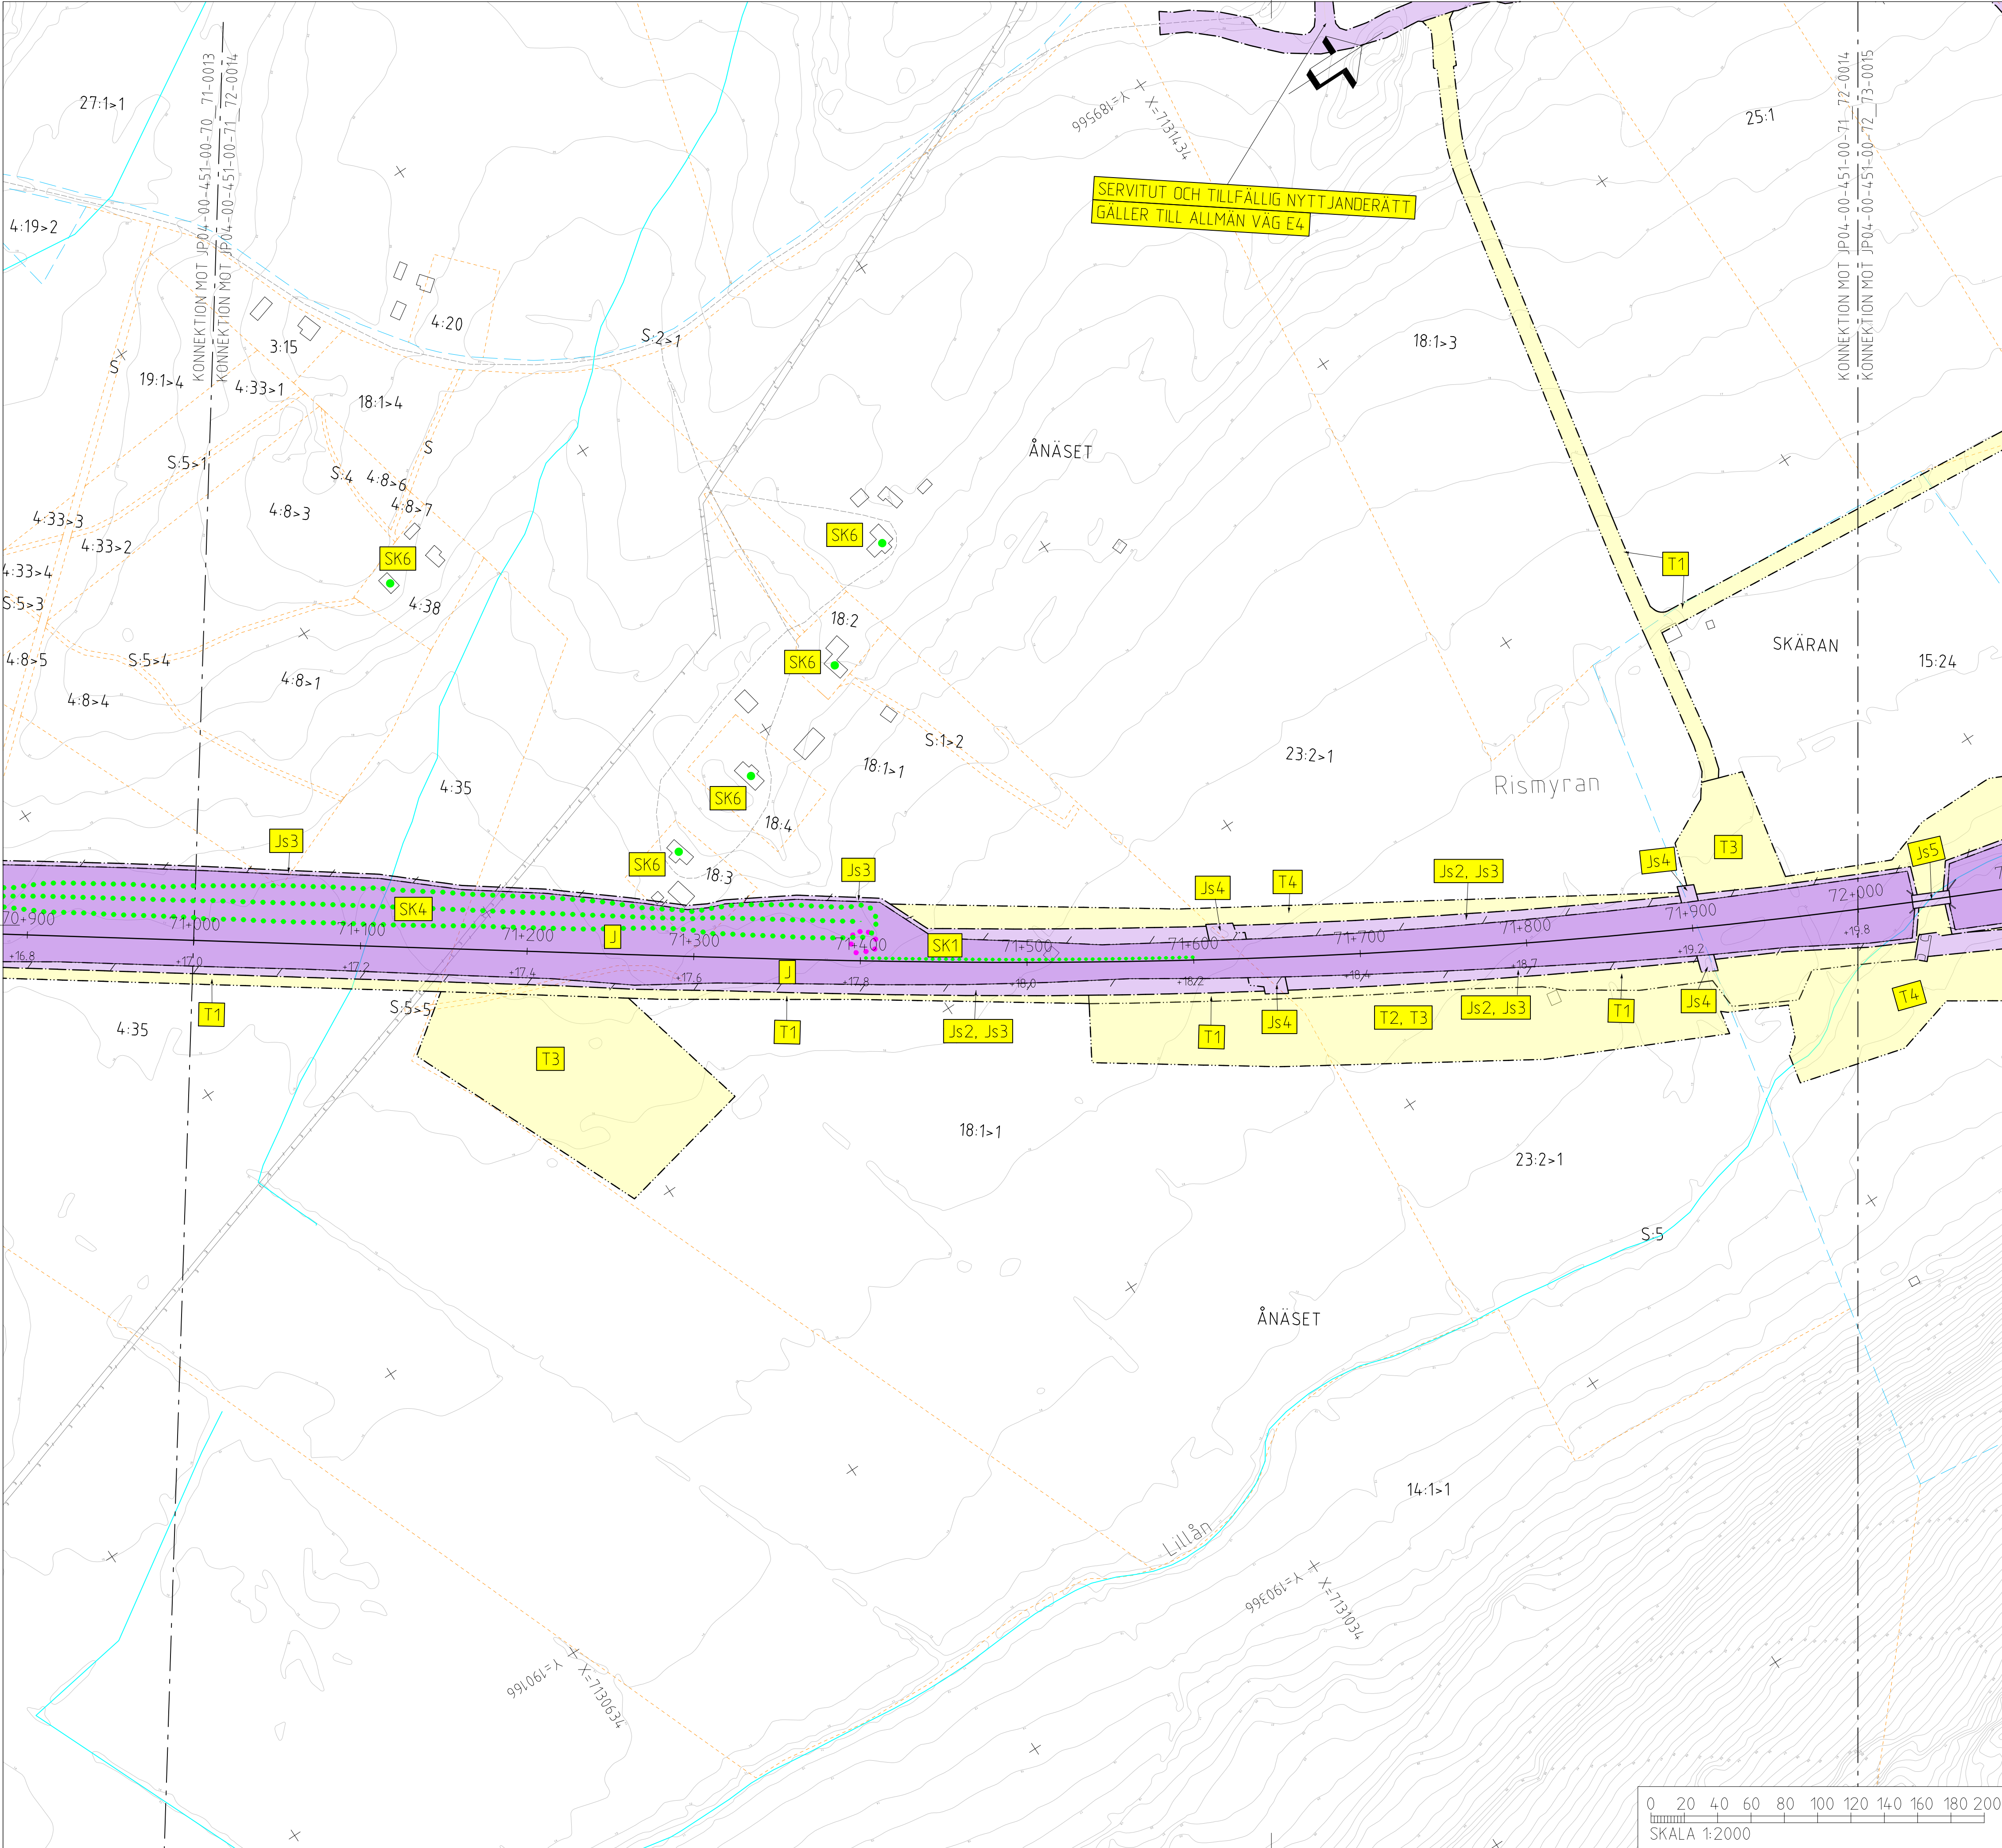

TECKENFÖRKLARING

KOORDINATSYSTEM
SYSTEM I PLAN: SWREF 99 20 15
SYSTEM I HÖJD: RH 2000

NY ANLÄGGNING
0+000
NY VÄXEL
NY VÄG/JUSTERAD VÄG, VÄGBANEKANTER MED LÄNGDMÄTNINGSSTRECK OCH HÖJDSÄTTNING
NYTT STÄNGSEL
NY JÄRNVÄGSBRO /VÄGBRO
MARKANSPRÅK
GRÄNS FÖR JÄRNVÄGSMARK/
GRÄNS FÖR VÄGOMRÅDE
AVGRÄNSNING MELLAN OLIKA TYPER AV MARKANSPRÅK

NY JÄRNVÄGSMARK
J MED ÄGANDERÄTT
J.VI MED ÄGANDERÄTT OCH NYTT VÄGOMRÅDE MED INSKRÄNKT VÄGRÄTT

NY JÄRNVÄGSMARK MED SERVITUTSRÄTT
Js1 FÖR SERVICEVÄG
Js2 FÖR TRÄDSÄKRING
Js3 FÖR UNDERHÅLL AV STÄNGSEL
Js4 FÖR UNDERHÅLL/RENSNING OCH VATTENAVLEDNING
Js5 FÖR JÄRNVÄGSBRO
Js6 FÖR SIR-MAST
Js7 FÖR LEDNINGAR
Js8 FÖR SLÄNT FÖR PASSAGE
Js9 FÖR UNDERHÅLL/RÖJNING AV PASSAGE
Js.VI FÖR JÄRNVÄGSBRO OCH VÄGOMRÅDE MED INSKRÄNKT VÄGRÄTT

NYTT VÄGOMRÅDE
V MED VÄGRÄTT

NYTT VÄGOMRÅDE MED INSKRÄNKT VÄGRÄTT
VI FÖR UNDERHÅLL/RENSNING OCH VATTENAVLEDNING

TILLFÄLLIG NYTTJÄNDERÄTT I 160 MÅNADER FRÅN DET ATT MARKEN TAGITS I ANSPRÅK
T1 FÖR BYGGTRAFIK
T2 FÖR ETABLERING
T3 FÖR UPPLÄGGNING AV JORD- OCH BERGMASSOR
T4 FÖR ANLÄGGNINGSARBETE
T5 FÖR FÖRDRÖJNINGSDAMM
T6 FÖR UPPLÄGGNING AV TORV

VERKSAMHETER/ÅTGÄRDER SOM UNDANTAS FRÅN FÖRBUD ENLIGT MILJÖBALKEN
FÖRBUDEN SOM AVSER VERKSAMHET ELLER ÅTGÄRD INOM GENERELLT BIOTOPSKYDDOMRÅDE (7:11 12 ST. MB) GÄLLER INTE BYGGANDE AV JÄRNVÄG, BESKRIVNING AV PÅVERKAN PÅ BIOTOPSKYDDOBJEKT REDOVISAS I JÄRNVÄGSPLANENS PLANBESKRIVNING.
..... AVGRÄNSNING AV OMRADE MED UNDANTAG FRÅN GENERELLA BIOTOPSKYDD
FÖRBUDEN MOT ÅTGÄRDER INOM STRANDSKYDDOMRÅDE (7:15 MB) GÄLLER INTE VID BYGGANDE AV ALLMÄN VÄG OCH JÄRNVÄG.
OMRÅDE SOM BERÖRS AV STRANDSKYDD

SKYDDIGHETEN ATT GÖRA ANMÄLAN FÖR SAMRÅD ENLIGT 12:6 MB GÄLLER INTE FÖR DE VERKSAMHETER OCH ÅTGÄRDER SOM BEHÖVS FÖR ATT BYGGA JÄRNVÄGEN/VÄGEN OCH SOM FASTSTÄLLS OCH INGÅR I JÄRNVÄGSMARK/VÄGOMRÅDE FÖR ALLMÄN VÄG ELLER OMRADE FÖR TILLFÄLLIG NYTTJÄNDERÄTT.

ÅTGÄRDER SOM UNDANTAS FRÅN KRAV PÅ BYGGLOV
..... MARKERING ELLER AVGRÄNSNING AV OMRADE DÄR VISSA ÅTGÄRDER UNDANTAS FRÅN BYGGLOV
B1 BYGGLOV KRÄVS INTE FÖR TRANSFORMATORSTATIONER

SKYDDÅTGÄRDER OCH FÖRSIKTIGHETSMÅTT
..... MARKERING ELLER AVGRÄNSNING AV SKYDDÅTGÄRDER OCH FÖRSIKTIGHETSMÅTT
SK1 LÅGA SPÄRNÄRA SKÄRMAR HÖJD RÖK + 0,73 M (RÖK-RÄLSÖVERKANT)
SK2 BULLERSKYDDSSKÄRMAR PÅ BRO HÖJD RÖK + 1,2 M (RÖK-RÄLSÖVERKANT)
SK3 BULLERSKYDDSSKÄRMAR PÅ BRO HÖJD RÖK + 2 M (RÖK-RÄLSÖVERKANT)
SK4 BULLERSKYDDSSVALLAR HÖJD RÖK + 3 M (RÖK-RÄLSÖVERKANT)
SK5 ERBJUDANDE OM BULLERSKYDDÅTGÄRD I FORM AV LOKALT SKYDD VID UTEPLATS
SK6 BULLERSKYDDÅTGÄRD I FORM AV FASADÅTGÄRDER
SK7 PASSAGE FÖR MÄNNISKOR OCH MEDELSTORA DJUR
SK8 PASSAGE FÖR MÄNNISKOR OCH STÖRA DJUR
SK9 PASSAGE FÖR MÄNNISKOR OCH STÖRA DJUR

SÄRSKILDA BESLUT SOM TAS I SAMBAND MED JÄRNVÄGSPLAN
X X INDRAGNING AV VÄG FRÅN ALLMÄNT UNDERHÅLL

BEFINTLIGT
BYGGNAD
VÄGMITT
NIVÅKURVA MED ANGIVEN HÖJD
ELLEDNING LUFT
ELLEDNING MARK


ÖVRIGA BETECKNINGAR
TRAKTGRÄNS
FASTIGHETSGRÄNS
2:1 FASTIGHETSBETECKNING

ÄNDR.	ÄNDRINGEN AVSER	SIGN.	ÄNDR.	DATUM
TYP AV PLAN				
LEVERANTÖR	AVDELNING	LEVERANS/ÄNDRINGS-PM	TEKNISKT PROJEKT	
TRAFIKVERKET	5371	KONSTRUKTIONSKUPP	PLANSAMORDNING	
	10246317		GRANSKNINGSSTATUS / SYFTE FÖR GRANSKNING	
SKAPAD AV	GRANSKAD AV	HANDLINGSTYP		
E. KARLSSON	E. RIGNELL	GRANSKNINGSHANDLING		
GRANSKNINGSOMRÅDE		ANLÄGGSNINGSPLAN		
GRYSSJÖN - YTTERBYN		KILOPETER-METER		
JP04, ROBERTSFORS - YTTERBYN		71+0		
PLANKARTA		72+0		
BLAD		NÄSTA BLAD		
A-C MALMBERG		0014		
DATUM		ÄNDR.		
2020-09-10		0015		
SKALA		1:2000		
FÖRSTÄ		RITNINGSMÅTT FÖR FÖRVALTNING		
A1		BLAD		
0014		0015		

123 124 001 002 003 004 005 006 007 008 009 010 011 012 013 014 015 016 017 018 019 020 021 022

SKELLETF

Den här plan är Trafikverkets egendom. All obehörig
begärande av någon annan ska läggas
Trafikverket

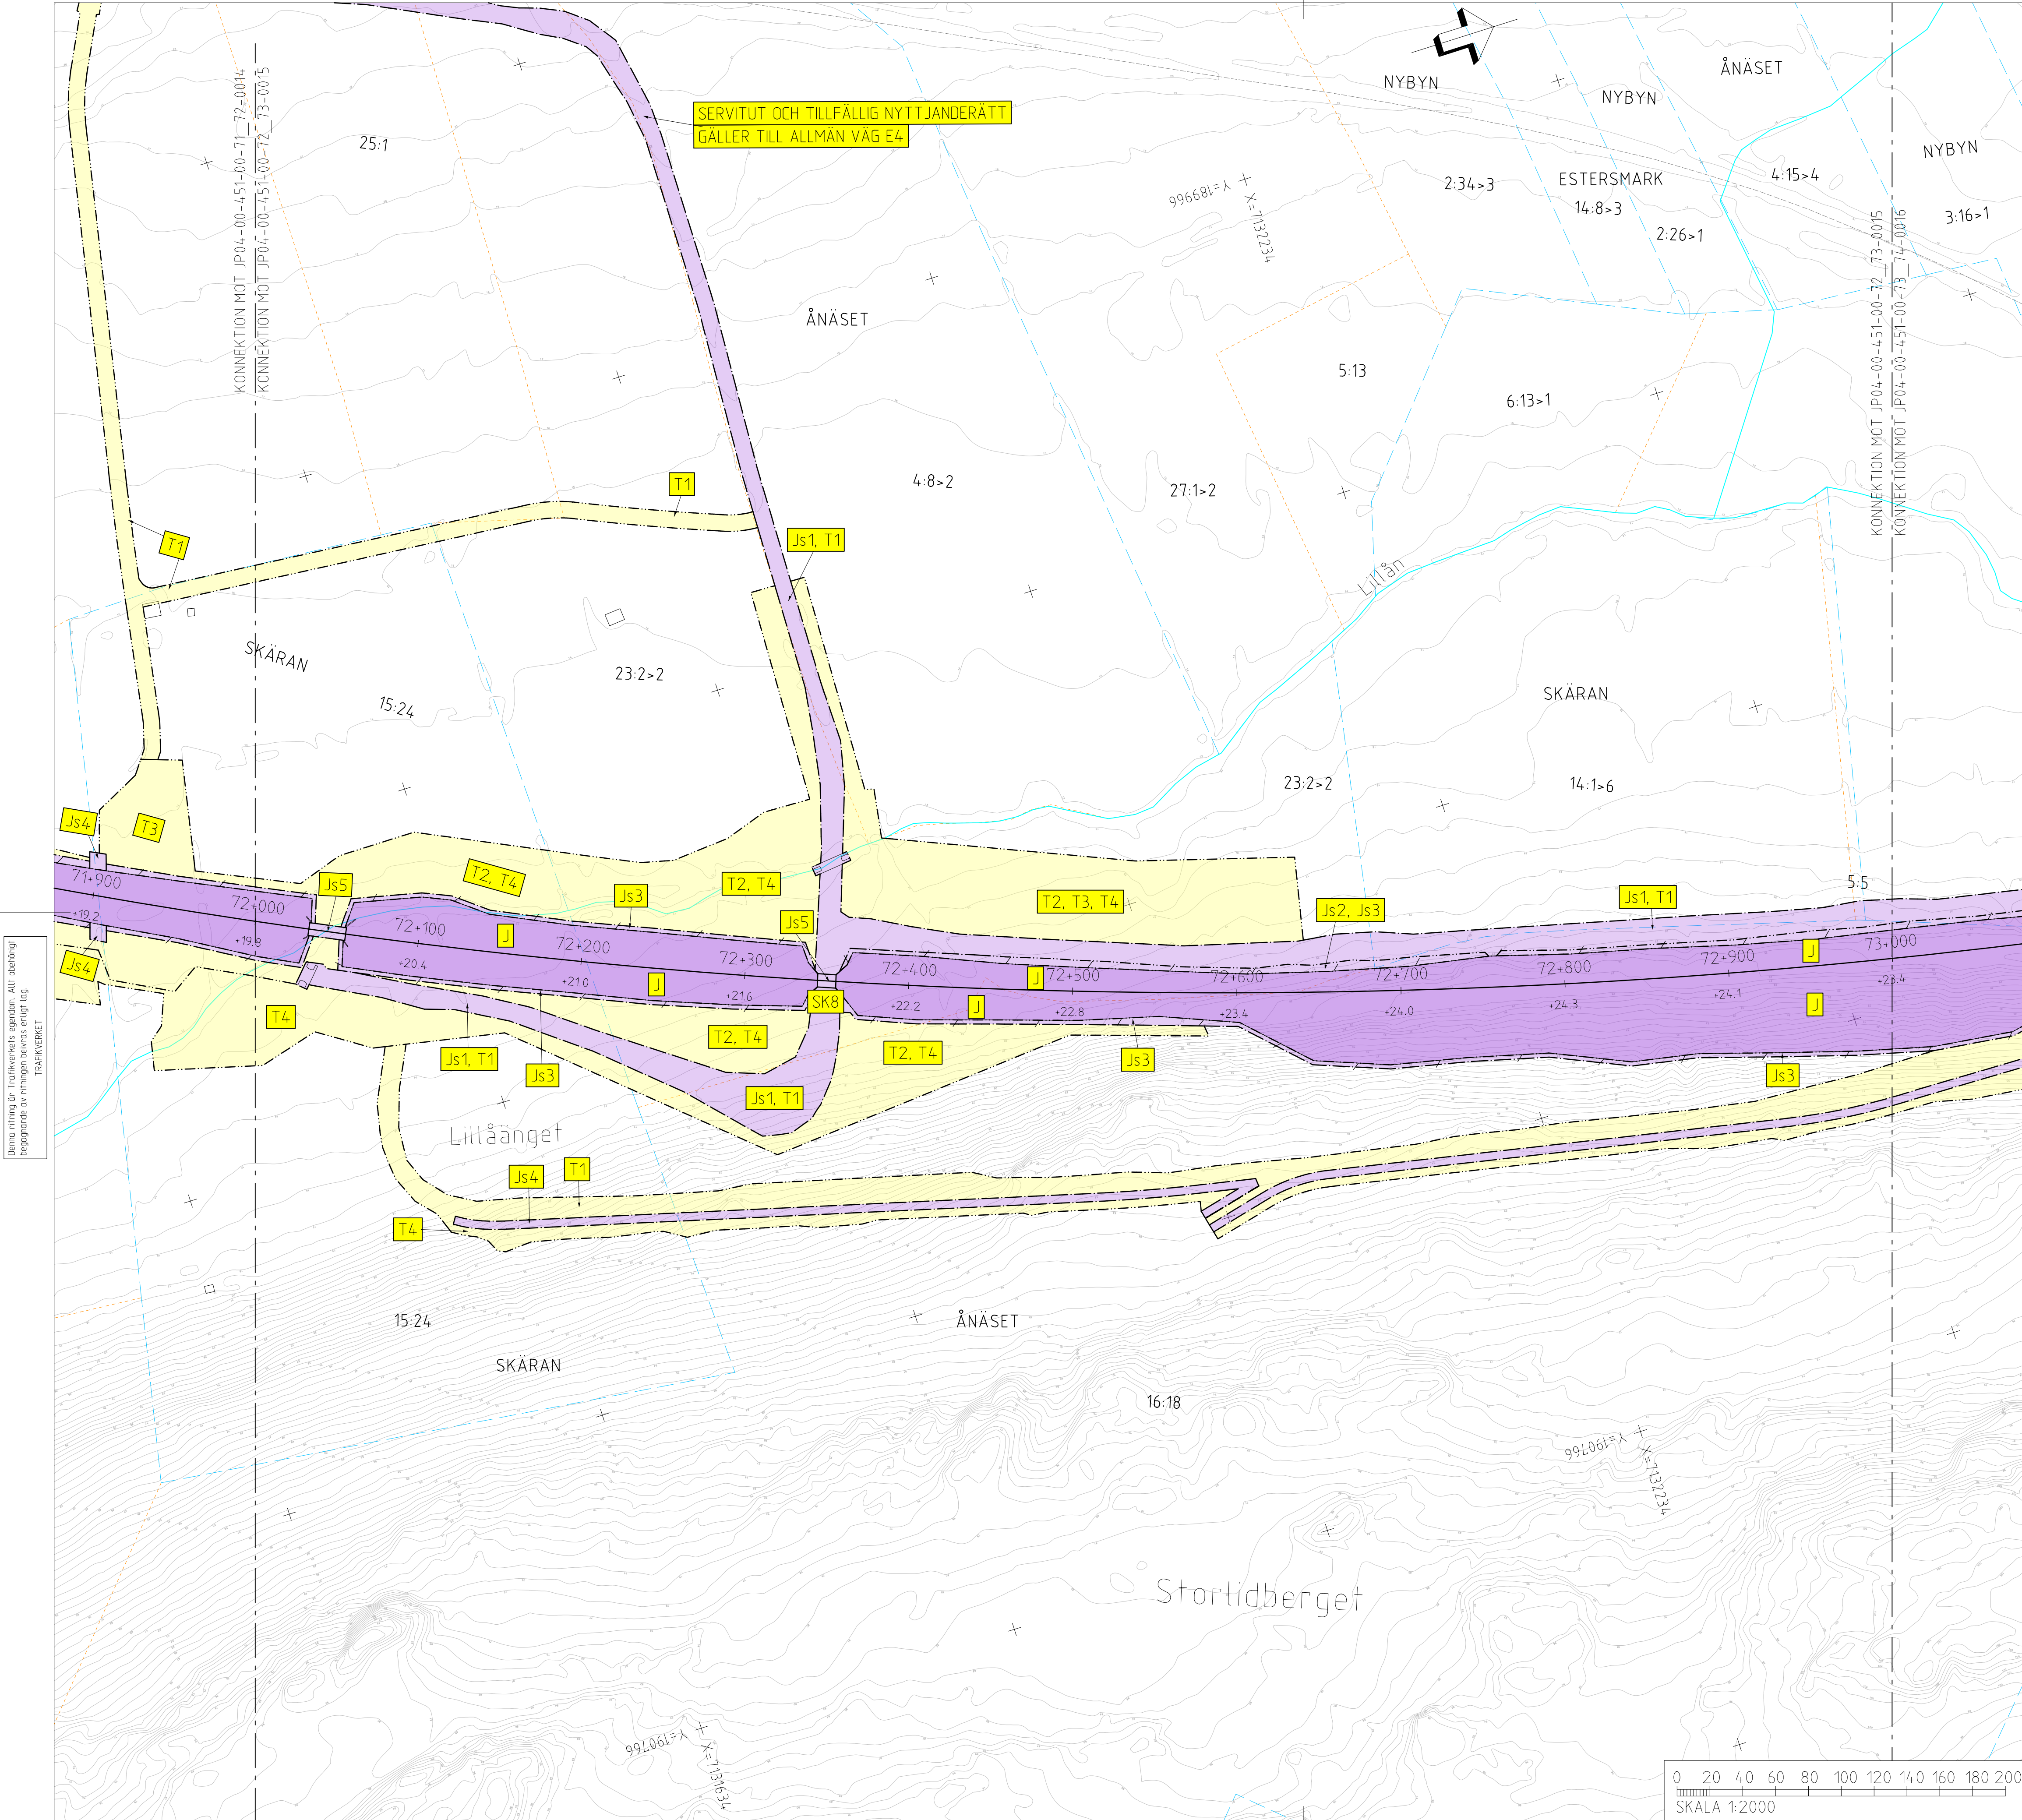

TECKENFÖRKLARING

KOORDINATSYSTEM
SYSTEM I PLAN: SWEREF 99 20 15
SYSTEM I HÖJD: RH 2000

NY ANLÄGGNING
0+000 NY JÄRNVÄG, SPÅRMITT, MED LÄNGDMÄTNINGSSTRECK OCH HÖJDSÄTTNING (RÖK=RÄLSÖVERKANT)
NY VÄXEL
+0.0 NY VÄG/JUSTERAD VÄG, VÄGBANKANTER MED LÄNGDMÄTNINGSSTRECK OCH HÖJDSÄTTNING
0/000
NYTT STÅNGSEL
NY JÄRNVÄGSBRO /VÄGBRO
MARKANSPRÅK
GRÄNS FÖR JÄRNVÄGSMARK/
GRÄNS FÖR VÄGOMRÅDE
AVGRÄNSNING MELLAN OLIKA TYPER AV MARKANSPRÅK

NY JÄRNVÄGSMARK
J MED ÄGANDERÄTT
J.VI MED ÄGANDERÄTT OCH NYTT VÄGOMRÅDE MED INSKRÄNKT VÄGRÄTT
NY JÄRNVÄGSMARK MED SERVITUTSRÄTT
Js1 FÖR SERVICEVÄG
Js2 FÖR TRÄDSÄKRING
Js3 FÖR UNDERHÅLL AV STÅNGSEL
Js4 FÖR UNDERHÅLL/RENSNING OCH VATTENAVLEDNING
Js5 FÖR JÄRNVÄGSBRO
Js6 FÖR SIR-MAST
Js7 FÖR LEDNINGAR
Js8 FÖR SLÄNT FÖR PASSAGE
Js9 FÖR UNDERHÅLL/RÖJNING AV PASSAGE
Js5.VI FÖR JÄRNVÄGSBRO OCH VÄGOMRÅDE MED INSKRÄNKT VÄGRÄTT

NYTT VÄGOMRÅDE
V MED VÄGRÄTT
NYTT VÄGOMRÅDE MED INSKRÄNKT VÄGRÄTT
VI FÖR UNDERHÅLL/RENSNING OCH VATTENAVLEDNING

TILLFÄLLIG NYTT JÄNDERÄTT 160 MÅNADER FRÅN DET ATT MARKEN TAGITS I ANSPRÅK
T1 FÖR BYGGTRAFIK
T2 FÖR ETABLERING
T3 FÖR UPPLÄGGNING AV JORD- OCH BERGMASSOR
T4 FÖR ANLÄGGNINGSARBETE
T5 FÖR FÖRDRÖJNINGSDAMM
T6 FÖR UPPLÄGGNING AV TORV

VERKSAMHETER/ÅTGÄRDER SOM UNDANTAS FRÅN FÖRBUD ENLIGT MILJÖBALKEN
FÖRBUDEN SOM AVSER VERKSAMHET ELLER ÅTGÄRD INOM GENERELLT BIOTOPSKYDDOMRÅDE (7:11 12 ST. MB) GÄLLER INTE BYGGANDE AV JÄRNVÄG, BESKRIVNING AV PÅVERKAN PÅ BIOTOPSKYDDOBJEKT REDOVISAS I JÄRNVÄGSPLANENS PLANBESKRIVNING.
..... AVGRÄNSNING AV OMRADE MED UNDANTAG FRÅN GENERELLA BIOTOPSKYDD
FÖRBUDEN MOT ÅTGÄRDER INOM STRANDSKYDDOMRÅDE (7:15 MB) GÄLLER INTE VID BYGGANDE AV ALLMÄN VÄG OCH JÄRNVÄG.
OMRÅDE SOM BERÖRS AV STRANDSKYDD

SKYDDIGHETEN ATT GÖRA ANMÄLAN FÖR SAMRÄD ENLIGT 12:6 MB GÄLLER INTE FÖR DE VERKSAMHETER OCH ÅTGÄRDER SOM BEHOVS FÖR ATT BYGGA JÄRNVÄGEN/VÄGEN OCH SOM FASTSTÄLLS OCH INGÅR I JÄRNVÄGSMARK/VÄGOMRÅDE FÖR ALLMÄN VÄG ELLER OMRADE FÖR TILLFÄLLIG NYTT JÄNDERÄTT.

ÅTGÄRDER SOM UNDANTAS FRÅN KRAV PÅ BYGGLOV
MARKERING ELLER AVGRÄNSNING
..... AV OMRADE DÄR VISSA ÅTGÄRDER UNDANTAS FRÅN BYGGLOV
B1 BYGGLOV KRÄVS INTE FÖR TRANSFORMATORSTATIONER

SKYDDÅTGÄRDER OCH FÖRSIKTIGHETSMÅTT
MARKERING ELLER AVGRÄNSNING
..... AV SKYDDÅTGÄRDER OCH FÖRSIKTIGHETSMÅTT
SK1 LÅGA SPÄRNÄRA SKÄRMAR HÖJD RÖK + 0,73 M (RÖK=RÄLSÖVERKANT)
SK2 BULLERSKYDDSSKÄRMAR PÅ BRO HÖJD RÖK + 1,2 M (RÖK=RÄLSÖVERKANT)
SK3 BULLERSKYDDSSKÄRMAR PÅ BRO HÖJD RÖK + 2 M (RÖK=RÄLSÖVERKANT)
SK4 BULLERSKYDDSSVALLAR HÖJD RÖK + 3 M (RÖK=RÄLSÖVERKANT)
SK5 ERBJUDANDE OM BULLERSKYDDÅTGÄRD I FORM AV LOKALT SKYDD VID UTEPLATS
SK6 ERBJUDANDE OM BULLERSKYDDÅTGÄRD I FORM AV FASADÅTGÄRDER
SK7 PASSAGE FÖR SMÅDJUR OCH MEDELSTORA DJUR
SK8 PASSAGE FÖR MÄNNISKOR OCH MEDELSTORA DJUR
SK9 PASSAGE FÖR MÄNNISKOR OCH STÖRA DJUR

SÄRSKILDA BESLUT SOM TAS I SAMBAND MED JÄRNVÄGSPLAN
X X INDRAGNING AV VÄG FRÅN ALLMÄNT UNDERHÅLL
BEFINTLIGT
BYGGNAD
VÄGMITT
20 NIVÅKURVA MED ANGIVEN HÖJD
ELLEDNING LUFT
ELLEDNING MARK



ÖVRIGA BETECKNINGAR
TRAKTGRÄNS
FASTIGHETSGRÄNS
2:1 FASTIGHETSBECKENNING


SKÄLLETT
001 002 003 004 005 006 007 008 009 010 011 012 013 014 015 016 017 018 019 020 021 022

ÄNDR.	ÄNDR. ENLIGT AVSEER	SIG	ÄNDR.	DATUM
TYP AV PLAN				
LEVERANTÖR	AVDELNING	LEVERANS/ÄNDRINGS-PM	TECKENOMRÅDE	
TRAFIKVERKET	5371		PLANSAMORDNING	
	UPPRÄGGSNUMMER	KONSTRUKTÖRSNUMMER	GRANSKNINGSSTATUS / SYFTE	
	10246317		FÖR GRANSKNING	
			HANDLINGSFÖR	
			GRANSKNINGSHANDLING	
			ANLÄGGNINGSTYP	
			KLIMAT-TER-METER	
			72+0 - 73+0	
			BÄNDEL	
			14,4	
			RITNINGSPERIODEN	
			JP04-00-451-0015	
			BLAD	
			0015	
			NÄSTA BLAD	
			0016	
			ÄNDR.	

id: _itemname

id: _itemname

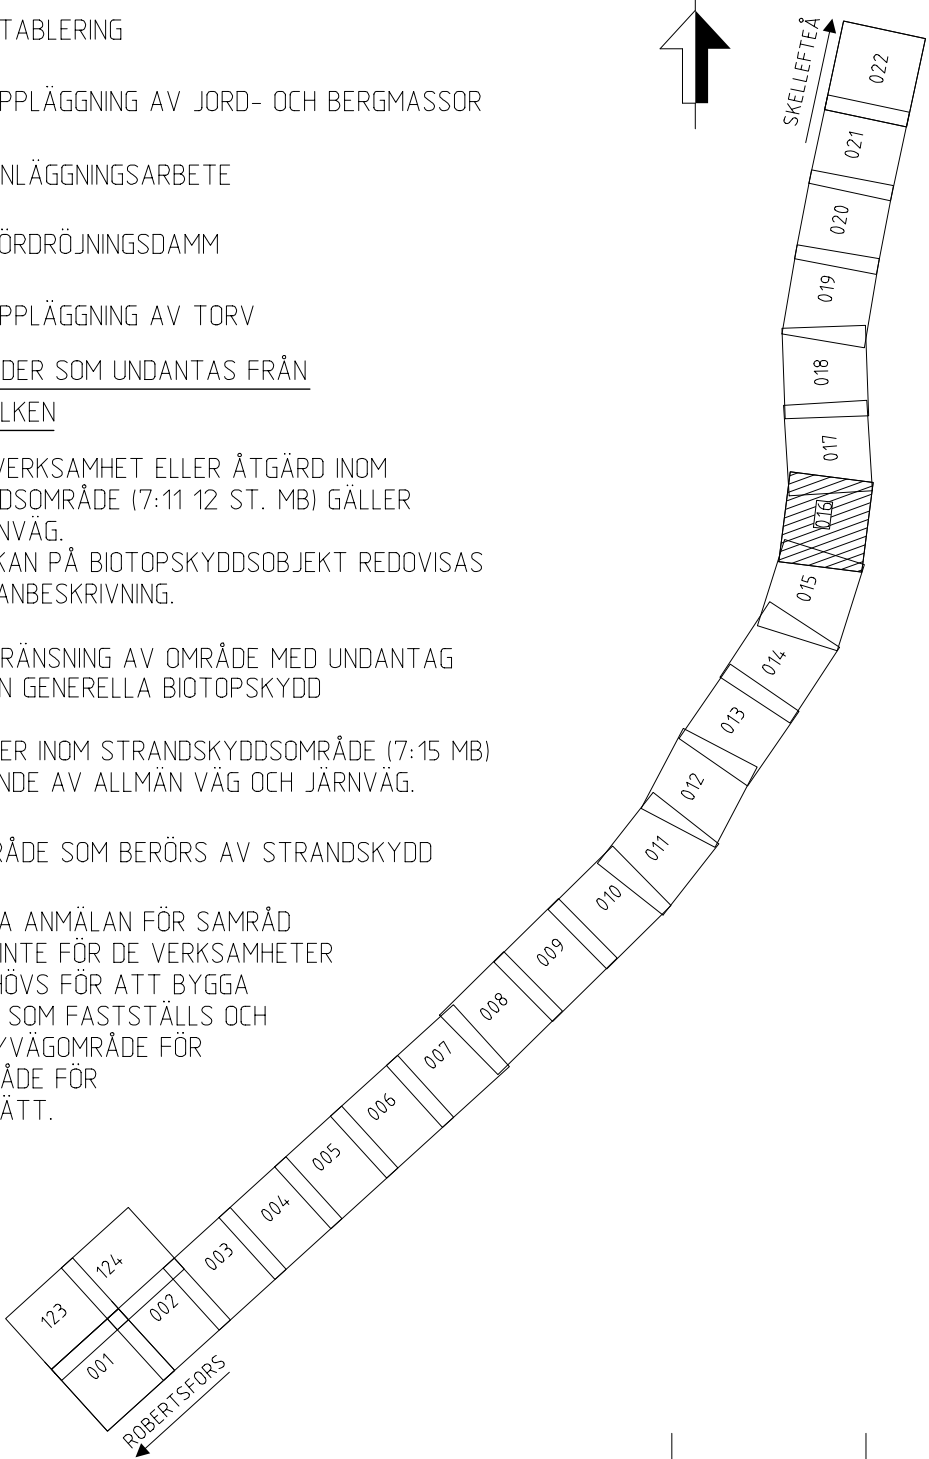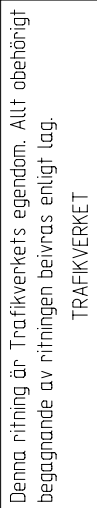

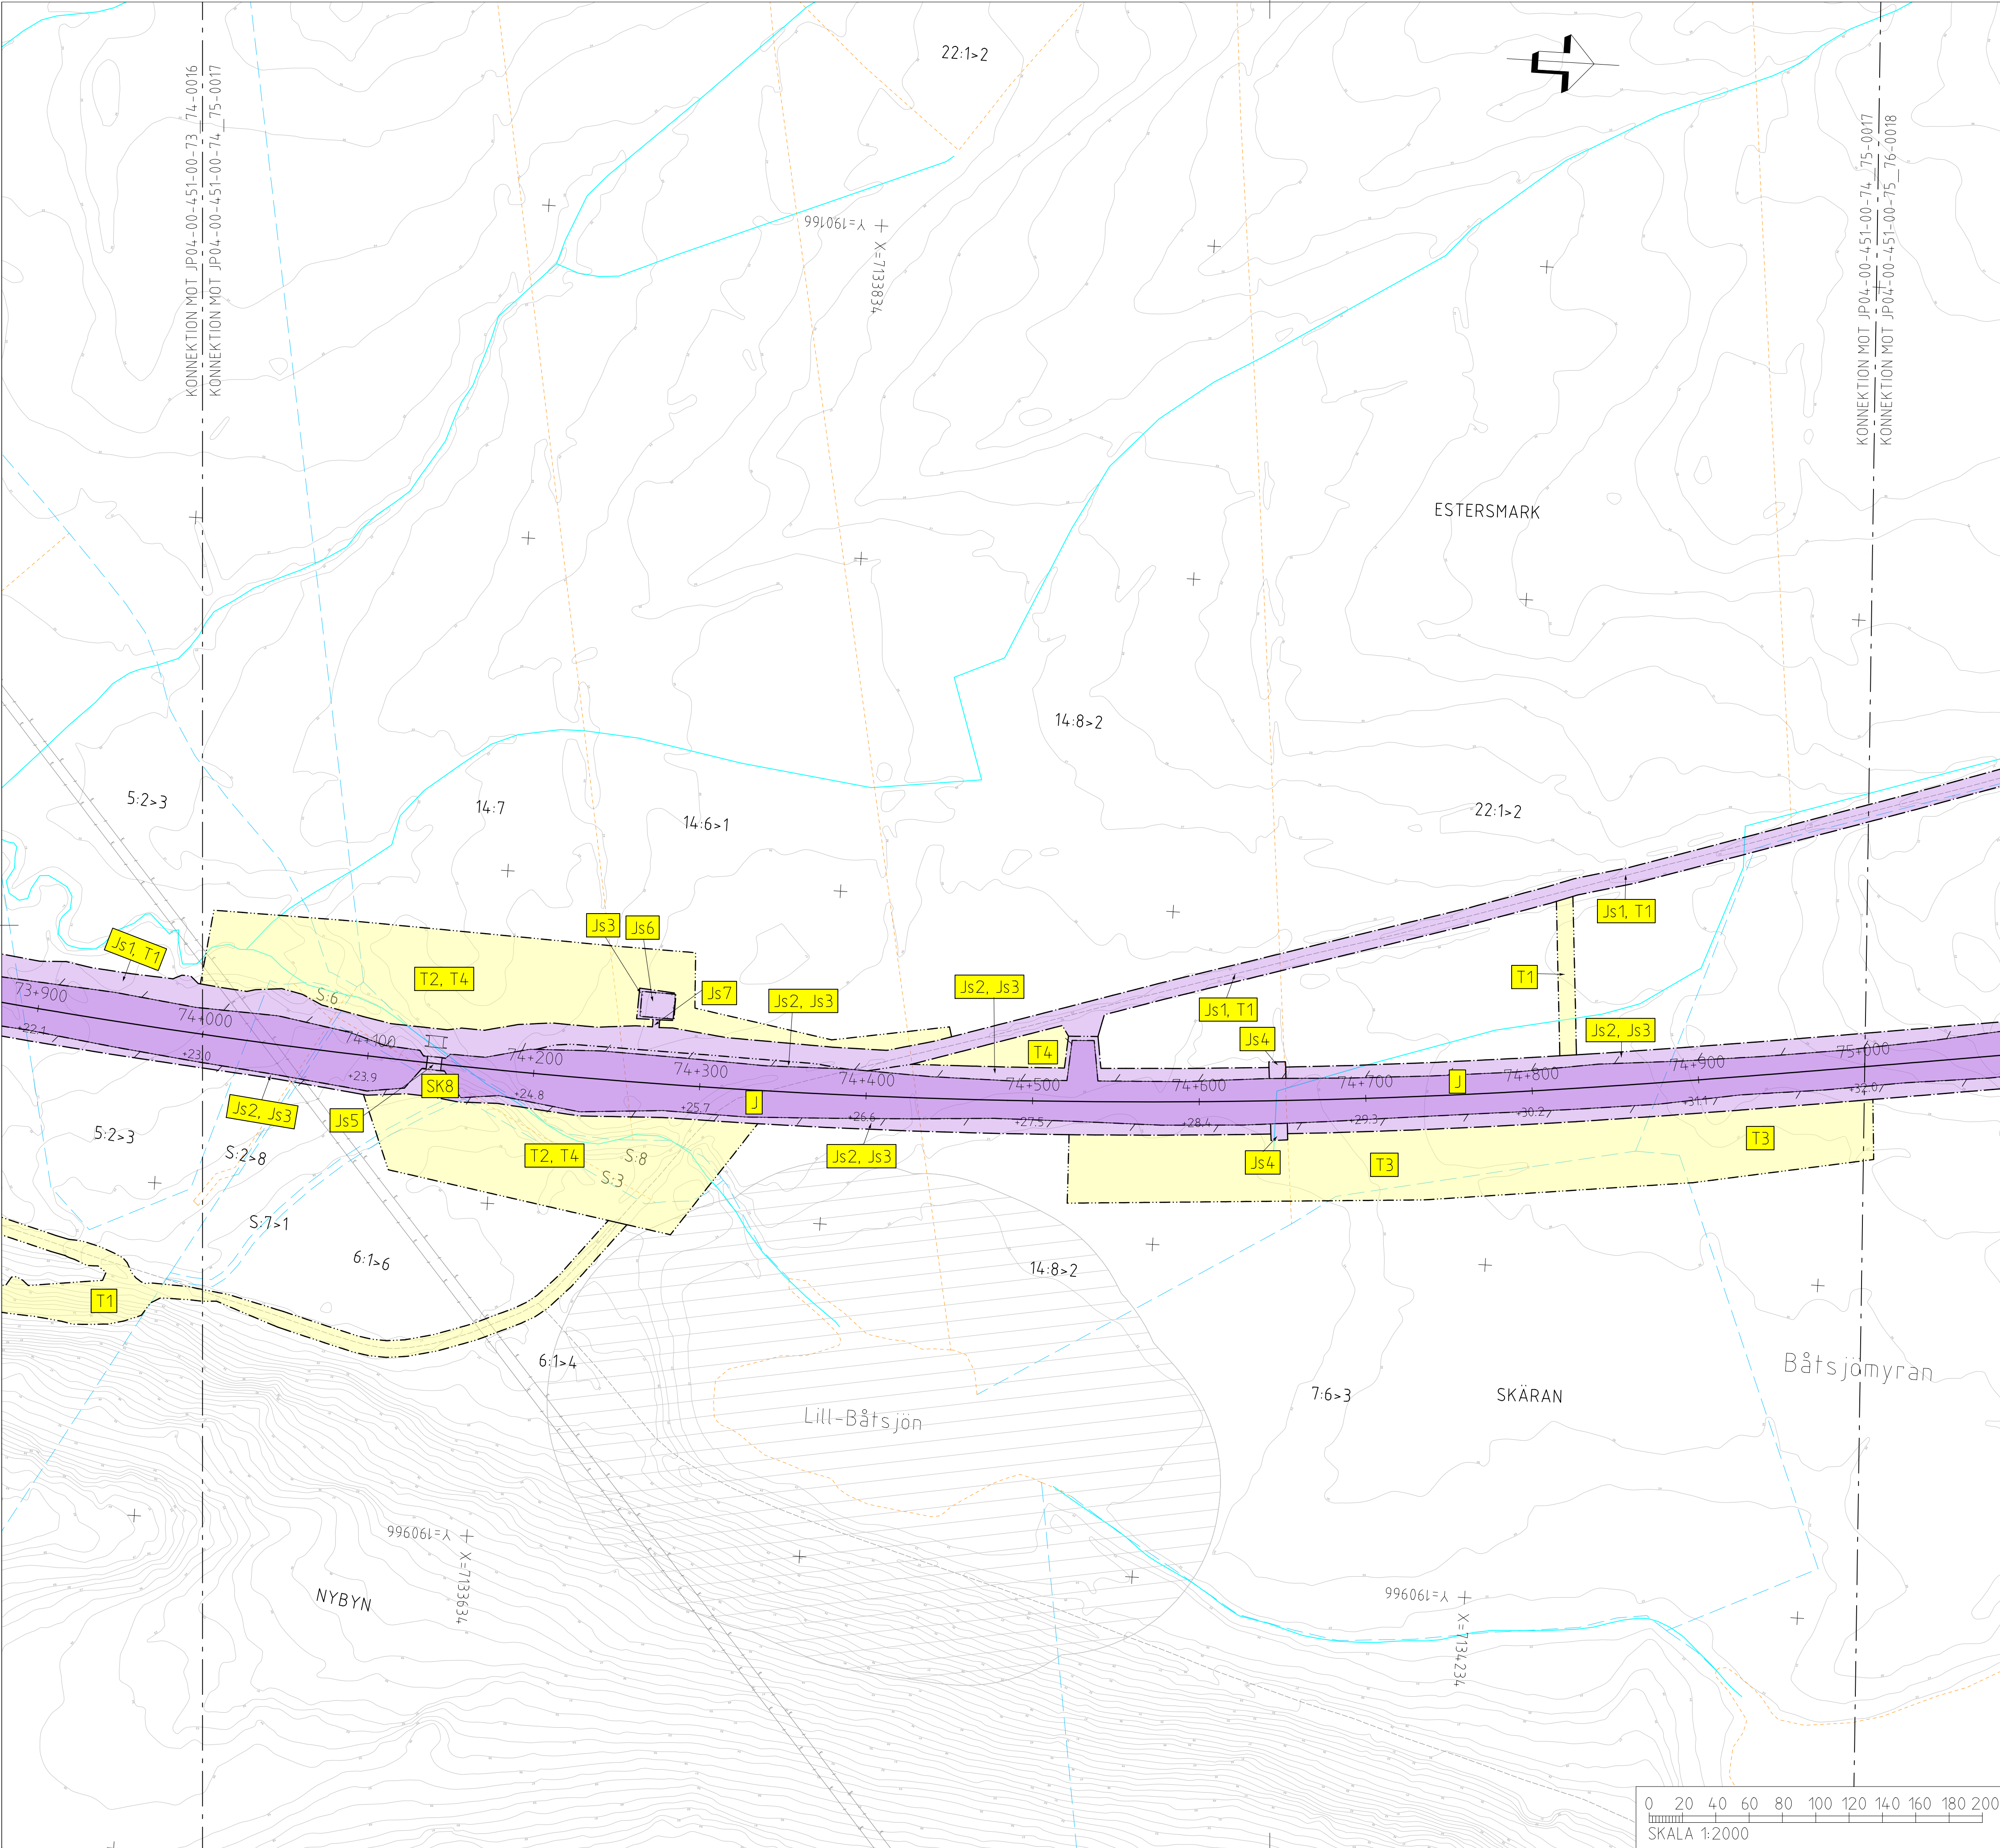

TECKENFÖRKLARING

KOORDINATSYSTEM
SYSTEM I PLAN: SWREF 99 20 15
SYSTEM I HÖJD: RH 2000

NY ANLÄGNING

0+000 NY JÄRNVÄG, SPÄRMITT, MED LÄNGDMÄTNINGSSSTRECK OCH HÖJDSÄTTNING (RÖK-RÄLSÖVERKANT) NY VÄXEL

+0.0 NY VÄG/JUSTERAD VÄG, VÄGBANEKANTER MED LÄNGDMÄTNINGSSSTRECK OCH HÖJDSÄTTNING

0+000 NYTT STÄNGSEL

MARKANSPRÅK

GRÄNS FÖR JÄRNVÄGSMARK/
GRÄNS FÖR VÄGOMRÅDE
AVGRÄNSNING MELLAN OLIKA
TYPER AV MARKANSPRÅK

NY JÄRNVÄGSMARK

J MED ÄGANDERÄTT

J.VI MED ÄGANDERÄTT OCH NYTT VÄGOMRÅDE MED INSKRÄNKT VÄGRÄTT

NY JÄRNVÄGSMARK MED SERVITUTSRÄTT

Js1 FÖR SERVICEVÄG

Js2 FÖR TRÄDSÄKRING

Js3 FÖR UNDERHÅLL AV STÄNGSEL

Js4 FÖR UNDERHÅLL/RENSNING OCH VATTENAVLEDNING

Js5 FÖR JÄRNVÄGSBRO

Js6 FÖR SJR-MAST

Js7 FÖR LEDNINGAR

Js8 FÖR SLÄNT FÖR PASSAGE

Js9 FÖR UNDERHÅLL/RÖJNING AV PASSAGE

Js5.VI FÖR JÄRNVÄGSBRO OCH VÄGOMRÅDE MED INSKRÄNKT VÄGRÄTT

NYTT VÄGOMRÅDE

V MED VÄGRÄTT

NYTT VÄGOMRÅDE MED INSKRÄNKT VÄGRÄTT

Vi FÖR UNDERHÅLL/RENSNING OCH VATTENAVLEDNING

TILLFÄLLIG NYTT JÄNDERÄTT I 60 MÅNADER FRÅN DET ATT MARKEN TAGITS I ANSPRÅK

T1 FÖR BYGGTRAFIK

T2 FÖR ETABLERING

T3 FÖR UPPLÄGGNING AV JORD- OCH BERGMASSOR

T4 FÖR ANLÄGGNINGSARBETE

T5 FÖR FÖRDRÖJNINGSDAMM

T6 FÖR UPPLÄGGNING AV TORV

VERKSAMHETER/ÅTGÄRDER SOM UNDANTAS FRÅN FÖRBUD ENLIGT MILJÖBALKEN

FÖRBUDEN SOM AVSER VERKSAMHET ELLER ÅTGÄRD INOM GENERELLT BIOTOPSKYDDOMRÅDE (7:11 12 ST. MB) GÄLLER INTE BYGGANDE AV JÄRNVÄG, BESKRIVNING AV PÅVERKAN PÅ BIOTOPSKYDDSOBJEKT REDOVISAS I JÄRNVÄGSPLANENS PLANBESKRIVNING.

AVGRÄNSNING AV OMRADE MED UNDANTAG FRÅN GENERELLA BIOTOPSKYDD

FÖRBUDEN MOT ÅTGÄRDER INOM STRANDSKYDDOMRÅDE (7:15 MB) GÄLLER INTE VID BYGGANDE AV ALLMAN VÄG OCH JÄRNVÄG.

OMRADE SOM BERÖRS AV STRANDSKYDD

SKYDDIGHETEN ATT GÖRA ANMÄLAN FÖR SAMRÅD ENLIGT 12:6 MB GÄLLER INTE FÖR DE VERKSAMHETER OCH ÅTGÄRDER SOM BEHOVS FÖR ATT BYGGA JÄRNVÄGEN/VÄGEN OCH SOM FASTSTÄLLS OCH INGÅR I JÄRNVÄGSMARK/VÄGOMRÅDE FÖR ALLMAN VÄG ELLER OMRADE FÖR TILLFÄLLIG NYTT JÄNDERÄTT.

ÅTGÄRDER SOM UNDANTAS FRÅN KRAV PÅ BYGGLOV

MARKERING ELLER AVGRÄNSNING

AV OMRADE DÄR VISSA ÅTGÄRDER UNDANTAS FRÅN BYGGLOV

BYGGLOV KRÄVS INTE FÖR TRANSFORMATÖRSTATIONER

SKYDDÅTGÄRDER OCH FÖRSIKTIGHETSMÅTT

MARKERING ELLER AVGRÄNSNING

AV SKYDDÅTGÄRDER OCH FÖRSIKTIGHETSMÅTT

SK1 LÅGA SPÄRNÄRA SKÄRMAR HÖJD RÖK + 0,73 M (RÖK-RÄLSÖVERKANT)

SK2 BULLERSKYDDSSKÄRMAR PÅ BRO HÖJD RÖK + 12 M (RÖK-RÄLSÖVERKANT)

SK3 BULLERSKYDDSSKÄRMAR PÅ BRO HÖJD RÖK + 2 M (RÖK-RÄLSÖVERKANT)

SK4 BULLERSKYDDSSVALLAR HÖJD RÖK + 3 M (RÖK-RÄLSÖVERKANT)

SK5 ERBJUDANDE OM BULLERSKYDDÅTGÄRD I FORM AV LOKALT SKYDD VID UTEFLATS

SK6 ERBJUDANDE OM BULLERSKYDDÅTGÄRD I FORM AV FASADÅTGÄRDER

SK7 PASSAGE FÖR SMÅ DJUR OCH MEDELSTORA DJUR

SK8 PASSAGE FÖR MÄNNISKOR OCH MEDELSTORA DJUR

SK9 PASSAGE FÖR MÄNNISKOR OCH STORA DJUR

SÄRSKILDA BESLUT SOM TAS I SAMBAND MED JÄRNVÄGSPLAN

INDRAGNING AV VÄG FRÅN ALLMANT UNDERHÅLL

BEFINTLIGT

BYGGNAD

VÄGMITT

NIVÅKURVA MED ANGIVEN HÖJD

ELLEDNING LUFT

ELLEDNING MARK

ÖVRIGA BETECKNINGAR

TRAKTGRÄNS

FASTIGHETSGRÄNS

FASTIGHETSBETECKNING

103 104 001 002 003 004 005 006 007 008 009 010 011 012 013 014 015 016 017 018 019 020 021 022

SKELLETER

POBET 1000


0 20 40 60 80 100 120 140 160 180 200

SKALA 1:2000

ÄNDR.	ÄNDRINGEN AVSER	TECKEN	ÄNDR.	DATUM
TYP AV PLAN				
LEVERANTÖR	AVDELNING	LEVERANS/ÄNDRINGS-PM	TEKNISKT	
5371	5371	PLANSAMORDNING	PLANSAMORDNING	
UPPRÄGGSNUMMER	10246317	KONSTRUKTIONNUMMER	PRÄGKNINGSSTATUS / SYFTE	
FÖR GRANSKNING		FÖR GRANSKNING		
HÄNDELSE		HÄNDELSE		
GRANSKNINGSHANDLING		GRANSKNINGSHANDLING		
ANLÄGGENHET		ANLÄGGENHET		
KILOMETERHETER		KILOMETERHETER		
74+0 - 75+0		74+0 - 75+0		
RITINGSNUMMER		RITINGSNUMMER		
PROJEKT		PROJEKT		
JP04-00-451-0017		JP04-00-451-0017		
BLAD		BLAD		
0017		0018		
ÄNDR.		ÄNDR.		
...		...		

Den här ritningen är Trafikverkets egendom. Alla detaljer
begränsade av ritningen bekräftar enligt lag.


TRAFIKVERKET

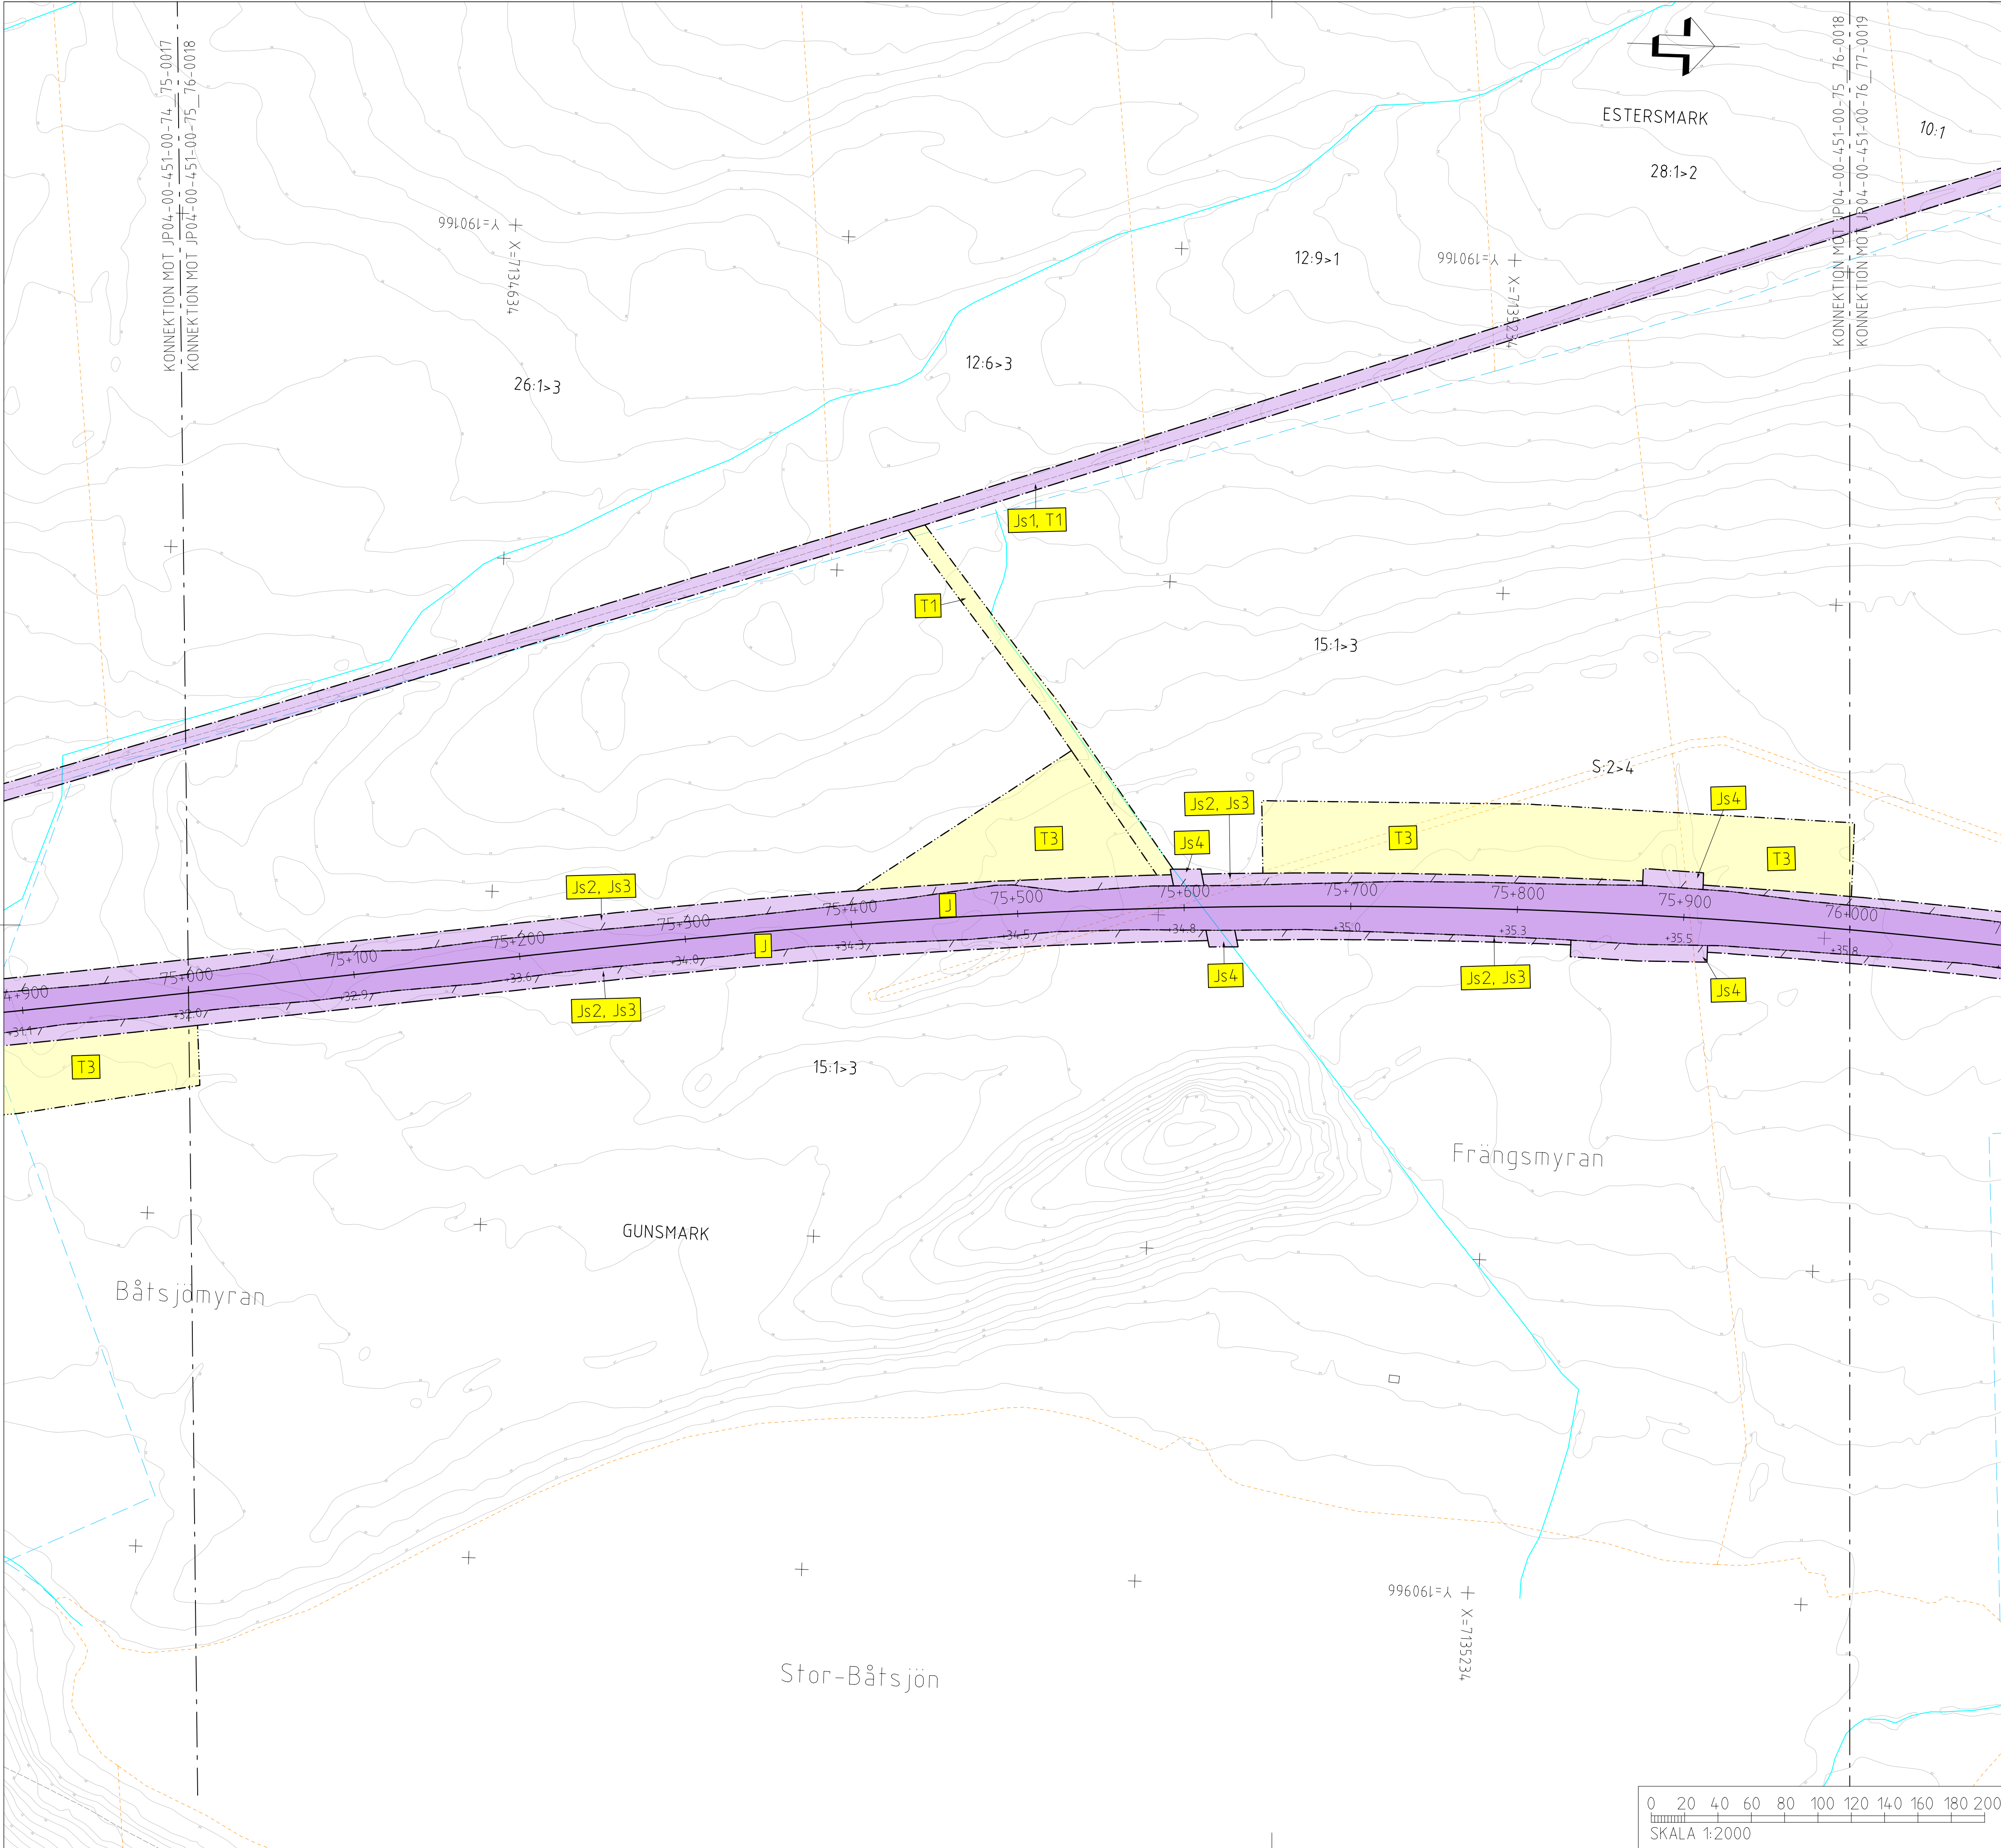


TECKENFÖRKLARING

- COORDINATSYSTEM
SYSTEM I PLAN: SWREF 99 20 15
SYSTEM I HÖJD: RH 2000
- NY ANLÄGGNING
0+000
+0.0
0/000
NYTT STÄNGSEL
NY JÄRNVÄGSBRO /VAGBRO
MARKANSPRÅK
GRÄNS FÖR JÄRNVÄGSMARK/
GRÄNS FÖR VÄGOMRÅDE
AVGRÄNSNING MELLAN OLIKA
TYPER AV MARKANSPRÅK
- NY JÄRNVÄGSMARK
J MED ÄGANDERÄTT
J.vi MED ÄGANDERÄTT OCH NYTT
VÄGOMRÅDE MED INSKRÄNKT VÄGRÄTT
- NY JÄRNVÄGSMARK MED SERVITUTSRÄTT
Js1 FÖR SERVICEVÄG
Js2 FÖR TRÄDSÄKRING
Js3 FÖR UNDERHÅLL AV STÄNGSEL
Js4 FÖR UNDERHÅLL/RENSNING
OCH VATTENAVLEDNING
Js5 FÖR JÄRNVÄGSBRO
Js6 FÖR SIR-MAST
Js7 FÖR LEDNINGAR
Js8 FÖR SLÄNT FÖR PASSAGE
Js9 FÖR UNDERHÅLL/RÖJNING
AV PASSAGE
Js5.vi FÖR JÄRNVÄGSBRO OCH VÄGOMRÅDE
MED INSKRÄNKT VÄGRÄTT
- NYTT VÄGOMRÅDE
V MED VÄGRÄTT
NYTT VÄGOMRÅDE MED INSKRÄNKT VÄGRÄTT
V.vi FÖR UNDERHÅLL/RENSNING OCH
VATTENAVLEDNING
- TILLFÄLLIG NYTT JANDERÄTT I 60 MÅNADER FRÅN DET
ATT MARKEN TAGITS I ANSPRÅK
T1 FÖR BYGGTRAFIK
T2 FÖR ETABLERING
T3 FÖR UPPLÄGGNING AV JORD- OCH BERGMASSOR
T4 FÖR ANLÄGGNINGSARBETE
T5 FÖR FÖRDRÖJNINGSDAMM
T6 FÖR UPPLÄGGNING AV TORV
- VERKSAMHETER/ÅTGÄRDER SOM UNDANTAS FRÅN
FÖRBUD ENLIGT MILJÖBALKEN
FÖRBUDEN SOM AVSER VERKSAMHET ELLER ÅTGÄRD INOM
GENERELLT BIOTOPSKYDDOMRÅDE (7:11 12 ST. MB) GÄLLER
INTE BYGGANDE AV JÄRNVÄG,
BESKRIVNING AV PÅVERKAN PÅ BIOTOPSKYDDOBJEKT REDOVISAS
I JÄRNVÄGSPLANENS PLANBESKRIVNING.
..... AVGRÄNSNING AV OMRÅDE MED UNDANTAG
FRÅN GENERELLA BIOTOPSKYDD
FÖRBUDEN MOT ÅTGÄRDER INOM STRANDSKYDDOMRÅDE (7:15 MB)
GÄLLER INTE VID BYGGANDE AV ALLMÄN VÄG OCH JÄRNVÄG.
OMRÅDE SOM BERÖRS AV STRANDSKYDD
- SKYDDIGHETEN ATT GÖRA ANMÄLAN FÖR SAMRÄD
ENLIGT 12:6 MB GÄLLER INTE FÖR DE VERKSAMHETER
OCH ÅTGÄRDER SOM BEHOVS FÖR ATT BYGGA
JÄRNVÄG/VÄG OCH SOM FASTSTÄLLS OCH
INGÅR I JÄRNVÄGSMARK/VÄGOMRÅDE FÖR
ALLMÄN VÄG ELLER OMRÅDE FÖR
TILLFÄLLIG NYTT JANDERÄTT.

- ÅTGÄRDER SOM UNDANTAS FRÅN KRAV PÅ BYGGLOV
..... MARKERING ELLER AVGRÄNSNING
..... AV OMRÅDE DÄR VISSA ÅTGÄRDER
UNDANTAS FRÅN BYGGLOV
B1 BYGGLOV KRÄVS INTE FÖR
TRANSFORMATORSTATIONER
- SKYDDÅTGÄRDER OCH FÖRSIKTIGHETSMÅTT
..... MARKERING ELLER AVGRÄNSNING
..... AV SKYDDÅTGÄRDER OCH
FÖRSIKTIGHETSMÅTT
SK1 LÅGA SPÄRNÄRA SKÄRMAR
HÖJD RÖK + 0,73 M (RÖK=RÄLSÖVERKANT)
SK2 BULLERSKYDDSSKÄRMAR PÅ BRO
HÖJD RÖK + 1,2 M (RÖK=RÄLSÖVERKANT)
SK3 BULLERSKYDDSSKÄRMAR PÅ BRO
HÖJD RÖK + 2 M (RÖK=RÄLSÖVERKANT)
SK4 BULLERSKYDDSSVALLAR
HÖJD RÖK + 3 M (RÖK=RÄLSÖVERKANT)
SK5 ERBJUDANDE OM BULLERSKYDDÅTGÄRD
I FORM AV LOKALT SKYDD VID UTEPLATS
SK6 ERBJUDANDE OM BULLERSKYDDÅTGÄRD
I FORM AV FASADÅTGÄRDER
SK7 PASSAGE FÖR SMÅDJUR
OCH MEDELSTORA DJUR
SK8 PASSAGE FÖR MÄNNISKOR
OCH MEDELSTORA DJUR
SK9 PASSAGE FÖR MÄNNISKOR
OCH STORA DJUR
- SÄRSKILDA BESLUT SOM TAS I SAMBAND
MED JÄRNVÄGSPLAN
X X INDRAGNING AV VÄG FRÅN
ALLMÄNT UNDERHÅLL
- BEFINTLIGT
BYGGNAD
VÄGMITT
NIVÅKURVA MED ANGIVEN HÖJD
ELLEDNING LUFT
ELLEDNING MARK
- ÖVRIGA BETECKNINGAR
..... TRAKTGRÄNS
..... FASTIGHETSGRÄNS
2:1 FASTIGHETSBECKENNING

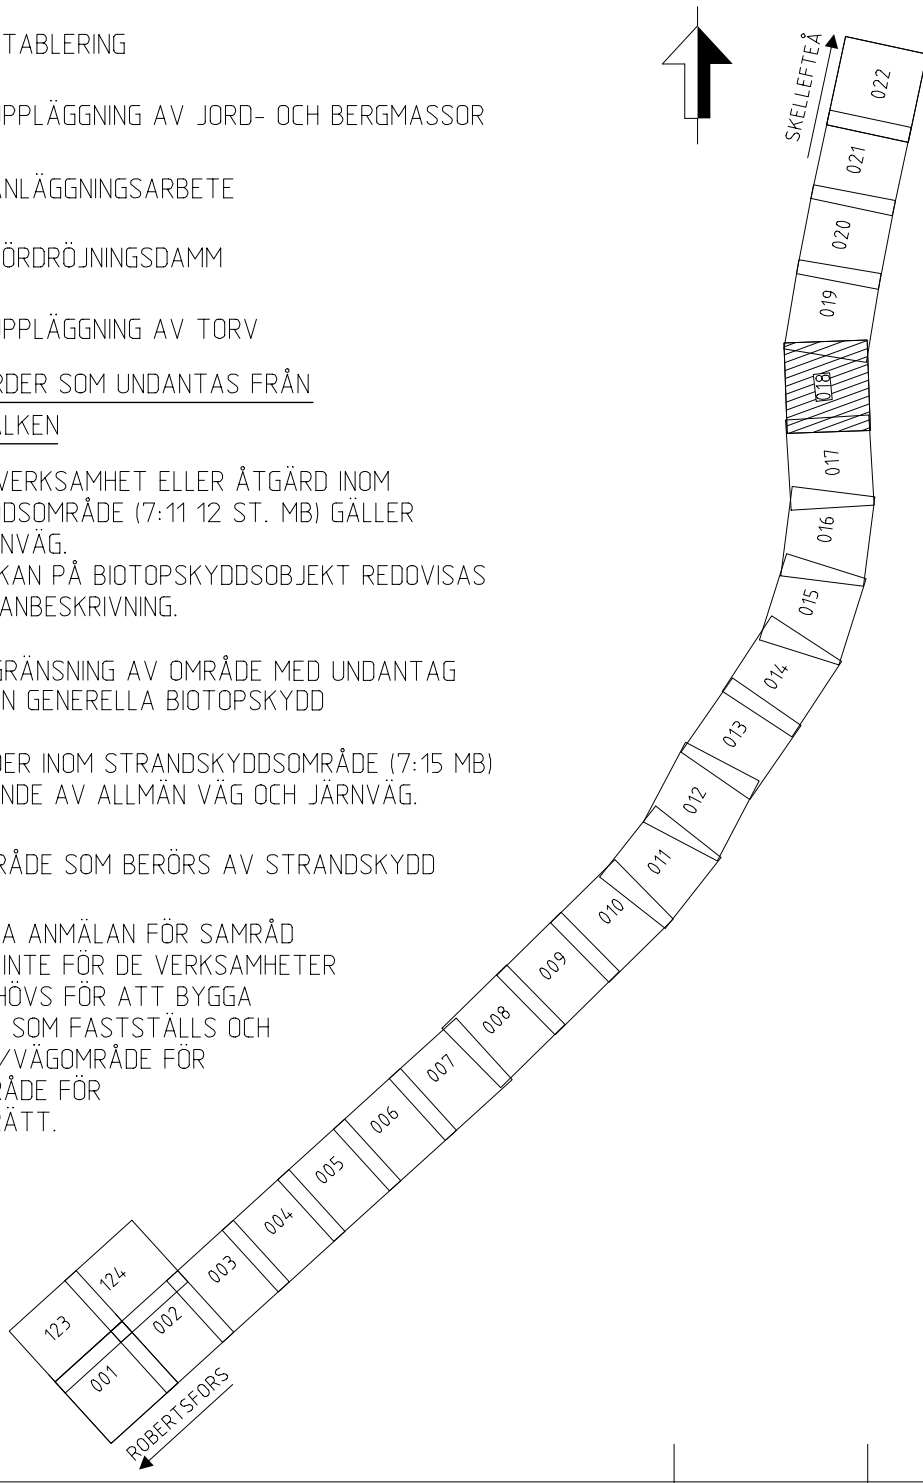

ÄNDR.	ÄNDRINGEN AVSER	SIGN.	ÄNDR.	DATUM
TYP AV PLAN				
JÄRNVÄGSPLAN				
LEVERANTÖR	AVDELNING	LEVERANS/ÄNDRINGS-PM	TEKNISKT PROJEKT	
WSP	5371		PLANSAMORDNING	
	UPPRÄSNINGSNUMMER	KONSTRUKTIONSNUMMER	GRANSKNINGSSTATUS / SYFTE	
	10246317		FÖR GRANSKNING	
TRAFIKVERKET			HÄNDLINGSTYP	
NORRBOTNIABANAN			GRANSKNINGSHANDLING	
GRYSSJÖN - YTTREBYN			ANLÄGGNINGSTYP	
JP04, ROBERTSFORS - YTTREBYN			KILOMETER-METER	
PLANKARTA			75+0 76+0	
SKAPAD AV			BAND	
E. KARLSSON			14,4	
ERIGNELL			RITINGSNUMMER PROJEKT	
A-C MALMBERG			JP04-00-451-0018	
GÖRKAND AV			BLAD	
A-C MALMBERG			0018	
DATUM			ÄNDR.	
2020-09-10			0019	
SKALA				
1:2000				
FORMAT				
A1				
RITINGSNUMMER FÖRVALTNING				

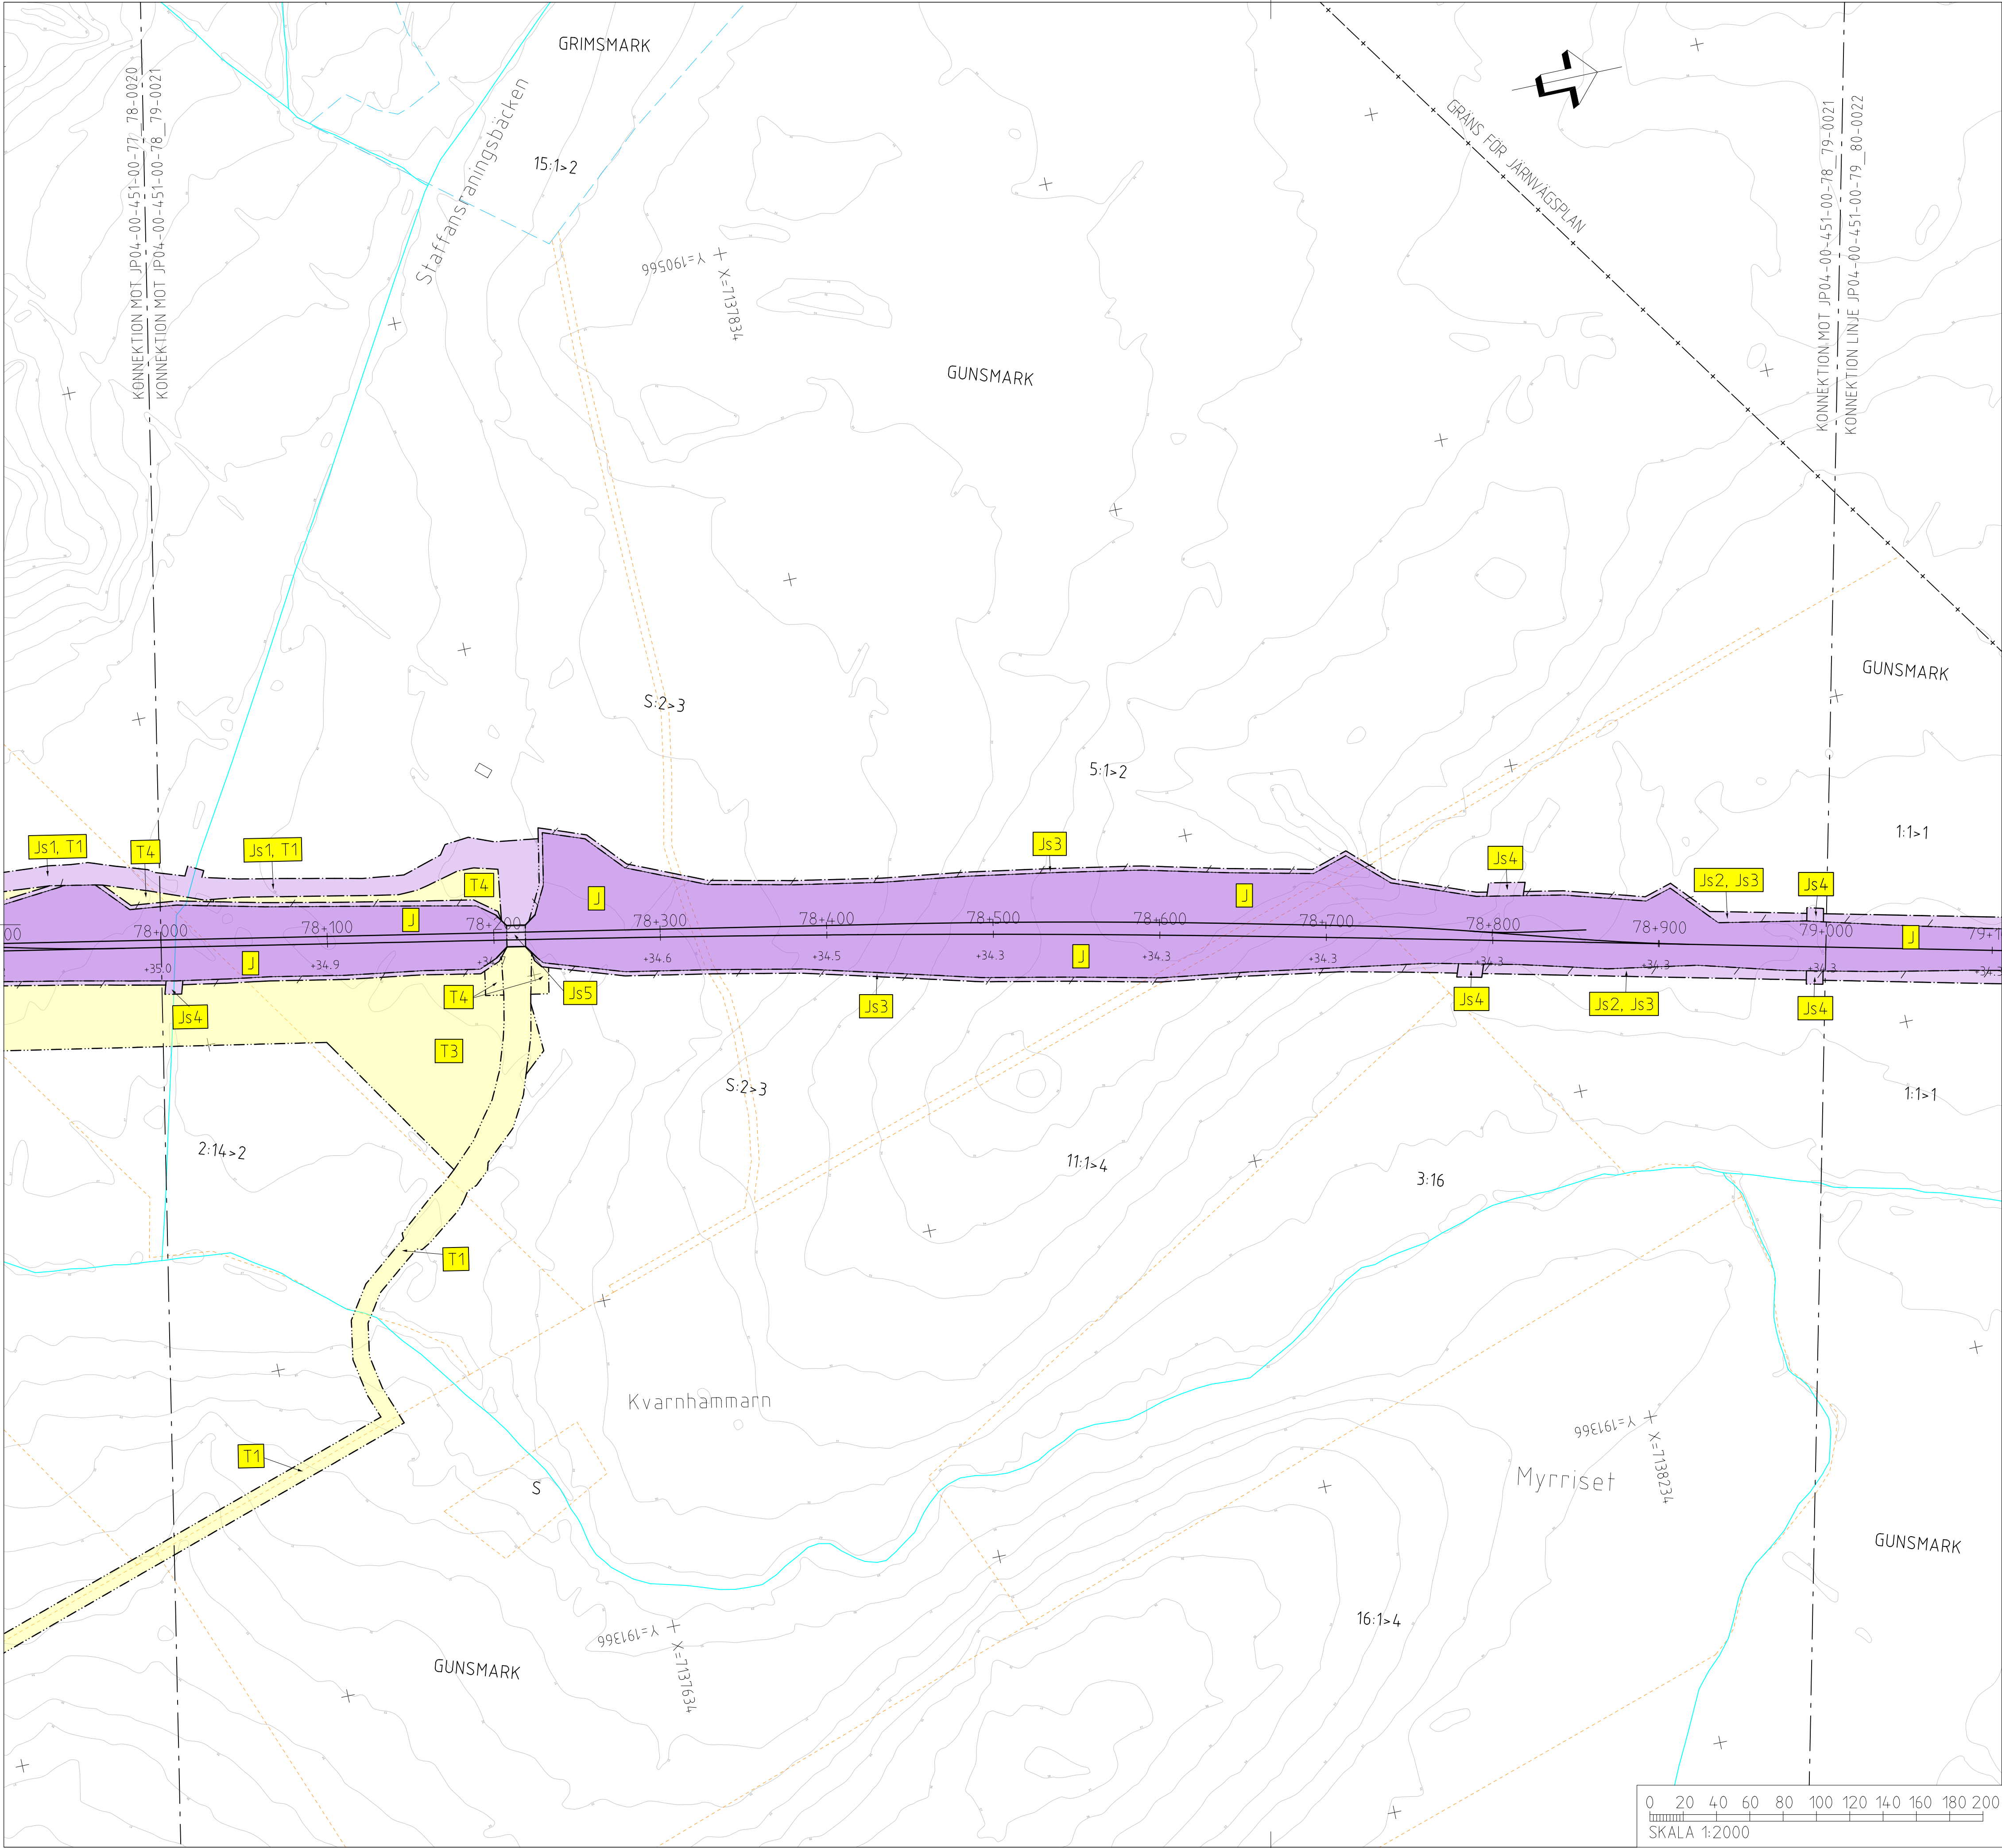

TECKENFÖRKLARING

KOORDINATSYSTEM
SYSTEM I PLAN: SWREF 99 20 15
SYSTEM I HÖJD: RH 2000

NY ANLÄGGNING

- 0+000
- NY JÄRNVÄG, SPÅRMITT, MED LÄNGDMÄTNINGSSTRECK OCH HÖJDSÄTTNING (RÖK-RÄLSÖVERKANT)
- NY VÄXEL
- NY VÄG/ JUSTERAD VÄG, VÄGÄNDEKANTER MED LÄNGDMÄTNINGSSTRECK OCH HÖJDSÄTTNING
- NYTT STÄNGSEL
- NY JÄRNVÄGSBRO /VAGBRO

MARKANSPRÅK

- GRÄNS FÖR JÄRNVÄGSMARK/ GRÄNS FÖR VÄGOMRÅDE
- AVGRÄNSNING MELLAN OLIKA TYPER AV MARKANSPRÅK

NY JÄRNVÄGSMARK

- J MED ÄGANDERÄTT
- J.VI MED ÄGANDERÄTT OCH NYTT VÄGOMRÅDE MED INSKRÄNKT VÄGRÄTT

NY JÄRNVÄGSMARK MED SERVITUTSRÄTT

- Js1 FÖR SERVICEVÄG
- Js2 FÖR TRÄDSÄKRING
- Js3 FÖR UNDERHÅLL AV STÄNGSEL
- Js4 FÖR UNDERHÅLL/RENSNING OCH VATTENAVLEDNING
- Js5 FÖR JÄRNVÄGSBRO
- Js6 FÖR SIR-MAST
- Js7 FÖR LEDNINGAR
- Js8 FÖR SLÄNT FÖR PASSAGE
- Js9 FÖR UNDERHÅLL/RÖJNING AV PASSAGE
- Js5.VI FÖR JÄRNVÄGSBRO OCH VÄGOMRÅDE MED INSKRÄNKT VÄGRÄTT

NYTT VÄGOMRÅDE

- V MED VÄGRÄTT

NYTT VÄGOMRÅDE MED INSKRÄNKT VÄGRÄTT

- VI FÖR UNDERHÅLL/RENSNING OCH VATTENAVLEDNING

TILLFÄLLIG NYTT JÄNDERÄTT I 60 MÅNADER FRÅN DET ATT MARKEN TAGITS I ANSPRÅK

- T1 FÖR BYGGTRAFIK
- T2 FÖR ETABLERING
- T3 FÖR UPPLÄGGNING AV JORD- OCH BERGMASSOR
- T4 FÖR ANLÄGGNINGSARBETE
- T5 FÖR FÖRDRÖJNINGSDAMM
- T6 FÖR UPPLÄGGNING AV TORV

VERKSAMHETER/ÅTGÄRDER SOM UNDANTAS FRÅN FÖRBUD ENLIGT MILJÖBALKEN

FÖRBUDEN SOM AVSER VERKSAMHET ELLER ÅTGÄRD INOM GENERELLT BIOTOPSKYDDSOMRÅDE (7:11 12 ST. MB) GÄLLER INTE BYGGANDE AV JÄRNVÄG, BESKRIVNING AV PÅVERKAN PÅ BIOTOPSKYDDSOBJEKT REDOVISAS I JÄRNVÄGSPLANENS PLANBESKRIVNING.

- AVGRÄNSNING AV OMRADE MED UNDANTAG FRÅN GENERELLA BIOTOPSKYDD

FÖRBUDEN MOT ÅTGÄRDER INOM STRANDSKYDDSOMRÅDE (7:15 MB) GÄLLER INTE VID BYGGANDE AV ALLMÄN VÄG OCH JÄRNVÄG.

- OMRÅDE SOM BERÖRS AV STRANDSKYDD

SKYDDIGHETEN ATT GÖRA ANMÄLAN FÖR SAMRÄD ENLIGT 12:6 MB GÄLLER INTE FÖR DE VERKSAMHETER OCH ÅTGÄRDER SOM BEHOVS FÖR ATT BYGGA JÄRNVÄG/VÄGEN OCH SOM FASTSTÄLLS OCH INGÅR I JÄRNVÄGSMARK/VÄGOMRÅDE FÖR ALLMÄN VÄG ELLER OMRADE FÖR TILLFÄLLIG NYTT JÄNDERÄTT.

ÅTGÄRDER SOM UNDANTAS FRÅN KRAV PÅ BYGGLOV

- MARKERING ELLER AVGRÄNSNING
- AV OMRADE DÄR VISSA ÅTGÄRDER UNDANTAS FRÅN BYGGLOV
- BYGGLOV KRÄVS INTE FÖR TRANSFORMATORSTATIONER

SKYDDÅTGÄRDER OCH FÖRSIKTIGHETSMÅTT

- MARKERING ELLER AVGRÄNSNING
- AV SKYDDÅTGÄRDER OCH FÖRSIKTIGHETSMÅTT

- SK1 LÅGA SPÅRNÄRA SKÄRMAR HÖJD RÖK + 0,73 M (RÖK-RÄLSÖVERKANT)
- SK2 BULLERSKYDDSSKÄRMAR PÅ BRO HÖJD RÖK + 1,2 M (RÖK-RÄLSÖVERKANT)
- SK3 BULLERSKYDDSSKÄRMAR PÅ BRO HÖJD RÖK + 2 M (RÖK-RÄLSÖVERKANT)
- SK4 BULLERSKYDDSSVALLAR HÖJD RÖK + 3 M (RÖK-RÄLSÖVERKANT)
- SK5 ERBJUDANDE OM BULLERSKYDDÅTGÄRD I FORM AV LOKALT SKYDD VID UTEPLATS
- SK6 ERBJUDANDE OM BULLERSKYDDÅTGÄRD I FORM AV FASADÅTGÄRDER
- SK7 PASSAGE FÖR SMÅDJUR OCH MEDELSTORA DJUR
- SK8 PASSAGE FÖR MÄNNISKOR OCH MEDELSTORA DJUR
- SK9 PASSAGE FÖR MÄNNISKOR OCH STÖRA DJUR

SÄRSKILDA BESLUT SOM TAS I SAMBAND MED JÄRNVÄGSPLAN

- INDRAGNING AV VÄG FRÅN ALLMÄN UNDERHÅLL

BEFINTLIGT

- BYGGNAD
- VÄGMITT
- NIVÅKURVA MED ANGIVEN HÖJD
- ELLEDNING LUFT
- ELLEDNING MARK

ÖVRIGA BETECKNINGAR

- TRAKTGRÄNS
- FASTIGHETSGRÄNS
- 2:1 FASTIGHETSBETECKNING

123 124 003 004 005 006 007 008 009 010 011 012 013 014 015 016 017 018 019 020 021 022

SKELLETFJÄL

ANDR. ANDRÄNING AVSER		SIGN.		ANDR. DATUM	
TYP AV PLAN					
JÄRNVÄGSPLAN					
LEVERANTÖR		AVDELNING		LEVERANS/ANDRÄNGS-PM	
wsp		5371			
UPPDRAGSGRUPP		GRANSKNINGSSTATUS / SYFTE		TEKNISKT/PROJEKT	
1024-6317		FÖR GRANSKNING			
TRAFIKVERKET		NORRBOTNIABANAN		HANDLINGS- OCH ANLÄGGNINGSTYP	
GRANSKNING AV		GRYSSJÖN - YTTERBYN		HÖJDSÄTTNING	
E. KARLSSON		JP04, ROBERTSFORS - YTTERBYN		78+0	
E. RIGNELL		PLANKARTA		NÄSTA BLAD	
GÖRÄND AV		SKALA		BLAD	
A-C MALMBERG		1:2000		0021	
DATUM		FÖRSLÄTT		ANDR.	
2020-09-10		A1		0022	


0 20 40 60 80 100 120 140 160 180 200

SKALA 1:2000

001 002 003 004 005 006 007 008 009 010 011 012 013 014 015 016 017 018 019 020 021 022

SKELLETFJÄL

Denna ritning är Trafikverkets egendom. Allt obehörigt begärande av ritningen beivras enligt lag.
TRAFIKVERKET

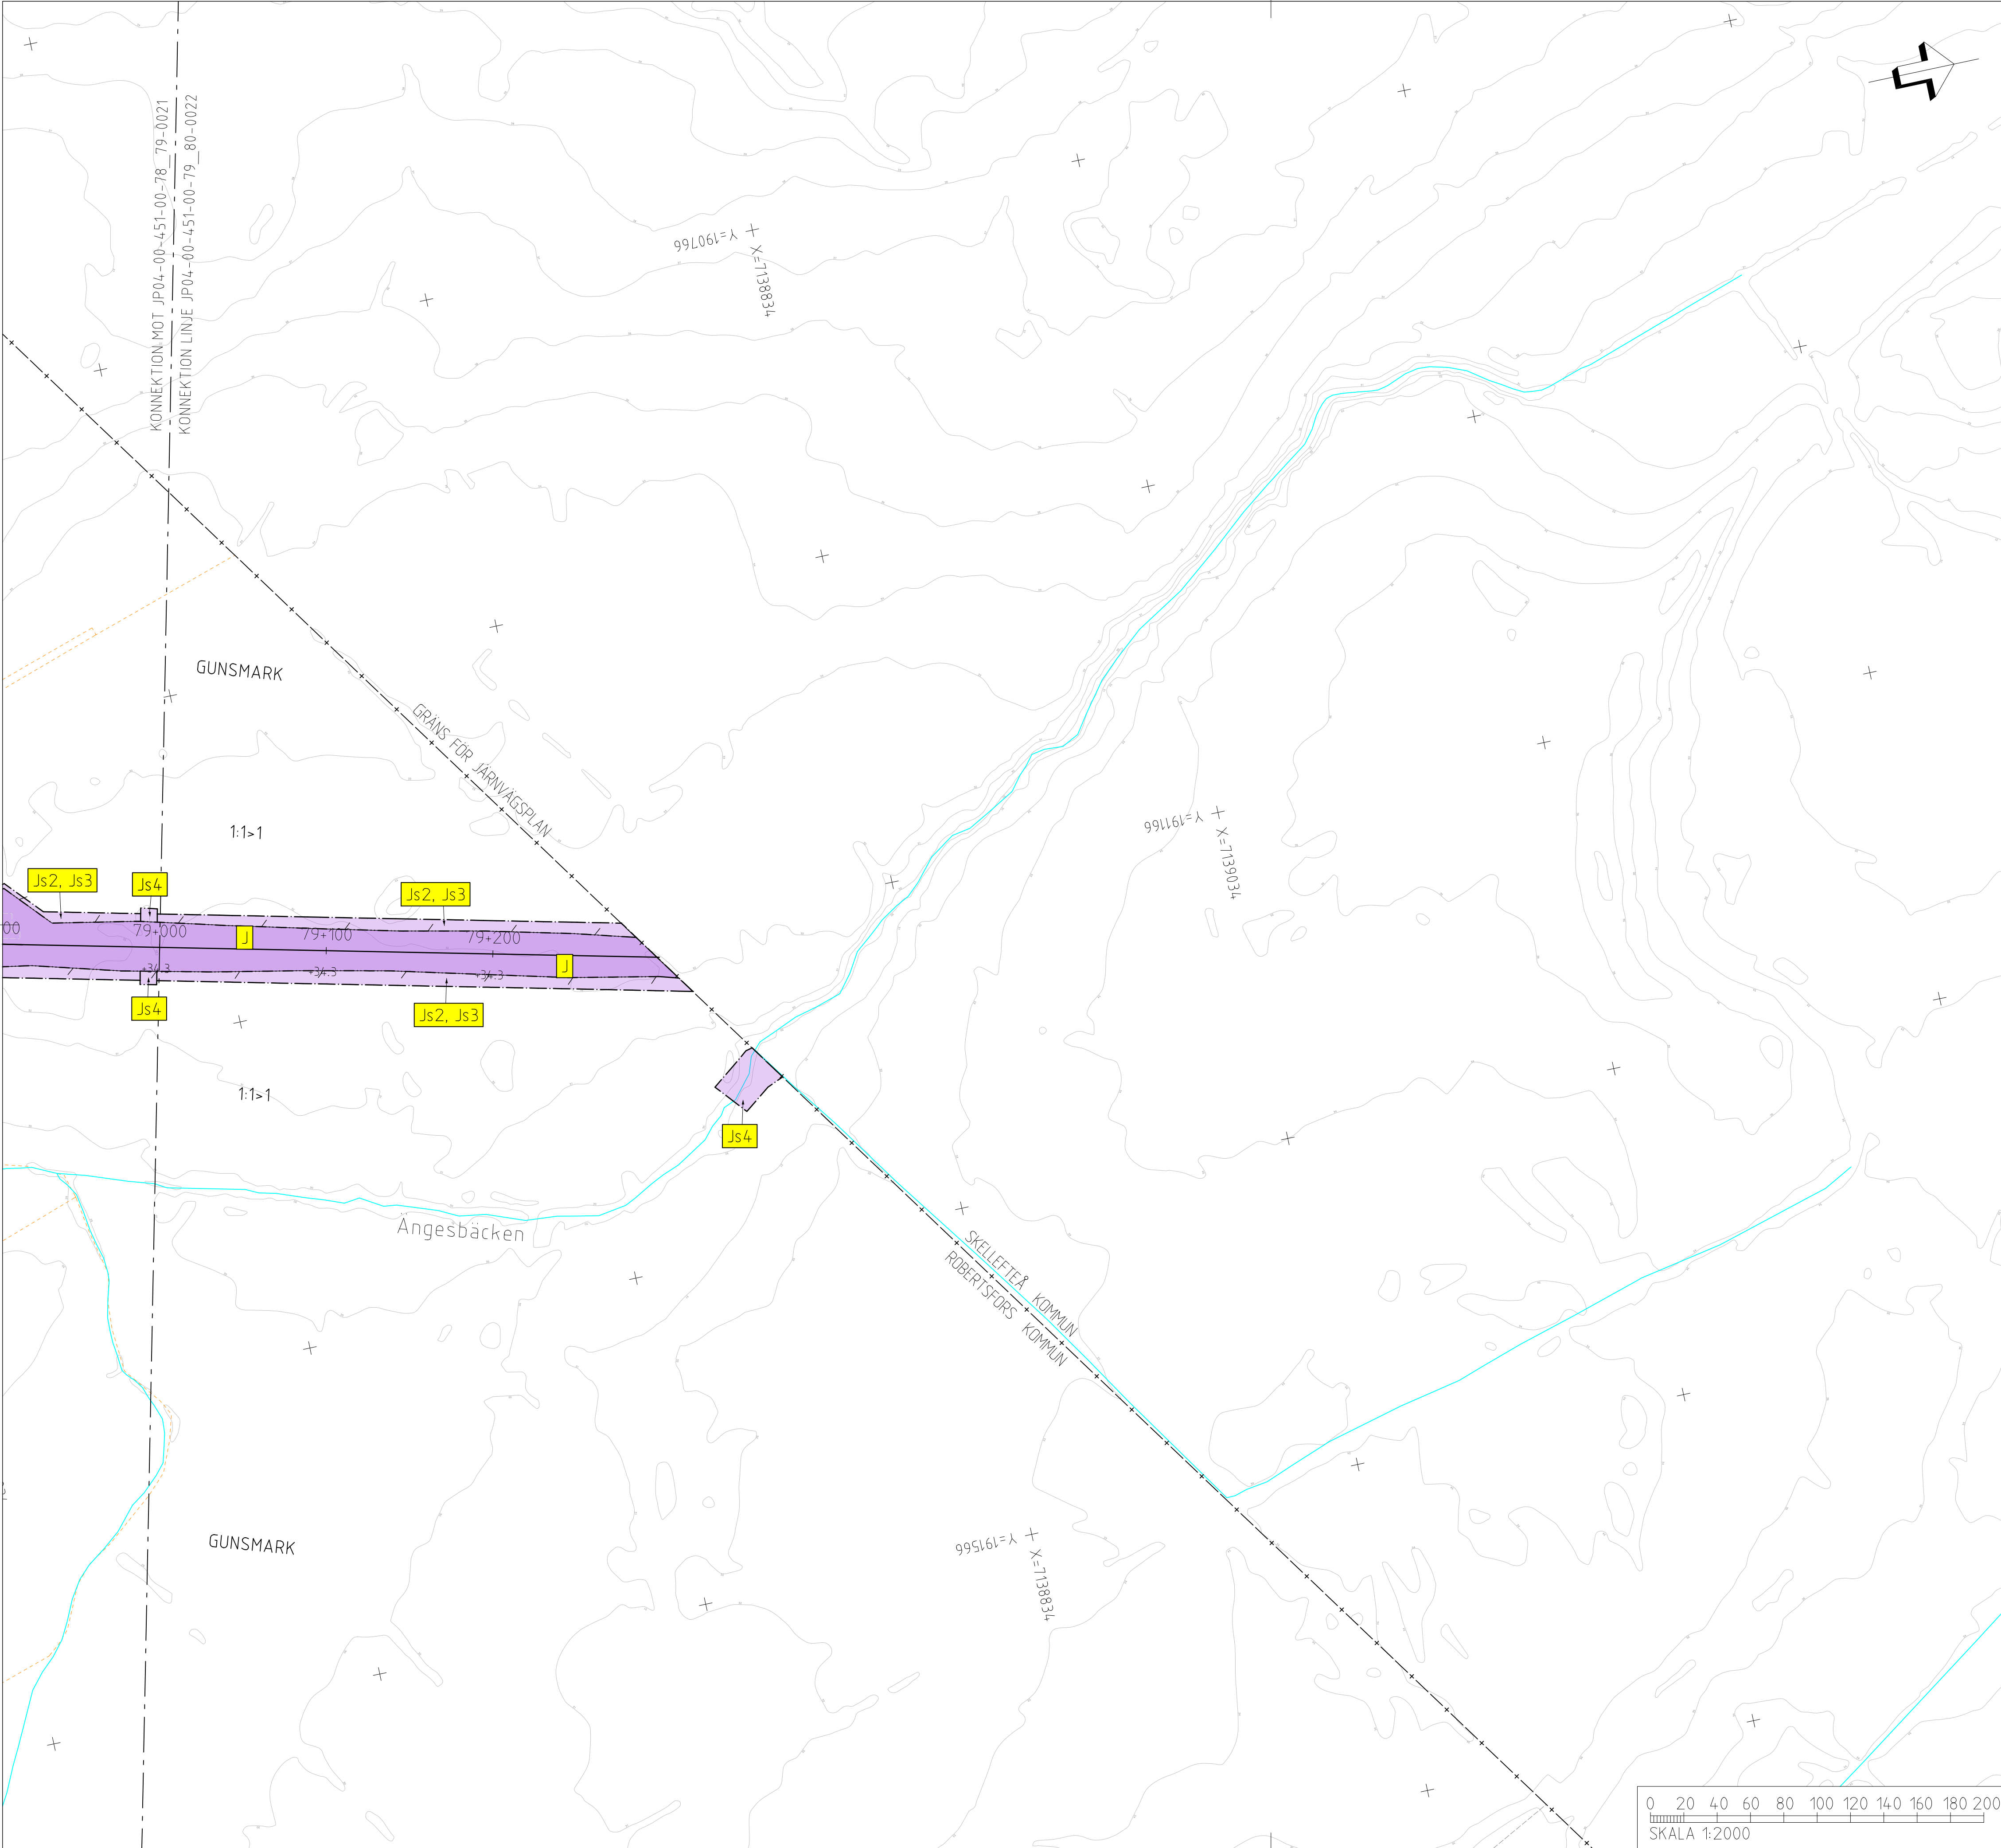

TECKENFÖRKLARING

COORDINATSYSTEM
SYSTEM I PLAN: SWEREF 99 20 15
SYSTEM I HÖJD: RH 2000

NY ANLÄGGNING

0+000

NY VÄXEL

NY VÄG/JUSTERAD VÄG,
VÄGBANEKANTER MED
LÄNGDMÄTNINGSSTRECK
OCH HÖJDSÄTTNING

NYTT STÅNGSEL

NY JÄRNVÄGSBRO
/VÄGBRO

MARKANSPRÅK

GRÄNS FÖR JÄRNVÄGSMARK/
GRÄNS FÖR VÄGOMRÅDE
AVGRÄNSNING MELLAN OLIKA
TYPER AV MARKANSPRÅK

NY JÄRNVÄGSMARK

J MED ÄGANDERÄTT

JVI MED ÄGANDERÄTT OCH NYTT
VÄGOMRÅDE MED INSKRÄNKT VÄGRÄTT

NY JÄRNVÄGSMARK MED SERVITUTSRÄTT

Js1 FÖR SERVICEVÄG

Js2 FÖR TRÄDSÄKRING

Js3 FÖR UNDERHÅLL AV STÅNGSEL

Js4 FÖR UNDERHÅLL/RENSNING
OCH VATTENAVLEDNING

Js5 FÖR JÄRNVÄGSBRO

Js6 FÖR SIR-MAST

Js7 FÖR LEDNINGAR

Js8 FÖR SLÄNT FÖR PASSAGE

Js9 FÖR UNDERHÅLL/RÖJNING
AV PASSAGE

Js5.VI FÖR JÄRNVÄGSBRO OCH VÄGOMRÅDE
MED INSKRÄNKT VÄGRÄTT

NYTT VÄGOMRÅDE

V MED VÄGRÄTT

NYTT VÄGOMRÅDE MED INSKRÄNKT VÄGRÄTT

VI FÖR UNDERHÅLL/RENSNING OCH
VATTENAVLEDNING

TILLFÄLLIG NYTTJANDERÄTT I 60 MÅNADER FRÅN DET
ATT MARKEN TAGITS I ANSPRÅK

T1 FÖR BYGGTRAFIK

T2 FÖR ETABLERING

T3 FÖR UPPLÄGGNING AV JORD- OCH BERGMASSOR

T4 FÖR ANLÄGGNINGSARBETE

T5 FÖR FÖRDRÖJNINGSDAMM

T6 FÖR UPPLÄGGNING AV TORV

VERKSAMHETER/ÅTGÄRDER SOM UNDANTAS FRÅN
FÖRBUD ENLIGT MILJÖBALKEN

FÖRBUDEN SOM AVSER VERKSAMHET ELLER ÅTGÄRD INOM
GENERELLT BIOTOPSKYDDSMRÅDE (7:11 12 ST. MB) GÄLLER
INTE BYGGANDE AV JÄRNVÄG.
BESKRIVNING AV PÅVERKAN PÅ BIOTOPSKYDDSOBJEKT REDOVISAS
I JÄRNVÄGSPLANENS PLANBESKRIVNING.

AVGRÄNSNING AV OMRÅDE MED UNDANTAG
FRÅN GENERELLA BIOTOPSKYDD

FÖRBUDEN MOT ÅTGÄRDER INOM STRANDSKYDDSMRÅDE (7:15 MB)
GÄLLER INTE VID BYGGANDE AV ALLMÄN VÄG OCH JÄRNVÄG.

OMRÅDE SOM BERÖRS AV STRANDSKYDD

SKYLDIGHETEN ATT GÖRA ANMÄLAN FÖR SAMRÅD
ENLIGT 12:6 MB GÄLLER INTE FÖR DE VERKSAMHETER
OCH ÅTGÄRDER SOM BEHOVS FÖR ATT BYGGA
JÄRNVÄGEN/VÄGEN OCH SOM FASTSTÄLLS OCH
INGÅR I JÄRNVÄGSMARK/VÄGOMRÅDE FÖR
ALLMÄN VÄG ELLER OMRÅDE FÖR
TILLFÄLLIG NYTTJANDERÄTT.

ÅTGÄRDER SOM UNDANTAS FRÅN KRAV PÅ BYGGLOV

MARKERING ELLER AVGRÄNSNING
AV OMRÅDE DÄR VISSA ÅTGÄRDER
UNDANTAS FRÅN BYGGLOV

B1 BYGGLOV KRAVS INTE FÖR
TRANSFORMATORSTATIONER

SKYDDÅTGÄRDER OCH FÖRSIKTIGHETSMÅTT

MARKERING ELLER AVGRÄNSNING
AV SKYDDÅTGÄRDER OCH
FÖRSIKTIGHETSMÅTT

SK1 LÅGA SPÄRNÄRA SKÄRMAR
HÖJD RÖK + 0,73 M (RÖK=RÄLSÖVERKANT)

SK2 BULLERSKYDDSSKÄRMAR PÅ BRO
HÖJD RÖK + 1,2 M (RÖK=RÄLSÖVERKANT)

SK3 BULLERSKYDDSSKÄRMAR PÅ BRO
HÖJD RÖK + 2 M (RÖK=RÄLSÖVERKANT)

SK4 BULLERSKYDDSSVALLAR
HÖJD RÖK + 3 M (RÖK=RÄLSÖVERKANT)

SK5 ERBJUDANDE OM BULLERSKYDDÅTGÄRD
I FORM AV LOKALT SKYDD VID UTEPLATS

SK6 ERBJUDANDE OM BULLERSKYDDÅTGÄRD
I FORM AV FASADÅTGÄRDER

SK7 PASSAGE FÖR SMÅDJUR
OCH MEDELSTORA DJUR

SK8 PASSAGE FÖR MÄNNISKOR
OCH MEDELSTORA DJUR

SK9 PASSAGE FÖR MÄNNISKOR
OCH STORA DJUR

SÄRSKILDA BESLUT SOM TAS I SAMBAND
MED JÄRNVÄGSPLAN

INDRAGNING AV VÄG FRÅN
ALLMÄNT UNDERHÅLL

BEFINTLIGT

BYGGNAD

VÄGMITT

NIVÅKURVA MED ANGIVEN HÖJD

ELLEDNING LUFT

ELLEDNING MARK

ÖVRIGA BETECKNINGAR

TRAKTGRÄNS

FASTIGHETSGRÄNS

FASTIGHETSBECKNING

SKELLEFTEÅ

001 002 003 004 005 006 007 008 009 010 011 012 013 014 015 016 017 018 019 020 021 022

ROBERTSFORS

ÄNDR.	ÄNDRINGEN AVSER	SEN	ÄNDR.	DATUM
TYP AV PLAN				
LEVERANTÖR	AVDELNING	LEVERANS/ÄNDRINGS-PM	TEKNISKT BEHOV	
	5371		PLANSAMORDNING	
	UPPDRAGSNUMMER	KONSTRUKTIONSNUMMER	GRANSKNINGSSTATUS / SYFTE	
	10246317		FÖR GRANSKNING	
TRAFIKVERKET			HANDLINGSFÖR	
SKAPAD AV			ANLÄGGNINGSTYP	
E.KARLSSON			KILDETERMINER	
GRANSKAD AV			79+0	
E.RIGNELL			79+300	
PLANKARTA			BAND	
GRYSSJÖN - YTTERBYN			14.4	
JP04, ROBERTSFORS - YTTERBYN			RITNINGSGRUPPENS PROJEKT	
JP04-00-451-0022			BLAD	
A-C MALMBERG			0022	
DATUM			NÄSTA BLAD	
2020-09-10			ANDR.	
SKALA			ID: username	
1:2000			plot time	
FORMAT			ID: username	
A1			ID: username	
RITNINGSGRUPPENS FÖRVALTNING			ID: username	
ID: username			ID: username	