


Denna ritning är Trafikverkets egendom. Allt obehörigt begagnade av mottagaren beivras enligt lag.
TRAFIKVERKET

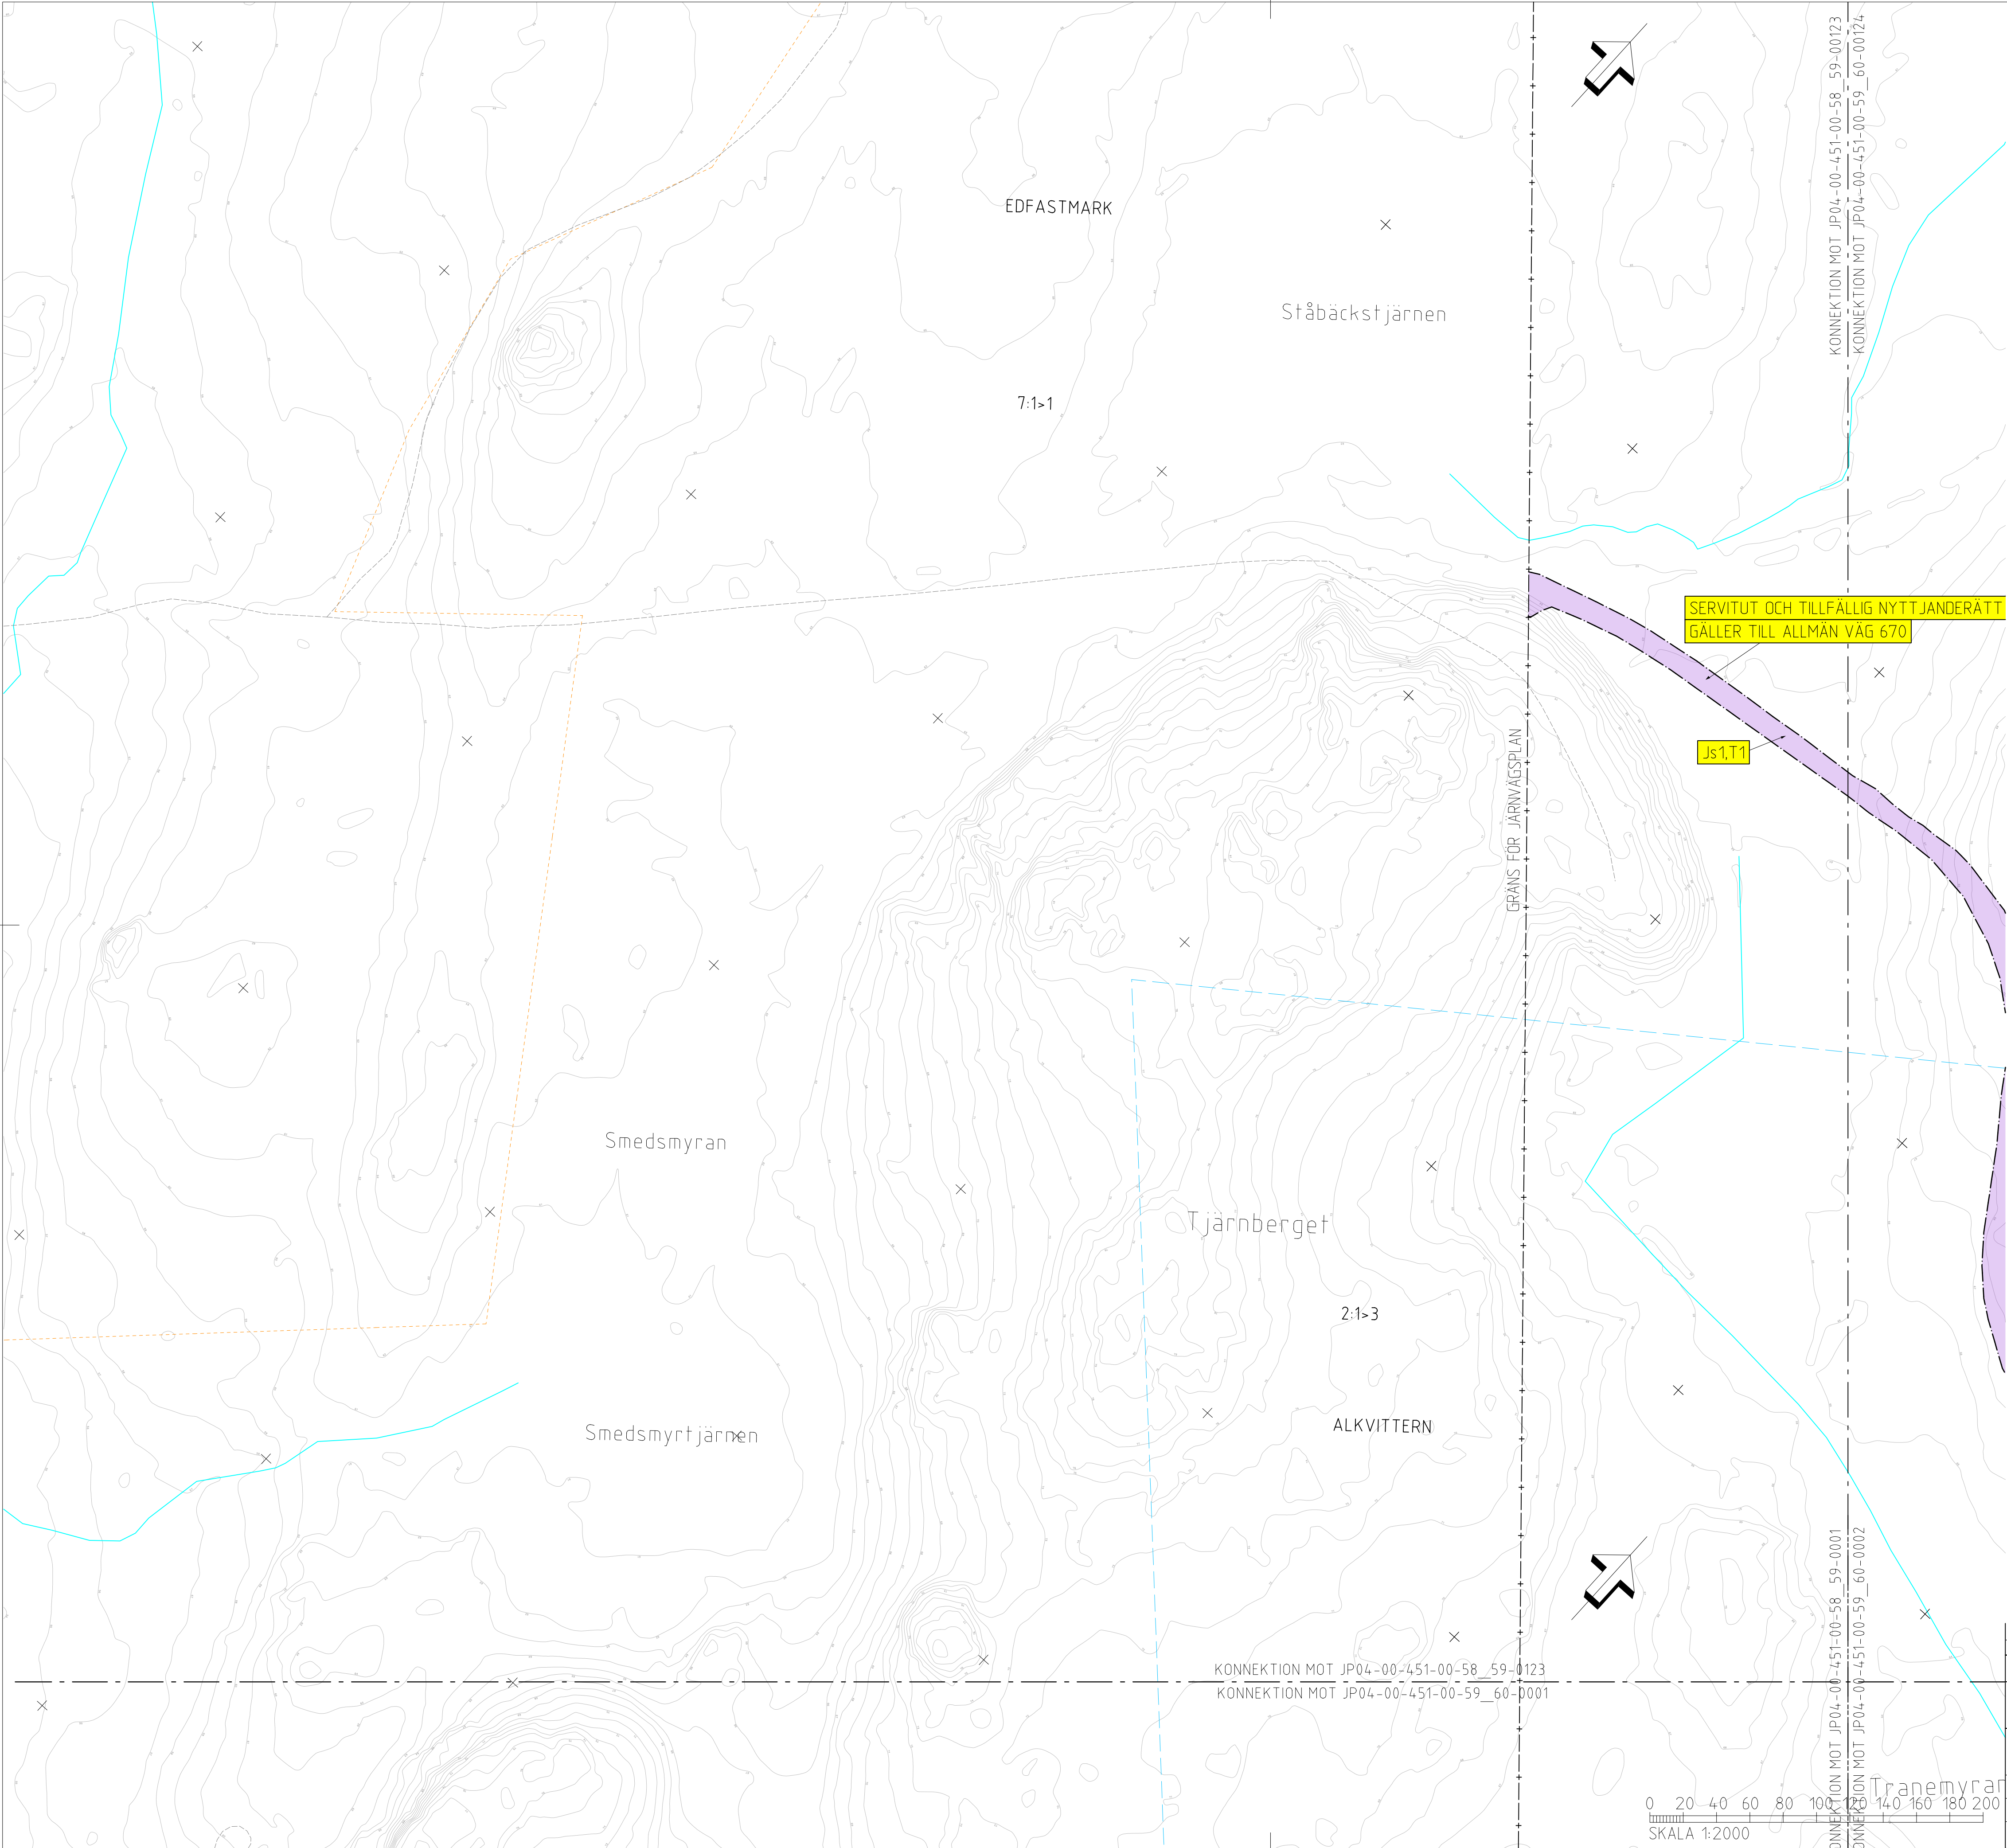

TECKENFÖRKLARING

KOORDINATSYSTEM
SYSTEM I PLAN: SWEREF 99 20 15
SYSTEM I HÖJD: RH 2000

NY ANLÄGGNING
0+000
+0,0
0/000
NY VÄXEL
NY VÄG/JUSTERAD VÄG, VÄGBANEKANTER MED LÅNGMÄTNINGSSTRECK OCH HÖJSÄTTNING
NYTT STÅNGSEL
NY JÄRNVÄGSBRO /VAGBRO
MARKANSPRÅK
GRÄNS FÖR JÄRNVÄGSMARK/GRÄNS FÖR VÄGOMRÅDE
AVGRÄNSNING MELLAN OLIKA TYPER AV MARKANSPRÅK

NY JÄRNVÄGSMARK
J MED ÄGANDERÄTT
J.VI MED ÄGANDERÄTT OCH NYTT VÄGOMRÅDE MED INSKRÄNKT VÄGRÄTT
NY JÄRNVÄGSMARK MED SERVITUTSRÄTT
Js1 FÖR SERVICEVÄG
Js2 FÖR TRÄDSÄKRING
Js3 FÖR UNDERHÅLL AV STÅNGSEL
Js4 FÖR UNDERHÅLL/RENSNING OCH VATTENAVLEDNING
Js5 FÖR JÄRNVÄGSBRO
Js6 FÖR SIR-MAST
Js7 FÖR LEDNINGAR
Js8 FÖR SLÄNT FÖR PASSAGE
Js9 FÖR UNDERHÅLL/RÖJNING AV PASSAGE
Js5.VI FÖR JÄRNVÄGSBRO OCH VÄGOMRÅDE MED INSKRÄNKT VÄGRÄTT

NYTT VÄGOMRÅDE
Y MED VÄGRÄTT
NYTT VÄGOMRÅDE MED INSKRÄNKT VÄGRÄTT
VI FÖR UNDERHÅLL/RENSNING OCH VATTENAVLEDNING

TILFÄLLIG NYTT JANDERÄTT I 60 MÅNADER FRÅN DET ATT MARKEN TAGITS I ANSPRÅK
T1 FÖR BYGGTRAFIK
T2 FÖR ETABLERING
T3 FÖR UPPLÄGGNING AV JORD- OCH BERGMASSOR
T4 FÖR ANLÄGGNINGSARBETE
T5 FÖR FÖRDRÖJNINGSDAMM
T6 FÖR UPPLÄGGNING AV TORV

VERKSAMHETER/ÅTGÄRDER SOM UNDANTAS FRÅN FÖRBUD ENLIGT MILJÖBALKEN
FÖRBUDEN SOM AVSER VERKSAMHET ELLER ÅTGÄRD INOM GENERELLT BIOTOPSKYDSSOMRÅDE (7:11 12 ST. MB) GÄLLER INTE BYGGANDE AV JÄRNVÄG, BESKRIVNING AV PÅVERKAN PÅ BIOTOPSKYDSSOBJEKT REDOVISAS I JÄRNVÄGSPLANENS PLANBESKRIVNING.
..... AVGRÄNSNING AV OMRÅDE MED UNDANTAG FRÅN GENERELLA BIOTOPSKYDD
FÖRBUDEN MOT ÅTGÄRDER INOM STRANDSKYDSSOMRÅDE (7:15 MB) GÄLLER INTE VID BYGGANDE AV ALLMÄN VÄG OCH JÄRNVÄG.
OMRÅDE SOM BERÖRS AV STRANDSKYDD

SKYDDIGHETEN ATT GÖRA ANMÄLAN FÖR SAMRÅD ENLIGT 12:6 MB GÄLLER INTE FÖR DE VERKSAMHETER OCH ÅTGÄRDER SOM BEHOVS FÖR ATT BYGGA JÄRNVÄG/VÄGEN OCH SOM FASTSTÄLLS OCH INGÅR I JÄRNVÄGSMARK/VÄGOMRÅDE FÖR ALLMÄN VÄG ELLER OMRÅDE FÖR TILFÄLLIG NYTT JANDERÄTT.

ÅTGÄRDER SOM UNDANTAS FRÅN KRAV PÅ BYGGLOV
MARKERING ELLER AVGRÄNSNING
..... AV OMRÅDE DÄR VISSA ÅTGÄRDER UNDANTAS FRÅN BYGGLOV
B1 BYGGLOV KRÄVS INTE FÖR TRANSFORMATORSTATIONER

SKYDSSÅTGÄRDER OCH FÖRSIKTIGHETSMÅTT
..... MARKERING ELLER AVGRÄNSNING AV SKYDSSÅTGÄRDER OCH FÖRSIKTIGHETSMÅTT
SK1 LÅGA SPÄRNÄRA SKÄRMAR HÖJD RÖK + 0,73 M (RÖK+RÄLSÖVERKANT)
SK2 BULLERSKYDSSKÄRMAR PÅ BRO HÖJD RÖK + 12 M (RÖK+RÄLSÖVERKANT)
SK3 BULLERSKYDSSKÄRMAR PÅ BRO HÖJD RÖK + 2 M (RÖK+RÄLSÖVERKANT)
SK4 BULLERSKYDSSVALLAR HÖJD RÖK + 3 M (RÖK+RÄLSÖVERKANT)
SK5 ERBJUDANDE OM BULLERSKYDSSÅTGÄRD I FORM AV LOKALT SKYDD VID UTEPLÅTS
SK6 ERBJUDANDE OM BULLERSKYDSSÅTGÄRD I FORM AV FASADÅTGÄRDER
SK7 PASSAGE FÖR SMÅ DJUR OCH MEDELSTORA DJUR
SK8 PASSAGE FÖR MÄNNISKOR OCH MEDELSTORA DJUR
SK9 PASSAGE FÖR MÄNNISKOR OCH STORA DJUR

SÄRSKILDA BESLUT SOM TAS I SAMBAND MED JÄRNVÄGSPLAN
X X INDRAGNING AV VÄG FRÅN ALLMÄNT UNDERHÅLL
BEFINTLIGT
BYGGNAD
VÄGMITT
NIVÅKURVA MED ANGIVEN HÖJD
ELLEDNING LUF
ELLEDNING MARK

ÖVRIGA BETECKNINGAR
..... TRAKTGRÄNS
..... FASTIGHETSGRÄNS
2:1 FASTIGHETSBETECKNING

SKELLETTA
001 002 003 004 005 006 007 008 009 010 011 012 013 014 015 016 017 018 019 020 021 022

0 20 40 60 80 100 120 140 160 180 200
SKALA 1:2000

KONNEKTION MOT JP04-00-451-00-58_59-0001
KONNEKTION MOT JP04-00-451-00-59_60-0002

KONNEKTION MOT JP04-00-451-00-58_59-00123
KONNEKTION MOT JP04-00-451-00-59_60-0001

ÅR: ANDRÖREN AVSER		SIGN		ANDR. DATUM	
TYP AV PLAN		JÄRNVÄGSPLAN			
LEVERANTÖR	AVDELNING	LEVERANS/ANDRINGS-PM	TEKNISKT RÅD		
	5371		PLANSÄMNING		
	10246317	KONSTRUKTIONSNUMMER	GRANSKNINGSSTATUS / SYFTE FÖR GRANSKNING		
TRAFIKVERKET		NORRBOTNIABANAN		HÄNDLIGSTYP	
GRANAD AV E. RIGNELL		GRYSSJÖN - YTTTERBYN		GRANSKNINGSHANDLING	
GÖRANAD AV A-C MALMBERG		JP04, ROBERTSFORS - YTTTERBYN		ANLÄGGNINGSTYP	
DATUM		PLANKARTA		KILOMETER-METER	
2020-09-10		SKALA		58+0	
1:2000		FORMAT		59+0	
A1		RITNINGSNUMMER FÖRVALTNING		BLAD	
		0123		NÄSTA BLAD	
		0124		ANDR.	

ida_filename plottime ida_username

