


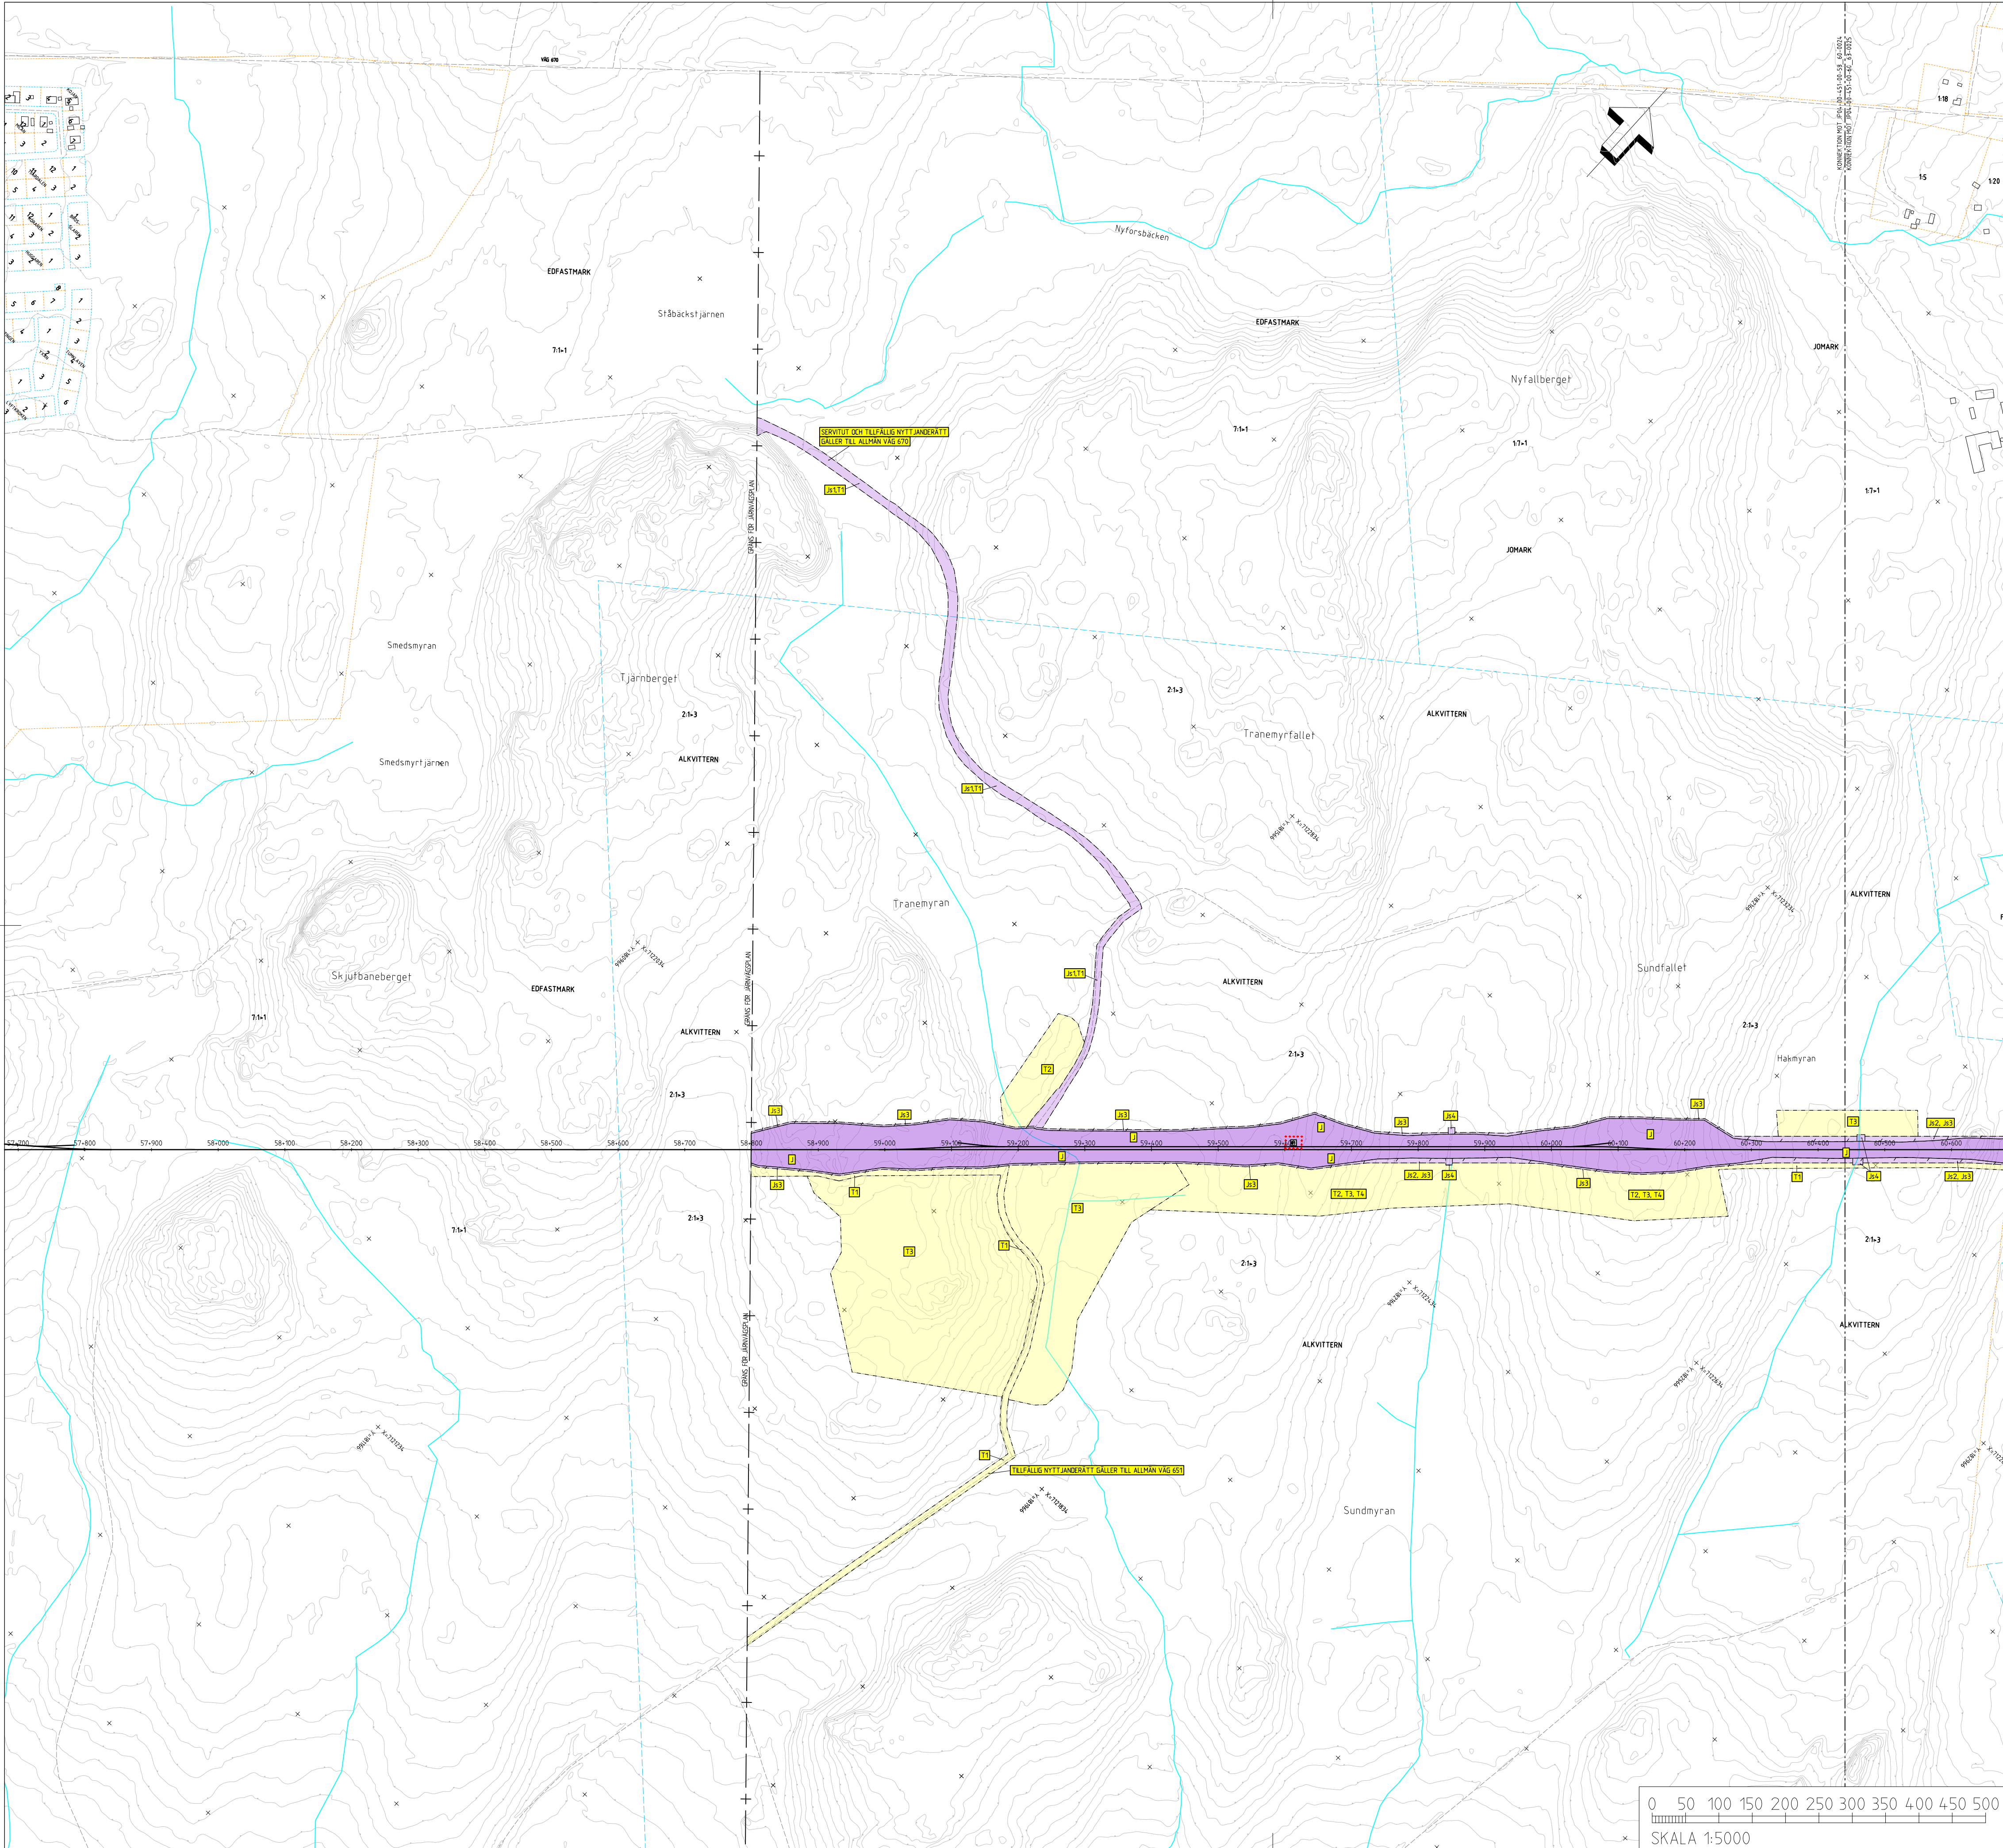

TECKENFÖRKLARING

- KOORDINATSYSTEM
SYSTEM I PLAN: SWEREF 99 20 15
SYSTEM I HÖJD: RH 2000
- NY ANLÄGGNING
- 0+000 NY JÄRNVÄG, SPÄRMITT, MED LÄNGDMÄTNINGSSTRECK OCH HÖJDSÄTTNING (RÖK+RALSOVERKANT)
 - +0,0 NY VÄXL
 - 0/000 NY VÄG/JUSTERAD VÄG, VÄGBANEKANTER MED LÄNGDMÄTNINGSSTRECK OCH HÖJDSÄTTNING
 - NYTT STÅNGSEL
 - NY JÄRNVÄGSBRO /VÄGBRO
- MARKANSPRÅK
- GRÄNS FÖR JÄRNVÄGSMARK/GRÄNS FÖR VÄGOMRÅDE
 - AVGRÄNSNING MELLAN OLIKA TYPER AV MARKANSPRÅK


- NY JÄRNVÄGSMARK
- J MED ÄGANDERÄTT
 - J.VI MED ÄGANDERÄTT OCH NYTT VÄGOMRÅDE MED INSKRÄNKT VÄGRÄTT
 - NY JÄRNVÄGSMARK MED SERVITUTSRÄTT
 - Js1 FÖR SERVICEVÄG
 - Js2 FÖR TRÄDSÄKRING
 - Js3 FÖR UNDERHÅLL AV STÅNGSEL
 - Js4 FÖR UNDERHÅLL/RENSNING OCH VATTENAVLEDNING
 - Js5 FÖR JÄRNVÄGSBRO
 - Js6 FÖR SIR-MAST
 - Js7 FÖR LEDNINGAR
 - Js8 FÖR SLÄNT FÖR PASSAGE
 - Js9 FÖR UNDERHÅLL/RÖJNING AV PASSAGE
 - Js.VI FÖR JÄRNVÄGSBRO OCH VÄGOMRÅDE MED INSKRÄNKT VÄGRÄTT
- NYTT VÄGOMRÅDE
- V MED VÄGRÄTT
 - NYTT VÄGOMRÅDE MED INSKRÄNKT VÄGRÄTT
 - Vi FÖR UNDERHÅLL/RENSNING OCH VATTENAVLEDNING

- TILLFÄLLIG NYTTJÄNDERÄTT I 60 MÅNADER FRÅN DET ATT MARKEN TAGITS I ANSPRÅK
- T1 FÖR BYGGTRAFIK
 - T2 FÖR ETABLERING
 - T3 FÖR UPPLÄGGNING AV JORD- OCH BERGMASSOR
 - T4 FÖR ANLÄGGNINGSARBETE
 - T5 FÖR FÖRDRÖJNINGSDAMM
 - T6 FÖR UPPLÄGGNING AV TORV
- VERKSAMHETER/ÅTGÄRDER SOM UNDANTAS FRÅN FÖRBUD ENLIGT MILJÖBALKEN
- FÖRBUDEN SOM AVSER VERKSAMHETER ELLER ÅTGÄRD INOM GENERellt BIOTOPSKYDDOMRÅDE (7:11 12 ST. MB) GÄLLER INTE BYGGANDE AV JÄRNVÄG, BESKRIVNING AV PÅVERKAN PÅ BIOTOPSKYDDOBJEKT REDOVISAS I JÄRNVÄGSPLANENS PLANBESKRIVNING.
- AVGRÄNSNING AV OMRÅDE MED UNDANTAG FRÅN GENERELLA BIOTOPSKYDD
- FÖRBUDEN MOT ÅTGÄRDER INOM STRANDSKYDDOMRÅDE (7:15 MB) GÄLLER INTE VID BYGGANDE AV ALLMAN VÄG OCH JÄRNVÄG.
- OMRÅDE SOM BERÖRS AV STRANDSKYDD

- SKYDDIGHETEN ATT GÖRA ANMÄLAN FÖR SAMRÅD ENLIGT 12:6 MB GÄLLER INTE FÖR DE VERKSAMHETER OCH ÅTGÄRDER SOM BEHOVS FÖR ATT BYGGA JÄRNVÄG/VÄG OCH SOM FASTSTÄLLS OCH INGÅR I JÄRNVÄGSMARK/VÄGOMRÅDE FÖR ALLMAN VÄG ELLER OMRÅDE FÖR TILLFÄLLIG NYTTJÄNDERÄTT.
- ÖVRIGA BETECKNINGAR
- TRAKTGRÄNS
 - FASTIGHETSGRÄNS
 - 2:1 FASTIGHETS BETECKNING

- BYGGNAD
- VÄGMITT
 - NIVÅKURVA MED ANGIVEN HÖJD
 - ELLEDNING LUFT
 - ELLEDNING MARK
- ÖVRIGA BETECKNINGAR
- TRAKTGRÄNS
 - FASTIGHETSGRÄNS
 - 2:1 FASTIGHETS BETECKNING

ÄNDR. ÄNDRINGEN AVSER	TYP AV PLAN	ÄNDR. DATUM
LEVERANTÖR	AVDELNING	LEVERANS/ÄNDRING-PM
5371	10246317	KONSTRUKTIONSNUMMER
TEKNIKPROJEKT	PLANSAMORDNING	GRANSKNINGSSTATUS / SYFTE
GRANSKNINGSNUMMER	10246317	FÖR GRANSKNING
HANDLINGSTYP	GRANSKNINGSHANDLING	ANLÄGGNINGSTYP
KILOMETER-METER	58-800 - 60+600	BANLÖP
14.4		
GRANSKNINGSNUMMER	PROJEKT	BLAD
JP04-00-451-0024	0024	0025
PLANKARTA	FORMAT	RITNINGSNUMMER FÖRVALTNING
A-C MALMBERG	2020-09-10	15000
SKALA	A1	
IDA: Jernbane	plottime	ida: jernbane

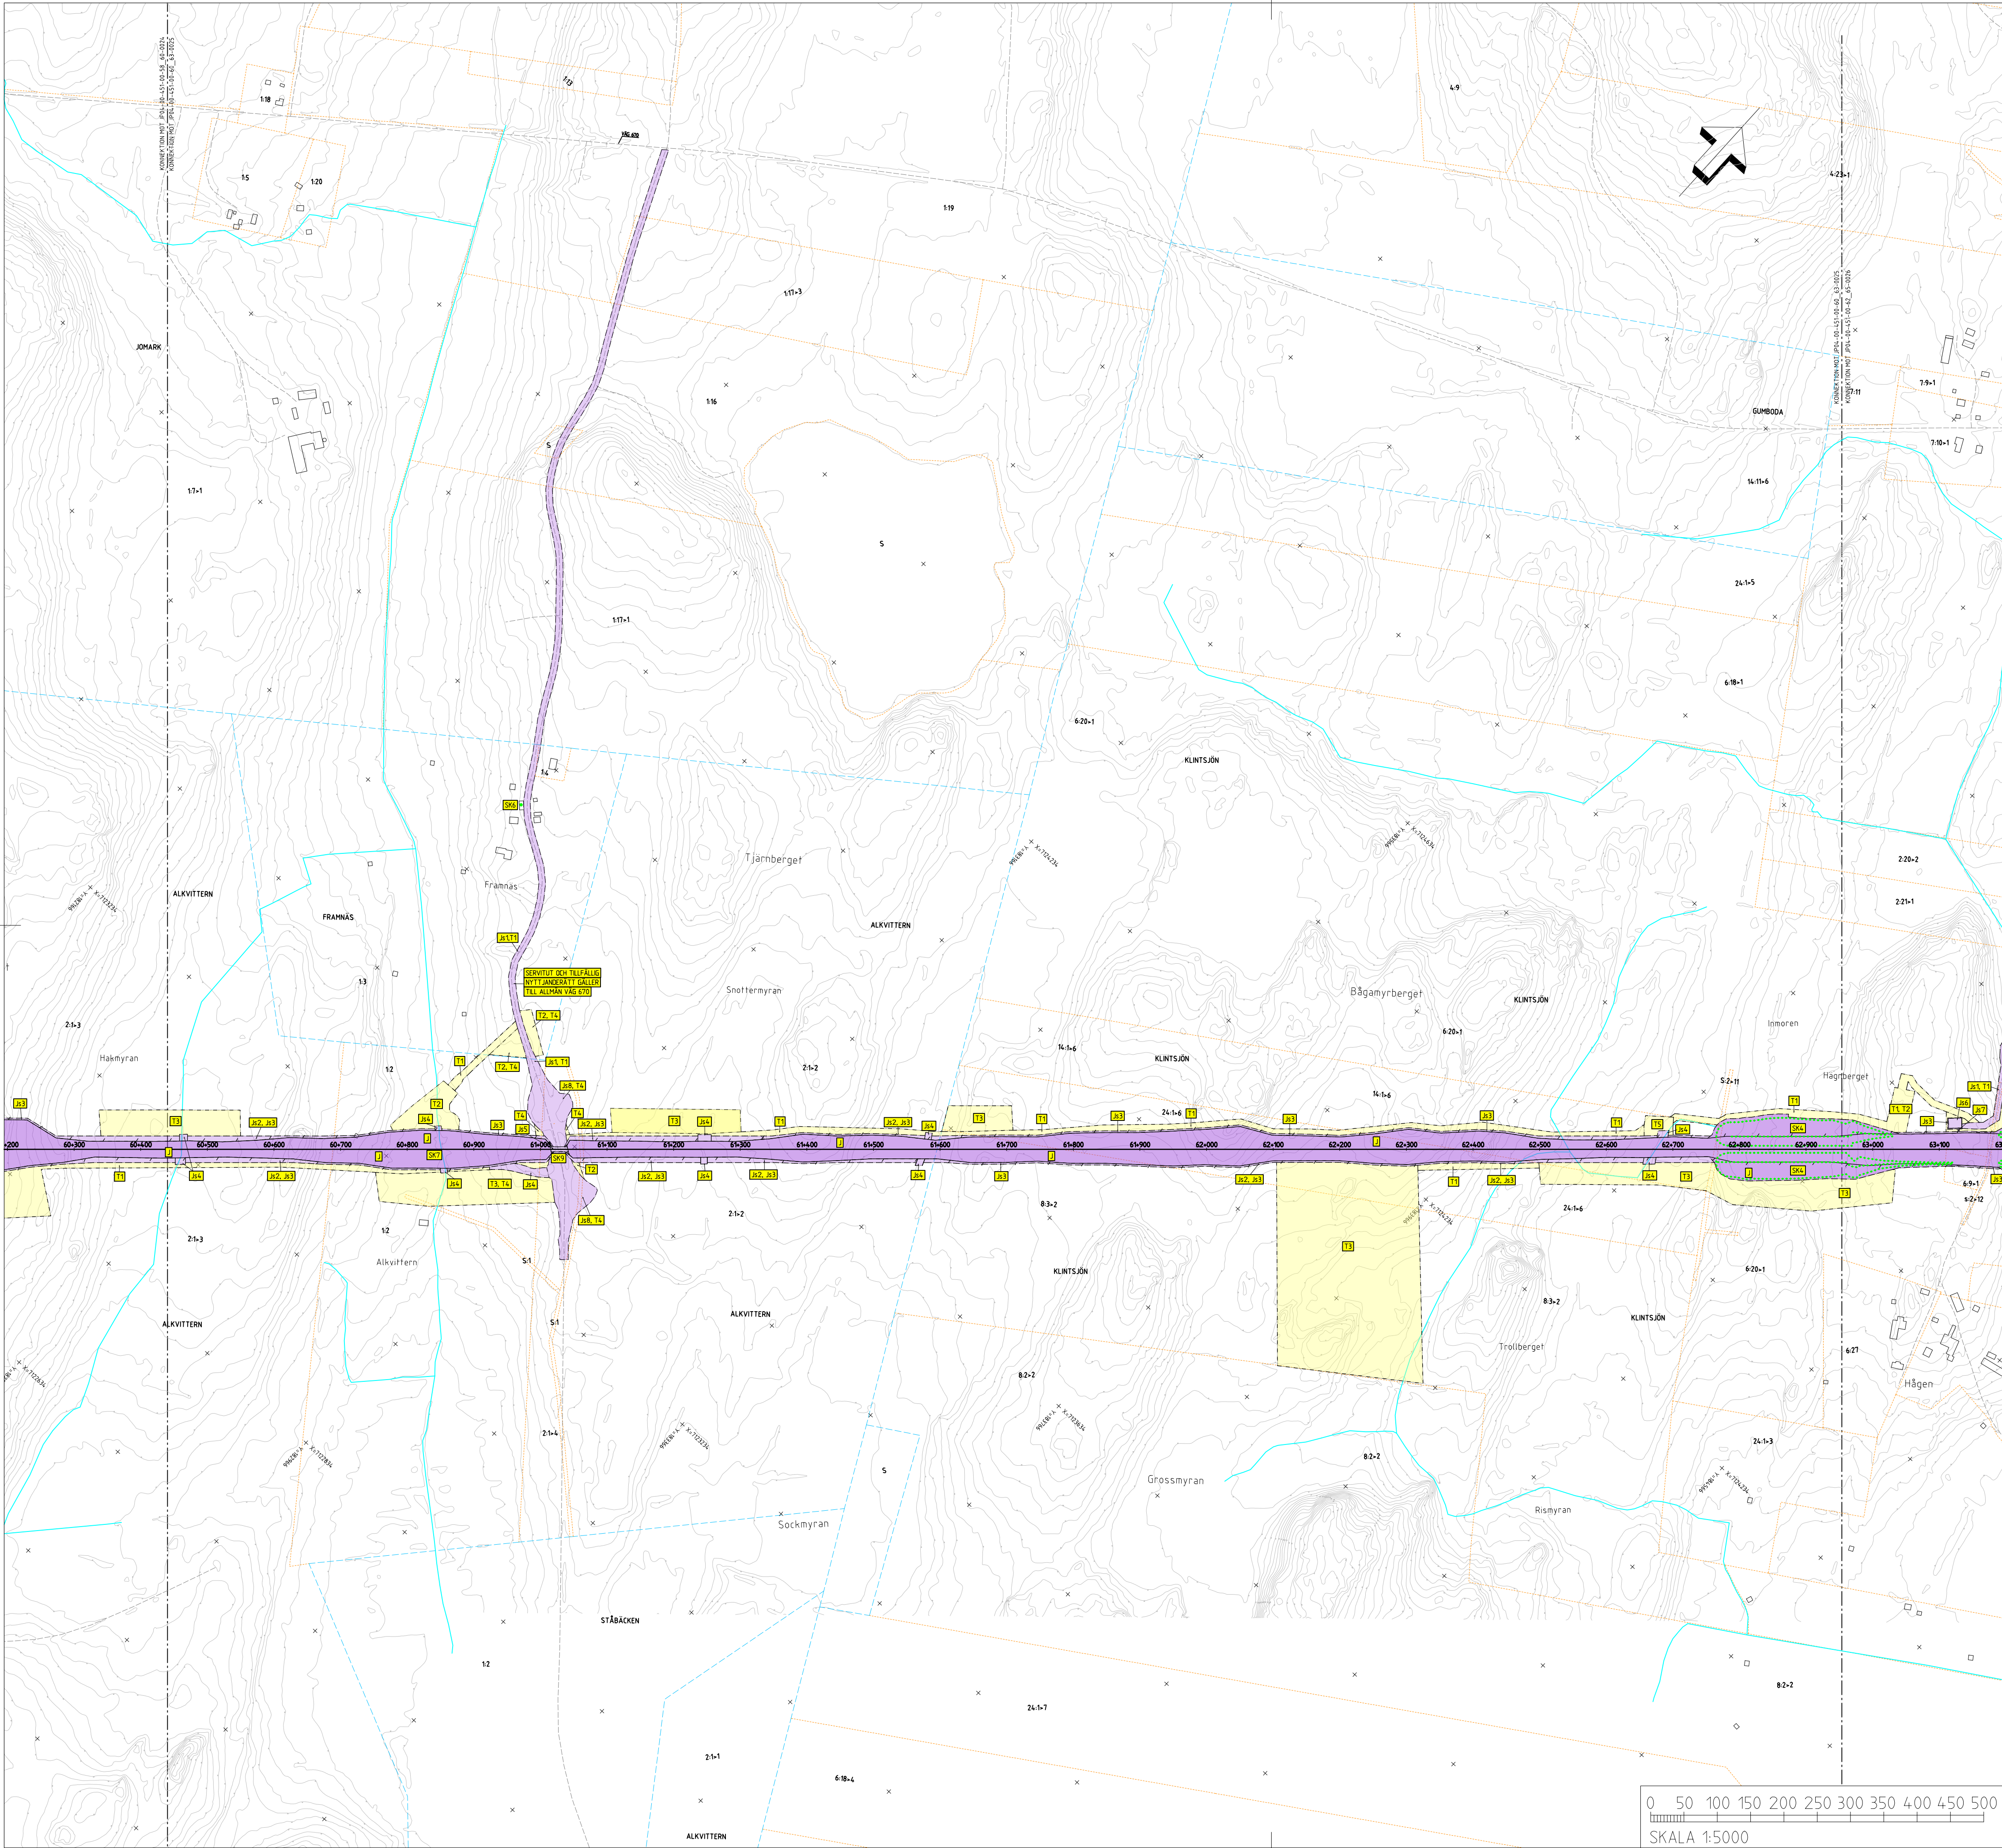

TECKENFÖRKLARING

COORDINATSYSTEM
SYSTEM I PLAN: SWEREF 99 20 15
SYSTEM I HÖJD: RH 2000

NY ANLÄGGNING

0+000

NY JÄRNVÄG, SPÄRMITT, MED LÄNGDMÄTNINGSSTRECK OCH HÖJDSÄTTNING (RÖK=RÄLSÖVERKANT)

NY VÄXEL

NY VÄG/JUSTERAD VÄG, VÄGBANEKANTER MED LÄNGDMÄTNINGSSTRECK OCH HÖJDSÄTTNING

NYTT STÅNGSEL

NY JÄRNVÄGSBRO /VÄGBRO

MARKANSPRÅK

GRÄNS FÖR JÄRNVÄGSMARK / GRÄNS FÖR VÄGOMRÅDE
AVGRÄNSNING MELLAN OLIKA TYPER AV MARKANSPRÅK

NY JÄRNVÄGSMARK

J MED ÄGANDERÄTT

J.VI MED ÄGANDERÄTT OCH NYTT VÄGOMRÅDE MED INSKRÄNKT VÄGRÄTT

NY JÄRNVÄGSMARK MED SERVITUTSRÄTT

Js1 FÖR SERVICEVÄG

Js2 FÖR TRÄDSÄKRING

Js3 FÖR UNDERHÅLL AV STÅNGSEL

Js4 FÖR UNDERHÅLL/PENSNING OCH VATTENAVLEDNING

Js5 FÖR JÄRNVÄGSBRO

Js6 FÖR SIR-MAST

Js7 FÖR LEDNINGAR

Js8 FÖR SLÄNT FÖR PASSAGE

Js9 FÖR UNDERHÅLL/RÖJNING AV PASSAGE

Js5.VI FÖR JÄRNVÄGSBRO OCH VÄGOMRÅDE MED INSKRÄNKT VÄGRÄTT

NYTT VÄGOMRÅDE

V MED VÄGRÄTT

NYTT VÄGOMRÅDE MED INSKRÄNKT VÄGRÄTT

Vi FÖR UNDERHÅLL/RENSNING OCH VATTENAVLEDNING

TILLFÄLLIG NYTTJÄNDERÄTT I 60 MÅNADER FRÅN DET ATT MARKEN TAGITS I ANSPRÅK

T1 FÖR BYGGTRAFIK

T2 FÖR ETABLERING

T3 FÖR UPPLÄGGNING AV JORD- OCH BERGMASSOR

T4 FÖR ANLÄGGNINGSARBETE

T5 FÖR FÖRÖRJNINGSDAMM

T6 FÖR UPPLÄGGNING AV TORV

VERKSAMHETER/ÅTGÄRDER SOM UNDTAS FRÅN FÖRBUD ENLIGT MILJÖBALKEN

FÖRBUDEN SOM AVSER VERKSAMHET ELLER ÅTGÄRD INOM GENERELLT BIOTOPSKYDDOMRÅDE (7:11 12 ST. MB) GÄLLER INTE BYGGANDE AV JÄRNVÄG, BESKRIVNING AV PÅVERKAN PÅ BIOTOPSKYDDOBJEKT REDOVISAS I JÄRNVÄGSPLANENS PLANBESKRIVNING.

..... AVGRÄNSNING AV OMRÅDE MED UNDTAG FRÅN GENERELLA BIOTOPSKYDD

FÖRBUDEN MOT ÅTGÄRDER INOM STRANDSKYDDOMRÅDE (7:15 MB) GÄLLER INTE VID BYGGANDE AV ALLMÄN VÄG OCH JÄRNVÄG.

OMRÅDE SOM BERÖRS AV STRANDSKYDD

SKYLDIGHETEN ATT GÖRA ANMÄLAN FÖR SAMRÅD ENLIGT 12:6 MB GÄLLER INTE FÖR DE VERKSAMHETER OCH ÅTGÄRDER SOM BEHOVS FÖR ATT BYGGA JÄRNVÄGEN/VÄGEN OCH SOM FASTSTÄLLS OCH INGÅR I JÄRNVÄGSMARK/VÄGOMRÅDE FÖR ALLMÄN VÄG ELLER OMRÅDE FÖR TILLFÄLLIG NYTTJÄNDERÄTT.

MARKERING ELLER AVGRÄNSNING
..... AV OMRÅDE DÄR VISSA ÅTGÄRDER UNDTAS FRÅN BYGGLOV

B1 BYGGLOV KRÄVS INTE FÖR TRANSFORMATORSTATIONER

SKYDDÅTGÄRDER OCH FÖRSIKTIGHETSMÅTT

..... MARKERING ELLER AVGRÄNSNING AV SKYDDÅTGÄRDER OCH FÖRSIKTIGHETSMÅTT

SK1 LÅGA SPÄRNÄRA SKÄRMAR
HÖJD RÖK + 0,73 M (RÖK=RÄLSÖVERKANT)

SK2 BULLERSKYDDSSKÄRMAR PÅ BRO
HÖJD RÖK + 1,2 M (RÖK=RÄLSÖVERKANT)

SK3 BULLERSKYDDSSKÄRMAR PÅ BRO
HÖJD RÖK + 2 M (RÖK=RÄLSÖVERKANT)

SK4 BULLERSKYDDSSVALLAR
HÖJD RÖK + 3 M (RÖK=RÄLSÖVERKANT)

SK5 ERBJUDANDE OM BULLERSKYDDÅTGÄRD I FORM AV LOKALT SKYDD VID UTEPLATS

SK6 ERBJUDANDE OM BULLERSKYDDÅTGÄRD I FORM AV FASADÅTGÄRDER

SK7 PASSAGE FÖR SMÅDJUR OCH MEDELSTORA DJUR

SK8 PASSAGE FÖR MÄNNISKOR OCH MEDELSTORA DJUR

SK9 PASSAGE FÖR MÄNNISKOR OCH STÖRA DJUR

SÄRSKILDA BESLUT SOM TAS I SAMBAND MED JÄRNVÄGSPLAN

✕ ✕ INDRAGNING AV VÄG FRÅN ALLMÄNT UNDERHÅLL

BEFINTLIGT

BYGGNAD

VÄGMITT

NIVÅKURVA MED ANGIVEN HÖJD

ELLEDNING LUFT

ELLEDNING MARK

ÖVRIGA BETECKNINGAR

TRAKTGRÄNS

FASTIGHETSGRÄNS

2:1 FASTIGHETSBECKENNING

A INARBEJDADE ÄNDRINGAR FRÅN MKB

E. RIGNELL

2020-10-15

ANDR. ANDRINGSN. AVSER

SON

ANDR. DATUM

TYP AV PLAN

JÄRNVÄGSPLAN

LEVERANTÖR

wsp

AVDELNING 5371

UPPDRAGSNUMMER 10246317

LEVERANS/ÄNDRINGS-PM

KONSTRUKTIONSNUMMER

TEKNIKOMRÅDE

PLANSAMORDNING

GRANSKNINGSSTATUS / SYFTE FÖR GRANSKNING

HANDELSSTYP

GRANSKNINGSHANDLING

ANLÄGGSSTYP

KILOMETERMETER

60+200 - 63+200

BANDEL 14.4

SKAPAD AV E. KARLSSON

GRANSKAD AV E. RIGNELL

GÖRANDE AV A-C MALMBERG

DATUM 2020-09-10

SKALA 1:5000

FORMAT A1

RITINGSNUMMER FÖRVALTNING

PLANKARTA

GRYSSJÖN - YTTERBYN

JP04, ROBERTSFORS - YTTERBYN

RTINGSNUMMER PROJEKT

JP04-00-451-0025

BLAD 0025


NÄSTA BLAD 0026

ANDR. A

ids_jernbane

plotttime

ids_jernbane

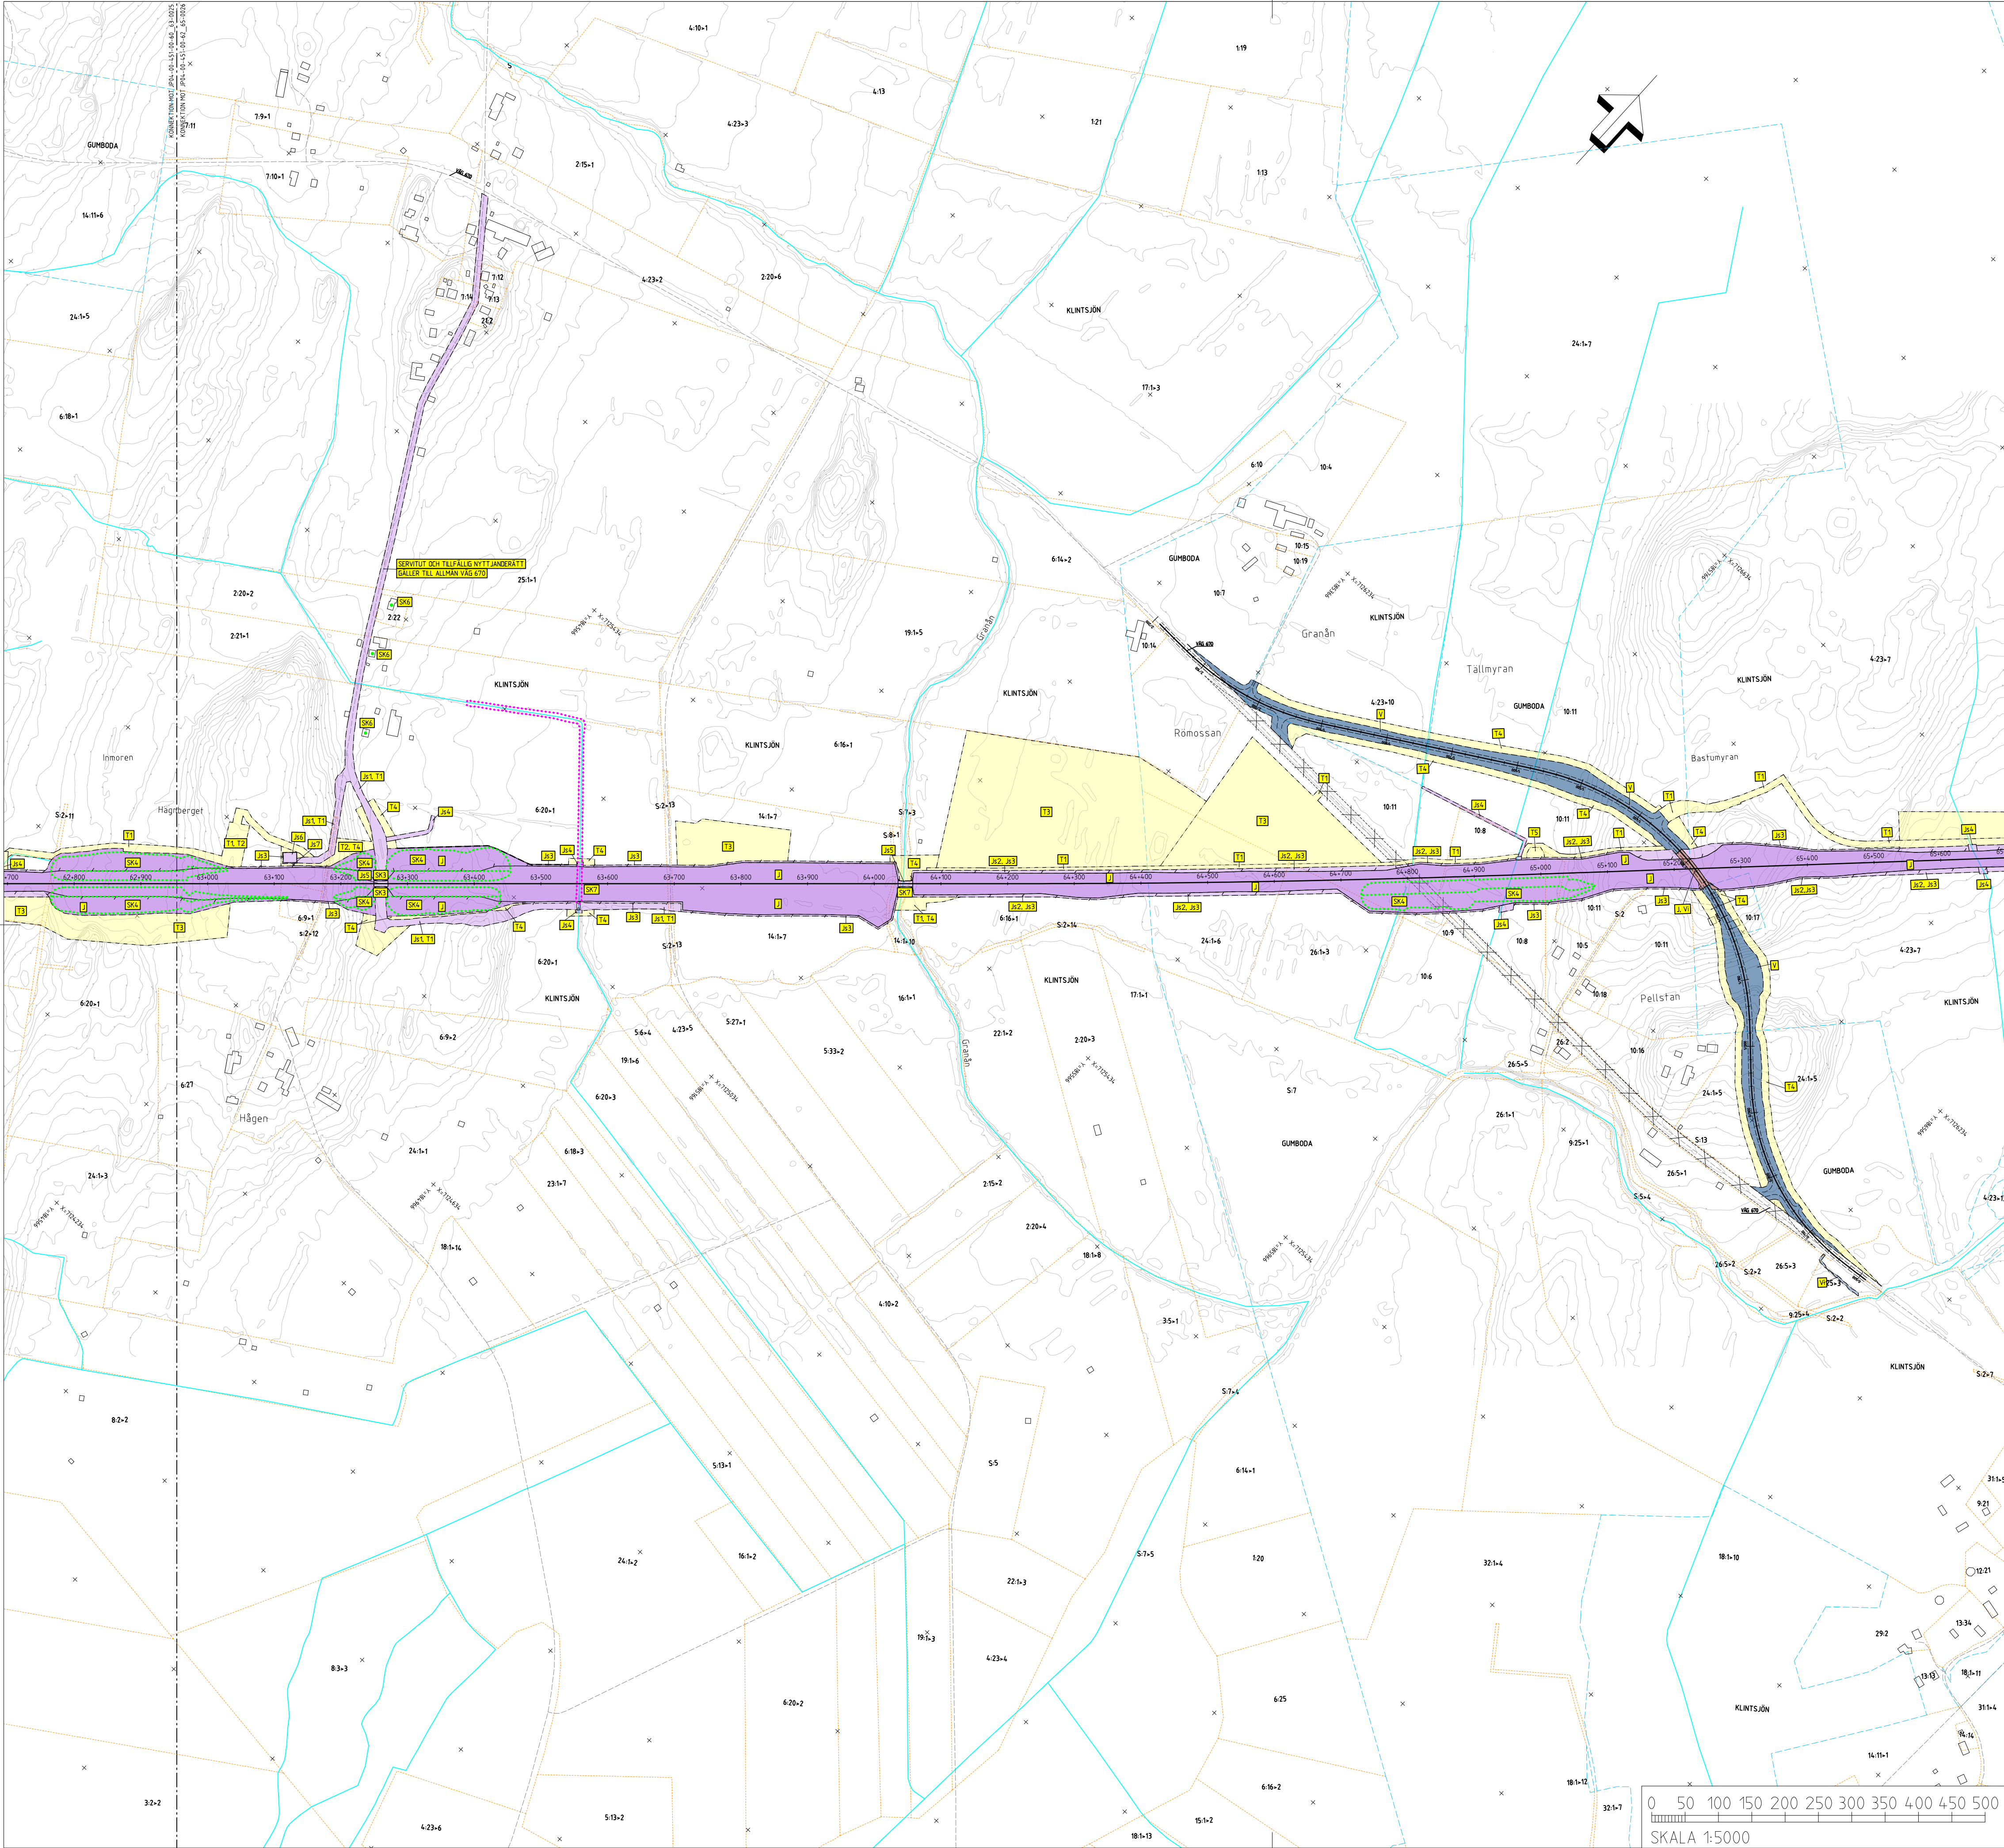

TECKENFÖRKLARING

KOORDINATSYSTEM
SYSTEM I PLAN: SWEREF 99 20 15
SYSTEM I HÖJD: RH 2000

NY ANLÄGGNING
0+000
+0.0
0/000
NYTT STÅNGSEL
NY JÄRNVÄGSBRO / VÄGBRO
MARKANSPRÅK
GRÄNS FÖR JÄRNVÄGSMARK / GRÄNS FÖR VÄGOMRÅDE
AVGRÄNSNING MELLAN OLIKA TYPER AV MARKANSPRÅK

NY JÄRNVÄGSMARK
J MED ÄGANDERÄTT
J.vi MED ÄGANDERÄTT OCH NYTT VÄGOMRÅDE MED INSKRÄNKT VÄGRÄTT

NY JÄRNVÄGSMARK MED SERVITUTSRÄTT
Js1 FÖR SERVICEVÄG
Js2 FÖR TRÄDSÄKRING
Js3 FÖR UNDERHÅLL AV STÅNGSEL
Js4 FÖR UNDERHÅLL/RENSNING OCH VATTENAVLEDNING
Js5 FÖR JÄRNVÄGSBRO
Js6 FÖR SIR-MAST
Js7 FÖR LEDNINGAR
Js8 FÖR SLANT FÖR PASSAGE
Js9 FÖR UNDERHÅLL/RÖJNING AV PASSAGE
Js.vi FÖR JÄRNVÄGSBRO OCH VÄGOMRÅDE MED INSKRÄNKT VÄGRÄTT

NYTT VÄGOMRÅDE
V MED VÄGRÄTT

NYTT VÄGOMRÅDE MED INSKRÄNKT VÄGRÄTT
Vi FÖR UNDERHÅLL/RENSNING OCH VATTENAVLEDNING

TILLFÄLLIG NYTT JÄNDERÄTT I 60 MÅNADER FRÅN DET ATT MARKEN TAGITS I ANSPRÅK
T1 FÖR BYGGTRAFIK
T2 FÖR ETABLERING
T3 FÖR UPPLÄGGNING AV JORD- OCH BERGMASSOR
T4 FÖR ANLÄGGNINGSARBETE
T5 FÖR FÖRDRÖJNINGSDAMM
T6 FÖR UPPLÄGGNING AV TORV

VERKSAMHETER/ÅTGÄRDER SOM UNDTAS FRÅN FÖRBUD ENLIGT MILJÖBALKEN
FÖRBUDEN SOM AVSER VERKSAMHET ELLER ÅTGÄRD INOM GENERELLT BIOTOPSKYDDOMRÅDE (7:11 12 ST. MB) GÄLLER INTE BYGGANDE AV JÄRNVÄG. BESKRIVNING AV PÅVERKAN PÅ BIOTOPSKYDDOBJEKT REDOVISAS I JÄRNVÄGSPLANENS PLANBESKRIVNING.

..... AVGRÄNSNING AV OMRÅDE MED UNDTAG FRÅN GENERELLA BIOTOPSKYDD

FÖRBUDEN MOT ÅTGÄRDER INOM STRANDSKYDDOMRÅDE (17:15 MB) GÄLLER INTE VID BYGGANDE AV ALLMAN VÄG OCH JÄRNVÄG.

OMRÅDE SOM BERÖRS AV STRANDSKYDD

SKYDDIGHETEN ATT GÖRA ANMÄLAN FÖR SAMRÅD ENLIGT 12:6 MB GÄLLER INTE FÖR DE VERKSAMHETER OCH ÅTGÄRDER SOM BEHOVS FÖR ATT BYGGA JÄRNVÄG/VÄG OCH SOM FASTSTÄLLS OCH INGÅR I JÄRNVÄGSMARK/VÄGOMRÅDE FÖR ALLMAN VÄG ELLER OMRÅDE FÖR TILLFÄLLIG NYTT JÄNDERÄTT.

ÅTGÄRDER SOM UNDTAS FRÅN KRAV PÅ BYGGLOV
..... MARKERING ELLER AVGRÄNSNING AV OMRÅDE DÄR VISSA ÅTGÄRDER UNDTAS FRÅN BYGGLOV
BT BYGGLOV KRAVS INTE FÖR TRANSFORMATORSTATIONER

SKYDDSAÅTGÄRDER OCH FÖRSIKTIGHETSMÅTT
..... MARKERING ELLER AVGRÄNSNING AV SKYDDSAÅTGÄRDER OCH FÖRSIKTIGHETSMÅTT
SK1 LÅGA SPÄRRÄR SKÄRMAR HÖJD RÖK + 0,73 M (RÖK-RÄLSÖVERKANT)
SK2 BULLERSKYDDSSKÄRMAR PÅ BRO HÖJD RÖK + 1,2 M (RÖK-RÄLSÖVERKANT)
SK3 BULLERSKYDDSSKÄRMAR PÅ BRO HÖJD RÖK + 2 M (RÖK-RÄLSÖVERKANT)
SK4 BULLERSKYDDSSVALLAR HÖJD RÖK + 3 M (RÖK-RÄLSÖVERKANT)
SK5 ERBJUDANDE OM BULLERSKYDDSAÅTGÄRD I FORM AV LOKALT SKYDD VID UTEPLATS
SK6 ERBJUDANDE OM BULLERSKYDDSAÅTGÄRD I FORM AV FASADÅTGÄRDER
SK7 PASSAGE FÖR SMÅDJUR OCH MEDELSTORA DJUR
SK8 PASSAGE FÖR MÄNNISKOR OCH MEDELSTORA DJUR
SK9 PASSAGE FÖR MÄNNISKOR OCH STORA DJUR

SÄRSKILDA BESLUT SOM TAS I SAMBAND MED JÄRNVÄGSPLAN
X X INDRAGNING AV VÄG FRÅN ALLMANT UNDERHÅLL

BEFINTLIGT
BYGGNAD
VÄGMITT
20 NIVÅKURVA MED ANGIVEN HÖJD
ELLEDNING LUFT
ELLEDNING MARK

ÖVRIGA BETECKNINGAR
..... TRAKTGRÄNS
..... FASTIGHETSGRÄNS
2:1 FASTIGHETSBETECKNING

ÄNDR. ÄNDRINGEN AVSER
TYP AV PLAN

LEVERANTÖR
wsp

SKAPAD AV
E. KARLSSON
GRANSKAD AV
E. RIGNELL
GODKÄND AV
A-C MALMBERG

ÄNDR. 5371
GRANSKINGSSTATUS / SYFTE
10246317

HÄNDLIGSTYP
GRANSKNINGSHANDLING
ANLÄGGNINGSTYP

SKAPAD AV
E. KARLSSON
GRANSKAD AV
E. RIGNELL
GODKÄND AV
A-C MALMBERG

DATUM
2020-09-10

SKALA
1:5000

FORMAT
A1

RITNINGSNUMMER FÖRVALTNING
BLAD
0026

ANDR. 0027

ANDR. 0028

