

Bemärkning: Trafikverkets egendom. Allt övrigt byggande av reningen beräknas enligt lag. TRAFIKVERKET

**TECKENFÖRKLARING**

- KOORDINATSYSTEM**  
 SYSTEM I PLAN: SWEREF 99 20 15  
 SYSTEM I HÖJD: RH 2000
- NY ANLÄGGNING**
- 0-000 / +0,0: NY VÄXEL
  - 0,0 / 0/000: NY VÄG/JUSTERAD VÄG, VÄGBANEKANTER MED LÄNGDMÄTNINGSSTRECK OCH HÖJDSÄTTNING
  - NYTT STÅNGSEL
  - NY JÄRNVÄGSBRÖ /VÄGBRÖ
- MARKANSPRÅK**
- GRÄNS FÖR JÄRNVÄGSMARK / GRÄNS FÖR VÄGOMRÅDE
  - AVGRÄNSNING MELLAN OLIKA TYPER AV MARKANSPRÅK
- NY JÄRNVÄGSMARK**
- J: MED ÄGANDERÄTT
  - J.VI: MED ÄGANDERÄTT OCH NYTT VÄGOMRÅDE MED INSKRÄNKT VÄGRÄTT
- NY JÄRNVÄGSMARK MED SERVITUTSRÄTT**
- Js1: FÖR SERVICEVÄG
  - Js2: FÖR TRÄDSÄKRING
  - Js3: FÖR UNDERHÅLL AV STÅNGSEL
  - Js4: FÖR UNDERHÅLL/RENSNING OCH VATTENAVLEDNING
  - Js5: FÖR JÄRNVÄGSBRÖ
  - Js6: FÖR SIR-MAST
  - Js7: FÖR LEDNINGAR
  - Js8: FÖR SLÄNT FÖR PASSAGE
  - Js9: FÖR UNDERHÅLL/RÖJNING AV PASSAGE
  - Js.VI: FÖR JÄRNVÄGSBRÖ OCH VÄGOMRÅDE MED INSKRÄNKT VÄGRÄTT
- NYTT VÄGOMRÅDE**
- Y: MED VÄGRÄTT
  - Y.VI: FÖR UNDERHÅLL/RENSNING OCH VATTENAVLEDNING
- TILLFÄLLIG NYTTJÄNDERÄTT I 60 MÅNADER FRÅN DET ATT MARKEN TAGITS I ANSPRÅK**
- T1: FÖR BYGGTRAFIK
  - T2: FÖR ETABLERING
  - T3: FÖR UPPLÄGGNING AV JORD- OCH BERGMASSOR
  - T4: FÖR ANLÄGGNINGSARBETE
  - T5: FÖR FÖRDRÖJNINGSDAMM
  - T6: FÖR UPPLÄGGNING AV TORV
- VERKSAMHETER/ÅTGÄRDER SOM UNDANTAS FRÅN FÖRBUD ENLIGT MILJÖBALKEN**
- FÖRBUDEN SOM AVSER VERKSAMHET ELLER ÅTGÄRD INOM GENERELLT BIOTOPSKYDDOMRÅDE (17:11 12 ST. MB) GÄLLER INTE BYGGANDE AV JÄRNVÄG, BESKRIVNING AV PÅVERKAN PÅ BIOTOPSKYDDSOBJEKT REDOVISAS I JÄRNVÄGSPLANENS PLANBESKRIVNING.
  - AVGRÄNSNING AV OMRADE MED UNDANTAG FRÅN GENERELLA BIOTOPSKYDD
  - FÖRBUDEN MOT ÅTGÄRDER INOM STRANDSKYDDOMRÅDE (7:15 MB) GÄLLER INTE VID BYGGANDE AV ALLMAN VÄG OCH JÄRNVÄG.
  - OMRÅDE SOM BERÖRS AV STRANDSKYDD
- SKYLDIGHETEN ATT GÖRA ANMÄLAN FÖR SAMRÅD ENLIGT 12:6 MB GÄLLER INTE FÖR DE VERKSAMHETER OCH ÅTGÄRDER SOM BEHOVS FÖR ATT BYGGA JÄRNVÄGEN/VÄGEN OCH SOM FASTSTÄLLS OCH INGÅR I JÄRNVÄGSMARK/VÄGOMRÅDE FÖR ALLMAN VÄG ELLER OMRADE FÖR TILLFÄLLIG NYTTJÄNDERÄTT.**


- ÅTGÄRDER SOM UNDANTAS FRÅN KRAV PÅ BYGGLOV**
- MÄRKNING ELLER AVGRÄNSNING AV OMRADE DÄR VISSA ÅTGÄRDER UNDANTAS FRÅN BYGGLOV
  - B1: BYGGLOV KRAVS INTE FÖR TRANSFORMATORSTATIONER
- SKYDDÅTGÄRDER OCH FÖRSIKTIGHETSMÅTT**
- MÄRKNING ELLER AVGRÄNSNING AV SKYDDÅTGÄRDER OCH FÖRSIKTIGHETSMÅTT
  - SK1: LÅGA SPÄRNÄRA SKÄRMAR HÖJD RÖK + 0,73 M (RÖK-RÄLSÖVERKANT)
  - SK2: BULLERSKYDDSSKÄRMAR PÅ BRÖ HÖJD RÖK + 1,2 M (RÖK-RÄLSÖVERKANT)
  - SK3: BULLERSKYDDSSKÄRMAR PÅ BRÖ HÖJD RÖK + 2 M (RÖK-RÄLSÖVERKANT)
  - SK4: BULLERSKYDDSSVALLAR HÖJD RÖK + 3 M (RÖK-RÄLSÖVERKANT)
  - SK5: ERBJUDANDE OM BULLERSKYDDÅTGÄRD I FORM AV LOKALT SKYDD VID UTEPLATS
  - SK6: ERBJUDANDE OM BULLERSKYDDÅTGÄRD I FORM AV FASADÅTGÄRDER
  - SK7: PASSAGE FÖR SMÅDJUR OCH MEDELSTORA DJUR
  - SK8: PASSAGE FÖR MÄNNISKOR OCH MEDELSTORA DJUR
  - SK9: PASSAGE FÖR MÄNNISKOR OCH STORA DJUR
- SÄRSKILDA BESLUT SOM TAS I SAMBAND MED JÄRNVÄGSPLAN**
- INDRAGNING AV VÄG FRÅN ALLMANT UNDERHÅLL
- BEFINTLIGT**
- BYGGNAD
  - VÄGMITT
  - NIVÅKURVA MED ANGIVEN HÖJD
  - ELLEDNING LUFT
  - ELLEDNING MARK
- ÖVRIGA BETECKNINGAR**
- TRAKTGRÄNS
  - FASTIGHETSGRÄNS
  - FASTIGHETSBECKENING


FÄSTIGHETSREDOVISNINGEN ÄR UPPDATERAD 2020-08-19

PM ÄNDRINGAR EFTER GRANSKNING AV JÄRNVÄGSPLAN (UNDER FASTSTÄLLESEPRÖVNING)

A-C MALMBERG | 2022-05-25

ÄNDR. ÄNDRINGEN AVSER	JÄRNVÄGSPLAN		
TYP AV PLAN	ANVÄNING 5371	LEVERANS/ÄNDRINGS-FM	TEKNISKA PLANSAMORDNING
CEVERANTOR	UPPDAGSNUMMER 10246317	RÖNSTRUKTIONSNUMMER	GRANSKNINGSSTATUS / SYFTE
TRAFIKVERKET	NORRBOTNIABANAN		HANDLINGSYPP FASTSTÄLLESEHANDLING ANLÄGGSYPP
SHAFD AV E. KARLSSON	GRYSSJÖN - YTTERBYN		KLOPETERMETR 70-200 - 73-200
GRANSKAD AV E. RIGNELL	J.P04, ROBERTSFORS - YTTERBYN		BANDEL 14.4
GRANSKAD AV A-C MALMBERG	PLANKARTA	RITNINGSNUMMER FÖRVALTNING	BLAD 0027
DATUM 2021-02-15	SKALA 1:5000	FORMAT A1	NÄSTA BLAD 0028
id: jferene	id: jferene	id: jferene	id: jferene

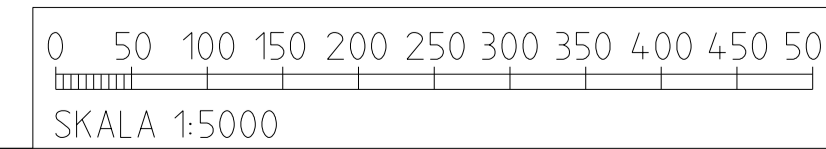

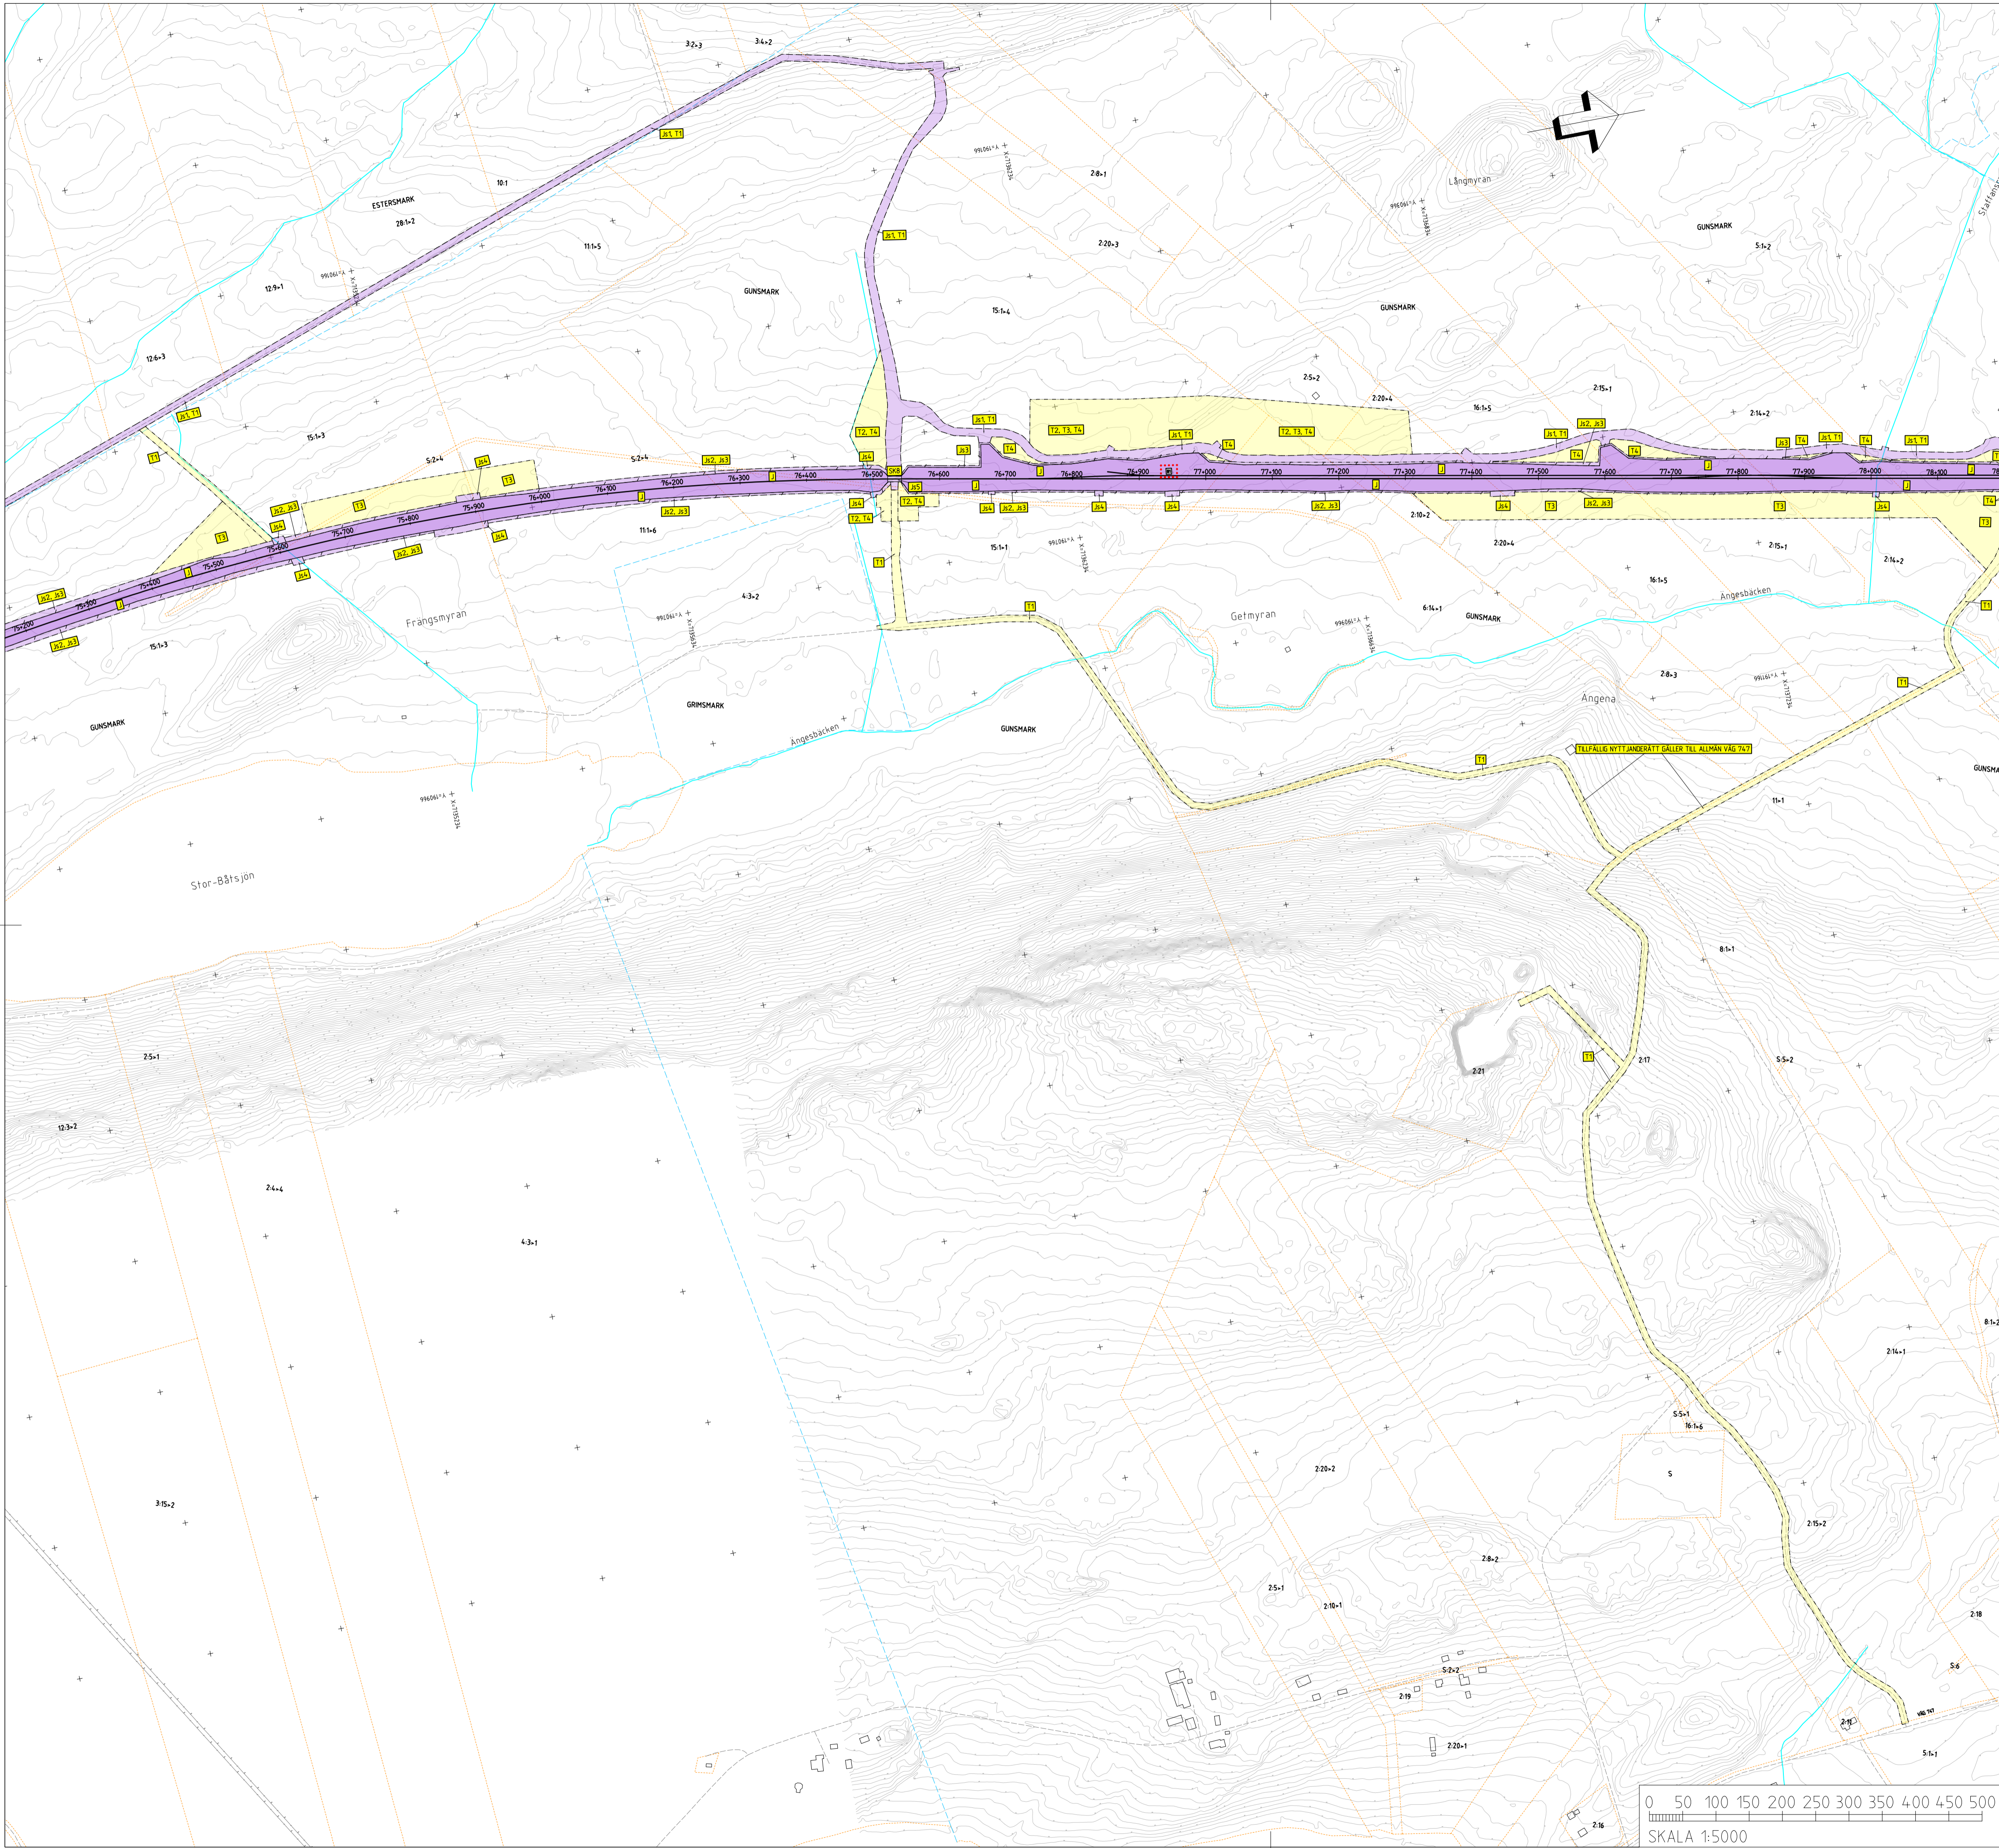

Den här ritning är Trafikverkets egendom. Allt obehörigt kopierande eller utnyttjande är straffbart enligt lagen om skyddet för upphovsrätt.

TECKENFÖRKLARING

KOORDINATSYSTEM  
SYSTEM I PLAN: SWEREF 99 20 15  
SYSTEM I HÖJD: RH 2000

NY ANLÄGGNING

- 0+000 NY JÄRNVÄG, SPÄRMITT, MED LÄNGDMÄTNINGSSTRECK OCH HÖJSÄTTNING (RÖK-RÄLSÖVERKANT)
- 0,0 NY VÄXEL
- 0,0 NY VÄG/JUSTERAD VÄG, VÄGBANEFÄLLNING MED LÄNGDMÄTNINGSSTRECK OCH HÖJSÄTTNING
- 0/000 NYTT STÅNGSEL
- NY JÄRNVÄGSBRO /VÄGBO

MARKANSPRÅK

- GRÄNS FÖR JÄRNVÄGSMARK / GRÄNS FÖR VÄGOMRÅDE
- AVGRÄNSNING MELLAN OLIKA TYPER AV MARKANSPRÅK

NY JÄRNVÄGSMARK

- J MED ÄGANDERÄTT
- J.VI MED ÄGANDERÄTT OCH NYTT VÄGOMRÅDE MED INSKRÄNKT VÄGRÄTT

NY JÄRNVÄGSMARK MED SERVITUTSRÄTT

- JS1 FÖR SERVICEVÄG
- JS2 FÖR TRÄDSÄKRING
- JS3 FÖR UNDERHÅLL AV STÅNGSEL
- JS4 FÖR UNDERHÅLL/RENSNING OCH VATTENAVLEDNING
- JS5 FÖR JÄRNVÄGSBRO
- JS6 FÖR SIR-MAST
- JS7 FÖR LEDNINGAR
- JS8 FÖR SLÄNT FÖR PASSAGE
- JS9 FÖR UNDERHÅLL/RÖJNING AV PASSAGE
- JSS.VI FÖR JÄRNVÄGSBRO OCH VÄGOMRÅDE MED INSKRÄNKT VÄGRÄTT

NYTT VÄGOMRÅDE

- V MED VÄGRÄTT

NYTT VÄGOMRÅDE MED INSKRÄNKT VÄGRÄTT

- VI FÖR UNDERHÅLL/RENSNING OCH VATTENAVLEDNING

TILLFÄLLIG NYTT JÄNDERÄTT I 60 MÅNADER FRÅN DET ATT MARKEN TAGITS I ANSPRÅK

- T1 FÖR BYGGTRAFIK
- T2 FÖR ETABLERING
- T3 FÖR UPPLÄGGNING AV JORD- OCH BERGMASSOR
- T4 FÖR ANLÄGGNINGSARBETE
- T5 FÖR FÖRÖJNINGSDAMM
- T6 FÖR UPPLÄGGNING AV TORV

VERKSAMHETER/ÅTGÄRDER SOM UNDANTAS FRÅN FÖRBUD ENLIGT MILJÖBALKEN

FÖRBUDEN SOM AVSER VERKSAMHETER ELLER ÅTGÄRDER INOM GENERellt BIOTOPSKYDDOMRÅDE (7:11 12 ST. MB) GÄLLER INTE BYGGANDE AV JÄRNVÄG. BESKRIVNING AV PÅVERKAN PÅ BIOTOPSKYDDOBJEKT REDOVISAS I JÄRNVÄGSPLANENS PLANBESKRIVNING.

••••• AVGRÄNSNING AV OMRADE MED UNDANTAG FRÅN GENERELLA BIOTOPSKYDD

FÖRBUDEN MOT ÅTGÄRDER INOM STRANDSKYDDOMRÅDE (7:15 MB) GÄLLER INTE VID BYGGANDE AV ALLMAN VÄG OCH JÄRNVÄG.

▨ OMRADE SOM BERÖRS AV STRANDSKYDD

SKYLDIGHETEN ATT GÖRA ANMÄLAN FÖR SAMRÅD ENLIGT 12:6 MB GÄLLER INTE FÖR DE VERKSAMHETER OCH ÅTGÄRDER SOM BEHOVS FÖR ATT BYGGA JÄRNVÄGEN/VÄGEN OCH SOM FASTSTÄLLS OCH INGÅR I JÄRNVÄGSMARK/VÄGOMRÅDE FÖR ALLMAN VÄG ELLER OMRADE FÖR TILLFÄLLIG NYTT JÄNDERÄTT.

ÅTGÄRDER SOM UNDANTAS FRÅN KRAV PÅ BYGGLOV MARKERING ELLER AVGRÄNSNING AV OMRADE DÄR VISSA ÅTGÄRDER UNDANTAS FRÅN BYGGLOV

••••• B1 BYGGLOV KRAVS INTE FÖR TRANSFORMATORSTATIONER

SKYDDÅTGÄRDER OCH FÖRSIKTIGHETSÅTGÄRDER

••••• MARKERING ELLER AVGRÄNSNING AV SKYDDÅTGÄRDER OCH FÖRSIKTIGHETSÅTGÄRDER

- SK1 LÅGA SPÄRNÄRA SKÄRMAR HÖJD RÖK + 0,73 M (RÖK-RÄLSÖVERKANT)
- SK2 BULLERSKYDDSSKÄRMAR PÅ BRO HÖJD RÖK + 1,2 M (RÖK-RÄLSÖVERKANT)
- SK3 BULLERSKYDDSSKÄRMAR PÅ BRO HÖJD RÖK + 2 M (RÖK-RÄLSÖVERKANT)
- SK4 BULLERSKYDDSSVALLAR HÖJD RÖK + 3 M (RÖK-RÄLSÖVERKANT)
- SK5 ERBJUDANDE OM BULLERSKYDDÅTGÄRD I FORM AV LOKALT SKYDD VID UTEPLATS
- SK6 ERBJUDANDE OM BULLERSKYDDÅTGÄRD I FORM AV FASADÅTGÄRDER
- SK7 PASSAGE FÖR SMÅDJUR OCH MEDELSTORA DJUR
- SK8 PASSAGE FÖR MÄNNISKOR OCH STÖRA DJUR
- SK9 PASSAGE FÖR MÄNNISKOR OCH STÖRA DJUR

SÄRSKILDA BESLUT SOM TAS I SAMBAND MED JÄRNVÄGSPLAN

✕ ✕ INDRAGNING AV VÄG FRÅN ALLMANT UNDERHÅLL

BEFINTLIGT

- BYGGNAD
- VÄGMITT
- 20 NIVÅKURVA MED ANGIVEN HÖJD
- ELLEDNING LUFT
- ELLEDNING MARK

ÖVRIGA BETECKNINGAR

- TRAKTIGRÄNS
- FASTIGHETSGRÄNS
- 2:1 FASTIGHETSBECKNINGAR

FASTIGHETSREDOVISNINGEN ÄR UPPDATERAD 2020-08-19

ÄNDR	ÄNDRINGEN AVSER	SKALA	ÄNDR. DATUM
<b>JÄRNVÄGSPLAN</b>			
LEVERANTÖR	AVGIVNING	LEVERANS/ÄNDRINGS-FH	TEKNIKOMRÅDE
wsp	5371		PLANSAMORDNING
	UPPDRAGSNUMMER	KONSTRUKTIONSNUMMER	GRÄNSNINGSTATUS / SIFTE
	10246317		
SKAPAD AV		HANDLINGSSTYP	
E. KARLSSON		FASTSTÄLLESEHANDLING	
GRANSKAD AV		ANLÄGGNINGSTYP	
E. RIGNÉLL		75-200 - 78-200	
GRÄNSAD AV		KILÖMETERMETRER	
A-C MALMBERG		14,4	
DATUM		PLANKARTA	
2021-02-15		75-200 - 78-200	
SKALA		RITNINGSNUMMER PROJEKT	
1:5000		JPO4-00-451-0028	
FÖRHÄLLNING		BLAD	
A1		0028	
BETITTEL		NÄSTA BLAD	