
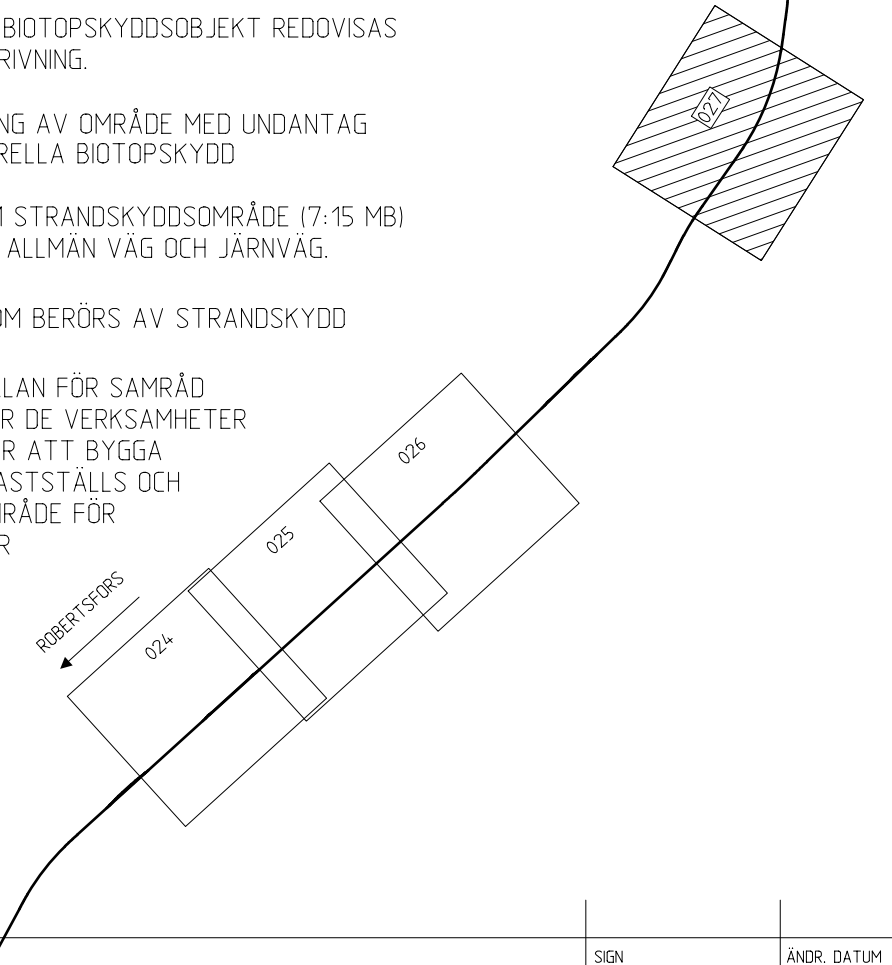


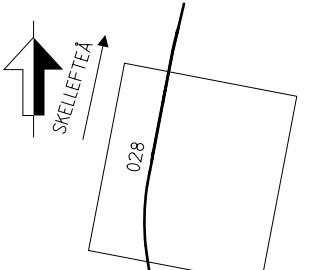

TECKENFÖRKLARING

KOORDINATSYSTEM
 SYSTEM I PLAN: SWEREF 99 20 15
 SYSTEM I HÖJD: RH 2000

NY ANLÄGGNING


 NY JÄRNVÄG, SPÄRRMITT,
 MED LÅNGMÄTNINGSSTRECK OCH
 HÖJDSÄTTNING (RÖK=RALSOVERKANT)


 NY VÄXEL


 NY VÄG/JUSTERAD VÄG,
 VÄGBANEKANTER MED
 LÅNGMÄTNINGSSTRECK
 OCH HÖJDSÄTTNING


 NYTT STÅNGSEL


 NY JÄRNVÄGSBRÖ
 /VÄGBRÖ

MARKANSPRÅK

GRÄNS FÖR JÄRNVÄGSMARK/
GRÄNS FÖR VÄGOMRÅDE
AVGRÄNSNING MELLAN OLIKA
TYPER AV MARKANSPRÅK

NY JÄRNVÄGSMARK

J	MED ÄGANDERÄTT
J, Vi	MED ÄGANDERÄTT OCH NYTT VÄGOMRÅDE MED INSKRÄNKT VÄGRÄTT

NY JÄRNVAGSMARK MED SERVITUTSRÄTT

Js1	FÖR SERVICEVÄG
Js2	FÖR TRÄDSÄKRING
Js3	FÖR UNDERHÅLL AV STÅNGSEL
Js4	FÖR UNDERHÅLL/RENSNING OCH VATTENALEDNING
Js5	FÖR JÄRNVÄGSBRO
Js6	FÖR SIR-MAST
Js7	FÖR LEDNINGAR
Js8	FÖR SLÄNT FÖR PASSAGE
Js9	FÖR UNDERHÅLL/RÖJNING AV PASSAGE
Js VI	FÖR JÄRNVÄGSBRO OCH VÄGÖN

NYTT VÄGOMRÅDE

V MED VÄGRÄTT

NYTT VÄGOMRÅDE MED INSKRÄNKT VÄGRÄTT

VI FÖR UNDERHÅLL/RENSNING OCH VATTENAVLEDNING

TILLFÄLLIG NYTTJANDERÄTT I 60 MÅNADER FRÅN DET
ATT MARKEN TAGITS I ANSPRÅK

T1	FÖR BYGGTRAFIK
T2	FÖR ETABLERING
T3	FÖR UPPLÄGGNING AV JORD- OCH BERGMASSOR
T4	FÖR ANLÄGGNINGSARBETE
T5	FÖR FÖRDRÖJNINGSDAMM
T6	FÖR UPPLÄGGNING AV TORV

VERKSAMHETER/ÅTGÄRDER SOM UNDANTAS FRÅN
FÖRBUD ENLIGT MILJÖBALKEN

FÖRBUDEN SOM AVSER VERKSAMHET ELLER ÅTGÄRD INOM
GENERELLT BIOTOPSKYDDSOMRÅDE (7:11 12 ST. MB) GÄLLER
INTE BYGGANDE AV JÄRNVÄG.
BESKRIVNING AV PÅVERKAN PÅ BIOTOPSKYDDSOBJEKT REDDOVISAS
I JÄRNVÄGSPLANENS PLANBESKRIVNING.

● ● ● ● ● ● ● AVGRÄNSNING AV OMRÅDE MED UNDANTAG
FRÅN GENERELLA BIOTOPSKYDD


FÖRBUDEN MOT ÅTGÄRDER INOM STRANDSKYDDSMRÅDE (17:15 MB)
GÄLLER INTE VID BYGGANDE AV ALLMÄN VÄG OCH JÄRNVÄG

 OMRÅDE SOM BERÖRS AV STRANDSKYDD

SKYDDIGHETEN ATT GÖRA ANMÄLAN FÖR SAMRÅD
ENLIGT 12:6 MB GÄLLER INTE FÖR DE VERKSAMHETER
OCH ÅTGÄRDER SOM BEHÖVS FÖR ATT BYGGA
JÄRNVÄGEN/VÄGEN OCH SOM FASTSTÄLLS OCH
INGÅR I JÄRNVÄGSMÅRKE/VÄGOMRÅDE FÖR
ALLMÄN VÄG ELLER OMRÅDE FÖR
TILLFÄLLIG NYTTJÄNDERÄTT.

- ANR. ANDRINGS AVSER		JÄRNVÄGSPLAN		SIGN.		ANDR. DATUM	
TYP AV PLAN							
LEVERANTÖR 		ÅRDELNING 5371 UPPDRAGSNUMMER 10246377		LEVERANS/ANDRINGS-PM KONSTRUKTIONSNUMMER		TEKNIKFRÅGE PLANSAMORDNING GRANSKNINGSSTATUS / SYFTE FÖR GRANSKNING GRANSKNINGSTYP GRANSKNINGSHANDLING ANALISGRANSSTYP	
 TRAFIKVERKET		NORRBOTNIABANAN GRYSJÖN - YTTREBYN JP04, ROBERTSFRÅG - YTTREBYN					
SKAPAD AV E.KARLSSON GRANSKAD AV E. RINGELL GÖRANDE AV A-C MALMBERG		PLANKARTA SKALA 1:5000		FORMAT A1		RITNINGSNUMMER FÖRVALTNING 0028	
DATUM 2020-09-10				BLAD 0027		NÄSTA BLAD 0028	
						ANDR.	

Denna ritning är Trafikverkets egendom. Allt obehörigt begärande av ritningen beivras enligt lag.
TRAFIKVERKET

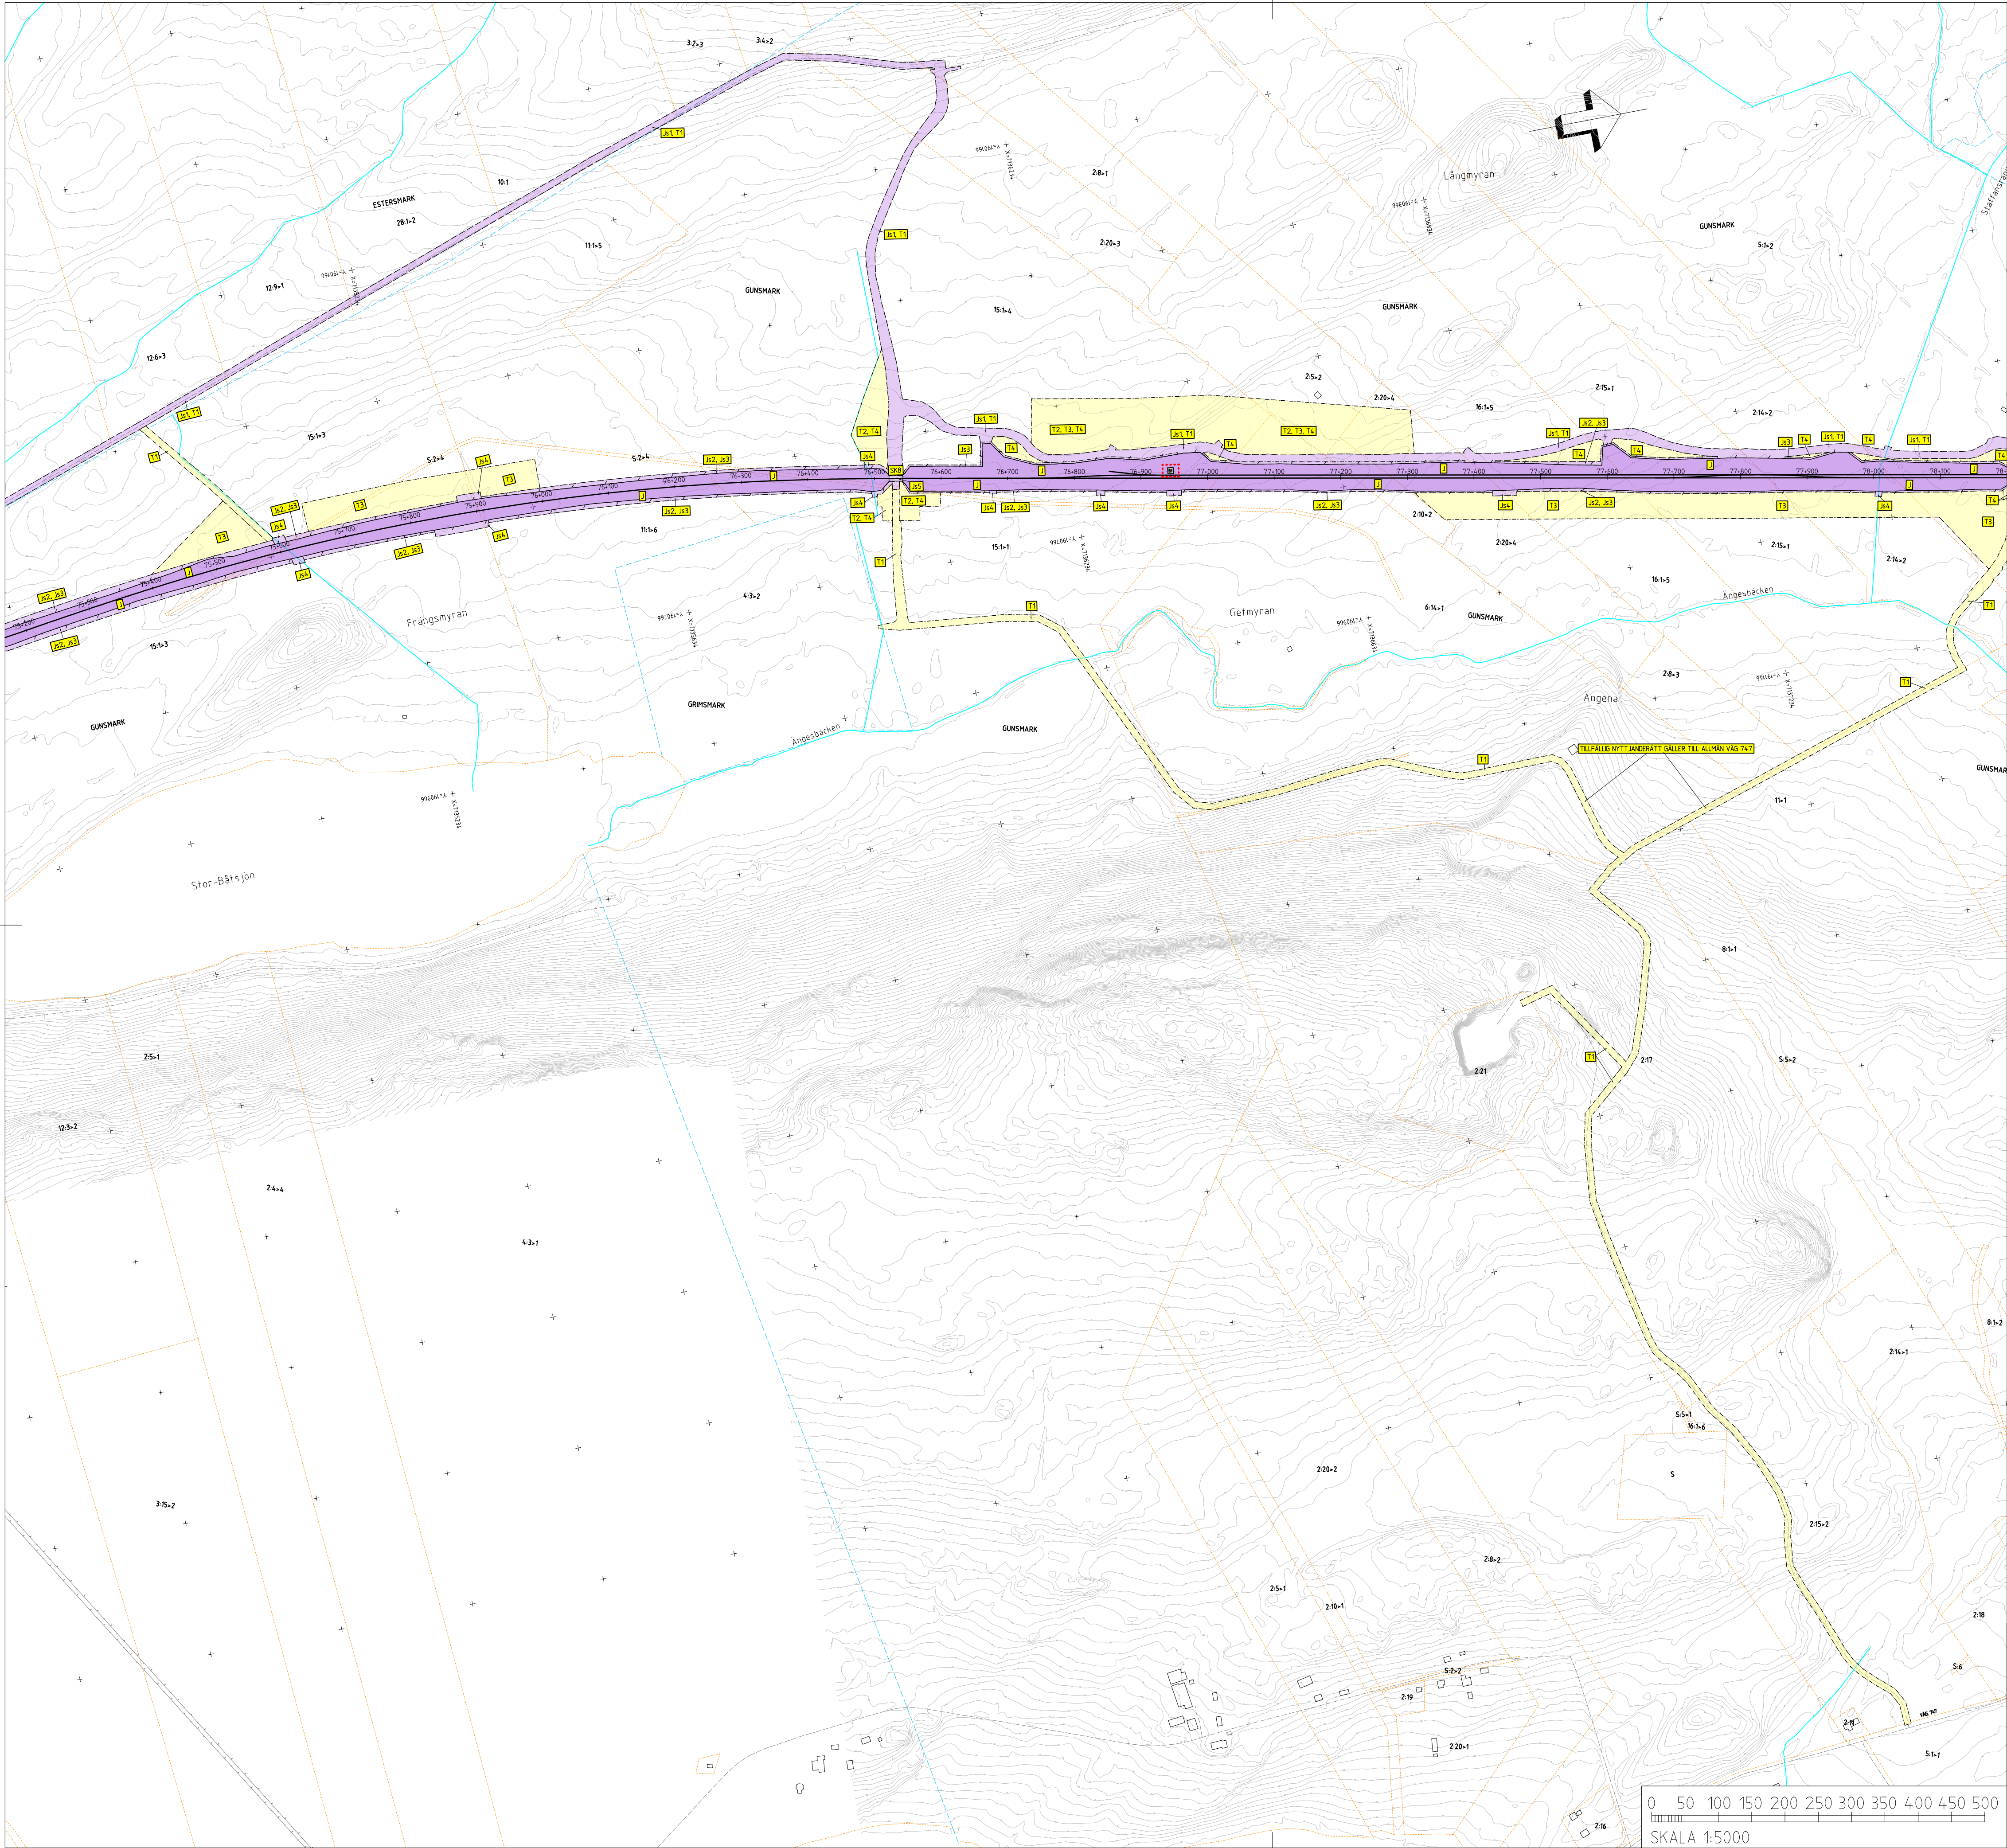

TECKENFÖRKLARING

KOORDINATSYSTEM
SYSTEM I PLAN: SWEREF 99 20 15
SYSTEM I HÖJD: RH 2000

NY ANLÄGGNING

0+000
+0.0
0/000
NYTT STÅNGSEL

NY JÄRNVÄGSBRO /VÄGBRO

MARKANSPRÅK

GRÄNS FÖR JÄRNVÄGSMARK/
GRÄNS FÖR VÄGOMRÅDE
AVGRÄNSNING MELLAN DLIKA
TYPER AV MARKANSPRÅK

NY JÄRNVÄGSMARK

J MED ÄGANDERÄTT
J.VI MED ÄGANDERÄTT OCH NYTT
VÄGOMRÅDE MED INSKRÄNKT VÄGRÄTT
NY JÄRNVÄGSMARK MED SERVITUTSRÄTT

J.S1 FÖR SERVICEVÄG
J.S2 FÖR TRÄDSÄKRING
J.S3 FÖR UNDERHÅLL AV STÅNGSEL
J.S4 FÖR UNDERHÅLL/RENSNING
OCH VATTENAVLEDNING
J.S5 FÖR JÄRNVÄGSBRO
J.S6 FÖR SIR-MAST
J.S7 FÖR LEDNINGAR
J.S8 FÖR SLÄNT FÖR PASSAGE
J.S9 FÖR UNDERHÅLL/ROJNING
AV PASSAGE
J.S5.VI FÖR JÄRNVÄGSBRO OCH VÄGOMRÅDE
MED INSKRÄNKT VÄGRÄTT

NYTT VÄGOMRÅDE

V MED VÄGRÄTT

NYTT VÄGOMRÅDE MED INSKRÄNKT VÄGRÄTT

V.I FÖR UNDERHÅLL/RENSNING OCH
VATTENAVLEDNING

TILLFÄLLIG NYTT JÄNDERÄTT I 60 MÅNADER FRÅN DET
ATT MARKEN TAGITS I ANSPRÅK

T1 FÖR BYGGTRAFIK
T2 FÖR ETABLERING
T3 FÖR UPPLÄGGNING AV JORD- OCH BERGMASSOR
T4 FÖR ANLÄGGNINGSARBETE
T5 FÖR FÖRDRÖJNINGSDAMM
T6 FÖR UPPLÄGGNING AV TORV

VERKSAMHETER/ÅTGÄRDER SOM UNDANTAS FRÅN
FÖRBUD ENLIGT MILJÖBALKEN

FÖRBUDEN SOM AVSER VERKSAMHET ELLER ÅTGÄRD INOM
GENERELLT BIOTOPSKYDDOMRÅDE 17:11 12 ST. MBJ GÄLLER
INTE BYGGANDE AV JÄRNVÄG.
BESKRIVNING AV PÅVERKAN PÅ BIOTOPSKYDDSOBJEKT REDOVISAS
I JÄRNVÄGSPLANENS PLANBESKRIVNING.

..... AVGRÄNSNING AV OMRÅDE MED UNDANTAG
FRÅN GENERELLA BIOTOPSKYDD

FÖRBUDEN MOT ÅTGÄRDER INOM STRANDSKYDDOMRÅDE 17:15 MBJ
GÄLLER INTE VID BYGGANDE AV ALLMAN VÄG OCH JÄRNVÄG.

OMRÅDE SOM BERÖRS AV STRANDSKYDD

SKYDDIGHETEN ATT GÖRA ANMÄLAN FÖR SAMRÅD
ENLIGT 12:6 MB GÄLLER INTE FÖR DE VERKSAMHETER
OCH ÅTGÄRDER SOM BEHÖVS FÖR ATT BYGGA
JÄRNVÄGEN/VÄGEN OCH SOM FASTSTÄLLS OCH
INGÅR I JÄRNVÄGSMARK/VÄGOMRÅDE FÖR
ALLMAN VÄG ELLER OMRÅDE FÖR
TILLFÄLLIG NYTT JÄNDERÄTT.

ÅTGÄRDER SOM UNDANTAS FRÅN KRAV PÅ BYGGLOV

MARKERING ELLER AVGRÄNSNING
AV OMRÅDE DÄR VISSA ÅTGÄRDER
UNDANTAS FRÅN BYGGLOV

B1 BYGGLOV KRÄVS INTE FÖR
TRANSFORMATORTSTATIONER

SKYDDSATGÄRDER OCH FÖRSIKTIGHETSMÅTT

MARKERING ELLER AVGRÄNSNING
AV SKYDDSATGÄRDER OCH
FÖRSIKTIGHETSMÅTT

SK1 LÅGA SPÄRNÄRA SKÄRMAR
HÖJD RÖK + 0,73 M (RÖK+RÄLSÖVERKANT)
SK2 BULLERSKYDDSSKÄRMAR PÅ BRO
HÖJD RÖK + 12 M (RÖK+RÄLSÖVERKANT)
SK3 BULLERSKYDDSSKÄRMAR PÅ BRO
HÖJD RÖK + 2 M (RÖK+RÄLSÖVERKANT)
SK4 BULLERSKYDDSSVALLAR
HÖJD RÖK + 3 M (RÖK+RÄLSÖVERKANT)
SK5 ERBJUDANDE OM BULLERSKYDDSATGÄRD
I FORM AV LOKALT SKYDD VID UTEPLATS
SK6 ERBJUDANDE OM BULLERSKYDDSATGÄRD
I FORM AV FASADÅTGÄRDER
SK7 PASSAGE FÖR SMÅDJUR
OCH MEDELSTORA DJUR
SK8 PASSAGE FÖR MÄNNISKOR
OCH MEDELSTORA DJUR
SK9 PASSAGE FÖR MÄNNISKOR
OCH STORA DJUR

SÄRSKILDA BESLUT SOM TAS I SAMBAND
MED JÄRNVÄGSPLAN

INDRAGNING AV VÄG FRÅN
ALLMÄNT UNDERHÅLL

BEFINTLIGT

BYGGNAD
VÄGMITT
NIVÅKURVA MED ANGIVEN HÖJD
ELLEDNING LUFT
ELLEDNING MARK

ÖVRIGA BETECKNINGAR

TRAKTGRÄNS
FASTIGHETSGRÄNS
FASTIGHETSBETECKNING

2:1

ANDR. ÄNDRINGEN AVSER

TYP AV PLAN

LEVERANTÖR

AVDELNING

UPPDRAGSNUMMER

LEVERANS/ÄNDRINGS-PM

KONSTRUKTIONSNUMMER

TEKNISKAHÖRDE

PLANSAMORDNING

GRANSKNINGSSTYLLUS / SYSTEM
FÖR GRANSKNING

HÄNDELSESTYP

GRANSKNINGSHANDLING

ANLÄGGNINGSTYP

KILOMETER-METER

75+200 - 78+200

BANDEL

14.4

RTITNINGENHET PROJEKT

JPO4-00-451-0028

BLAD

0028

NÄSTA BLAD

ANDR.

SKAPAD AV

E. KARLSSON

GRANSKAD AV

E. RIENELL

GODKÄND AV

A-C MALMBERG

DATUM

2020-09-10

SKALA

1:5000

FORMAT

A1

RTITNINGENHET FÖRVALTNING

planform

idc_username

0 50 100 150 200 250 300 350 400 450 500

SKALA 1:5000

JÄRNVÄGSPLAN

NORRBOBTNIABANAN

GRYSSJÖN - YTTERBYN

JPO4, ROBERTSFORS - YTTERBYN

PLANKARTA