


Viltpassage KM 61+030

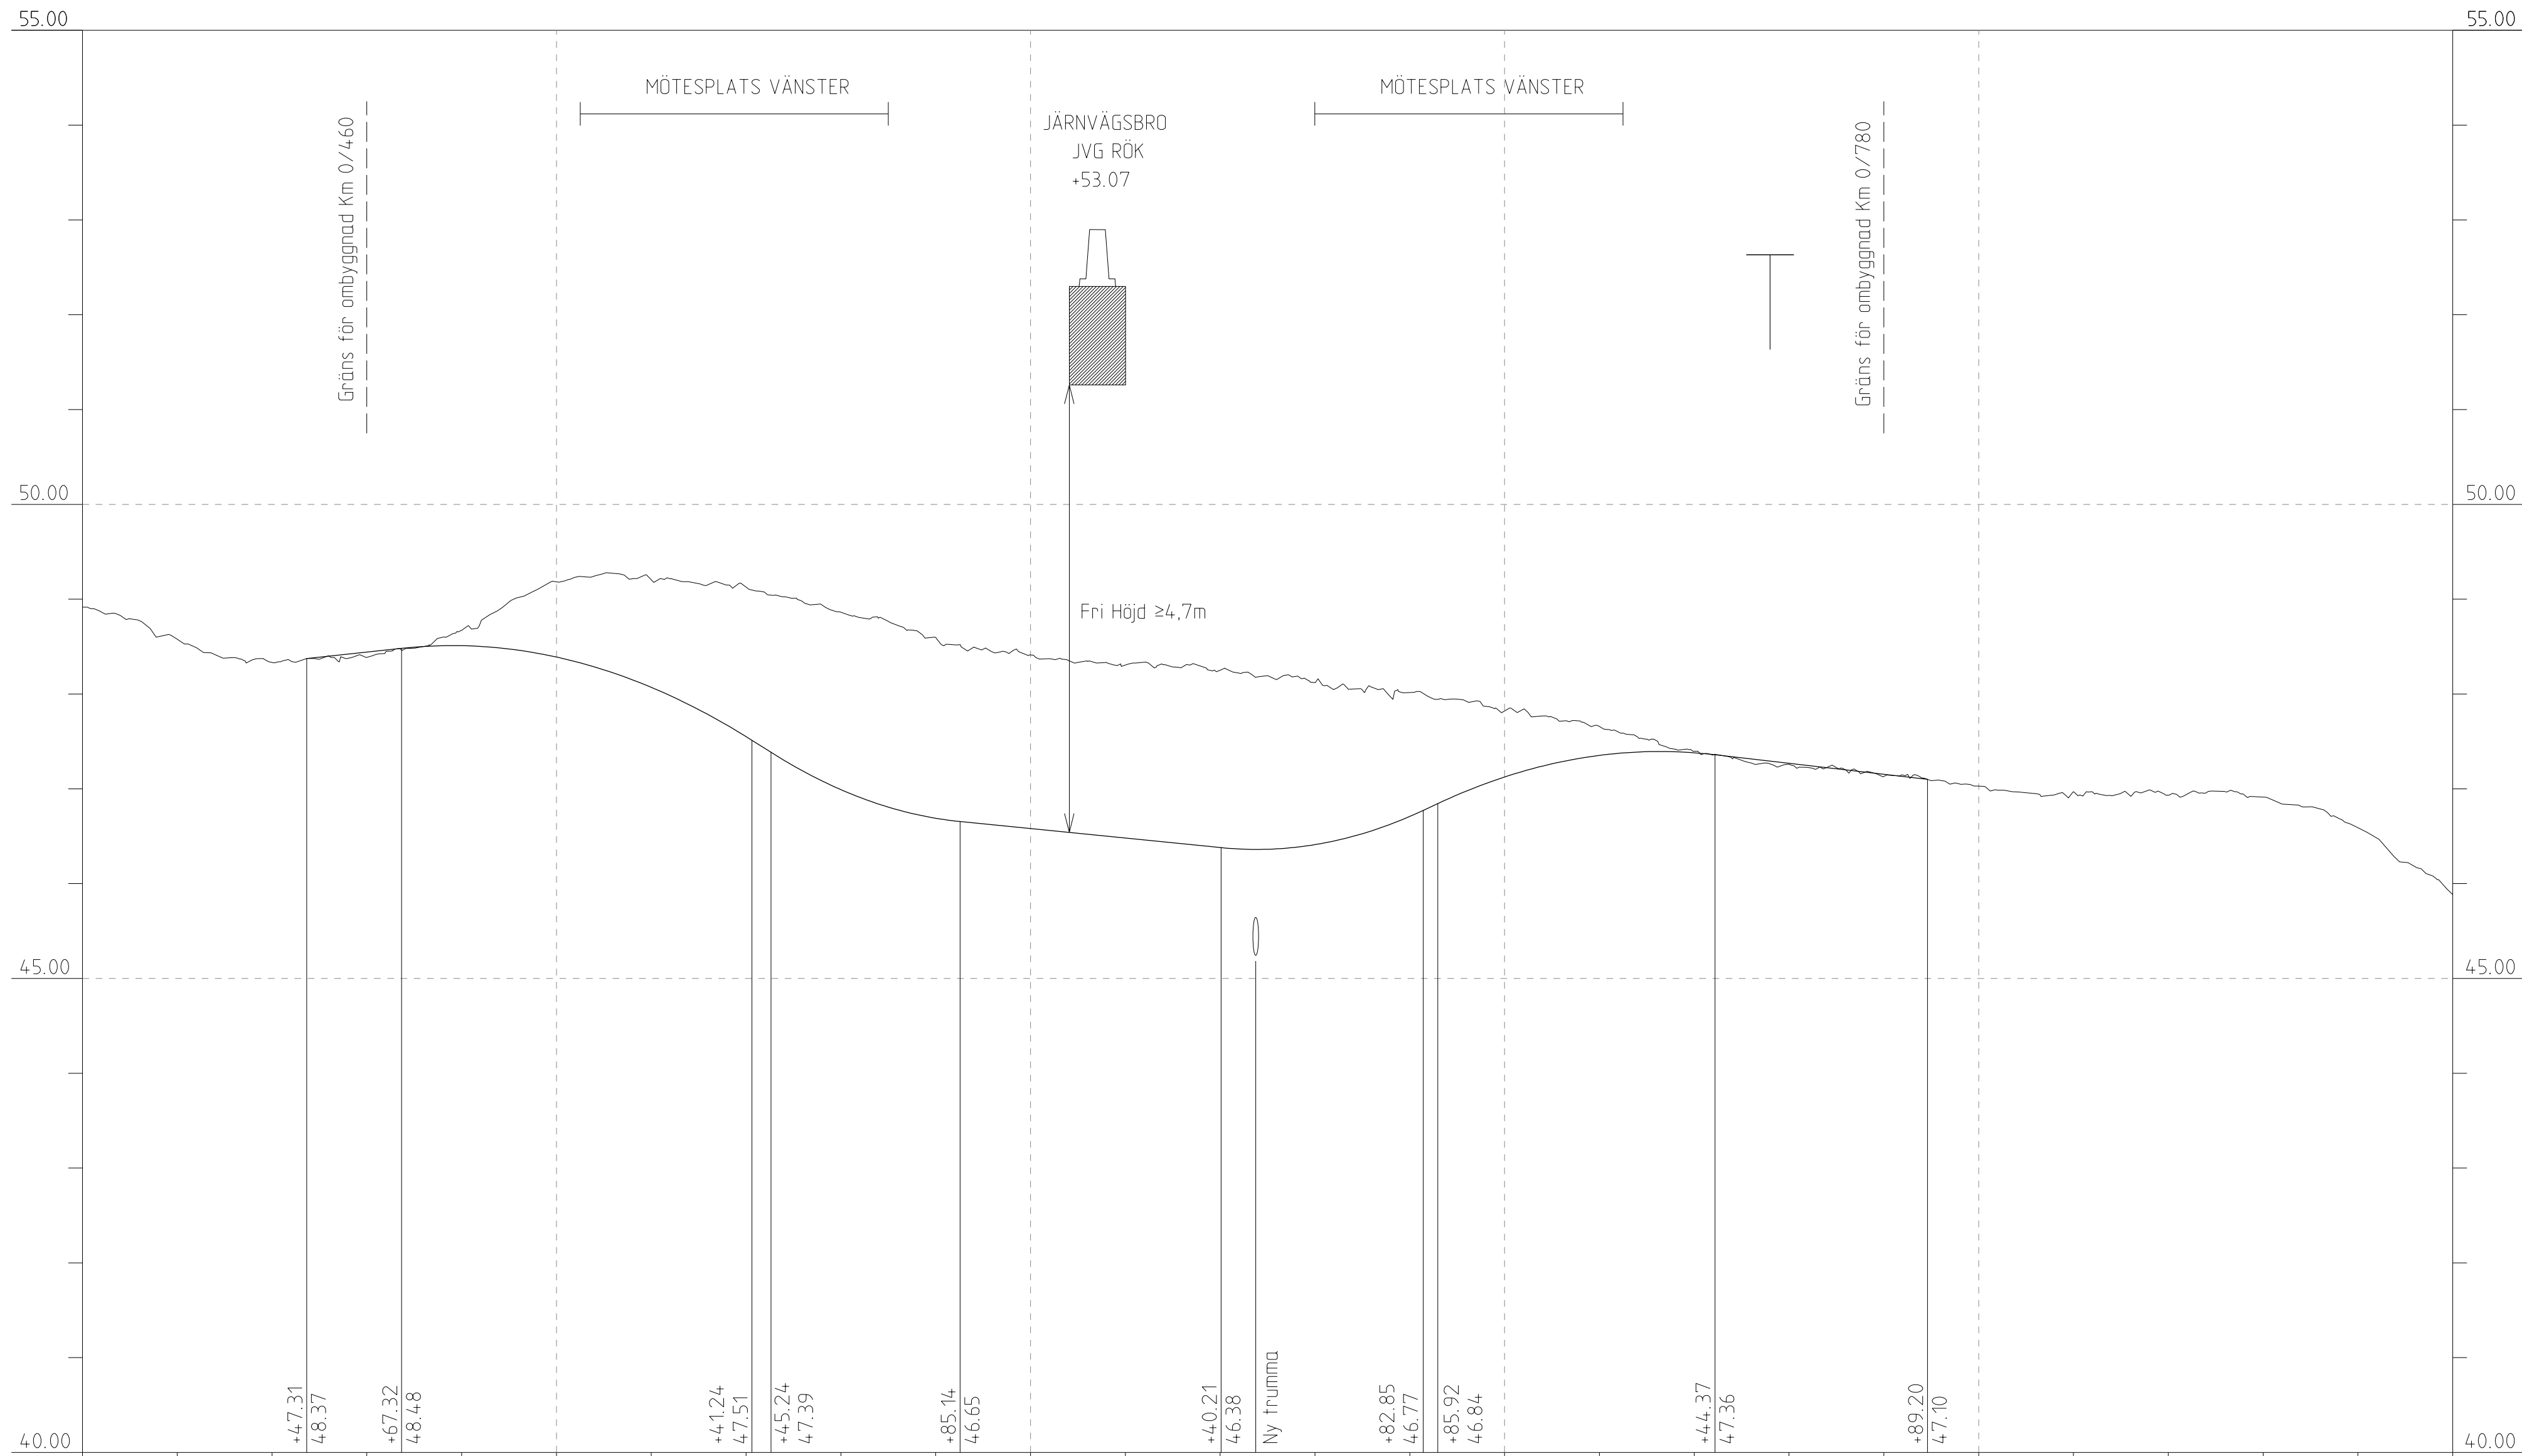

PROFILDATA	0.54%																	R2000		-3.16%		R-1500		-0.50%		R-1500		2.34%		R2000		-0.58%		
PROFILLINJE	48.44		48.51		48.39		48.07		47.55		46.99		46.69		46.58		46.48		46.38		46.41		46.71		47.12		47.35		47.38		47.27		47.15	
LÄNGDMÄTNING	0/400				0/500				0/600				0/700				0/800				0/900													
PLANDATA																																		
--- VÄNSTER																																		
TVÄRFALL																																		
- - - HÖGER																																		

FÖRKLARINGAR



BEFINTLIG MARKPROFIL



NY VÄG PROFIL



NY TRUMMA



ANSLUTNING VÄG, VÄNSTER SIDA



ANSLUTNING VÄG, HÖGER SIDA

ANMÄRKNINGAR

KOORDINATSYSTEM: SWEREF 99 20 15

HÖJDSYSTEM: RH 2000

Den här ritning är Trafikverkets egendom. Allt återhåll
bestämda av riktningen bästas enligt lag.
TRAFIKVERKET


TYP AV PLAN			
JÄRNVÄGSPLAN			
LEVERANTÖR	AVDELNING	LEVERANS/ÄNDRINGS-PM	TEKNISKPÅRÅDE
	5371		VÄG
	UPPDRAGSNUMMER	KONSTRUKTIONSNUMMER	GRANSKNINGSSTATUS / SYFTE
	10246317		FÖR GRANSKNING
TRAFIKVERKET		NORRBOTNIABANAN	
SKAPAD AV		GRYSSJON - YTTERBYN	
M KOLOSSOV		JP04, ROBERTSFORS - YTTERBYN	
GRANSKAD AV		VILTPASSAGE, KM 61+030	
I SVENSSON		PROFIL	
GRANSKAD AV		RITINGSNUMMER PROJEKT	
A-E MALMBERG		JP04-13-360-0001	
DATUM	SKALA	FORMAT	RITINGSNUMMER FÖRVALTNING
2020-09-10	1:1000/ 150	A1	
BLAD	NÄSTA BLAD	ANDR.	

idb_jernbane

profil


idb_jernbane

Ersättningsväg KM 63+260

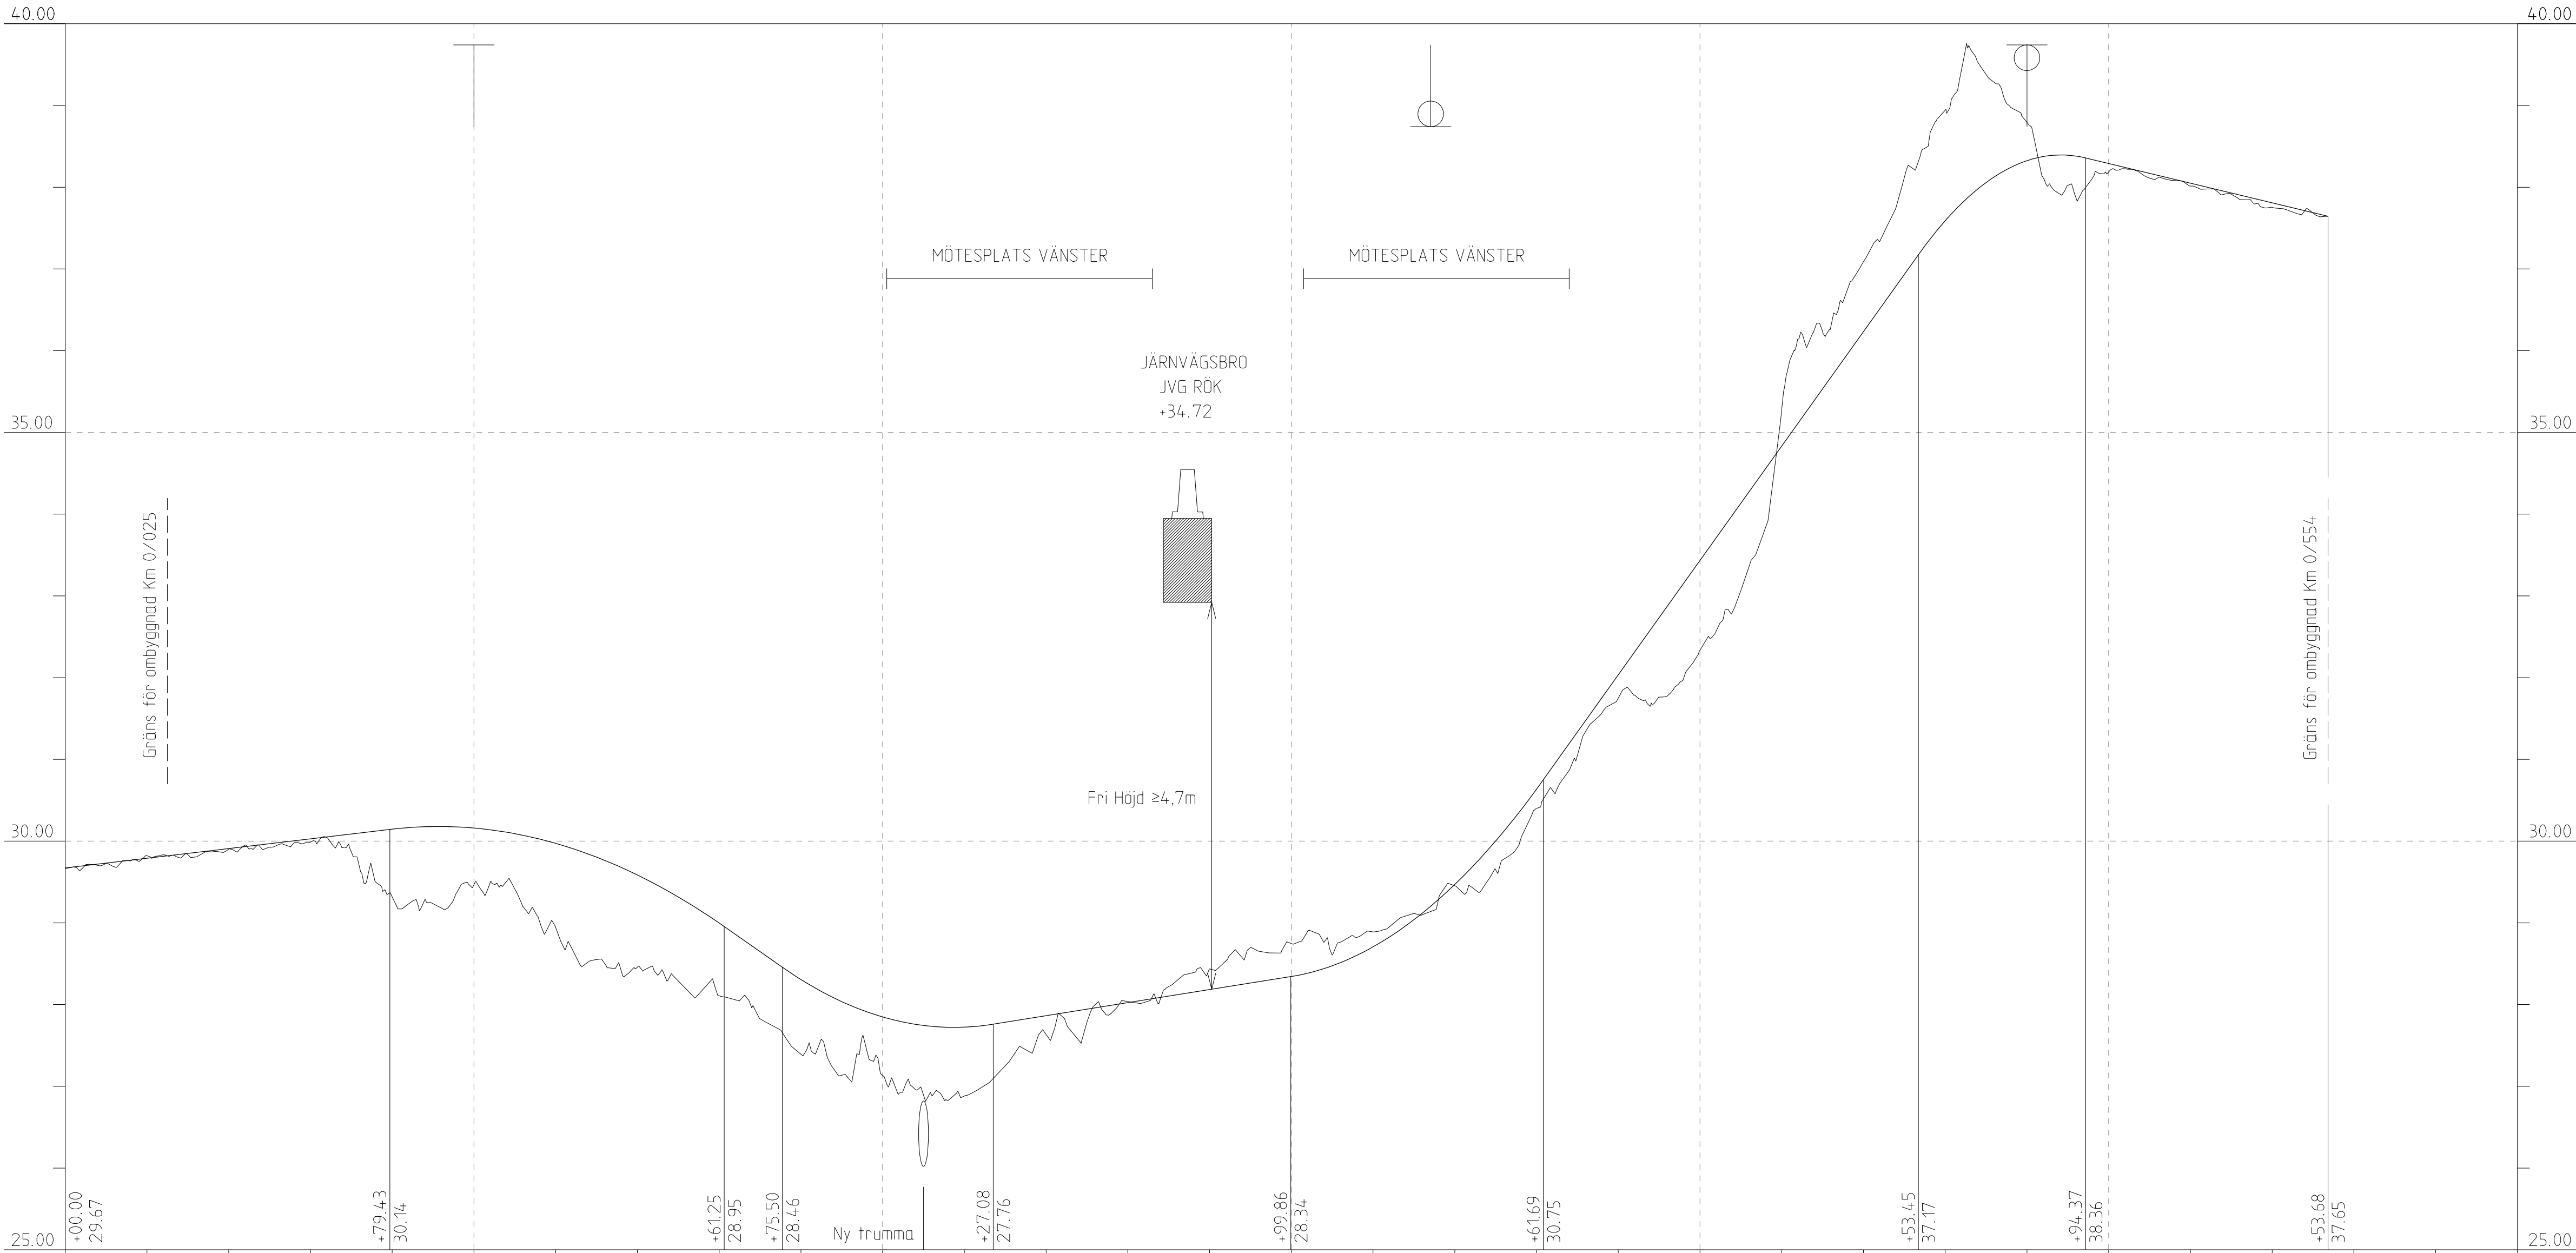

PROFILDATA	0.59% R2000 -3.50% R-1200 0.80% R-1000 7.00% R500 -1.20%																													
PROFILLINJE	29.67	29.79	29.91	30.03	30.15	30.16	29.97	29.59	29.00	28.31	27.85	27.72	27.86	28.02	28.18	28.34	28.71	29.47	30.63	32.03	33.43	34.83	36.23	37.59	38.32	38.29	38.05	37.81		
LÄNGDMÄTNING	0/000	0/100					0/200					0/300					0/400					0/500					0/600			
PLANDATA																														
--- VÄNSTER		0/036.74 -3.0%	0/044.24 -3.0%	0/049.24 -3.0%	0/049.24 -3.0%	0/049.24 -3.0%	0/078.72 -5.0%	0/078.72 -5.0%	0/171.32 -5.0%	0/171.32 -5.0%	0/276.65 -5.0%	0/276.65 -5.0%	0/276.65 -5.0%	0/320.15 -10%	0/320.15 -10%	0/350.15 -3.0%	0/350.15 -3.0%	0/399.68 -3.0%	0/399.68 -3.0%	0/435.00 0.0%	0/435.00 0.0%	0/470.50 3.0%	0/470.50 3.0%	0/499.02 -3.0%	0/499.02 -3.0%	0/527.02 -3.0%	0/527.02 -3.0%	0/553.68 -3.0%		
TVÄRFALL		0/000.00 -3.0%	0/000.00 -3.0%	0/000.00 -3.0%	0/000.00 -3.0%	0/000.00 -3.0%	0/000.00 -3.0%	0/000.00 -3.0%	0/000.00 -3.0%	0/000.00 -3.0%	0/000.00 -3.0%	0/000.00 -3.0%	0/000.00 -3.0%	0/000.00 -3.0%	0/000.00 -3.0%	0/000.00 -3.0%	0/000.00 -3.0%	0/000.00 -3.0%	0/000.00 -3.0%	0/000.00 -3.0%	0/000.00 -3.0%	0/000.00 -3.0%	0/000.00 -3.0%	0/000.00 -3.0%	0/000.00 -3.0%	0/000.00 -3.0%	0/000.00 -3.0%	0/000.00 -3.0%		
--- HÖGER		0/000.00 -3.0%	0/000.00 -3.0%	0/000.00 -3.0%	0/000.00 -3.0%	0/000.00 -3.0%	0/000.00 -3.0%	0/000.00 -3.0%	0/000.00 -3.0%	0/000.00 -3.0%	0/000.00 -3.0%	0/000.00 -3.0%	0/000.00 -3.0%	0/000.00 -3.0%	0/000.00 -3.0%	0/000.00 -3.0%	0/000.00 -3.0%	0/000.00 -3.0%	0/000.00 -3.0%	0/000.00 -3.0%	0/000.00 -3.0%	0/000.00 -3.0%	0/000.00 -3.0%	0/000.00 -3.0%	0/000.00 -3.0%	0/000.00 -3.0%	0/000.00 -3.0%	0/000.00 -3.0%		

FÖRKLARINGAR

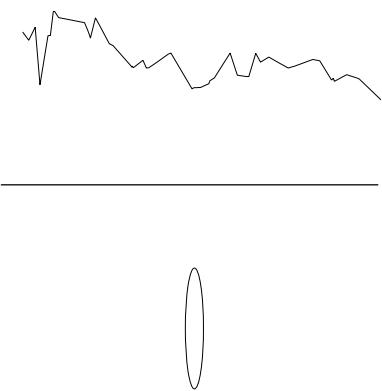

BEFINTLIG MARKPROFIL

NY VÄG PROFIL

NY TRUMMA

ANSLUTNING VÄG, VÄNSTER SIDA

ANSLUTNING VÄG, HÖGER SIDA


ANMÄRKNINGAR

KOORDINATSYSTEM: SWEREF 99 20 15

HÖJDSYSTEM: RH 2000

TYP AV PLAN				JÄRNVÄGSPLAN			
LEVERANTÖR	wsp		AVDELNING	5371	LEVERANS/ÄNDRINGS-PM		
		UPPDRAGSNUMMER	10246317	KONSTRUKTIONSNUMMER		TEKNIKPRÅDE	
						VÄG	
						GRANSKNINGSSTATUS / SYFTE	
						FÖR GRANSKNING	
						HANDLINGSSTYP	
						GRANSKNINGSHANDLING	
						ANLÄGGNINGSTYP	
						PÅLÖPETER-METER	
						58 +000 - 79 +300	
						BANDL	
						14.4	
						RITINGSNUMMER PROJEKT	
						JP04-13-360-0002	
						ANLÄGGNINGSTYP	
						BLAD	
						NÄSTA BLAD	
						ANDR	

Den här ritning är Trafikverkets egendom. Allt obehörigt
begärande av rätten beivras enligt lag.
TRAFIKVERKET

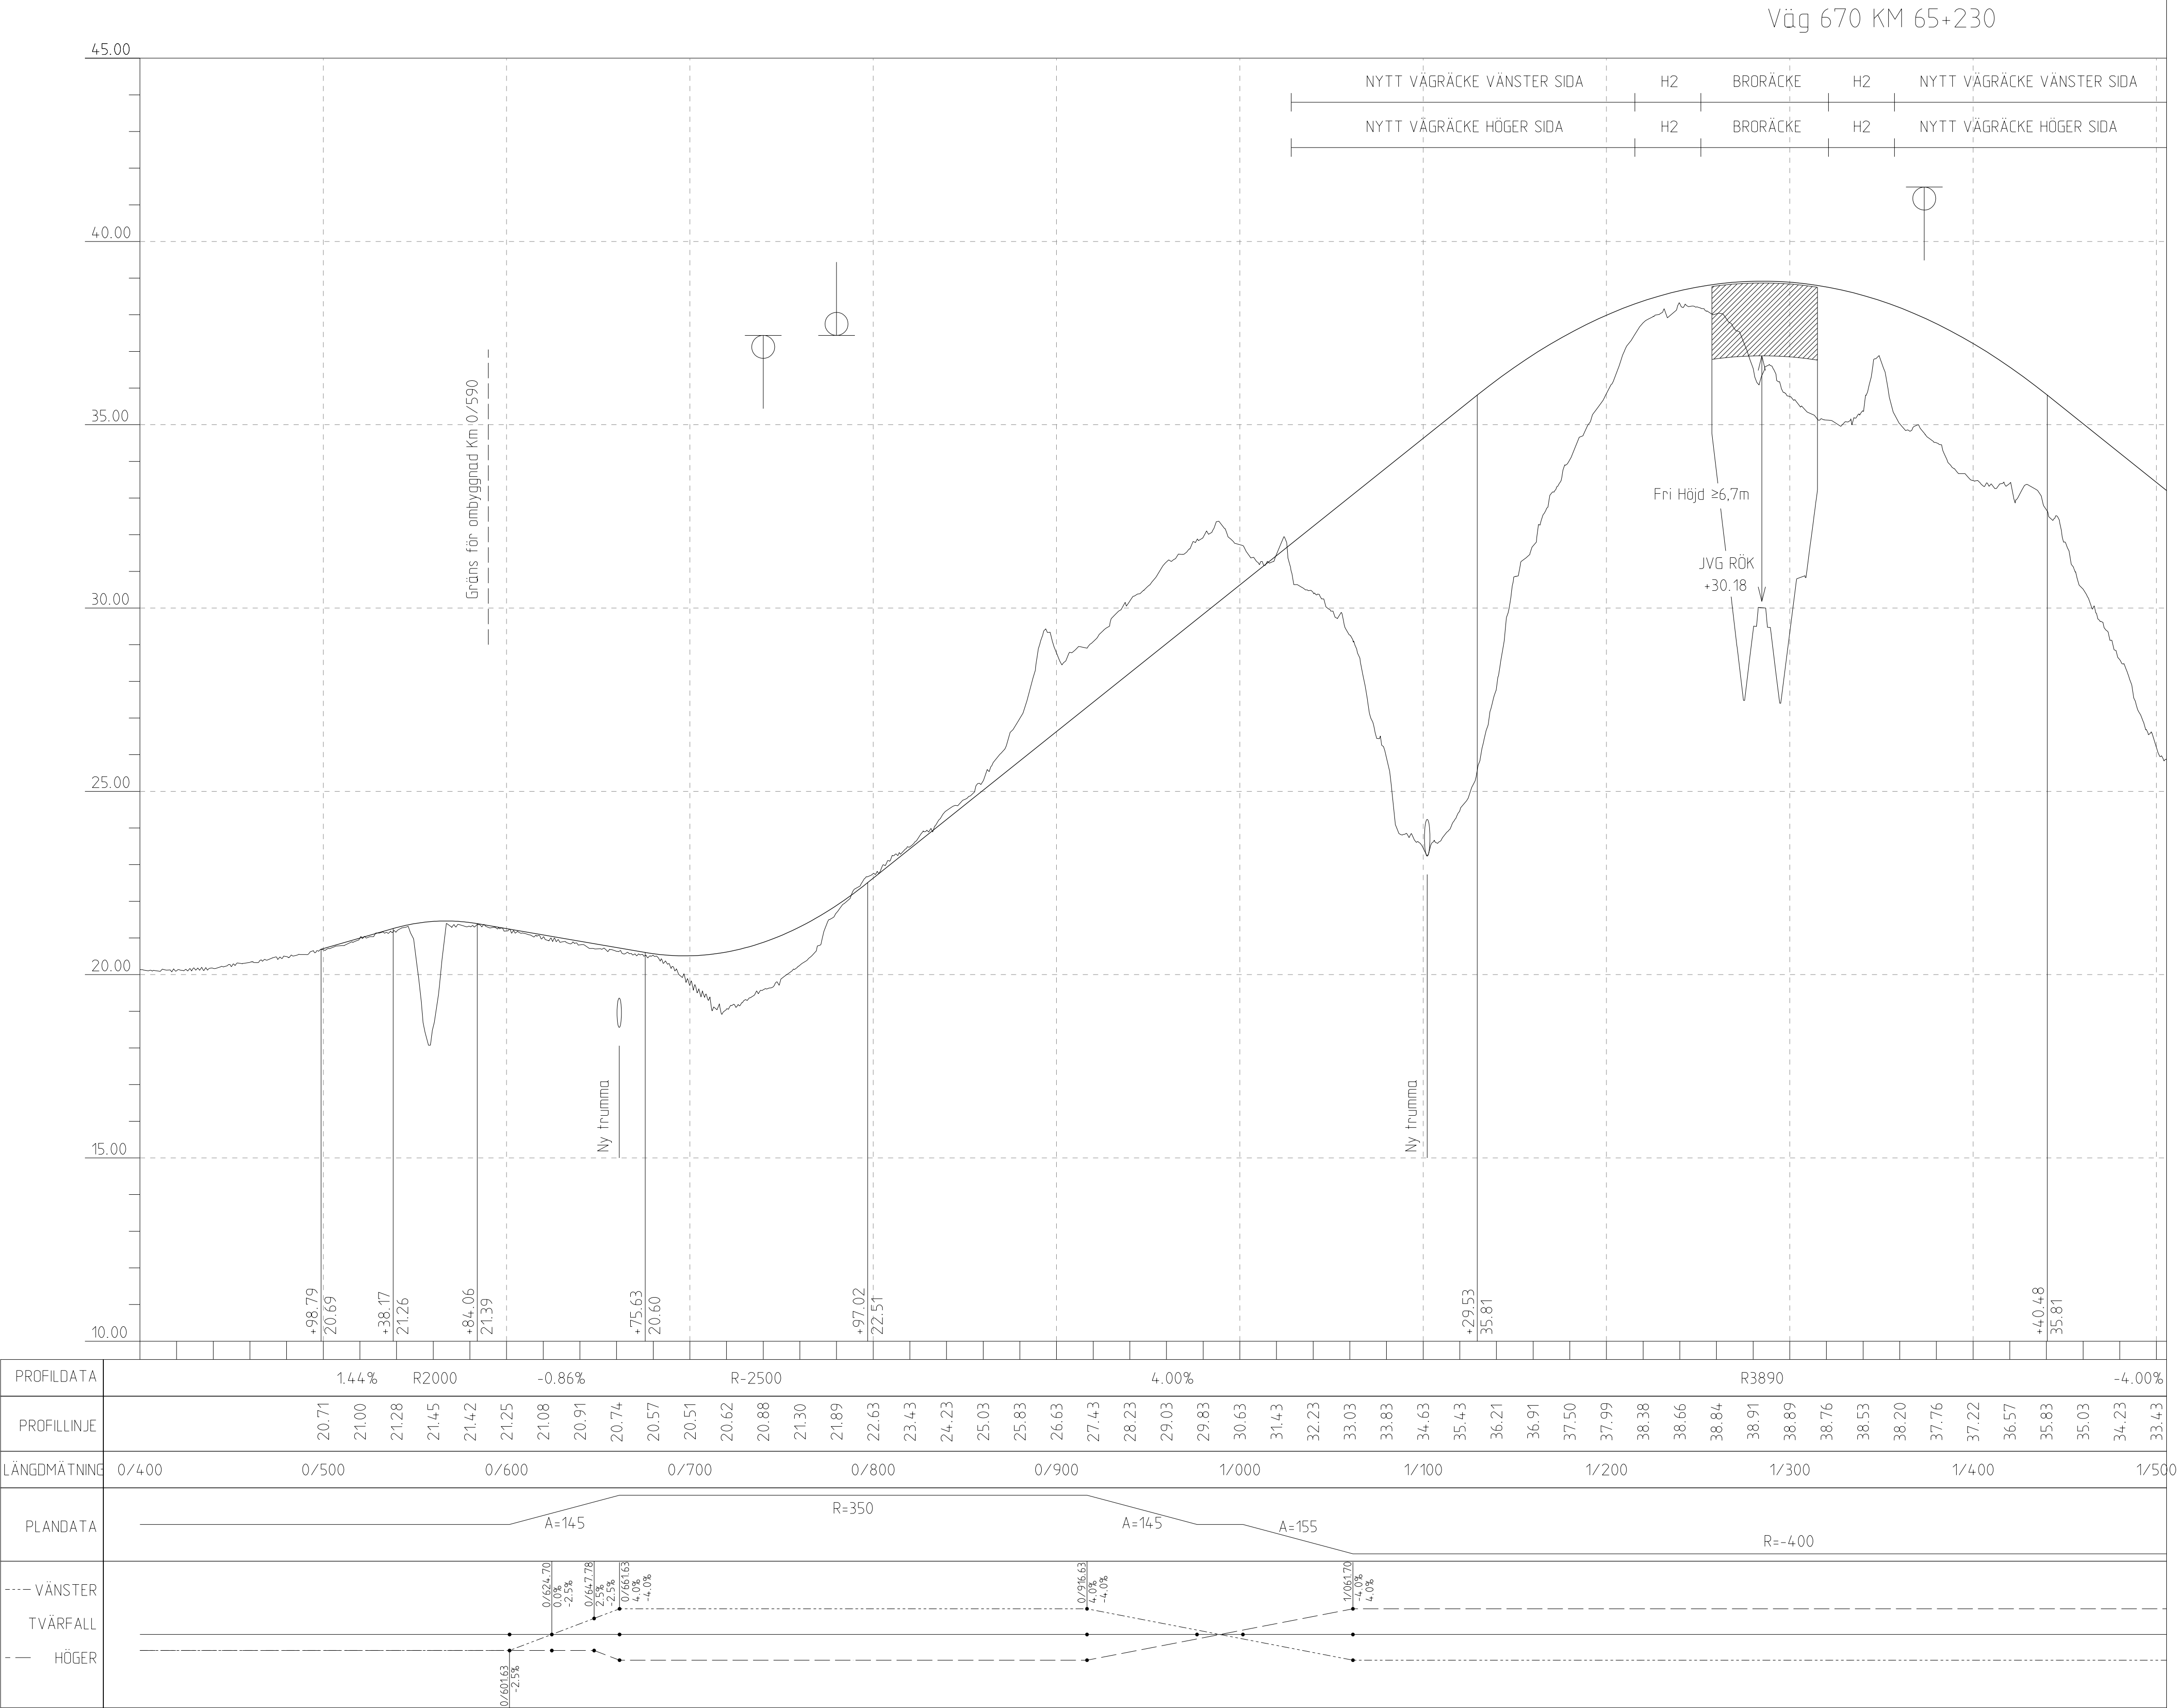

FÖRKLARINGAR



BEFINTLIG MARKPROFIL



NY VÄG PROFIL



NY TRUMMA



ANSLUTNING VÄG, VÄNSTER SIDA



ANSLUTNING VÄG, HÖGER SIDA

ANMÄRKNINGAR

KOORDINATSYSTEM: SWEREF 99 20 15

HÖJDSYSTEM: RH 2000

TYP AV PLAN					
JÄRNVÄGSPLAN					
LEVERANTÖR	wsp		AVDELNING	5371	LEVERANS/ÄNDRINGS-PM
SKAPAD AV	M KOLOSSOV		UPPRAGSNUMMER	10246317	KONSTRUKTIONSNUMMER
GRANSKAD AV	I SVENSSON		TEKNIKOMRÅDE		
LODKNAD AV	A-C MALMBERG		VÄG		
DATUM	2020-09-10		GRANSKNINGSSTATUS / SYFTE		
SKALA	1:2000 / 1:100		FÖR GRANSKNING		
FORMAT	A1		HANDLINGSTYP		
RITINGSNUMMER FÖRVALTNING	A-C MALMBERG		GRANSKNINGSHANDLING		
BLAD	1		ANLÄGGNINGSTYP		
INSTITUTION	TRAFIKVERKET		NORRBOTNIABANAN		
PROJEKT	GRYSSJÖN - YTTERBYN		PILKETER-METER		
PROFIL	JP04, ROBERTSFORS - YTTERBYN		58 +000 - 79 +300		
ANMÄRKNINGAR	VÄG 670, KM 65+230		RITINGSNUMMER PROJEKT		
ANMÄRKNINGAR	A-C MALMBERG		JP04-13-360-0003		
ANMÄRKNINGAR	A-C MALMBERG		BLAD		
ANMÄRKNINGAR	A-C MALMBERG		2		
ANMÄRKNINGAR	A-C MALMBERG		ANMÄRKNINGAR		
ANMÄRKNINGAR	A-C MALMBERG		ANMÄRKNINGAR		

Väg 670 KM 65+230

Denna ritning är Trafikverkets egendom. Allt obehörigt begagnande av ritningen beivras enligt lag.

TRAFFIC VERKET

FÖRKLARINGAR



BEFINTLIG MARKPROFIL

NY VÄG PROFIL



NY TRUMMA

ANSLUTNING VÄG, VÄNSTER SIDA



ANSLUTNING VÄG, HÖGER SIDA

ANMÄRKNINGAR


KOORDINATSYSTEM: SWREF 99 20 15

HÖJDSYSTEM: RH 2000

PROFILDATA	R3890										-4.00%										R-3000										-0.57%																							
PROFILLINJE	38.38	38.66	38.84	38.91	38.89	38.76	38.53	38.20	37.76	37.22	36.57	35.83	35.03	34.23	33.43	32.63	31.83	31.03	30.23	29.45	28.80	28.28	27.89	27.64	27.50	27.39	27.28	27.16	27.05	26.94	26.82	26.71	26.59	26.48	26.37	26.25	26.14	26.03	25.91	25.80	25.68	25.57	25.46	25.34	25.23	25.11	25.00	24.89	24.77	24.66				
LÄNGDMÄTNING	1/300				1/400				1/500				1/600				1/700				1/800				1/900				2+000				2+100				2+200				2+300													
PLANDATA	R=-400 A=155 A=155 R=400 A=155	
VÄNSTER																1/437.36 -4.00%	1/451.21 -2.5%	1/471.28 0.0%																1/484.12 0.0%	1/495.16 2.5%	1/503.04 4.0%																1/510.38 -4.0%	1/517.23 -2.5%	1/524.31 -0.0%
TVÄRFALL	
HÖGER																1/437.36 -2.5%	1/451.21 -2.5%	1/471.28 -2.5%																1/484.12 -2.5%	1/495.16 -2.5%	1/503.04 -2.5%																1/510.38 -2.5%	1/517.23 -2.5%	1/524.31 -2.5%

TYP AV PLAN		JÄRNVAGSPLAN				
LEVERANTÖR		AVDELNING 5371	LEVERANS/ÄNDRINGS-PM VAG		TEKNIKKRÄDE VAG	
		UPPGRÄNSKNING 10246317	KONSTRUKTIONSNUMMER		GRANSKINGSSTATUS / SYFTE FÖR GRANSKNING	
 TRAFIKVERKET		NORRBOTNIABANAN				
		GRYSSJÖN - YTTERYN				
		JP04. ROBERTSFORS - YTTERYN				
SKAPAD AV M KOLLOSSOV		VAG 670, KM 65+230				
GRANSKAD AV S SVENSSON		PROFIL				
GÖRDA AV A - C MALMBERG		DATUM 2020-09-10	SKALA 1:2000 / 1:100	FORMAT A1	RITNINGNUMMER FÖRVALTNING BLAD 2	
					ANDR.	
gda_filename		plotline			gda_resourcename	

Basen enligt de Trafikverkets specifikationer. Allt återhåll
bestämda av riksdagen enligt lag.
TRAFIKVERKET

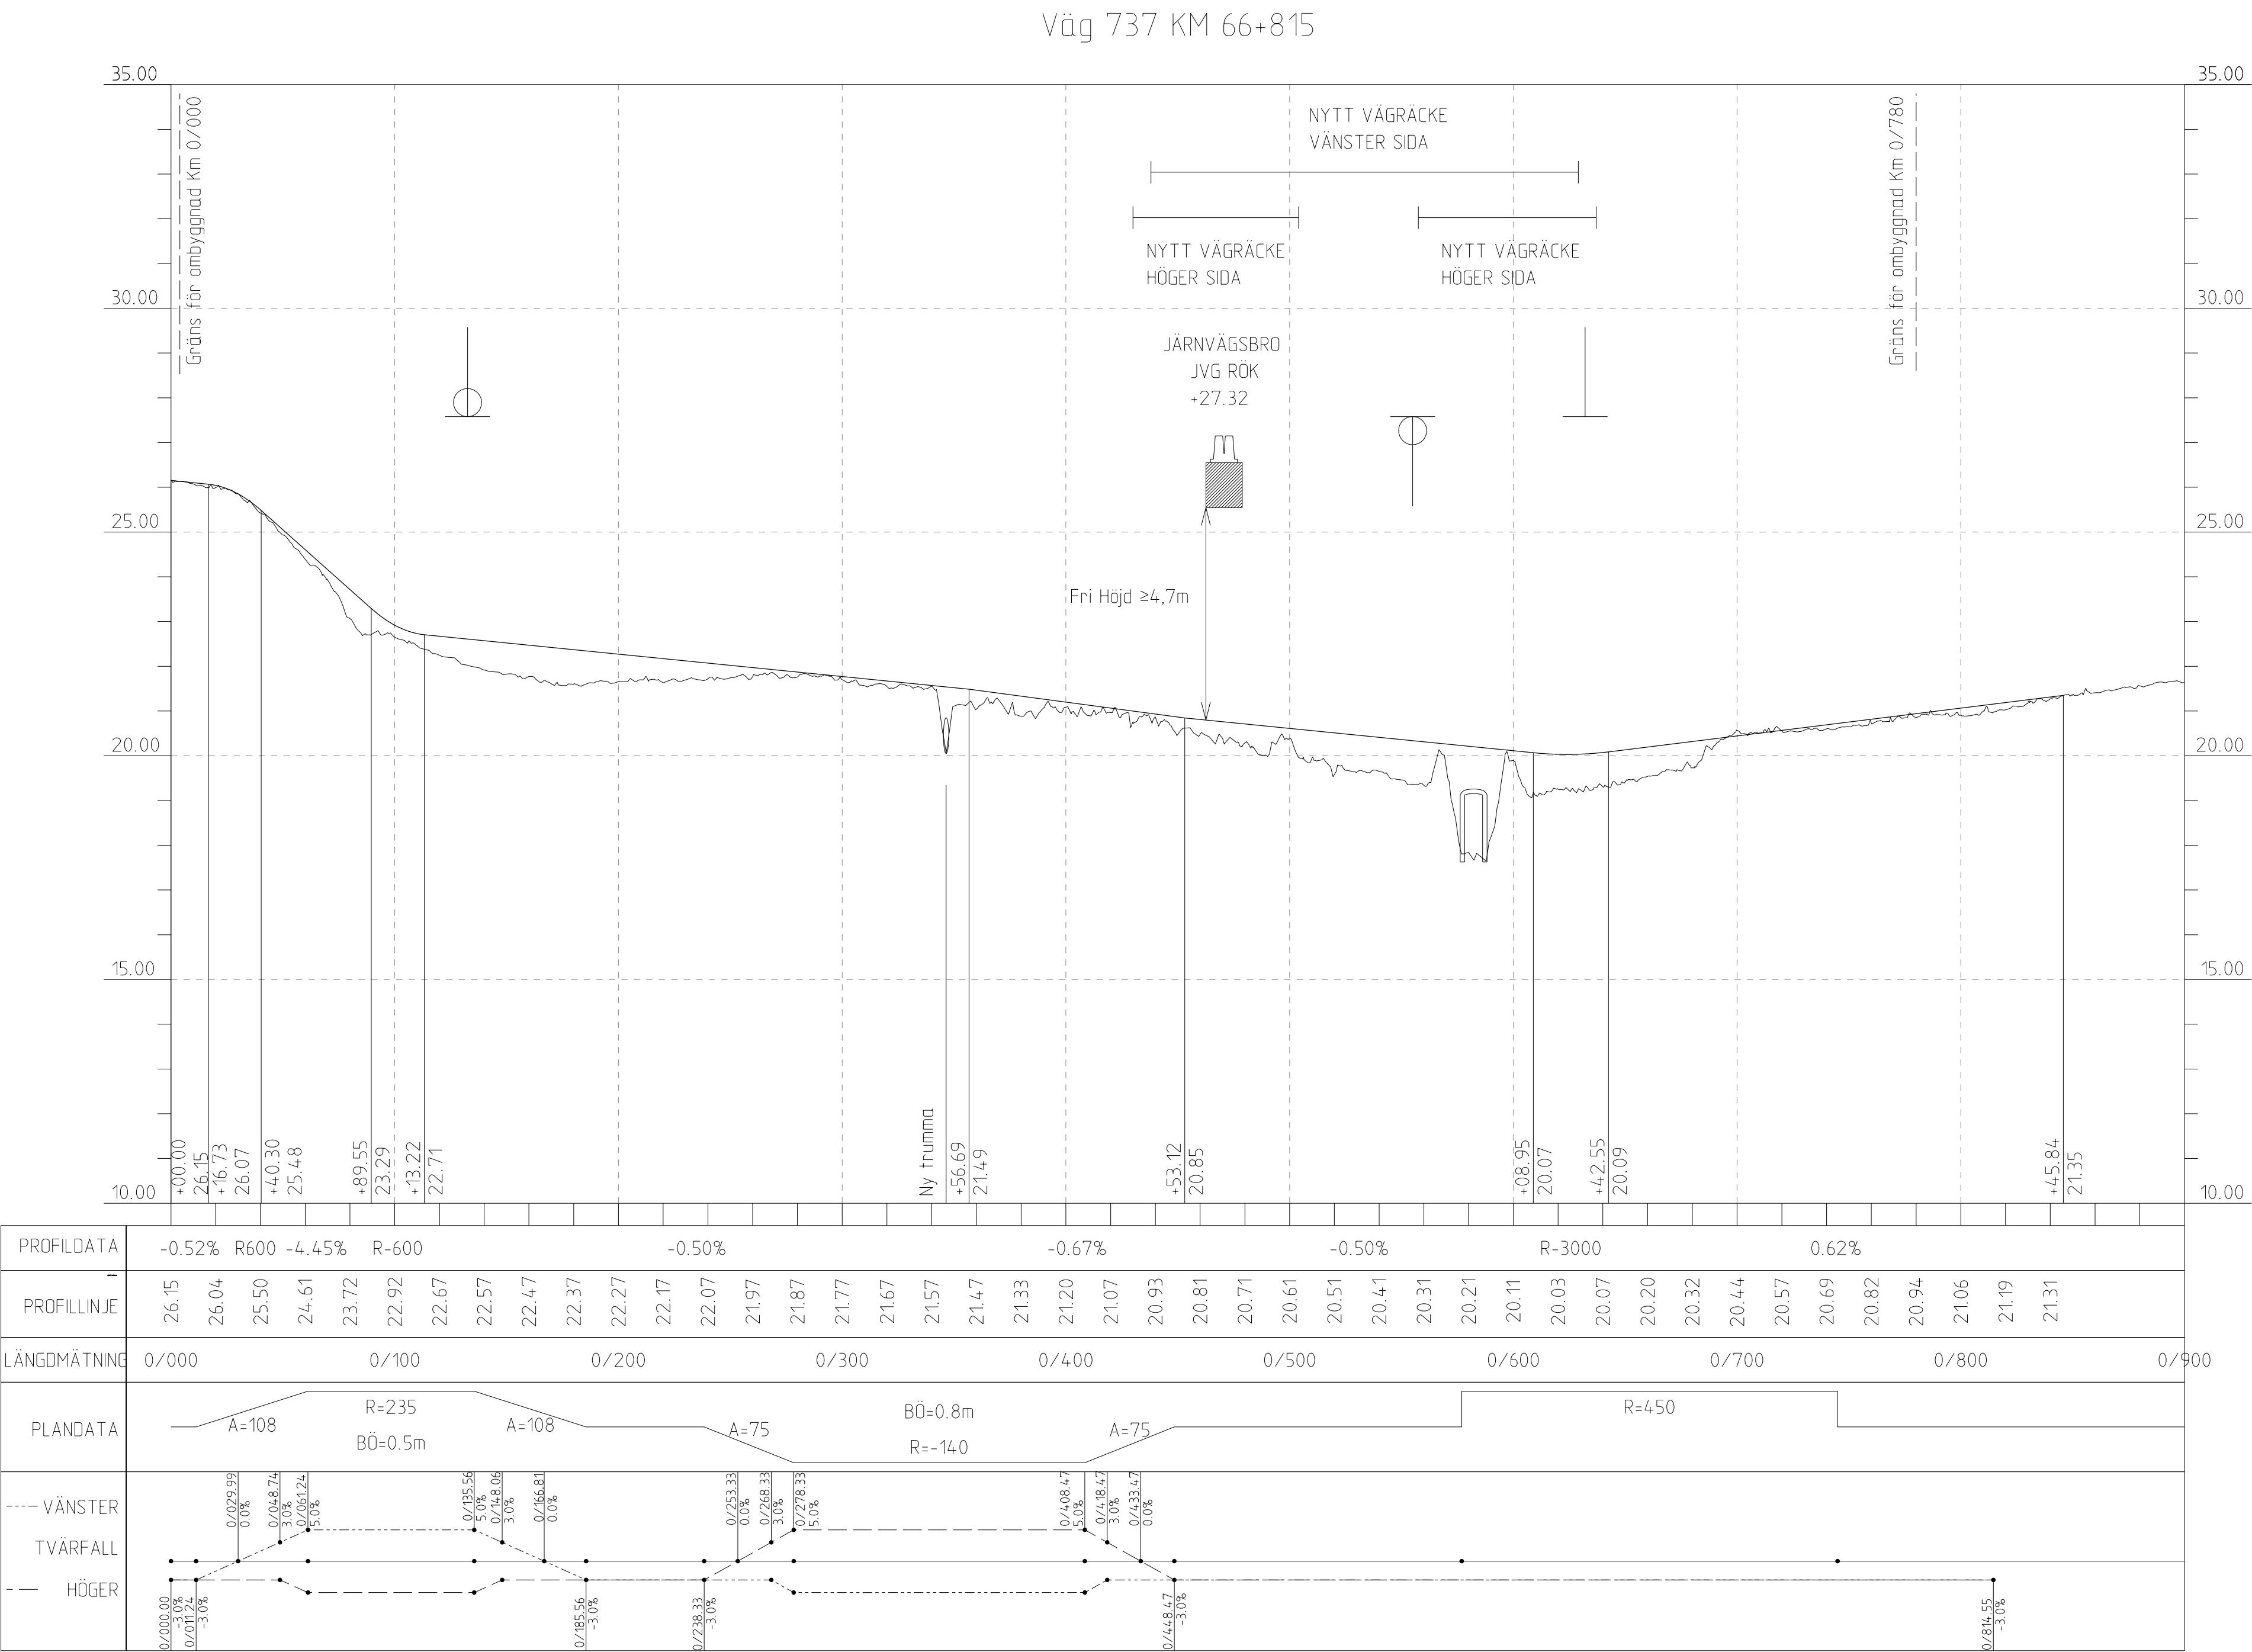


FÖRKLARINGAR




BEFINTLIG MARKPROFIL




NY VÄG PROFIL

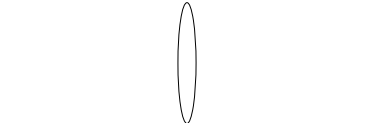

NY TRUMMA

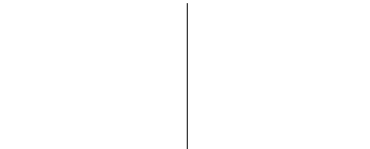

ANSLUTNING VÄG, VÄNSTER SIDA

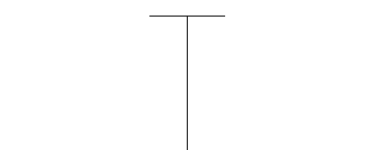

ANSLUTNING VÄG, HÖGER SIDA


ANMÄRKNINGAR

KOORDINATSYSTEM: SWEREF 99 20 15

HÖJDSYSTEM: RH 2000

TYP AV PLAN				JÄRNVAGSPLAN			
LEVERANTÖR		AVDELNING 5371	UPPDRAGSNUMMER 10246317	LEVERANS/ÄNDRINGS-PM	TEKNIKPRÅGE VÄG	GRANSKNINGSSTATUS / SYFTE FÖR GRANSKNING	
	TRAFIKVERKET	NORRBOTNIABANAN		HANDLINGS GRANSKNINGSHANDLING		ANLÄGGSRETT	
GRYSSJON - YTTERBYN		JP04, ROBERTSFORS - YTTERBYN		KLOPOTER-TIMER		BÄNDEL	
SKAPAD AV M KOLOSSOV		VAG 737, KM 66-815		N5 - 000 - 79 - +300		14.4	
GRANSKAD AV I SVENSSON		PROFIL		RITNINGSPROJEKT JP04-13-360-0005			
GÖRDAVD AV	DATUM	SKALA	FORMAT	RITNINGNUMMER FÖRVALTNING	BLAD	NÄSTA BLAD	ÄNDER
A-C MALMBERG	2020-09-10	1/2000 / 1/100	A1				
idp_förnamn				plattname		idp_aftername	

Anslutande väg till E4 KM 68+660

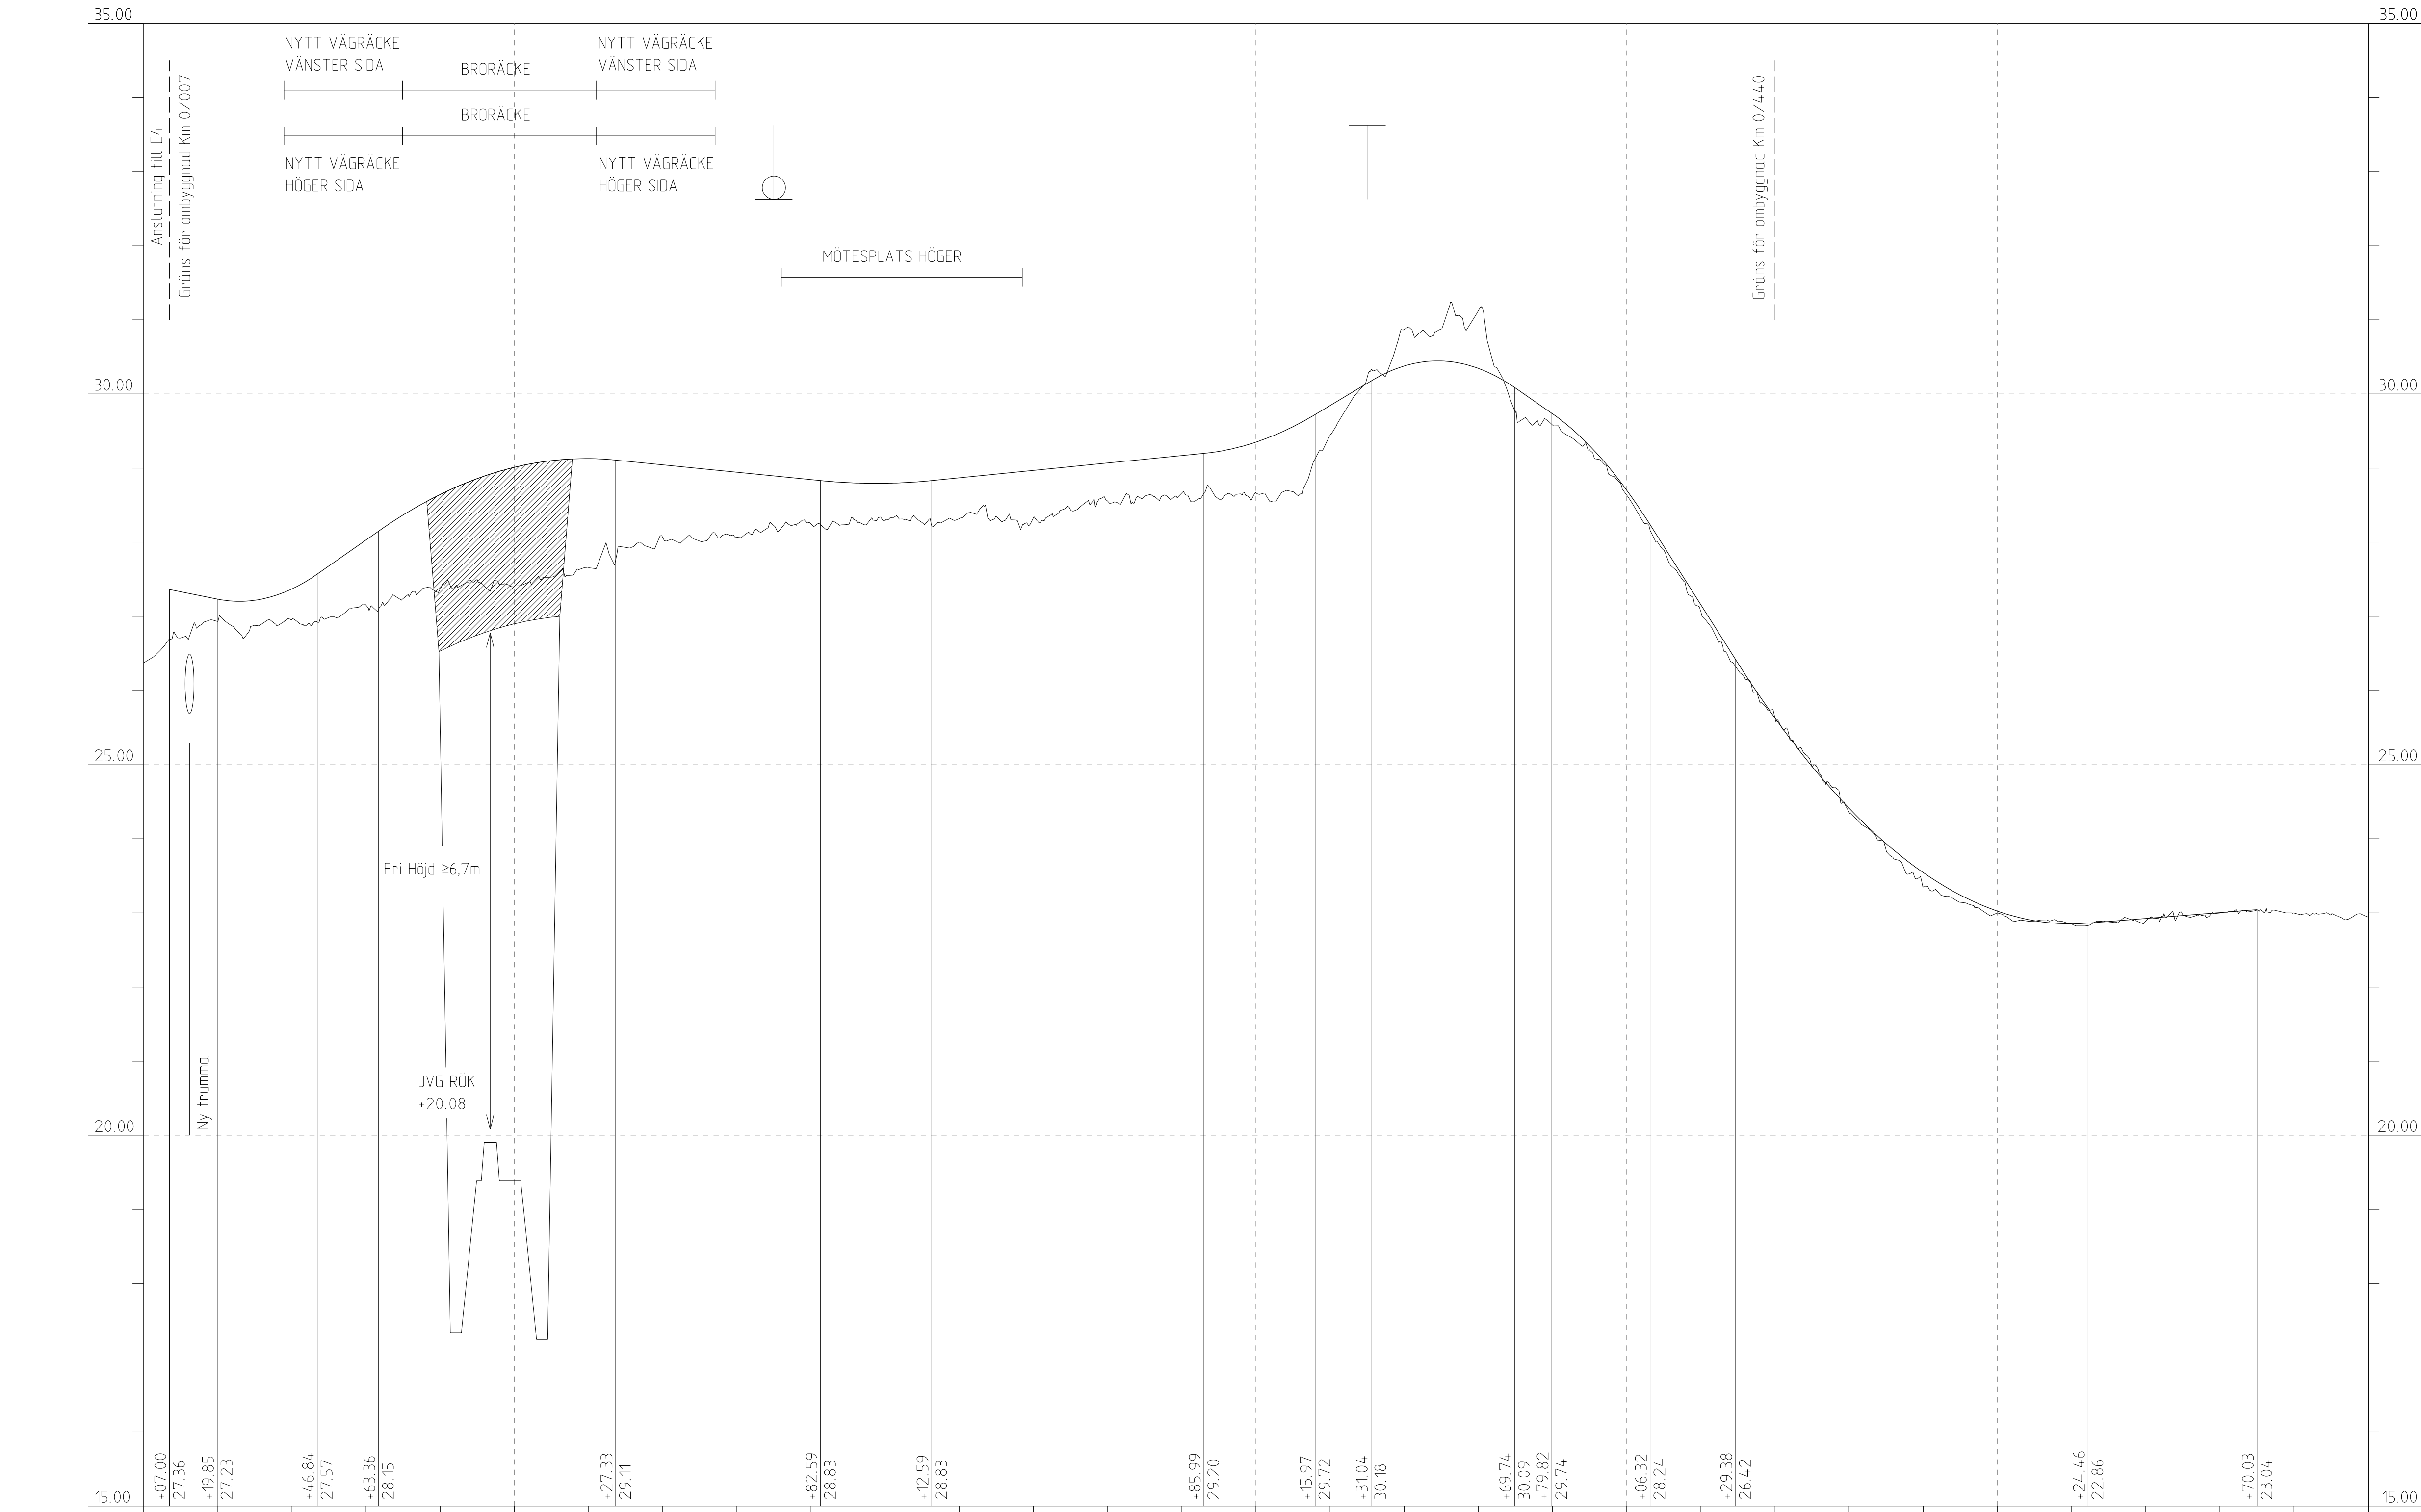


FÖRKLARINGAR

- BEFINTLIG MARKPROFIL
- NY VÄG PROFIL
- NY TRUMMA
- ANSLUTNING VÄG, VÄNSTER SIDA
- ANSLUTNING VÄG, HÖGER SIDA

ANMÄRKNINGAR

KOORDINATSYSTEM: SWEREF 99 20 15
HÖJDSYSTEM: RH 2000

PROFILDATA	-1.00%	R-600	3.50%	R1600		-0.50%	R-3000	0.50%		R-1200	3.00%	R600	-3.45%	R600	-7.89%		R-1150		0.40%									
PROFILLINJE	27.23	27.37	28.03	28.64	29.01	29.13	29.04	28.94	28.84	28.80	28.87	28.97	29.07	29.17	29.35	29.84	30.38	30.34	29.73	28.70	27.16	25.63	24.41	23.54	23.02	22.85	22.92	23.00
LÄNGDMÄTNING	0+000				0+100				0+200				0+300				0+400							0+500				0+600
PLANDATA																												

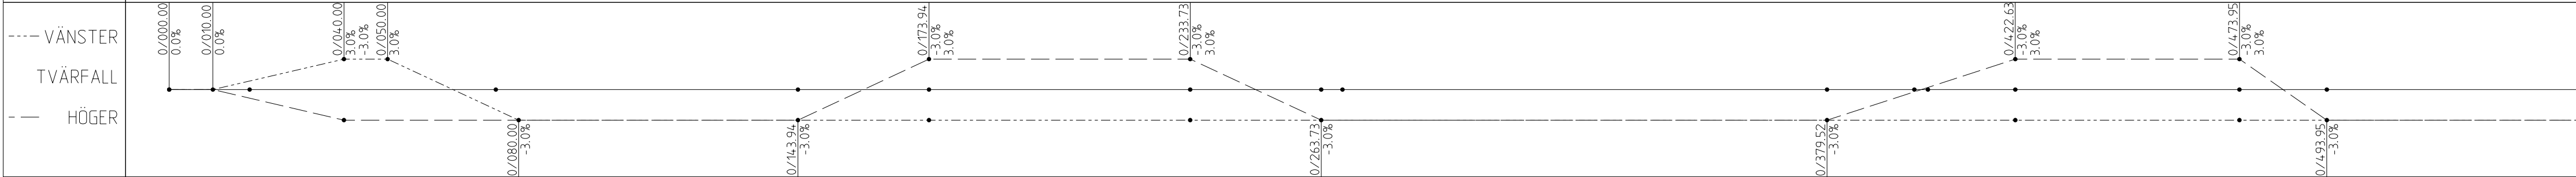


JÄRNVÄGSPLAN			
LEVERANTÖR	AVDELNING	LEVERANS/ÄNDRINGS-PM	TEKNISKOMRÅDE
	5371		VÄG
SKAPAD AV	UPPGRADESNUMMER	KONSTRUKTIONSNUMMER	GRANSKNINGSSTATUS / SYFTE
M KOLOSSOV	10246317		FÖR GRANSKNING
GRANSKAD AV			HANDLISTYP
I SVENSSON			GRANSKNINGSHANDLING
			ANLÄGGNINGSTYP
GRANSKAD AV			
A-C MALMBERG			
DATUM	SKALA	FORMAT	RITNINGSNUMMER FÖRVALTNING
2020-09-10	1:1000/ 150	A1	
			BLAD
			NÄSTA BLAD
			ANDR.


Den här ritningen är Trafikverkets egendom. Allt obehörigt
begärande av ritningen beivras enligt lag.

TRAFIKVERKET

Ersättningsväg KM 69+280

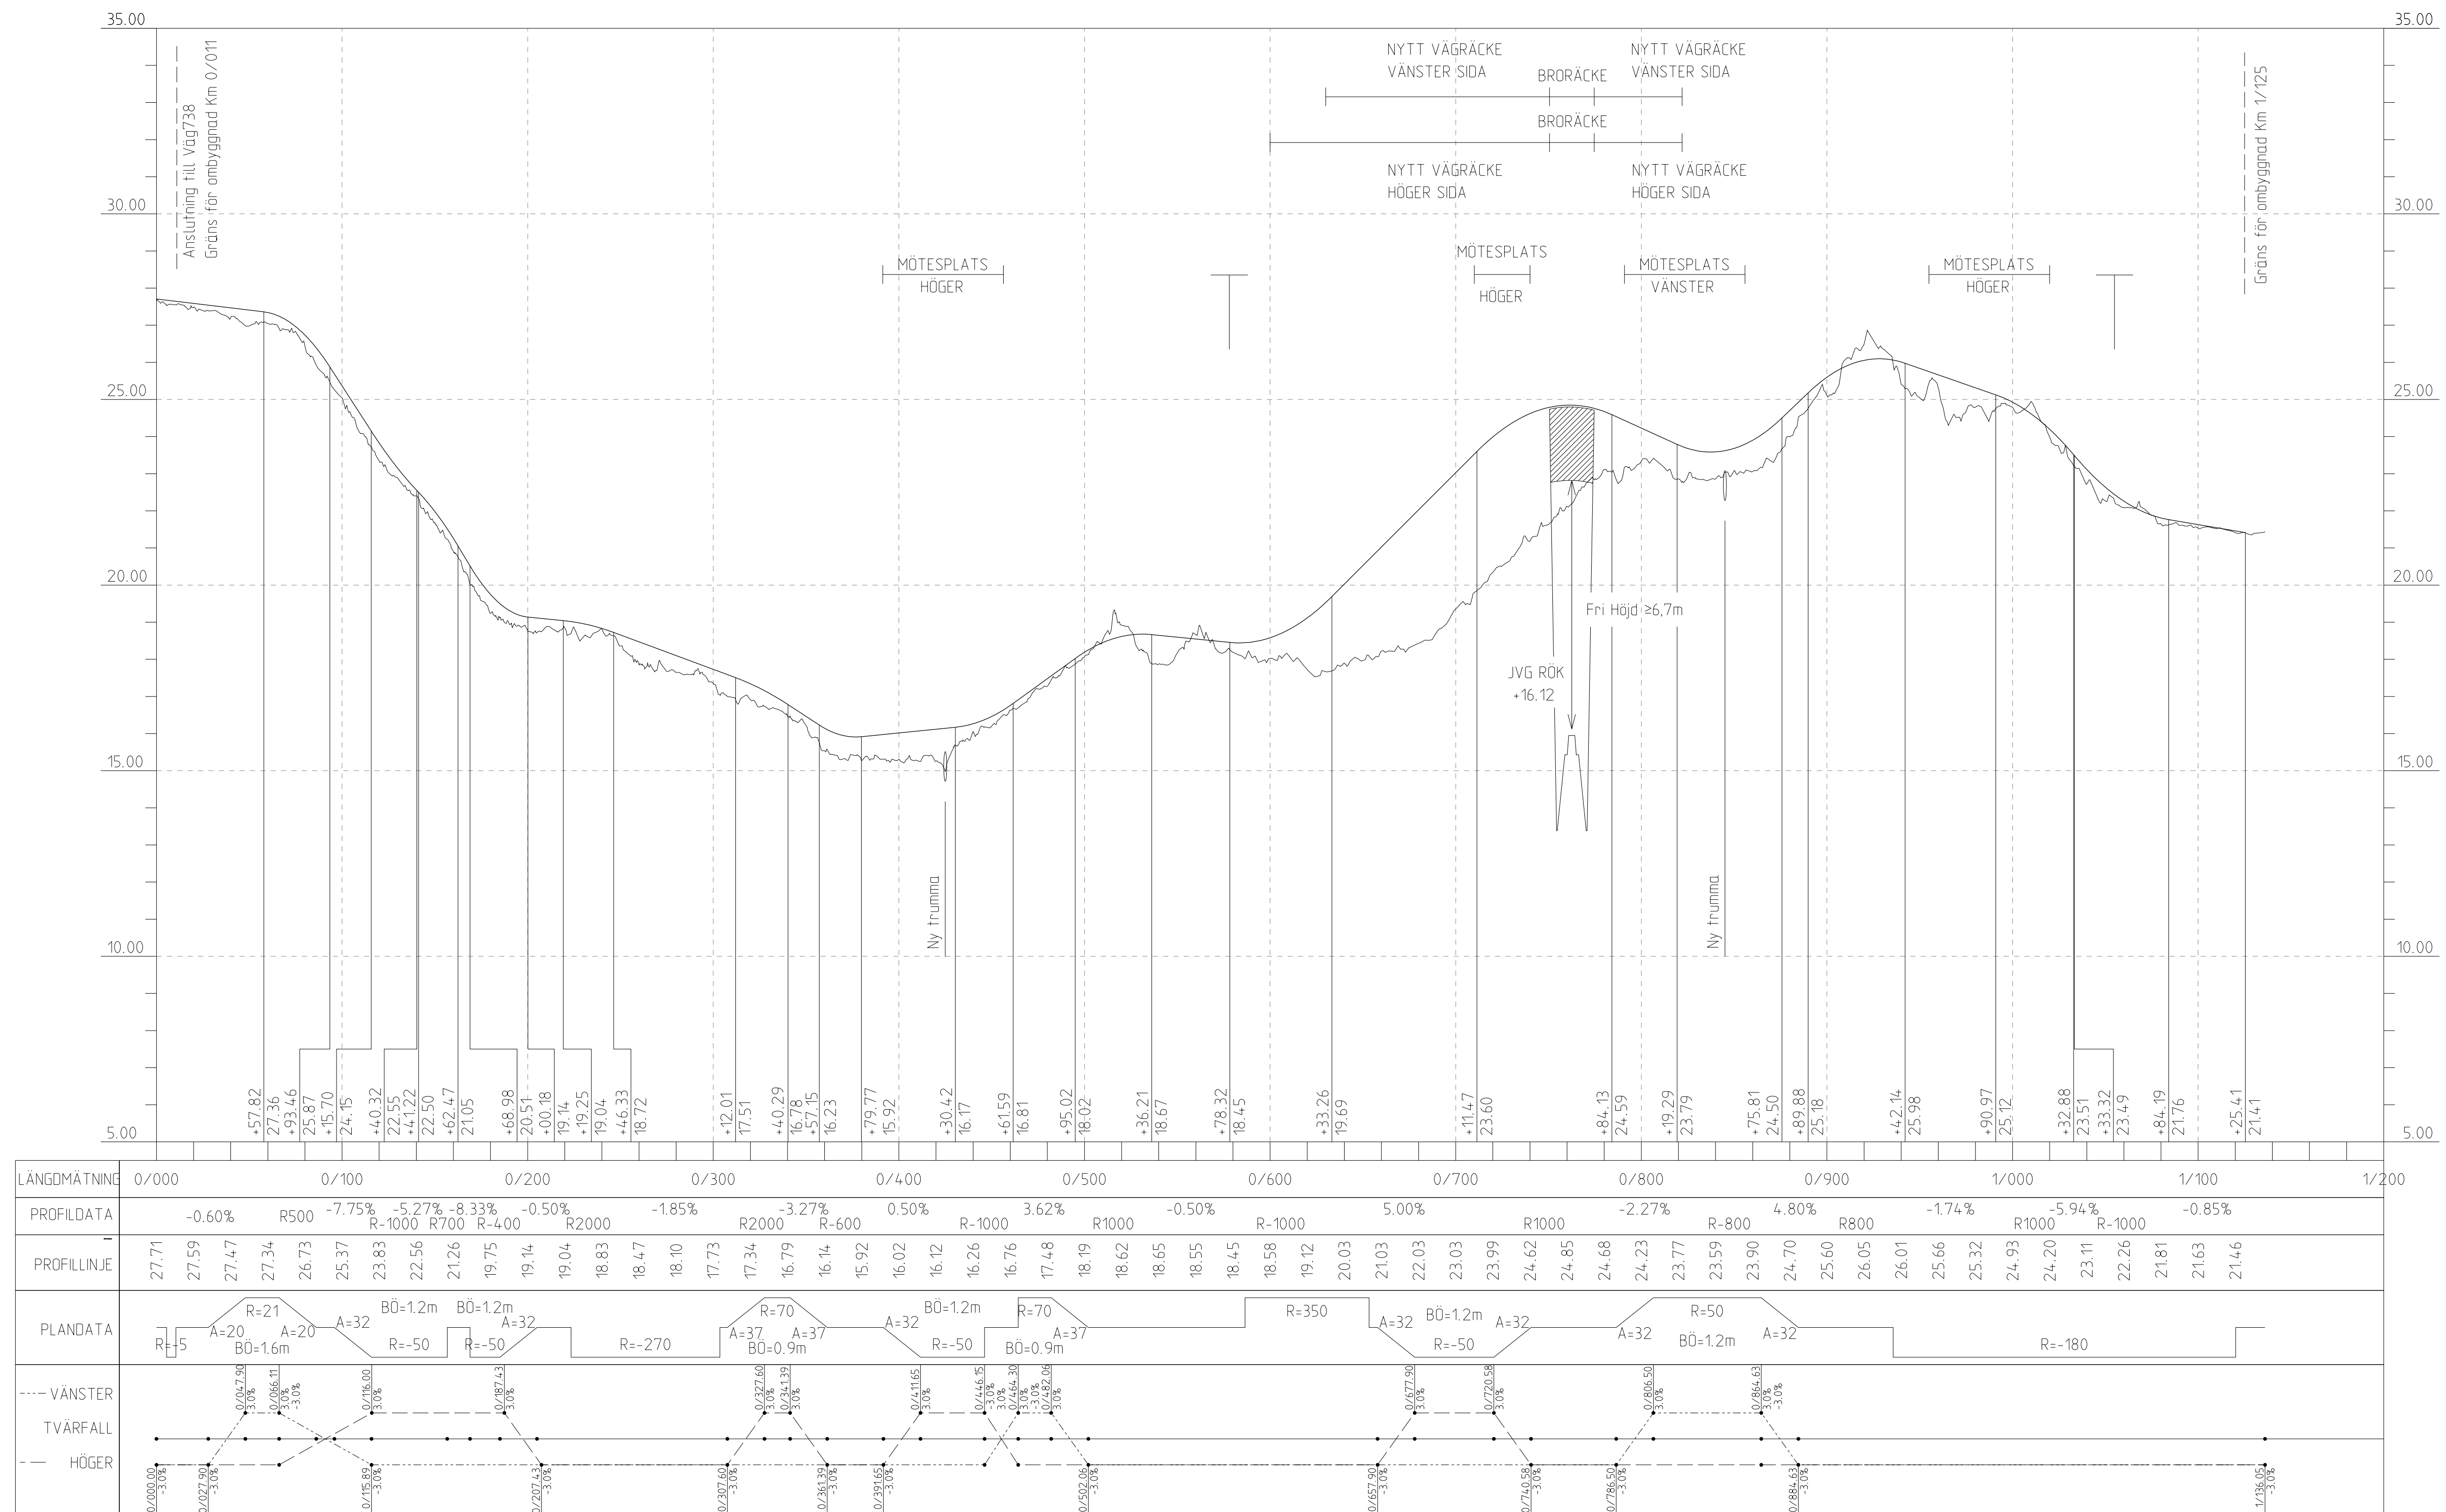


FÖRKLARINGAR

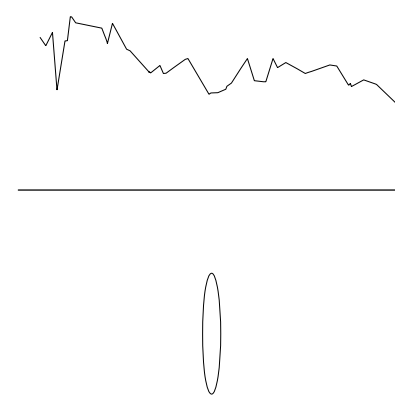

BEFINTLIG MARKPROFIL

NY VÄG PROFIL

NY TRUMMA

 

ANSLUTNING VÄG, VÄNSTER SIDA

ANSLUTNING VÄG, HÖGER SIDA


ANMÄRKNINGAR

KOORDINATSYSTEM: SWREF 99 20 15

HÖJDSYSTEM: RH 2000

TYP AV PLAN		JÄRNVAGSPLAN			
LEVERANTÖR		AVDELNING 5371	LEVERANS-ANBUDS-PM	TEKNISKOMRÅDE VAG	GRANSKNINGSSTATUS / SYFTE FÖR GRANSKNING
		UPPERINGSNUMMER 1024-6371	KONSTRUKTIONSNUMMER		
 TRAFIKVERKET		NORRBOTNIABANAN			
		GRYSSJÖN - YTTERBYN JP04, ROBERTSFORS - YTTERBYN ENSKILD VAG, KM 69-280 PROFIL			
SKAPAD AV M KOLOSSOV				KILOMETER-METER 58 -0000 - 79 -300	BANKEL 14.4
GRANSKAD AV I SVENSSON				RIKTNINGSNUMMER PROJEKT JP04-13-560-0008	
EGOKÄND AV	DATUM	SKALA	FORMAT	BLAD	NÄSTA BLAD
A-C MALMBERG	2020-09-10	1:2000 / 1:100	A1		ANDR
iss_fetname		goffme		iss_usertname	


Gräns enligt det Trafikverkets godkända. Allt obehörigt
begränsade av riktningen bäst enligt lag.
TRAFIKVERKET

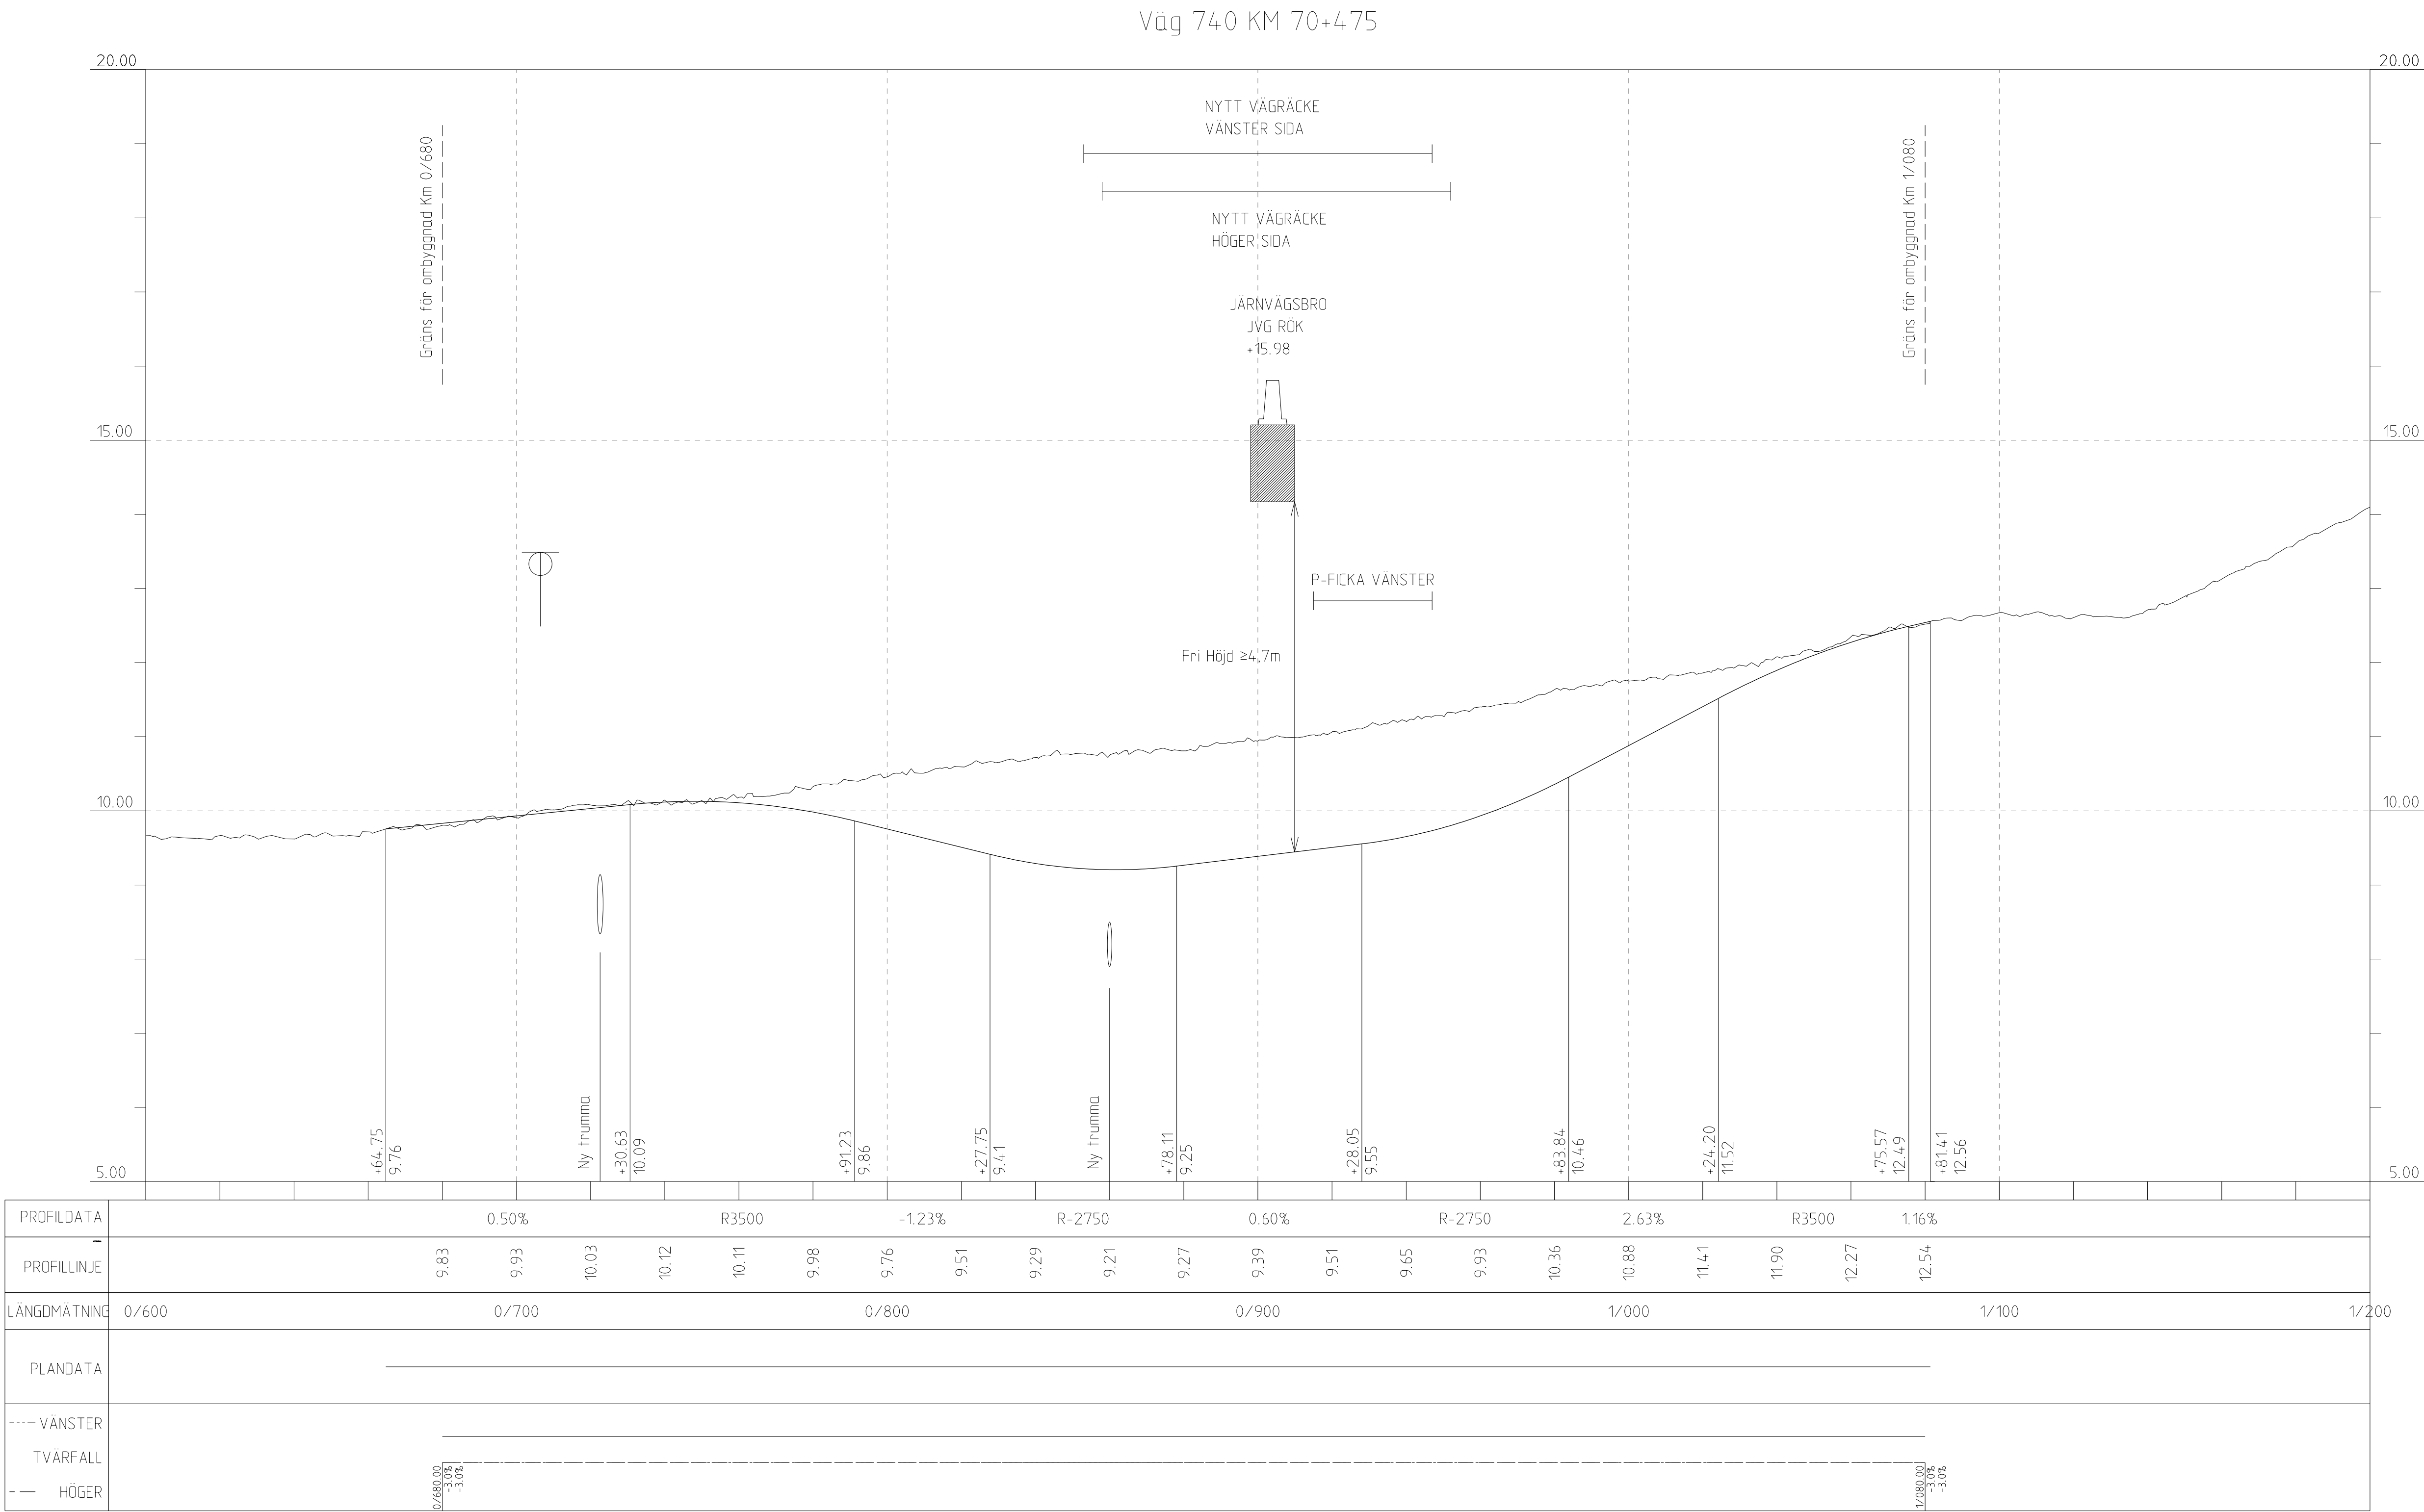

FÖRKLARINGAR




BEFINTLIG MARKPROFIL

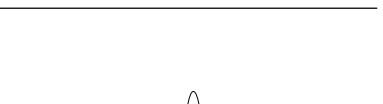

NY VÄG PROFIL



NY TRUMMA

 

ANSLUTNING VÄG, VÄNSTER SIDA



ANSLUTNING VÄG, HÖGER SIDA

ANMÄRKNINGAR


KOORDINATSYSTEM: SWEREF 99 20 15

HÖJDSYSTEM: RH 2000

TYP AV PLAN			
JÄRNVÄGSPLAN			
LEVERANTÖR	AVDELNING	LEVERANS/ÄNDRINGS-PM	TEKNIKOMRÅDE
	5371		VÄG
GRANSKAD AV	UPPDRAGSNUMMER	KONSTRUKTIONSNUMMER	GRANSKNINGSSTATUS / SYFTE
M KOLOSSOV	10246317		FÖR GRANSKNING
GRANSKAD AV	HANDLINGSSTYR		GRANSKNINGSHANDLING
I SVENSSON	ANLÄGGNINGSTYP		
GRANSKAD AV	GRYSSJON - YTTERBYN		
A-E MALMBERG	JP04, ROBERTSFORS - YTTERBYN		
	VÄG 740 KM 70+475		
	PROFIL		
	SKALA	FORMAT	RITINGSNUMMER FÖRVALTNING
	1:1000/ 150	A1	
	DATUM	BLAD	NÄSTA BLAD
2020-09-10			

Den här ritning är Trafikverkets egendom. Allt återhålligt
begränsade av rätten baseras enligt lag.

TRAFIKVERKET

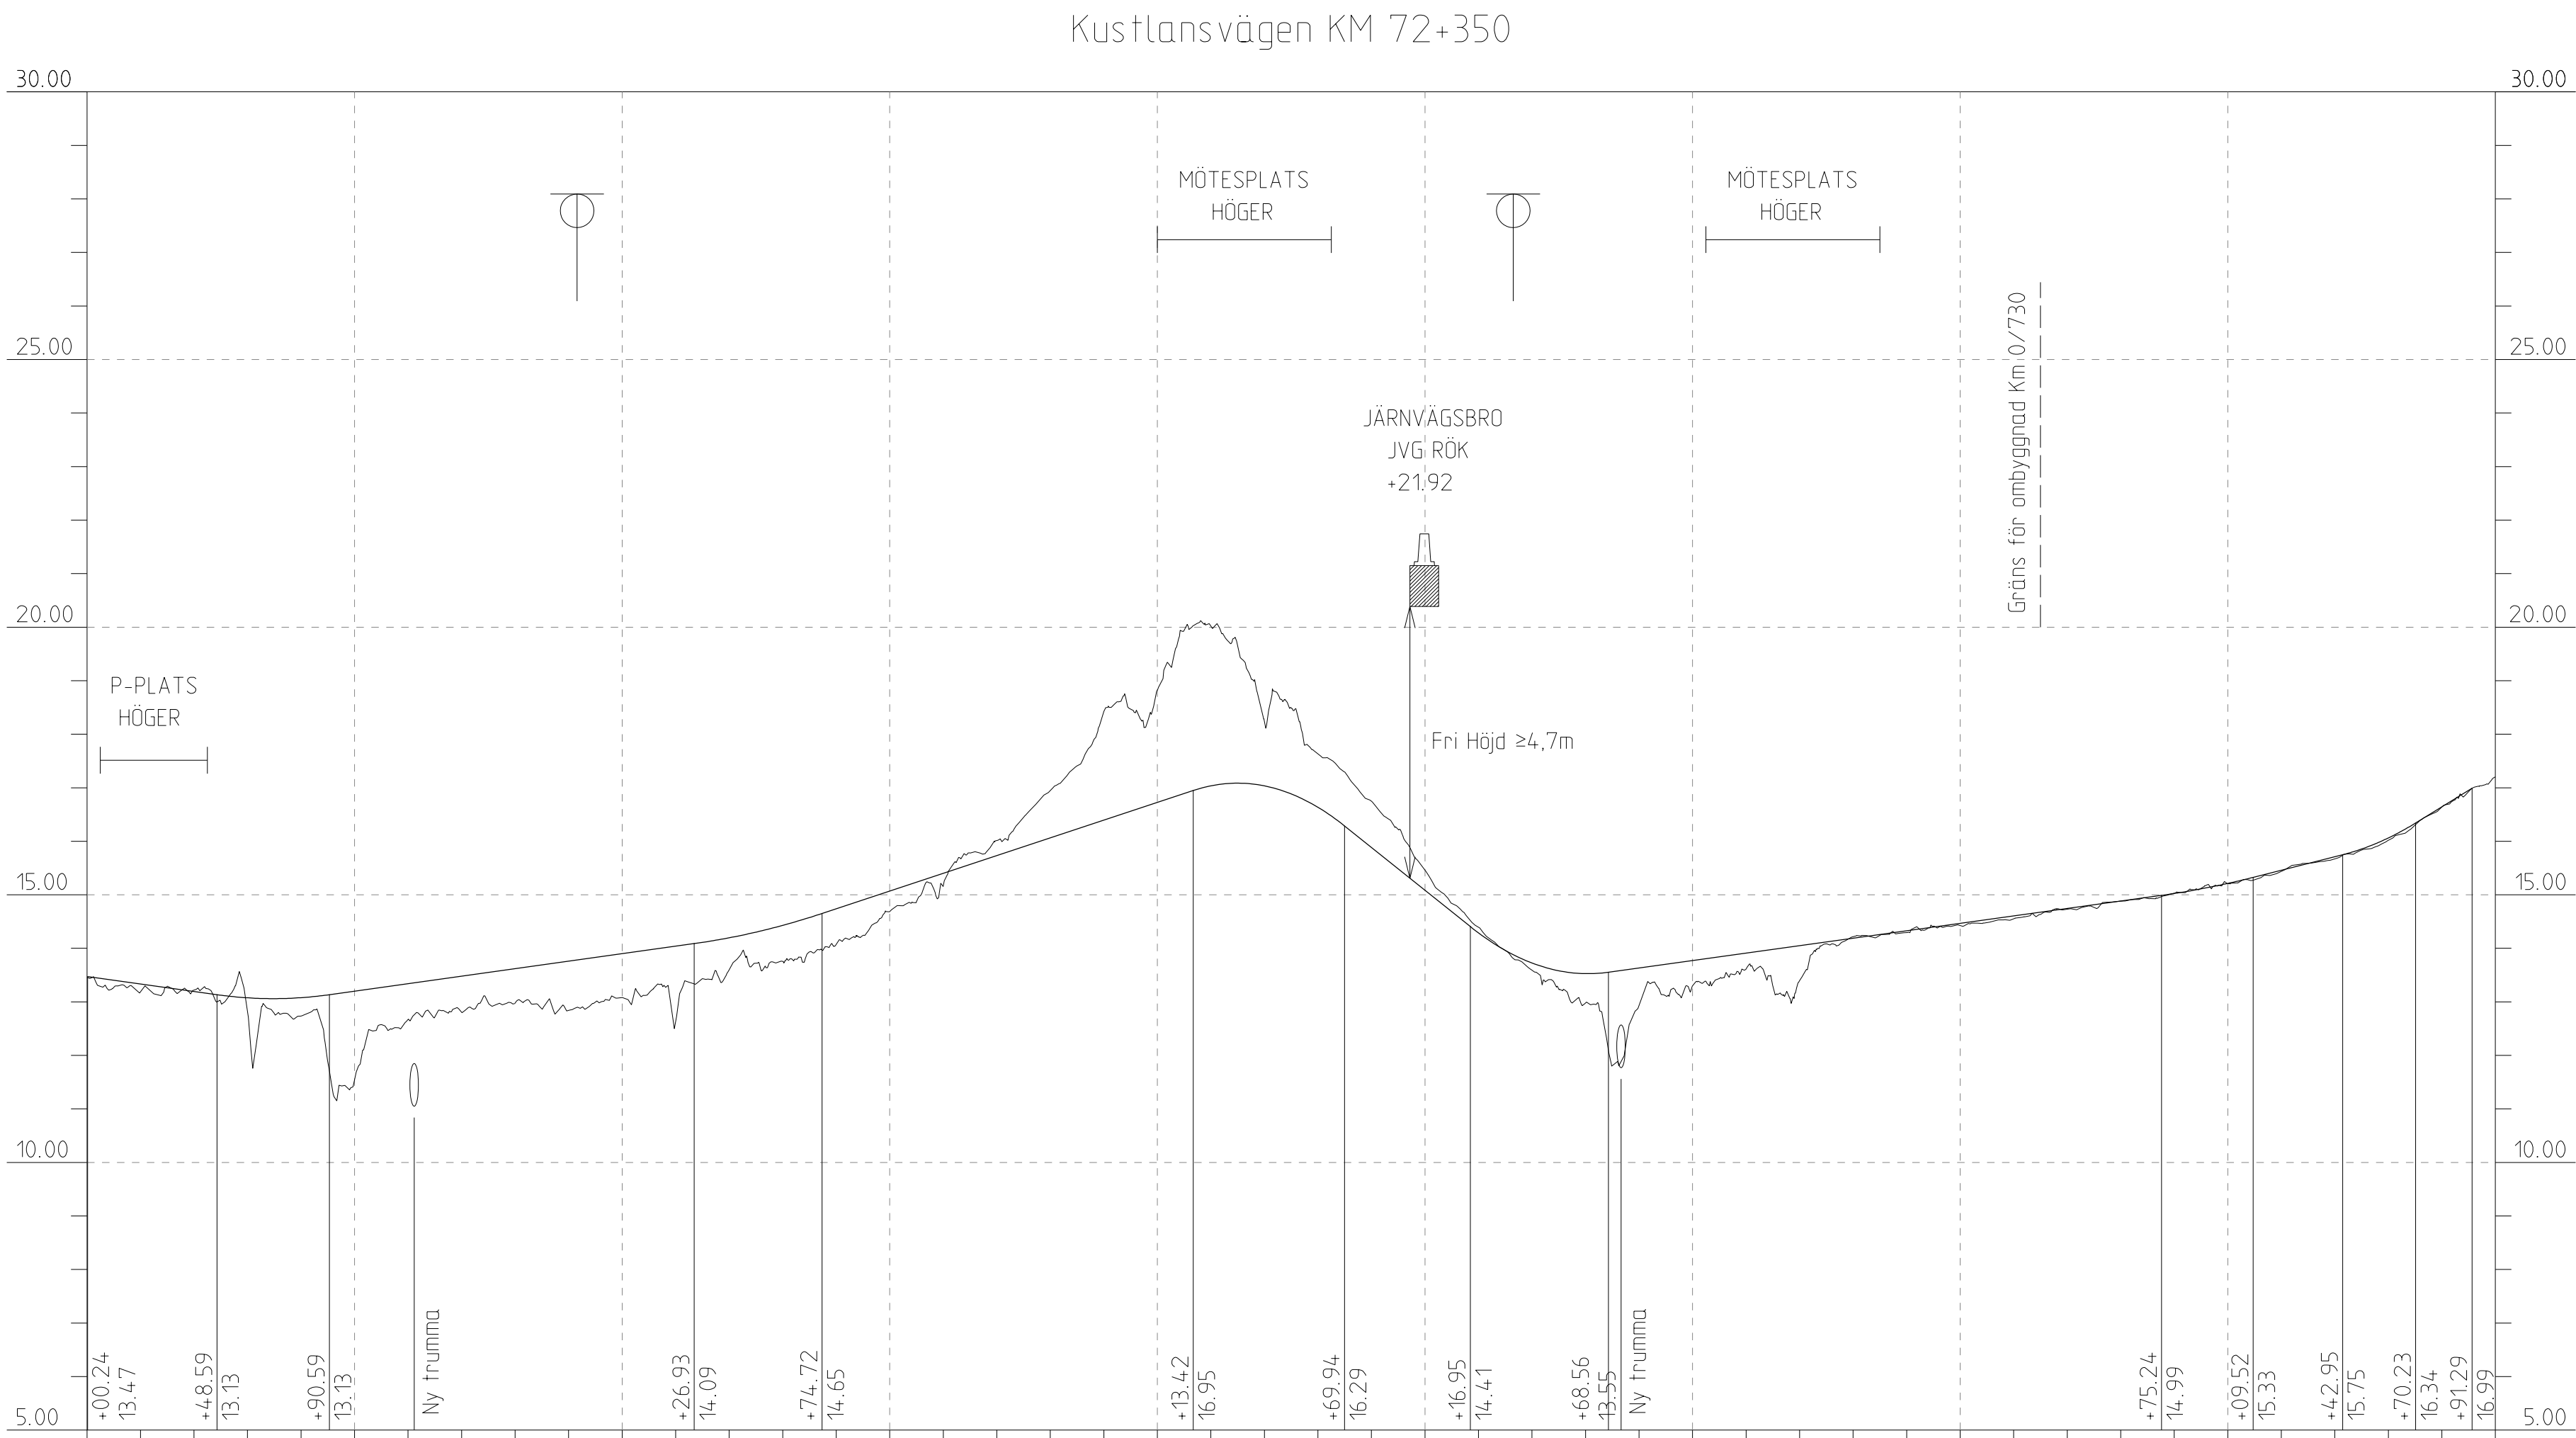

PROFILDATA	-0.70%	R-3000	0.70%	R-5000	1.66%	R1000	-4.00%	R-1100	0.69%	R-6000	1.27%	R-1500	3.09%																															
PROFILLINJE	13.33	13.19	13.08	13.08	13.20	13.34	13.48	13.62	13.76	13.90	14.04	14.20	14.43	14.74	15.07	15.40	15.73	16.06	16.39	16.73	17.04	17.04	16.63	15.88	15.08	14.29	13.73	13.53	13.63	13.77	13.91	14.05	14.19	14.33	14.47	14.61	14.74	14.88	15.02	15.21	15.46	15.71	16.06	16.64
LÄNGDMÄTNING	0/000	0/100		0/200		0/300		0/400		0/500		0/600		0/700		0/800		0/900																										
PLANDATA	
--- VÄNSTER	
TVÄRFALL	
— HÖGER	

FÖRKLARINGAR



BEFINTLIG MARKPROFIL



NY VÄG PROFIL



NY TRUMMA



ANSLUTNING VÄG, VÄNSTER SIDA



ANSLUTNING VÄG, HÖGER SIDA



ANMÄRKNINGAR

KOORDINATSYSTEM: SWEREF 99 20 15

HÖJDSYSTEM: RH 2000

TYP AV PLAN			JÄRNVAGSPLAN		
LEVERANTÖR		AVDELNING 5371	LEVERANS/ÄNDRINGS-PM	TEKNOGRÄDE VAG	
		UPPGÄVNUMMER 10246317	KONSTRUKTIONNUMMER	GRANSKNINGSSTATUS / SYFTE FÖR GRANSKNING	
	TRAFIKVERKET	NORRBOTNIABANAN		HANDLINGSSTYP GRANSKNINGSHANDLING	
		GRYSSJON - YTTERBYN		ANLÄGGNINGSTYP	
		JP04, ROBERTSFORS - YTTERBYN		KILOMETER-METER	
		KUSTLANDSVAGEN, KM 72+350		58 +000 - 79 +300	
		PROFIL		BANDL 14.4	
SKAPAD AV M KOLOSSOV GRANSKAD AV I SENVENSON		SKALA 1:2000 / 1:100	FORMAT A1	RITNINGNUMMER FÖRVALTNING BLAD	NÄSTA BLAD ANDR.
GÖRDAVD AV A-C MALMBERG	DATUM 2020-09-10				
ids_förnamn		plottime		ids_afternamn	

Den här ritning är Trafikverkets egendom. Allt obehörigt
begärande av ritningen beivras enligt lag.
TRAFIKVERKET

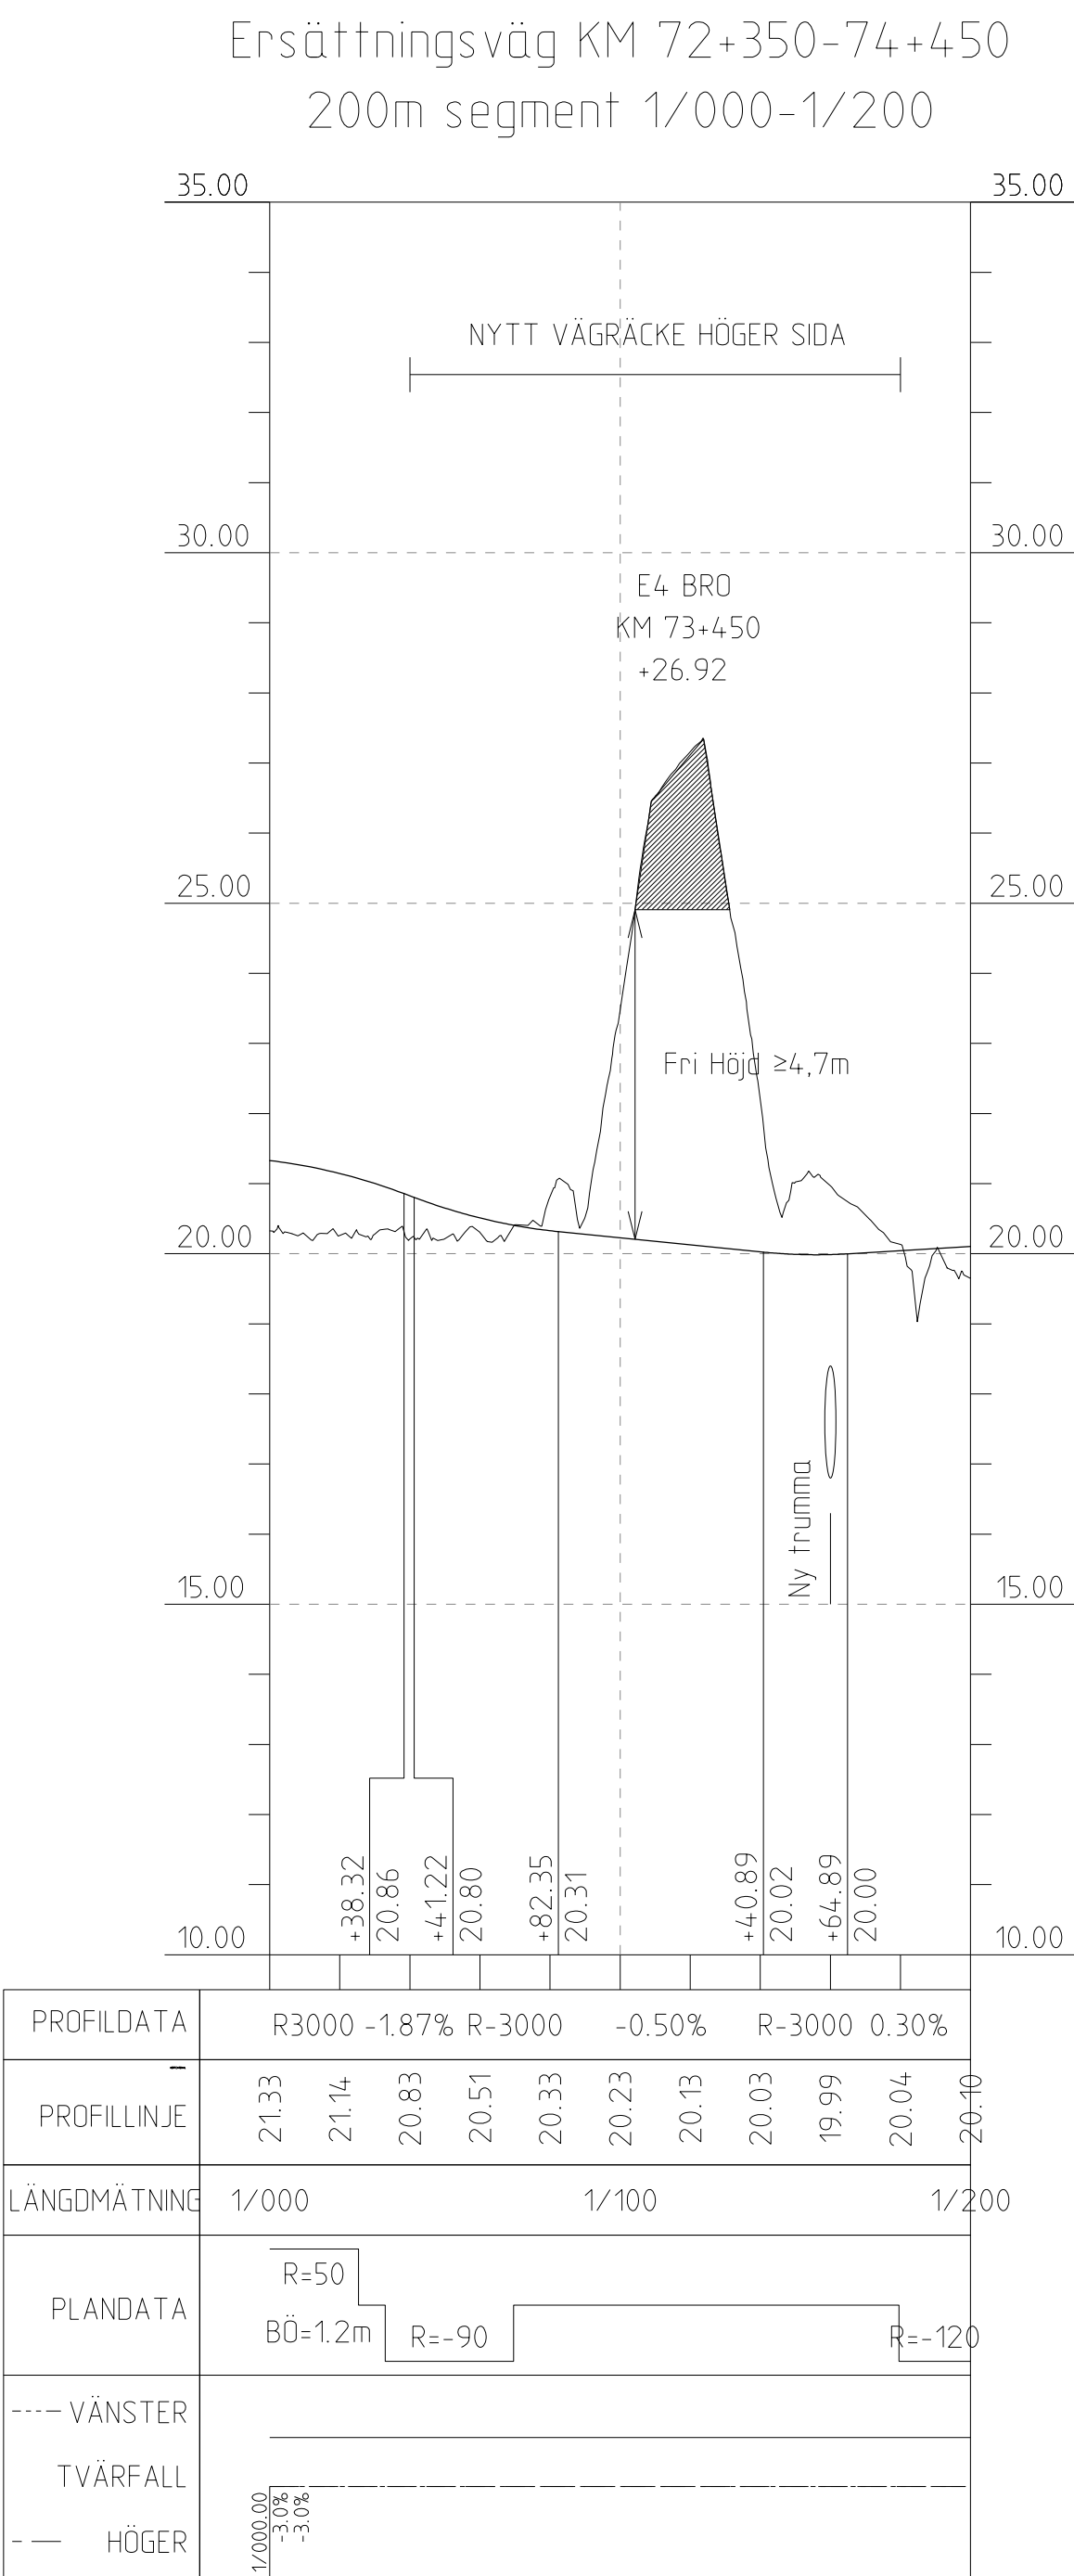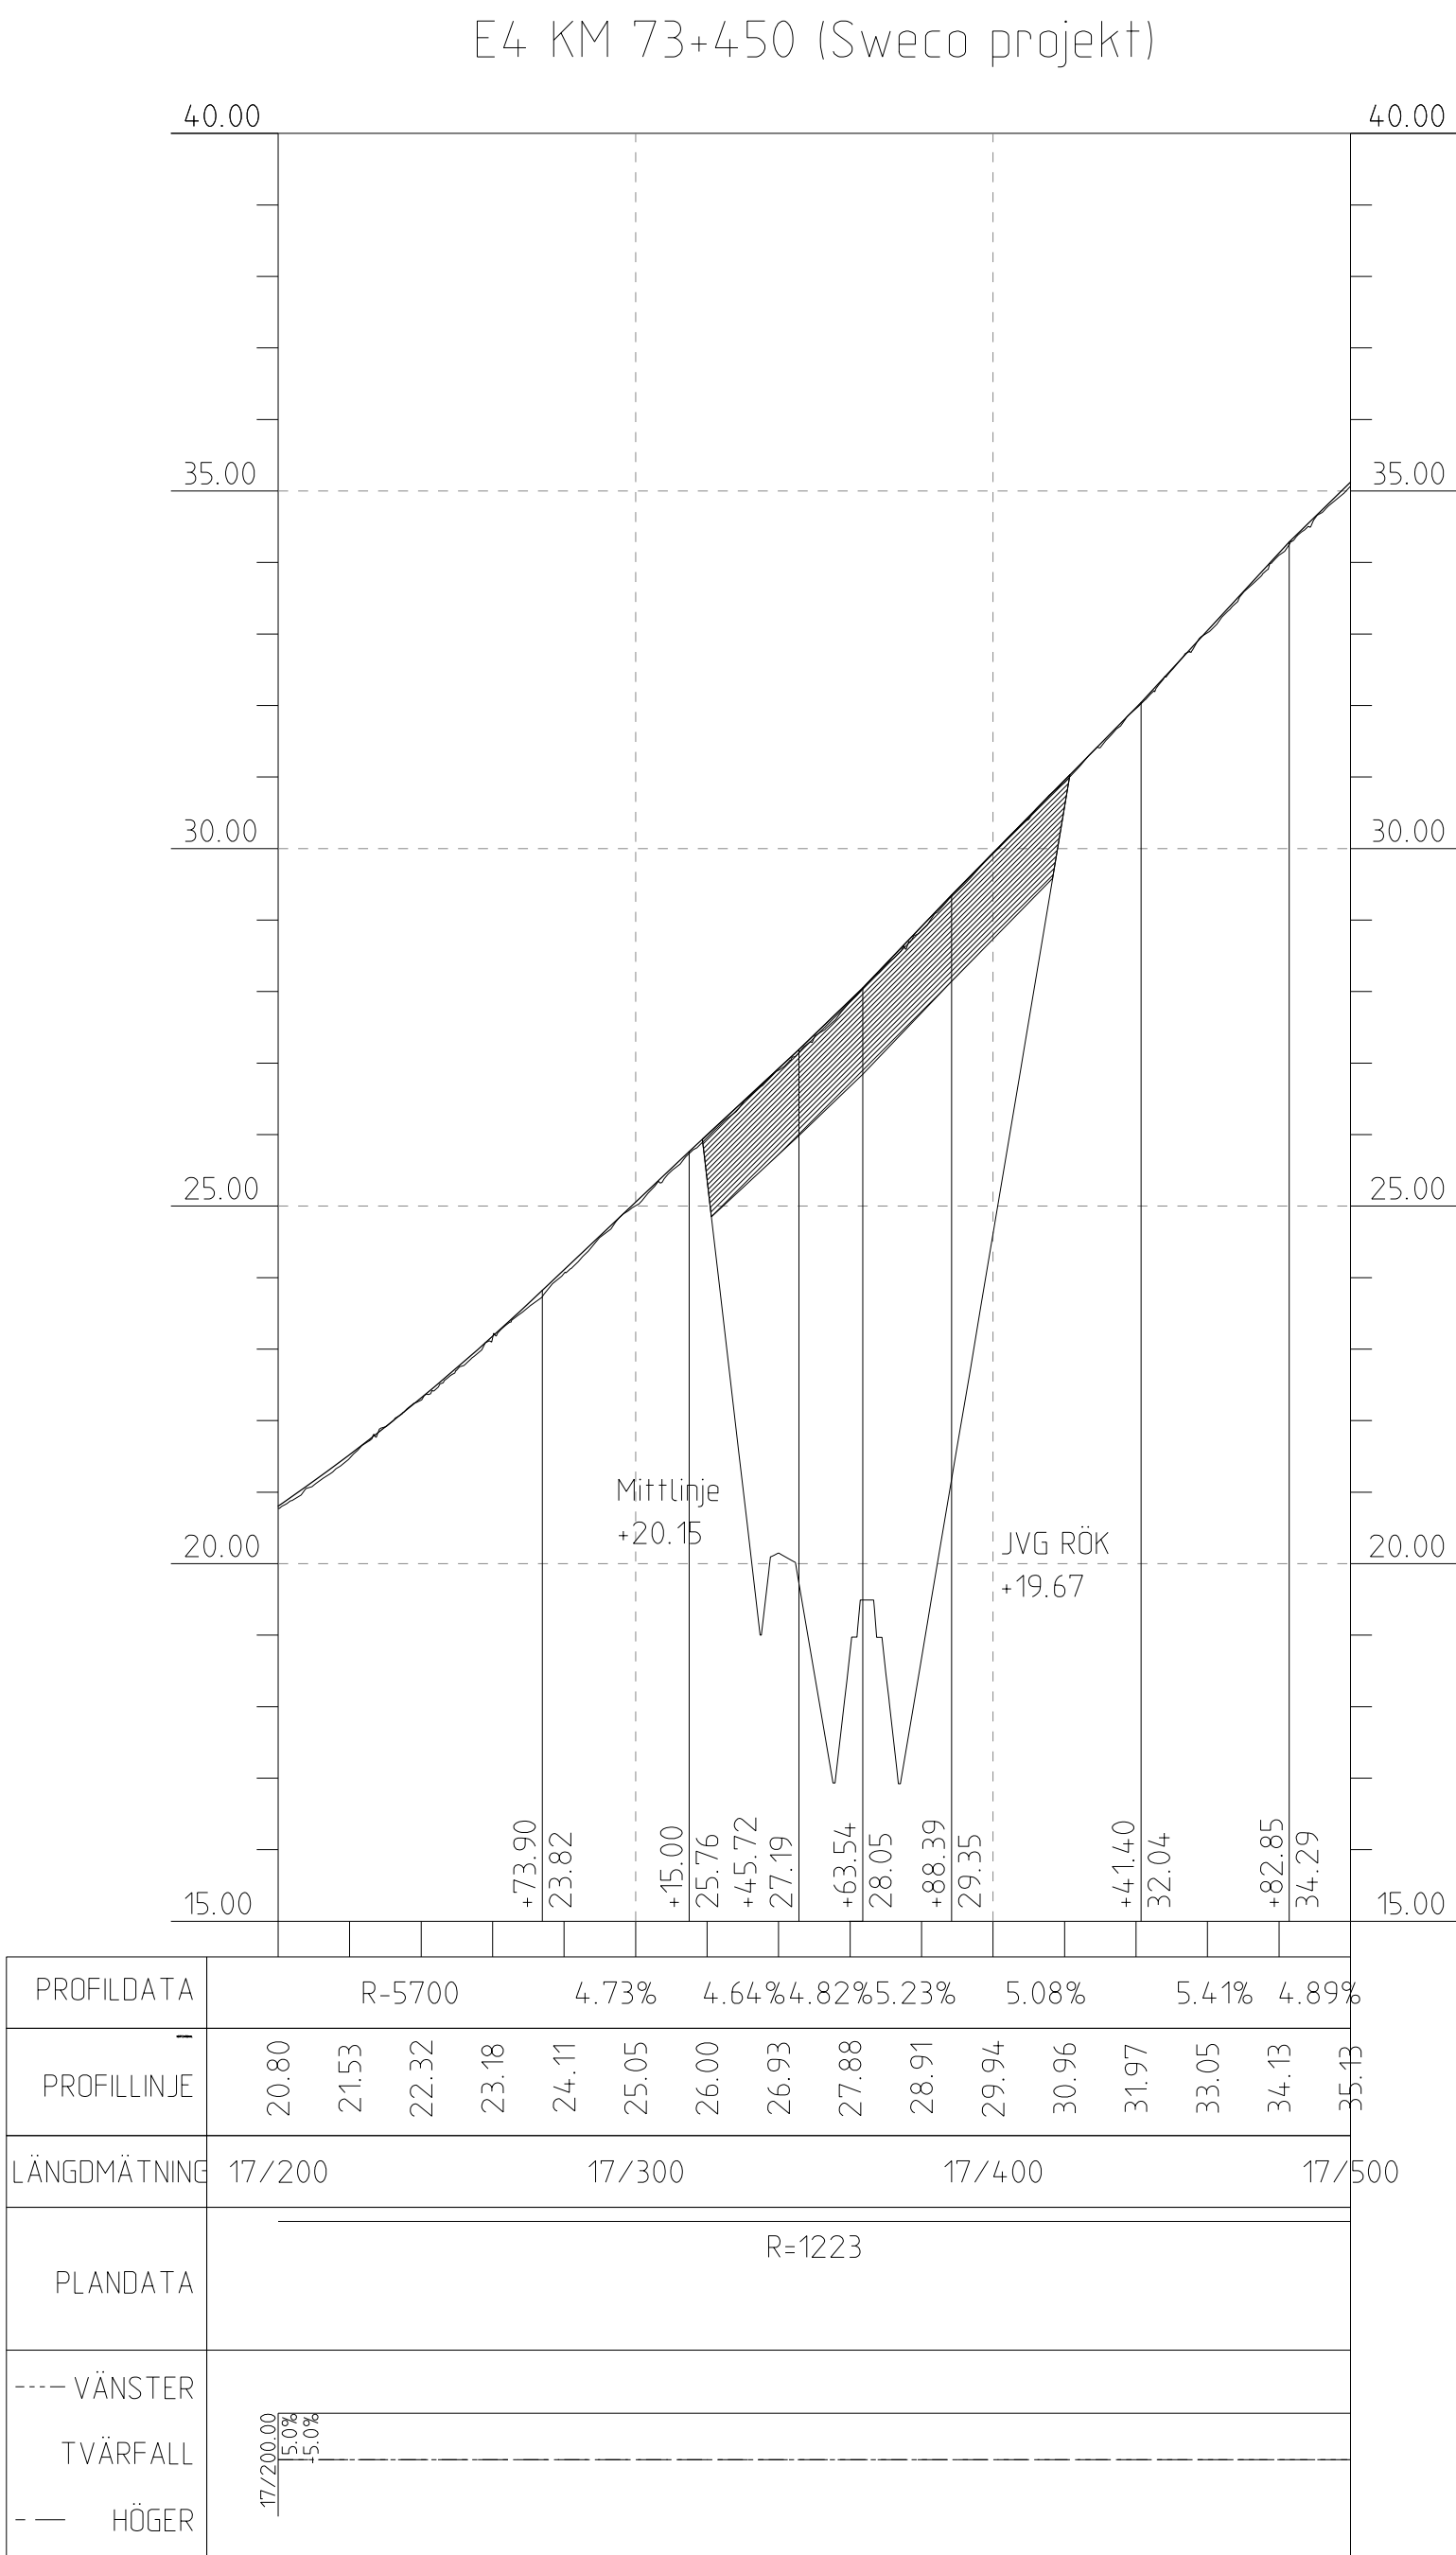

FÖRKLARINGAR



BEFINTLIG MARKPROFIL



NY VÄG PROFIL



NY TRUMMA



ANSLUTNING VÄG, VÄNSTER SIDA



ANSLUTNING VÄG, HÖGER SIDA



ANMÄRKNINGAR

KOORDINATSYSTEM: SWEREF 99 20 15

HÖJDSYSTEM: RH 2000

TYP AV PLAN										
JÄRNVAGSPLAN										
LEVERANTÖR		AVDELNING		LEVERANS/ÄNDRINGS-PM		TEKNIKOMRÅDE				
		5371				VÄG				
		UPPGÄVNUMMER		KONSTRUKTIONNUMMER		GRANSKNINGSSTATUS / SYFTE				
		10246317				FÖR GRANSKNING				
 TRAFIKVERKET		NORRBOTNIABANAN								
SKAPAD AV M KOLLOSSOV GRANSKAD AV I SVENSSON		GRYSSJON - YTTERBYN				KILOMETER-METER				BÄNDEL 14.4
		JP04, ROBERTSFORS - YTTERBYN				58 +000 - 79 +300				
		PASSAGE E4, KM 73+450				RITNINGNUMMER PROJEKT				
E4-KM 73+450		PROFIL				JP04-13-360-0011				
GÖRDAK AV		DATUM		SKALA		FORMAT		RITNINGNUMMER FÖRVALTNING		
A-C MALMBERG		2020-09-10		1:2000 / 1:100		A1				
id_c_förnamn				plottime				id_c_afternamn		

FÖRKLARINGAR

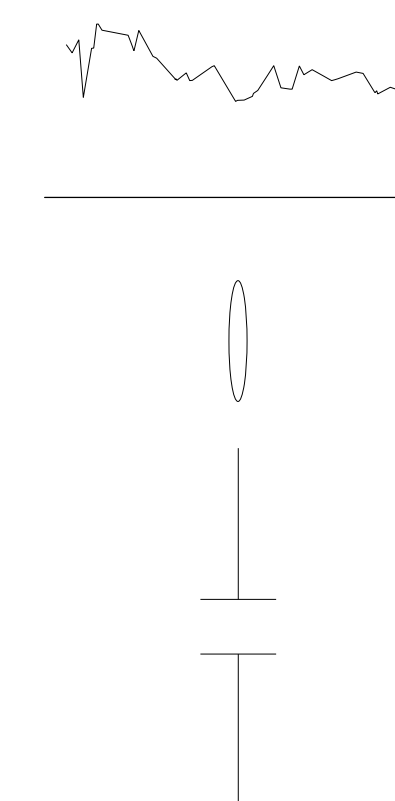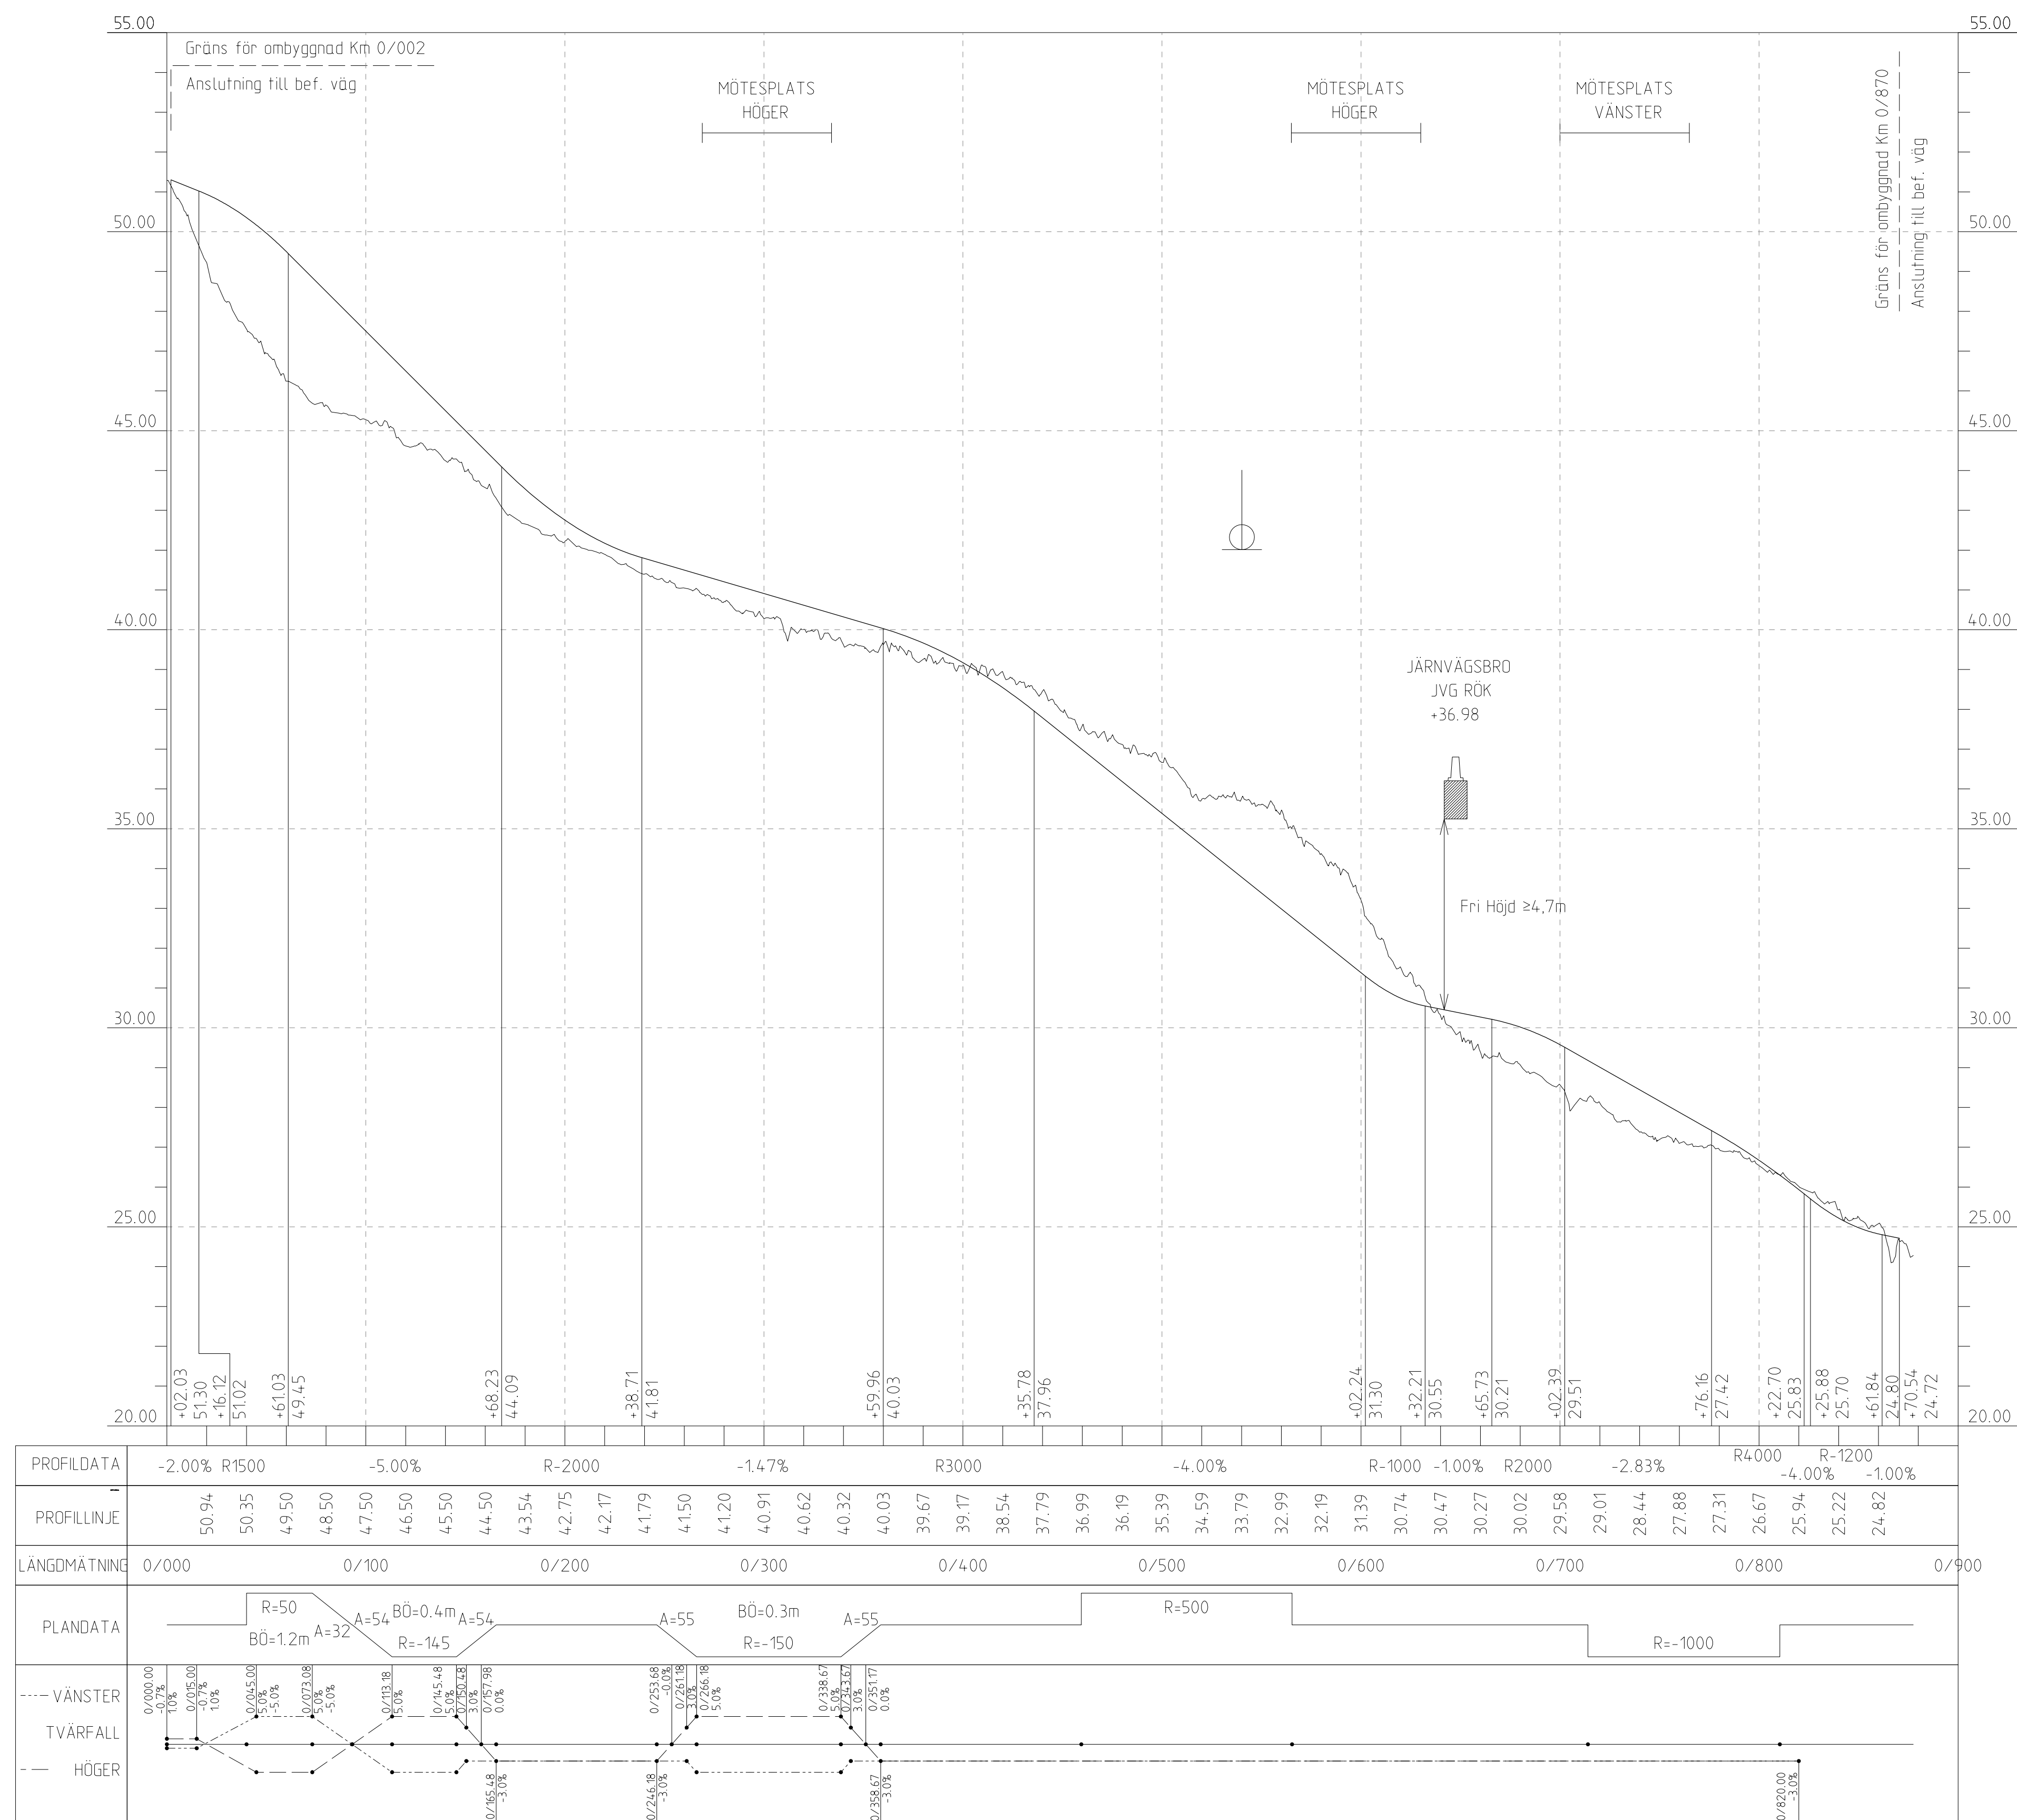

BEFINTLIG MARKPROFIL

NY VÄG PROFIL

NY TRUMMA

ANSLUTNING VÄG, VÄNSTER SIDA

ANSLUTNING VÄG, HÖGER SIDA

ANMÄRKNINGAR

KOORDINATSYSTEM: SWEREF 99 20 15


HÖJDSYSTEM: RH 2000

Denna ritning är Trafikverkets egendom. Allt obehörigt begagnande av ritningen beivras enligt lag.

TRAFFIKVERKEHR

TYP AV PLAN		JÄRVNAGSPLAN			
LEVERANTÖR		AVDELING 5371	LEVERANS/ÄNDRINGS-PM	TEKNIKPRÅDE VAG	
		UPPRÄGGSNUMMER 10246317	KONSTRUKTIONSNUMMER	GRANSKNINGSSTATUS / SYFTE FÖR GRANSKNING	
 TRAFIKVERKET	NORRBOTNIABANAN		HANDLINGSTYP GRANSKNINGSHANDLING ANLÄGGNINGSTYP		
SKAPAD AV M KOLLOSSOV	GRYSSJÖ - YTTERBYN JÖP. ROBERTSFORS - YTTERBYN		KILOMETER-METER 58 - 000 - 79 + 300	BÄNDEL 14,4	
GRANSKAD AV S SVENSSON	VILTFASSAGE, KM 76-530 PROFIL		RTTNINGSNUMMER PROJEKT JP04-13-360-012		
GODKÄND AV A-C MALMBERG	DATUM 2020-09-10	SKALA 1:20000 / 1:100	RTTNINGSNUMMER FÖRVALTNING BLAD	NÄSTA BLAD	ÄNDR.
ids: zmlenne		oid: time		ids: lsgptsmn	

Ersättningsväg KM 78+200

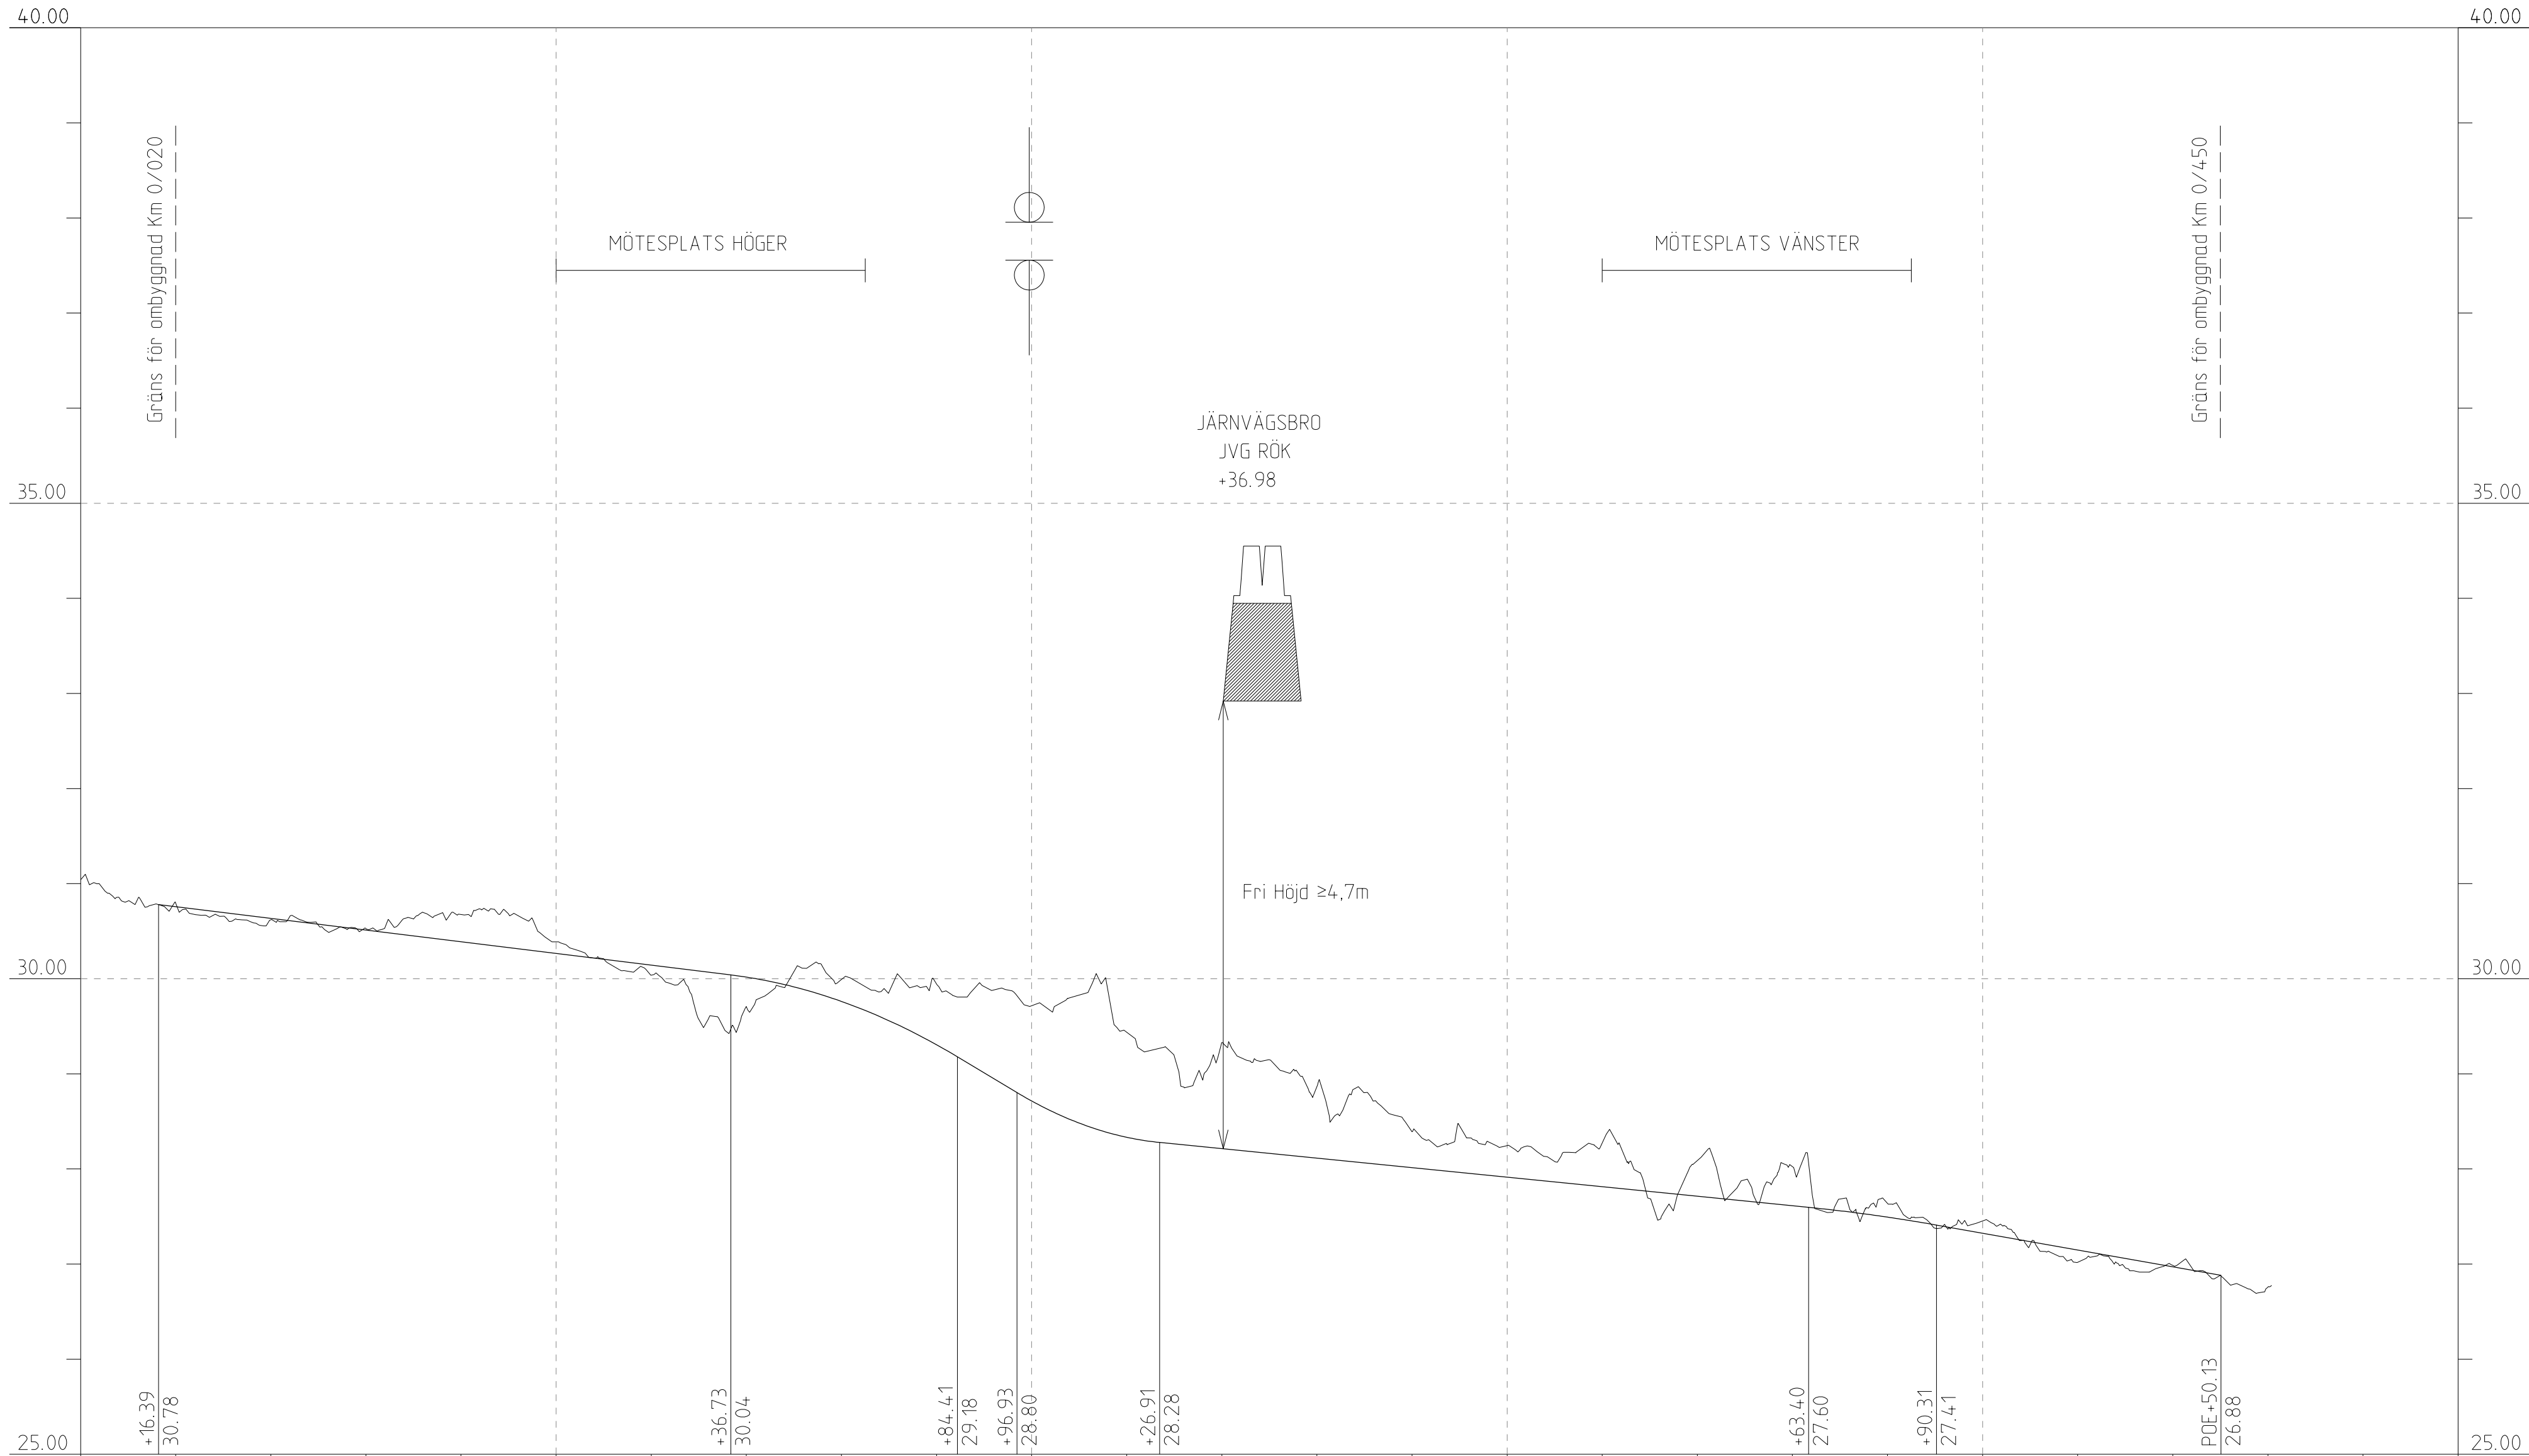

PROFILDATA	-0.61%										R2000										-3.00%										R-1200										-0.50%										R7000										-0.88%									
PROFILINJE	30.76		30.63		30.51		30.39		30.27		30.14		30.02		29.76		29.31		28.71		28.33		28.21		28.11		28.01		27.91		27.81		27.71		27.61		27.49		27.32		27.15		26.97																											
LÄNGDMÄTNING	0/000		0/100										0/200										0/300										0/400										0/500																											
PLANDATA	
--- VÄNSTER	0/000.00		0/079.75		0/094.75		0/119.75		0/139.75		0/159.75		0/179.75		0/199.75		0/219.75		0/239.05		0/258.05		0/278.05		0/298.05		0/318.05		0/338.28		0/358.28		0/378.28		0/398.28		0/418.00		0/438.00		0/450.80																													
TVÄRFALL	-3.0%		-3.0%		0.0%		3.0%		5.0%		5.0%		3.0%		3.0%		0.0%		-3.0%		-3.0%		-3.0%		-3.0%		-3.0%		-3.0%		-3.0%		-3.0%		-3.0%		-3.0%		-3.0%																															
--- HÖGER	0/000.00		0/079.75		0/094.75		0/119.75		0/139.75		0/159.75		0/179.75		0/199.75		0/219.75		0/239.05		0/258.05		0/278.05		0/298.05		0/318.05		0/338.28		0/358.28		0/378.28		0/398.28		0/418.00		0/438.00		0/450.80																													

FÖRKLARINGAR



BEFINTLIG MARKPROFIL



NY VÄG PROFIL



NY TRUMMA



ANSLUTNING VÄG, VÄNSTER SIDA



ANSLUTNING VÄG, HÖGER SIDA

ANMÄRKNINGAR

KOORDINATSYSTEM: SWEREF 99 20 15

HÖJDSYSTEM: RH 2000

TYP AV PLAN			
JÄRNVÄGSPLAN			
LEVERANTÖR	AVDELNING	LEVERANS/ÄNDRINGS-PM	TEKNIKOMRÅDE
	5371		VÄG
GRANSKAD AV	UPPDRAGSNUMMER	KONSTRUKTIONSNUMMER	GRANSKNINGSSTATUS / SYFTE
M KOLOSSOV	10246317		FÖR GRANSKNING
GRANSKAD AV	HANDLINGSSTYR		GRANSKNINGSHANDLING
I SVENSSON	ANLÄGGNINGSTYP		
GRANSKAD AV	GRYSSJON - YTTERBYN		
A-C MALMBERG	JP04, ROBERTSFORS - YTTERBYN		
	ERSÄTTNINGSVÄG, KM 78+200		
	PROFIL		
DATUM	SKALA	FORMAT	RITNINGSNUMMER FÖRVALTNING
2020-09-10	1:1000/ 150	A1	
			BLAD
			NÄSTA BLAD
			ANDR.

obj_extern

profil

obj_extern