



①

Göteborgs Kungl. Lantbruksstyrelsens
beslut denna dag inställt till åter-
rättelse vid arbetets utförande.
Stockholm den 10 maj 1946
P. Kusql. Lantbruksstyrelsens vägnar
M. L. Smith.

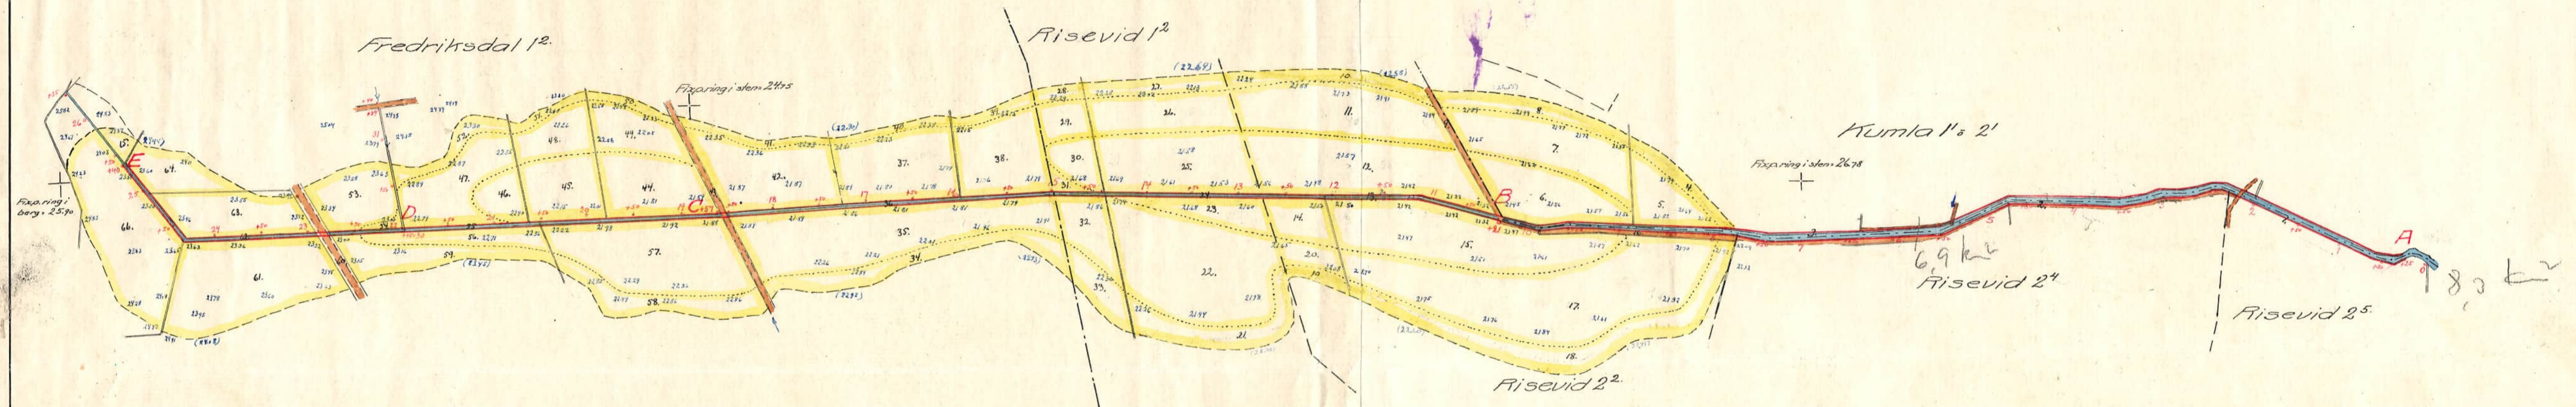

Förslag
i 2 blad till utförande av torrlägningsföretaget
Fredriksdal-Kumla
i Trasa-Vagnhärad's socken, Södermanlands län,
upprättat vid laga syreförrättning år 1944 av
Martin Lingsjö
Statens lantbruksingenjör.

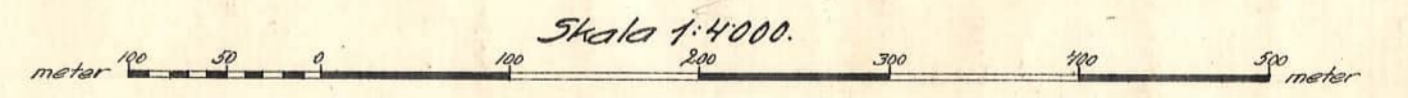

Höjdsiffrorna 10,0 meter över Sveriges officiella höjdsystem






0000001
D 2-0583
A 368 förmland 2 rit

Torrläggningföretaget
Fredriksdal-Kumla
i Trasa-Vagnhärad's socken, Södermanlands län,
upprättat år 1944 av
Nilsen Brynstein
Statens lantbruksingenjör

Fixp. 26.78

Stockholm den 10 maj 1944
Albert Luth.

Skala:
För längd 1:4000.
För höjd-sektions- och broriträngar 1:100

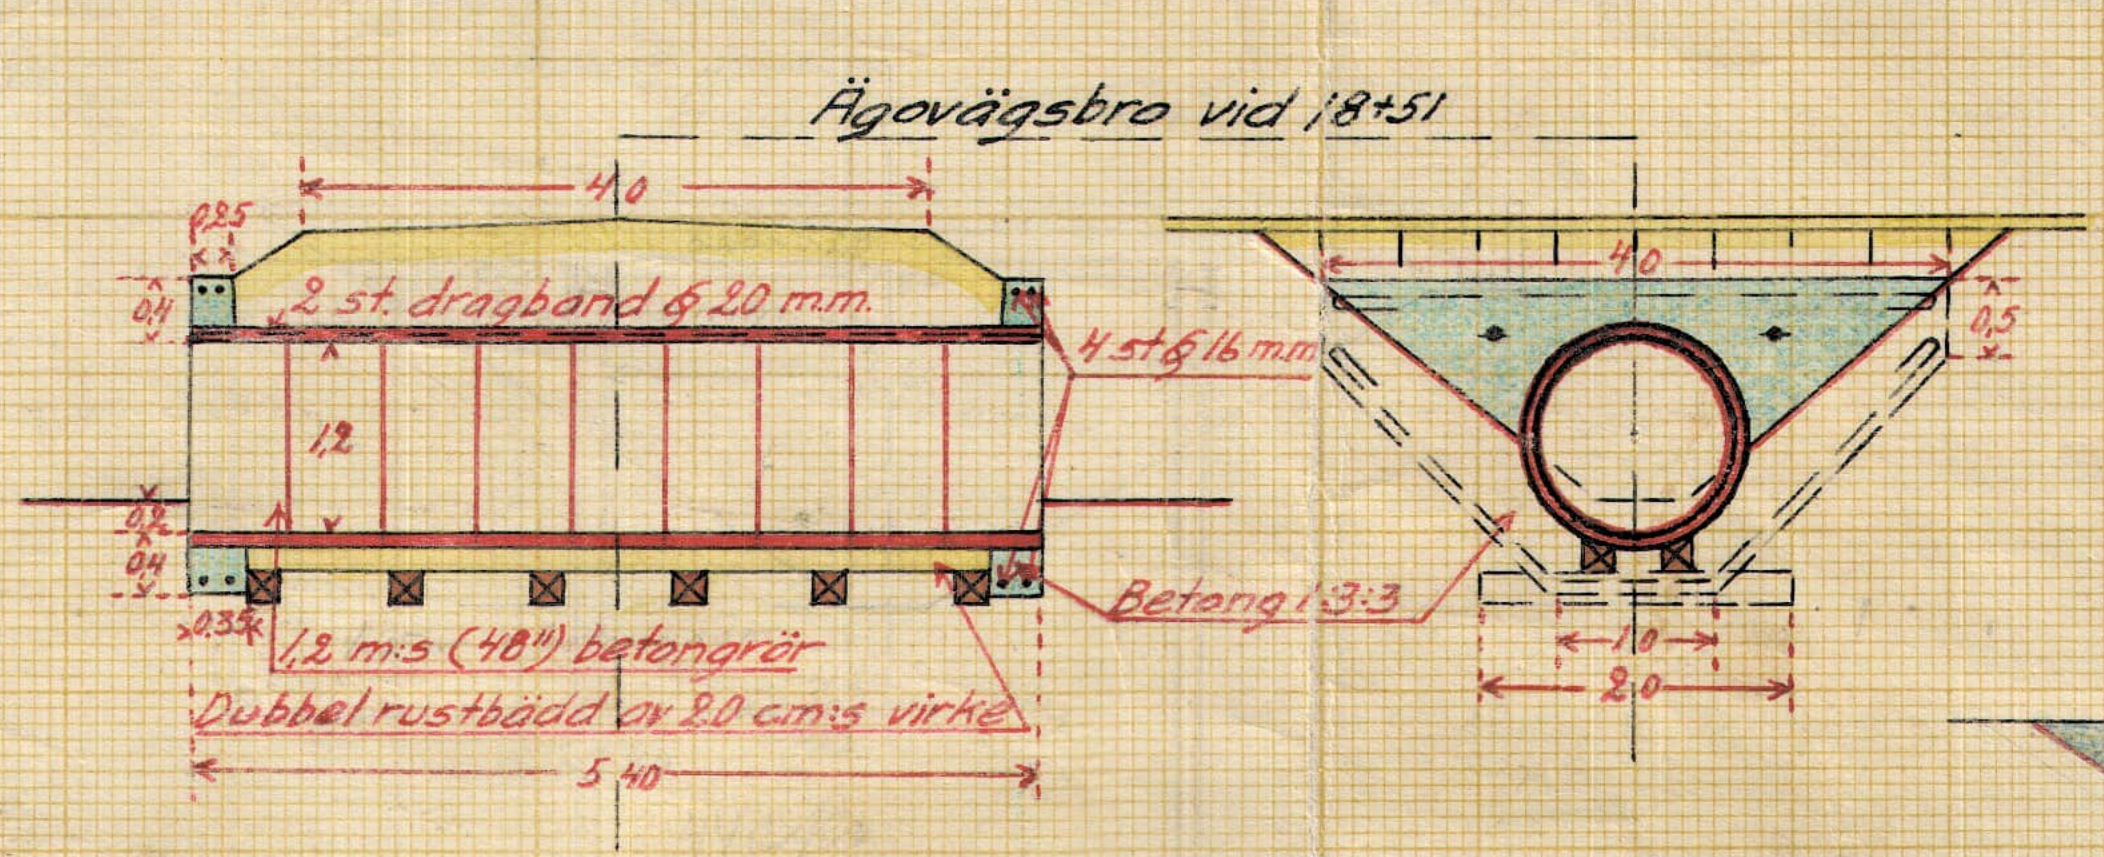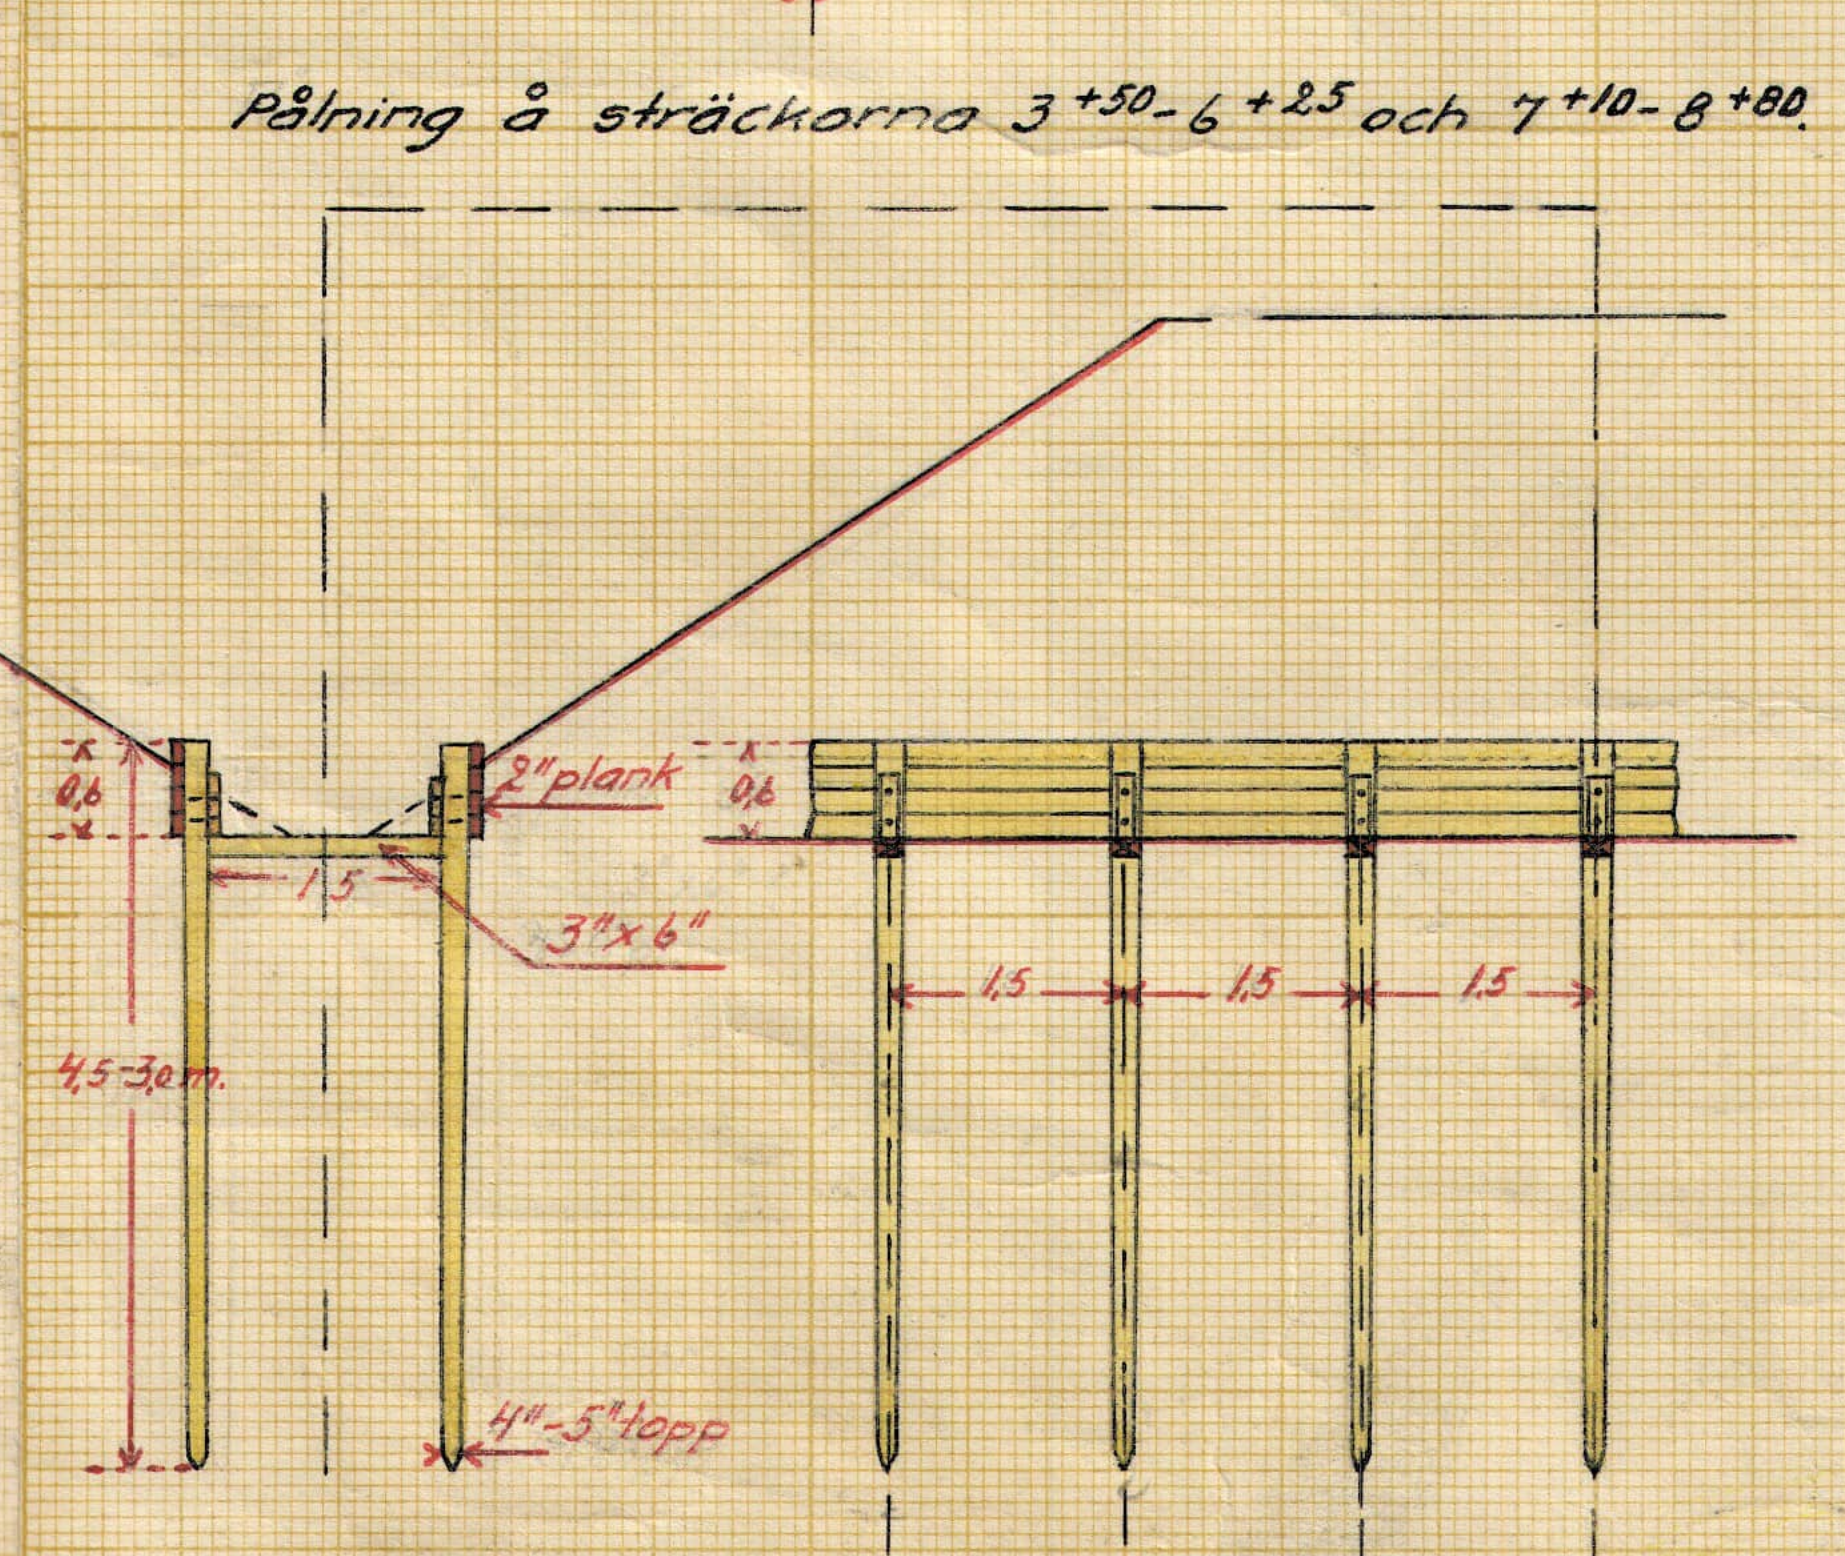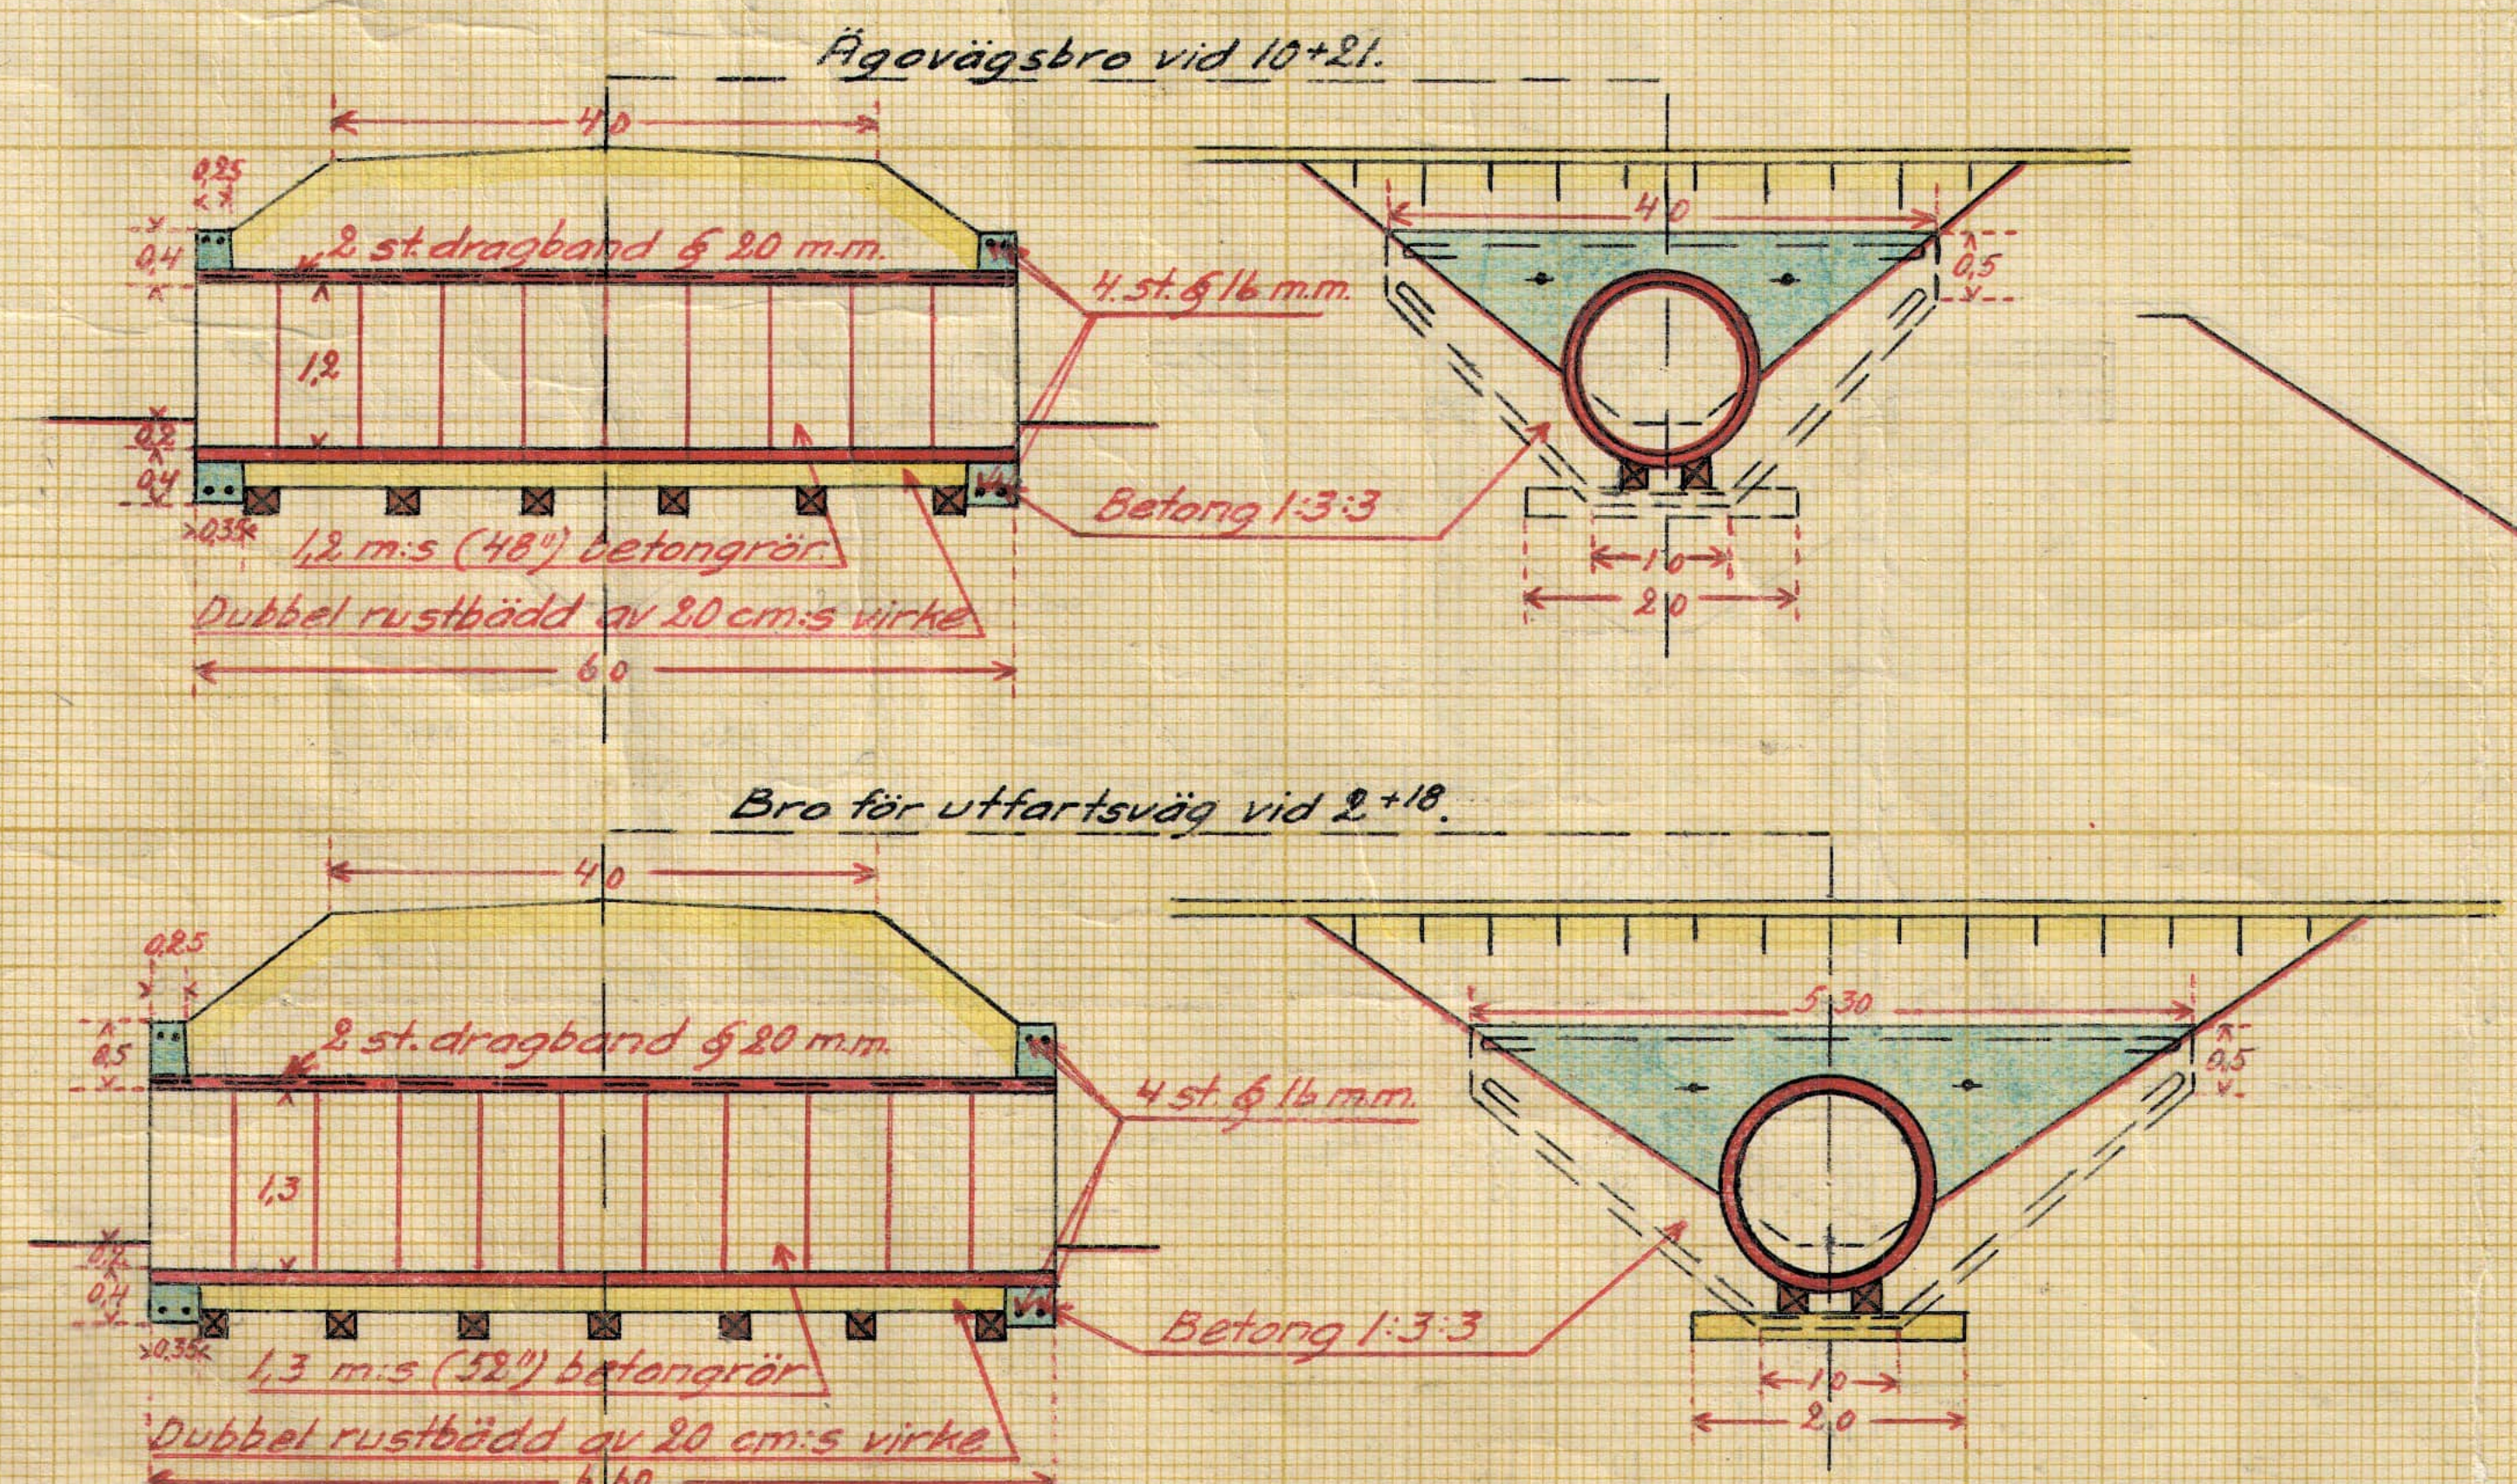  

KIN.Nr002

D 2*0388 2

No 368 Södermanland 4301S 2 site