


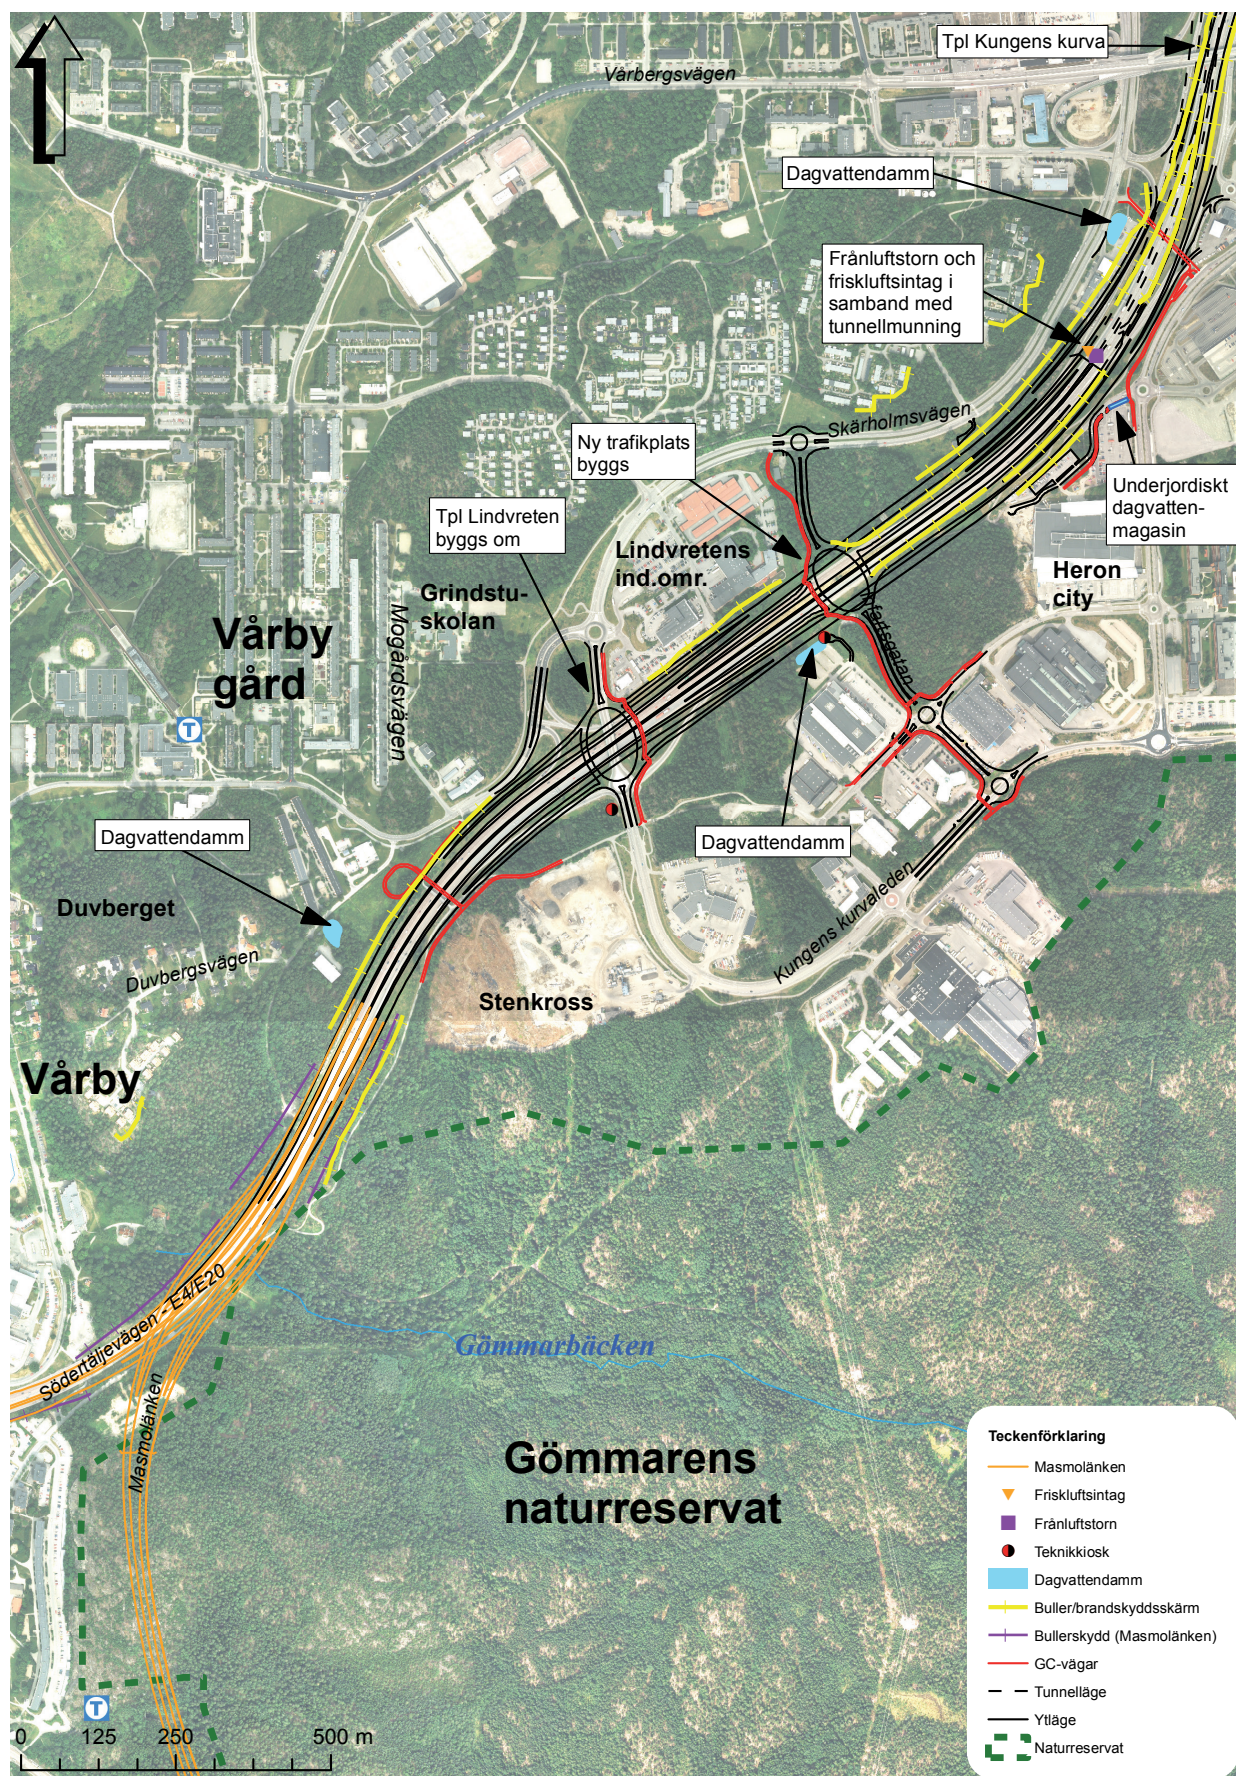

Figur 1.13 Skadeförebyggande åtgärder. Skyddsskärmar redovisas på illustrationsritningar i denna pärm