


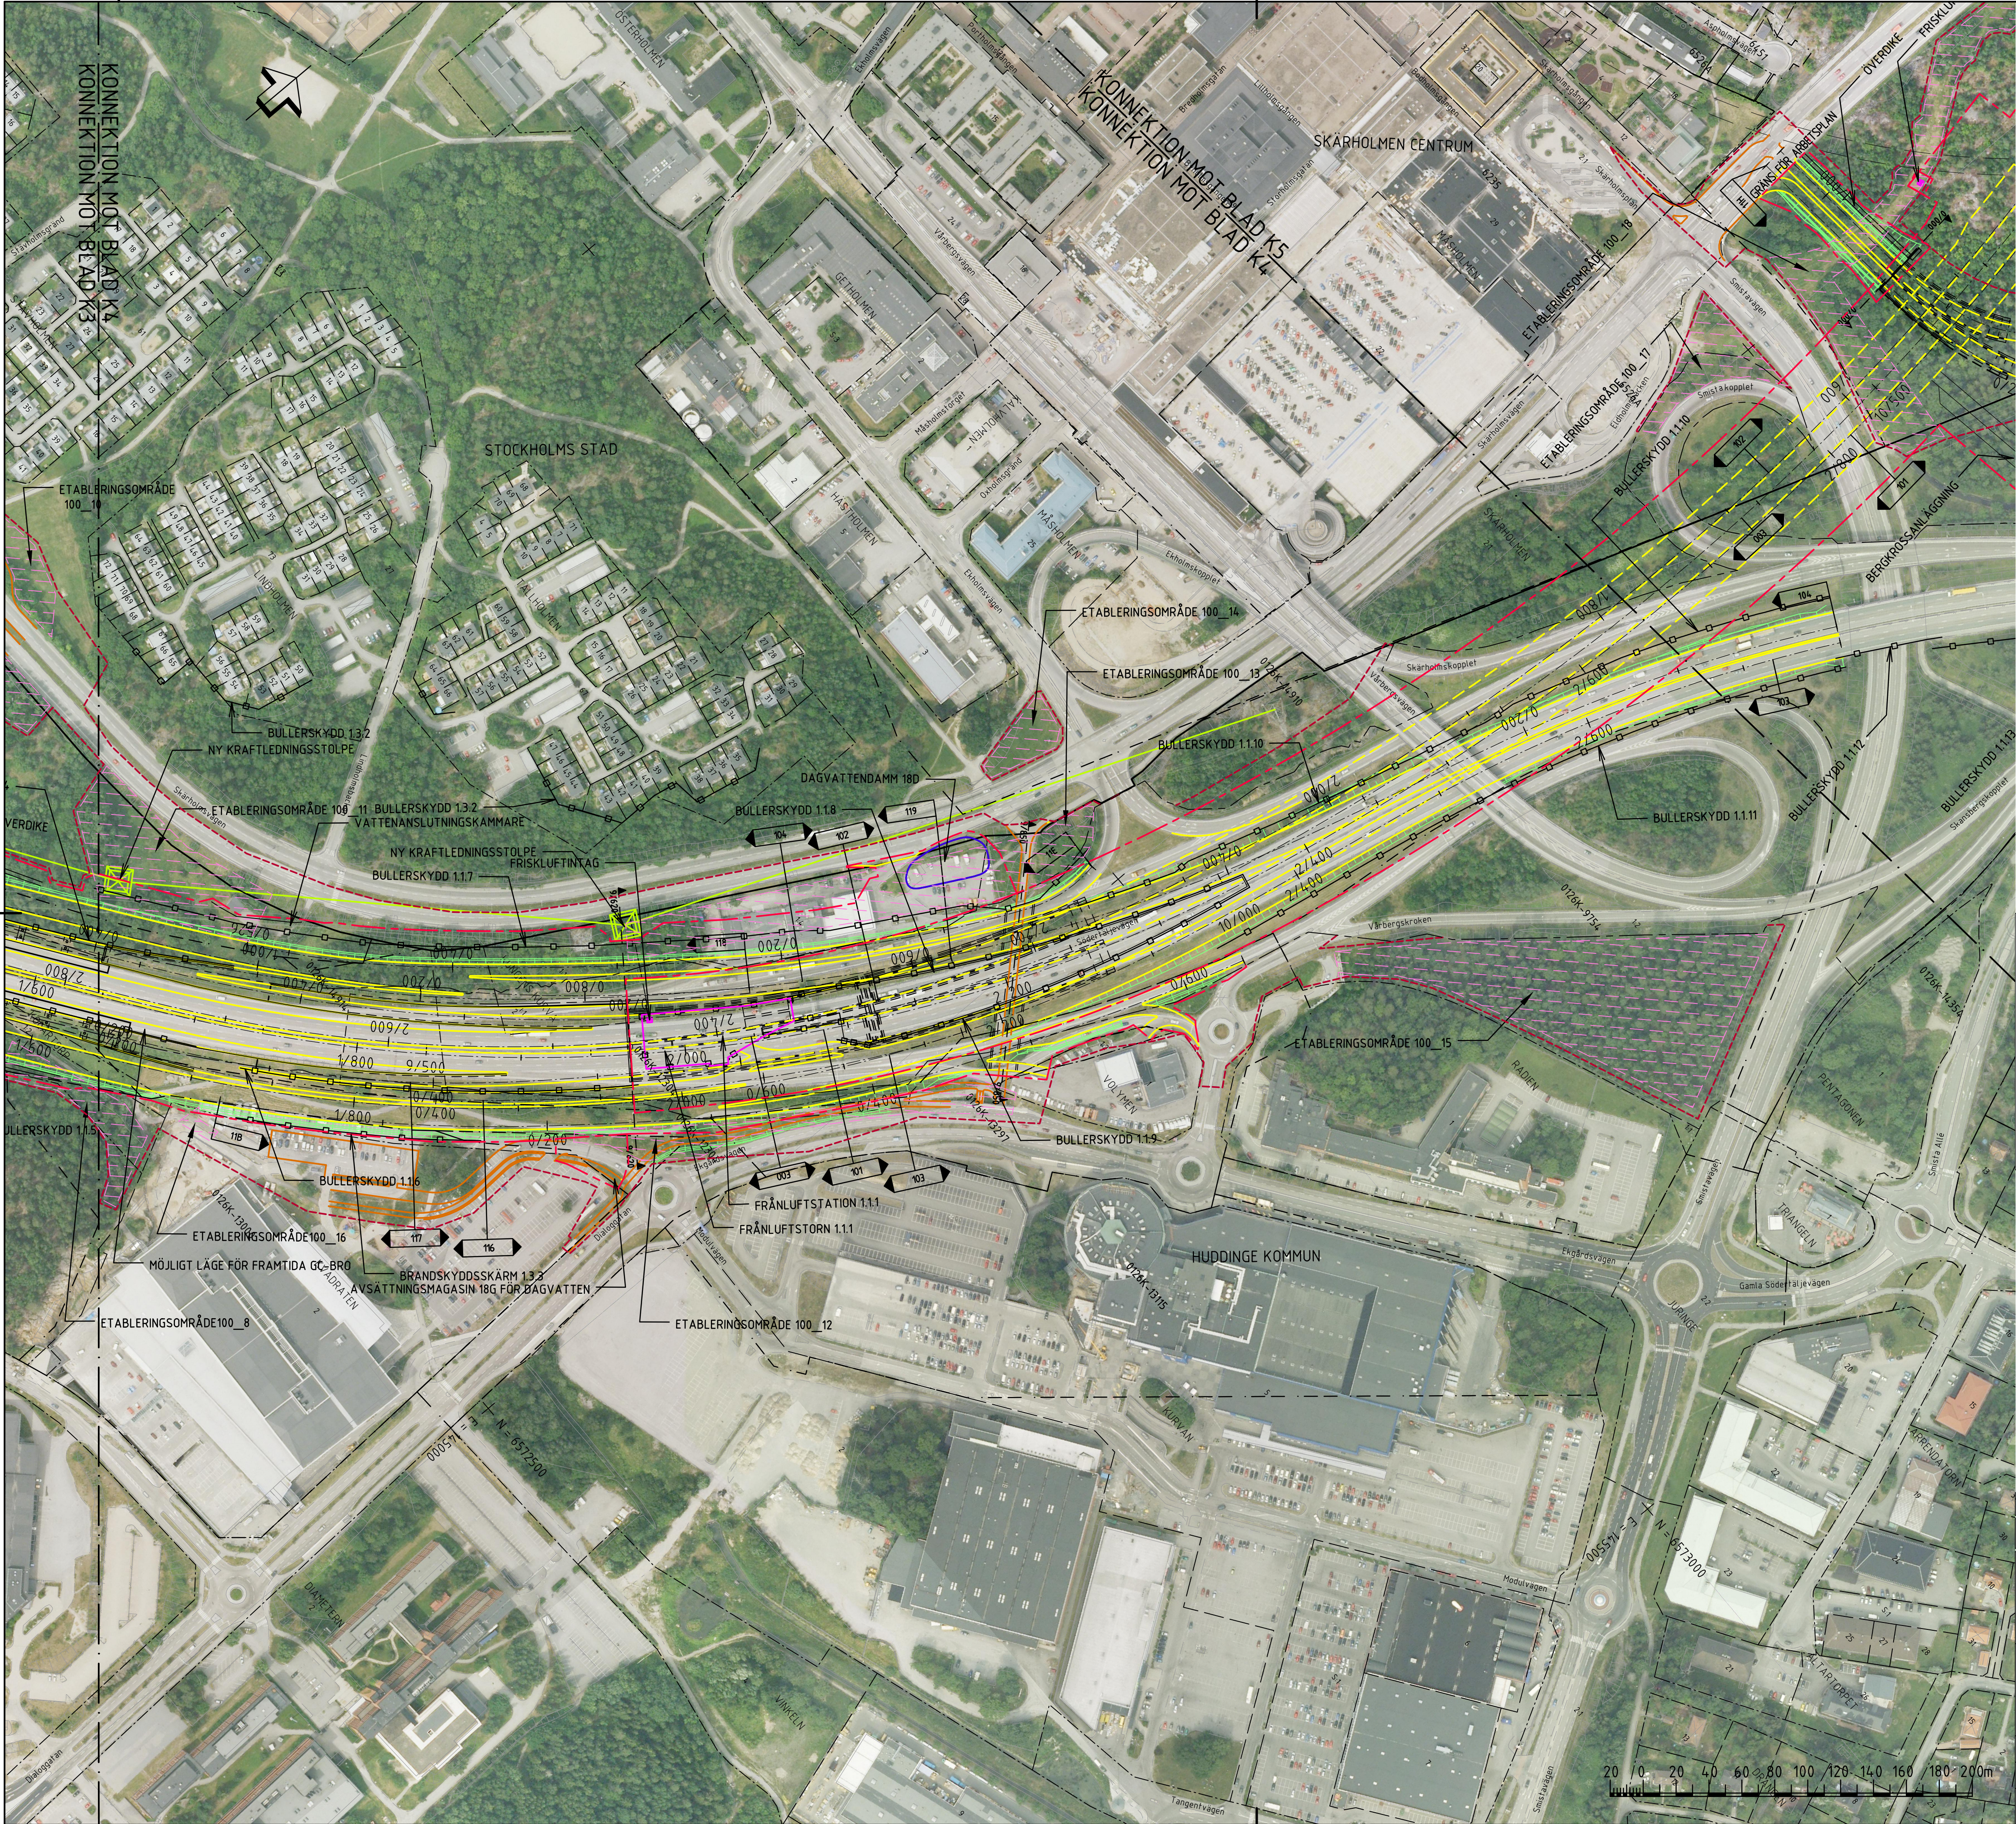


FÖRKLARINGAR

	VÄGOMRÅDESGRÄNS BEFINTLIG
	ALLMÄN VÄG, TOLKAD
	VÄGOMRÅDESGRÄNS, NY
	VÄGANLÄGGNING/GRÄNS FÖR ARBETSPLAN
	OMRÅDE SOM BERÖRS AV OMBYGGNAD
	KOMMUNGRÄNS
	TRAKTGRÄNS
	FASTIGHETSGRÄNS
	GRÄNS FÖR DETALJPLAN, TOLKAD
	P2007-38586, P2005-15144, 7577A
	DETALJPLAN, NUMMER
	VÄGDEL SOM RIVS
	VÄGKANT (YT)VÄG
	VÄGKANT (TUNNEL)
	VÄGKANT FÖR VÄG SOM EJ SKA FASTSTÄLLAS
	BULLER- OCH/ELLER SKYDDSSKÄRM
	SLÄNTER
	DAGVATTENDAMM
	OVANJORDSANLÄGGNINGAR
	ETABLERINGSOMRÅDE

© Lantmäteriverket CA2006/9018
© Stockholms Stadsbyggnadskontor
© Huddinge kommun © Ekerö kommun

PLANSYSTEM SWEREF 99 18 00
HÖJDSYSTEM RH00

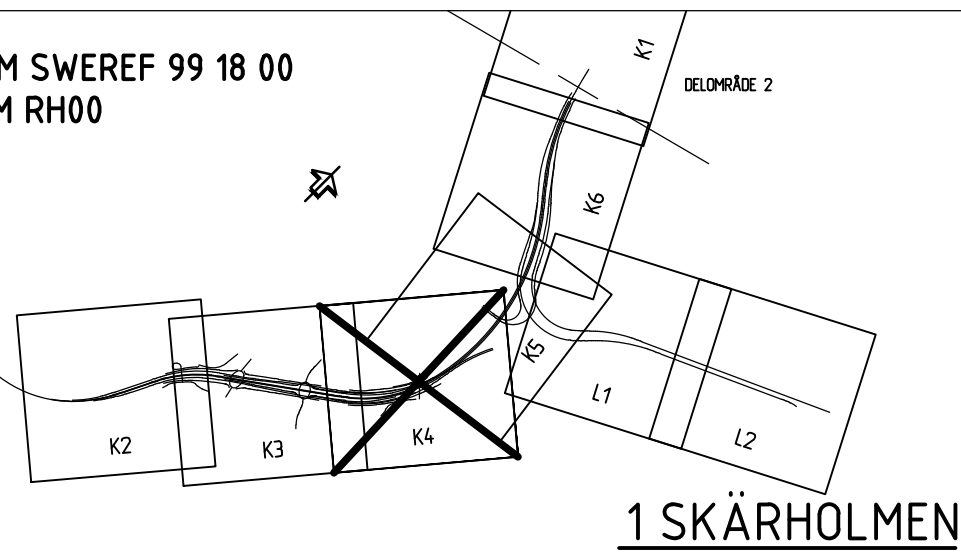

REV	ANT	ANDRINGEN AVSER	GÖDK	DATUM	VV DATUM	VV DIARIENUMMER
ARBETSPLAN			UTSTÄLLELSEHANDLING			
			FÖRBIFART STOCKHOLM			
Konsortiet Förbifart Stockholm SWECO WSP TYRÉNS			1 SKÄRHMEN 100 GEMENSAMT			
UPPDRAGSANSVARIG A. WILLNER			ILLUSTRATION DELSTRÄCKA 1 KM 9/300 - 10/300			
UPPDRAGSNUMMER 2109002000			PLAN			
KONSTR R.SUNDSTRÖM			KONSTRUKTIONSR C. RUNESSON			
STOCKHOLM H. EK			FORMAT A1			
2011-05-05			SKALA 1:2000			
OBJEKT NR 8448590			RITINGSNR 1 00 T 90 K4			
			REV			