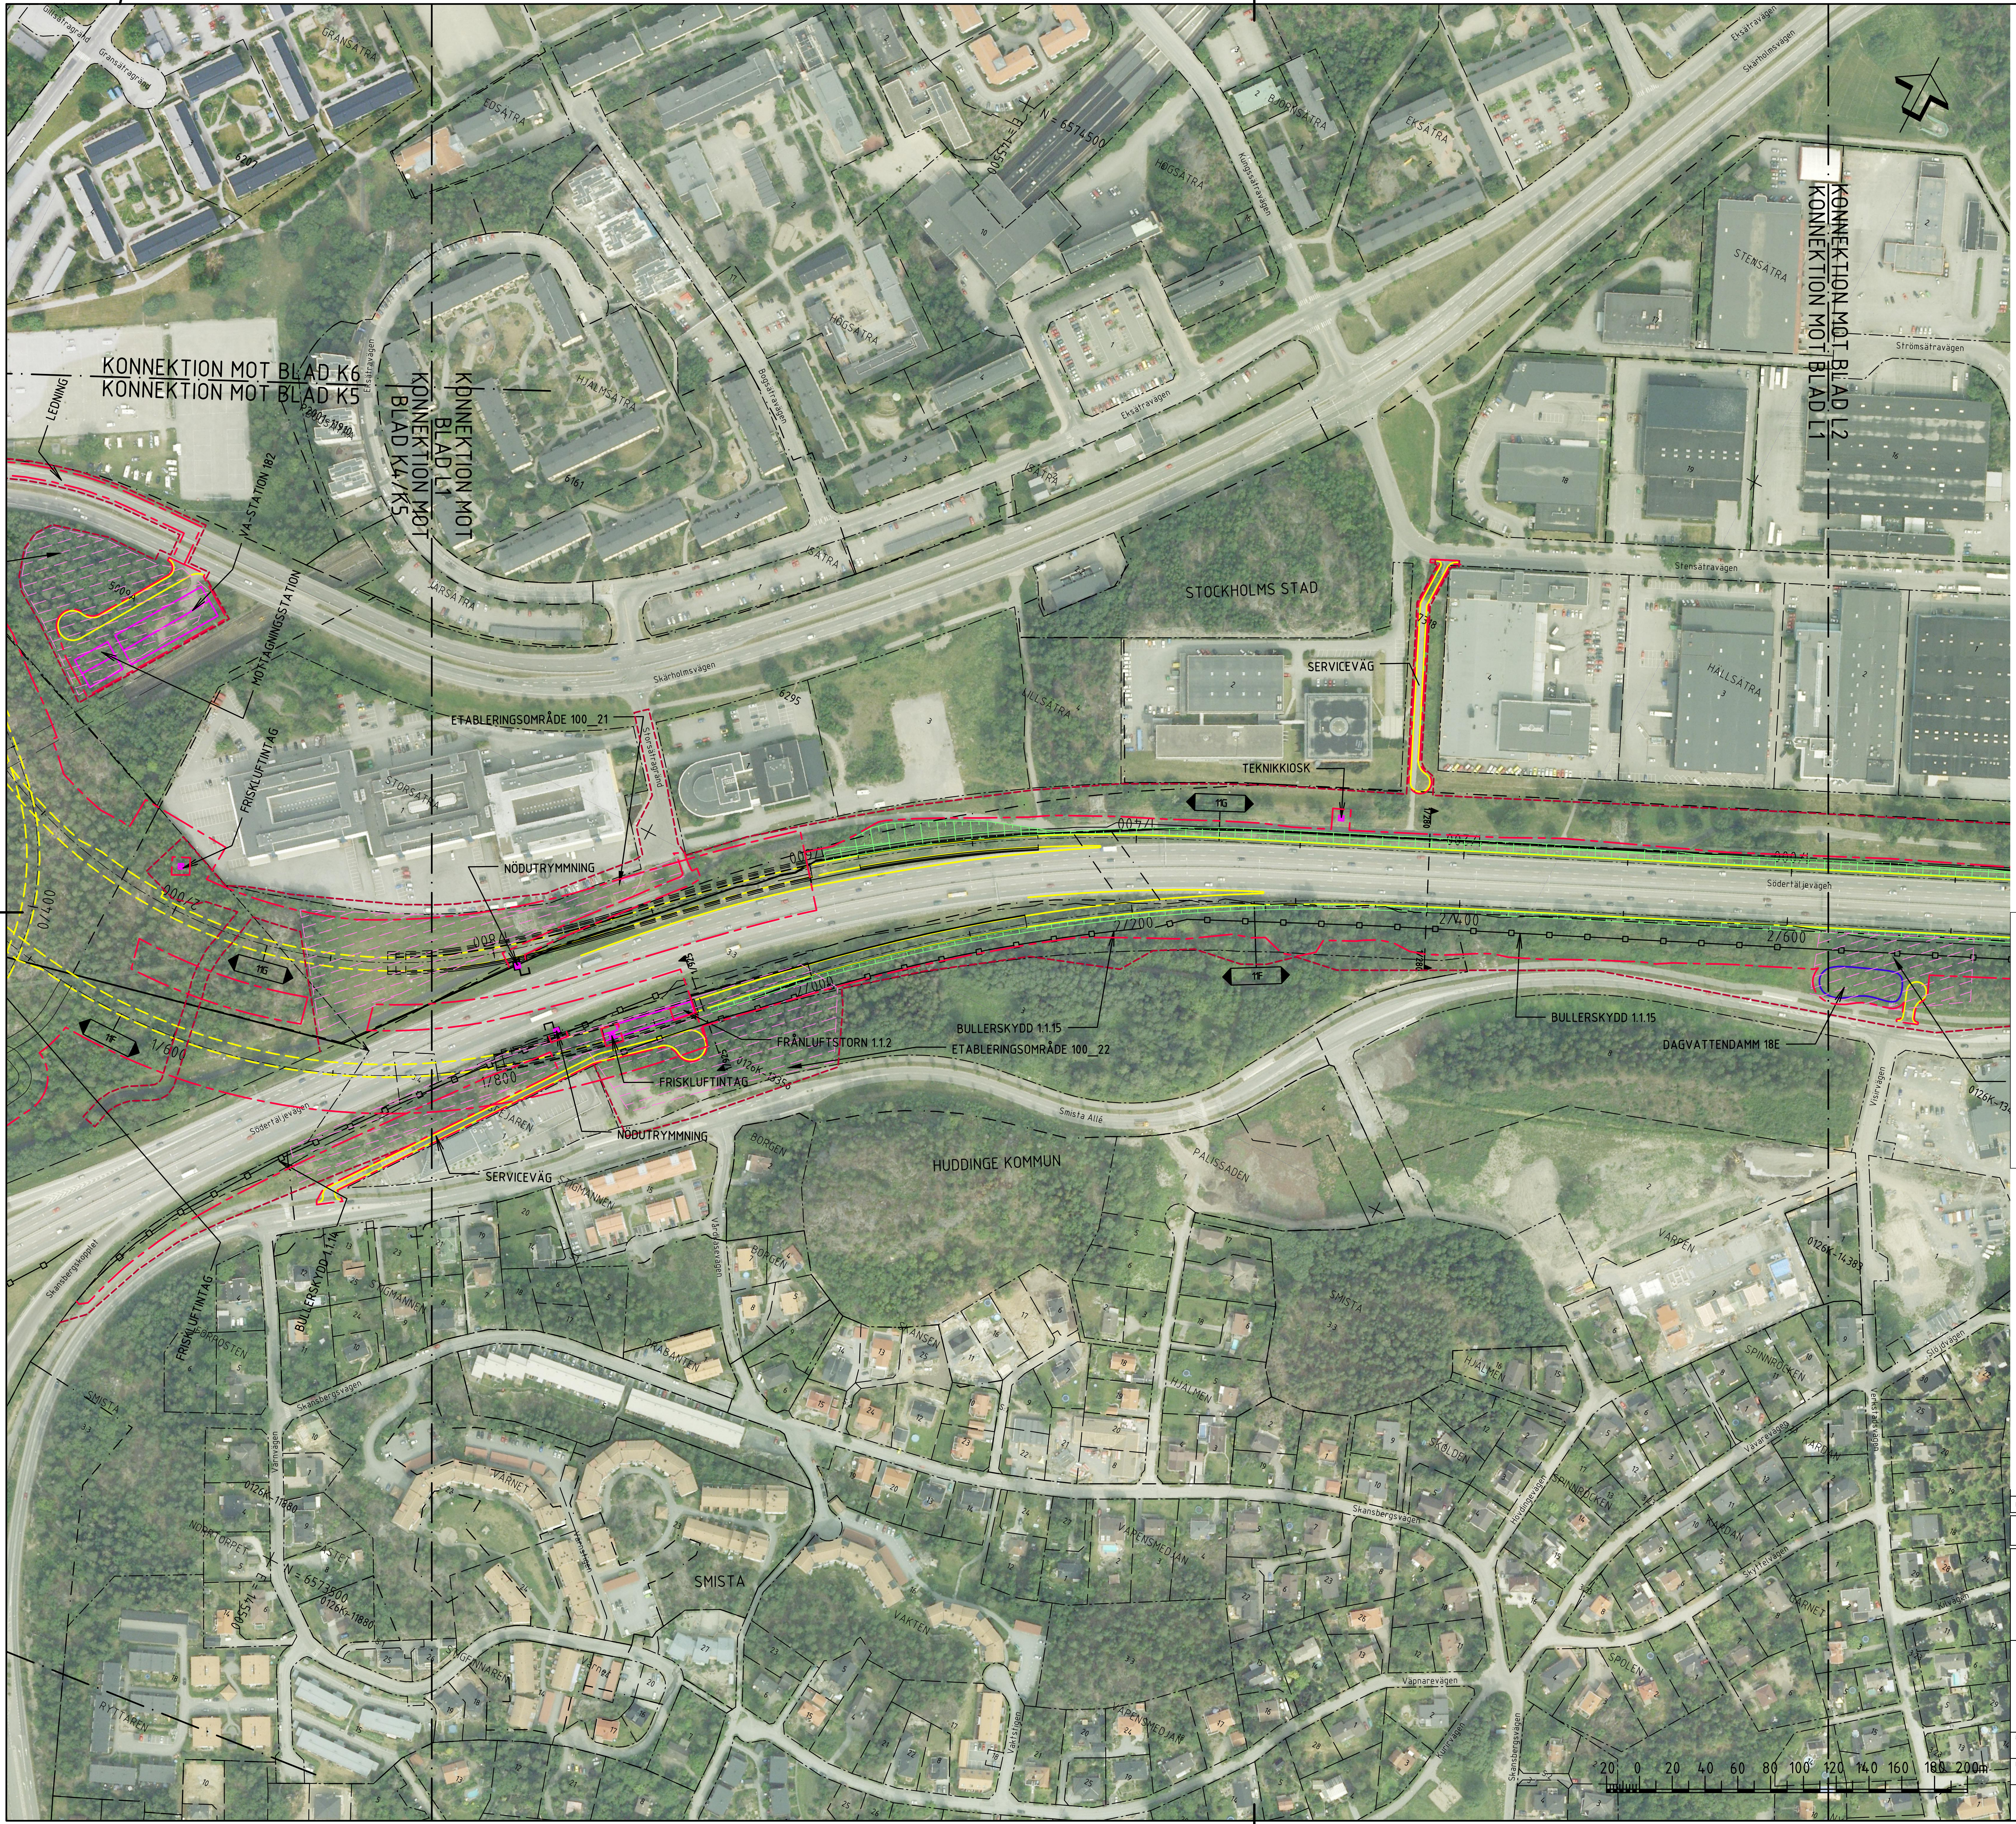
KONNEKTION MOT BLAD K6
KONNEKTION MOT BLAD K5
KONNEKTION MOT BLAD L1
KONNEKTION MOT BLAD K4/K5
KONNEKTION MOT BLAD L2
KONNEKTION MOT BLAD L1
LEDNING
VA-STATION 182
MOTTAGNINGSSTATION
5009A
FRISKLUFTINTAG
ETABLERINGSOMRÅDE 100_21
NÖDUTRYMMNING
P2001-11910
STOCKHOLMS STAD
SERVICEVÄG
7318
TEKNIKKIOSK
11G
1/400
1/280
2/000
0/400
1/600
1/800
2/200
2/400
2/600
11F
BULLERSKYDD 1.1.15
FRÅNLUFTSTORN 1.1.2
ETABLERINGSOMRÅDE 100_22
FRISKLUFTINTAG
0126K-13356
NÖDUTRYMMNING
SERVICEVÄG
BULLERSKYDD 1.1.15
DAGVATTENDAMM 18E
0126K-14383
HUDDINGE KOMMUN
BULLERSKYDD 1.1.14
FRISKLUFTINTAG
N = 6574500
E = 145500
N = 6573500
E = 145500
0126K-11880
0126K-11880
6207
6161
6295
GRANSÄTRA
EDSÄTRA
HÖGSÄTRA
HJÄLMSÄTRA
JÄRSÄTRA
ISÄTRA
BJÖRNSÄTRA
EKSÄTRA
STENSÄTRA
HÄLLSÄTRA
STORSÄTRA
LILLSÄTRA
Gillsätragränd
Gransätragränd
Eksätravägen
Bogsätravägen
Kungssätravägen
Skärholmsvägen
Strömsätravägen
Stensätravägen
Storsätragränd
Södertäljevägen
Skansbergskopplet
Smista Allé
Skansbergsvägen
PALISSADEN
VARPEN
BORGEN
STIGMANNEN
DRABANTEN
SKANSEN
HJÄLMEN
SKÖLDEN
SPINNROCKEN
KARDAN
GARNET
VAPENSMEDJAN
VAKTEN
VÄRNET
RYTTAREN
FÖRPOSTEN
NORRTORPET
FÄSTET
STIGFINNAREN
SPOLEN
SMISTA
Värnvägen
Värnstigen
Vaktstigen
Vårdkasevägen
Hövdingevägen
Visirvägen
Verkstadsvägen
Slöjdvägen
Vävarevägen
Skyttelvägen
Kilvägen
Väpnarevägen
Kurirvägen
20 0 20 40 60 80 100 120 140 160 180 200m

FÖRKLARINGAR

- VÄGOMRÅDESGRÄNS BEFINTLIG ALLMÄN VÄG, TOLKAD
- VÄGOMRÅDESGRÄNS, NY VÄGANLÄGGNING/GRÄNS FÖR ARBETSPLAN
- OMRÅDE SOM BERÖRS AV OMBYGGNAD
- KOMMUNGRÄNS
- TRAKTGRÄNS
- FASTIGHETSGRÄNS
- GRÄNS FÖR DETALJPLAN,TOLKAD
- P2007-38586, P2005-15144, 7577A DETALJPLAN, NUMMER
- VÄGDEL SOM RIVS
- VÄGKANT (YTVÄG)
- VÄGKANT (TUNNEL)
- VÄGKANT FÖR VÄG SOM EJ SKA FASTSTÄLLAS
- BULLER- OCH/ELLER SKYDDSSKÄRM
- SLÄNTER
- DAGVATTENDAMM
- OVANJORDSANLÄGGNINGAR
- ETABLERINGSOMRÅDE

© Lantmäteriverket CA2006/9018
© Stockholms Stadsbyggnadskontor
© Huddinge kommun © Ekerö kommun

PLANSYSTEM SWEREF 99 18 00
HÖJDSYSTEM RH00


K1
DELOMRÅDE 2
K6
K5
L1
L2
K2
K3
K4

1 SKÄRHOLMEN

REV	ANT	ÄNDRINGEN AVSER	GODK.	DATUM	VV DATUM	VV DIARIENUMMER

ARBETSPLAN
UTSTÄLLELSEHANDLING

TRAFIKVERKET

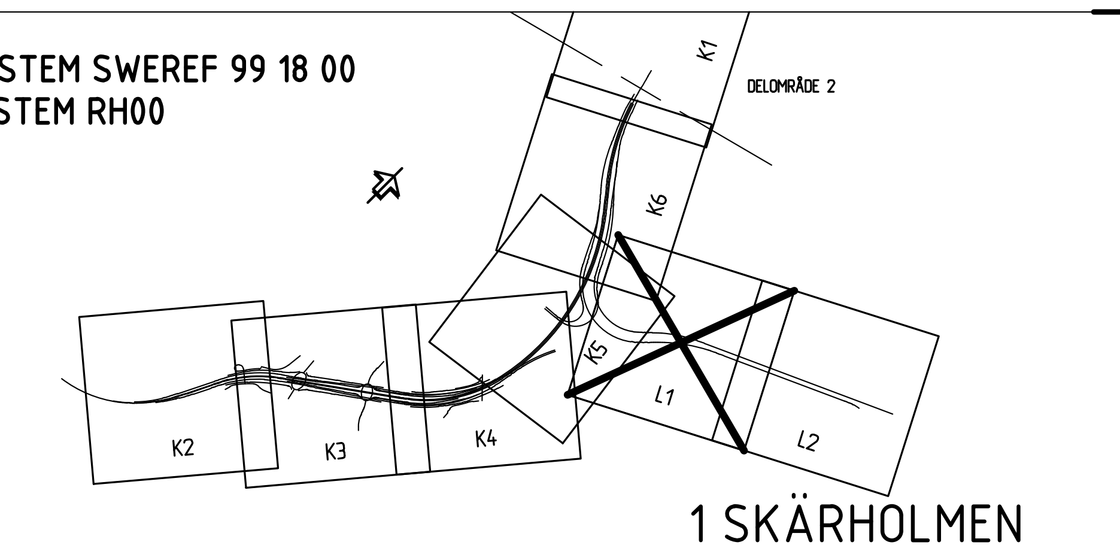Konsortiet Förbifart Stockholm
SWECO WSP TYRÉNS

FÖRBIFART STOCKHOLM

1 SKÄRHOLMEN
100 GEMENSAMT

ILLUSTRATION
DELSTRÄCKA 1
RAMP 11G, KM 0/980 – 1/840

PLAN

UPPDRAGSANSVARIG A. WILLNER
UPPDRAGSNUMMER 2109002000
KONSTR R.SUNDSTRÖM
GRANSK C. RUNESSON
STOCKHOLM H. EK
2011-05-05
KONSTRUKTIONSNR
FORMAT A1
SKALA 1:2000
OBJEKT NR 8448590
RITNINGSNR 1 00 T 90 L1
REV

FIL: Z:\AP\T_VAGUTFORMNING\CAD\RITDEF\100T90L1.DWG PLOTTAD: 2011-05-12 AV ANVÄNDARE HNHA

VST48590AP (1792) 2011-05-12:4887