


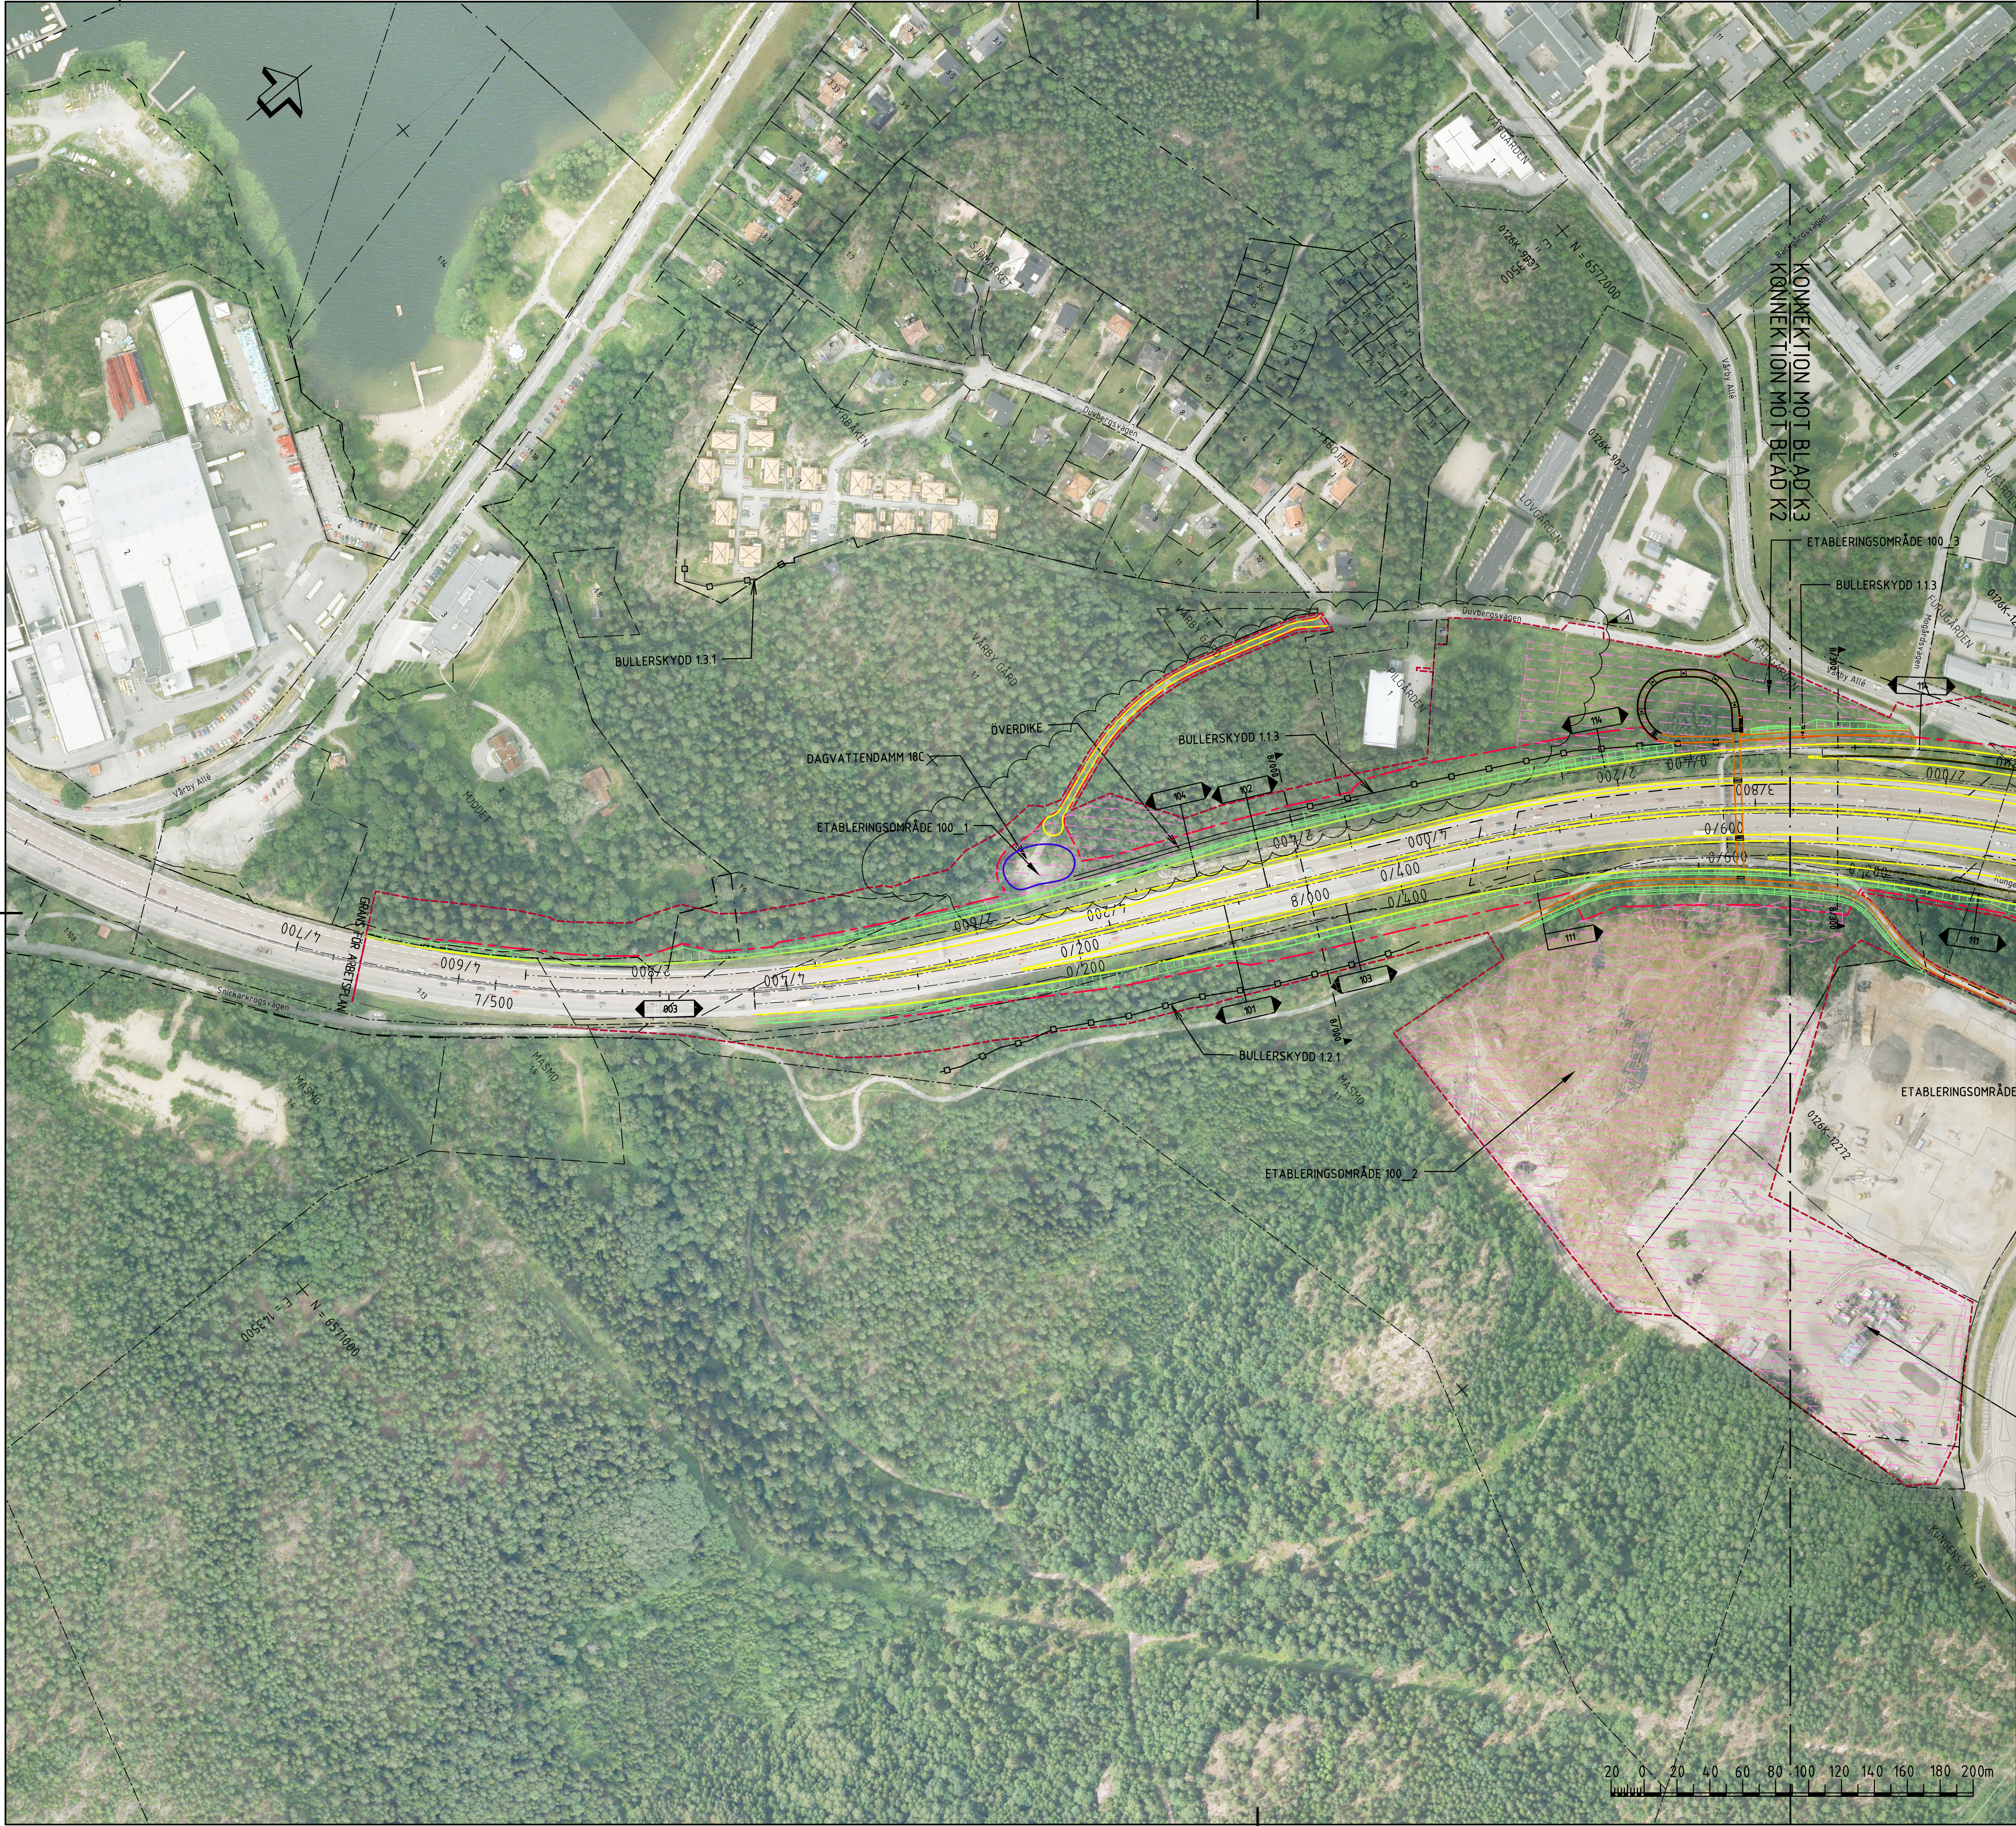


FÖRKLARINGAR

	VÄGOMRÅDESGRÄNS BEFINTLIG
	ALLMÄN VÄG, TOLKAD
	VÄGOMRÅDESGRÄNS, NY
	VÄGANLÄGGNING/GRÄNS FÖR ARBETSPLAN
	OMRÅDE SOM BERÖRS AV OMBYGGNAD
	KOMMUNGRÄNS
	TRAKTGRÄNS
	FASTIGHETSGRÄNS
	GRÄNS FÖR DETALJPLAN, TOLKAD
	DETALJPLAN, NUMMER
	VÄGDEL SOM RIVS
	VÄGKANT (YTVÄG)
	VÄGKANT (TUNNEL)
	VÄGKANT FÖR VÄG SOM EJ SKA FASTSTÄLLAS
	BULLER- OCH/ELLER SKYDDSSKÄRM
	SLÄNTER
	DAGVATTENDAMM
	OVANJORDSANLÄGGNINGAR
	ETABLERINGSOMRÅDE

© Lantmäteriverket CA2006/9018
© Stockholms Stadsbyggnadskontor
© Huddinge kommun © Ekerö kommun

PLANSYSTEM SWEREF 99 18 00
HÖJDSYSTEM RH00

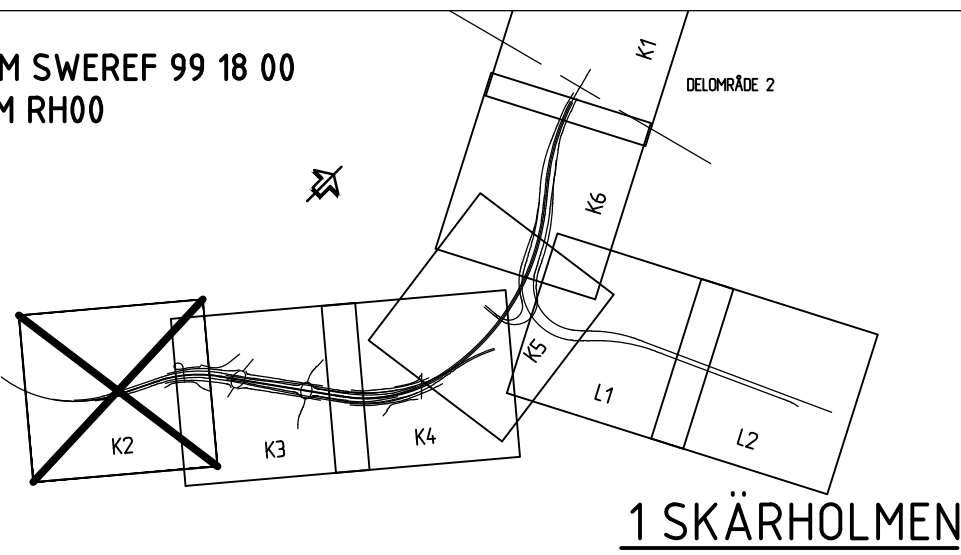

A	1	ENLIGT REV-PM FS10U14-1001	AW	2011-12-01		
REV	ANT	ÄNDRINGEN AVSER	GODK	DATUM	VV DATUM	VV DIARIENUMMER
ARBETSPLAN			UTSTÄLLESEHANDLING			
 TRAFIKVERKET			FÖRBIFART STOCKHOLM			
			1 SKÄRHOLMEN 100 GEMENSAMT			
Konsortiet Förbifart Stockholm SWECO WSP TYRÉNS			ILLUSTRATION DELSTRÄCKA 1 KM 7/415 - 8/300			
			PLAN			
UPPDRAGSANSVARIG A. WILLNER	UPPDRAGSNUMMER 2109002000		KONSTRUKTIONSR	FORMAT A1	SKALA 1:2000	
KONSTR R.SUNDSTRÖM	GRANSK C. RUNESSON		OBJEKT NR 8448590	RITNINGSR	1 00 T 90 K2	REV A
STOCKHOLM H. EK	2011-05-05					