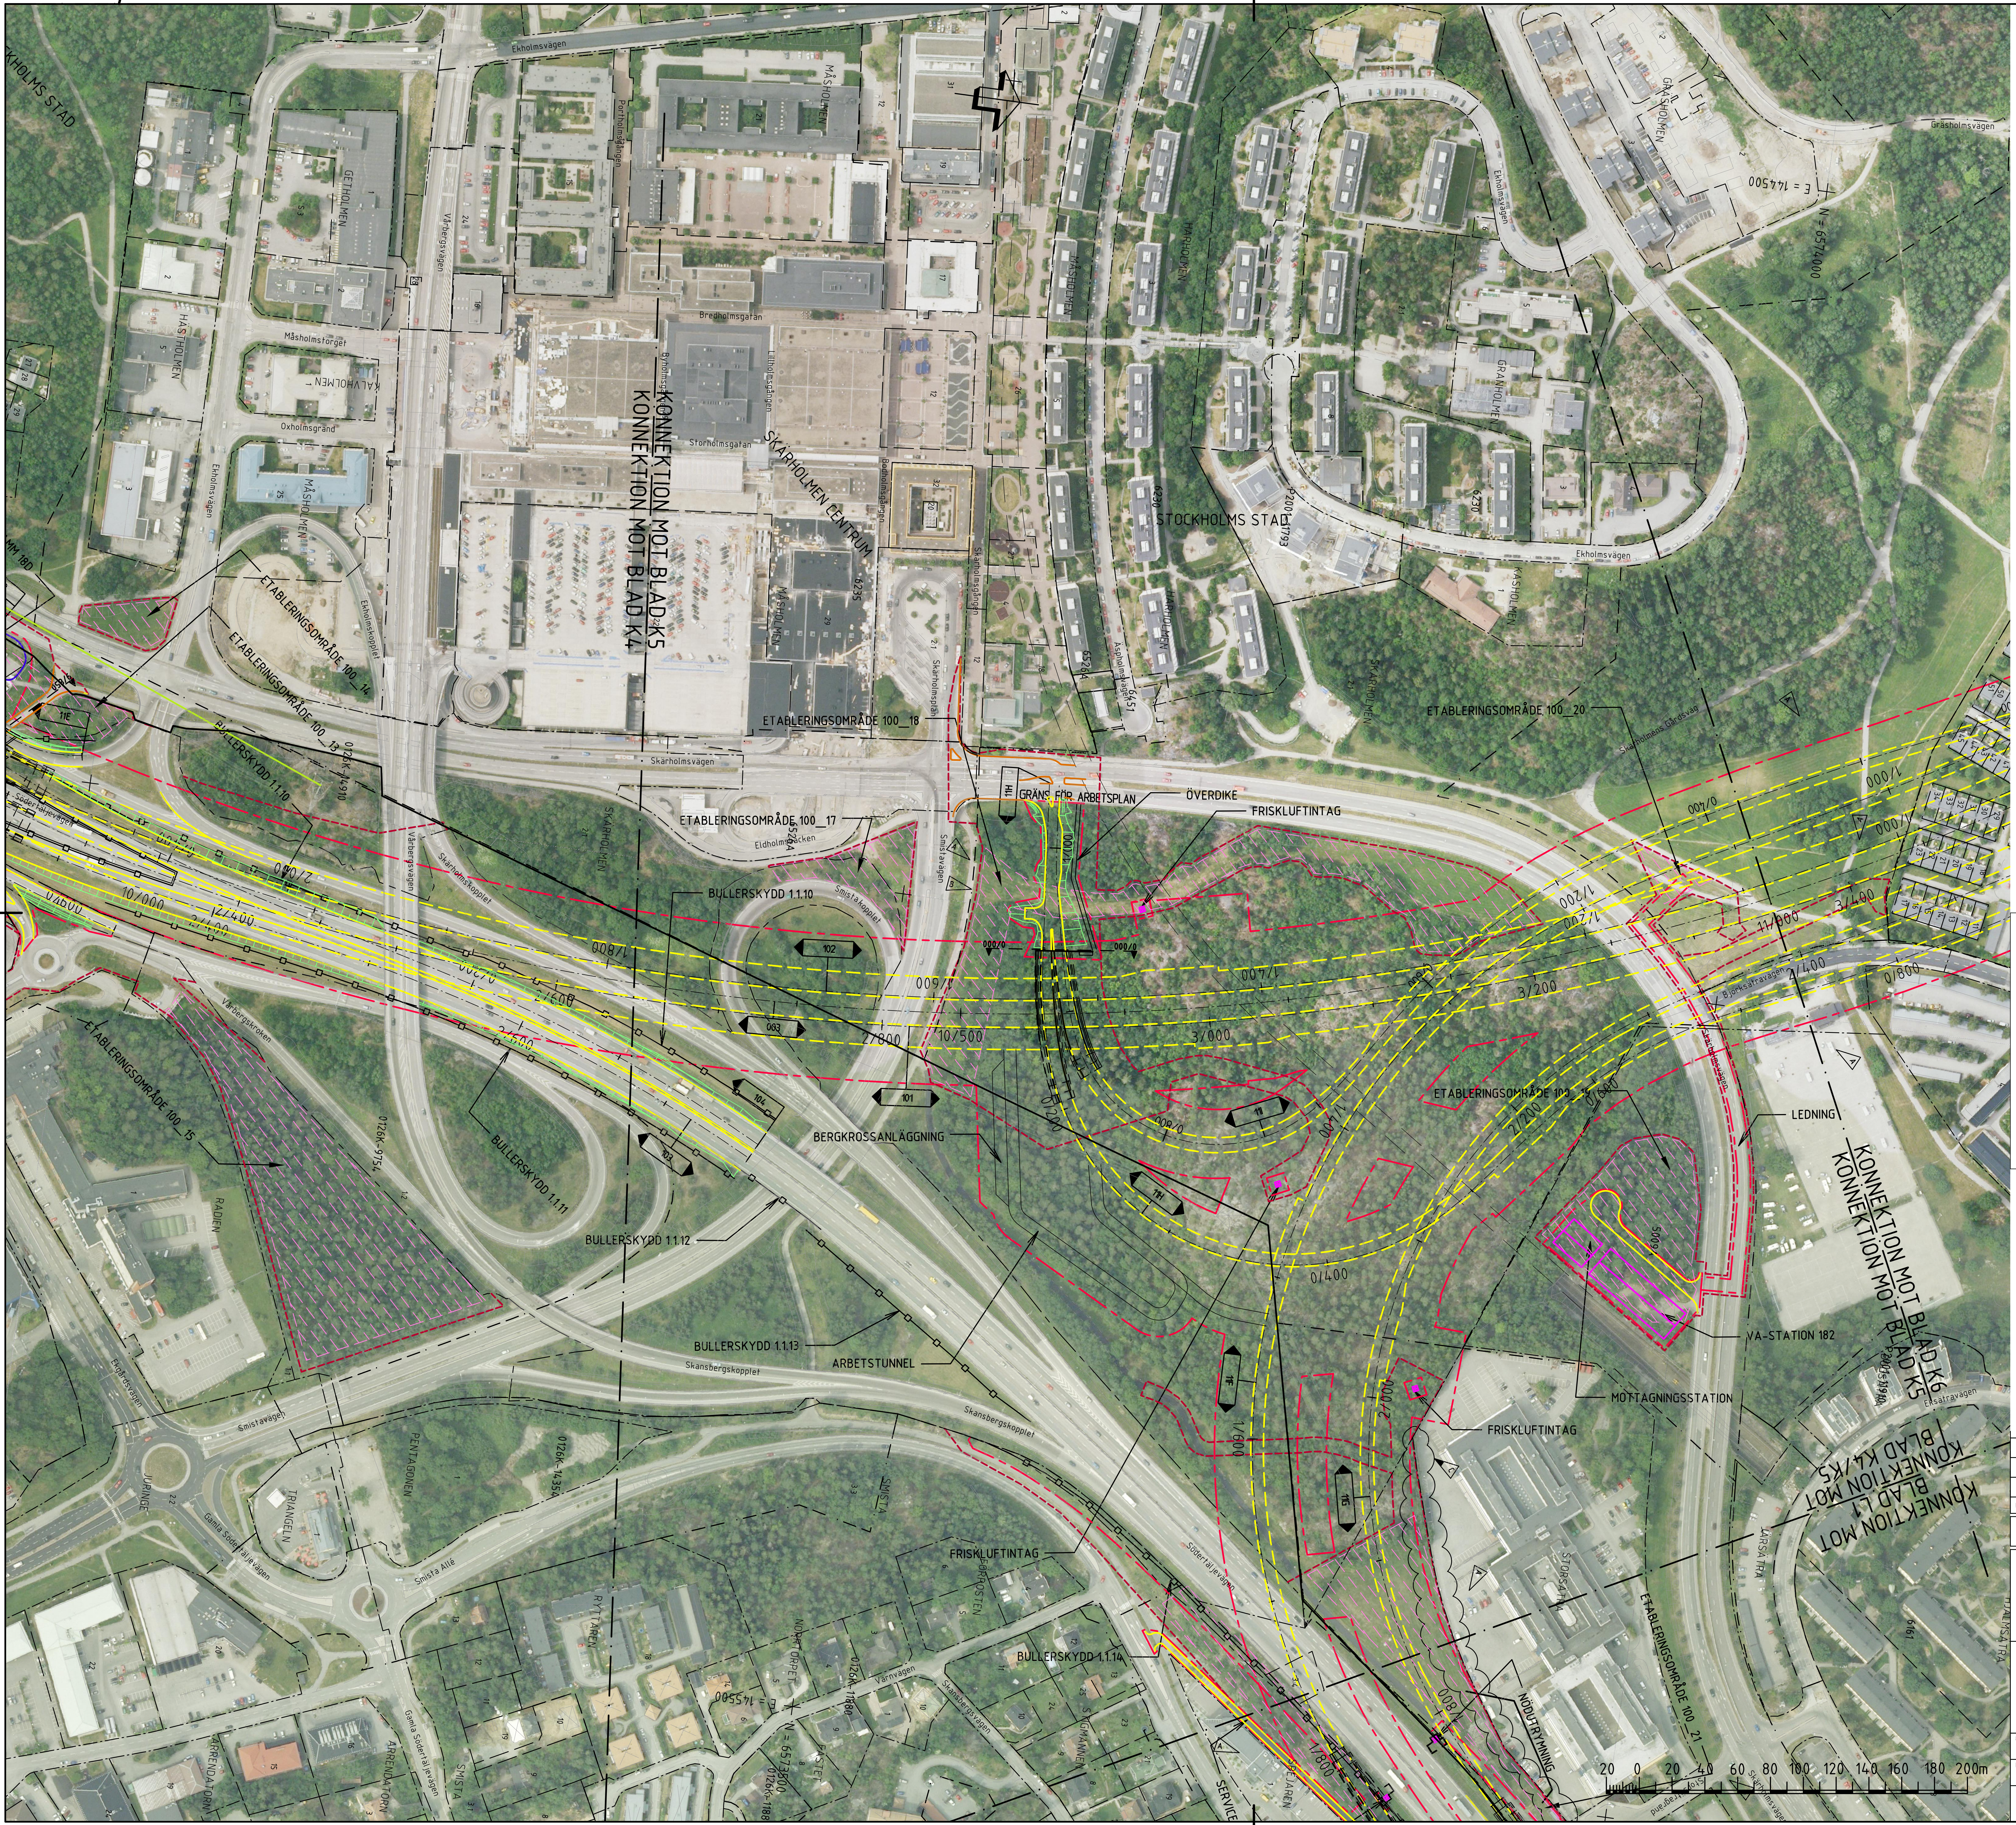

KONNEKTION MOT BLAD K5
KONNEKTION MOT BLAD K4
KONNEKTION MOT BLAD K6
KONNEKTION MOT BLAD K5
KONNEKTION MOT BLAD K4/K5
KONNEKTION MOT BLAD L1
STOCKHOLMS STAD
SKÄRHOLMEN CENTRUM
Ekholmsvägen
Vårbergsvägen
Skärholmsvägen
Måsholmstorget
Oxholmsgränd
Bredholmsgatan
Storholmsgatan
Eldholmsbacken
Smistavägen
Smistakopplet
Skärholmskopplet
Skansbergskopplet
Södertäljevägen
Björksätravägen
Gräsholmsvägen
Skärholmens Gårdsväg
Vårbergskroken
Ekgårdsvägen
Gamla Södertäljevägen
Smista Allé
Värnvägen
Skansbergsvägen
Eksätravägen
GETHOLMEN
HÄSTHOLMEN
KALVHOLMEN
MÅSHOLMEN
HARHOLMEN
GRANHOLMEN
GRÄSHOLMEN
KASHOLMEN
SKÄRHOLMEN
RADIEN
JURINGE
TRIANGELN
PENTAGONEN
RYTTAREN
NORRTORPET
FASTET
ARRENDATORN
SMISTA
STORSÄTRA
JÄRSÄTRA
HJALMSÄTRA
FÖRROSTEN
STIGMANNEN
SPEJAREN
ETABLERINGSOMRÅDE 100_13
ETABLERINGSOMRÅDE 100_14
ETABLERINGSOMRÅDE 100_15
ETABLERINGSOMRÅDE 100_17
ETABLERINGSOMRÅDE 100_18
ETABLERINGSOMRÅDE 100_19
ETABLERINGSOMRÅDE 100_20
ETABLERINGSOMRÅDE 100_21
BULLERSKYDD 1.1.10
BULLERSKYDD 1.1.11
BULLERSKYDD 1.1.12
BULLERSKYDD 1.1.13
BULLERSKYDD 1.1.14
GRÄNS FÖR ARBETSPLAN
ÖVERDIKE
FRISKLUFTINTAG
FRISKLUFTINTAG
FRISKLUFTINTAG
BERGKROSSANLÄGGNING
ARBETSTUNNEL
LEDNING
VA-STATION 182
MOTTAGNINGSSTATION
NÖDUTRYMNING
SERVICE
101
102
103
104
003
11E
11H
11I
11F
11G
10/000
10/500
0/400
0/800
1/000
1/200
1/400
1/600
1/800
2/000
2/200
2/400
2/600
2/800
3/000
3/200
3/400
11/000
E = 144500
N = 6574000
E = 145500
N = 6573500
P2001-11793
6230
6235
6451
6526
0126K-14910
0126K-9754
0126K-14354
0126K-11880
20 0 20 40 60 80 100 120 140 160 180 200m

FÖRKLARINGAR

— · —	VÄGOMRÅDESGRÄNS BEFINTLIG ALLMÄN VÄG, TOLKAD
— · —	VÄGOMRÅDESGRÄNS, NY VÄGANLÄGGNING/GRÄNS FÖR ARBETSPLAN
- - -	OMRÅDE SOM BERÖRS AV OMBYGGNAD
—	KOMMUNGRÄNS
—·—·—	TRAKTGRÄNS
— — —	FASTIGHETSGRÄNS
— — · —	GRÄNS FÖR DETALJPLAN,TOLKAD
P2007-38586, P2005-15144, 7577A	DETALJPLAN, NUMMER
▨	VÄGDEL SOM RIVS
—	VÄGKANT (YTVÄG)
- - -	VÄGKANT (TUNNEL)
—	VÄGKANT FÖR VÄG SOM EJ SKA FASTSTÄLLAS
—□—□—	BULLER- OCH/ELLER SKYDDSSKÄRM
▭	SLÄNTER
○	DAGVATTENDAMM
□ ■ ○	OVANJORDSANLÄGGNINGAR
▨	ETABLERINGSOMRÅDE

©Lantmäteriverket CA2006/9018
©Stockholms Stadsbyggnadskontor
©Huddinge kommun ©Ekerö kommun

PLANSYSTEM SWEREF 99 18 00
HÖJDSYSTEM RH00

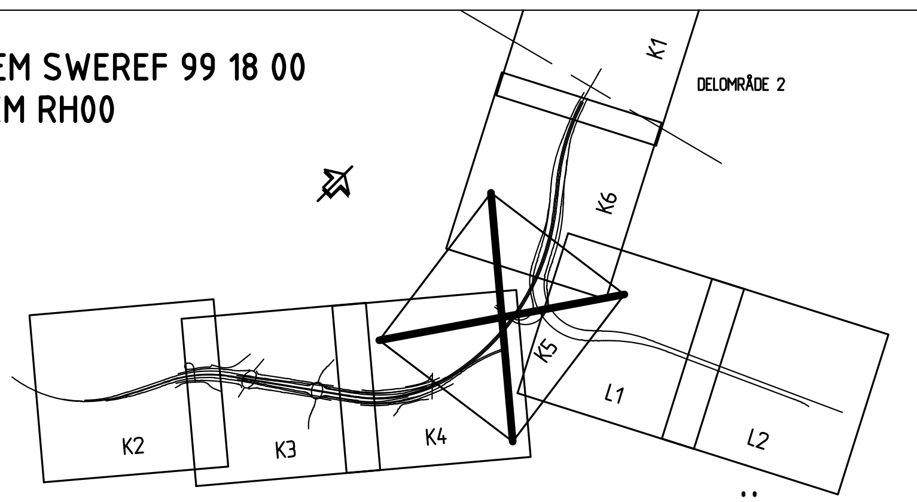

K1
DELOMRÅDE 2
K6
K5
K2
K3
K4
L1
L2

1 SKÄRHOLMEN

REV	ANT	ÄNDRINGEN AVSER	GODK.	DATUM	VV DATUM	VV DIARIENUMMER
C	1	ENLIGT REV-PM FS1:0U141001	AW	2012-05-14		
B	1	ENLIGT REV-PM FS1:0U141001	AW	2012-02-10		
A	6	ENLIGT REV-PM FS1:0U141001	AW	2011-12-01		

ARBETSPLAN

UTSTÄLLELSEHANDLING

TRAFIKVERKET

Konsortiet Förbifart Stockholm
SWECO WSP TYRÉNS

FÖRBIFART STOCKHOLM

1 SKÄRHOLMEN
100 GEMENSAMT

ILLUSTRATION
DELSTRÄCKA 1
KM 10/300 – 11/000

PLAN

UPPDRAGSANSVARIG A. WILLNER	UPPDRAGSNUMMER 2109002000			
KONSTR R.SUNDSTRÖM	GRANSK C. RUNESSON	KONSTRUKTIONSNR	FORMAT A1	SKALA 1:2000
STOCKHOLM H. EK	2011-05-05	OBJEKT NR 8448590	RITNINGSNR 1 00 T 90 K5	REV C

FIL: Z:\AP\T_VAGUTFORMNING\CAD\RITDEF\100T90K5.DWG PLOTTAD: 2012-05-15 AV ANVÄNDARE HNHA

VST48590AP (2192) 2012-06-14:5848