


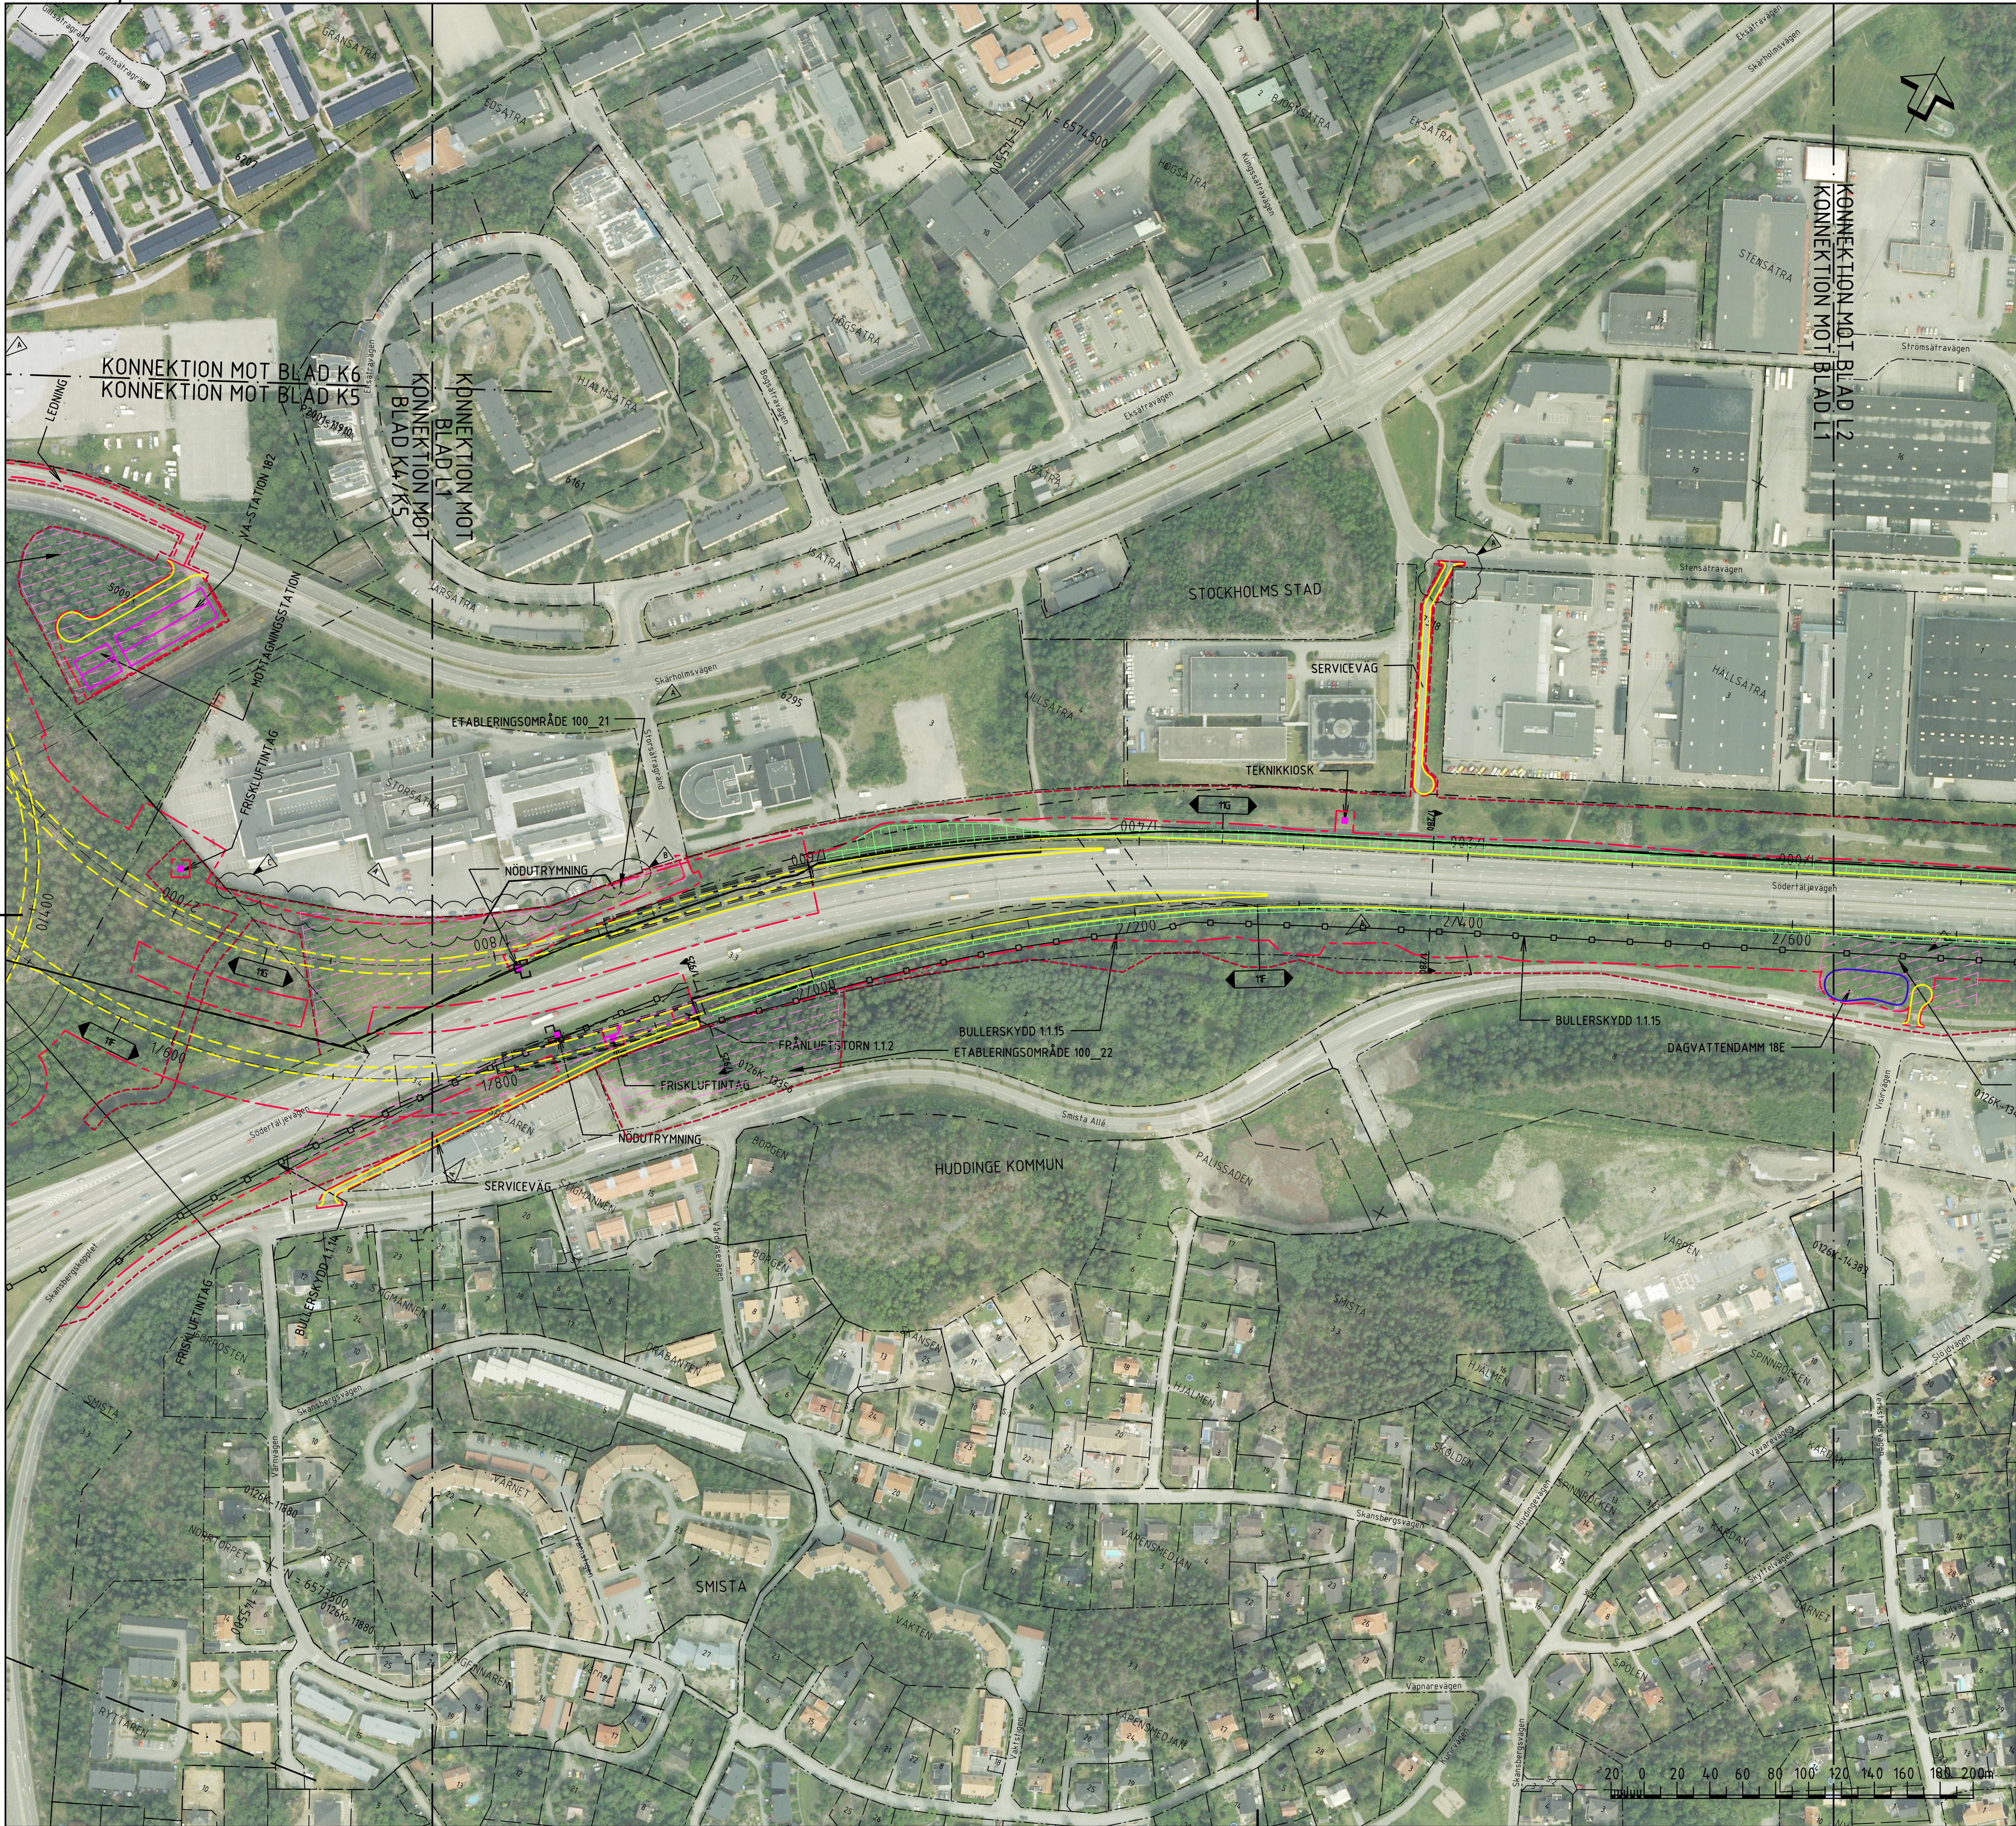


FÖRKLARINGAR

	VÄGOMRÅDESGRÄNS BEFINTLIG
	ALLMÄN VÄG, TOLKAD
	VÄGOMRÅDESGRÄNS, NY
	VÄGANLÄGGNING/GRÄNS FÖR ARBETSPLAN
	OMRÅDE SOM BERÖRS AV OMBYGGNAD
	KOMMUNGRÄNS
	TRAKTGRÄNS
	FASTIGHETSGRÄNS
	GRÄNS FÖR DETALJPLAN, TOLKAD
	DETALJPLAN, NUMMER
	P2007-38586, P2005-15144, 7577A
	VÄGDEL SOM RIVS
	VÄGKANT (YT VÄG)
	VÄGKANT (TUNNEL)
	VÄGKANT FÖR VÄG SOM EJ SKA FASTSTÄLLAS
	BULLER- OCH/ELLER SKYDDSSKÄRM
	SLÄNTER
	DAGVATTENDAMM
	OVANJORDSANLÄGGNINGAR
	ETABLERINGSOMRÅDE

© Lantmäteriverket CA2006/9018
© Stockholms Stadsbyggnadskontor
© Huddinge kommun © Ekerö kommun

PLANSYSTEM SWEREF 99 18 00
HÖJDSYSTEM RH00

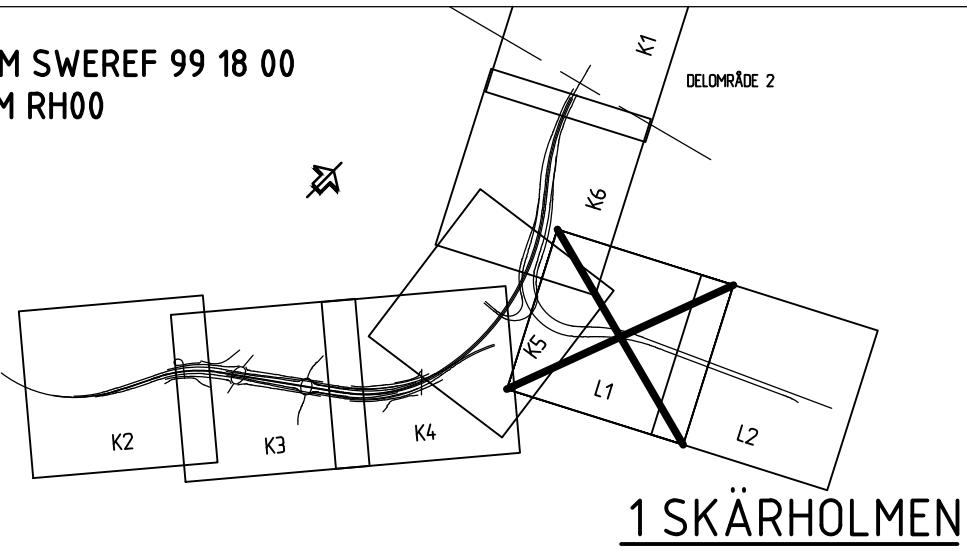

B	1	ENLIGT REV-PM FS10U14.1001	AW	2012-05-14		
A	6	ENLIGT REV-PM FS10U14.1001	AW	2011-12-01		
REV	ANT	ÄNDRINGEN AVSER	GDOK	DATUM	VV DATUM	VV DIARIENUMMER
ARBETSPLAN			UTSTÄLLELSEHANDLING			
			FÖRBIFART STOCKHOLM			
Konsortiet Förbifart Stockholm SWECO WSP TYRÉNS			1 SKÄRHOLMEN 100 GEMENSAMT			
UPPDRAGSANSVARIG A. WILLNER			ILLUSTRATION DELSTRÄCKA 1 RAMP 11G, KM 0/980 - 1/840			
UPPDRAGSNUMMER 2109002000			PLAN			
KONSTR R. SUNDSTRÖM			KONSTRUKTIONSNR 8448590			
STOCKHOLM H. EK			RITINGSNR 100 T 90 L1			
2011-05-05			FORMAT A1			
			SKALA 1:2000			
			OBJEKT NR 8448590			
			REV B			