



Denna ritning är Trafikverkets egendom. Allt obehörigt  
 begärande av ritningen beivras enligt lag.  
 TRAFIKVERKET

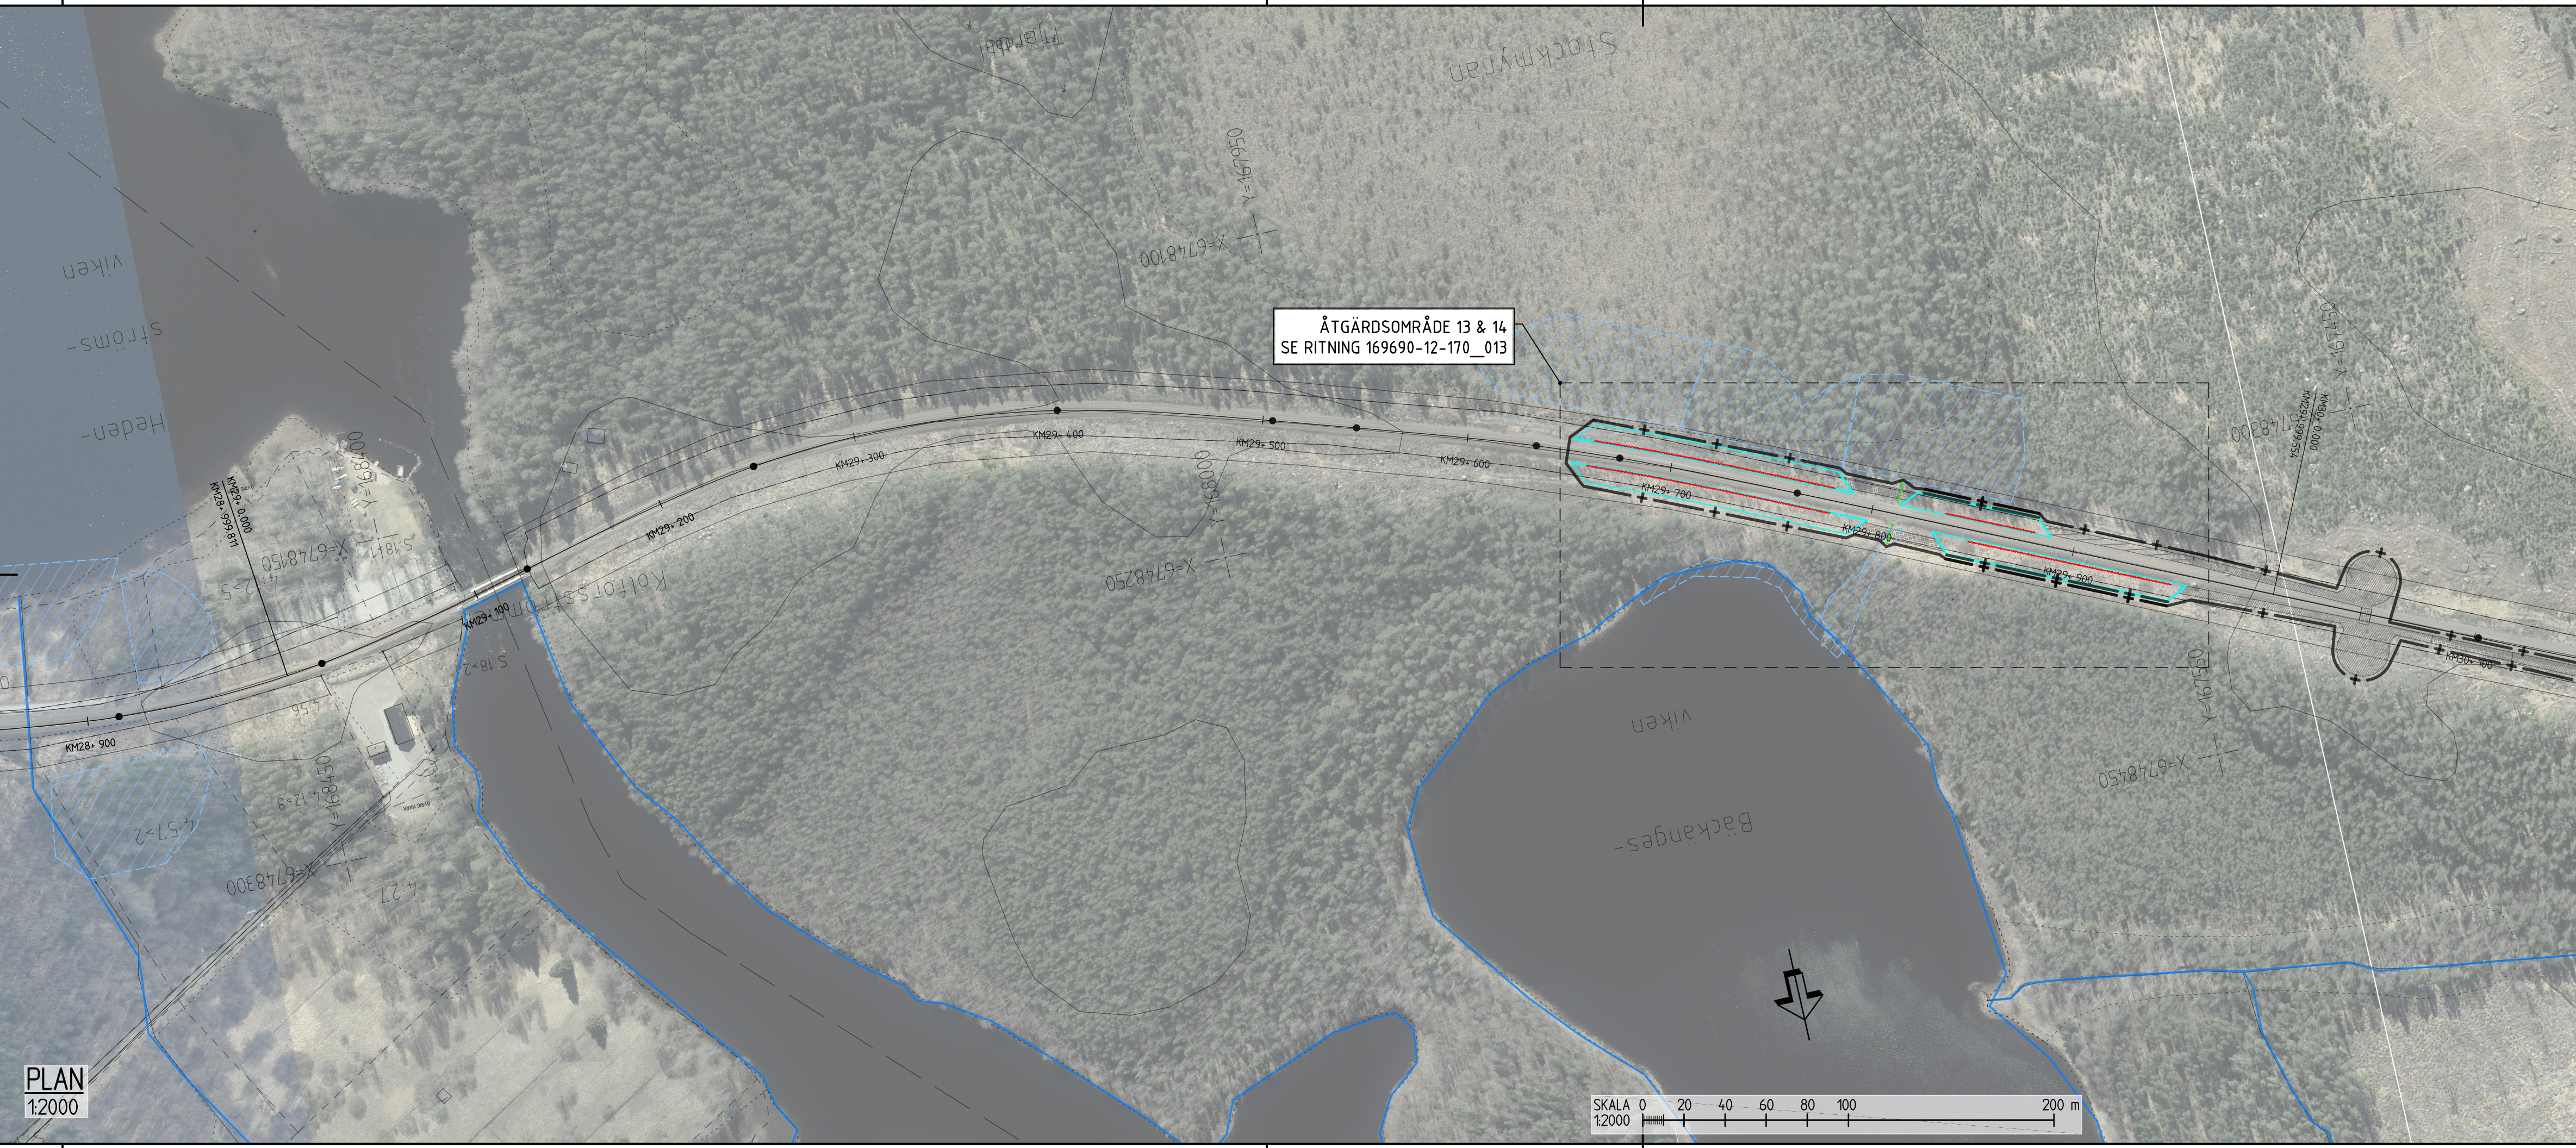

**PLAN**  
 1:2000

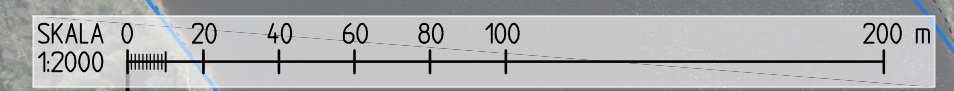

**ANMÄRKNINGAR**  
 KOORDINATSYSTEM  
 PLAN : SWEREF 99 16 30  
 HÖJD : RH 2000



**HÄNVISNINGAR**  
 Teckenförklaringar/anvisningar för  
 tillfälliga byggvägar, Se ritning 169690-31-160-xxx

**FÖRKLARINGAR Åtgärder**

- Sidourgrävning
- Siltgardin
- Stödfyllning
- Sättnings-skiljande Spont
- Tryckbank
- Överhöjning Torv
- + — Arbetsområde

**FÖRKLARINGAR Naturvärden, m.m**

- Fornlämning
- Kulturintressen
- Natura 2000 & Naturreservat
- Naturvärdesobjekt
- Naturvärden skogsstyrelsen
- Nyckelbiotop skogsstyrelsen
- Vattendrag/strandlinje osäkert läge

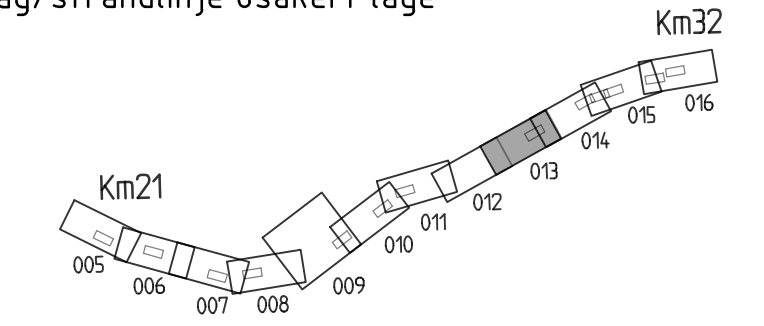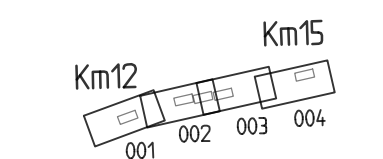

**ORIENTERINGSFIGUR**

LEVERANTOR <b>SWECO</b> Tel 08-695 60 00 www.sweco.se	AVDELNING <b>Transport</b> UPPDRAGSNUMMER <b>30067104</b>	LEVERANS/ÄNDRINGS-PM - KONSTRUKTIONSNUMMER -	TEKNIKOMRÅDE <b>Banunderbyggnad</b> GRANSKNINGSSTATUS / SYFTE <b>Godkänd</b>
SKAPAD AV <b>SWECO/SEBAGG</b> GRANSKAD AV <b>SWECO/SESHAK</b> GODKÄND AV <b>SWECO/SETTAA</b>	DATUM <b>2024-11-08</b>	SKALA <b>1:2000</b>	FORMAT <b>A3FF</b>
TRAFIKVERKET		<b>GÄVLE - OCKELBO</b> STAX 25	
Geotekniska åtgärder Plan		HANDLINGSTYP <b>Bygghandling</b> ANLÄGGNINGSTYP <b>Geoteknik</b>	
RITNINGSNUMMER PROJEKT <b>169690-12-110</b>		KILOMETER-METER <b>29 +000 - 30 +000</b>	BANDEL <b>243</b>
GODKÄND AV <b>SWECO/SETTAA</b>	DATUM <b>2024-11-08</b>	SKALA <b>1:2000</b>	RITNINGSNUMMER FÖRVALTNING <b>A3FF</b>
BLAD <b>013</b>	NÄSTA BLAD <b>014</b>	ÄNDR. -	-