


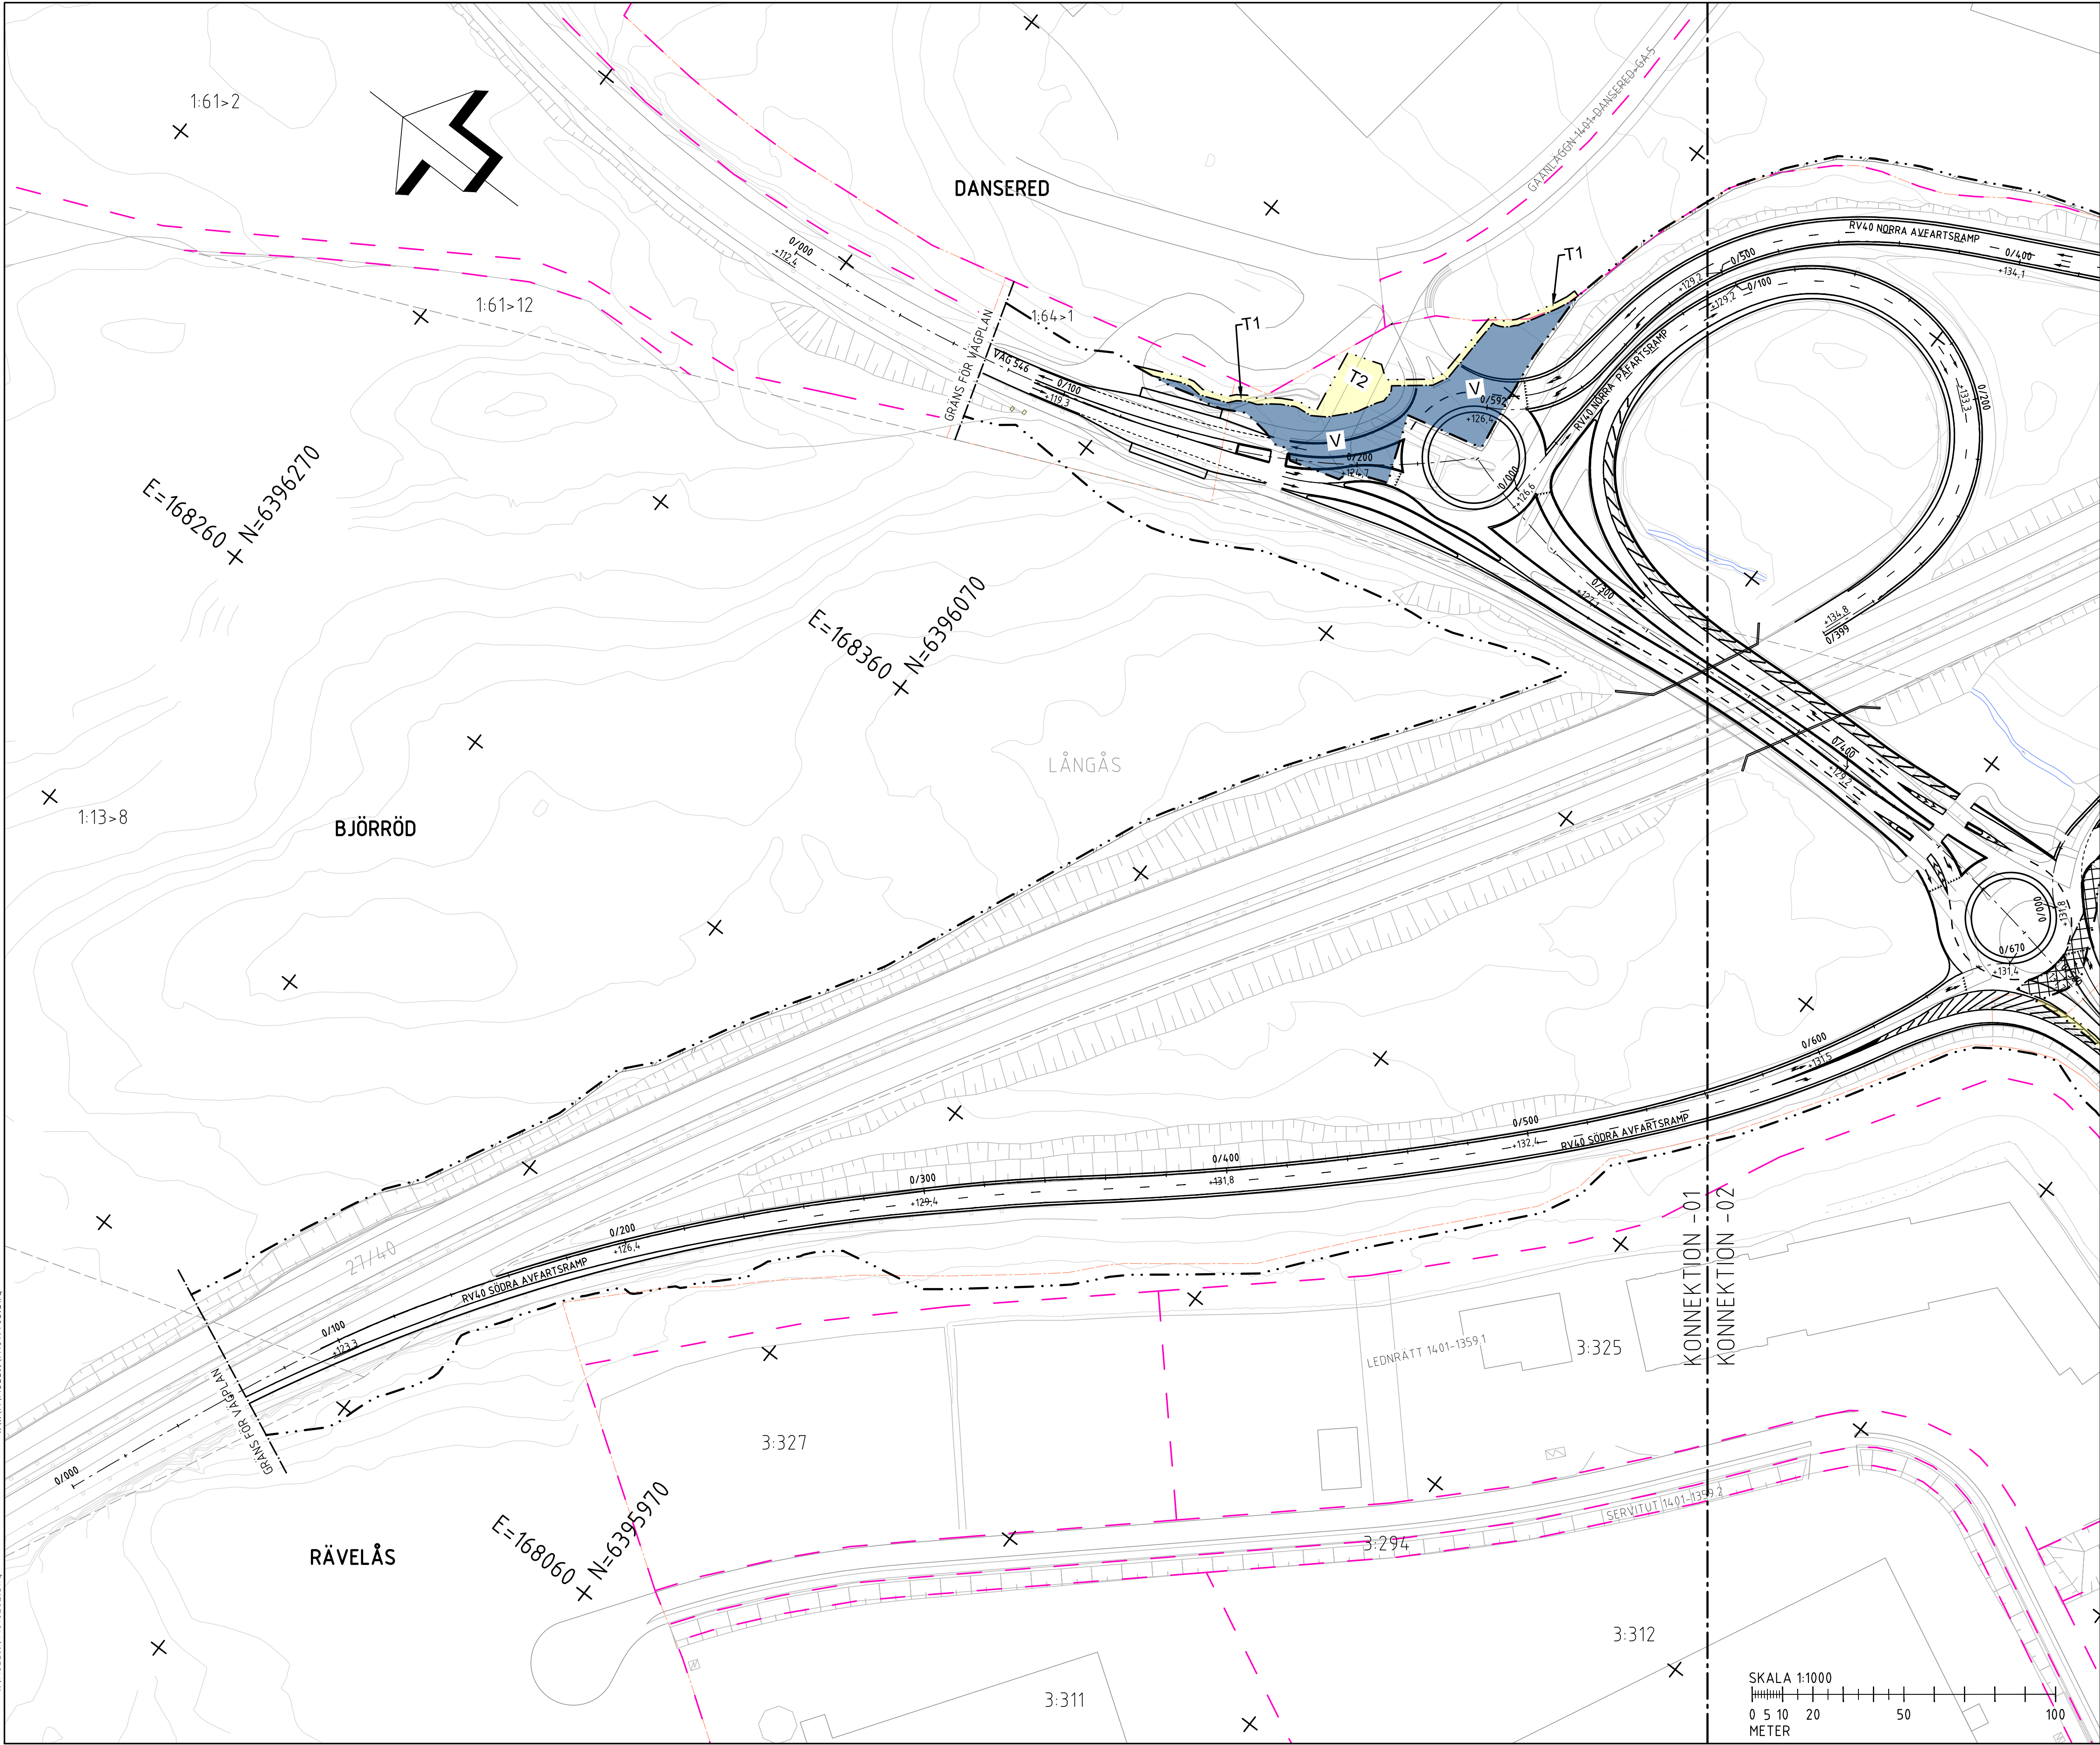

..Model\T1014101.dwg

..Model\T1019301.dwg
..Model\T1010201.dwg
..Model\T1019701.dwg
..Model\T1010204.dwg
..Model\T1019703.dwg

XREF: ..Model\T1019301.dwg
..Model\T1010201.dwg
..Model\T1019701.dwg
..Model\T1010204.dwg
..Model\T1019703.dwg



TECKENFÖRKLARING

MARKANSPRÅK

V

T1

T2

T3

NYTT VÄGOMRÅDE

TILLFÄLLIG NYTTJÄNDERÄTT FÖR PRODUKTION GÄLLER UNDER BYGGTIDEN. DOCK LÄNGST TILL OCH MED 3 MÅNADER EFTER GODKÄND SLUTBESIKTNING

TILLFÄLLIG NYTTJÄNDERÄTT FÖR ETABLERING GÄLLER UNDER BYGGTIDEN. DOCK LÄNGST TILL OCH MED 3 MÅNADER EFTER GODKÄND SLUTBESIKTNING

TILLFÄLLIG NYTTJÄNDERÄTT FÖR TEKNISK ANLÄGGNING I FORM AV FIXPUNKT GÄLLER UNDER BYGGTIDEN. DOCK LÄNGST TILL OCH MED 3 MÅNADER EFTER GODKÄND SLUTBESIKTNING

INDRAGNING AV VÄG ELLER VÄGOMRÅDE FRÅN ALLMANT UNDERHÅLL

GRÄNS FÖR VÄGOMRÅDE

GRÄNS MELLAN OLIKA TYPER AV MARKANSPRÅK

NY ASFALTSKANT

ÖVRIGA BETECKNINGAR PÅ PLANKARTA

BEFINTLIG VÄG

FASTIGHETSGRÄNS

TRAKTGRÄNS

BEF. VILTSTÄNGSEL

1:64
Y/YYYY
+XX.X
+XX.X

FASTIGHETSBETECKNING

LÄNGDMÄTNING/NIVÅ PÅ VÄG

BEFINTLIG HÖJDMÄTNING

VERKSAMHETER SOM UNDANTAS FRÅN FÖRBUD ENLIGT MILJÖBALKEN

SKYLDIGHETEN ATT GÖRA ANMÄLAN FÖR SAMRÅD ENLIGT 12:6 MB GÄLLER INTE FÖR DE VERKSAMHETER OCH ÅTGÄRDER SOM BEHÖVS FÖR ATT BYGGA VÄGEN OCH SOM FASTSTÄLLS OCH INGÅR I VÄGOMRÅDE FÖR ALLMÄN VÄG ELLER OMRÅDE FÖR TILLFÄLLIG NYTTJÄNDERÄTT.

KOORDINATSYSTEM

PLANSYSTEM: SWREF 99 12 00

HÖJDSYSTEM: RH 2000

ORIENTERINGSFIGUR

01 02

TYP AV PLAN

VÄGPLAN

GRANSKNINGSSTATUS / SYFTE

GODKÄND

HANDLINGSTYP

SAMRÅDSHANDLING

DATUM

2025-05-30

OBJEKT

FLYGPLATSMOTET LANDVETTER

DELOMRÅDE / BANDDEL

FLYGPLATSMOTET

ANLÄGGNINGSDIAGRAM

FLYGPLATSMOTET

OBJEKTNUMMER

180165

KONSTRUKTIONSNUMMER

BESTÄLLARE

TRAFIKVERKET

LEVERANTÖR

PUREINFRA

SKAPAD AV

P JANGID

UPPDRAGSNUMMER

10164

GODKÄND AV

C VON FREYMAN

AVDELNING

CIVIL

RITNINGSTYP

PLANRITNING

TEKNIKOMRÅDE / INNEHÅLL

T VÄGUTFORMNING OCH TRAFIK

BESKRIVNING

PLANKARTA NORRA CIRCULATIONPLATSEN

SKALA

1:1000

FORMAT

A1

FÖRVALTNINGSNUMMER

RITNINGSNUMMER

101T0201

BLAD

1

NÄSTA BLAD

2

BET

SKALA 1:1000

0 5 10 20 50 100


METER



..Model\T1014101.dwg

..\\C:\Model\LC009501.dwg
..\\C:\Model\T1010201.dwg
..\\C:\Model\T1019701.dwg
..\\C:\Model\T1010204.dwg
..\\C:\Model\T1019703.dwg

XREF: ..\\C:\Model\LC009501.dwg
..\\C:\Model\LC009502.dwg
..\\C:\Model\LC009504.dwg
..\\C:\Model\LC009503.dwg
..\\C:\Model\T1010202.dwg

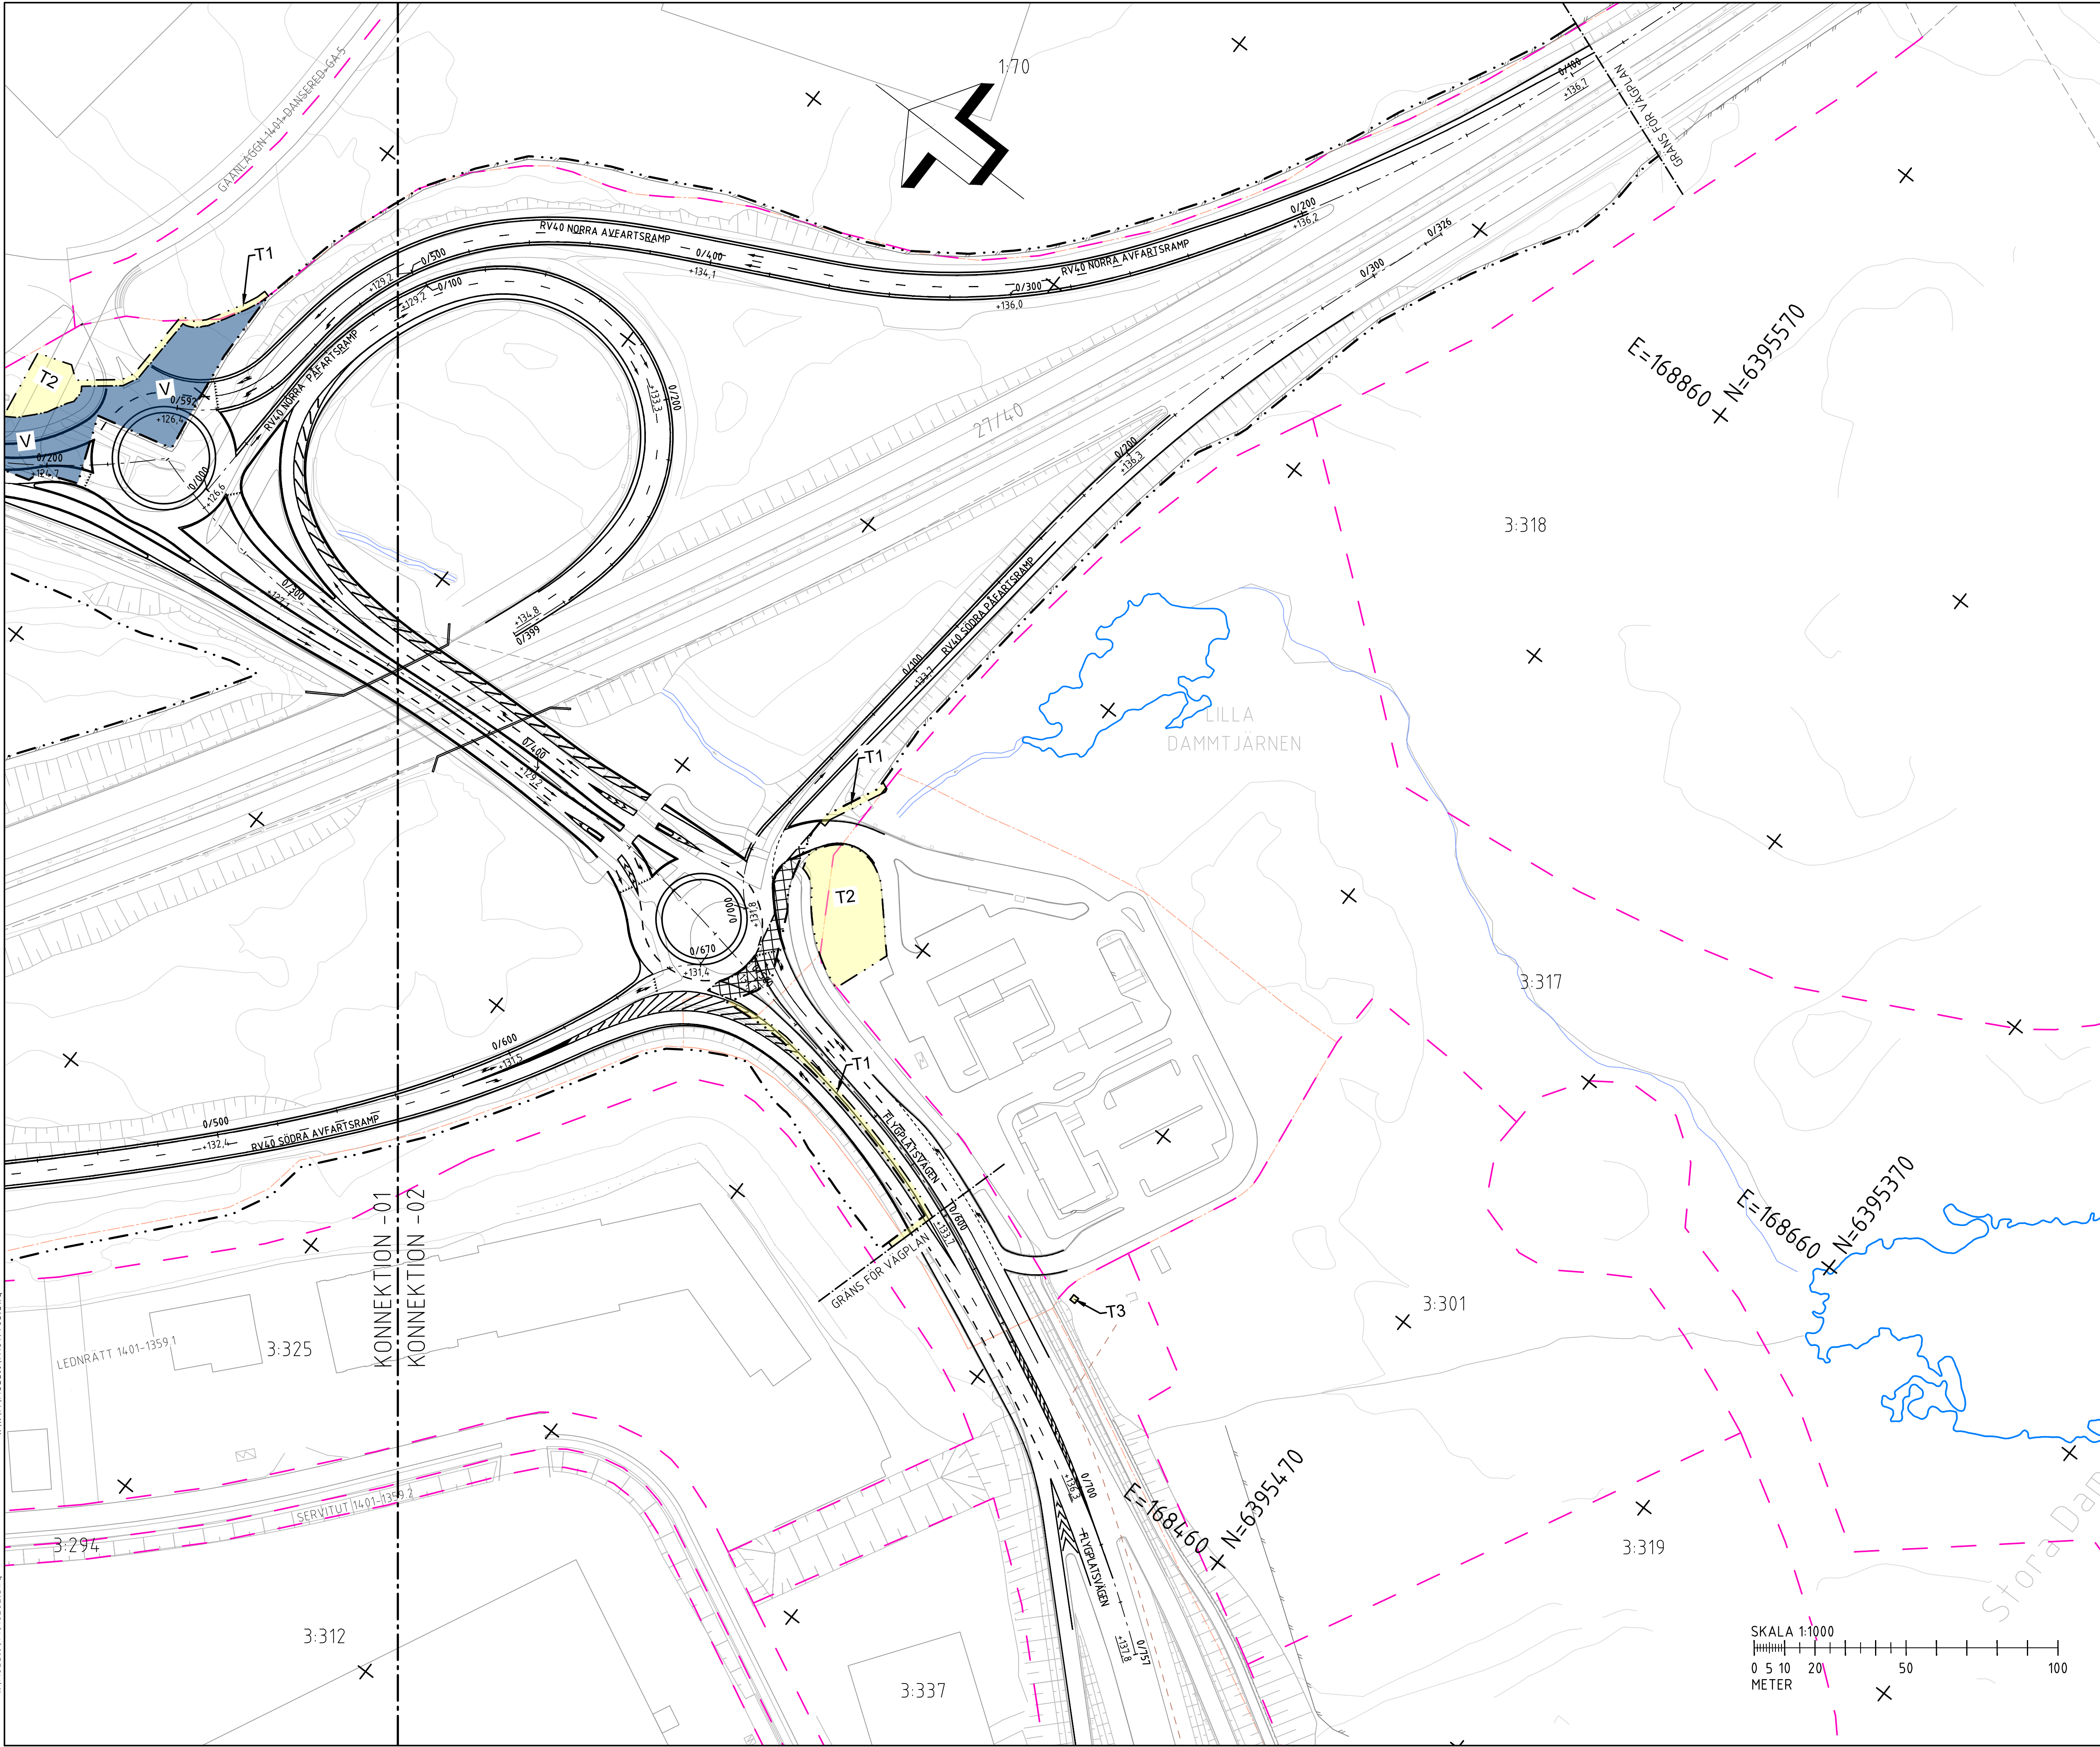

TECKENFÖRKLARING

MARKANSPRÅK

V

T1

T2

T3

NYTT VÄGOMRÅDE

TILLFÄLLIG NYTTJANDERÄTT FÖR PRODUKTION GÄLLER UNDER BYGGTIDEN. DOCK LÄNGST TILL OCH MED 3 MÅNADER EFTER GODKÄND SLUTBESIKTNING

TILLFÄLLIG NYTTJANDERÄTT FÖR ETABLERING GÄLLER UNDER BYGGTIDEN. DOCK LÄNGST TILL OCH MED 3 MÅNADER EFTER GODKÄND SLUTBESIKTNING

TILLFÄLLIG NYTTJANDERÄTT FÖR TEKNISK ANLÄGGNING I FORM AV FIXPUNKT GÄLLER UNDER BYGGTIDEN. DOCK LÄNGST TILL OCH MED 3 MÅNADER EFTER GODKÄND SLUTBESIKTNING

GRÄNS FÖR VÄGOMRÅDE

GRÄNS MELLAN OLIKA TYPER AV MARKANSPRÅK

NY ASFALTSKANT

ÖVRIGA BETECKNINGAR PÅ PLANKARTA

BEFINTLIG VÄG

FASTIGHETSGRÄNS

TRAKTGRÄNS

BEF. VILTSTÄNGSEL

FASTIGHETSBETECKNING

LÄNGDMÄTNING/NIVÅ PÅ VÄG

BEFINTLIG HÖJDMÄTNING

VERKSAMHETER SOM UNDANTAS FRÅN FÖRBUD ENLIGT MILJÖBALKEN

SKYLDIGHETEN ATT GÖRA ANMÄLAN FÖR SAMRÅD ENLIGT 12:6 MB GÄLLER INTE FÖR DE VERKSAMHETER OCH ÅTGÄRDER SOM BEHÖVS FÖR ATT BYGGA VÄGEN OCH SOM FASTSTÄLLS OCH INGÅR I VÄGOMRÅDE FÖR ALLMÄN VÄG ELLER OMRÅDE FÖR TILLFÄLLIG NYTTJANDERÄTT.

KOORDINATSYSTEM

PLANSYSTEM: SWEREF 99 12 00

HÖJDSYSTEM: RH 2000

ORIENTERINGSFIGUR

TYP AV PLAN

VÄGPLAN

GRANSKNINGSSTATUS / SYFTE

GODKÄND

HANDLINGSTYP

SAMRÅDSHANDLING

DATUM

2025-05-30

LEVERANS / ÄNDRINGS-PM

OBJEKT

FLYGLATSMOTET

DELOMRÅDE / BANDDEL

FLYGLATSMOTET

ANLÄGGNINGSGRÄNS

FLYGLATSMOTET

OBJEKTNUMMER

180165

KONSTRUKTIONSNUMMER

BESTÄLLARE

TRAFIKVERKET

LEVERANTÖR

PUREINFRA

SKAPAD AV

P JANGID

UPPRORGSNUMMER

10164

GODKÄND AV

C VON FREYMAN

ÄNDRING

CIVIL

RITNINGSTYP

PLANRITNING

TEKNIKOMRÅDE / INNEHÅLL

T VÄGUTFORMNING OCH TRAFIK

BESKRIVNING

PLANKARTA

SÖDRA CIRKULATIONSPLATSEN

SKALA

1:1000

FORMAT

A1

FÖRVALTNINGSNUMMER

RITNINGSNUMMER

101T0202

BLAD

2

NÄSTA BLAD

BET

SKALA 1:1000

0 5 10 20 50 100

METER

Stora Dam

S:\1022_10101019_Flygplatsmotet Landvetter\02_CAD\01_VP\1\RI\Der\101T0202.dwg Oct 23, 2025 - 2:08pm