



ELEVATION A-A
1:200

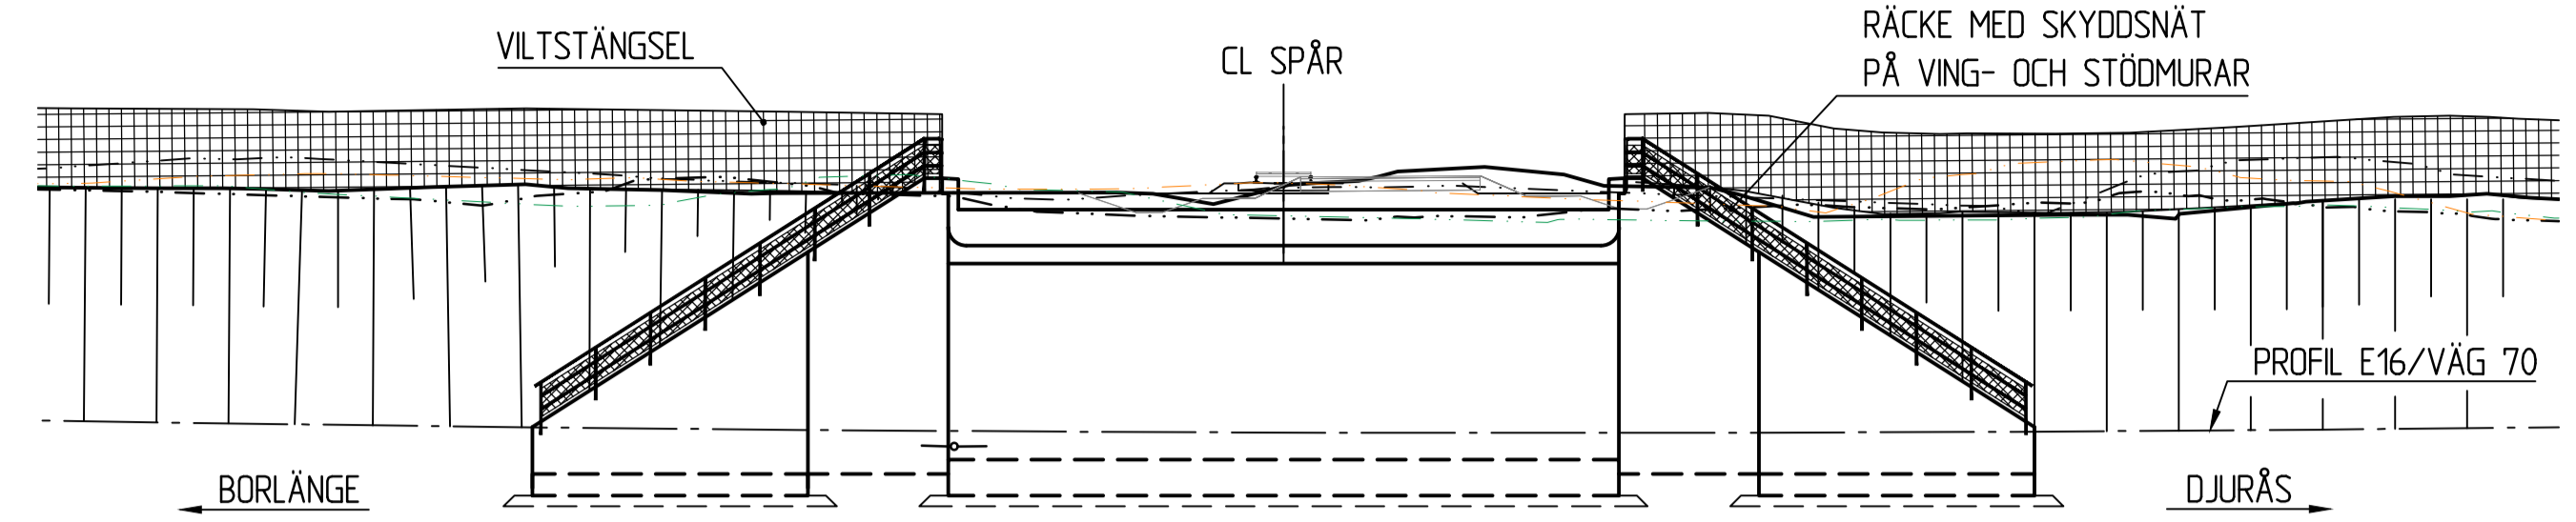

SEKTION B-B
1:200

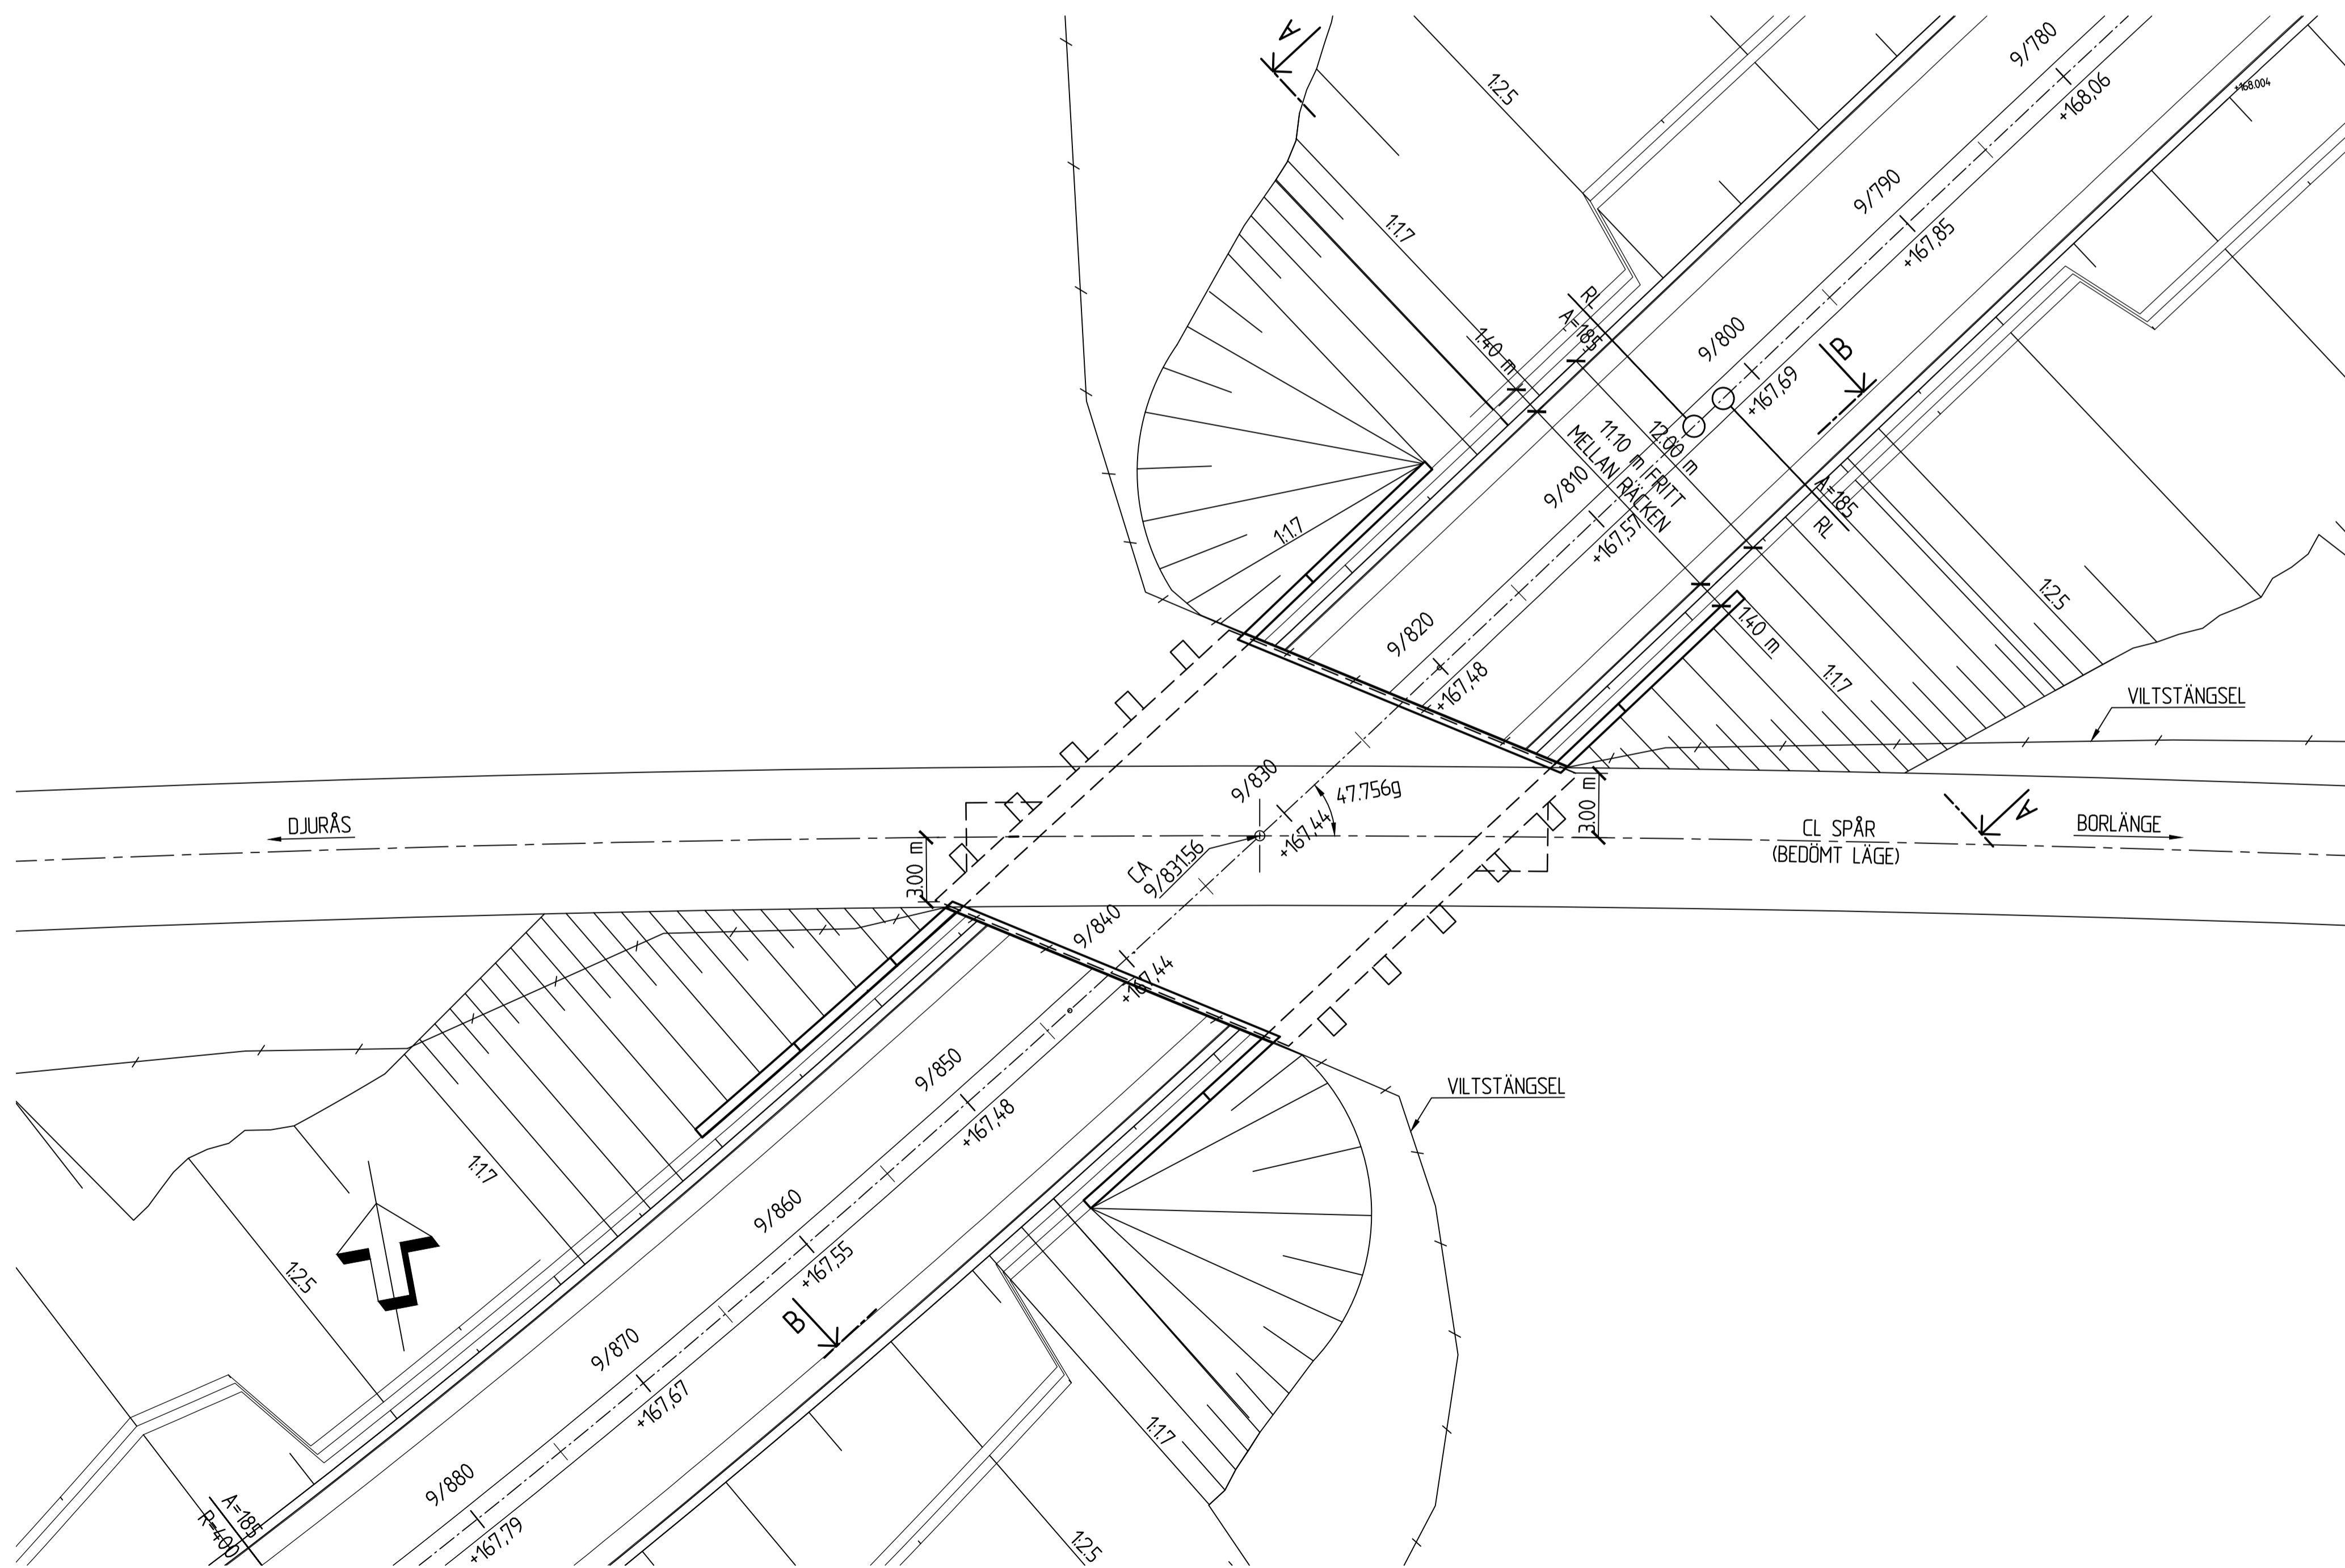

PLAN
1:200

FIX- OCH MÄTDATA:
PLANSYSTEM: SWEREF 99 15 45
HÖJDSYSTEM: RH 2000
FIXPUNKT: ENLIGT SENARE BESKED

MARKFÖRHÅLLANDEN OCH GEOTEKNISKA
FÖRUTSÄTTNINGAR, SE PROJEKTERINGS-PM
GEOTEKNIK, HANDLING 2G140002

TYP AV PLAN		VÄGPLAN	
GRANSKNINGSSTATUS / SYFTE			
HANDLINGSTYP		SAMRÅDSHANDLING	
DATUM	2020-09-21	LEVERANS / ÄNDRINGS-PM	
OBJEKT	E16/VÄG70 BORLÄNGE-DJURÅS		
DELOMRÅDE / BANDEL	2 - ETAPP 2 NORR AMSBERG-SIFFERBO		
ANLÄGGNINGSDDEL	SIFFERBOHEDEN, BRO ÖVER VÄG		
OBJEKTNUMMER / KM	83859571	KONSTRUKTIONSNUMMER	100-16141-1
BESTÄLLARE	TRAFIKVERKET	LEVERANTÖR	SWECO
SKAPAD AV	M CAVERÖ	UPPRAGSNUMMER	12704143
GODKÄND AV	B GORDONSSON	AVDELNING	CIVIL
RITNINGSTYP	BROSKISS		
TEKNIKOMRÅDE / INNEHÅLL	BRO		
BESKRIVNING	BRO ÖVER VÄG VID SIFFERBOHED, KM 78+240 BORLÄNGE KOMMUN DALARNAS LÄN		
SKALA	1:200, 1:100	FORMAT	A1
RITNINGSNUMMER	2 46 K 20 11	FÖRVALTNINGSNUMMER	
BLAD	NÄSTA BLAD	BET	

