


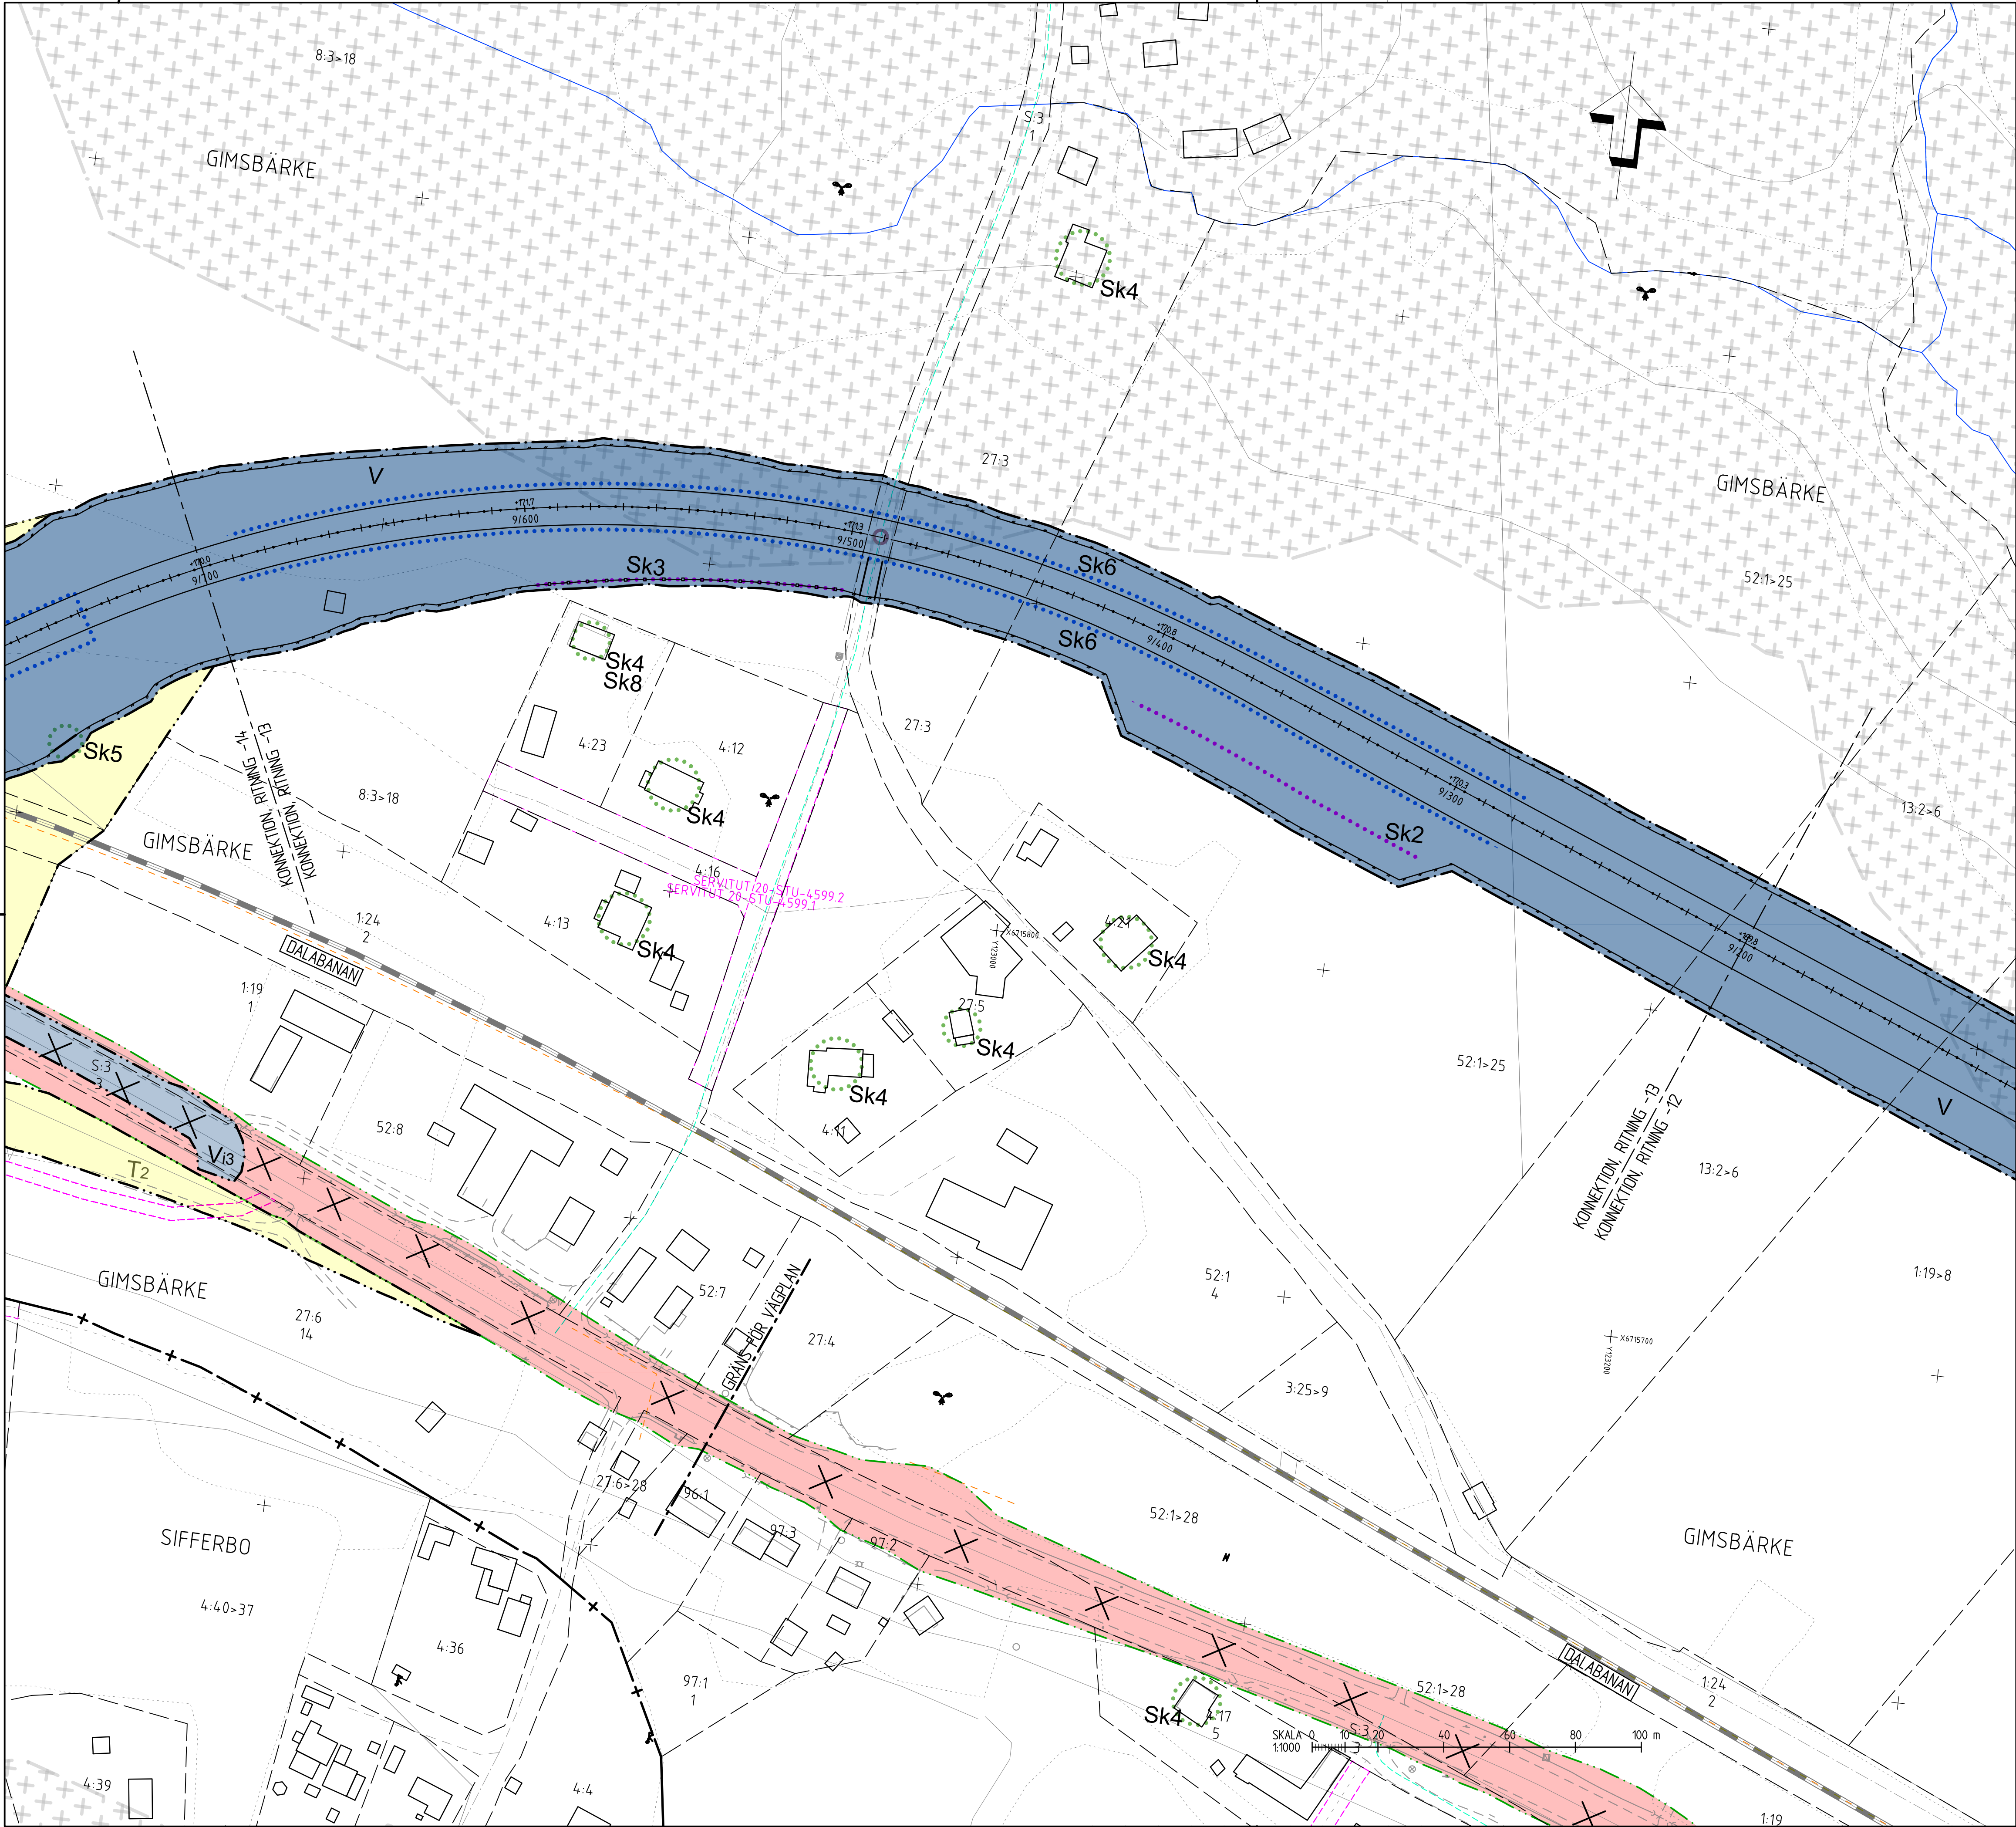

TECKENFÖRKLARING PLANKARTA

MARKANSPRÅK

- PRELIMINÄR GRÄNS FÖR NYTT VÄGOMRÅDE
- PRELIMINÄR AVGRÄNSNING MELLAN OLKA TYPER AV MARKANSPRÅK
- TOLKAT BEFINTLIGT VÄGOMRÅDE

V NYTT VÄGOMRÅDE MED VÄGRÄTT

Vi1, Vi2, Vi3 NYTT VÄGOMRÅDE MED INSKRÄNKT VÄGRÄTT - Vi1: BRO/TRUMMA, UTLOPPSDIKEN
Vi2: DAGVATTENLEDNING
Vi3: DRIFTVÄG

T1, T2, T3 TILFÄLLIG NYTTJANDERÄTT, FRÅN BYGGSTART TILL 2 MÅNADER EFTER GODKÄND SLUTBESKUTNING -
T1: FÖR ATT ÅTGÄRDA/ANLÄGGA BRO/TRUMMA/DIKE/VILTUTHOPP/VILTSTÄNGSEL
T2: FÖR TILFÄLLIG VÄG/OMLEDNING AV TRAFIK
T3: ETABLERING OCH UPPLAG

MARK SOM ÅTERGÅR

SKYDDSÅTGÄRDER OCH FÖRSIKTIGHETSMÅTT

- MARKERING ELLER AVGRÄNSNING AV SKYDDSÅTGÄRD/FÖRSIKTIGHETSMÅTT
- BULLERSKYDDSÅTGÄRD
- GRUNDTVATTENSKYDD ELLER YTVATTENSKYDD

Sk1 - BULLERSKYDD, SKÄRM 2,5M HÖG (ÖVER VÄGMITT E16)
Sk2 - BULLERSKYDD, VALL 2,5M HÖG (ÖVER VÄGMITT E16)
Sk3 - BULLERSKYDD, SKÄRM 3M HÖG (ÖVER VÄGMITT E16)
Sk4 - AVSER ERBJUDANDE OM BULLERSKYDDSÅTGÄRD UTANFÖR VÄGOMRÅDET I FORM AV FASAD/FÖNSTERÅTGÄRD OCH/ELLER LOKALT SKYDD VID UTEPLATS
Sk5 - AVSER VILTUTHOPP
Sk6 - VATTENSKYDDSÅTGÄRD
Sk7 - FAUNAPASSAGE
Sk8 - FASTIGHET SOM BEHÖVER SKYDDSÅTGÄRD FÖR FARLIGT GODS

VERKSAMHETER/ÅTGÄRDER SOM UNDTAS FRÅN FÖRBUD ENLIGT MILJÖBALKEN

- FÖRBUDEN I 7:15 MB GÄLLER INTE BYGGANDE AV ALLMÄN VÄG
- UNDANTAG FRÅN 12:6 SAMRÄD SKA GÄLLA INOM PLANOMRÅDET
- FÖRBUDEN SOM AVSER VERKSAMHET ELLER ÅTGÄRD INOM GENERellt BIOTOPSKYDDOMRÅDE (7:11 ST MB) GÄLLER INTE BYGGANDE AV ALLMÄN VÄG

SÄRSKILDA BESLUT SOM TAS I SAMBAND MED FASTSTÄLLELSE

XX XX XX INDRAGNING AV VÄG FRÅN ALLMÄNT UNDERHÅLL

ÖVRIGA BETECKNINGAR PÅ PLANKARTAN

- NY VÄG, VÄGBANEKANTER MED LÄNGDMÄTNING OCH HÖJDSÄTTNING
- TRAKTGRÄNS
- FASTIGHETSGRÄNS
- FASTIGHETSBETECKNING
- NYTT MITTRÄCKE
- NYTT VILTSTÄNGSEL
- NY BULLERSKÄRM
- AVSER BELYSNING VÄGANLÄGGNING
- ÖPPNING I MITTRÄCKE (8 METER)
- GRÄNS FÖR DETALJPLAN
- GRÄNS FÖR SERVITUT
- GRÄNS FÖR GEMENSAMHETSANL
- GRÄNS FÖR FISKERÄTT
- BIOTOPSKYDD

FASTIGHETSKARTA ERHÅLLEN FRÅN LANTMÄTERIET 2018-09-05, 2019-12-18, 2020-04-28, 2020-08-10

TYP AV PLAN		VÄGPLAN	
GRANSKNINGSSTATUS / SYFTE			
HANDLINGSTYP		SAMRÅDSHANDLING	
DATUM	2020-09-21	LEVERANS / ÄNDRINGS-PM	
OBJEKT	E16/VÄG70 BORLÄNGE-DJURÅS		
DELOMRÅDE / BANDEL	2 - ETAPP 2 NORR ÅMSBERG-SIFFERBO		
ANLÄGGNINGSGRÄNS	GEMENSAMT		
OBJEKTNUMMER / KM	83859571	KONSTRUKTIONNUMMER	
BESTÄLLARE	TRAFIKVERKET	LEVERANTÖR	SWECO
SKAPAD AV	M.BERGQVIST, T.ROSENDAHL	UPPDRAGSGNUMMER	12704143
GODKÄND AV	B.GORDONSSON	ÄNDRING	CIVIL
RITNINGSTYP	PLANKARTA		
TEKNIKOMRÅDE / INNEHÅLL	VÄGUTFORMNING OCH TRAFIK		
BESKRIVNING	KM 9/200 - 9/700		
SKALA	1:1000	FORMAT	A1
RITNINGSGRÄNS	2 00 T 02 13	FÖRVALTNINGSNUMMER	
BLAD		NÄSTA BLAD	BET