


ALLMÄNNA ANVISNINGAR


SE RITNING 300K2001

HÖJDSYSTEM: RH2000  
 KOORDINATSYSTEM: SWEREF991800  
 HÖJDFIX: 108\*1+5731 X=6577702.3 Y=162179.7 Z=27.302 DUBB I



\* LÄGE - SE PM 0W140001 OCH 0W140002, AVVATTNING OCH LEDNINGSSAMORDNING UPPRÄTTAD AV WSP

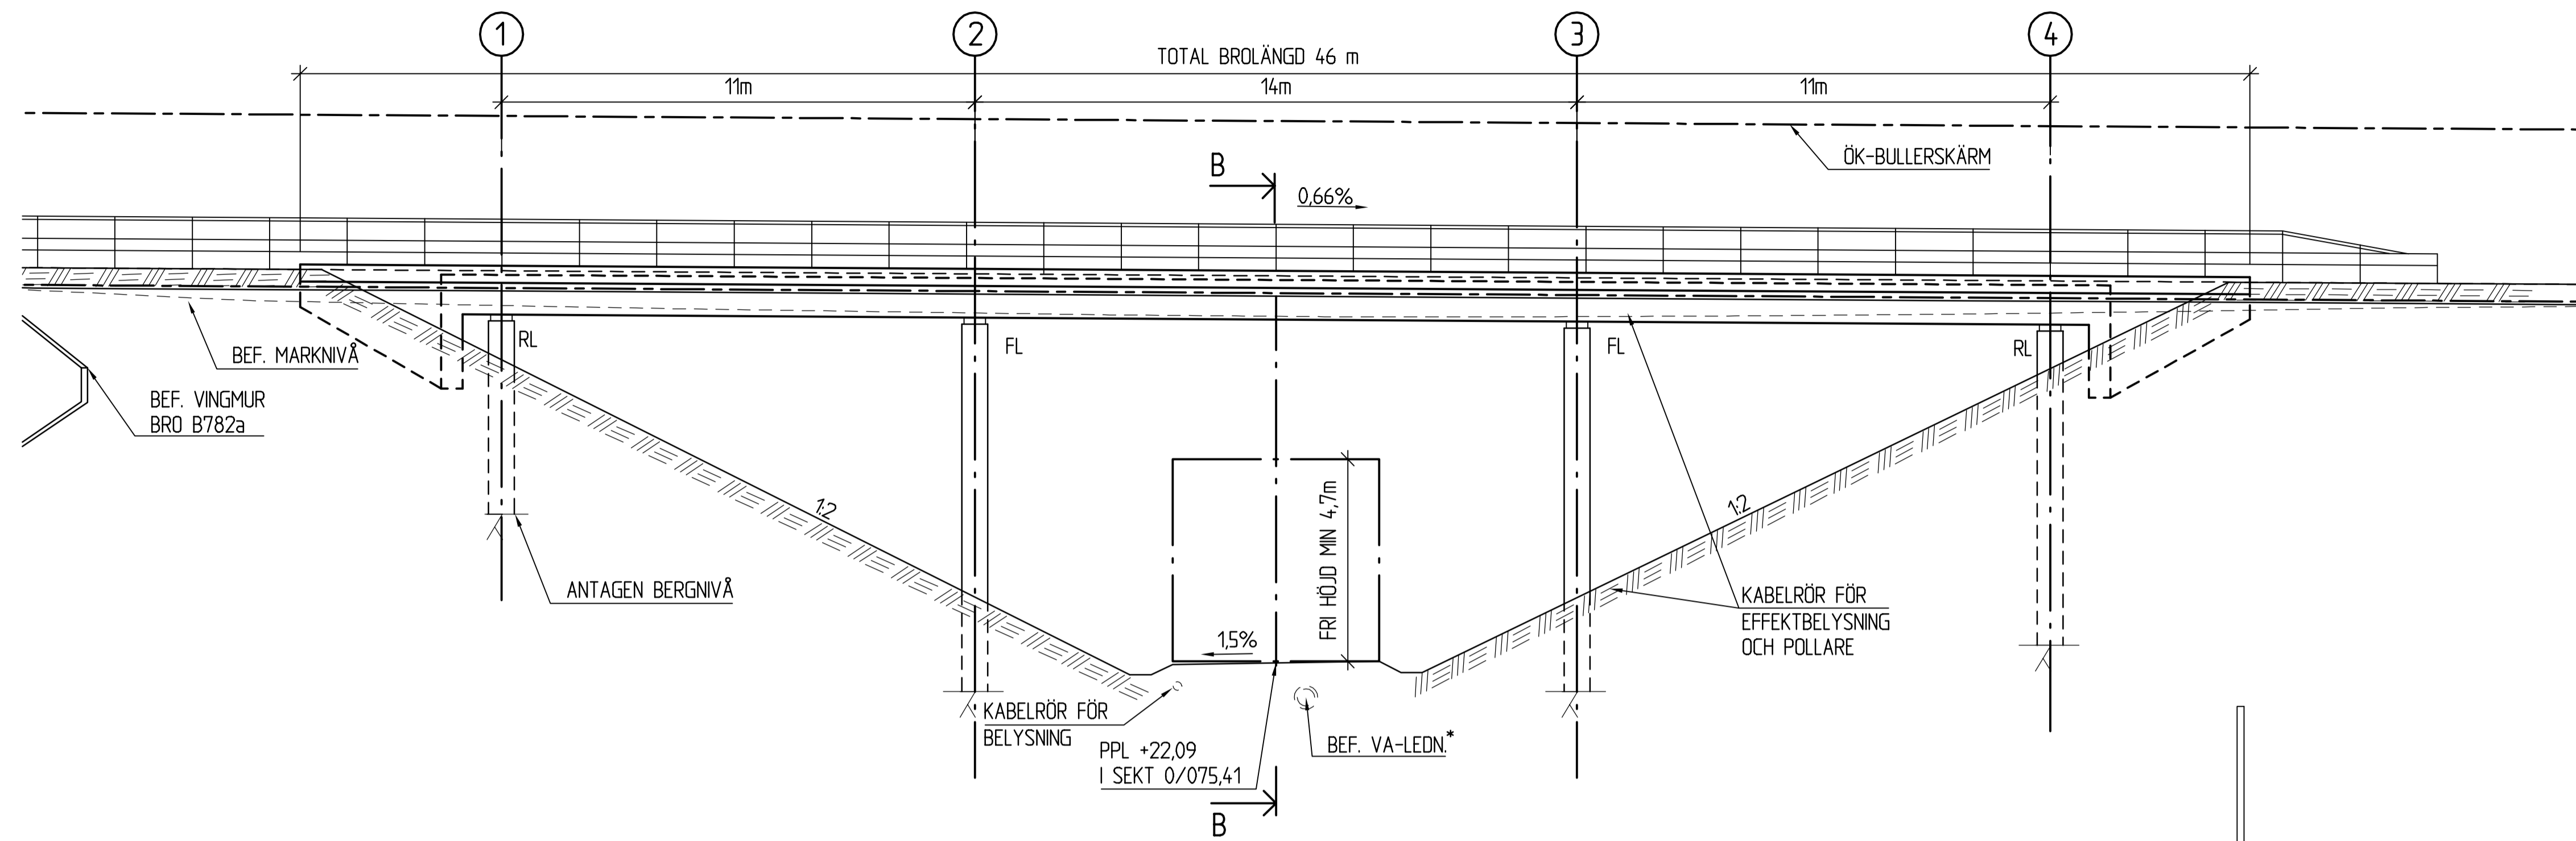

ELEVATION SKALA 1:100

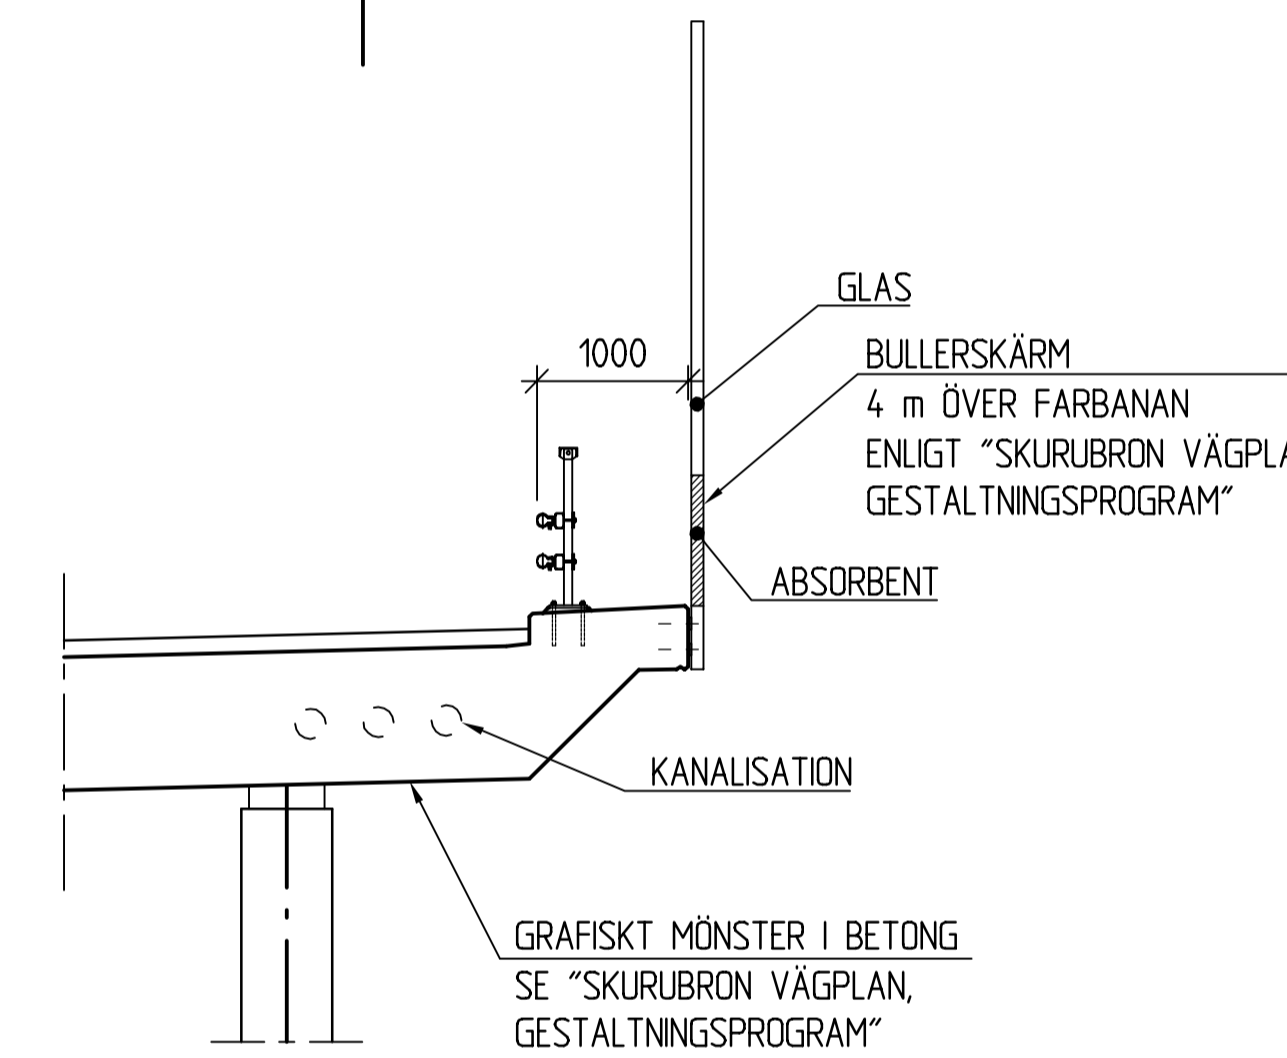

DETALJ 1 SKALA 1:50

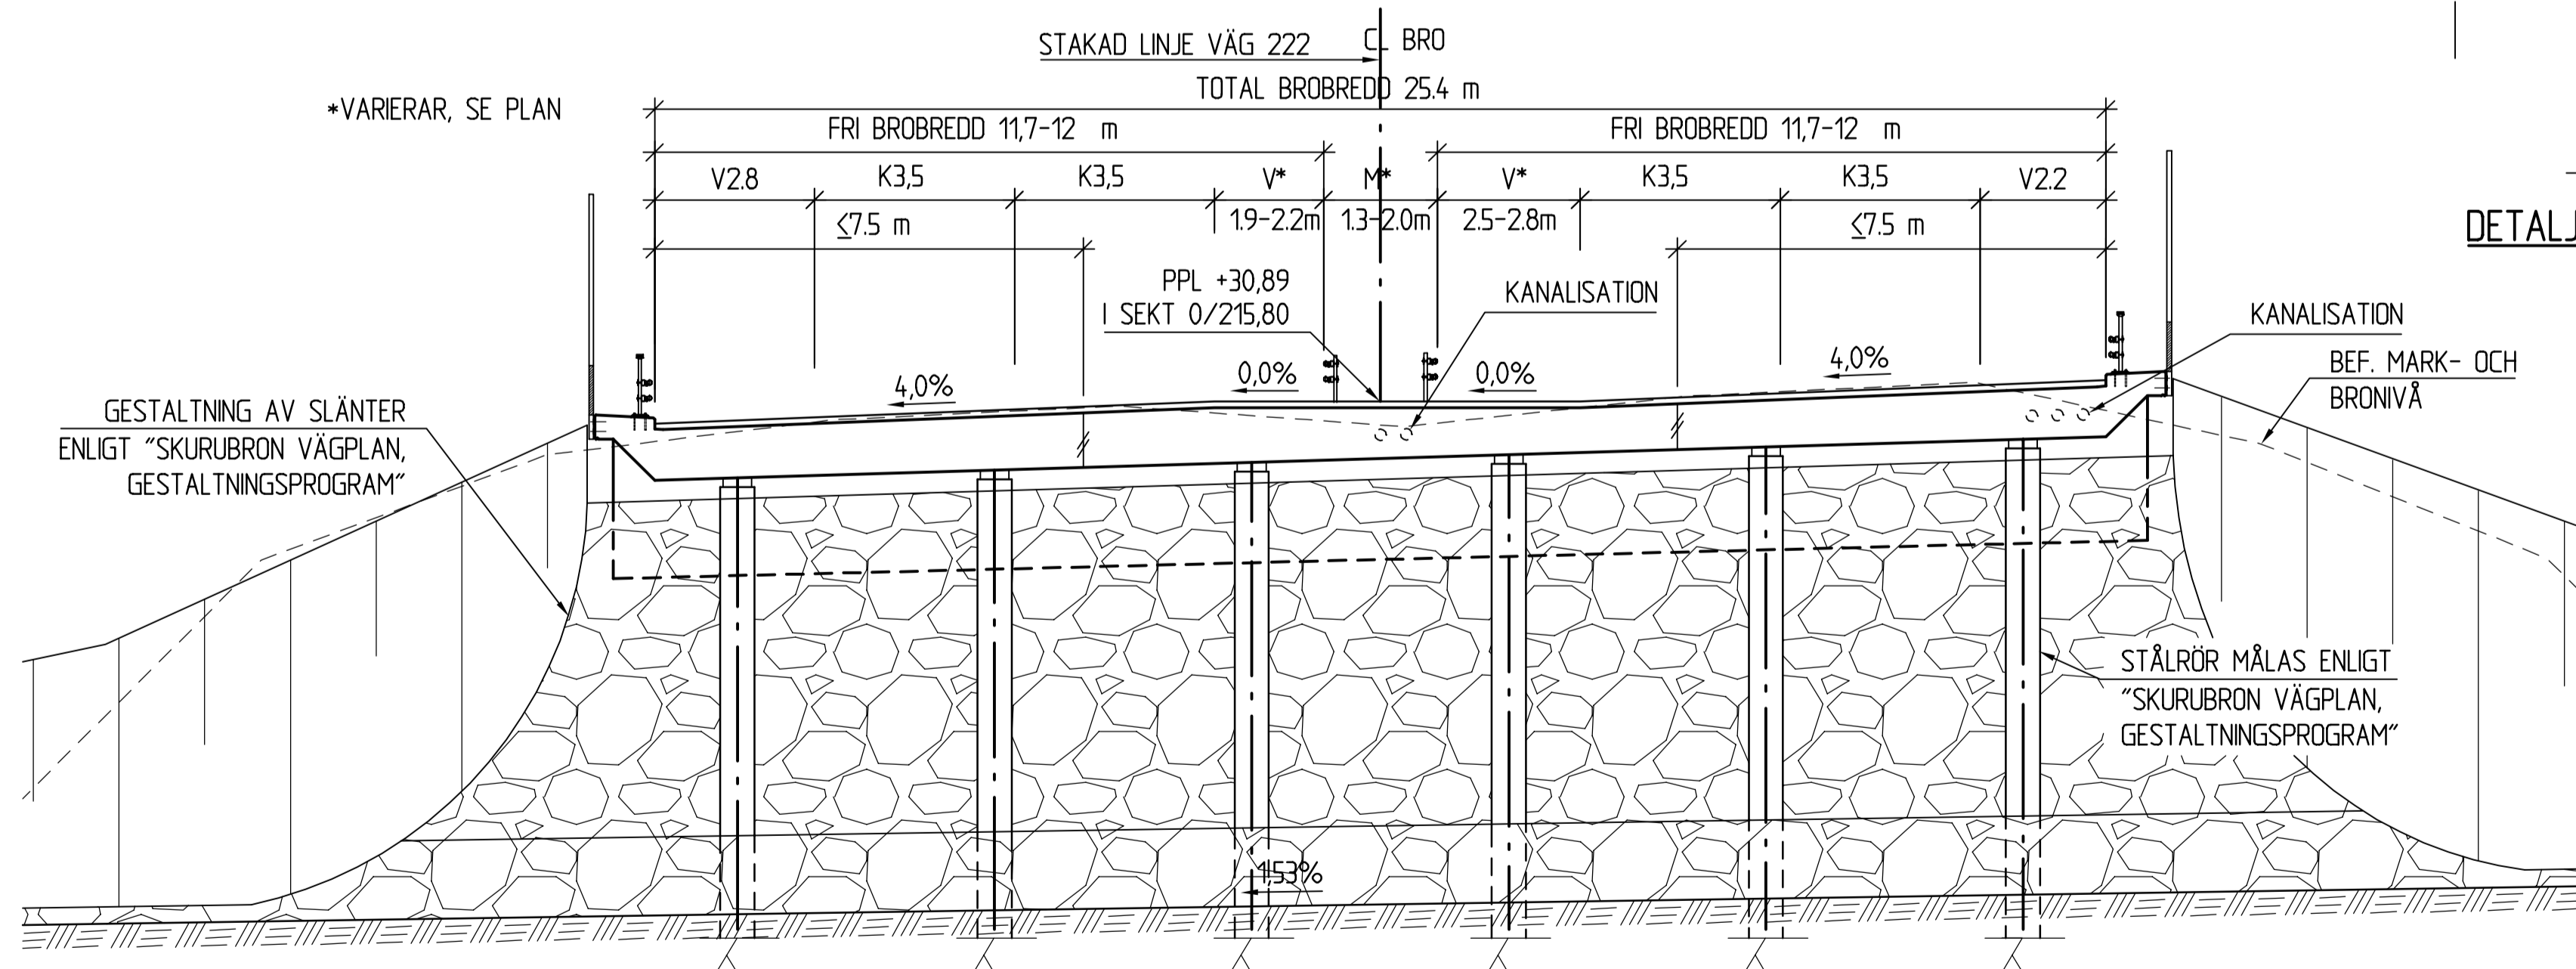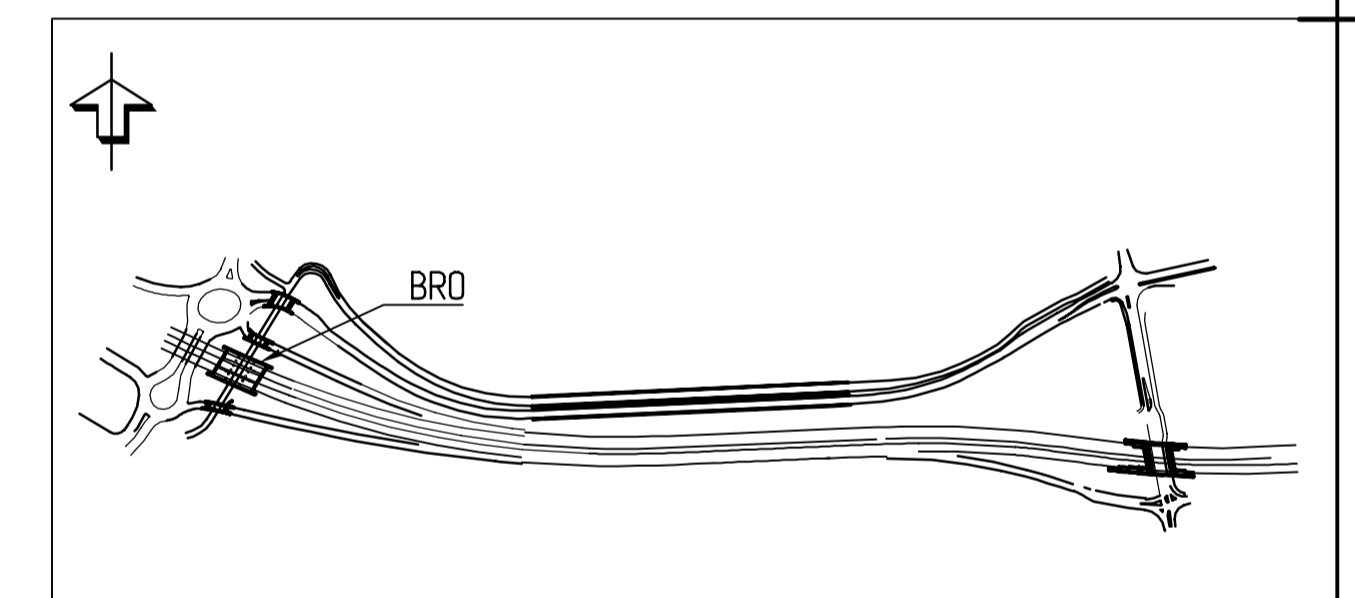

SEKTION B-B SKALA 1:100

REV	ANT	ÄNDRINGEN AVSER	GODK	DATUM	VV DATUM	VV DIARIENUMMER
VÄGPLAN			FASTSTÄLLESEHANDLING			
			<b>VÄG 222</b> <b>SKURUBRON</b> 3 VÄSTER OM SKURUSUNDET 300 GEMENSAMT			
			SKISS BRO ÖVER GC-VÄG 334 VID TPL SKURU, VÄG 222			
WSP Samhällsbyggnad Tel: 08-688 60 00 121 88 Stockholm-Globen Fax: 08-688 69 99						
UPPRORGSANSVARIG		UPPRORGSNUMMER		ELEVATION OCH SEKTION		
KONSTR	GRANSK	KONSTRUKTIONSR	FORMAT	SKALA		
ES	PV	2015-10-21	A1	1:100		
STOCKHOLM		OBJEKT NR	RITINGSNR		REV	
STIG HAGSTRÖM		8446031	3 00 K 20 02			