


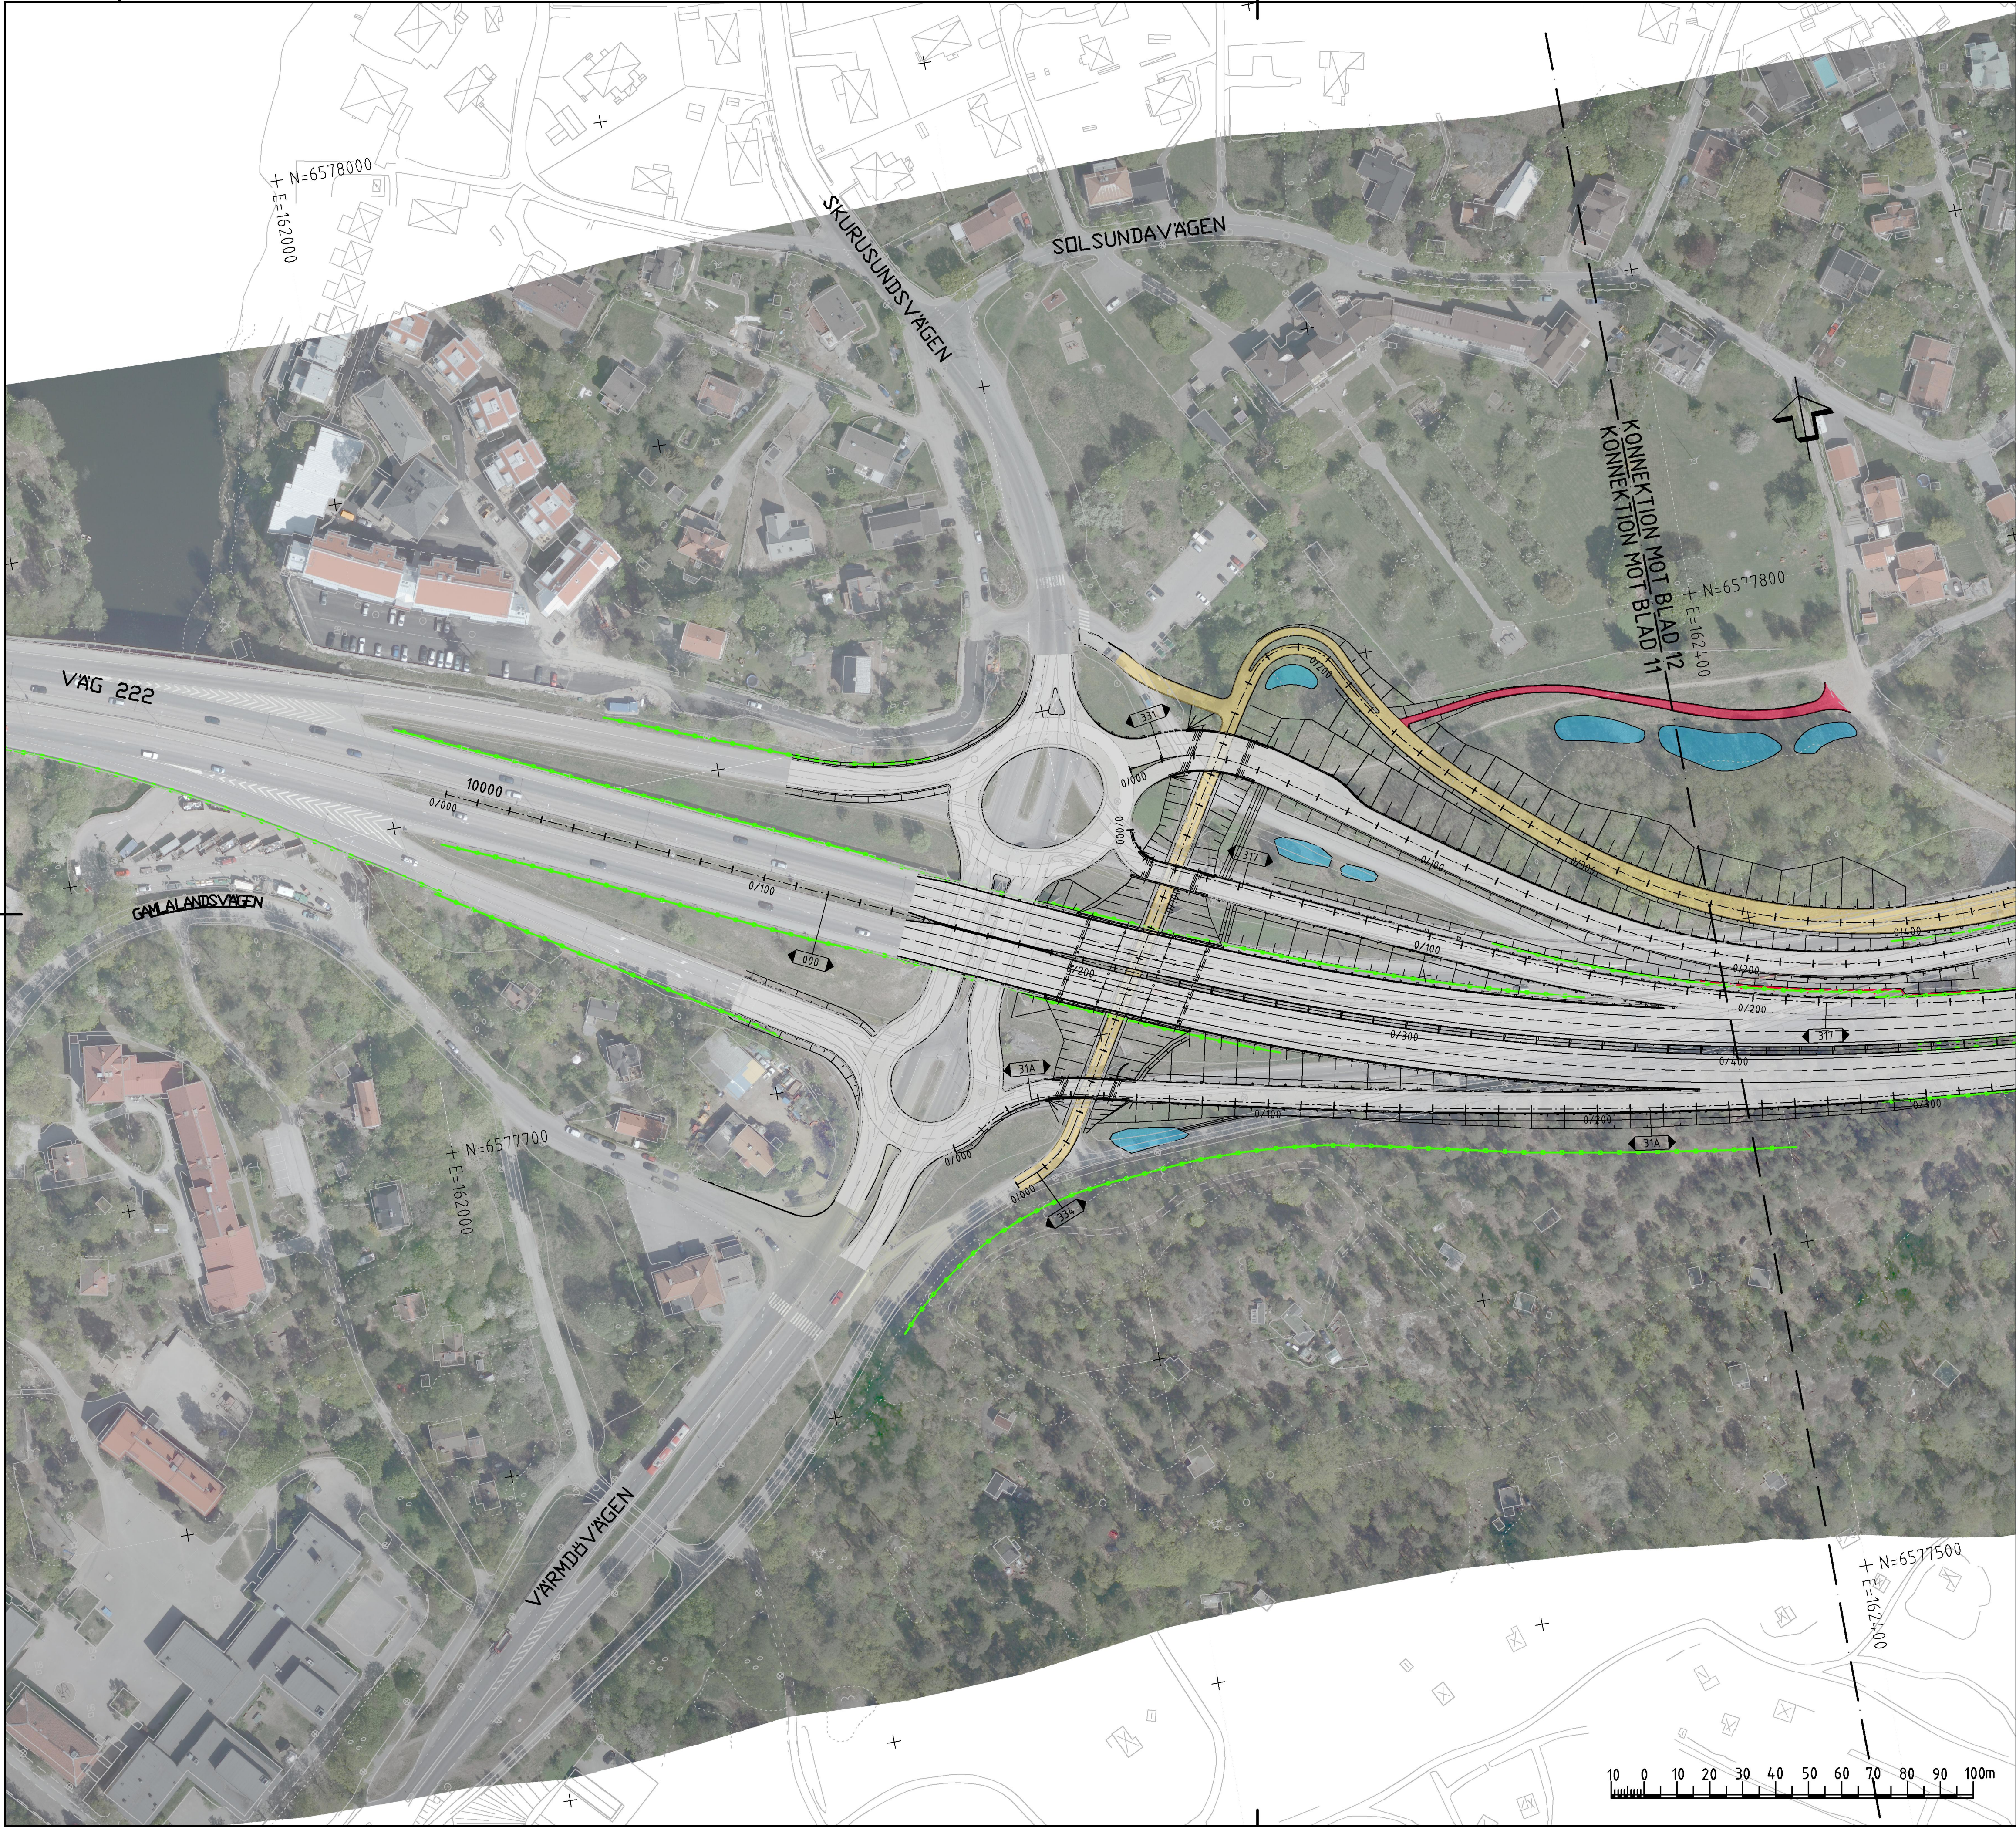

FÖRKLARINGAR

KÖRBANEKANT

KÖRFÄLTINDELNING

BELÄGGNINGSKANT

STÖDMUR

BULLERSKÄRM

VÄG-/BRORÄCKE

STAKAD LINJE MED PROFIL

SLÄNTER

NY VÄG

NY GÅNG- OCH CYKELBANA/VÄG

NY GÅNGVÄG

NY DAGVATTENDAMM

BEFINTLIGT

BEF VÄGMITT

BEF VÄGRÄCKE

BEF STAKET

BEF SLÄNT

PLANSYSTEM SWREF 99 18 00
HÖJDSYSTEM RH2000

DELOMRÅDE 3

DELOMRÅDE 4

REV	ANT	ÄNDRINGEN AVSER	GODK	DATUM	VV DATUM	VV DIARIENUMMER
VÄGPLAN			FASTSTÄLLESEHANDLING			
TRAFIKVERKET			VÄG 222 SKURUBRON 3 VÄSTER OM SKURUSUNDET 300 GEMENSAMT			
WSP WSP Samhällsbyggnad Tel: 010-722 50 00 121 88 Stockholm-Globen Fax: 010-722 87 93			ILLUSTRATIONSPLAN KM 0/000 - 0/400			
UPPRÄGSGÄNSVÄRIG S. HAGSTRÖM GRANSK M LJUNGCRANTZ L KÄLLREN STOCKHOLM STIG HAGSTRÖM			PLAN KONSTRUKTIONSR 8446031 FORMAT A1 SKALA 1:1000 3 00 T 02 21			