


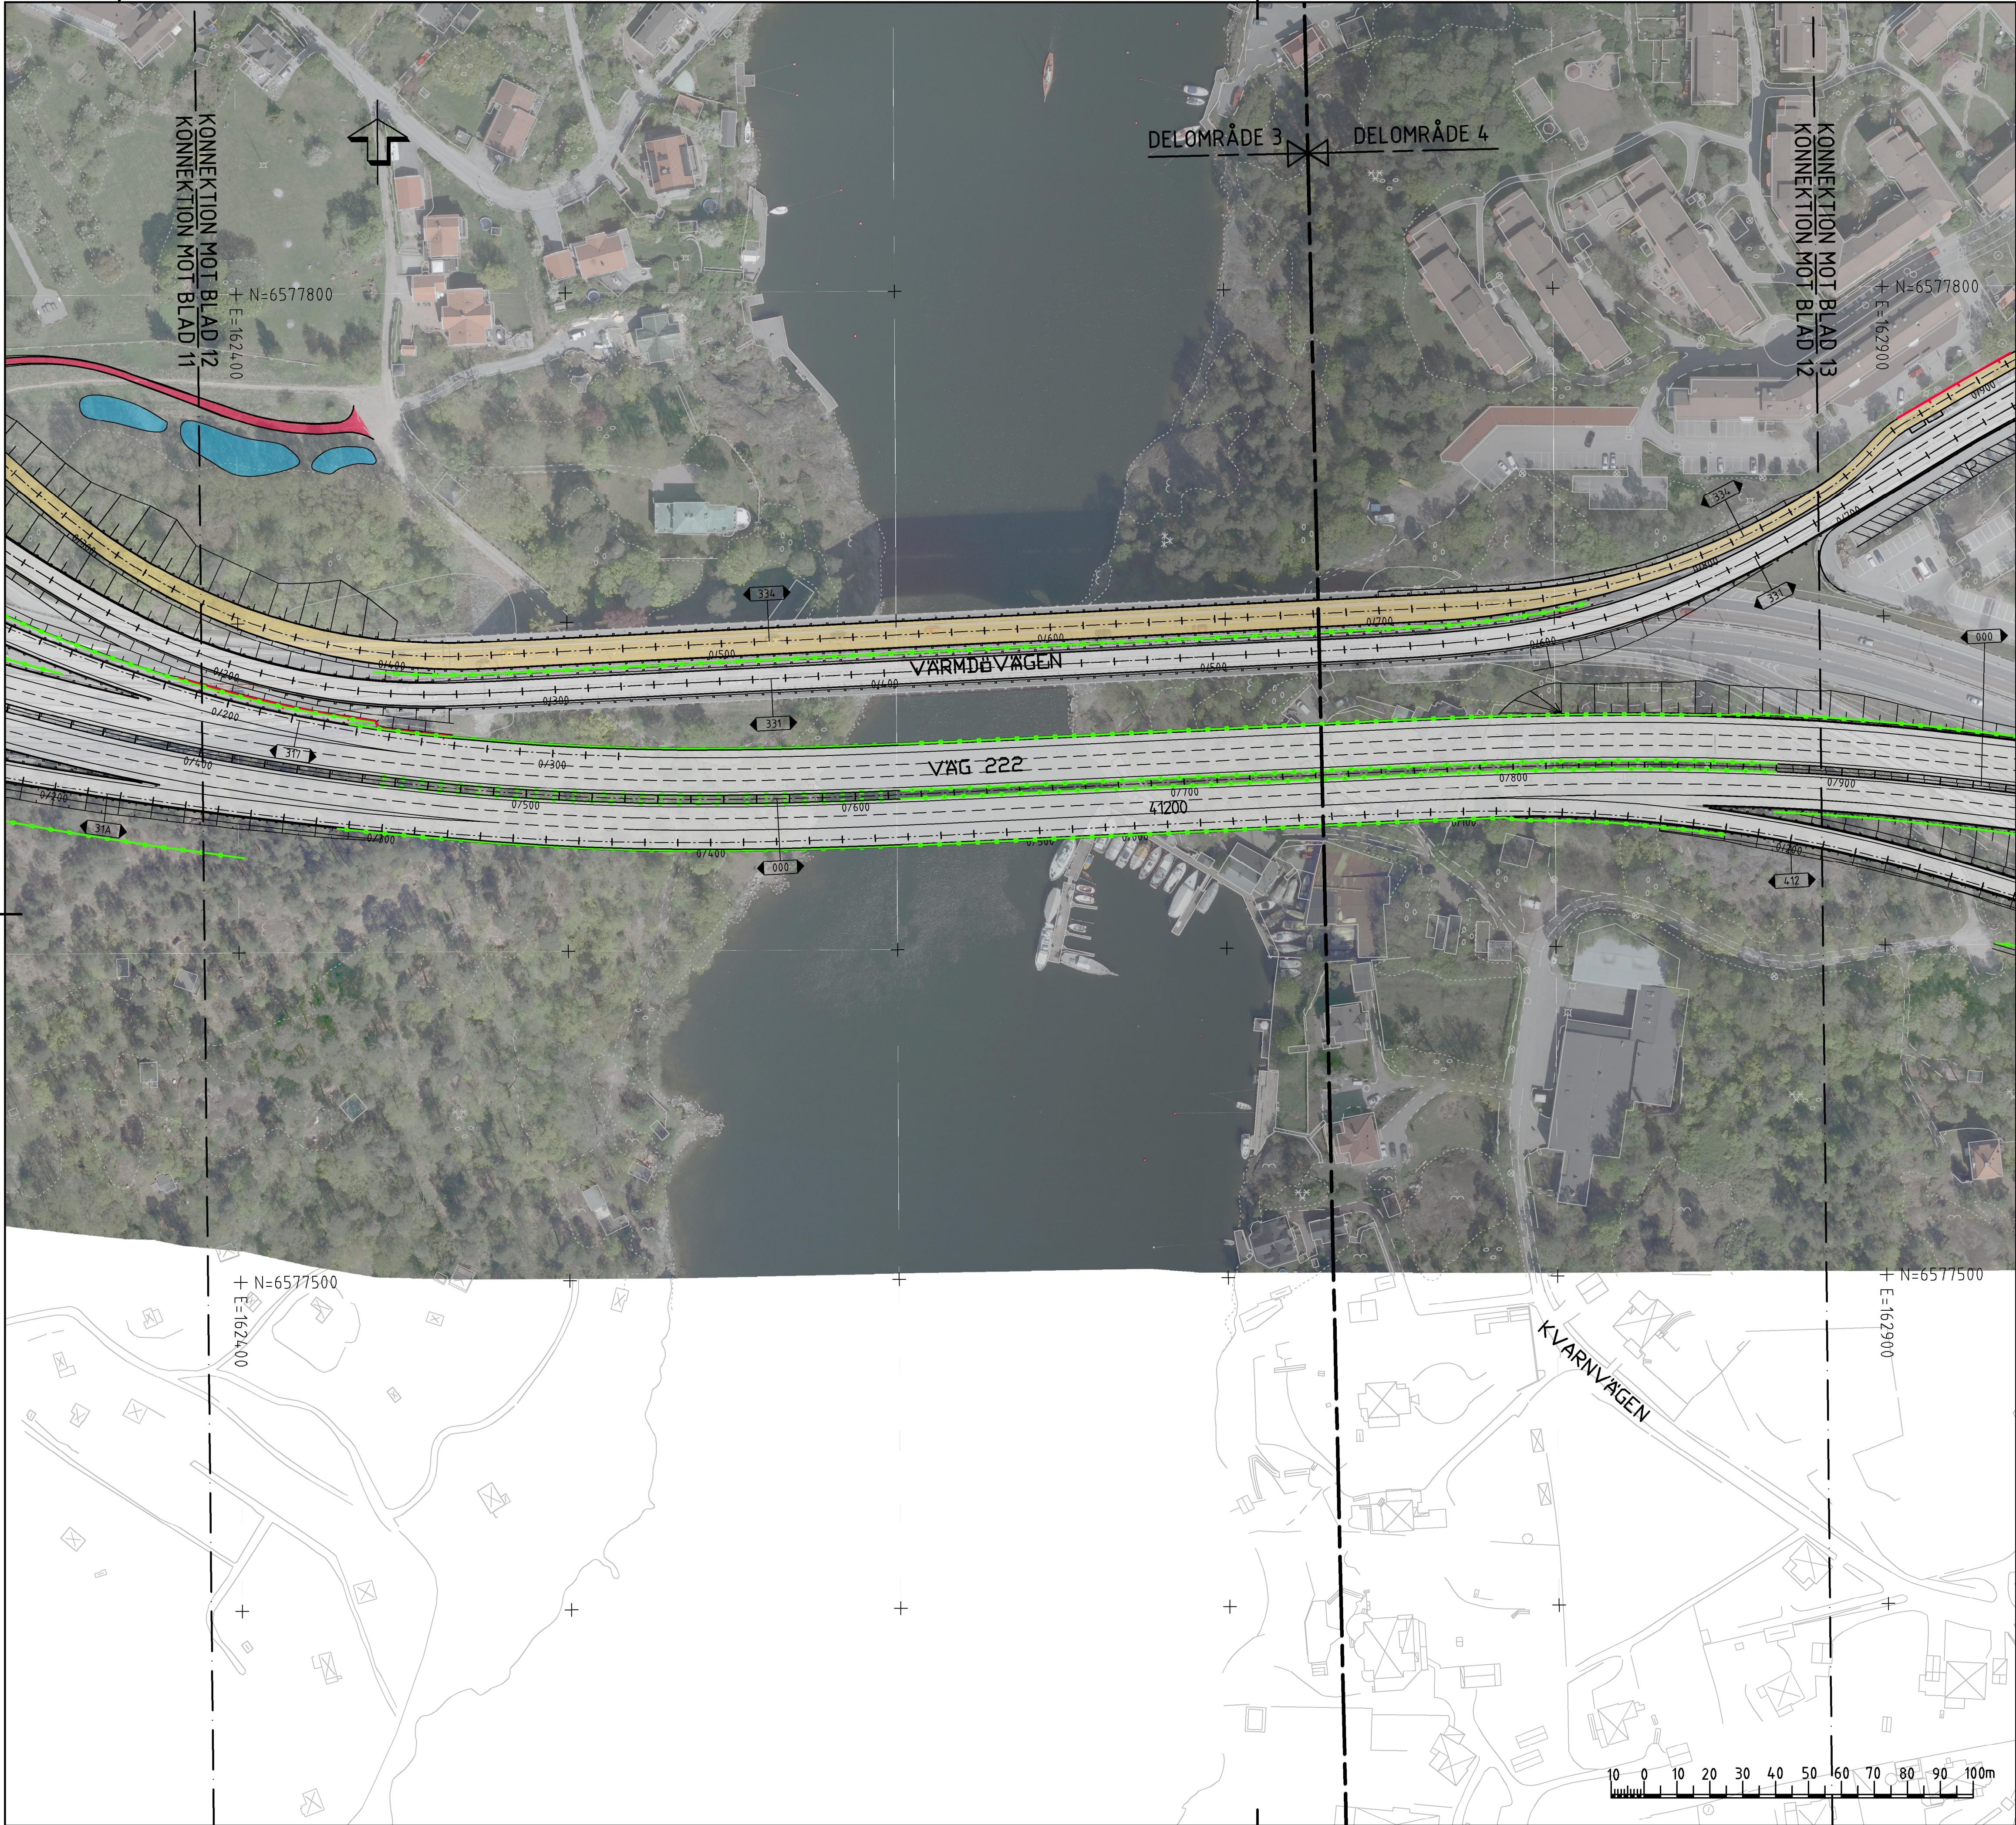

FÖRKLARINGAR

KÖRBANEKANT
KÖRFÄLTINDELNING
BELÄGGNINGSKANT
STÖDMUR
BULLERSKÄRM
VÄG-/BRORÄCKE
STAKAD LINJE MED PROFIL

SLÄNTER

NY VÄG
NY GÅNG- OCH CYKELBANA/VÄG
NY GÅNGVÄG
NY DAGVATTENDAMM

BEFINTLIGT

BEF VÄGMITT
BEF VÄGRÄCKE
BEF STAKET
BEF SLÄNT

PLANSYSTEM SWEREF 99 18 00
HÖJDSYSTEM RH2000

REV	ANT	ÄNDRINGEN AVSER	GODK	DATUM	VV DATUM	VV DIARIENUMMER
VÄGPLAN			FASTSTÄLLELSEHANDLING			
			VÄG 222 SKURUBRON 3 VÄSTER OM SKURUSUNDET 300 GEMENSAMT			
			ILLUSTRATIONSPLAN KM 0/400 - 0/895			
WSP Samhällsbyggnad Tel: 010-722 50 00 121 88 Stockholm-Globen Fax: 010-722 87 93						
UPPRÄGSGÄNSVÄRIG S. HAGSTRÖM		GRANSK M LJUNGCRANTZ L KÄLLREN	PLAN			
STOCKHOLM		2015-10-21	OBJEKT NR 8446031		FORMAT A1	SKALA 1:1000
			RITINGSNR 3 00 T 02 22		REV	