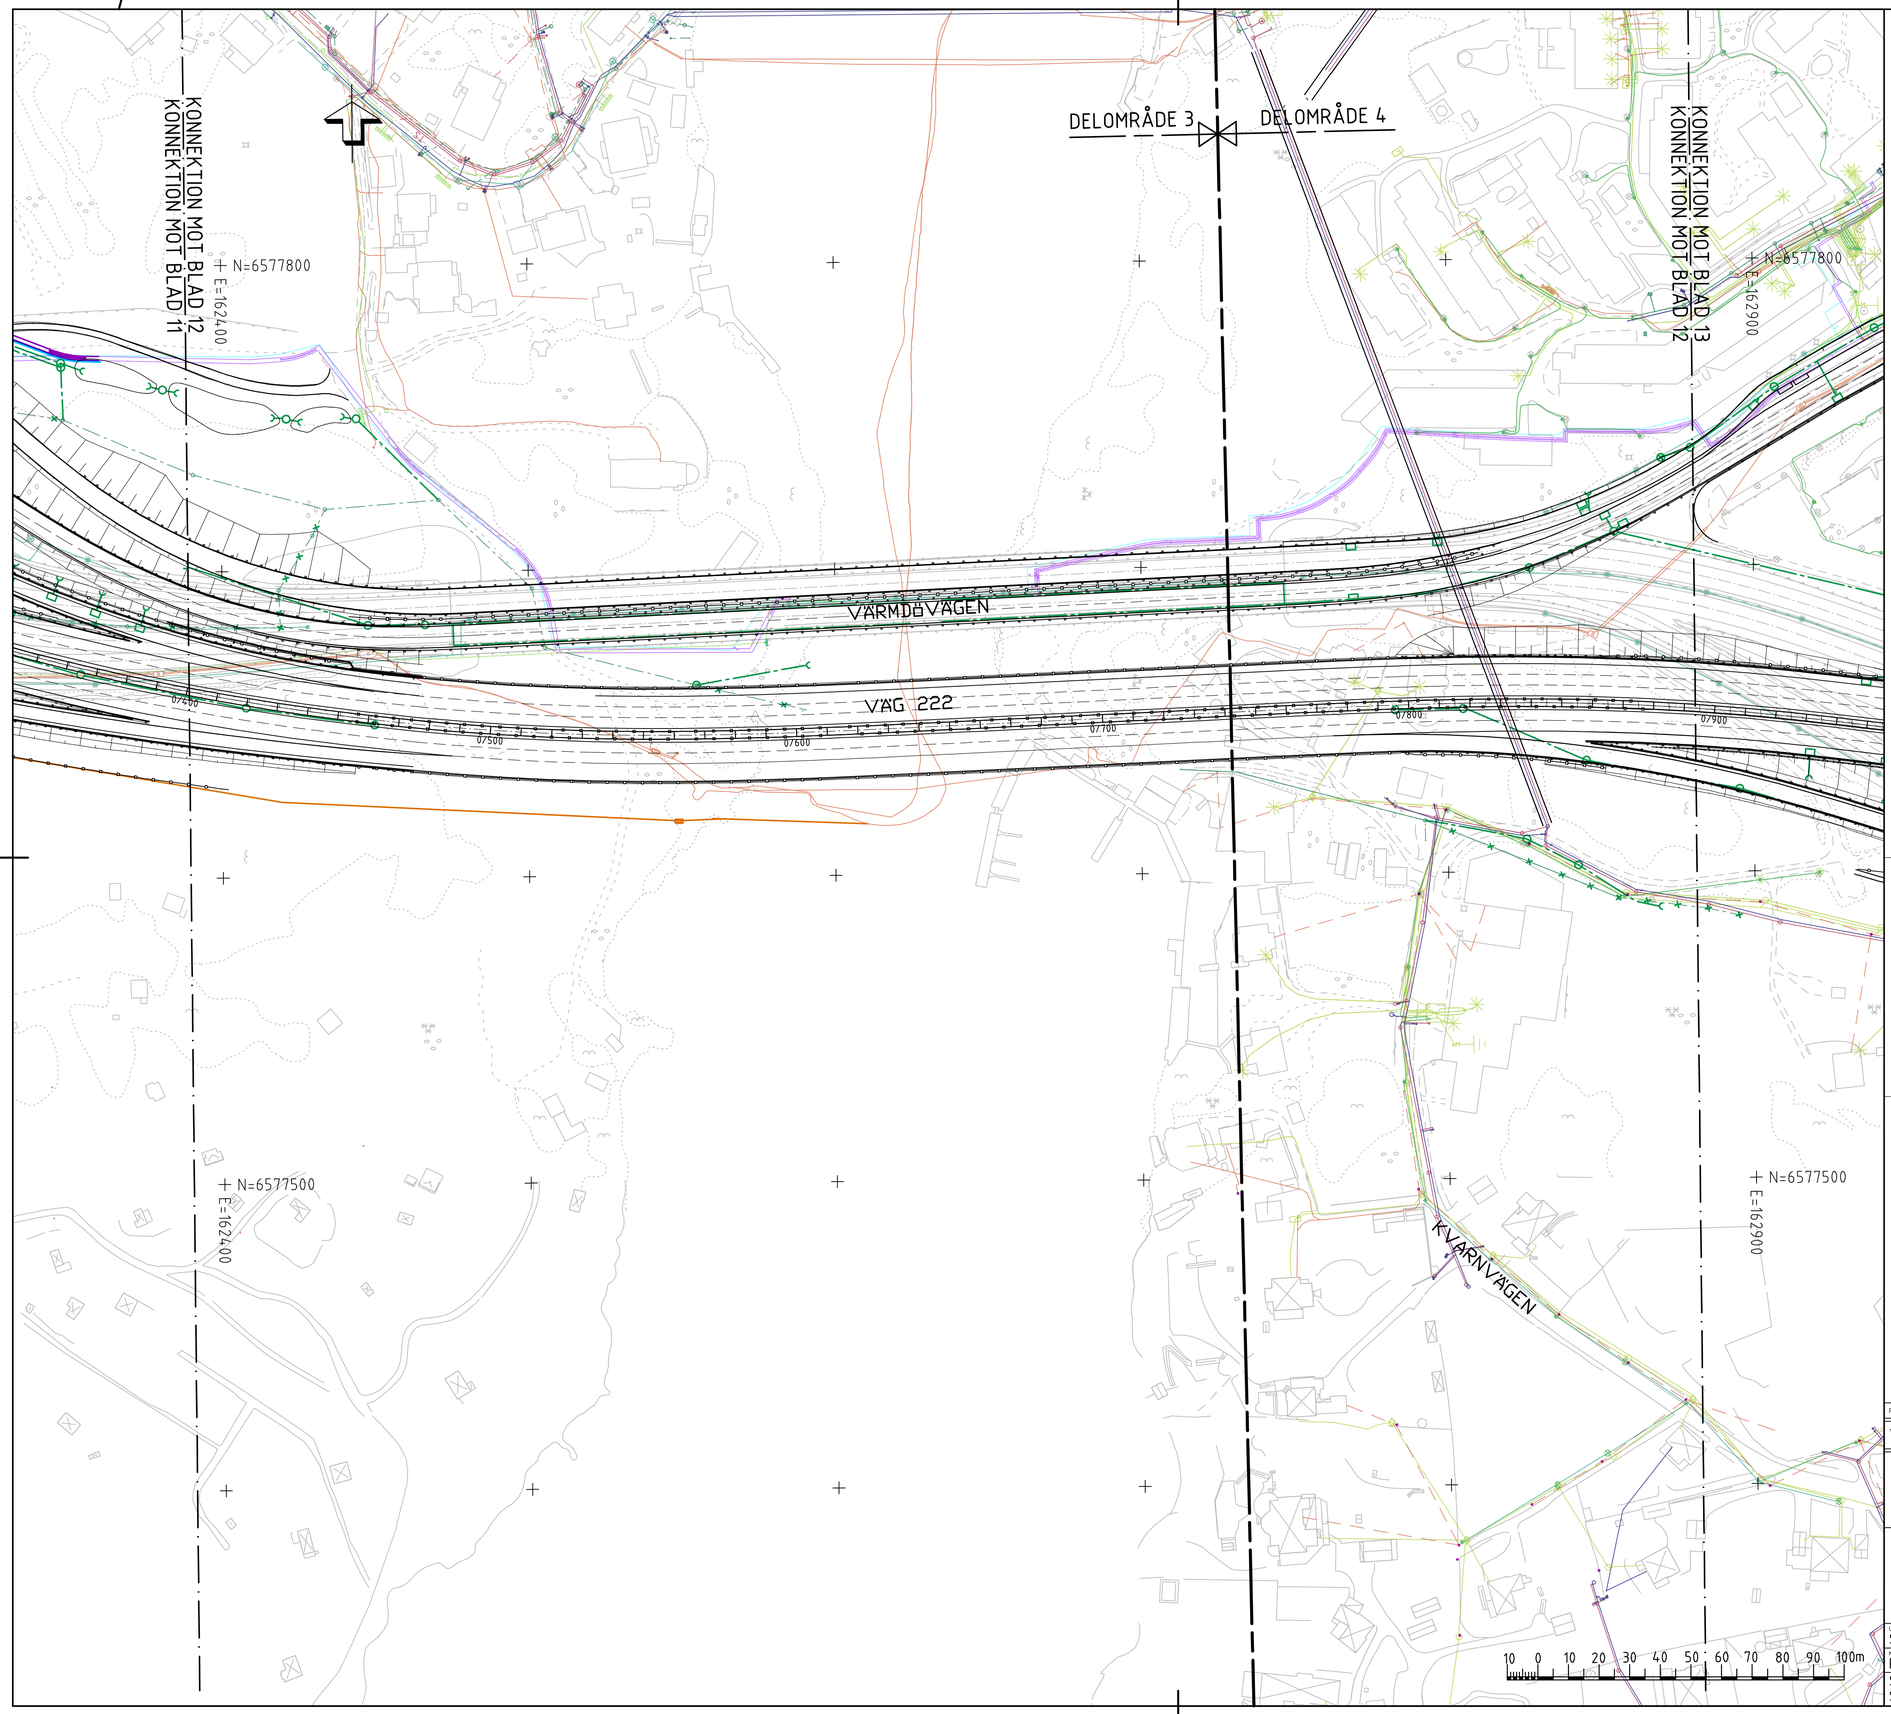

TECKENFÖRKLARING

BEFINTLIGA LEDNINGAR

- VATTENLEDNING
- SPILLVATTENLEDNING
- DAGVATTENLEDNING
- FJÄRRVÄRME
- EL
- BELYSNING
- SKANOVA, TELENOR OCH IP-ONLY
- STOKAB
- TRAFIKSIGNAL

PLANERADE LEDNINGAR

- DAGVATTENLEDNING
- FJÄRRVÄRME
- EL
- TELE
- OPTO

ANMÄRKNINGAR

DENNA RITNING ÄR ENDAST AVSEDD ATT ANVÄNDAS SOM EN INFORMATIONSHANDLING.
ALL BYGGNATION SKALL SKE EFTER RESPEKTIVE LEDNINGSÄGARES HANDLINGAR.

PLANSYSTEM SWEREF 99 18 00
HÖJDSYSTEM RH2000

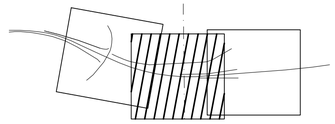

REV	ANT	ÄNDRINGEN AVSER	GODK	DATUM	VV DATUM	VV DIARIENUMMER

VÄGPLAN

FASTSTÄLLELSEHANDLING

TRAFIKVERKET

WSP

WSP Samhällsbyggnad Tel: 010-722 50 00
121 88 Stockholm-Globen Fax: 010-722 87 93

VÄG 222
SKURUBRON
3 VÄSTER OM SKURUSUNDET
300 GEMENSAMT

LEDNINGSSAMORDNINGSPLAN
KM 0/400 – 0/895

PLAN

UPPDRAGSANSVARIG	UPPDRAGSNUMMER		
S. HAGSTRÖM	10155388		
KONSTR	GRANSK	KONSTRUKTIONSNR	FORMAT / SKALA
R. BERG	M. KARLSTRÖM		A1 / 1:1000
STOCKHOLM 2015-10-21	OBJEKT NR	RITNINGSNR	REV
STIG HAGSTRÖM	8446031	3 00 W 92 12	

FIL: R:\SWS\2011\1155388\4-CAD\VK\RITNING\3-300\W92\12.DWG PLOTTAD: 2015-10-23 8:57 AV ANVÄNDARE: SKRI18888

XREF
M3D03\LV0005001 2014-02-12 19:36
M3D03\LV0005002 2014-02-12 19:37
M3D03\LV0009414 2014-02-12 19:37
M3D03\LV0009415 2014-02-12 19:37
M3D03\LV0009416 2014-02-12 19:37
M3D03\LV0009417 2014-02-12 19:37
M3D03\LV0009418 2014-02-12 19:37
M3D03\LV0009419 2014-02-12 19:37
M3D03\LV0009420 2014-02-12 19:37
M3D03\LV0009421 2014-02-12 19:37
M3D03\LV0009422 2014-02-12 19:37
M3D03\LV0009423 2014-02-12 19:37
M3D03\LV0009424 2014-02-12 19:37
M3D03\LV0009425 2014-02-12 19:37
M3D03\LV0006223 2014-02-12 19:37
M3D03\LV0006224 2014-02-12 19:37
M3D03\LV0006225 2014-02-12 19:37
