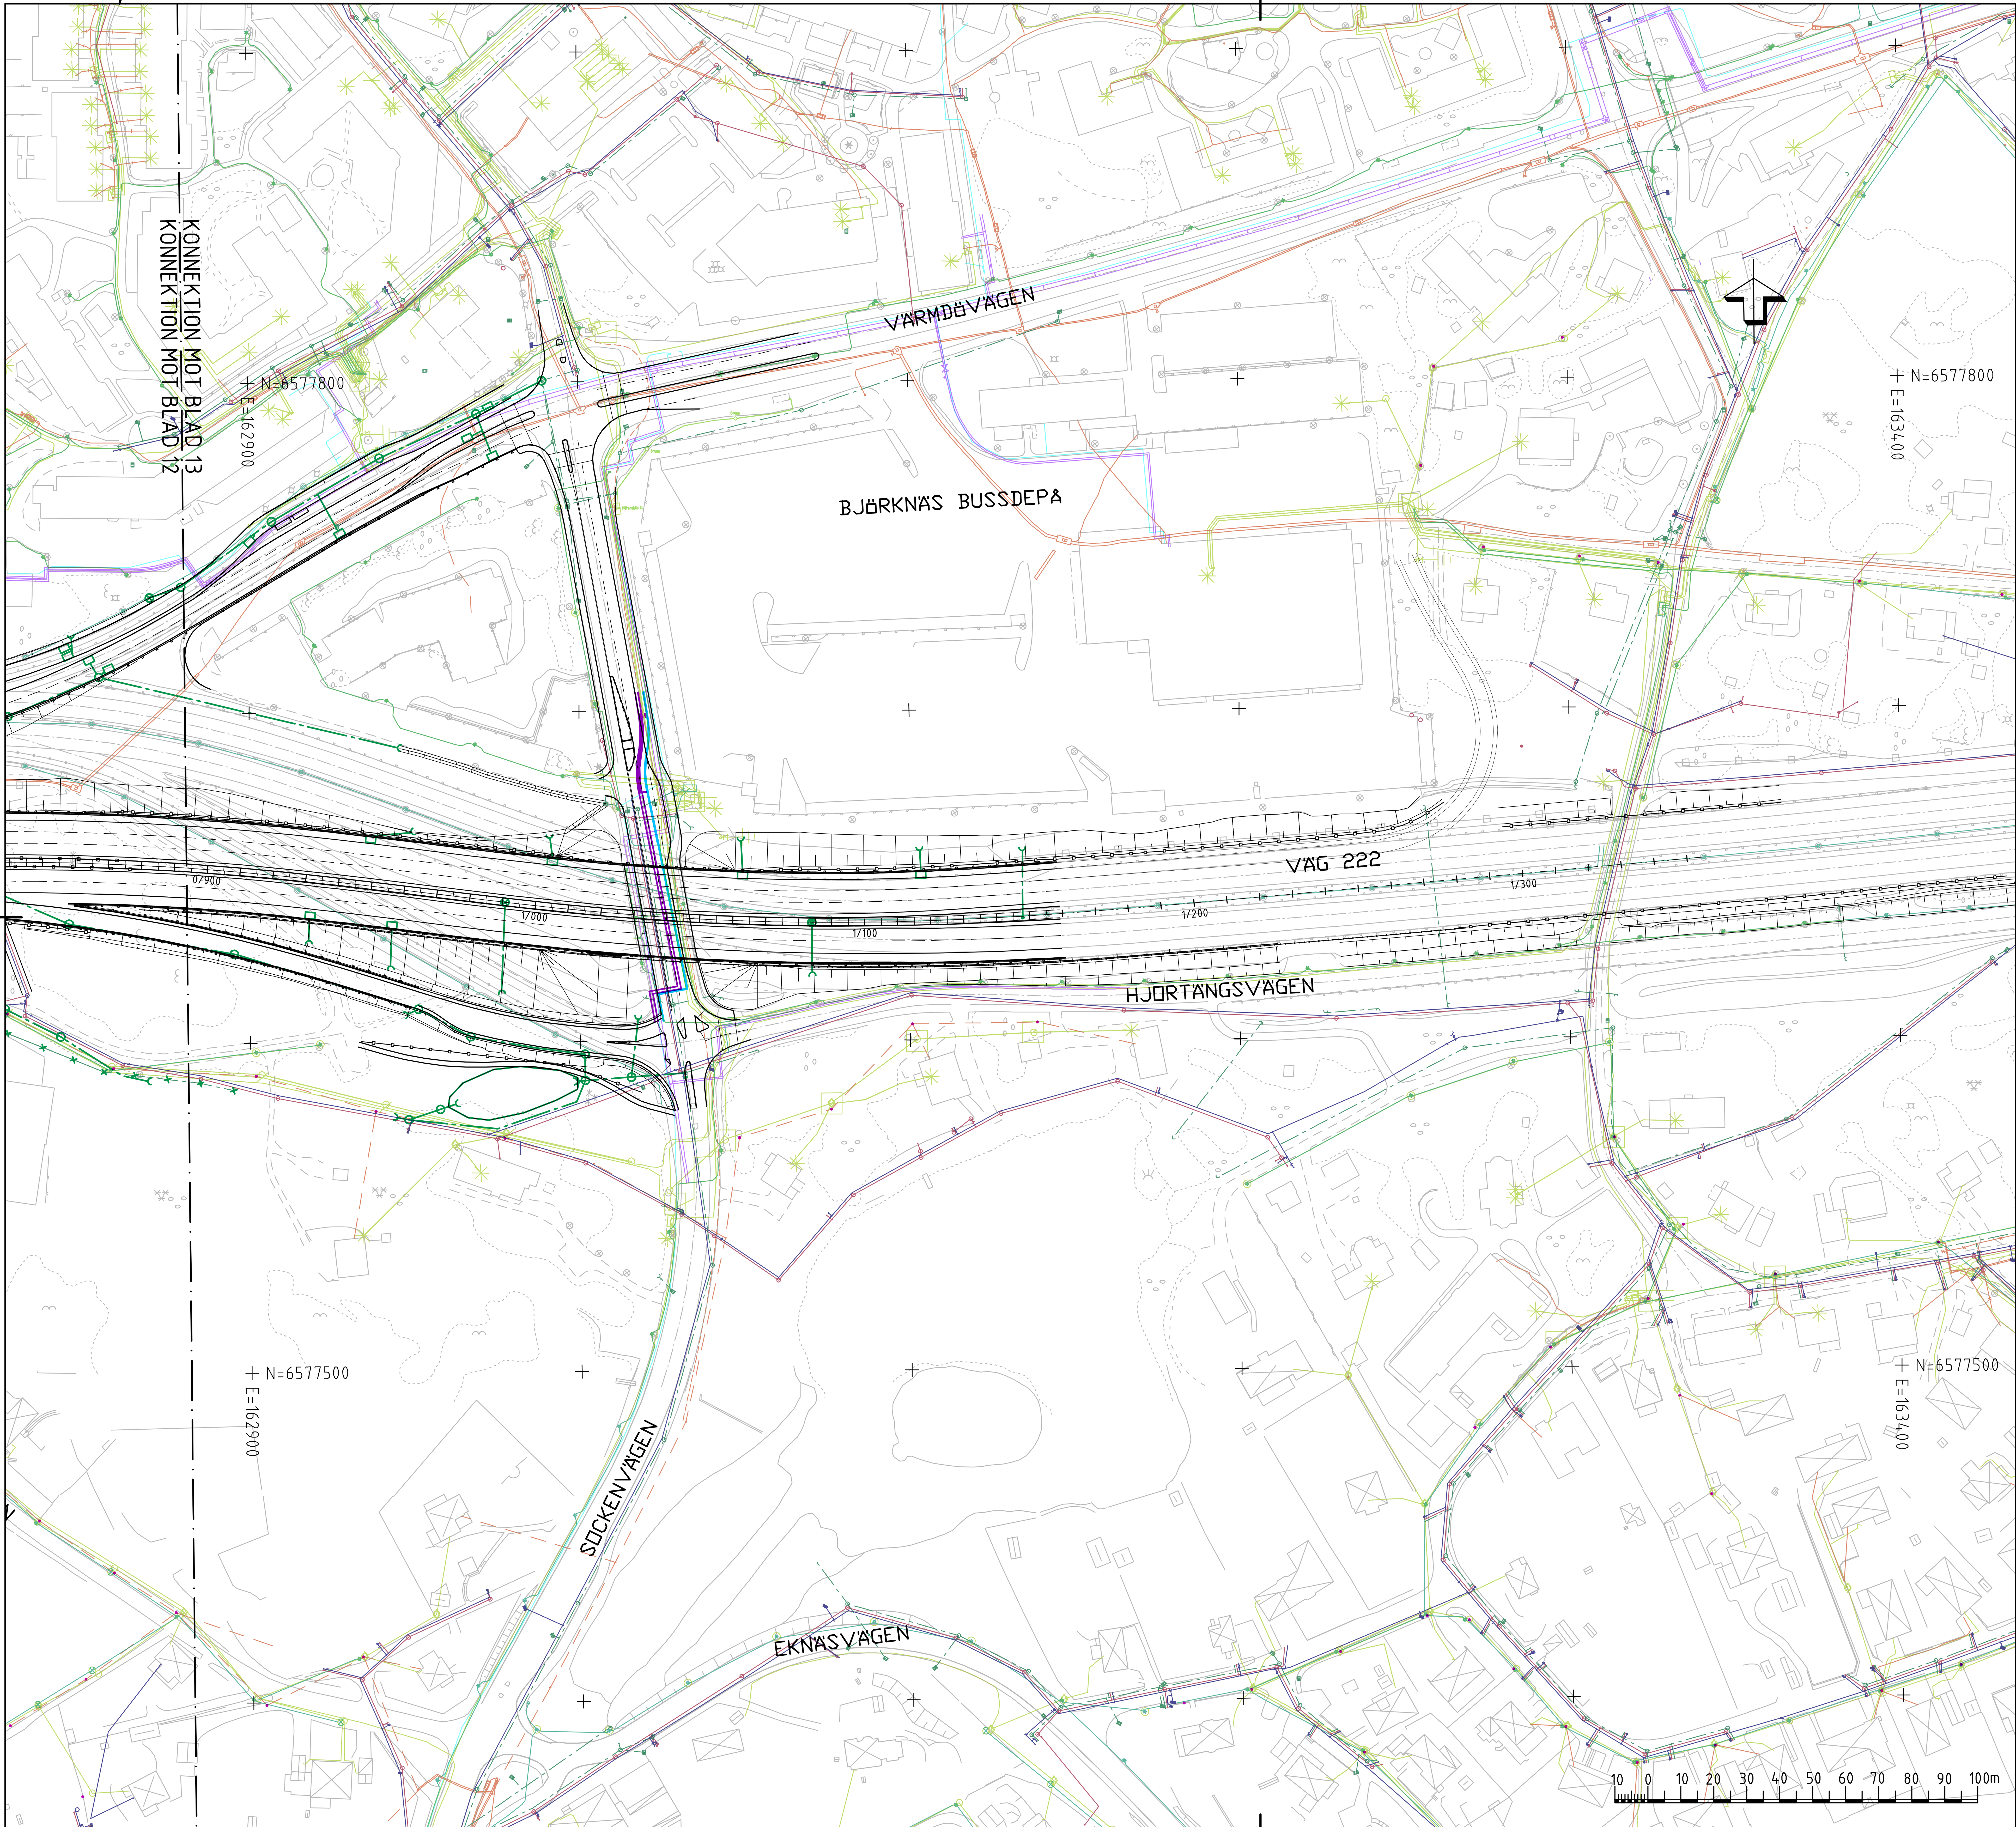

TECKENFÖRKLARING

BEFINTLIGA LEDNINGAR

- VATTENLEDNING
- SPILLVATTENLEDNING
- DAGVATTENLEDNING
- FJÄRRVÄRME
- EL
- BELYSNING
- SKANOVA, TELENOR OCH IP-ONLY
- STOKAB
- TRAFIKSIGNAL

PLANERADE LEDNINGAR

- DAGVATTENLEDNING
- FJÄRRVÄRME
- EL
- TELE
- OPTO

ANMÄRKNINGAR

DENNA RITNING ÄR ENDAST AVSEDD ATT ANVÄNDAS SOM EN INFORMATIONSHANDLING.
ALL BYGGNATION SKALL SKE EFTER RESPEKTIVE LEDNINGSÄGARES HANDLINGAR.

PLANSYSTEM SWEREF 99 18 00
HÖJDSYSTEM RH2000

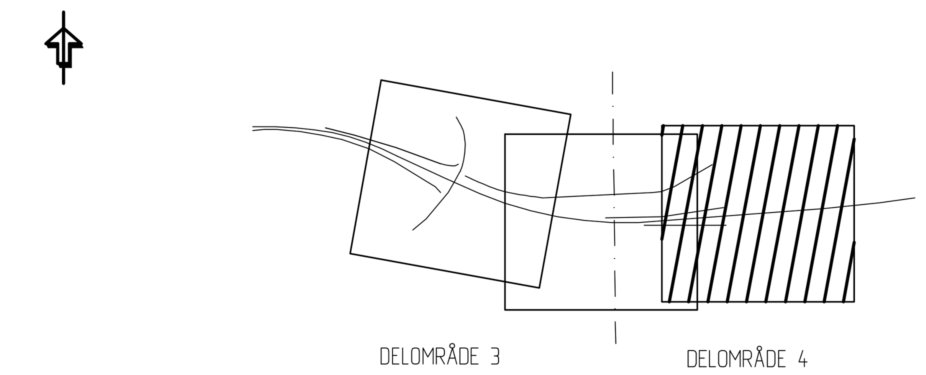

REV	ANT	ÄNDRINGEN AVSER	GODK.	DATUM	VV DATUM	VV DIARIENUMMER

VÄGPLAN — FASTSTÄLLELSEHANDLING

TRAFIKVERKET

WSP

WSP Samhällsbyggnad Tel: 010-722 50 00
121 88 Stockholm-Globen Fax: 010-722 87 93

VÄG 222
SKURUBRON
4 ÖSTER OM SKURUSUNDET
400 GEMENSAMT

LEDNINGSSAMORDNINGSPLAN
KM 0/895 - 1/355

PLAN

UPPDRAGSANSVARIG	UPPDRAGSNUMMER	KONSTRUKTIONSNR	FORMAT	SKALA
S. HAGSTRÖM	10155388		A1	1:1000
KONSTR: R. BERG	GRANSK: M. KARLSTRÖM			
STOCKHOLM STIG HAGSTRÖM	2015-10-21	OBJEKT NR: 8446031	RITNINGSNR: 4 00 W 92 13	REV

FIL: R:\5645\2011\10155388\4_CAD\W\RITDEF\400W9213.DWG PLOTTAD: 2015-10-23 15:54 AV ANVÄNDARE SEMJ13888

VST46031AP (109) 2015-11-11:489