


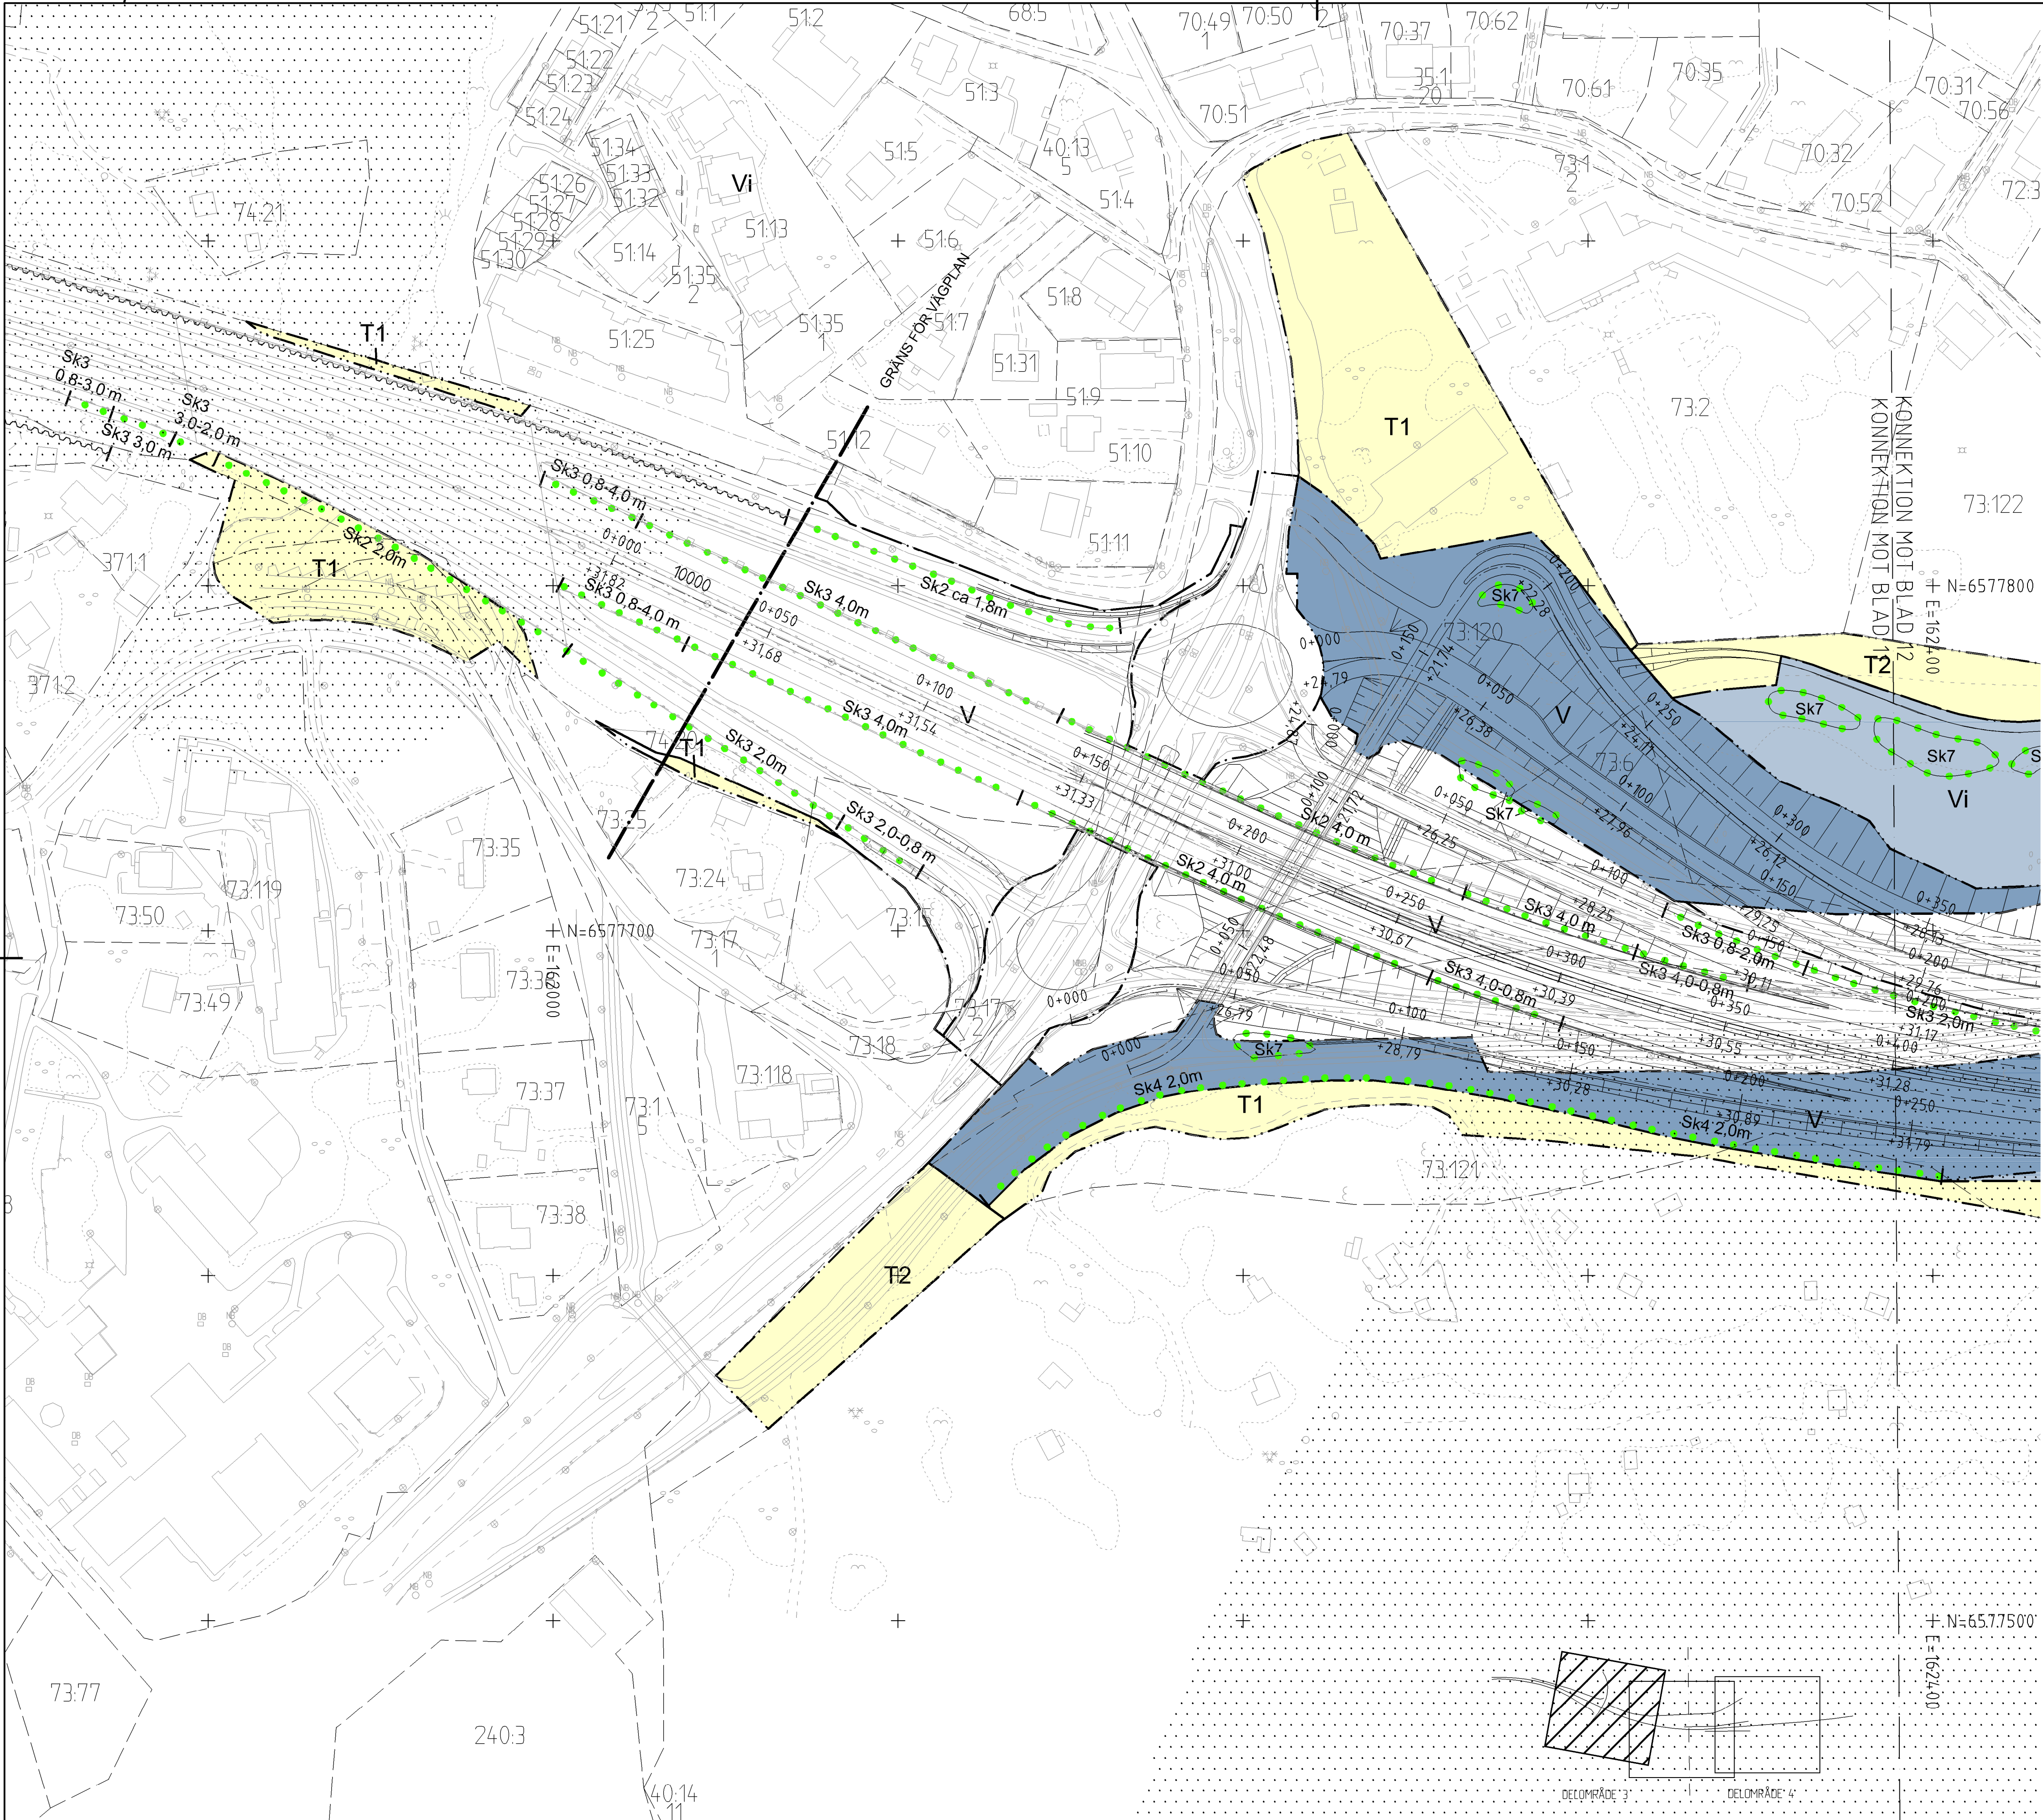

COORDINATSYSTEM

SYSTEM I PLAN SWEREF 99 18 00
SYSTEM I HÖJD RH 2000

FASTIGHETSBETECKNINGAR

BJÖRNÄS 5:12 FASTIGHETSBETECKNING
BJÖRNÄS TRAKTNAMN

TECKENFÖRKLARING

MARKANSPRÅK

- GRÄNS FÖR VÄGPLAN
- GRÄNS FÖR VÄGOMRÅDE
- AVGRÄNSNING MELLAN OLIKA TYPER AV MARKANSPRÅK
- GRÄNS MELLAN STATLIG OCH KOMMUNAL VÄGHÄLLARE
- V BEFINTLIGT VÄGOMRÅDE
- V VÄGOMRÅDE SOM IANSPRÄKTAS MED VÄGRÄTT
- VI VÄGOMRÅDE SOM IANSPRÄKTAS MED INSKRÄNKT VÄGRÄTT
- T1 TILLFÄLLIG NYTTJANDERÄTT FÖR UPPLAG, ETABLERING OCH ARBETSVÄG 72 MÅN EFTER BYGGSTART
- T2 TILLFÄLLIG NYTTJANDERÄTT FÖR BYGGANDE AV ANLÄGGNINGEN 72 MÅN EFTER BYGGSTART

SÄRSKILA BESLUT SOM TAS I SAMBAND MED FASTSTÄLLELSE AV VÄGPLAN

- OMRÅDE MED INDRAGNING AV ALLMÄN VÄG MED VÄGRÄTT

SKYDDSÅTGÄRDER OCH FÖRSIKTIGHETSMÅTT

- AVGRÄNSNING AV SKYDDSÅTGÄRD/FÖRSIKTIGHETSMÅTT
- SK1 BULLERSKYDD, GENOMSIKTLIG SKÄRM UTAN ABSORBENT MED ANGIVEN HÖJD PÅ SKÄRM
- SK2 BULLERSKYDD, GENOMSIKTLIG SKÄRM MED ABSORBENT UPP TILL 0,8 METER MED ANGIVEN HÖJD PÅ SKÄRM
- SK3 BULLERSKYDD, STRECKMETALLSPÄLJESKÄRM MED ABSORBENT MED ANGIVEN HÖJD PÅ SKÄRM
- SK4 VIDJESKÄRM MED ANGIVEN HÖJD PÅ SKÄRM
- SK5 ERBJUDANDE OM BULLERSKYDDSÅTGÄRDER UTANFÖR VÄGOMRÅDE I FORM AV FASAD/FÖNSTERÅTGÄRD. ERBJUDANDET GÄLLER OM NÄRMARE UNDERSÖKNINGAR VISAR ATT ÅTGÄRD ERFORDRAS FÖR ATT RIKTVÄRDENA 30 dBA EKIVALENTNIVÅ RESPEKTIVE 45 dBA MAXIMALNIVÅ INOMHUS INTE SKA ÖVERSKRIDAS. VID TILLÄMPNINGEN SKA HÄNSYN TAS TILL VAD SOM ÄR TEKNISKT MÖJLIGT OCH EKONOMISKT RIMLIGT. SE ÖVERSIKTSKARTA, BERÖRDA AV BULLER
- SK6 ERBJUDANDE OM BULLERSKYDDSÅTGÄRDER UTANFÖR VÄGOMRÅDE I FORM AV LOKALT SKYDD VID UTEPLATS. ERBJUDANDET GÄLLER OM NÄRMARE UNDERSÖKNINGAR VISAR ATT ÅTGÄRD ERFORDRAS FÖR ATT RIKTVÄRDENA 55 dBA EKIVALENTNIVÅ RESPEKTIVE 70 dBA MAXIMALNIVÅ UTOMHUS VID UTEPLATS INTE SKA ÖVERSKRIDAS. VID TILLÄMPNINGEN SKA HÄNSYN TAS TILL VAD SOM ÄR TEKNISKT MÖJLIGT OCH EKONOMISKT RIMLIGT. SE ÖVERSIKTSKARTA, BERÖRDA AV BULLER
- SK7 DAGVATTENANLÄGGNING, EX. DAMMAR OCH/ELLER ÖVERSLININGSYTOR

ÖVRIGA BETECKNINGAR

- NY VÄG, VÄGBANEKANTER MED LÄNGDMÄTNINGSSTRECK OCH HÖJDSÄTTNING
- LANDFÄSTE/BROSTÖD

GRUNDKARTANS BETECKNINGAR

- VÄG/GÅNGBANEKANT
- FASTIGHETSGRÄNS/KVARTERSGRÄNS
- TRAKTGRÄNS TILLIKA FASTIGHETSGRÄNS
- KOMMUNGRÄNS
- NIVÅKURVOR
- BYGGNAD
- STÄNGSEL
- STÖDMUR

UPPLYSNINGAR

FASTIGHETSREDOVISNINGEN ÄR UPPDATERAD 2014-01-17
BERÖRDA FASTIGHETER ENLIGT VÄGSPÄNNEN FRAMGÅR AV FASTIGHETSFÖRTECKNINGEN OCH ÖVERSIKTSKARTA BERÖRDA AV BULLER. SE PÅRM 1.
TRAFIKVERKET ÄR VÄGHÄLLARE FÖR ALLMÄN VÄG INOM PLANOMRÅDET UTOM FÖR VÄRMDÖVÄGEN. NACKA KOMMUN ÄR VÄGHÄLLARE FÖR VÄRMDÖVÄGEN OCH SÖCKENVÄGEN. SE GRÄNS PÅ KARTAN
BEFINTLIGT BULLERSKYDD
ÅTGÄRDER FÖR LANDFÄSTEN, BROSTÖD, VÄGBANA OCH BULLERSKÄRMAR INOM STRANDSKYDDAT OMRÅDE, MARKERAT MED PUNKTPRICKAD SKRAFFERING, UNDANTAS FRÅN STRANDSKYDDSBESTÄMMELSERNA MED STÖD AV 7 KAP 16 § MILJÖBALKEN.

- STRANDSKYDD

BYGGLOV KRÄVS INTE FÖR MATERIALUPPLAG ENLIGT T1.

REV	ANT	ÄNDRINGEN AVSER	GÖDK	DATUM	VV DATUM	VV DIARIENUMMER
VÄGPLAN			FASTSTÄLLELSEHANDLING			
			VÄG 222 SKURUBRON 3 VÄSTER OM SKURUSUNDET 300 GEMENSAMT			
			PLANKARTA GEMENSAMMA			
WSP Samhällsbyggnad Tel: 010-722 50 00 121 88 Stockholm-Globen Fax: 010-722 87 93						
UPPDRAGSANSVARIG: S. HAGSTRÖM			UPPDRAGSNUMMER: 10155388			
KONSTR TA			GRANSK H SANDBORG			
STOCKHOLM STIG HAGSTRÖM			PLAN			
OBJEKT NR 2015-10-21			KONSTRUKTIONSR 8446031			
			FORMAT A1			
			SKALA 1:1000			
			RITINGSNR 3 00 C 02 11			
			REV			

Skala 1:1000
0 10 20 30 40 50 100 m