


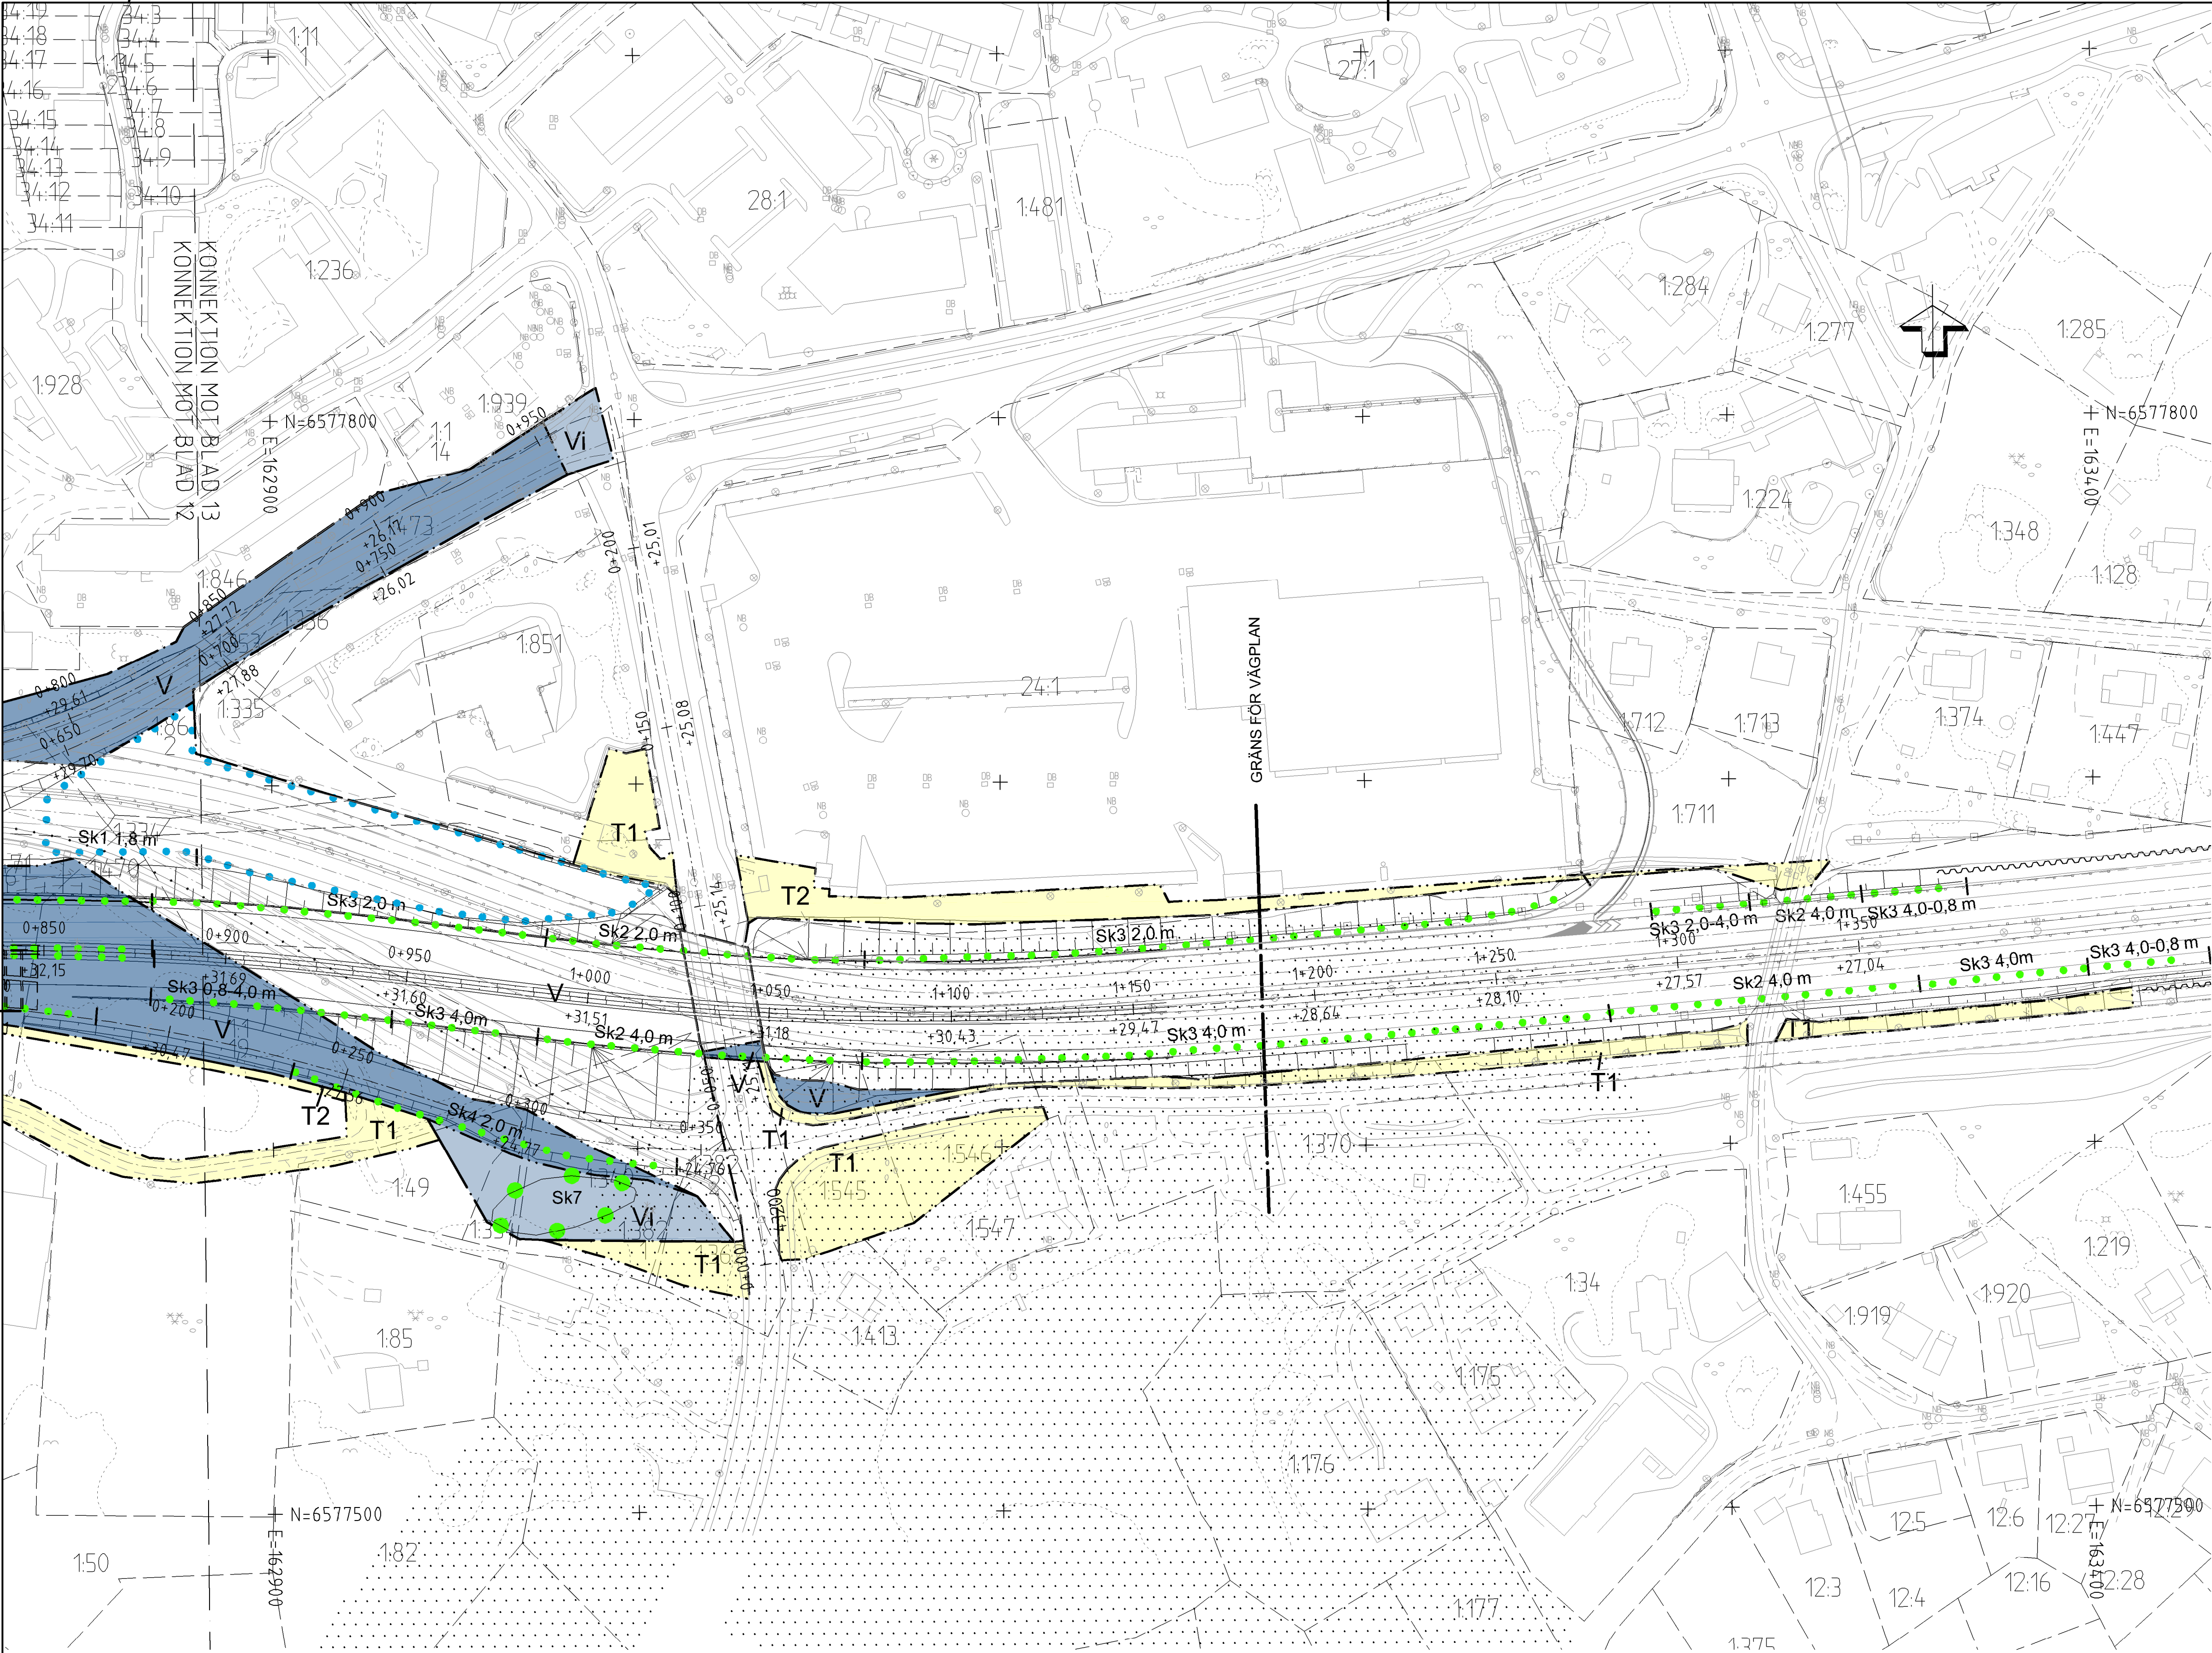

KOORDINATSYSTEM
SYSTEM I PLAN SWEREF 99 18 00
SYSTEM I HÖJD RH 2000

FASTIGHETSBETECKNINGAR
BJÖRNÄS 5:12 FASTIGHETSBETECKNING
BJÖRNÄS TRAKTNÄM

TECKENFÖRKLARING
MARKANSPRÅK
GRÄNS FÖR VÄGPLAN
GRÄNS FÖR VÄGOMRÅDE
AVGRÄNSNING MELLAN OLIKA TYPER AV MARKANSPRÅK
GRÄNS MELLAN STATLIG OCH KOMMUNAL VÄGHÄLLARE
BEFINTLIGT VÄGOMRÅDE
VÄGOMRÅDE SOM IANSPRÄKTAS MED VÄGRÄTT
VÄGOMRÅDE SOM IANSPRÄKTAS MED INSKRÄNKT VÄGRÄTT
TILLFÄLLIG NYTTJANDERÄTT FÖR UPPLAG, ETABLERING OCH ARBETSVÄG 72 MÅN EFTER BYGGSTART
TILLFÄLLIG NYTTJANDERÄTT FÖR BYGGANDE AV ANLÄGGNINGEN 72 MÅN EFTER BYGGSTART



SÄRSKILA BESLUT SOM TAS I SAMBAND MED FASTSTÄLLELSE AV VÄGPLAN
OMRÅDE MED INDRAGNING AV ALLMÄN VÄG MED VÄGRÄTT

SKYDDSÅTGÄRDER OCH FÖRSIKTIGHETSMÅTT
AVGRÄNSNING AV SKYDDSÅTGÄRD/FÖRSIKTIGHETSMÅTT
Sk1 BULLERSKYDD, GENOMSIKTLIG SKÄRM UTAN ABSORBENT MED ANGIVEN HÖJD PÅ SKÄRM
Sk2 BULLERSKYDD, GENOMSIKTLIG SKÄRM MED ABSORBENT UPP TILL 0,8 METER MED ANGIVEN HÖJD PÅ SKÄRM
Sk3 BULLERSKYDD, STRECKMETALL/SALJESKÄRM MED ABSORBENT MED ANGIVEN HÖJD PÅ SKÄRM
Sk4 VIDJESKÄRM MED ANGIVEN HÖJD PÅ SKÄRM
Sk5 ERBJUDANDE OM BULLERSKYDDÅTGÄRDER UTANFÖR VÄGOMRÅDE I FORM AV FASAD/FÖNSTERÅTGÄRD. ERBJUDANDET GÄLLER OM NÄRMARE UNDERSÖKNINGAR VISAR ATT ÅTGÄRD ERFÖDRAS FÖR ATT RIKTVÄRDENA 30 dBA EKUIVALENTNIVÅ RESPEKTIVE 45 dBA MAXIMALNIVÅ INOMHUS INTE SKA ÖVERSKRIDAS. VID TILLÄMPNINGEN SKA HÄNSYN TAS TILL VAD SOM ÄR TEKNISKT MÖJLIGT OCH EKONOMISKT RIMLIGT. SE ÖVERSIKTSKARTA, BERÖRDA AV BULLER
Sk6 ERBJUDANDE OM BULLERSKYDDÅTGÄRDER UTANFÖR VÄGOMRÅDE I FORM AV LOKALT SKYDD VID UTEPLATS. ERBJUDANDET GÄLLER OM NÄRMARE UNDERSÖKNINGAR VISAR ATT ÅTGÄRD ERFÖDRAS FÖR ATT RIKTVÄRDENA 55 dBA EKUIVALENTNIVÅ RESPEKTIVE 70 dBA MAXIMALNIVÅ UTOMHUS VID UTEPLATS INTE SKA ÖVERSKRIDAS. VID TILLÄMPNINGEN SKA HÄNSYN TAS TILL VAD SOM ÄR TEKNISKT MÖJLIGT OCH EKONOMISKT RIMLIGT. SE ÖVERSIKTSKARTA, BERÖRDA AV BULLER
Sk7 DAGVATTENANLÄGGNING, EX. DAMMAR OCH/ELLER ÖVERSILNINGSTYR

ÖVRIGA BETECKNINGAR
NY VÄG, VÄGBANEKANTER MED LÄNGDMÄTNINGSSTRECK OCH HÖJDSÄTTNING
LANDFÄSTE/BROSTÖD

GRUNDKARTANS BETECKNINGAR
VÄG/GÅNGBANEKANT
FASTIGHETSGRÄNS/KVARTERSGRÄNS
TRAKTGRÄNS TILLIKA FASTIGHETSGRÄNS
KOMMUNGRÄNS
NIVÅKURVOR
BYGGNAD
STÄNGSEL
STÖDMUR

UPPLYSNINGAR
FASTIGHETSREDOVISNINGEN ÄR UPPDATERAD 2014-01-17
BERÖRDA FASTIGHETER ENLIGT VÄGSPLANEN FRAMGÅR AV FASTIGHETSFÖRTECKNINGEN OCH ÖVERSIKTSKARTA BERÖRDA AV BULLER, SE PÅRM 1.
TRAFIKVERKET ÄR VÄGHÄLLARE FÖR ALLMÄN VÄG INOM PLANOMRÅDET UTOM FÖR VÄRMDÖVÄGEN. NACKA KOMMUN ÄR VÄGHÄLLARE FÖR VÄRMDÖVÄGEN OCH SÖCKENVÄGEN, SE GRÄNS PÅ KARTAN
BEFINTLIGT BULLERSKYDD
ÅTGÄRDER FÖR LANDFÄSTEN, BROSTÖD, VÄGBANA OCH BULLERSKÄRMAR INOM STRANDSKYDDAT OMRÅDE, MARKERAT MED PUNKTPRICKAD SKRAFFERING, UNDANTAS FRÅN STRANDSKYDDSBESTÄMMELSENA MED STÖD AV 7 KAP 16 § MILJÖBALKEN.
STRANDSKYDD
BYGGLOV KRÄVS INTE FÖR MATERIALUPPLAG ENLIGT T1.

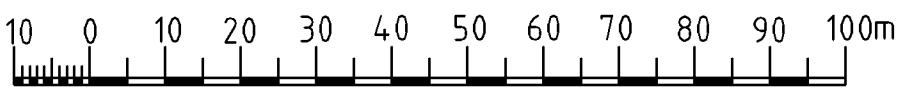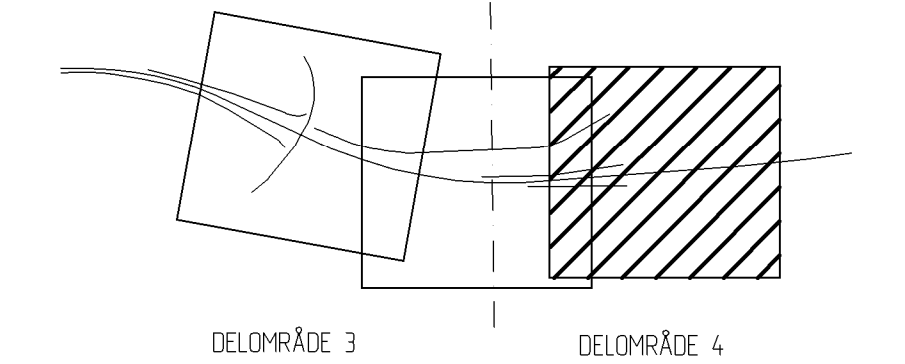

REV	ANT	ÄNDRINGEN AVSER	GODK	DATUM	VV DATUM	VV DIARIENUMMER
VÄGPLAN			FASTSTÄLLELSEHANDLING			
 TRAFIKVERKET			VÄG 222 SKURUBRON 4 ÖSTER OM SKURUSUNDET 400 GEMENSAMT			
 WSP			PLANKARTA GEMENSAMMA			
WSP Samhällsbyggnad Tel: 010-722 50 00 121 88 Stockholm-Globen Fax: 010-722 87 93						
UPPDRAGSANSVARIG: S. HAGSTRÖM			UPPDRAGSNUMMER: 10155388			
KONSTR TA			GRANSK H SANDBORG			
STOCKHOLM STIG HAGSTRÖM			2015-10-21			
8446031			OBJEKT NR 8446031			
			FORMAT A1			
			SKALA 1:1000			
			RITINGSNR 4 00 C 02 13			
			REV			