


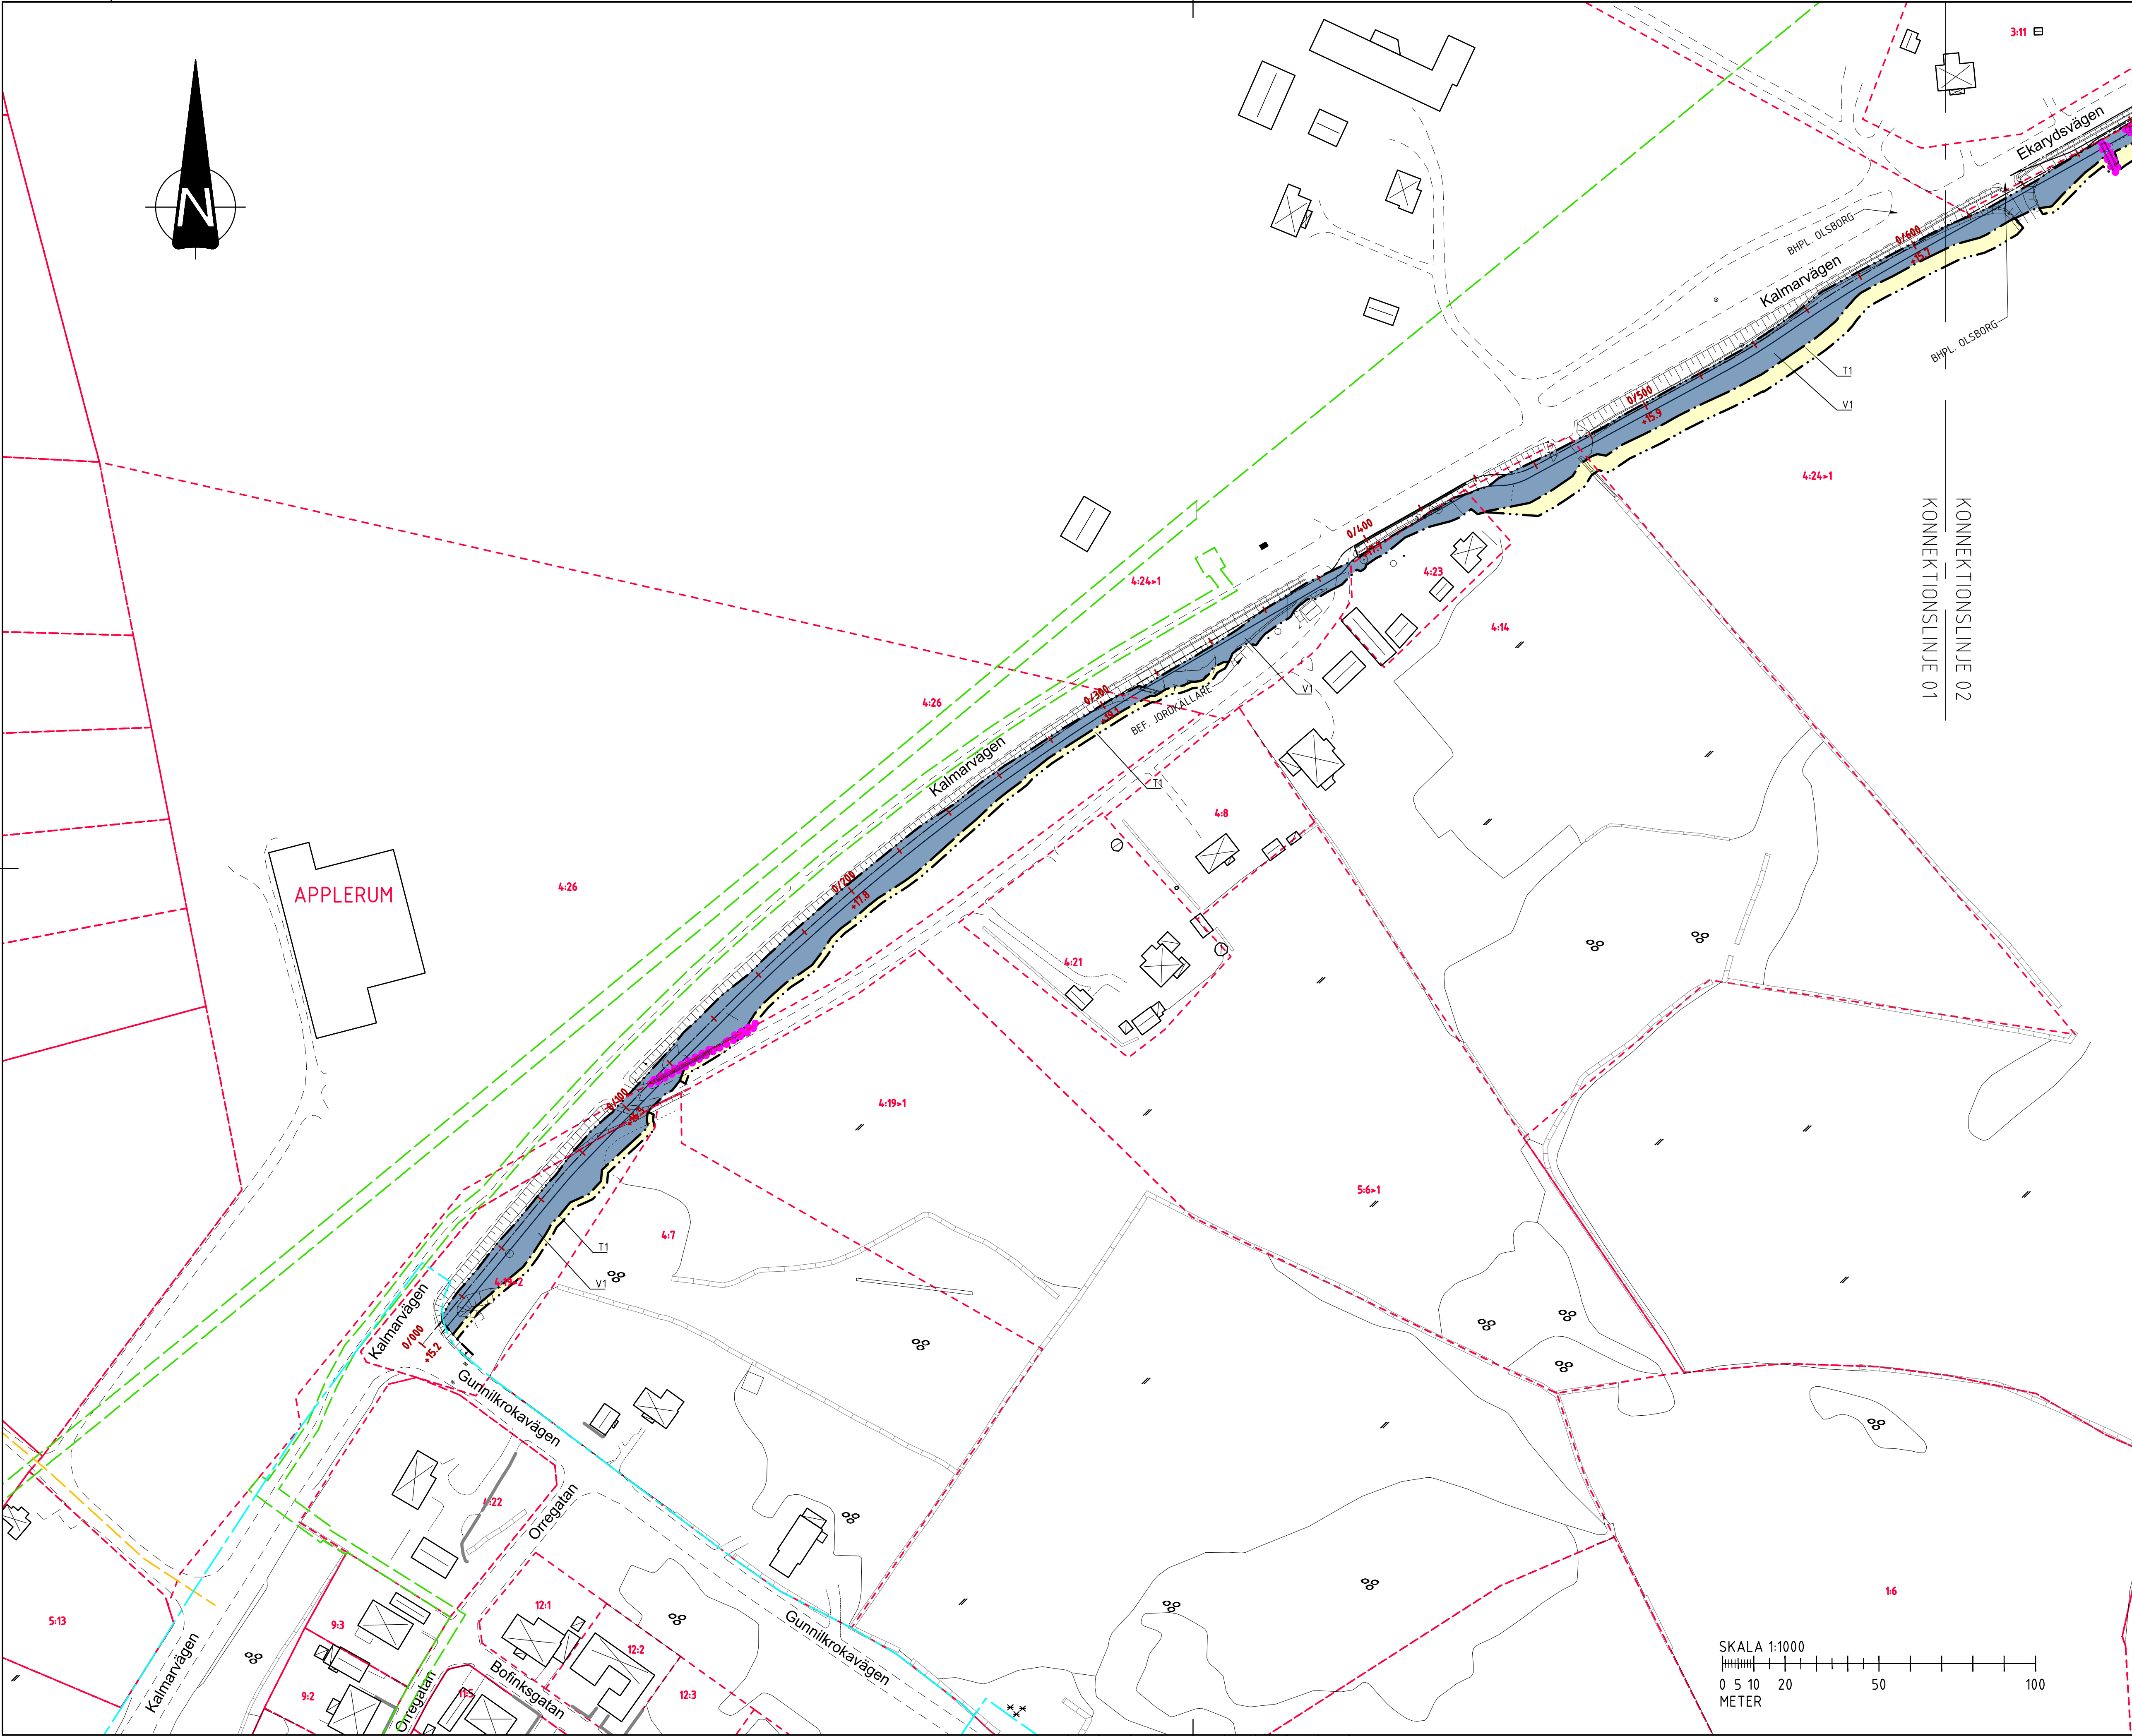

TECKENFÖRKLARING

MARKANSPRÅK

- GRÄNS FÖR VÄGOMRÅDE
- AVGRÄNSNING MELLAN OLKA TYPER AV MARKANSPRÅK
- LEDNINGSRÄTT
- GEMENSAMHETSANLÄGGNING
- SERVITUT
- DETALPLANGRÄNS

VERKSAMHETER/ÅTGÄRDER SOM UNDTAS FRÅN FÖRBUD ENLIGT MILJÖBALKEN

- MÄRKNING ELLER AVGRÄNSNING AV STRANDSKYDD
- MÄRKNING ELLER AVGRÄNSNING AV BIODIVERSITETSSKYDD

FÖRBUDEN SOM AVSER VERKSAMHET ELLER ÅTGÄRD INOM GENERELLT BIODIVERSITETSSKYDD (7:11 28 MB) GÄLLER INTE BYGGANDE AV ALLMAN VÄG/JÄRNVÄG

SKYDDIGHETEN ATT GÖRA ANMÄLAN FÖR SAMRÅD ENLIGT 12:6 MB GÄLLER INTE FÖR DE VERKSAMHETER OCH ÅTGÄRDER SOM BEHÖVS FÖR ATT BYGGA VÄGEN/JÄRNVÄGEN OCH SOM FASTSTÄLLS OCH NGÄR I VÄGOMRÅDE FÖR ALLMAN VÄG/JÄRNVÄGSMARK ELLER OMÅDE FÖR TILLFÄLLIG NYTTJÄNDERÄTT

V1 NYTT VÄGOMRÅDE MED VÄGRÄTT
V2 NYTT VÄGOMRÅDE INOM DETALPLAN DÄR KOMMUN ÄR HUVUDMAN FÖR ALLMÄNNA PLATSER

T TILLFÄLLIG NYTTJÄNDERÄTT (GÄLLER FRÅN BYGGSTART FRAM TILL 3 MÅNADER EFTER SLUTBESKUTNING)

T1 FÖR ÅTKOMST, MASSUPPLAG, SCHAKT OCH FyllARBETEN
T2 FÖR BYGGANDE AV TRUMMA/FLYTNING AV BRUNN
T3 FÖR BYGGANDE AV STODMUR, STENMUR
T4 FÖR MATERIALUPPLAG OCH ETABLERING


BEFINTLIG ASFALTKANT
BEFINTLIG STENMUR
BEFINTLIGT STAKET
BEFINTLIG HÄCK
BEFINTLIG SLÄNTMÄRKNING
TRAKTGRÄNS
FASTIGHETSGRÄNS
FASTIGHETSBECKENNING
BEFINTLIG BYGGNAD

9:4:7

SÖDERÅKRA
06
05
04
03
02
01
TORSÅS

KOORDINATSYSTEM
SYSTEM I PLAN: SWEREF 99 16 30
SYSTEM I HÖJD: RH 2000

-			
BET	REVIDERINGEN AVSER	GODKÄND	DATUM
TYP AV PLAN			
VÄGPLAN			
GRANSKNINGSSTATUS / SYFTE			
-			
HANDLINGSTYP			
SAMRÅDSHANDLING			
DATUM		LEVERANS / ÄNDRINGS-PM	
2025-10-03			
OBJEKT			
VÄG 130, TORSÅS-SÖDERÅKRA			
NY GÅNG- OCH CYKELVÄG			
DELOMRÅDE / BANDEL			
TORSÅS-SÖDERÅKRA			
ANLÄGGNINGDEL			
NY GÅNG- OCH CYKELVÄG			
OBJEKTNUMMER / KM		KONSTRUKTIONNUMMER	
186851			
BESTÄLLARE		LEVERANTÖR	
TRAFIKVERKET		TYRÉNS	
SKAPAD AV		UPPDRAGSGNUMMER	
D. NILSSON		345878	
GODKÄND AV		AVDELNING	
E. POJKAS			
RITNINGSTYP			
PLAN			
TEKNIKOMRÅDE / INNEHÅLL			
VÄGUTFORMNING OCH TRAFIK			
BESKRIVNING			
PLANKARTA			
SKALA		FÖRVALTNINGSNUMMER	
1:1000		A1	
RITNINGSGNUMMER		BLAD	
100T9301		NÄSTA BLAD	
		BET	

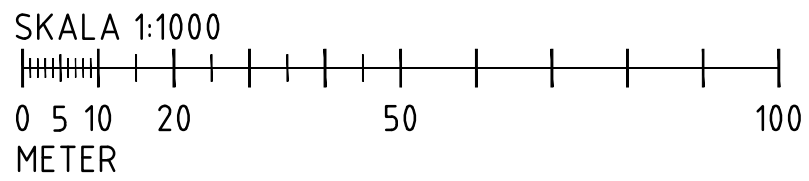



TECKENFÖRKLARING

MARKANSPRÅK

- GRÄNS FÖR VÄGOMRÅDE
- AVGRÄNSNING MELLAN OLIKA TYPER AV MARKANSPRÅK
- LEDNINGSRÄTT
- GEMENSAMHETSANLÄGGNING
- SERVITUT
- DETALJPLANGRÄNS

VERKSAMHETER/ÅTGÄRDER SOM UNDTAS FRÅN FÖRBUD ENLIGT MILJÖBALKEN

- MÄRKING ELLER AVGRÄNSNING AV STRANDSKYDD
- MÄRKING ELLER AVGRÄNSNING AV BIOTOPSKYDD

FÖRBUDEN SOM AVSER VERKSAMHET ELLER ÅTGÄRD INOM GENERellt BIOTOPSKYDDOMRÅDE (7:11 2st MB) GÄLLER INTE BYGGANDE AV ALLMAN VÄG/JÄRNVÄG.

SKYDDIGHETEN ATT GÖRA ANMÄLAN FÖR SAMRÅD ENLIGT 12:6 MB GÄLLER INTE FÖR DE VERKSAMHETER OCH ÅTGÄRDER SOM BEHÖVS FÖR ATT BYGGA VÄGEN/JÄRNVÄGEN OCH SOM FASTSTÄLLS OCH INGÅR I VÄGOMRÅDE FÖR ALLMAN VÄG/JÄRNVÄGSMARK ELLER OMÅDE FÖR TILLFÄLLE NYTTJÄNDERÄTT.

V1 NYTT VÄGOMRÅDE MED VÄGRÄTT

V2 NYTT VÄGOMRÅDE INOM DETALJPLAN DÄR KOMMUN ÄR HUVUDMAN FÖR ALLMÄNNA PLATSER

T TILFÄLLE NYTTJÄNDERÄTT (GÄLLER FRÅN BYGGSTART FRAM TILL 3 MÅNADER EFTER SLUTBESKUTNING FÖR ÅTKOMST, MASSUPPLAG, SCHAKT OCH FyllARBETEN)

T1 FÖR BYGGANDE AV TRUMMA/FLYTNING AV BRUNN

T2 FÖR BYGGANDE AV STODMUR, STENMUR

T3 FÖR BYGGANDE AV STODMUR, STENMUR

T4 FÖR MATERALUPPLAG OCH ETABLERING

BEFINTLIG ASFALTKANT

BEFINTLIG STENMUR

BEFINTLIG STAKET

BEFINTLIG HÄCK

BEFINTLIG SLÄNTMÄRKING

TRAKTGRÄNS

FASTIGHETSGRÄNS

FASTIGHETSBECKENNING

BEFINTLIG BYGGNAD

9:4:7

SÖDERÅKRA

06

05

04

03

02

01


TORSÅS

KOORDINATSYSTEM

SYSTEM I PLAN: SWEREF 99 16 30

SYSTEM I HÖJD: RH 2000

-			
BET	REVIDERINGEN AVSER	GODKÄND	DATUM
TYP AV PLAN			
VÄGPLAN			
GRÄNSKNINGSSTATUS / SYFTE			
-			
HANDLINGSTYP			
SAMRÅDSHANDLING			
DATUM	LEVERANS / ÄNDRINGS-PM		
2025-10-03			
OBJEKT	VÄG 130, TORSÅS-SÖDERÅKRA		
NY GÄNG- OCH CYKELVÄG			
DELOMRÅDE / BANDEL			
TORSÅS-SÖDERÅKRA			
ANLÄGGNINGDEL			
NY GÄNG- OCH CYKELVÄG			
OBJEKTNUMMER / KM	KONSTRUKTIONNUMMER		
186851			
BESTÄLLARE	LEVERANTÖR		
TRAFIKVERKET	TYRÉNS		
SKAPAD AV	UPPDRAGSGNUMMER		
D. NILSSON	345878		
GODKÄND AV	ÄNDRING		
E. POJKAS			
RITNINGSTYP			
PLAN			
TEKNIKOMRÅDE / INNEHÅLL			
VÄGUTFORMNING OCH TRAFIK			
BESKRIVNING			
PLANKARTA			
SKALA	FORMAT	FÖRVALTNINGSNUMMER	
1:1000	A1		
RITNINGSGNUMMER	BLAD	NÄSTA BLAD	BET
100T9303			

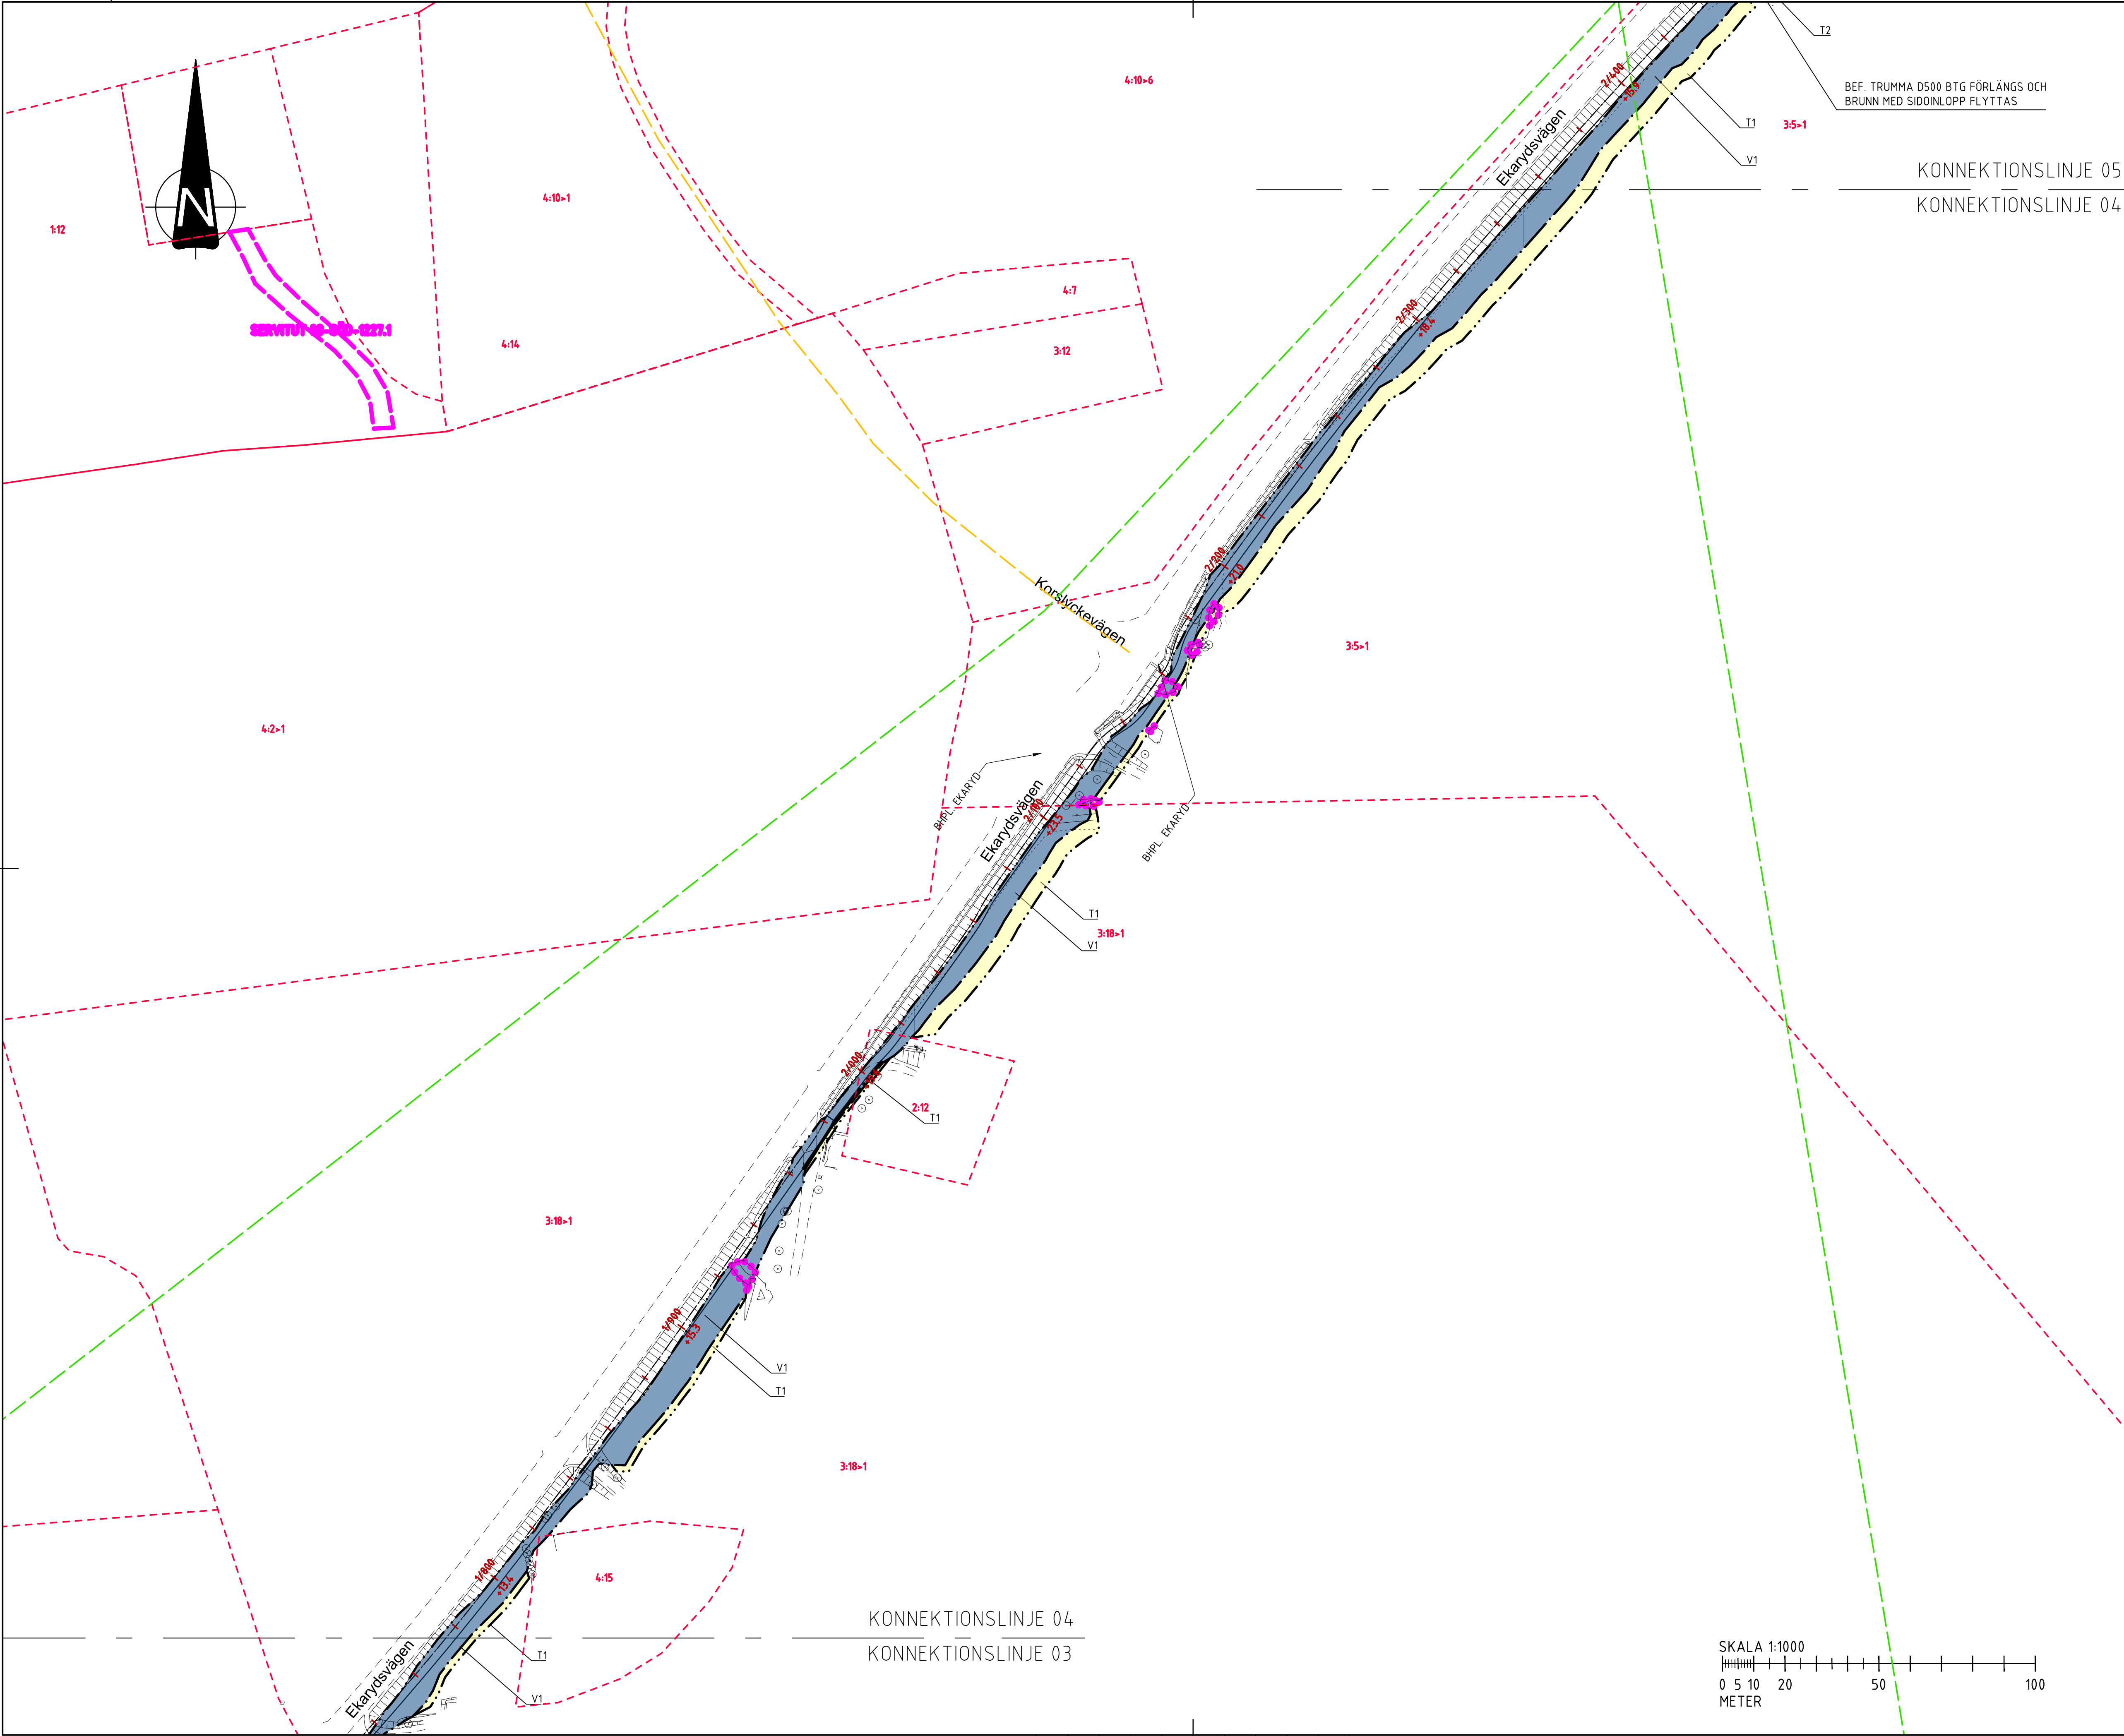

TECKENFÖRKLARING

MARKANSPRÅK

- GRÄNS FÖR VÄGOMRÅDE
- AVGRÄNSNING MELLAN OLKA TYPER AV MARKANSPRÅK
- LEDNINGSRÄTT
- GEMENSAMHETSANLÄGGNING
- SERVITUT
- DETALJPLANGRÄNS

VERKSAMHETER/ÅTGÄRDER SOM UNDRÄNTAS FRÅN FÖRBUDD ENLIGT MILJÖBALKEN

- MÄRKING ELLER AVGRÄNSNING AV STRANDSKYDD
- MÄRKING ELLER AVGRÄNSNING AV BIOTOPSKYDD

FÖRBUDDEN SOM AVSER VERKSAMHET ELLER ÅTGÄRD INOM GENERellt BIOTOPSKYDDOMRÅDE (7,11 281MB) GÄLLER INTE BYGGANDE AV ALLMÄN VÄG/JÄRNVÄG.

SKYDDIGHETEN ATT GÖRA ANMÄLAN FÖR SAMRÅD ENLIGT 12.6 MB GÄLLER INTE FÖR DE VERKSAMHETER OCH ÅTGÄRDER SOM BEHOVS FÖR ATT BYGGA VÄG/JÄRNVÄG OCH SOM FASTSTÄLLS OCH NGÄR I VÄGOMRÅDE FÖR ALLMÄN VÄG/JÄRNVÄGSMARK ELLER OMÅDE FÖR TILFÄLLIG NYTTJÄNDERÄTT.

V1 NYTT VÄGOMRÅDE MED VÄGRÄTT

V2 NYTT VÄGOMRÅDE INOM DETALJPLAN DÄR KOMMUN ÄR HUVUDMAN FÖR ALLMÄNNA PLATSER

T TILFÄLLIG NYTTJÄNDERÄTT (GÄLLER FRÅN BYGGSTART FRAM TILL 3 MÅNADER EFTER SLUTBESKUTNING)

T1 FÖR ÅTKOMST, MASSUPPLAG, SCHAKT OCH FyllARBETEN

T2 FÖR BYGGANDE AV TRUMMA/FLYTNING AV BRUNN

T3 FÖR BYGGANDE AV STODMUR, STENMUR

T4 FÖR MATERALUPPLAG OCH ETABLERING

BEFINTLIG ASFALTKANT

BEFINTLIG STENMUR

BEFINTLIGT STAKET

BEFINTLIG HÄCK

BEFINTLIG SLÄNTMÄRKING

TRAKTGRÄNS

FASTIGHETSGRÄNS

FASTIGHETSBECKENING

BEFINTLIG BYGGNAD

SÖDERÅKRA

06

05

04

03

02

01


TORSÅS


KOORDINATSYSTEM

SYSTEM I PLAN: SWEREF 99 16 30

SYSTEM I HÖJD: RH 2000

-			
BET	REVIDERINGEN AVSER	GODKÄND	DATUM
TYP AV PLAN			
VÄGPLAN			
GRANSKNINGSSTATUS / SYFTE			
-			
HANDLINGSTYP			
SAMRÅDSHANDLING			
DATUM	2025-10-03		
OBJEKT	VÄG 130, TORSÅS-SÖDERÅKRA		
NY GÅNG- OCH CYKELVÄG			
DELOMRÅDE / BANDEL			
TORSÅS- SÖDERÅKRA			
ANLÄGGNINGDEL			
NY GÅNG- OCH CYKELVÄG			
OBJEKTNUMMER / KM	186851		
KONSTRUKTIONNUMMER			
BESTÄLLARE	TRAFIKVERKET		
LEVERANTÖR	TYRÉNS		
SKAPAD AV	D. NILSSON		UPPDRAGSGNUMMER
GODKÄND AV	E. POJKAS		345878
RITNINGSTYP		AVDELNING	
PLAN			
TEKNIKOMRÅDE / INNEHÅLL			
VÄGUTFORMNING OCH TRAFIK			
BESKRIVNING			
PLANKARTA			
SKALA	FORMAT	FÖRVALTNINGSNUMMER	
1:1000	A1		
RITNINGSGNUMMER	BLAD	NÄSTA BLAD	BET
100T9304			

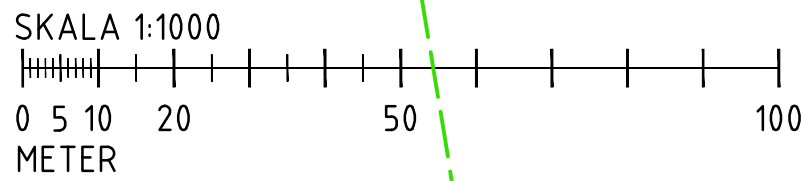

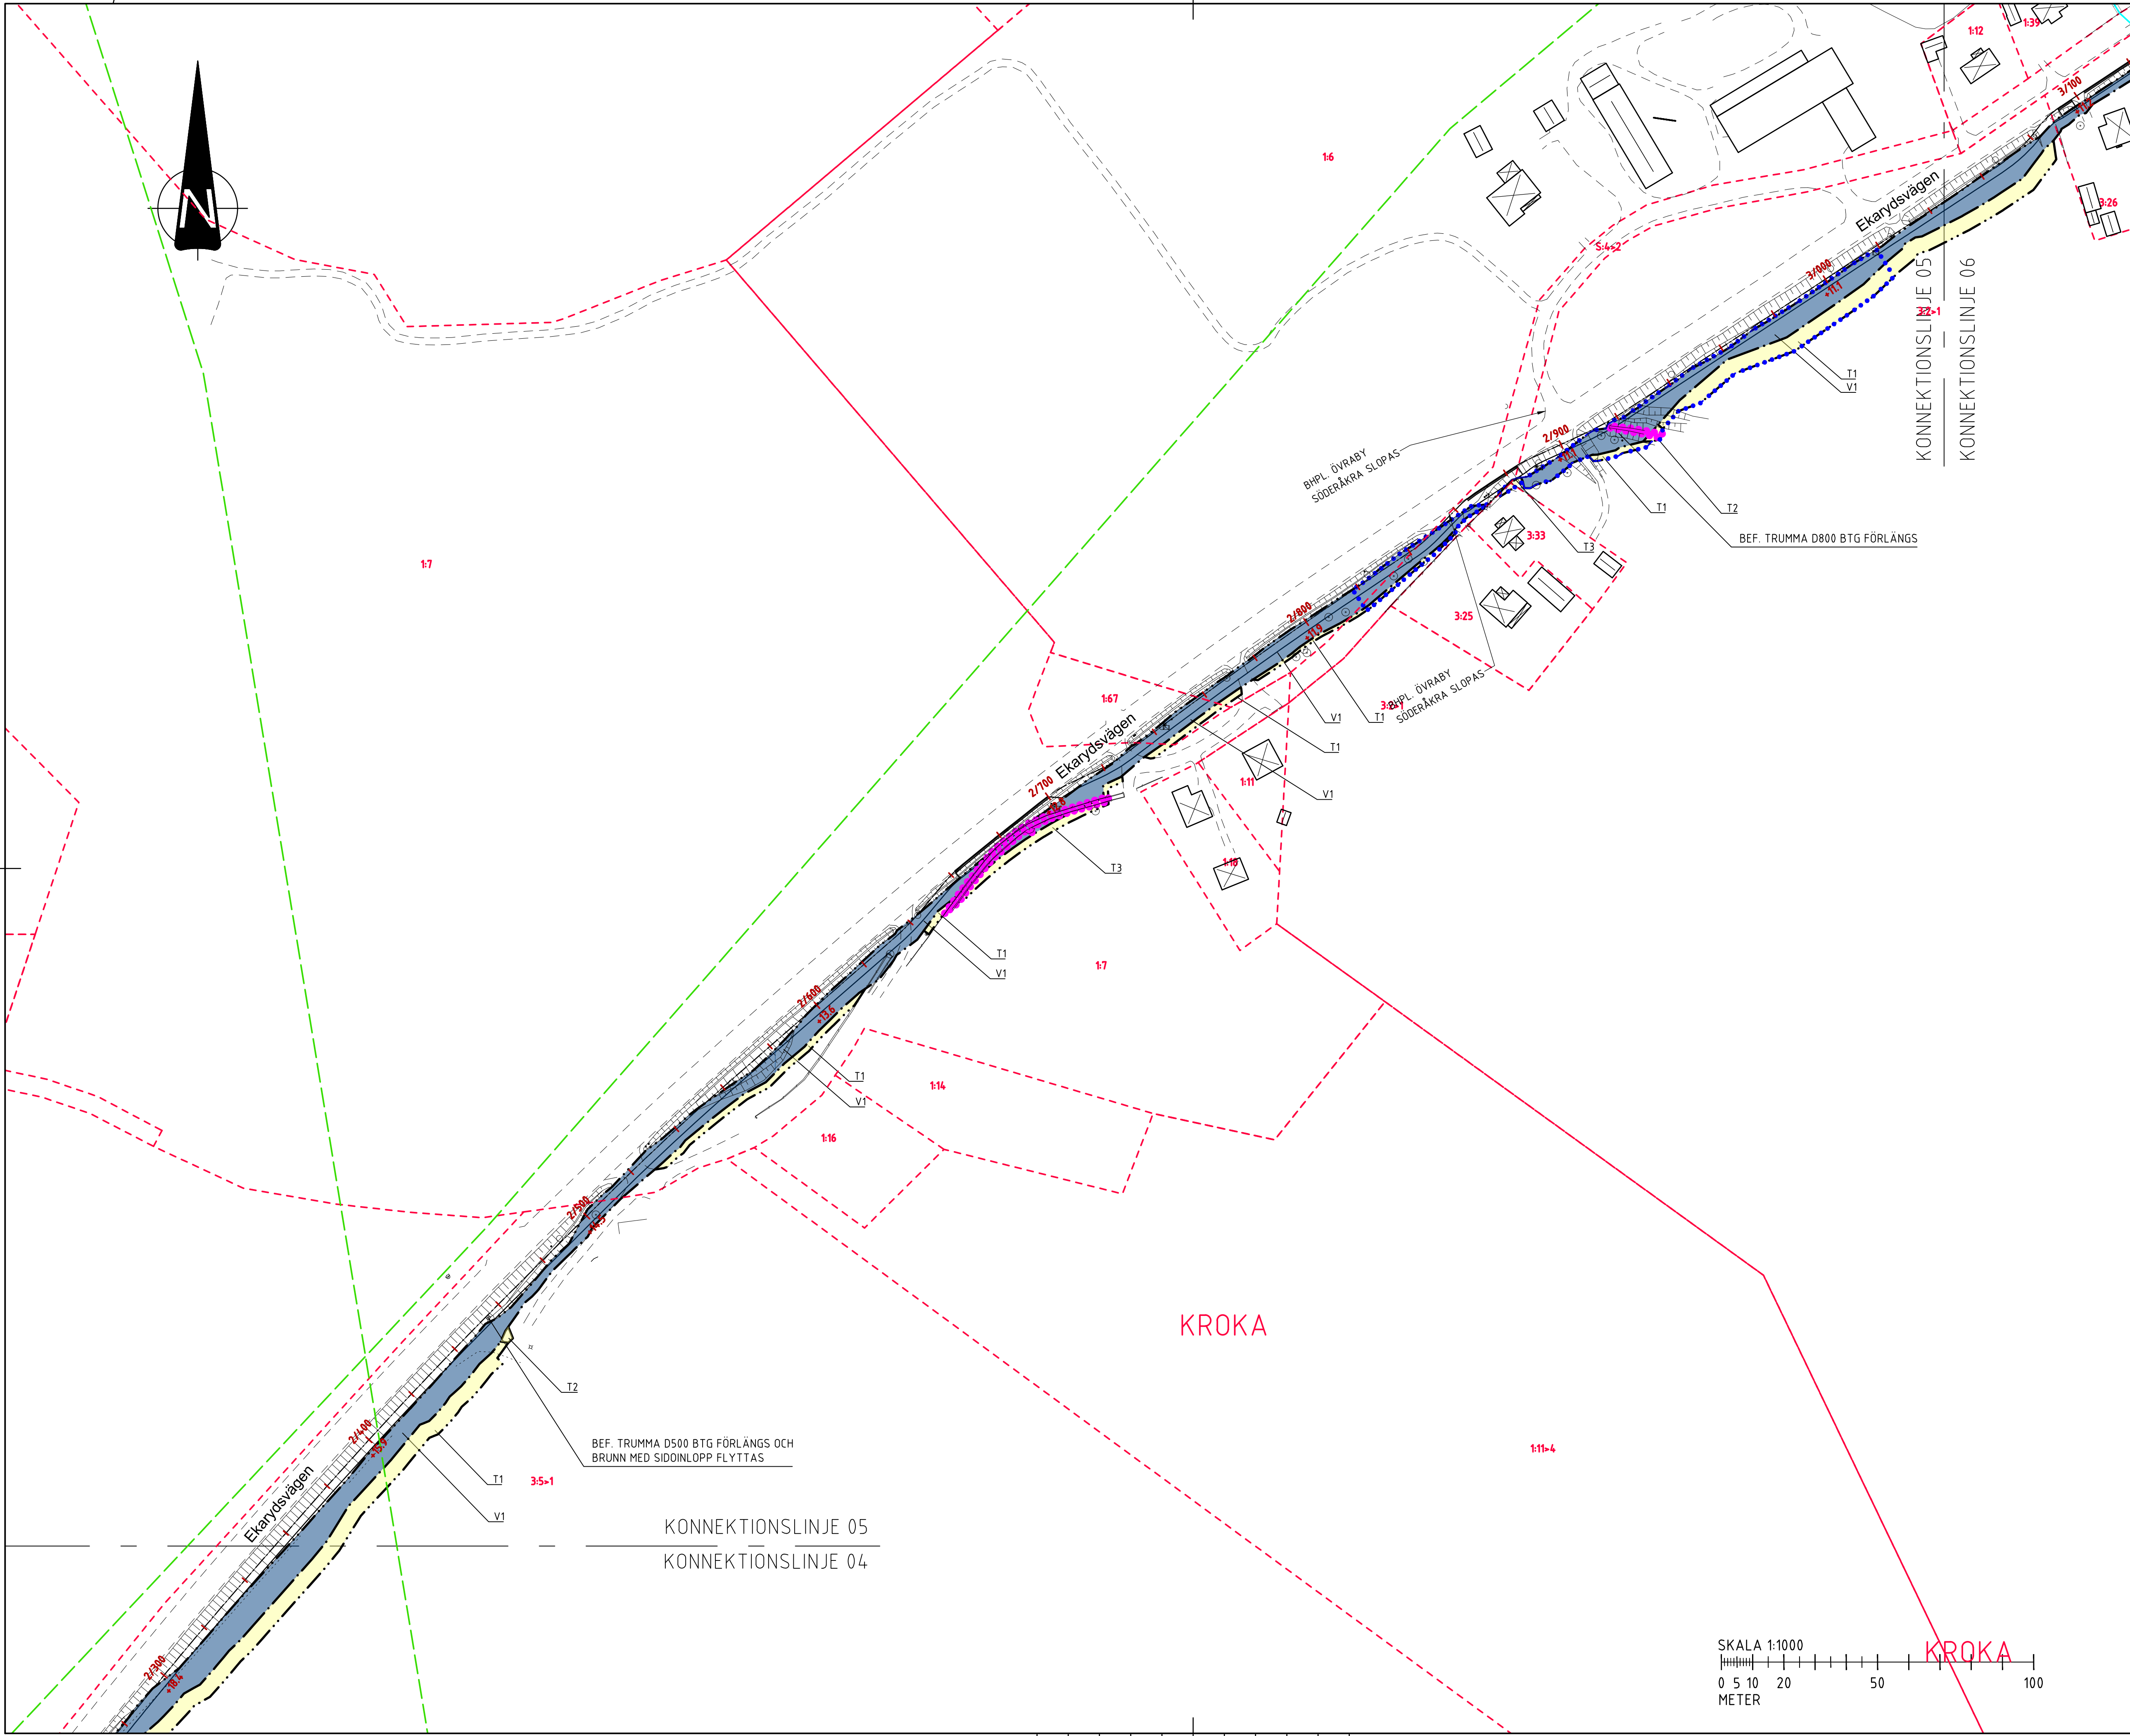

TECKENFÖRKLARING

MARKANSPRÅK

- GRÄNS FÖR VÄGOMRÅDE
- AVGRÄNSNING MELLAN OLKA TYPER AV MARKANSPRÅK
- LEDNINGSRÄTT
- GEMENSAMHETSANLÄGGNING
- SERVITUT
- DETALPLANGRÄNS

VERKSAMHETER/ÅTGÄRDER SOM UNDTAS FRÅN FÖRBUDD ENLIGT MILJÖBALKEN

- MÄRKNING ELLER AVGRÄNSNING AV STRANDSKYDD
- MÄRKNING ELLER AVGRÄNSNING AV BIOTOPSKYDD

FÖRBUDD SOM AVSER VERKSAMHET ELLER ÅTGÄRD INOM GENERellt BIOTOPSKYDDOMRÅDE (7,11 26 MB) GÄLLER INTE BYGGANDE AV ALLMAN VÄG/JÄRNVÄG

SKYDDIGHETEN ATT GÖRA ANMÄLAN FÖR SAMRÅD ENLIGT 126 MB GÄLLER INTE FÖR DE VERKSAMHETER OCH ÅTGÄRDER SOM BEHOVS FÖR ATT BYGGA VÄGEN/JÄRNVÄGEN OCH SOM FASTSTÄLLS OCH INGÅR I VÄGOMRÅDE FÖR ALLMAN VÄG/JÄRNVÄGSMARK ELLER OMRÅDE FÖR TILFÄLLIG NYTTJÄNDERÄTT

V1 NYTT VÄGOMRÅDE MED VÄGRÄTT

V2 NYTT VÄGOMRÅDE INOM DETALPLAN DÄR KOMMUN ÄR HUVUDMAN FÖR ALLMÄNNA PLATSER

T TILFÄLLIG NYTTJÄNDERÄTT (GÄLLER FRÅN BYGGESTART FRAM TILL 3 MÅNADER EFTER SLUTBESKUTNING FÖR ÅTKOMST, MASSUPPLAG, SCHAKT OCH FyllARBETEN)

T1 FÖR BYGGANDE AV TRUMMA/FLYTNING AV BRUNN

T2 FÖR BYGGANDE AV STODMUR, STENMUR

T3 FÖR BYGGANDE AV STODMUR, STENMUR

T4 FÖR MATERIALUPPLAG OCH ETABLERING

BEFINTLIG ASFALTKANT

BEFINTLIG STENMUR

BEFINTLIGT STAKET

BEFINTLIG HÄCK

BEFINTLIG SLÄNTMÄRKNING

TRAKTGRÄNS

FASTIGHETSGRÄNS

FASTIGHETSBETECKNING

BEFINTLIG BYGGNAD

9:47

TORSÅS

SÖDERÅKRA


01 02 03 04 05 06

KOORDINATSYSTEM

SYSTEM I PLAN: SWEREF 99 16 30

SYSTEM I HÖJD: RH 2000

-			
BET	REVIDERINGEN AVSER	GODKÄND	DATUM
TYP AV PLAN			
VÄGPLAN			
GRANSKNINGSSTATUS / SYFTE			
-			
HANDLINGSTYP			
SAMRÅDSHANDLING			
DATUM		LEVERANS / ÄNDRINGS-PM	
2025-10-03			
OBJEKT			
VÄG 130, TORSÅS-SÖDERÅKRA			
NY GÅNG- OCH CYKELVÄG			
DELOMRÅDE / BANDEL			
TORSÅS- SÖDERÅKRA			
ANLÄGGNINGDEL			
NY GÅNG- OCH CYKELVÄG			
OBJEKTNUMMER / KM		KONSTRUKTIONSNUMMER	
186851			
BESTÄLLARE		LEVERANTÖR	
TRAFIKVERKET		TYRÉNS	
SKAPAD AV		UPPDRAGSGNUMMER	
D. NILSSON		345878	
GODKÄND AV		AVDELNING	
E. POJKAS			
RITNINGSTYP			
PLAN			
TEKNIKOMRÅDE / INNEHÅLL			
VÄGUTFORMNING OCH TRAFIK			
BESKRIVNING			
PLANKARTA			
SKALA		FÖRVALTNINGSNUMMER	
1:1000		A1	
RITNINGSNUMMER		BLAD	
100T9305		NÄSTA BLAD	
		BET	

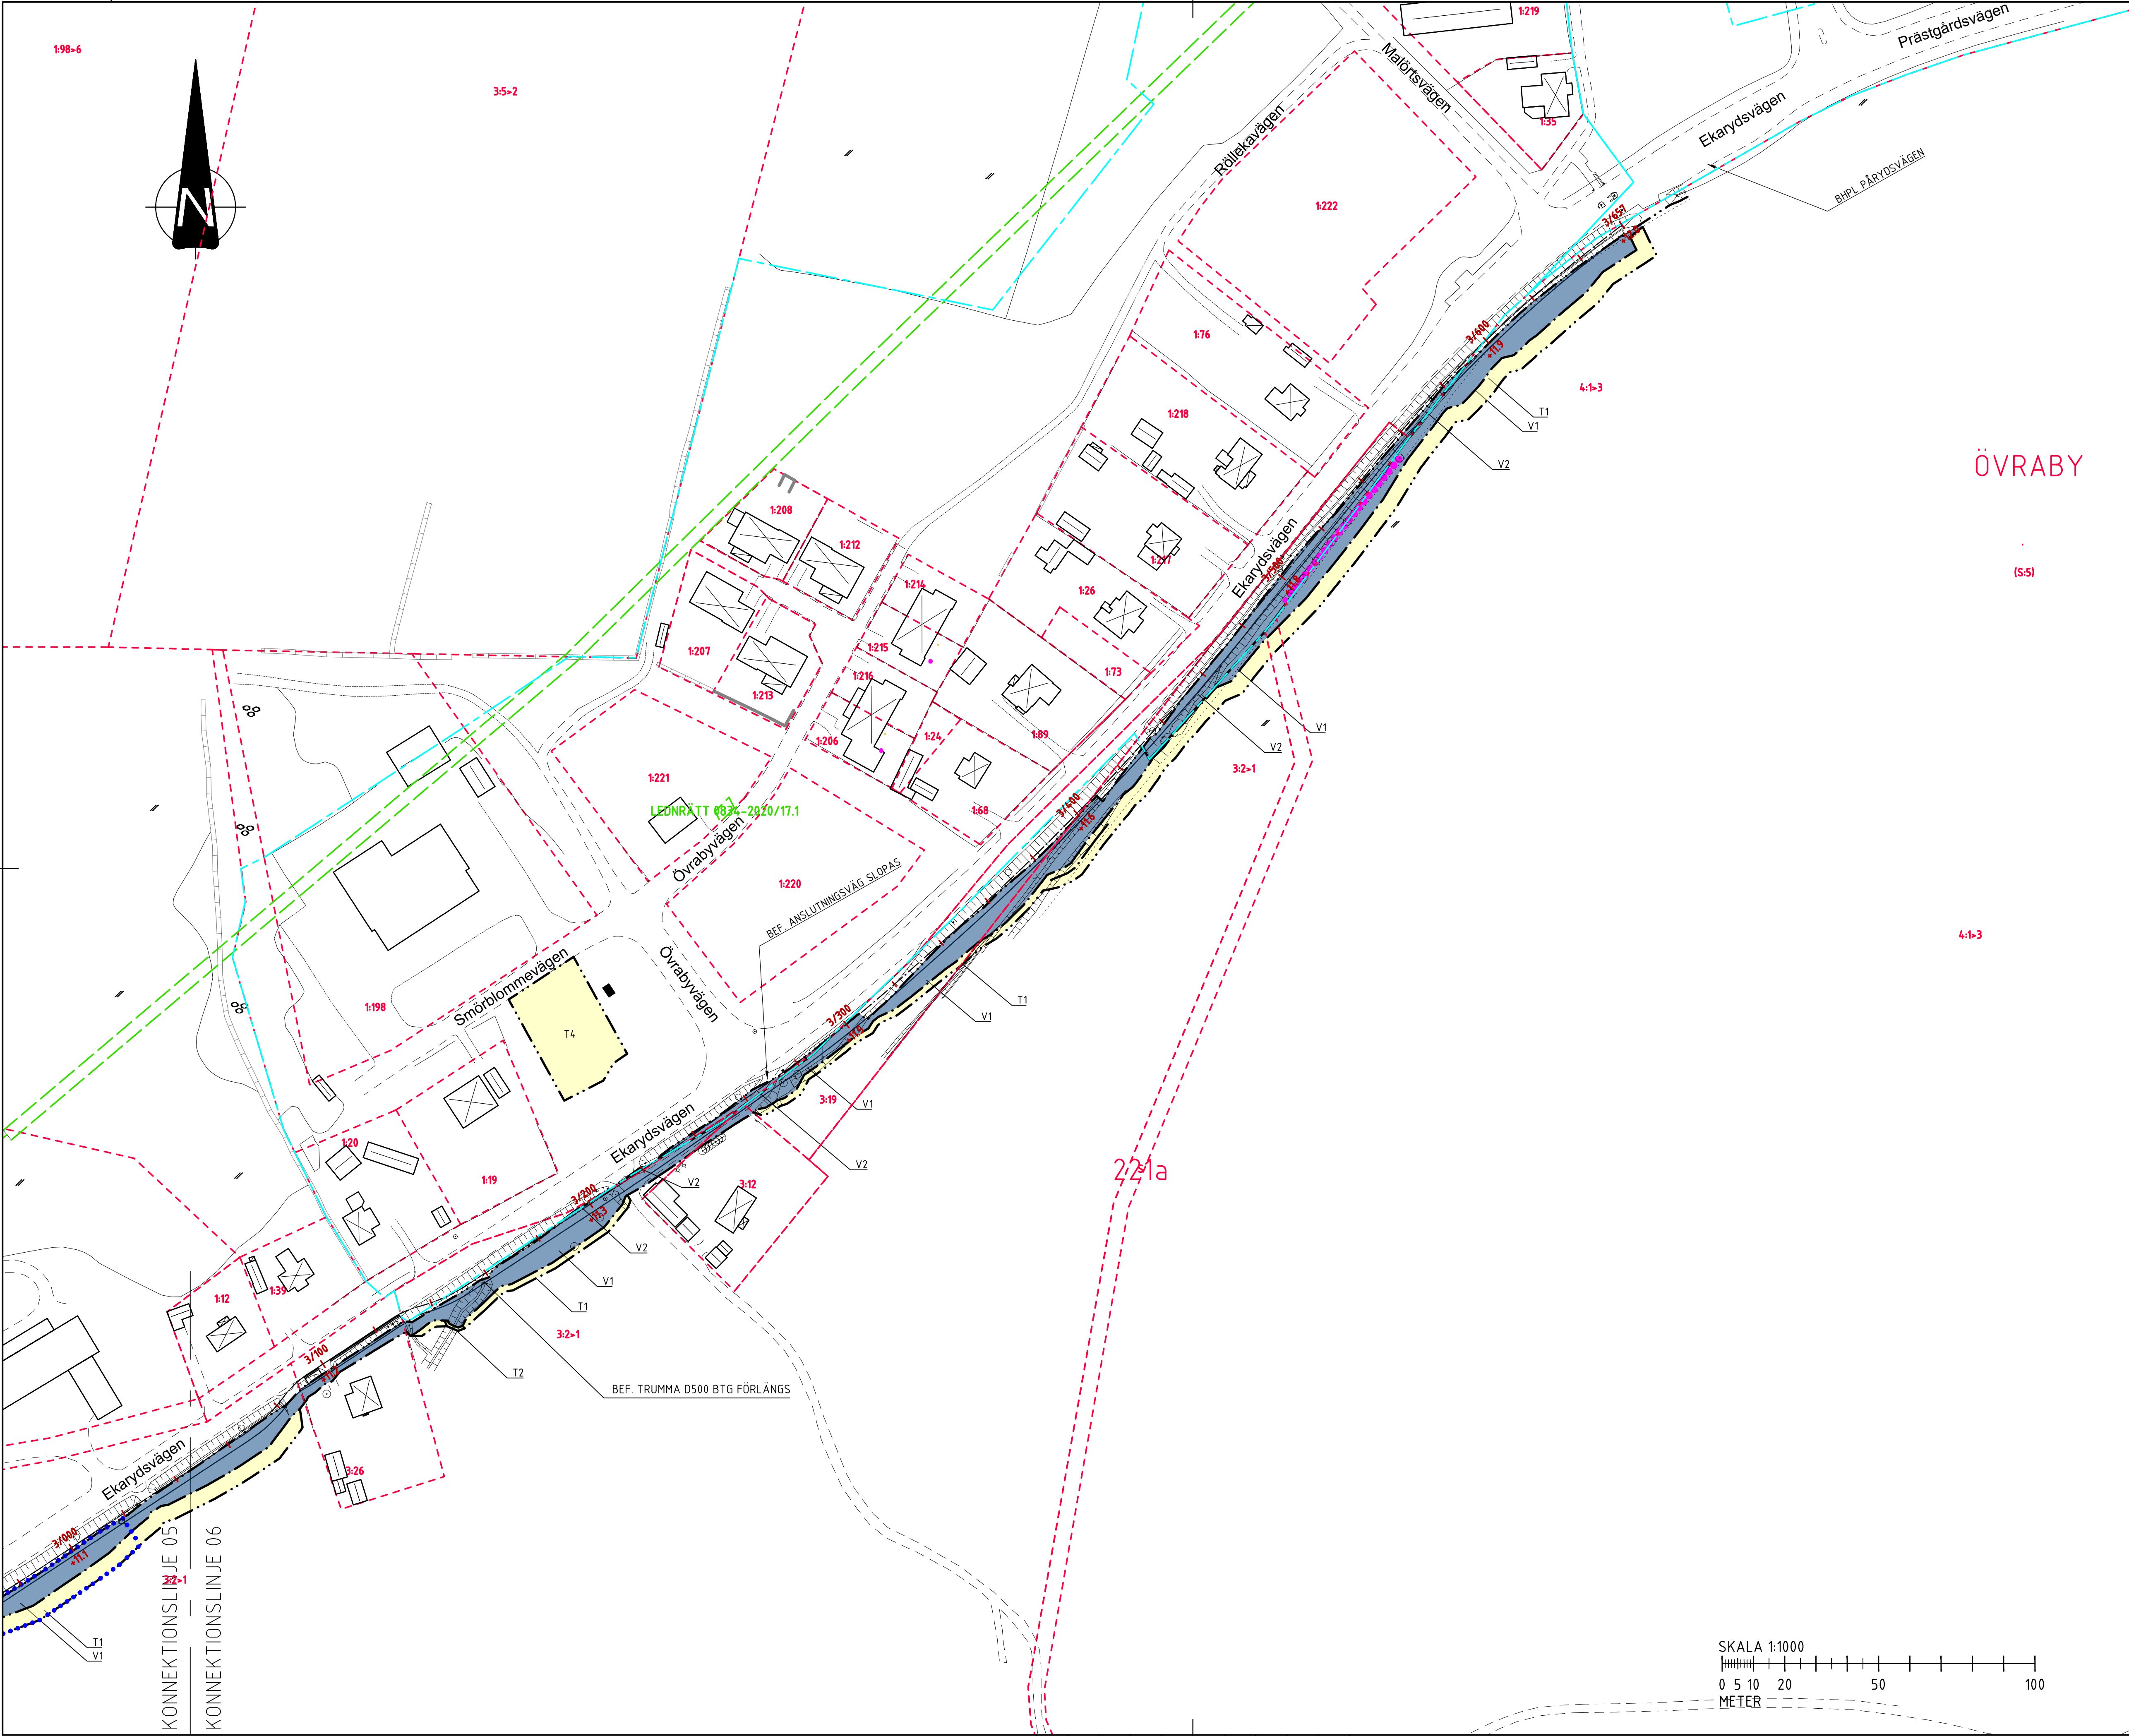

TECKENFÖRKLARING

MARKANSPRÅK

GRÄNS FÖR VÄGOMRÅDE

AVGRÄNSNING MELLAN OLIKA TYPER AV MARKANSPRÅK

LEDNINGSRÄTT

GENSAMSAMHETSANLÄGGNING

SERVITUT

DETALJPLANGRÄNS

VERKSAMHETER/ÅTGÄRDER SOM UNDTAS FRÅN FÖRBUD ENLIGT MILJÖBALKEN

MARKERING ELLER AVGRÄNSNING AV STRANDSKYDD

MARKERING ELLER AVGRÄNSNING AV BIOTOPSKYDD

FÖRBUDEN SOM AVSER VERKSAMHET ELLER ÅTGÄRD INOM GENERellt BIOTOPSKYDDOMRÅDE (7.11 2st MB) GÄLLER INTE BYGGANDE AV ALLMAN VÄG/JÄRNVÄG

SKYDDIGHETEN ATT GÖRA ANMÄLAN FÖR SAMRÅD ENLIGT 12.6 MB GÄLLER INTE FÖR DE VERKSAMHETER OCH ÅTGÄRDER SOM BEHOVS FÖR ATT BYGGA VÄG/JÄRNVÄG OCH SOM FASTSTÄLLS OCH INGÅR I VÄGOMRÅDE FÖR ALLMAN VÄG/JÄRNVÄGSMARK ELLER OMRÅDE FÖR TILLFÄLLIG NYTTJÄNDERÄTT

V1

NYTT VÄGOMRÅDE MED VÄGRÄTT

V2

NYTT VÄGOMRÅDE INOM DETALJPLAN DÄR KOMMUN ÄR HUVUDMAN FÖR ALLMÄNNA PLATSER

T

TILLFÄLLIG NYTTJÄNDERÄTT (GÄLLER FRÅN BYGGESTART FRAM TILL 3 MÅNADER EFTER SLUTBESKUTNING FÖR ÅTKOMST, MASSUPPLAG, SCHAKT OCH FyllARBETEN)

T1

FÖR BYGGANDE AV TRUMMA/FLYTNING AV BRUNN

T2

FÖR BYGGANDE AV STODMUR, STENMUR

T3

FÖR BYGGANDE AV STODMUR, STENMUR

T4

FÖR MATERALUPPLAG OCH ETABLERING

BEFINTLIG ASFALTKANT

BEFINTLIG STENMUR

BEFINTLIGT STAKET

BEFINTLIG HÄCK

BEFINTLIG SLÄNTMARKERING

TRAKTGRÄNS

FASTIGHETSGRÄNS

FASTIGHETSBETECKNING

BEFINTLIG BYGGNAD

9:47

SÖDERÅKRA

06

05

04

03

02

01

TORSÅS

KOORDINATSYSTEM

SYSTEM I PLAN: SWEREF 99 16 30

SYSTEM I HÖJD: RH 2000

BET

REVIDERINGEN AVSER

GÖDKÄND

DATUM

TYP AV PLAN

VÄGPLAN

GRANSKNINGSSTATUS / SYFTE

-

HANDLINGSTYP

SAMRÅDSHANDLING

DATUM

2025-10-03

LEVERANS / ÄNDRINGS-PM

OBJEKT

VÄG 130, TORSÅS-SÖDERÅKRA

DELOMRÅDE / BANDEL

NY GÅNG- OCH CYKELVÄG

ANLÄGGNINGSGDEL

TORSÅS-SÖDERÅKRA

OBJEKTNUMMER / KM

186851

KONSTRUKTIONNUMMER

BESTÄLLARE

TRAFIKVERKET

LEVERANTÖR

TYRÉNS

SKAPAD AV

D. NILSSON

UPPDRAGSGNUMMER

345878

GÖDKÄND AV

E. POJKAS

AVDELNING

RITNINGSTYP

PLAN

TEKNIKOMRÅDE / INNEHÅLL

VÄGUTFORMNING OCH TRAFIK

BESKRIVNING

PLANKARTA

SKALA

1:1000

FORMAT

A1

FÖRVALTNINGSNUMMER

RITNINGSGNUMMER

100T9306

BLAD

NÄSTA BLAD

BET

SKALA 1:1000

0 5 10 20 50 100

METER

c:\vaull\345878\100T9306\100T9306.dwg 2025-10-03 10:47:48