

KOORDINATSYSTEM
SYSTEM I PLAN: SWEREF 99 15 45
SYSTEM I HÖJD: RH 2000

FASTIGHETSREDOVISNINGEN ÄR
UPPDATERAD 2019-01-15

TECKENFÖRKLARING

MARKANSPRÄK

- GRÄNS FÖR VÄGOMRÅDE
- AVGRÄNSNING MELLAN OLIKA TYPER AV MARKANSPRÄK

BEFINTLIGA FÖRHÅLLANDEN

- ÅKERMARK
- ÖPPEN MARK/HAGMARK
- SKOGSMARK
- VATTEN
- 121 FASTIGHETSGRÄNS OCH FASTIGHETSBETECKNING
- TRAKTGRÄNS
- BEFINTLIGA VÄGTRUMMOR
- BEFINTLIG VÄGTRUMMA RIVES
- GRÄNS FÖR DETALJPLAN


PROJETERAT

- OMBYGGD ALLMÄN VÄG SAMT NY GC-VÄG
- VÄGKANT
- MITTRÄCKE, RUND PROFIL
- SIDORÄCKE, RUND PROFIL
- GABDNER
- BULLERSKYDD
- NY TRUMMA
- KÖRFÄLTSENDELNING
- TEORETISK VÄGMITT MED SEKTIONSANGIVELSE


- VÄGANSLUTNING TILL BEFINTLIG ALLMÄN VÄG SOM STÄNGS GENOM SÄRSKILT BESLUT
- BEFINTLIG ANSLUTNING MED MÖJLIG KÖRRKTNING

FÖRSLAGNA NYA ENSKILDA VÄGAR

- VÄGDEL SOM RIVS
- SKYDOSÄTGÅRD; KANTSTEN
- SKYDOSÄTGÅRD; TÄTA DIKEN MED DRÄNERINGSLEDNING

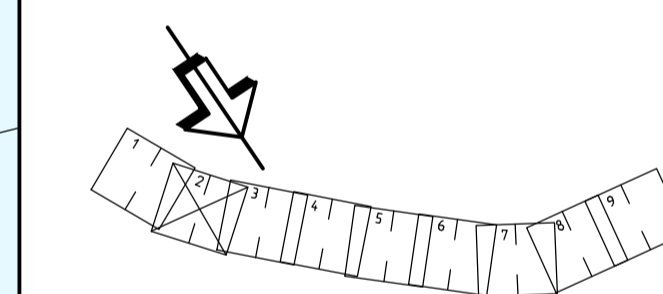

A	PM ÄNDRINGAR	E.S.	2019-01-25
TYP AV PLAN VÄGPLAN			
GRANSKNINGSSTATUS / SYFTE			
HANDLINGSTYP			
DATUM 2016-05-11	LEVERANS / ÄNDRINGS-PM		
OBJEKT E16/VÄG 70 BORLÄNGE - DJURÅS			
DELOMRÅDE / BANDEL ETAPP 1 BORLÄNGE - AMSBERG			
ANLÄGGNINGSDEL E16/VÄG 70			
OBJEKTNUMMER / KM 83859571	KONSTRUKTIONNUMMER		
BESTÄLLARE	LEVERANTÖR		
SKAPAD AV HANNA ELIASSEN	UPPRAGSNUMMER 2454580		
Godkänd av FREDRIK ANDERSSON	AVDELNING CIVIL		
RITNINGSTYP ILLUSTRATIONSKARTA			
TEKNIKOMRÅDE / INNEHÅLL VÄGUTFORMNING OCH TRAFIK			
Beskrivning KM 0/500-1/000 BORLÄNGE KOMMUN DALARNAS LÄN			
SKALA 1:1000	FORMAT A1	FÖRVALTNINGSNUMMER	
RITNINGNUMMER 1 01 T 02 02	BLAD	NÄSTA BLAD	BET A

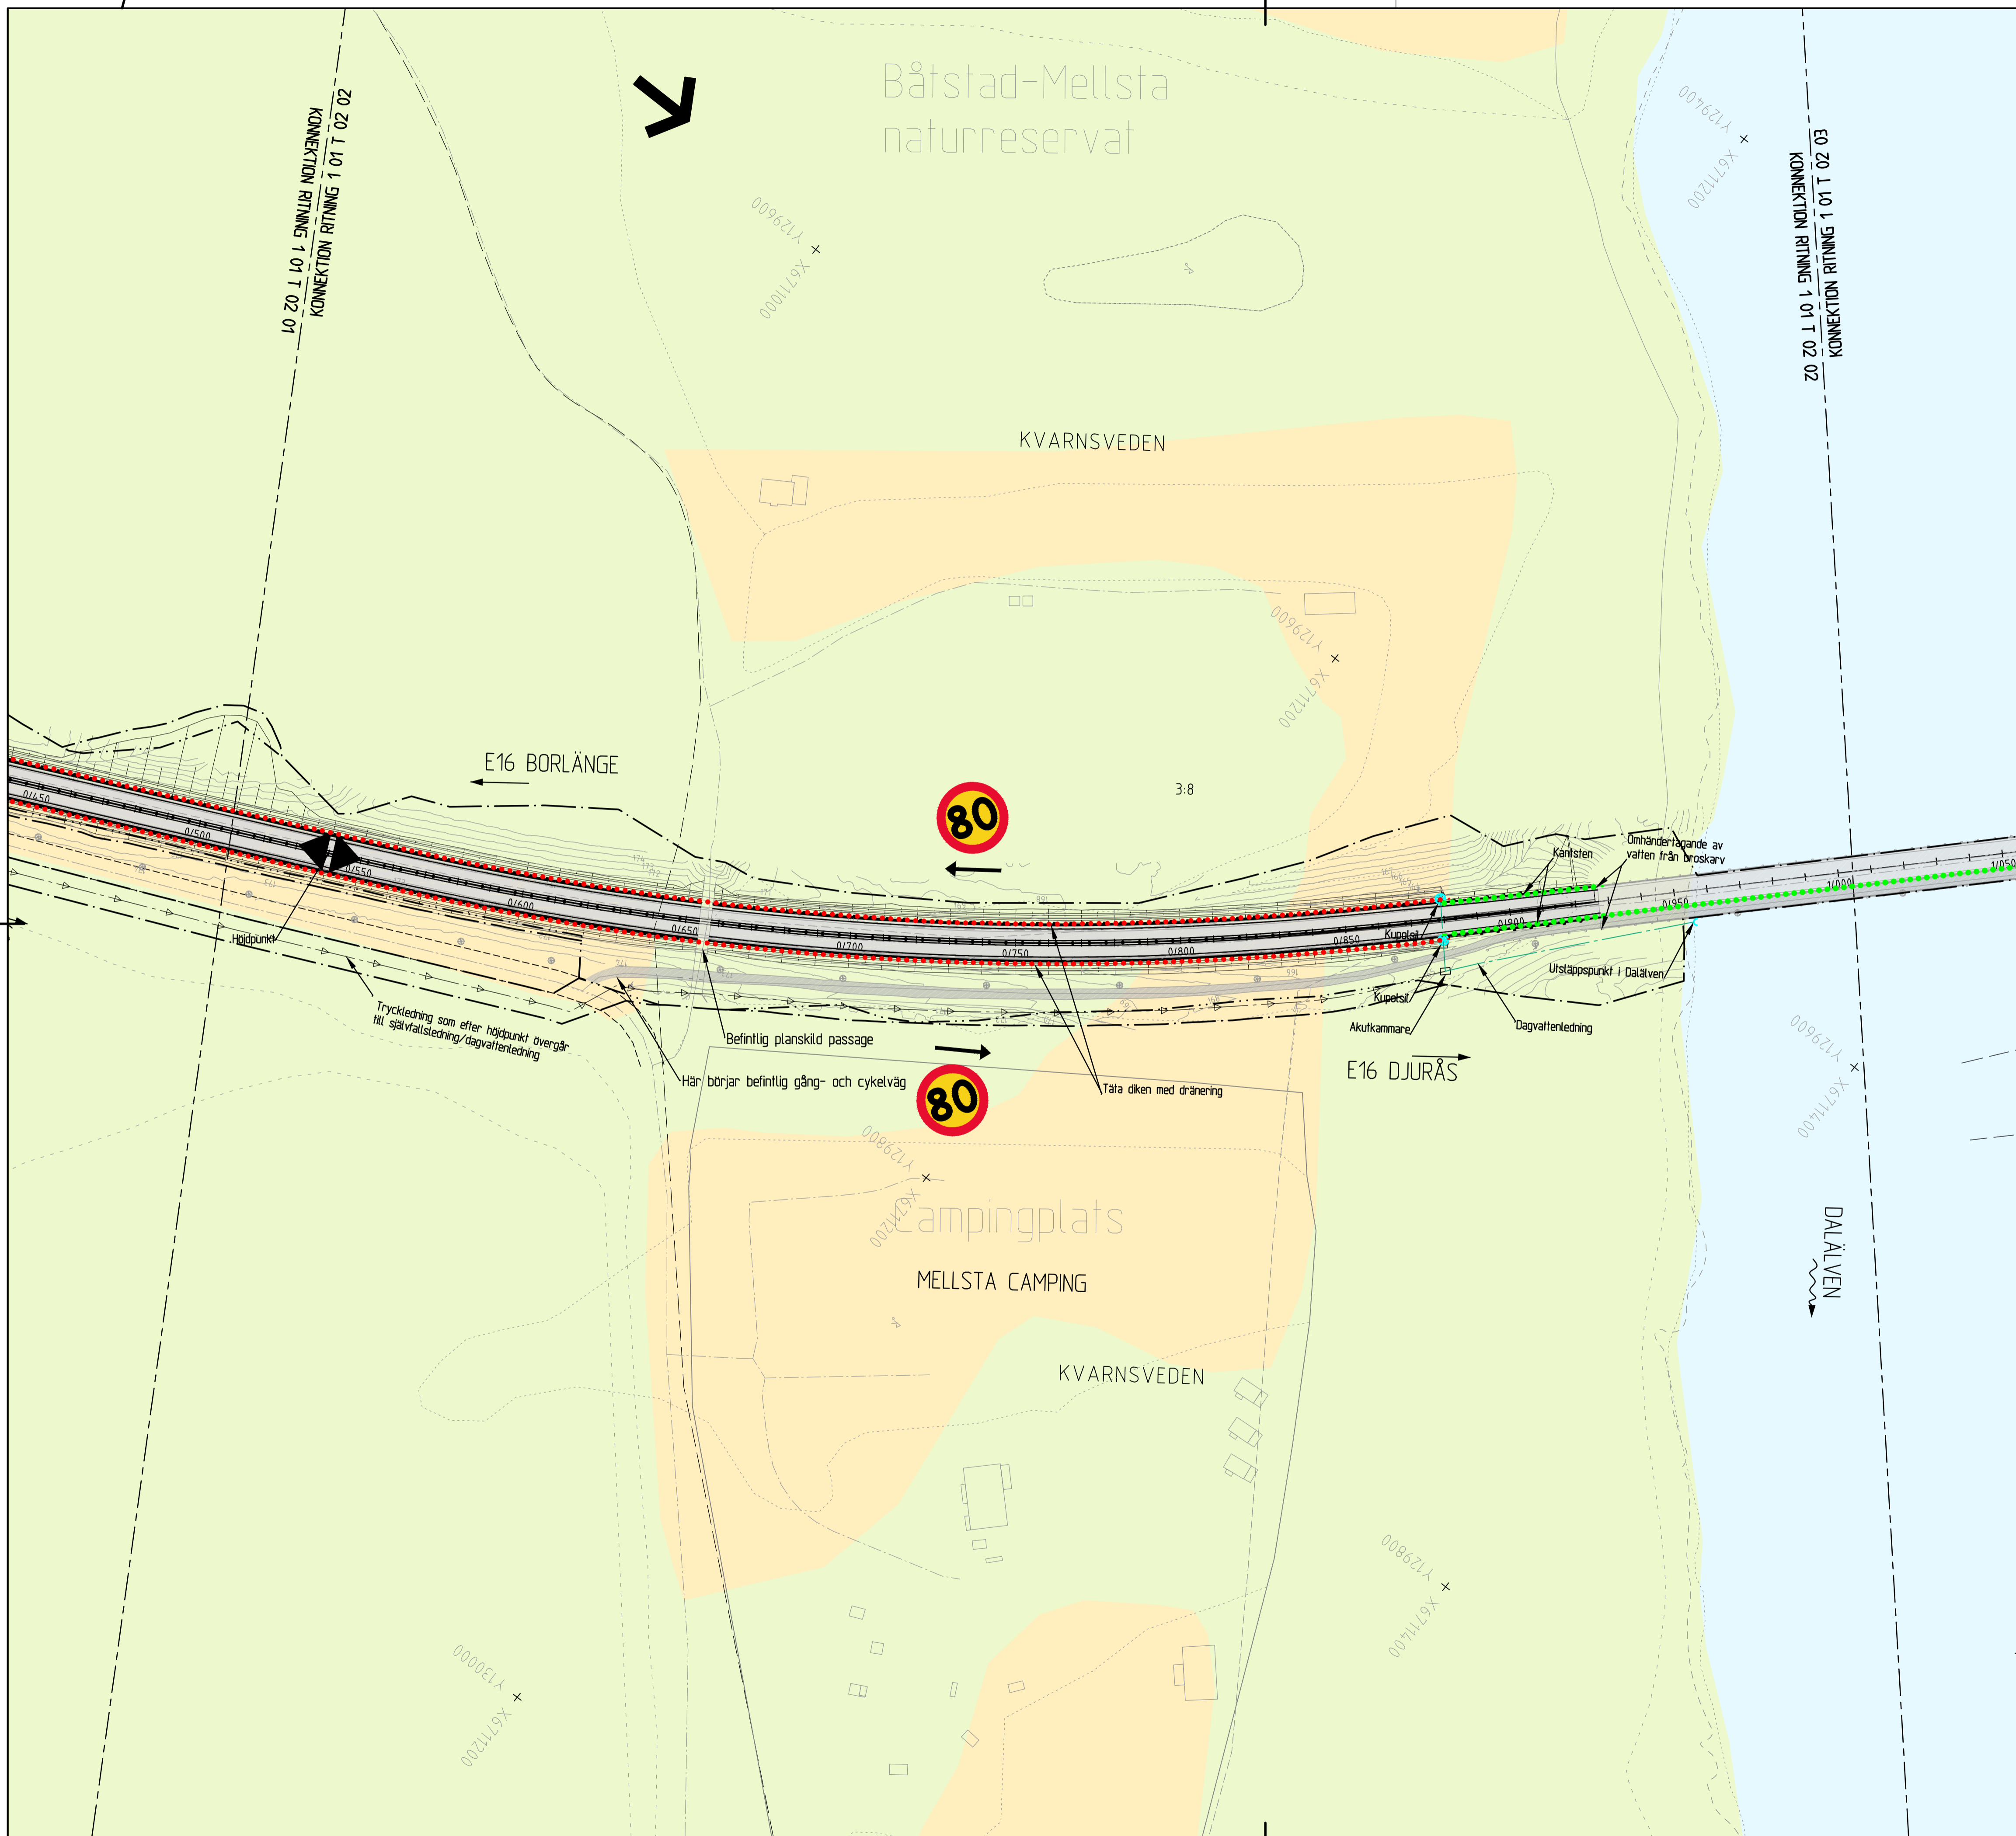

2016-05-11	0135
2016-05-11	0136
