

TECKENFÖRKLARING

MARKANSPRÅK

- GRÄNS FÖR VÄGOMRÅDE
- AVGRÄNSNING MELLAN OLIKA TYPER AV MARKANSPRÅK


BEFINTLIGA FÖRHÅLLANDEN

- ÅKERMARK
- ÖPPEN MARK/HAGMARK
- SKOGSMARK
- VATTEN


- 1:21 FASTIGHETSGRÄNS OCH FASTIGHETSBETECKNING
- TRAKTGRÄNS
- BEFINTLIGA VÄGTRUMMOR
- BEFINTLIG VÄGTRUMMA RIVES
- GRÄNS FÖR DETALJPLAN

PROJETERAT

- OMBYGGD ALLMÄN VÄG SAMT NY GC-VÄG
- VÄGKANT
- MITTRÄCKE, RUND PROFIL
- SIDORÄCKE, RUND PROFIL
- GABDNER
- BULLERSKYDD
- NY TRUMMA
- KÖRFÄLTSENDELNING
- TEORETISK VÄGMITT MED SEKTIONSANGIVELSE
- VÄGANSLUTNING TILL BEFINTLIG ALLMÄN VÄG SOM STÄNGS GENOM SÄRSKILT BESLUT
- BEFINTLIG ANSLUTNING MED MÖJLIG KÖRRIKTNING
- FÖRSLAGNA NYA ENSKILDA VÄGAR
- VÄGDEL SOM RIVS
- SKYDOSÄTGÅRD; KANTSTEN
- SKYDOSÄTGÅRD; TÄTA DIKEN MED DRÄNINGSLEDNING

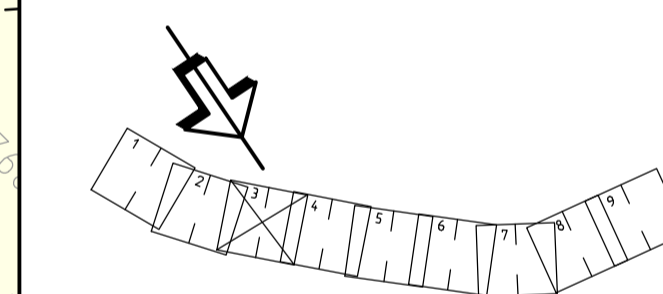

A	PM ändringar	E.S.	2019-01-25
TYP AV PLAN VÄGPLAN			
GRANSKNINGSSTATUS / SYFTE			
HANDLINGSTYP			
DATUM 2016-05-11	LEVERANS / ÄNDRINGS-PM		
OBJEKT E16/VÄG 70 BORLÄNGE - DJURÅS			
DELOMRÅDE / BANDEL ETAPP 1 BORLÄNGE - AMSBERG			
ANLÄGGNINGSDDEL E16/VÄG 70			
OBJEKTNUMMER / KM 83859571	KONSTRUKTIONSNUMMER		
BESTÄLLARE	LEVERANTÖR		
SKAPAD AV HANNA ELIASSEN	UPPRAGSNUMMER 2454580		
GODKÄND AV FREDRIK ANDERSSON	AVDELNING CIVIL		
RITNINGSTYP ILLUSTRATIONSKARTA			
TEKNIKOMRÅDE / INNEHÅLL VÄGUTFORMNING OCH TRAFIK			
BESKRIVNING KM 1/000-1/500 BORLÄNGE KOMMUN DALARNAS LÄN			
SKALA 1:1000	FORMAT A1	FÖRVALTNINGSNUMMER	
RITNINGSNUMMER 1 01 T 02 03	BLAD	NÄSTA BLAD	BET A

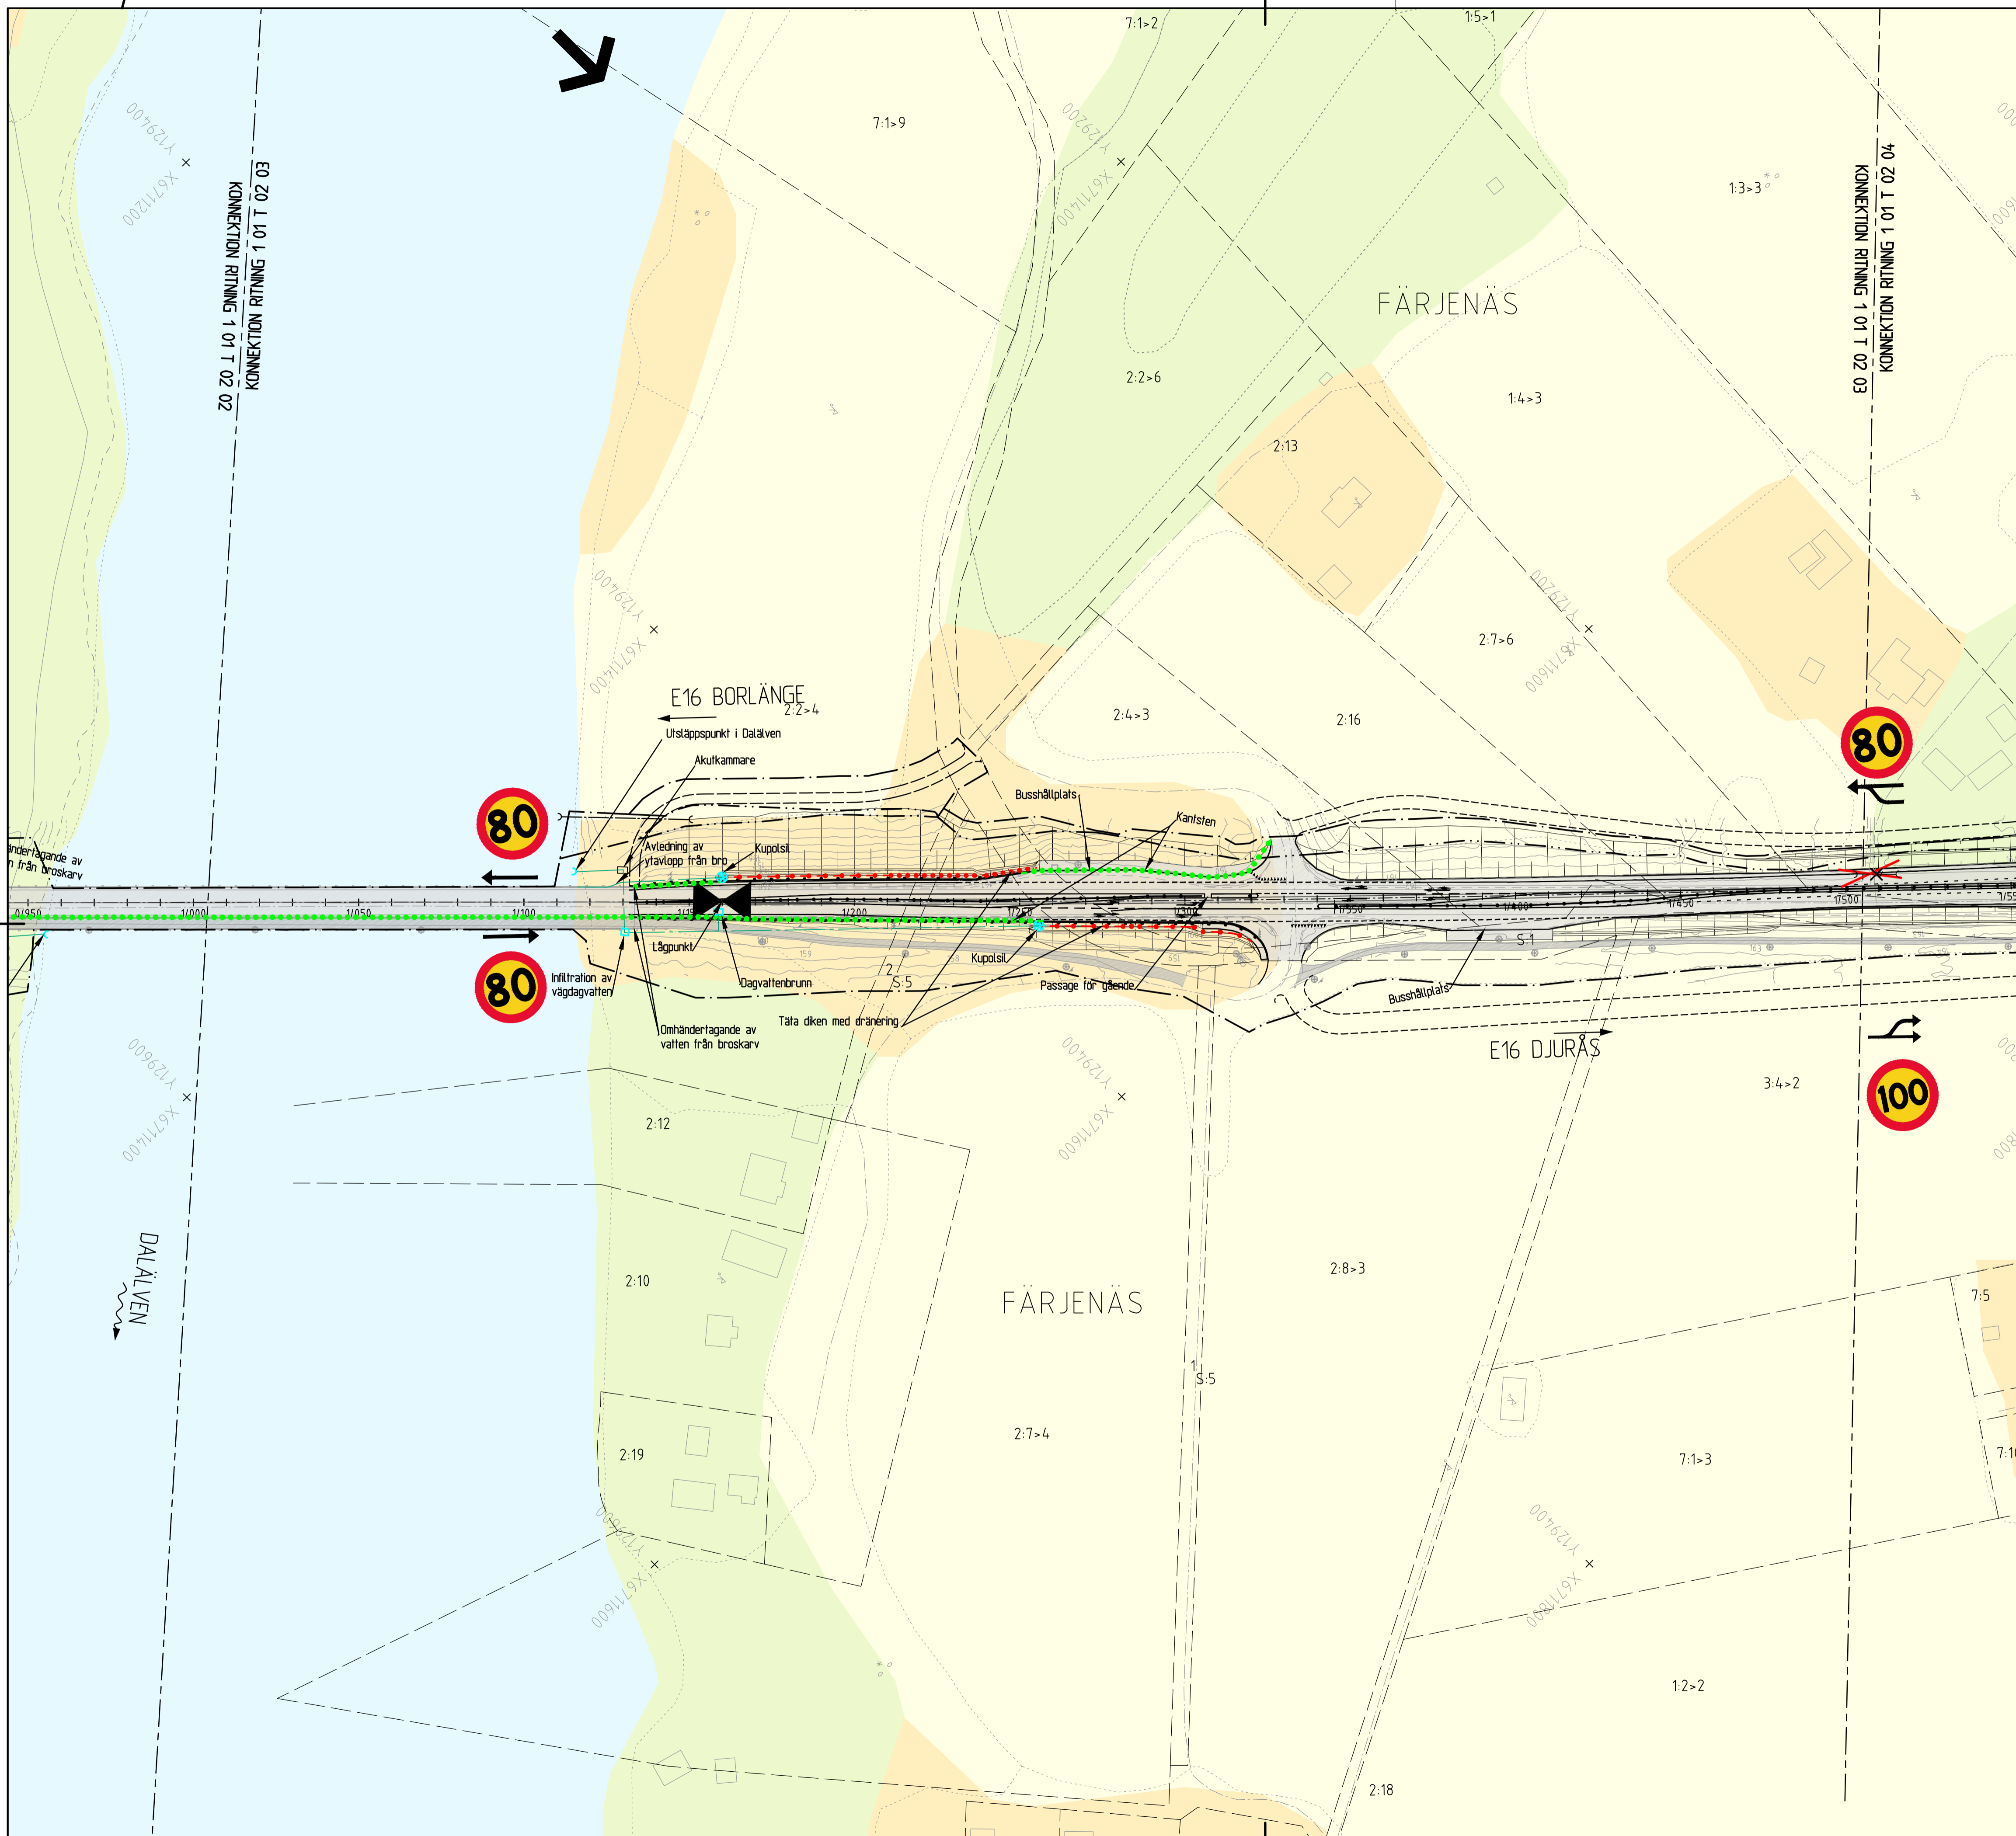

REF: 2016-05-11 03:55
