
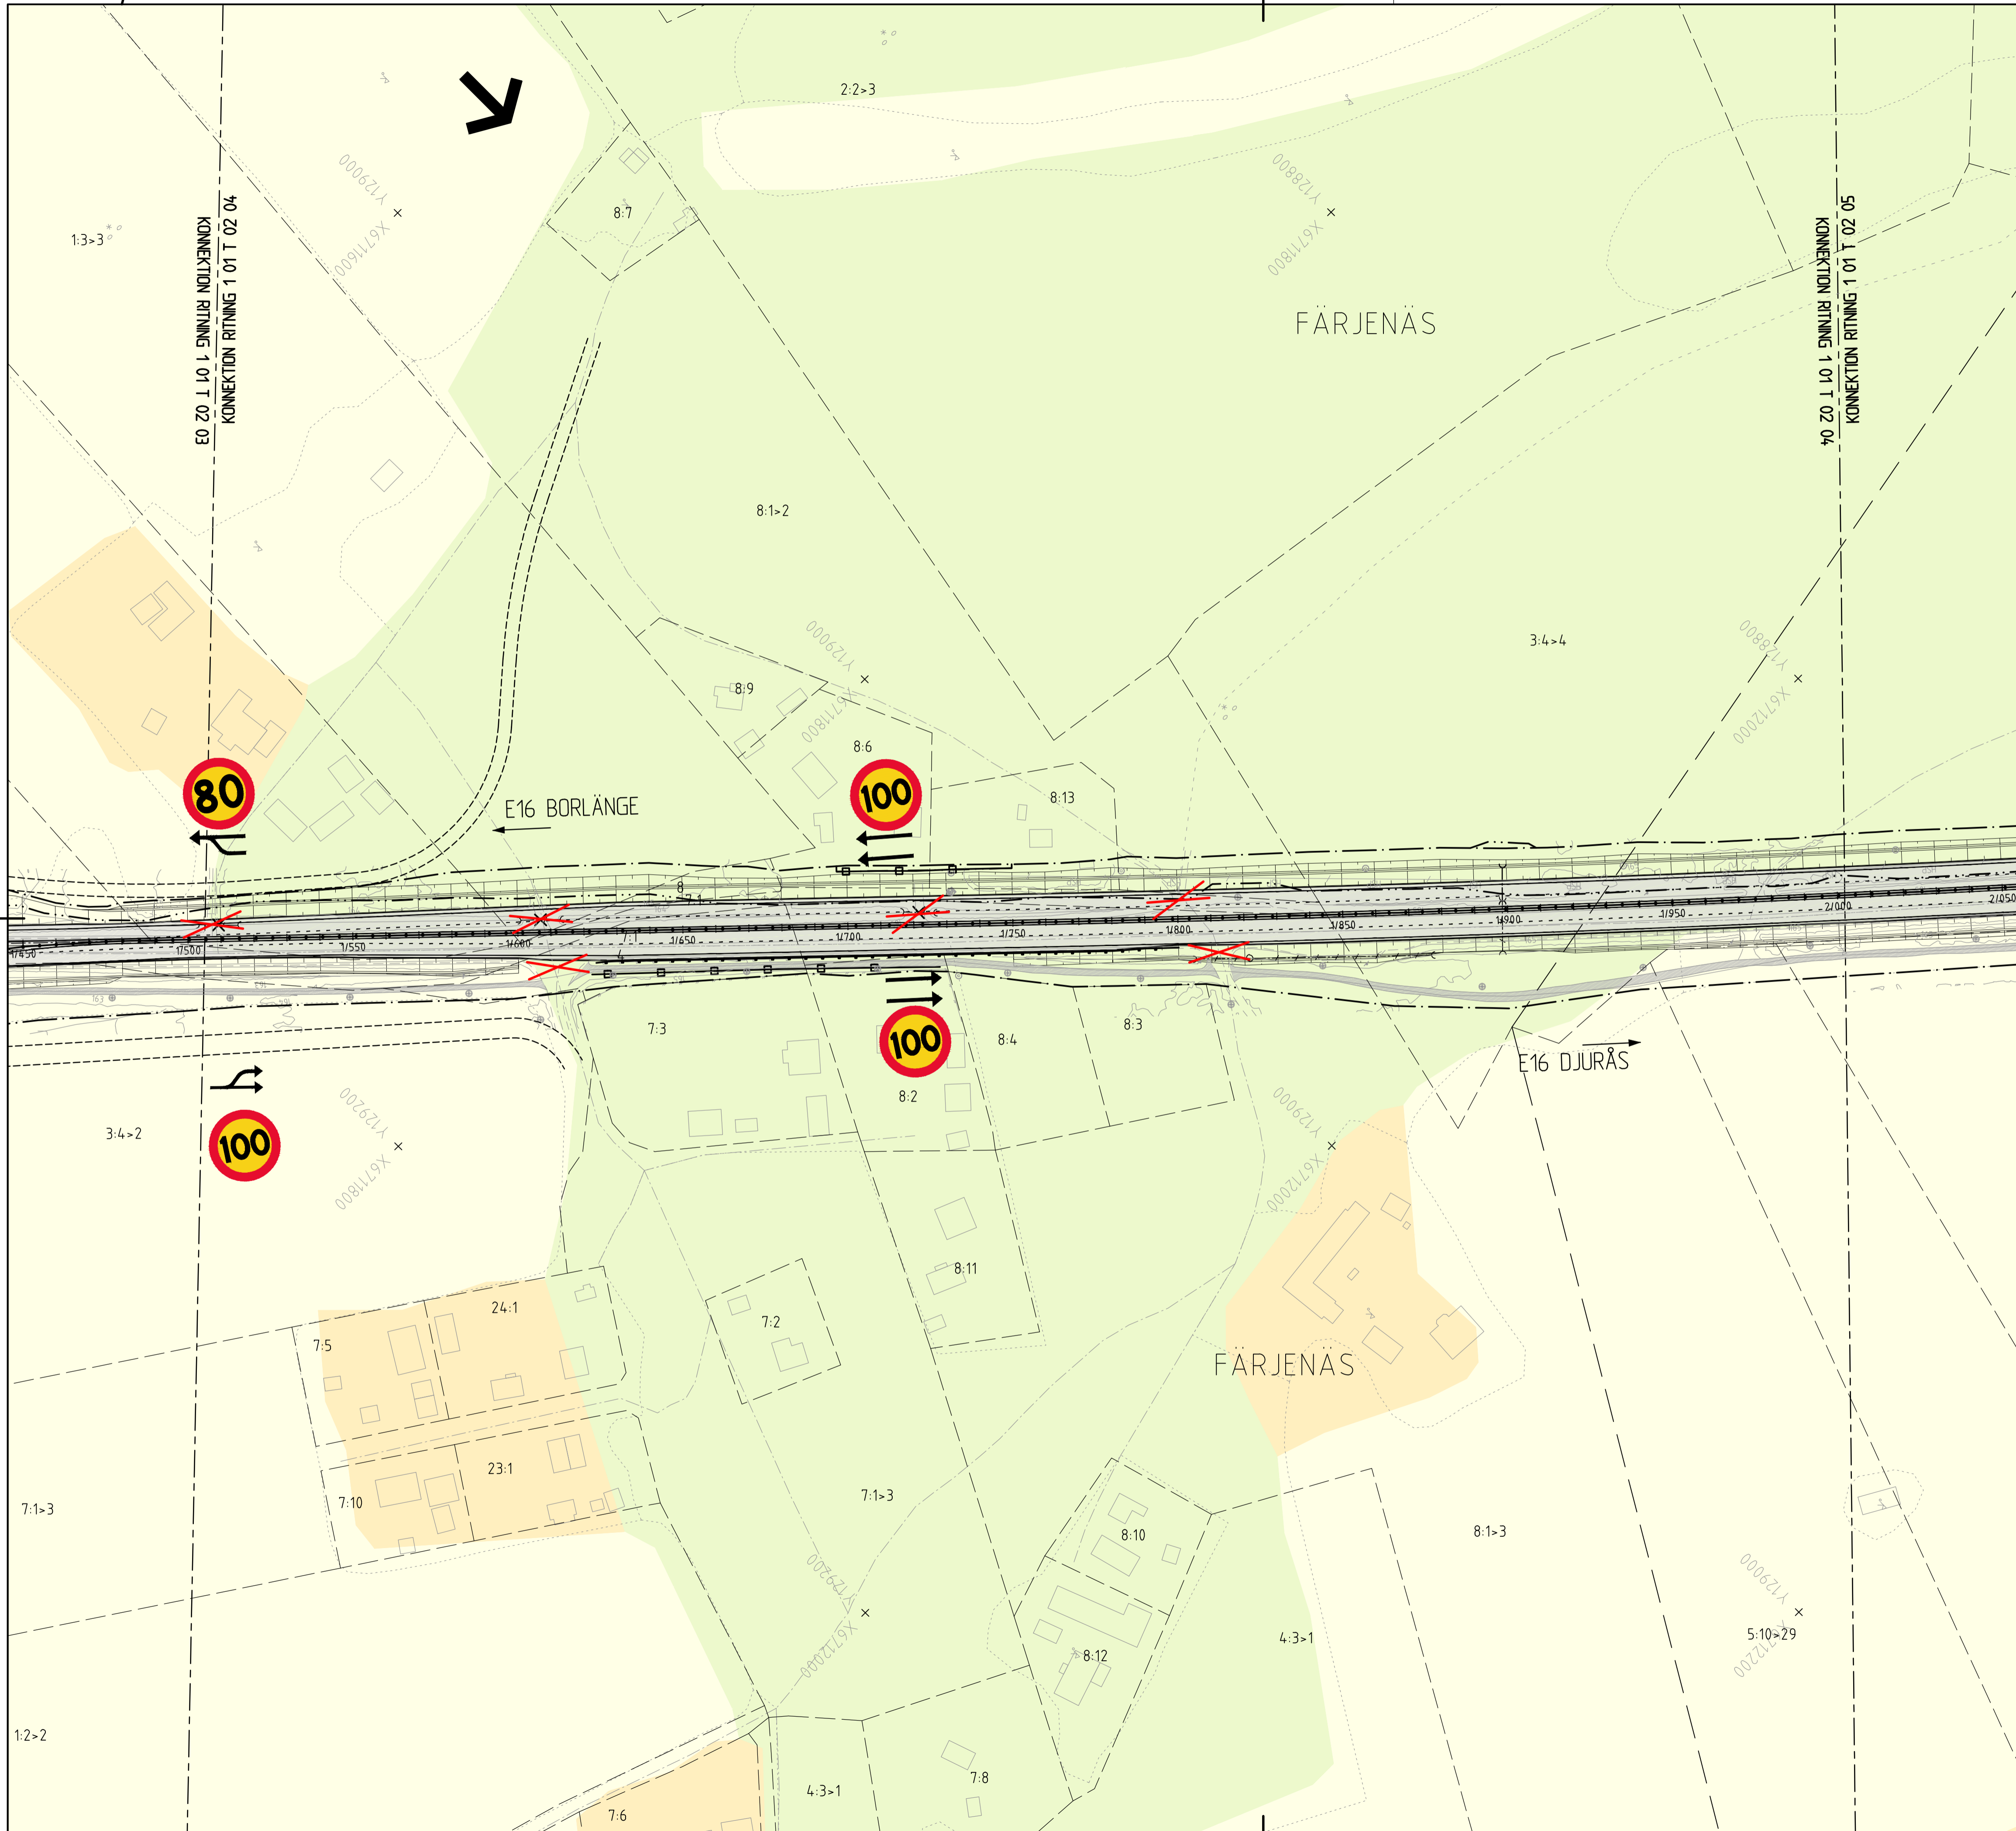


TECKENFÖRKLARING

- MARKANSPRÅK**
- GRÄNS FÖR VÄGOMRÅDE
 - AVGRÄNSNING MELLAN OLIKA TYPER AV MARKANSPRÅK
- BEFINTLIGA FÖRHÅLLANDEN**
- ÅKERMARK
 - ÖPPEN MARK/HAGMARK
 - SKOGSMARK
 - VATTEN
- 12:1 FASTIGHETSGRÄNS OCH FASTIGHETSBETECKNING
- TRAKTGRÄNS
- BEFINTLIGA VÄGTRUMMOR
- BEFINTLIG VÄGTRUMMA RIVES
- GRÄNS FÖR DETALJPLAN
- PROJETERAT**
- OMBYGGD ALLMÄN VÄG SAMT NY GC-VÄG
 - VÄGKANT
 - MITTRÄCKE, RUND PROFIL
 - SIDORÄCKE, RUND PROFIL
 - GABIDNER
 - BULLERSKYDD
 - NY TRUMMA
 - KÖRFÄLTSENDELNING
- 10/000
- VÄGANSLUTNING TILL BEFINTLIG ALLMÄN VÄG SOM STÄNGS GENOM SÄRSKILT BESLUT
 - BEFINTLIG ANSLUTNING MED MÖJLIG KÖRRKTNING
 - FÖRSLAGNA NYA ENSKILDA VÄGAR
 - VÄGDEL SOM RIVS
 - SKYDDSÅTGÅRD; KANTSTEN
 - SKYDDSÅTGÅRD; TÄTA DIKEN MED DRÄNINGSLEDNING

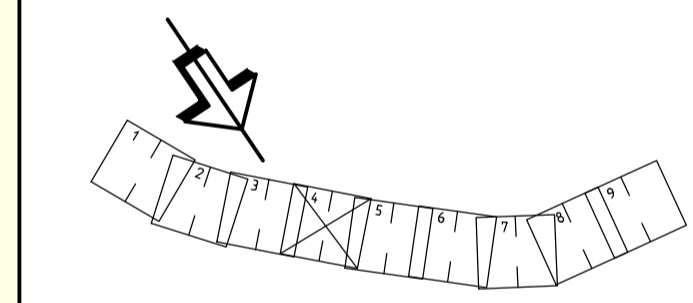

A	PM ÄNDRINGAR	E.S.	2019-01-25
TYP AV PLAN			
VÄGPLAN			
GRANSKNINGSSTATUS / SYFTE			
HANDLINGSTYP			
DATUM	LEVERANS / ÄNDRINGS-PM		
2016-05-11			
OBJEKT			
E16/VÄG 70 BORLÄNGE - DJURÅS			
DELOMRÅDE / BANDEL			
ETAPP 1 BORLÄNGE - AMSBERG			
ANLÄGGNINGSDEL			
E16/VÄG 70			
OBJEKTNUMMER / KM	KONSTRUKTIONSNUMMER		
83859571			
BESTÄLLARE	LEVERANTÖR		
TRAFIKVERKET	SWECO		
SKAPAD AV	UPPRAGSNUMMER		
HANNA ELIASSEN	2454580		
GODKÄND AV	AVDELNING		
FREDRIK ANDERSSON	CIVIL		
RITNINGSTYP			
ILLUSTRATIONSKARTA			
TEKNIKOMRÅDE / INNEHÅLL			
VÄGUTFORMNING OCH TRAFIK			
BESKRIVNING			
KM 1/500-2/000 BORLÄNGE KOMMUN DALARNAS LÄN			
SKALA	FORMAT	FÖRVALTNINGSNUMMER	
1:1000	A1		
RITNINGSNUMMER	BLAD	NÄSTA BLAD	BETT
1 01 T 02 04			A