

TECKENFÖRKLARING

- MARKANSPRÅK**
- GRÄNS FÖR VÄGOMRÅDE
 - AVGRÄNSNING MELLAN OLIKA TYPER AV MARKANSPRÅK

BEFINTLIGA FÖRHÅLLANDEN

- ÅKERMARK
- ÖPPEN MARK/HAGMARK
- SKOGSMARK
- VATTEN

- 121 FASTIGHETSGRÄNS OCH FASTIGHETSBETECKNING
- TRAKTGRÄNS
- BEFINTLIGA VÄGTRUMMOR
- BEFINTLIG VÄGTRUMMA RIVES
- GRÄNS FÖR DETALJPLAN

PROJETERAT



- OMBYGGD ALLMÄN VÄG SAMT NY GC-VÄG
- VÄGKANT
- MITTRÄCKE, RUND PROFIL
- SIDORÄCKE, RUND PROFIL
- GABDINER
- BULLERSKYDD
- NY TRUMMA
- KÖRFÄLTSINDELNING

- 10/000 TEORETISK VÄGMITT MED SEKTIONSANGIVELSE

- VÄGANSLUTNING TILL BEFINTLIG ALLMÄN VÄG SOM STÄNGS GENOM SÄRSKILT BESLUT
- BEFINTLIG ANSLUTNING MED MÖJLIG KÖRRIKTNING

- FÖRSLAGNA NYA ENSKILDA VÄGAR

- VÄGDEL SOM RIVS
- SKYDDSGÄTGÅRD; KANTSTEN
- SKYDDSGÄTGÅRD; TÄTA DIKEN MED DRÄNERINGSLEDNING

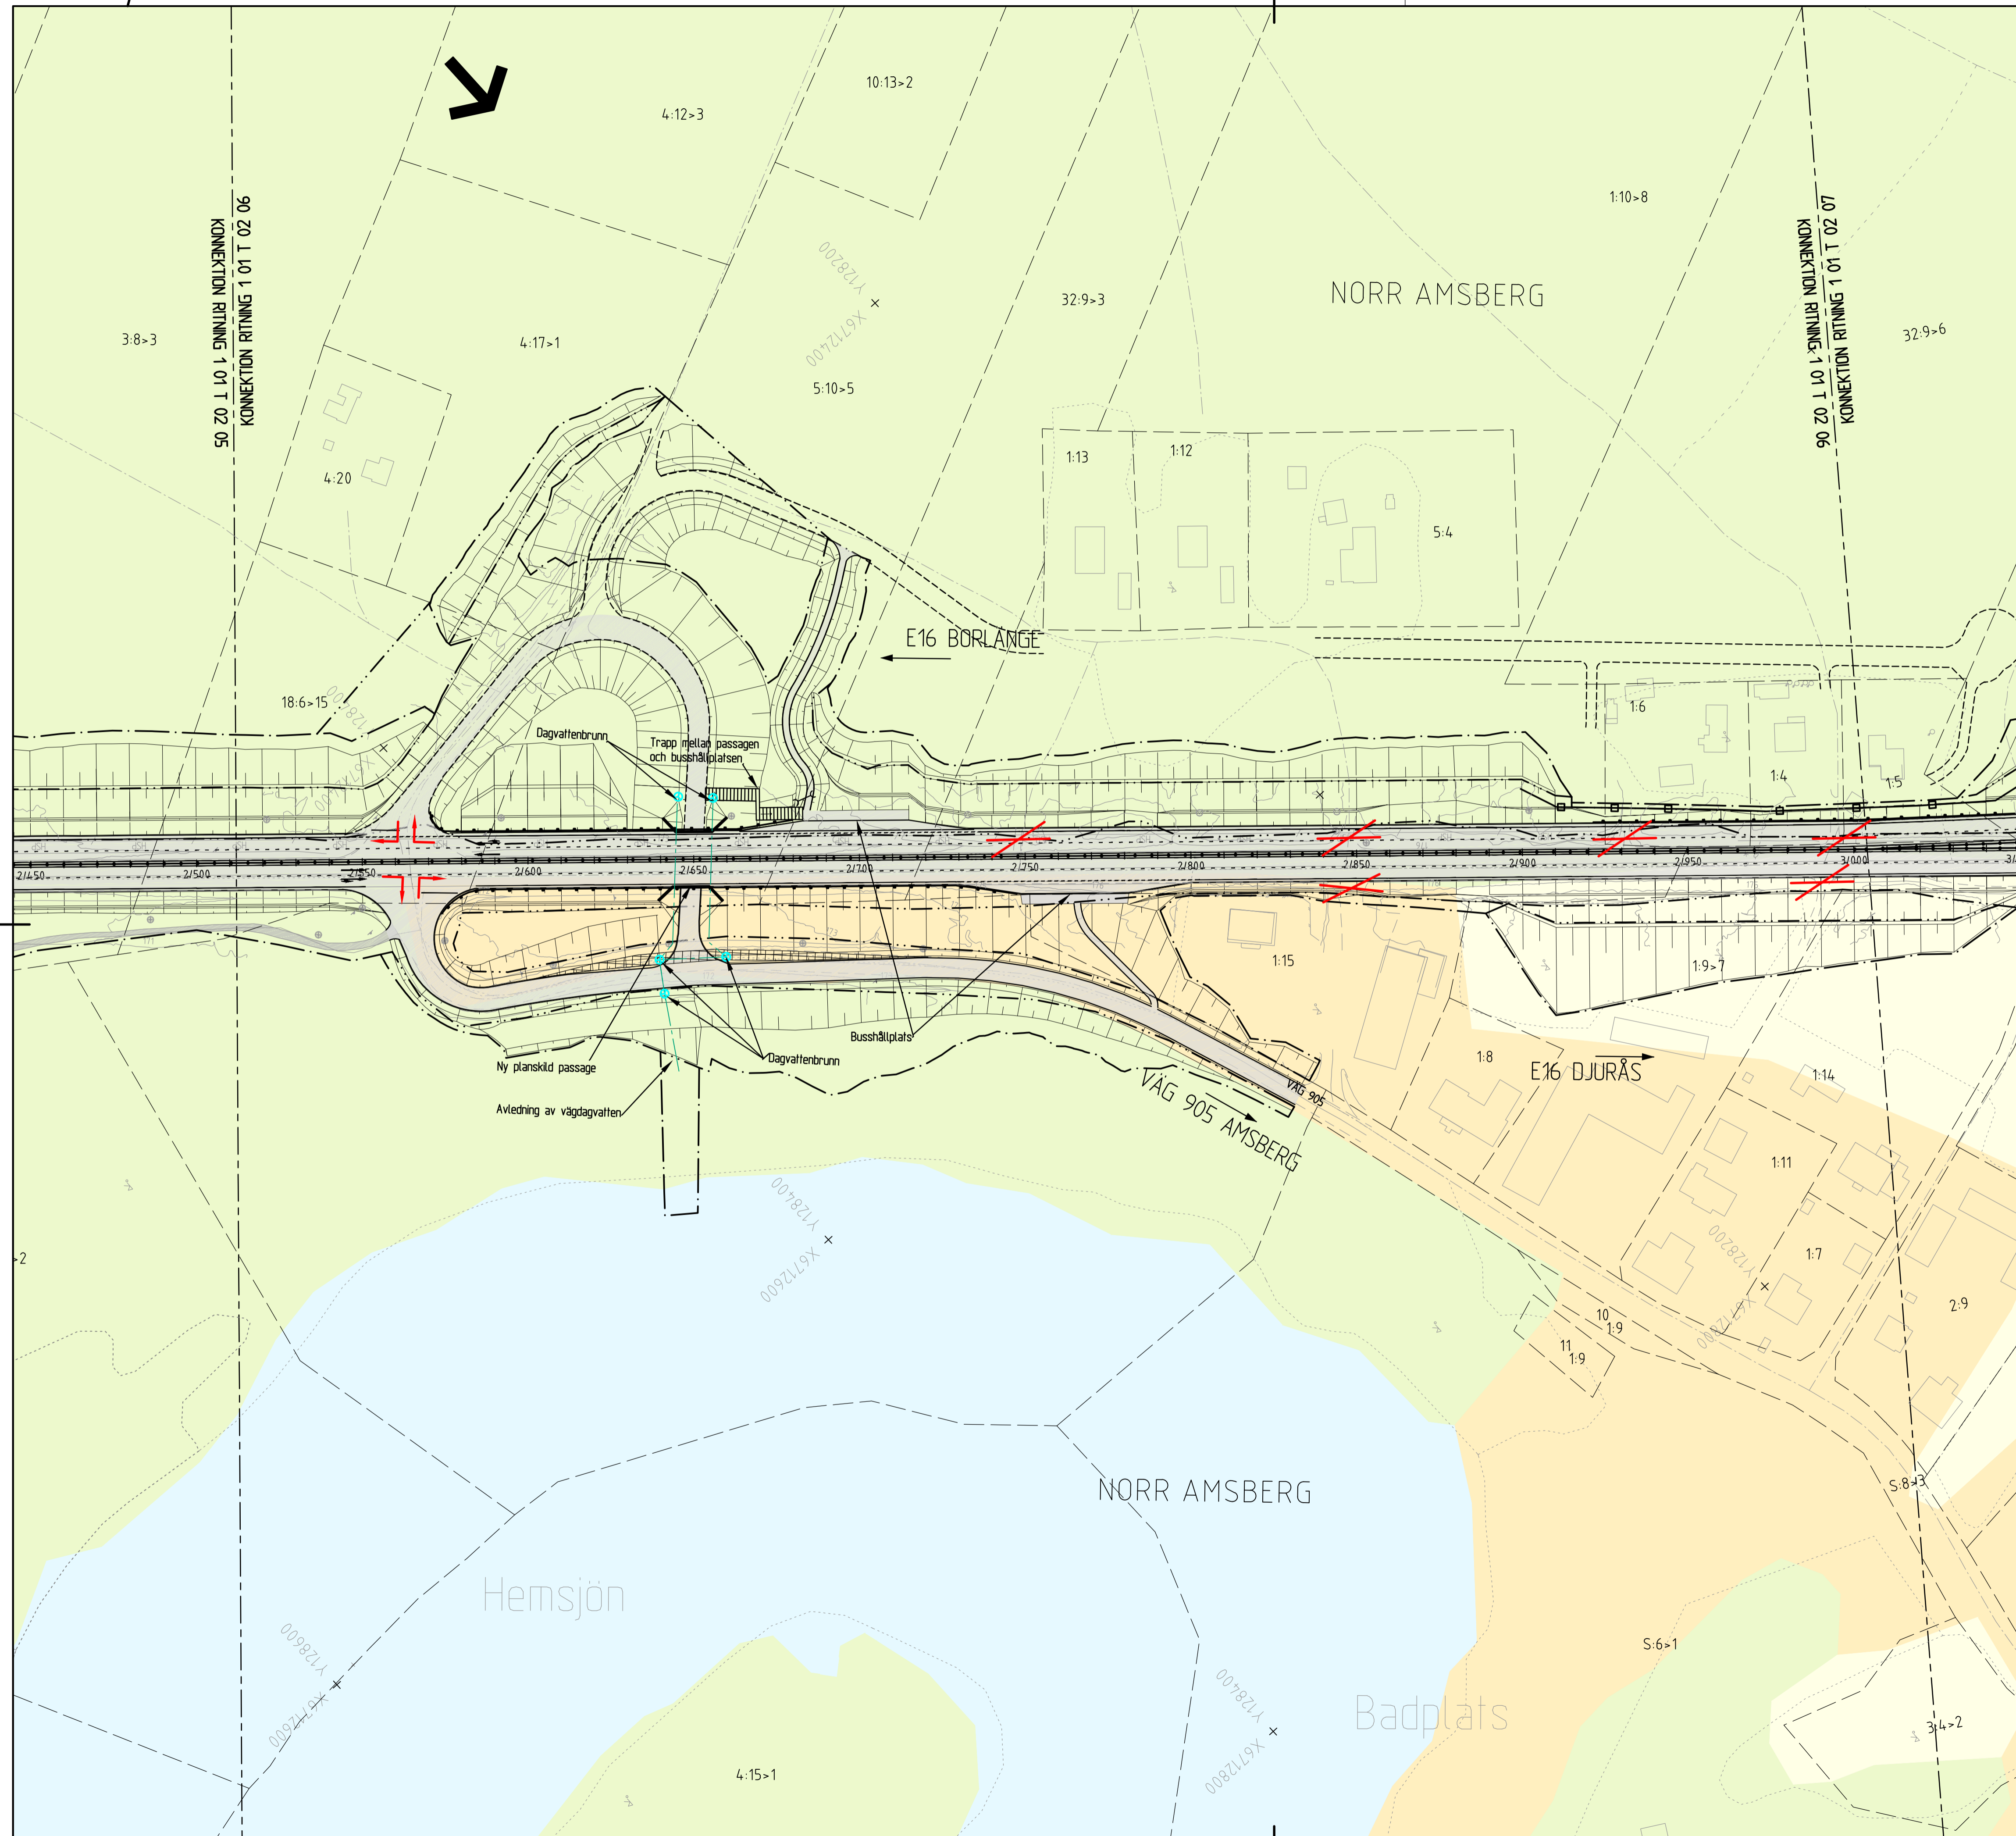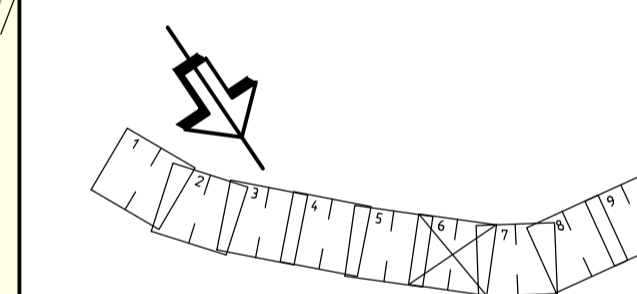

A	PM ÄNDRINGAR	E.S.	2019-01-25
TYP AV PLAN			
VÄGPLAN			
GRANSKNINGSSTATUS / SYFTE			
HANDLINGSTYP			
DATUM		LEVERANS / ÄNDRINGS-PM	
2016-05-11			
OBJEKT			
E16/VÄG 70 BORLÄNGE - DJURÅS			
DELOMRÅDE / BANDEL			
ETAPP 1 BORLÄNGE - AMSBERG			
ANLÄGGNINGSDIAGRAM			
E16/VÄG 70			
OBJEKTNUMMER / KM		KONSTRUKTIONNUMMER	
83859571			
BESTÄLLARE		LEVERANTÖR	
TRAFIKVERKET		SWECO	
SKAPAD AV		UPPRAGSNUMMER	
HANNA ELIASSEN		2454580	
GODKÄND AV		AVDELNING	
FREDRIK ANDERSSON		CIVIL	
RITNINGSTYP			
ILLUSTRATIONSKARTA			
TEKNIKOMRÅDE / INNEHÅLL			
VÄGUTFORMNING OCH TRAFIK			
BESKRIVNING			
KM 2/500-3/000 BORLÄNGE KOMMUN DALARNAS LÄN			
SKALA		FÖRVALTNINGSNUMMER	
1:1000		A1	
RITNINGNUMMER		BLAD	
1 01 T 02 06		NÄSTA BLAD	
		BET	
		A	