

TECKENFÖRKLARING

MARKANSPRÅK

- GRÄNS FÖR VÄGOMRÅDE
- AVGRÄNSNING MELLAN OLIKA TYPER AV MARKANSPRÅK

BEFINTLIGA FÖRHÅLLANDEN

- ÅKERMARK
- ÖPPEN MARK/HAGMARK
- SKOGSMARK
- VATTEN

- 121 FASTIGHETSGRÄNS OCH FASTIGHETSBETECKNING
- TRAKTGRÄNS
- BEFINTLIGA VÄGTRUMMOR
- BEFINTLIG VÄGTRUMMA RIVES
- GRÄNS FÖR DETALJPLAN

PROJETERAT



- OMBYGGD ALLMÄN VÄG SAMT NY GC-VÄG
- VÄGKANT
- MITTRÄCKE, RUND PROFIL
- SIDORÄCKE, RUND PROFIL
- GABDINER
- BULLERSKYDD
- NY TRUMMA
- KÖRFÄLTSDIVISION

- TEORETISK VÄGMITT MED SEKTIONSANGIVELSE

- VÄGANSLUTNING TILL BEFINTLIG ALLMÄN VÄG SOM STÄNGS GENOM SÄRSKILT BESLUT
- BEFINTLIG ANSLUTNING MED MÖJLIG KÖRRÖKNING

- FÖRSLAGNA NYA ENSKILDA VÄGAR

- VÄGDEL SOM RIVS
- SKYDOSÄTGÅRD; KANTSTEN
- SKYDOSÄTGÅRD; TÄTA DIKEN MED DRÄNERINGSLEDNING

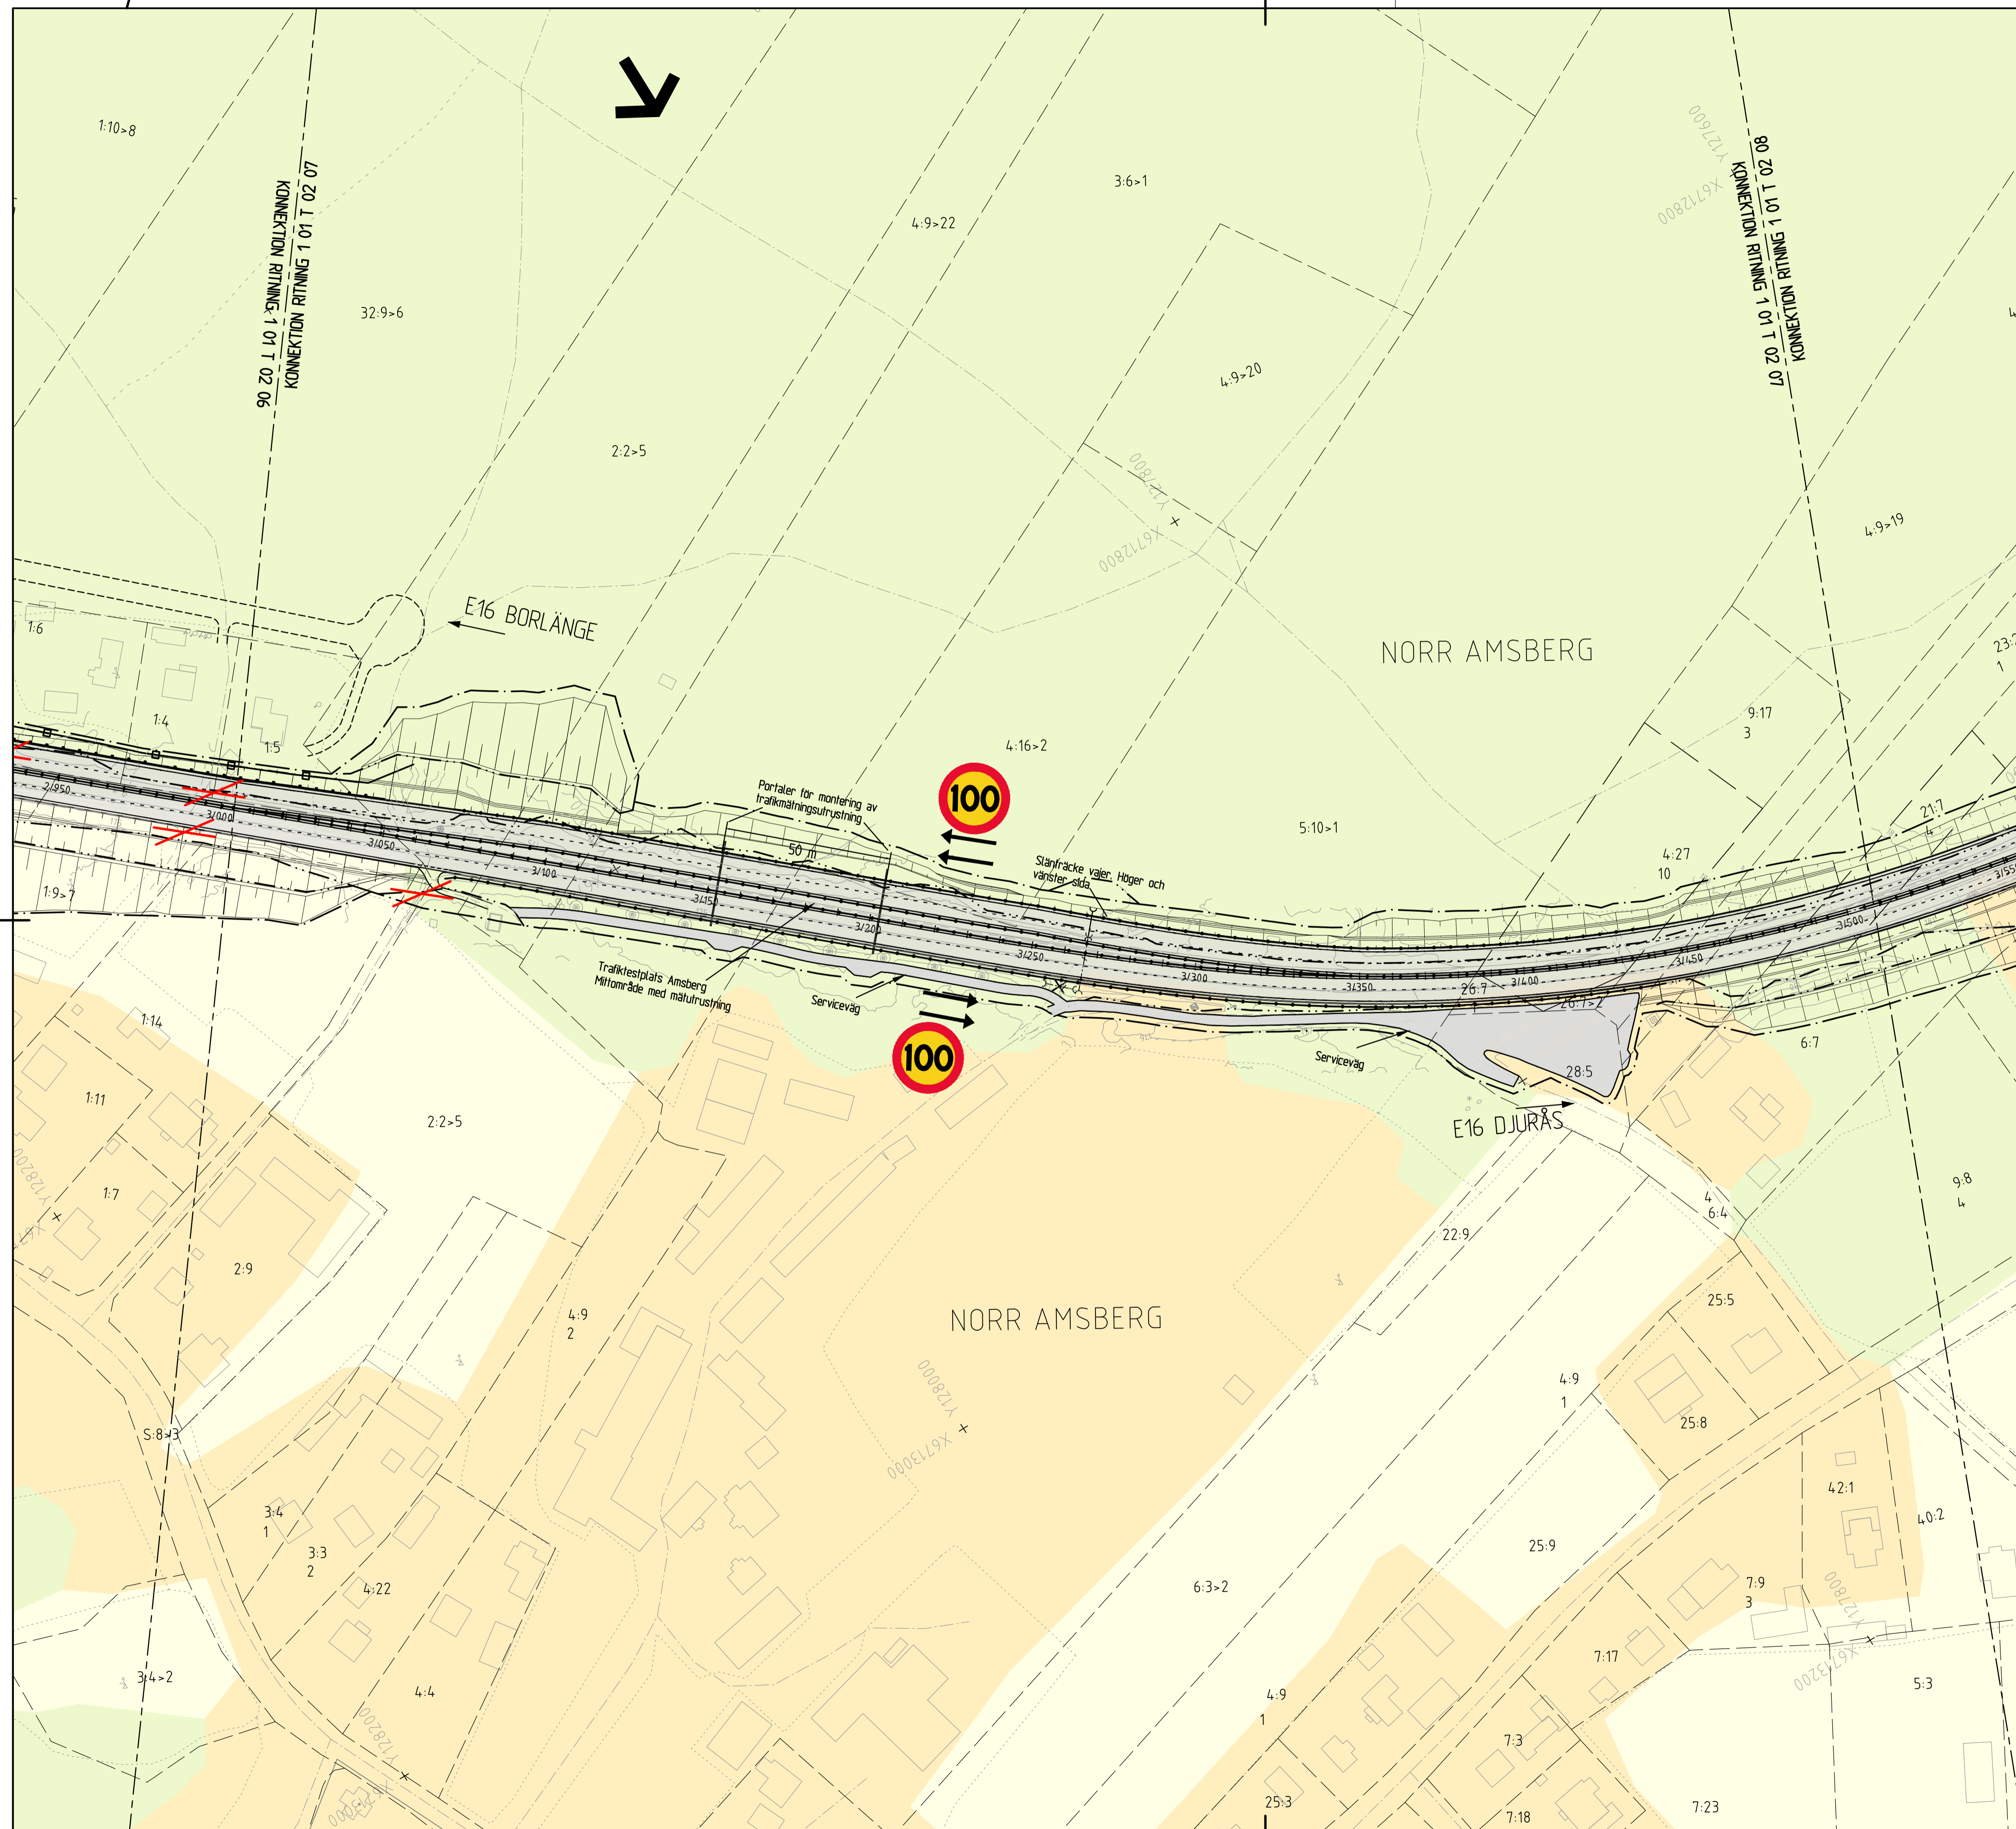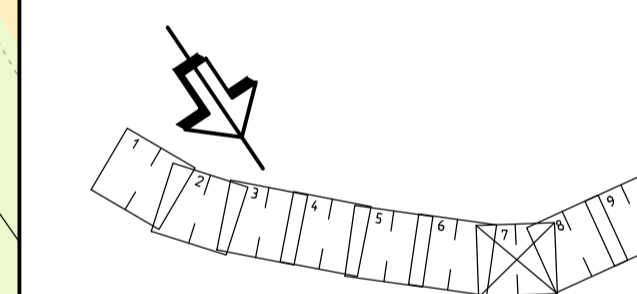

A	PM ÄNDRINGAR	E.S.	2019-01-25
TYP AV PLAN VÄGPLAN			
GRANSKNINGSSTATUS / SYFTE			
HANDLINGSTYP			
DATUM 2016-05-11		LEVERANS / ÄNDRINGS-PM	
OBJEKT E16/VÄG 70 BORLÄNGE - DJURÅS			
DELOMRÅDE / BANDEL ETAPP 1 BORLÄNGE - AMSBERG			
ANLÄGGNINGSDIAGRAM E16/VÄG 70			
OBJEKTNUMMER / KM 83859571		KONSTRUKTIONNUMMER	
BESTÄLLARE TRAFIKVERKET		LEVERANTÖR SWECO	
SKAPAD AV HANNA ELIASSEN		UPPRAGSNUMMER 2454580	
GODKÄND AV FREDRIK ANDERSSON		AVDELNING CIVIL	
RITNINGSTYP ILLUSTRATIONSKARTA			
TEKNIKOMRÅDE / INNEHÅLL VÄGUTFORMNING OCH TRAFIK			
BESKRIVNING KM 3/000-3/500 BORLÄNGE KOMMUN DALARNAS LÄN			
SKALA 1:1000	FORMAT A1	FÖRVALTNINGSNUMMER	
RITNINGNUMMER 1 01 T 02 07	BLAD	NÄSTA BLAD	BETT A