
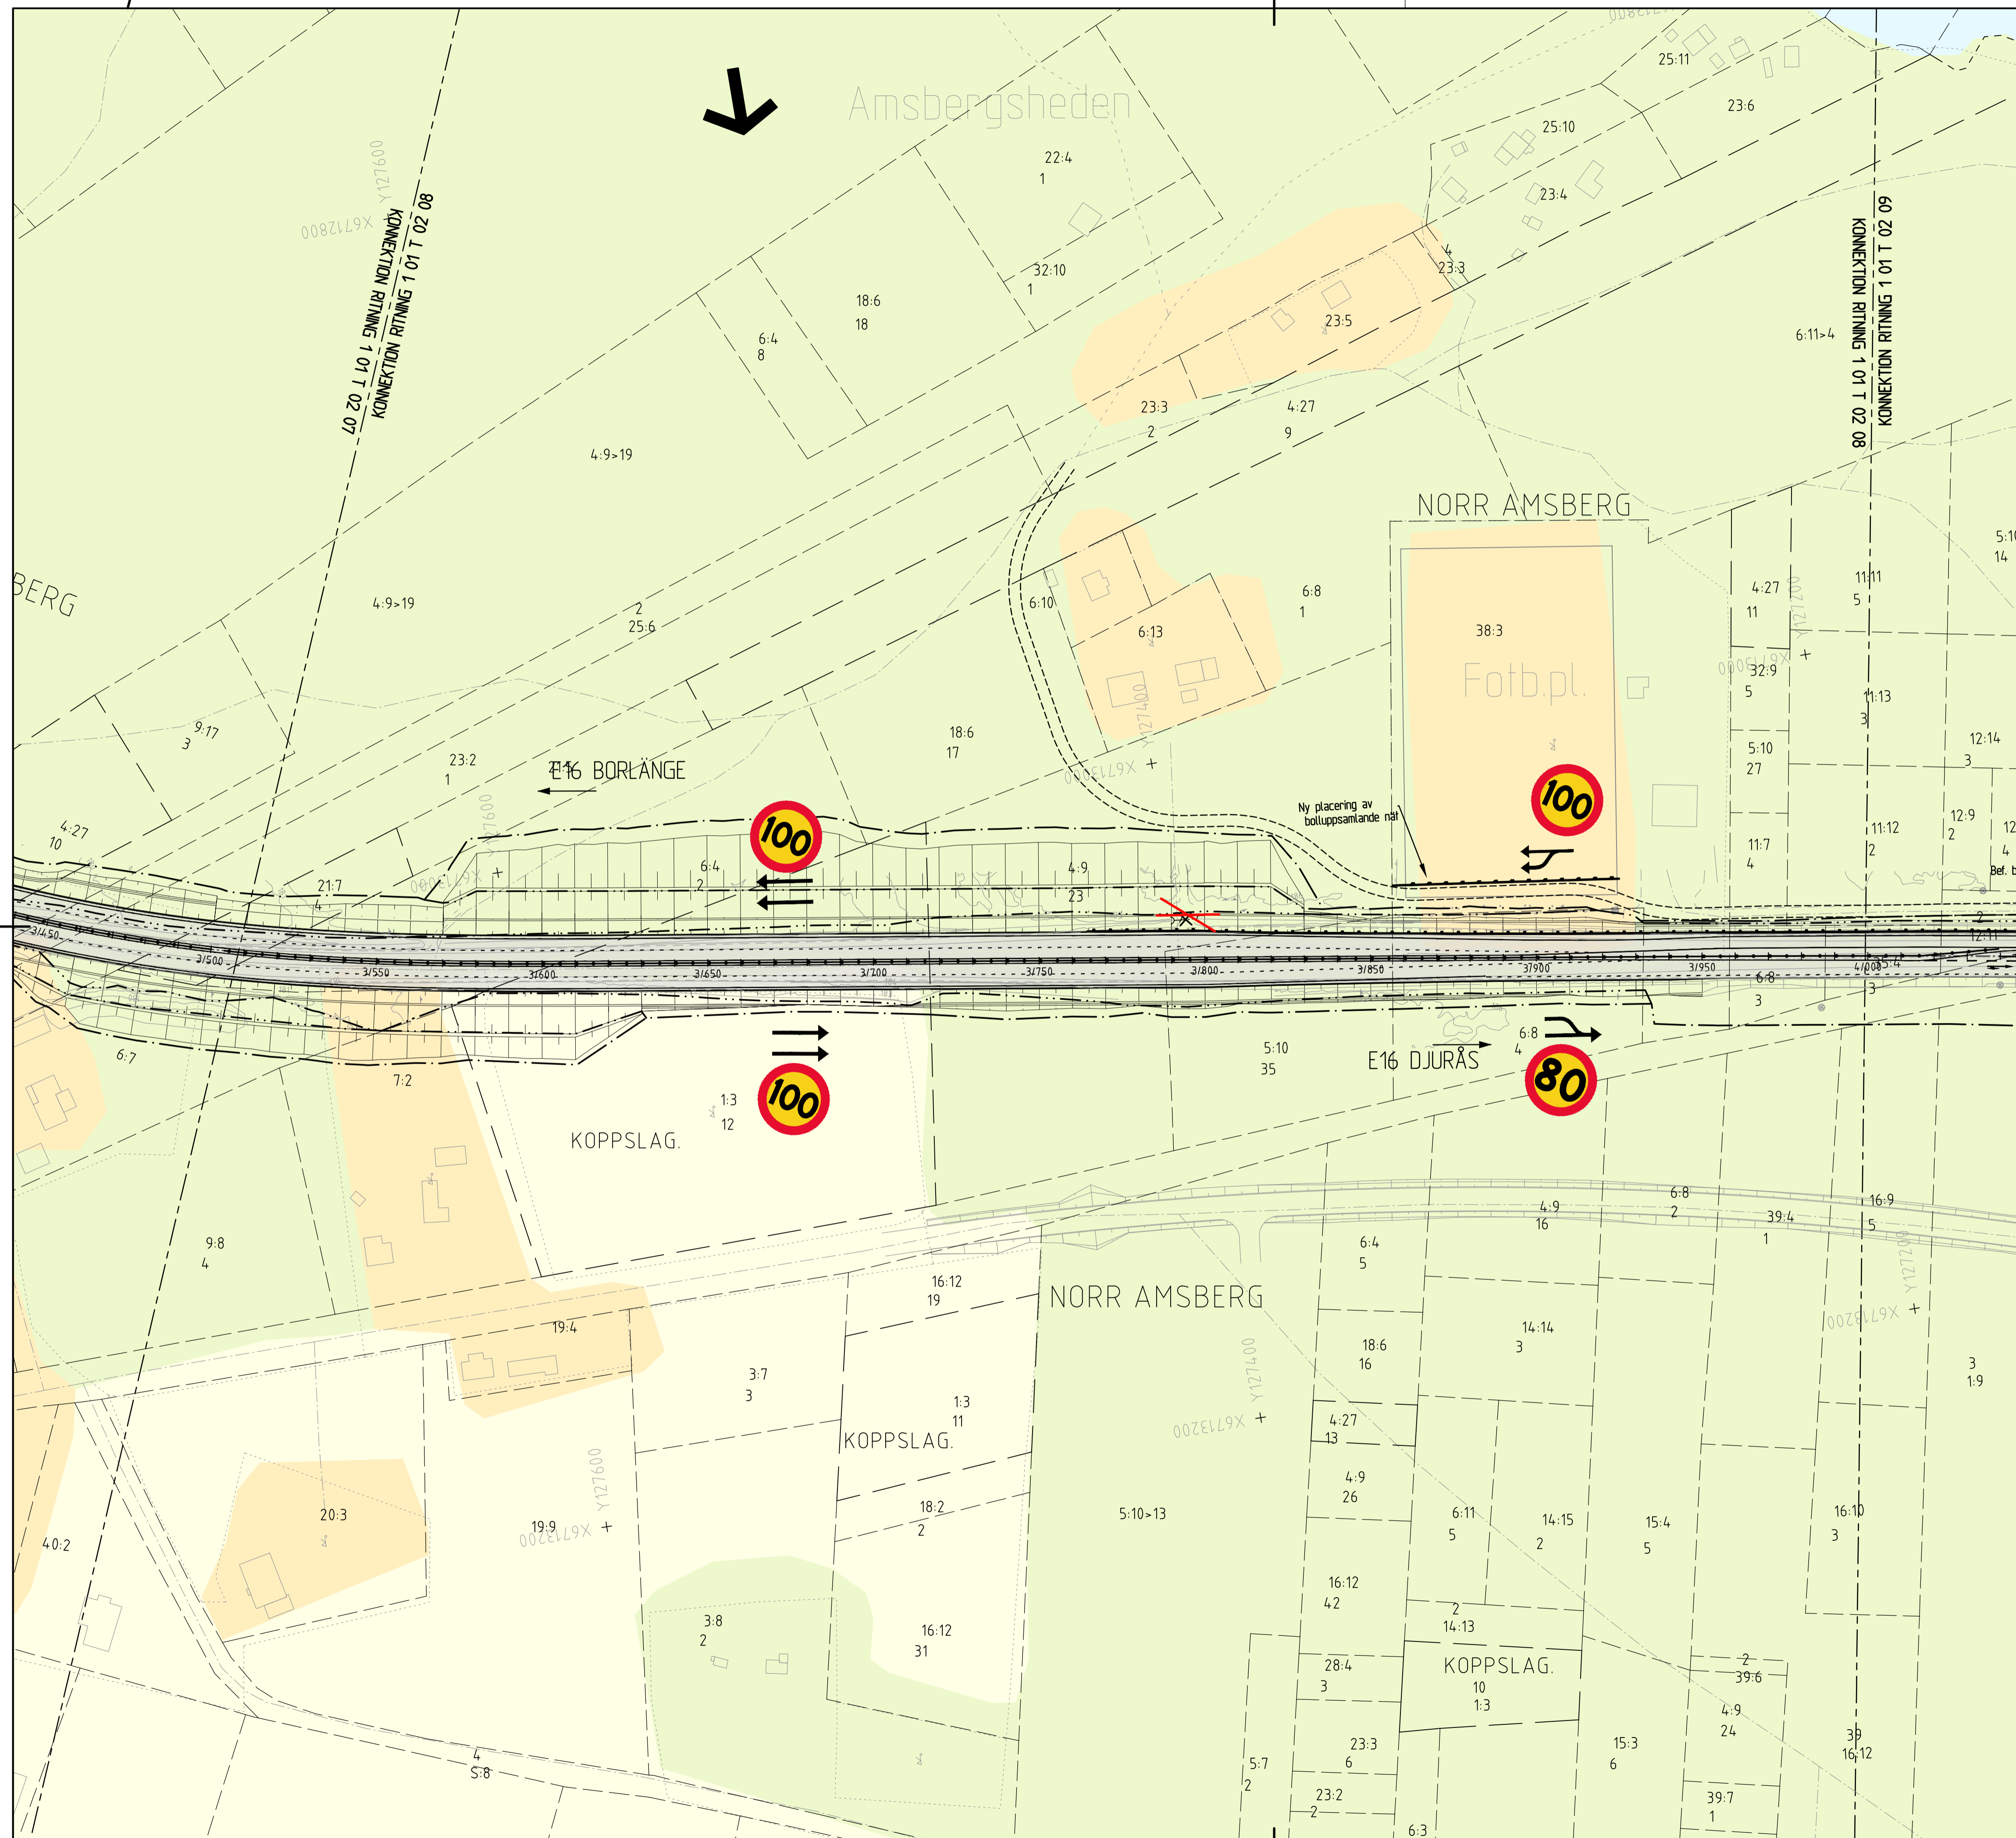


TECKENFÖRKLARING

- MARKANSPRÅK**
- GRÄNS FÖR VÄGOMRÅDE
 - AVGRÄNSNING MELLAN OLIKA TYPER AV MARKANSPRÅK
- BEFINTLIGA FÖRHÅLLANDEN**
- ÅKERMARK
 - ÖPPEN MARK/HAGMARK
 - SKOGSMARK
 - VATTEN
- 1:21 FASTIGHETSGRÄNS OCH FASTIGHETSBETECKNING
- TRAKTGRÄNS
- BEFINTLIGA VÄGTRUMMOR
- BEFINTLIG VÄGTRUMMA RIVES
- GRÄNS FÖR DETALJPLAN
- PROJETERAT**
- OMBYGGD ALLMÄN VÄG SAMT NY GC-VÄG
 - VÄGKANT
 - MITTRÄCKE, RUND PROFIL
 - SIDORÄCKE, RUND PROFIL
 - GABDINER
 - BULLERSKYDD
 - NY TRUMMA
 - KÖRFÄLTSDIVISION
 - TEORETISK VÄGMITT MED SEKTIONSANGIVELSE
 - VÄGANSLUTNING TILL BEFINTLIG ALLMÄN VÄG SOM STÄNGS GENOM SÄRSKILT BESLUT
 - BEFINTLIG ANSLUTNING MED MÖJLIG KÖRRIKTNING
 - FÖRSLAGNA NYA ENSKILDA VÄGAR
 - VÄGDEL SOM RIVS
 - SKYDDSGÄTGÅRD; KANTSTEN
 - SKYDDSGÄTGÅRD; TÄTA DIKEN MED DRÄNERINGSLEDNING

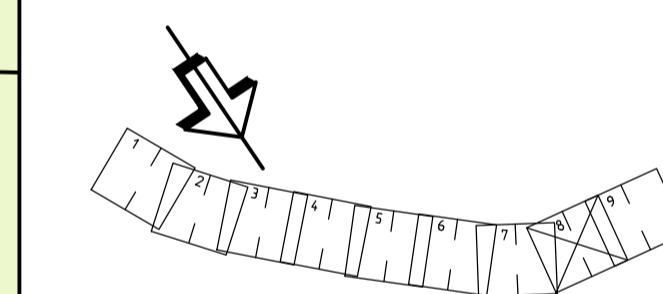

A	PM ÄNDRINGAR	E.S.	2019-01-25
TYP AV PLAN VÄGPLAN			
GRANSKNINGSSTATUS / SYFTE			
HANDLINGSTYP			
DATUM 2016-05-11		LEVERANS / ÄNDRINGS-PM	
OBJEKT E16/VÄG 70 BORLÄNGE - DJURÅS			
DELOMRÅDE / BANDEL ETAPP 1 BORLÄNGE - AMSBERG			
ANLÄGGNINGSDEN E16/VÄG 70			
OBJEKTNUMMER / KM 83859571		KONSTRUKTIONNUMMER	
BESTÄLLARE		LEVERANTÖR	
TRAFIKVERKET		SWECO	
SKAPAD AV HANNA ELIASSEN		UPPRAGSNUMMER 2454580	
GODKÄND AV FREDRIK ANDERSSON		AVDELNING CIVIL	
RITNINGSTYP ILLUSTRATIONSKARTA			
TEKNIKOMRÅDE / INNEHÅLL VÄGUTFORMNING OCH TRAFIK			
BESKRIVNING KM 3/500-4/000 BORLÄNGE KOMMUN DALARNAS LÄN			
SKALA 1:1000	FORMAT A1	FÖRVALTNINGSNUMMER	
RITNINGSNUMMER 1 01 T 02 08	BLAD	NÄSTA BLAD	BET A