

VÄGPLAN

KOORDINATSYSTEM
 SYSTEM I PLAN: SWEREF 99
 SYSTEM I HÖJD: RH2000
 GRUNDKARTA FRÅN 2015-09-18


TECKENFÖRKLARING

- BEFINTLIGT**
- FASTIGHETSGRÄNS
 - SOCKENGRÄNS
 - VÄGKANT
 - VÄGRÄCKE
- MARKANSPRÅK**
- GRÄNS FÖR VÄGOMRÅDE
 - AVGRÄNSNING MELLAN OLIKA TYPER AV MARKANSPRÅK
- V** NYTT VÄGOMRÅDE MED VÄGRÄTT
- T** TILFÄLLIG NYTTJÄNDERÄTT FÖR ARBETSOMRÅDE/UPPLAG/ETABLERING/ARBETSVÄG GÄLLER UNDER BYGGTIDEN, DOCK LÄNGST T O M 6 MÅN EFTER SLUTBESKTNING

ÖVRIGA BETECKNINGAR PÅ PLANKARTAN

- NY VÄGBANEKANT
- NY KANTSTEN
- NY VÄGSLÄNT
- NYTT VÄGRÄCKE
- NY STÖDMUR
- STAKLINJE MED LÄNGDMÄTNING OCH HÖJD
- STRANDSKYDDAT OMRÅDE

VERKSAMHETER/ÅTGÄRDER SOM
 UNDTAGS FRÅN FÖRBUD ENLIGT
 MILJÖBALKEN
 FÖRBUDEN MOT ÅTGÄRDER INOM
 STRANDSKYDDSSOMRÅDE (7:15 MB)
 GÄLLER INTE BYGGANDE AV
 ALLMAN VÄG

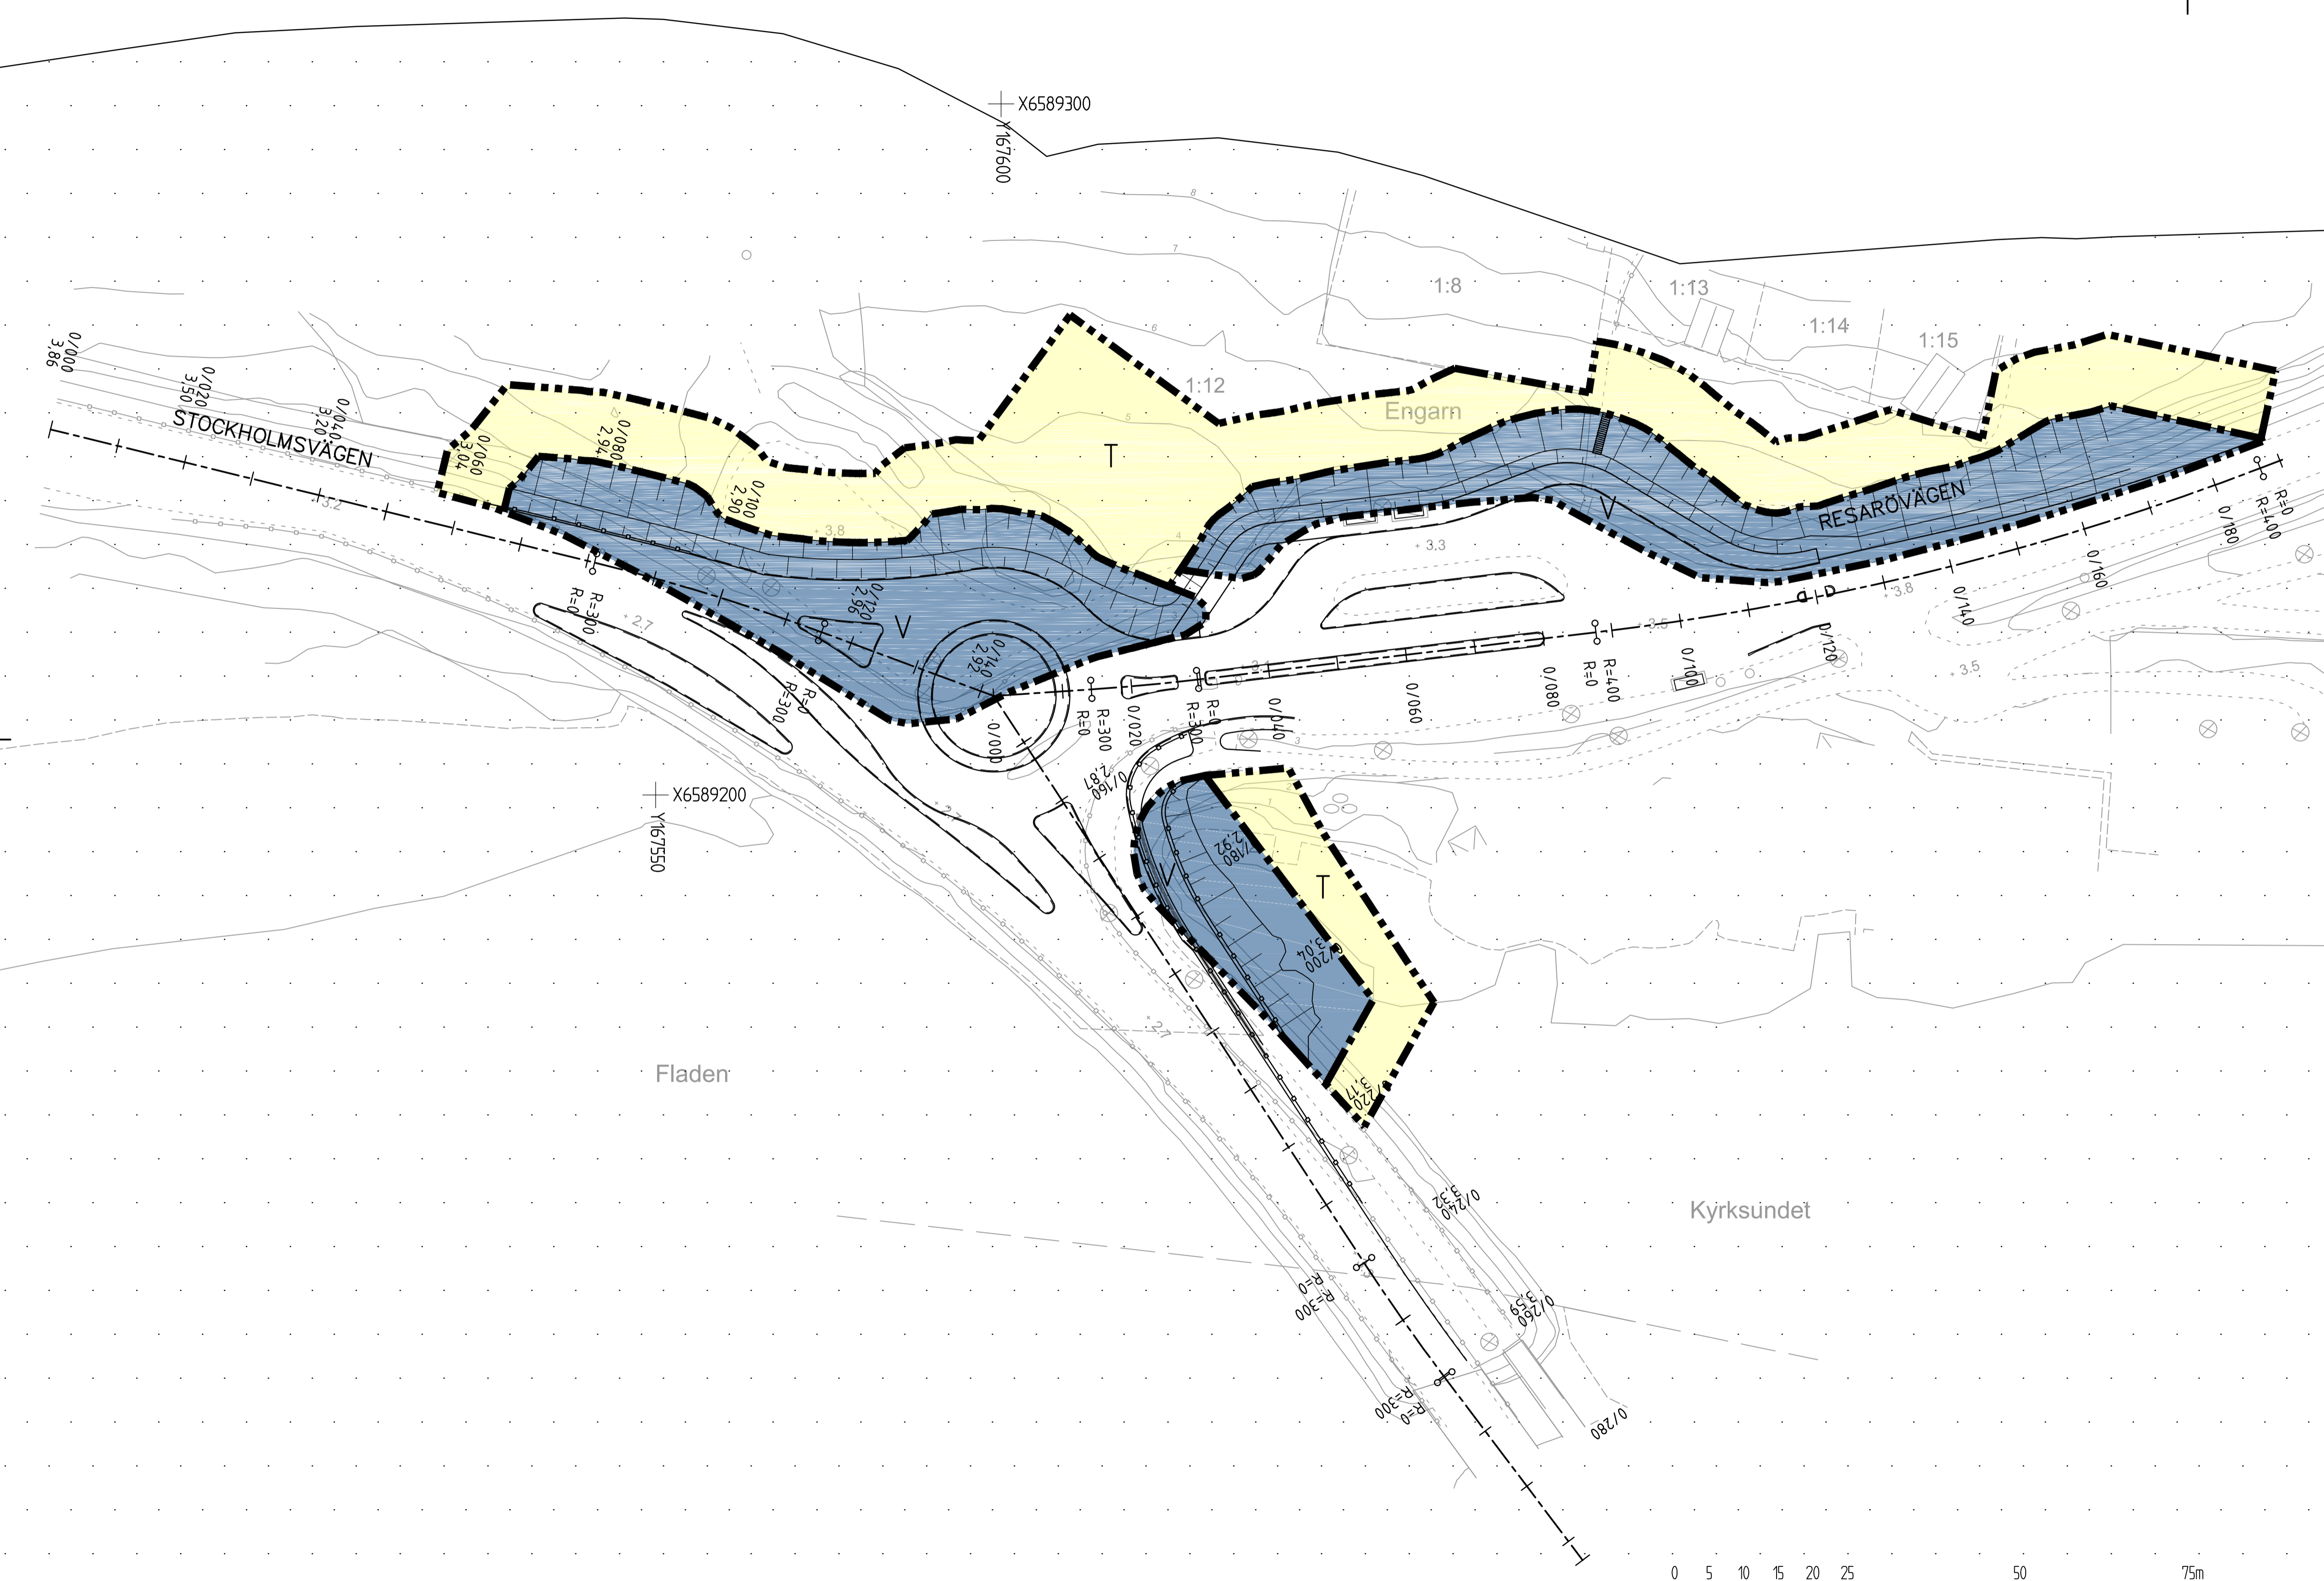

Detta ritning är Trafikverkets egendom. Allt obehörigt
 begagnande av ritningen beivras enligt lag.
 TRAFIKVERKET

| BET | ANT | ANDRINGEN AVSER | DATUM | SIGN |
|---------------------------------|-----|-----------------|-----------------------|--------------------|
| TYP AV PLAN | | | | |
| VÄGPLAN | | | | |
| GRANSKNINGSSTATUS/SYFTE | | | | |
| FÖR GRANSKNING | | | | |
| HANDLINGSTYP | | | | |
| GRANSKNINGSHANDLING | | | | |
| DATUM | | | LEVERANS / ANDRINGSPM | |
| 2017-05-12 | | | | |
| OBJEKT | | | | |
| VÄG 274 | | | | |
| ENGARNS VÄGSKÄL | | | | |
| DELOMRÅDE / BANDEL | | | | |
| GEMENSAMT | | | | |
| ANLÄGGNINGSTYP | | | | |
| GEMENSAMT | | | | |
| OBJEKTNUMMER / KM | | | KONSTRUKTIONNUMMER | |
| 148375 | | | | |
| BESTÄLLARE | | | LEVERANTÖR | |
| TRAFIKVERKET | | | | |
| SKAPAD AV | | UPPDRAGNUMMER | | |
| A.KIRK | | A069712 | | |
| GODKÄND AV | | AVDELNING | | |
| P.REILAND | | | | |
| RITNINGSTYP | | | | |
| PLAN | | | | |
| TEKNIKOMRÅDE / INNEHÅLL | | | | |
| VÄGUTFORMNING OCH TRAFIK | | | | |
| BESKRIVNING | | | | |
| CIRKULATIONSPLATS | | | | |
| PLANKARTA | | | | |
| SKALA | | FORMAT | | FÖRVALTNINGSNUMMER |
| 1:500 | | A1 | | |
| RITNINGNUMMER | | BLAD | | NÄSTA BLAD |
| 0 00 T 02 01 | | | | BET |

D:\KANSALV\KANSALV\...PROJ\KONS\KONS\...
 2017-04-26 15:17:53
 10000001 L:\Konsalv\Konsalv\...
 10000002 L:\Konsalv\Konsalv\...
 10000003 L:\Konsalv\Konsalv\...
 10000004 L:\Konsalv\Konsalv\...
 10000005 L:\Konsalv\Konsalv\...
 10000006 L:\Konsalv\Konsalv\...
 10000007 L:\Konsalv\Konsalv\...