


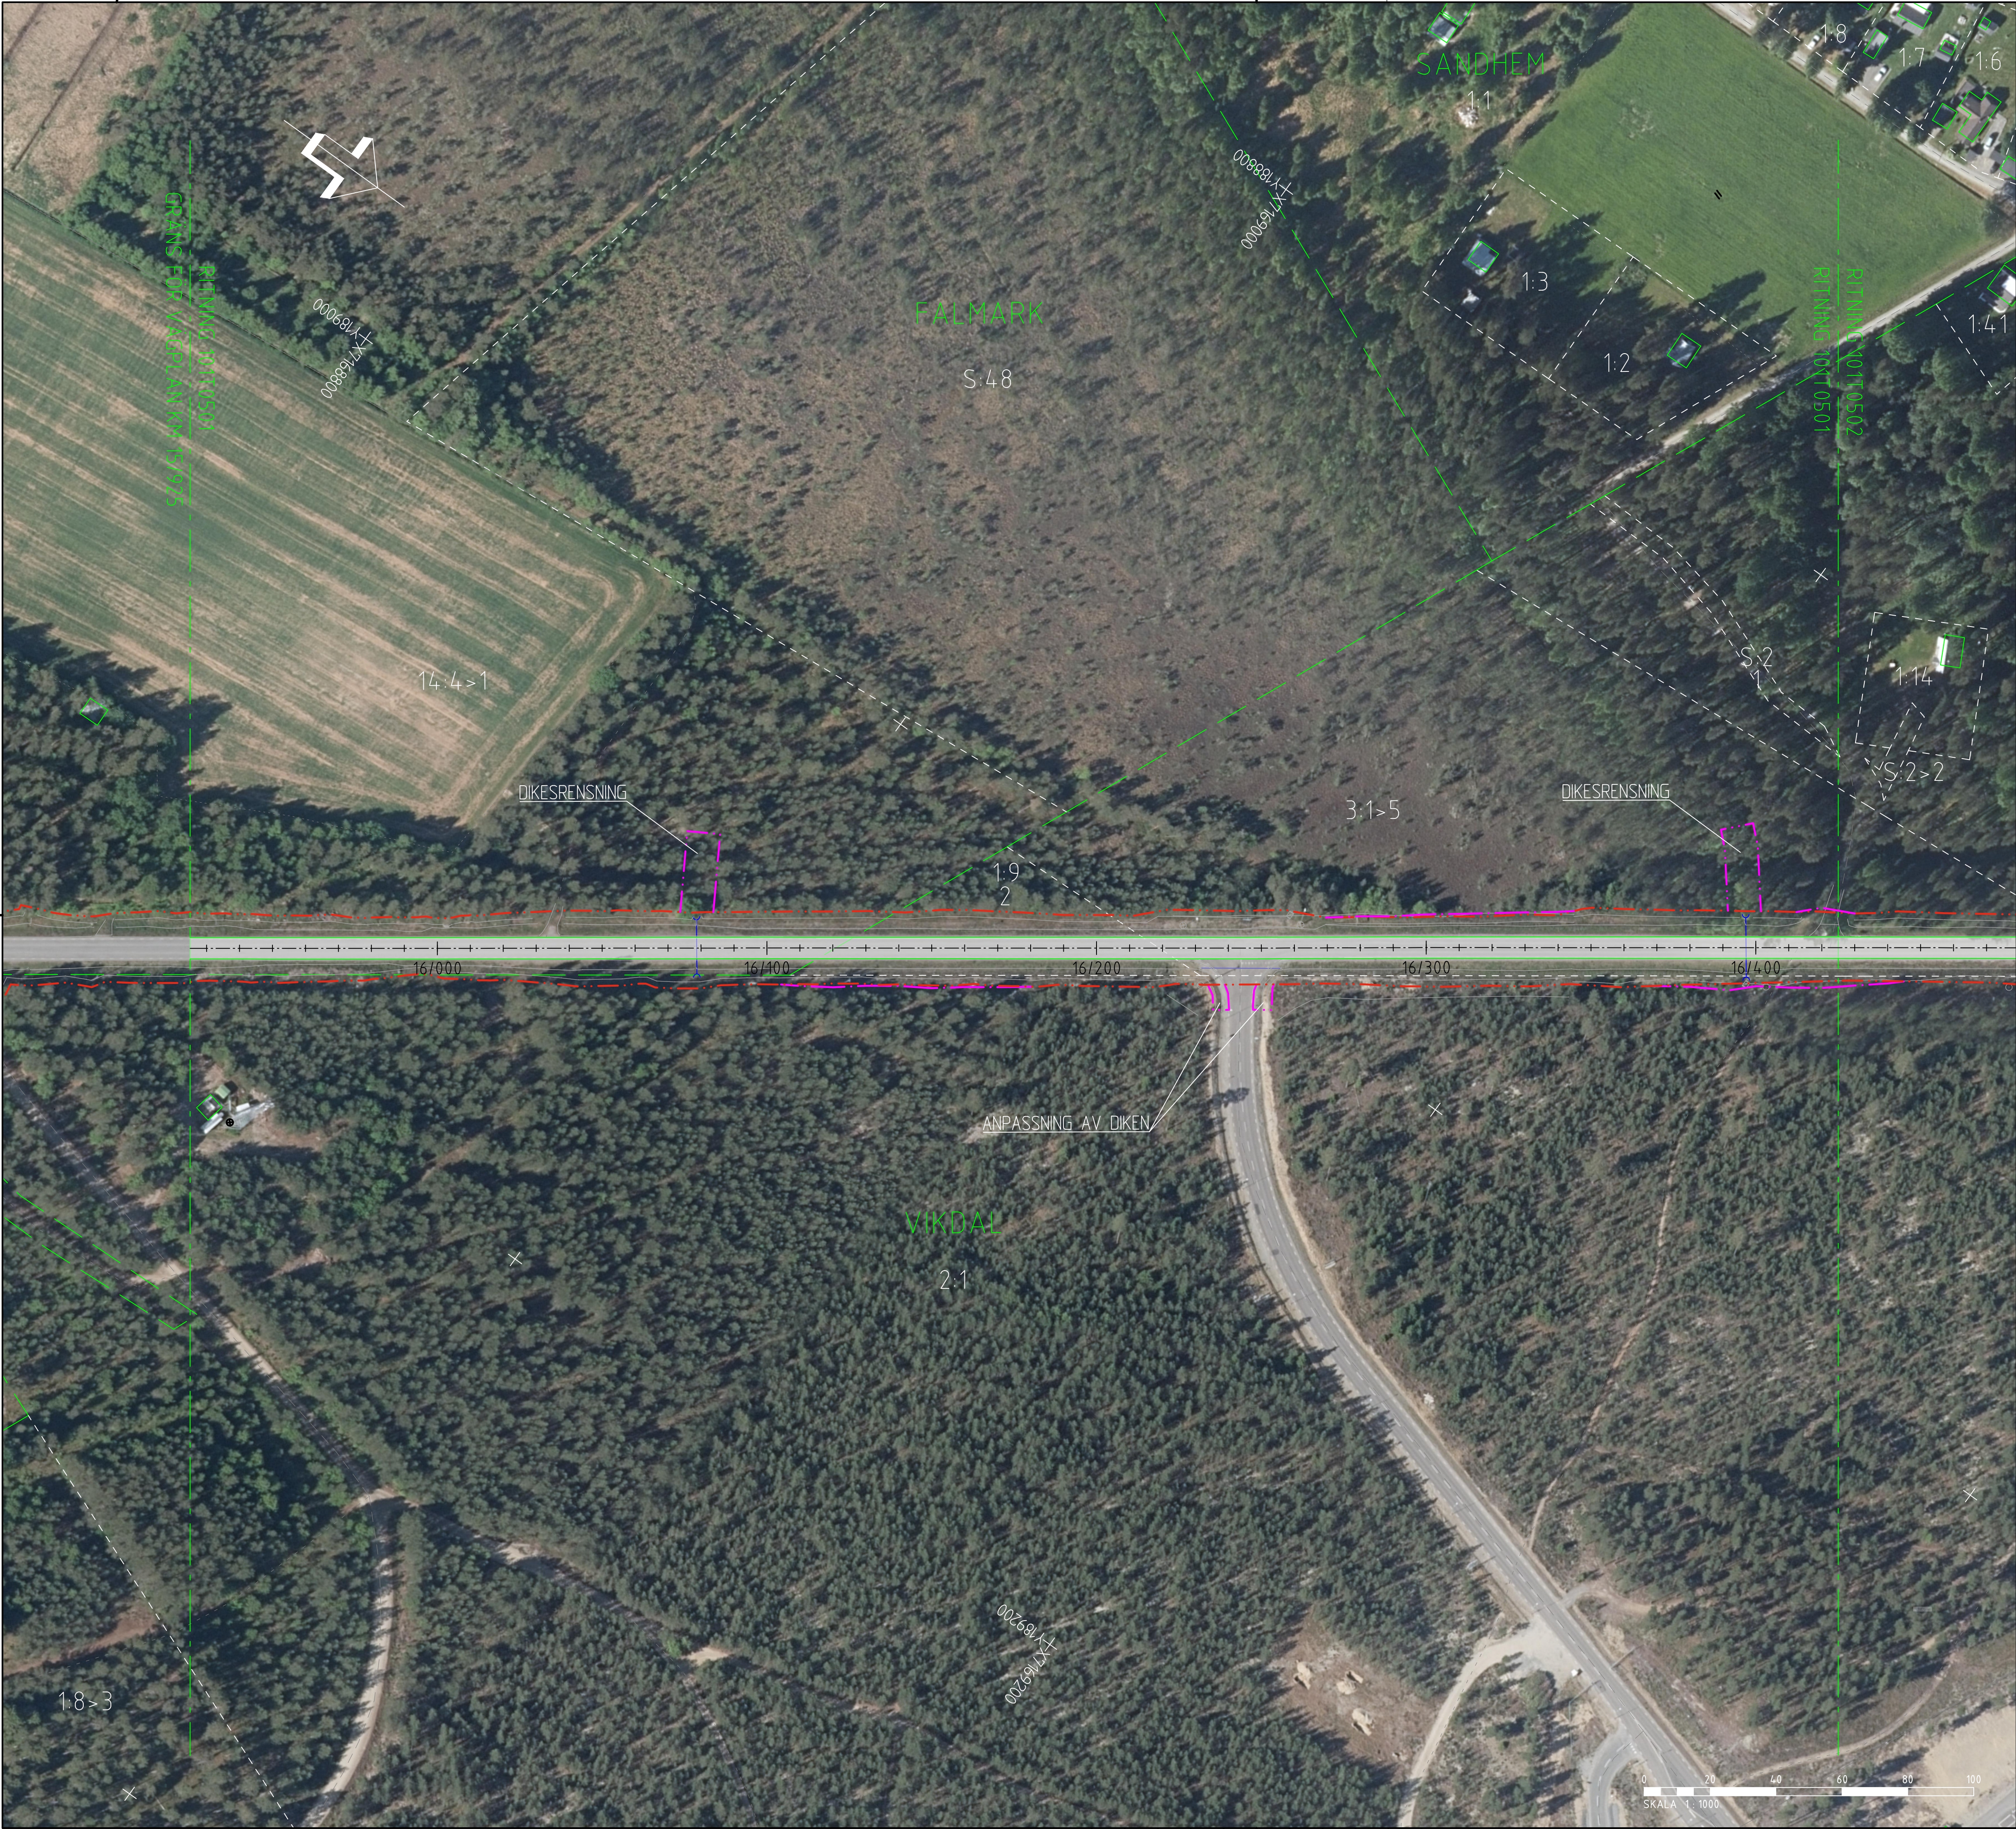

TECKENFÖRKLARING

MARKANSPRÅK

- BEFINTLIGT VÄGOMRÅDE
- GRÄNS FÖR NYTT VÄGOMRÅDE
- GRÄNS FÖR TILLFÄLLIGT NYTTJANDE


NY ANLÄGGNING

- VÄGBANEKANTER PÅ BELAGD ALLMÄN VÄG MED LÄNGDMÄTNING
- NYTT VÄGRÄCKE

BEFINTLIGHETER

- FASTIGHETSGRÄNS
- FASTIGHETSBETECKNING
- TRAKTGRÄNS
- BYGGNADER (BOSTAD, ÖVRIGA BYGGNADER)
- BEFINTLIGT VÄGRÄCKE
- NY VÄGTRUMMA
- BEFINTLIG SIDOTRUMMA
- BEFINTLIG BELYSNING
- EL/TELESTOLPE
- ELSKÅP

KOORDINATSYSTEM
SYSTEM I PLAN: SWEREF 99 20 15
SYSTEM I HÖJD: RH 2000

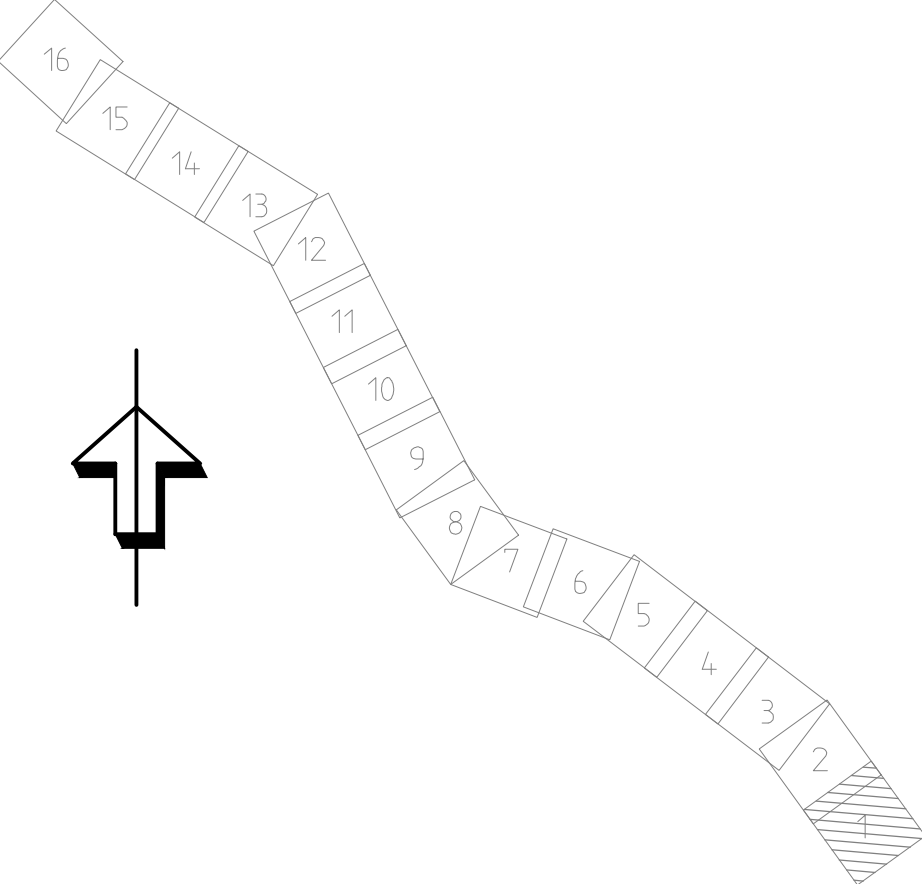

TYP AV PLAN		VÄGPLAN	
GRANSKNINGSSTATUS / SYFTE			
HANDLINGSTYP			
SAMRÅDSHANDLING			
DATUM		LEVERANS / ÄNDRINGS-PM	
2021-03-29			
OBJEKT			
SKELLEFTEÅ FLYGPLATS-ORRBÄCKEN			
DELOMRÅDE / BANDEL			
VÄG 774			
ANLÄGGNINGSDDEL			
VÄG 774			
OBJEKTNUMMER / KM		KONSTRUKTIONSGNUMMER	
165597			
BESTÄLLARE		LEVERANTÖR	
 TRAFIKVERKET		SWECO 	
SKAPAD AV		UPPDRAGSGNUMMER	
D. STAFFANS		12708950	
GODKÄND AV		ÄNDRING	
A. LIDSTRÖM		22461	
RITNINGSTYP			
PLANRITNING			
TEKNIKOMRÅDE / INNEHÅLL			
T - VÄGUTFORMNING OCH TRAFIK			
BESKRIVNING			
ILLUSTRATIONSKARTA			
KM 15/925 - 16/425			
SKALA		FÖRVALTNINGSNUMMER	
1:1000			
RITNINGSGRUPP		BLAD	
1 01 T 05 01		NÄSTA BLAD	
		BET	