



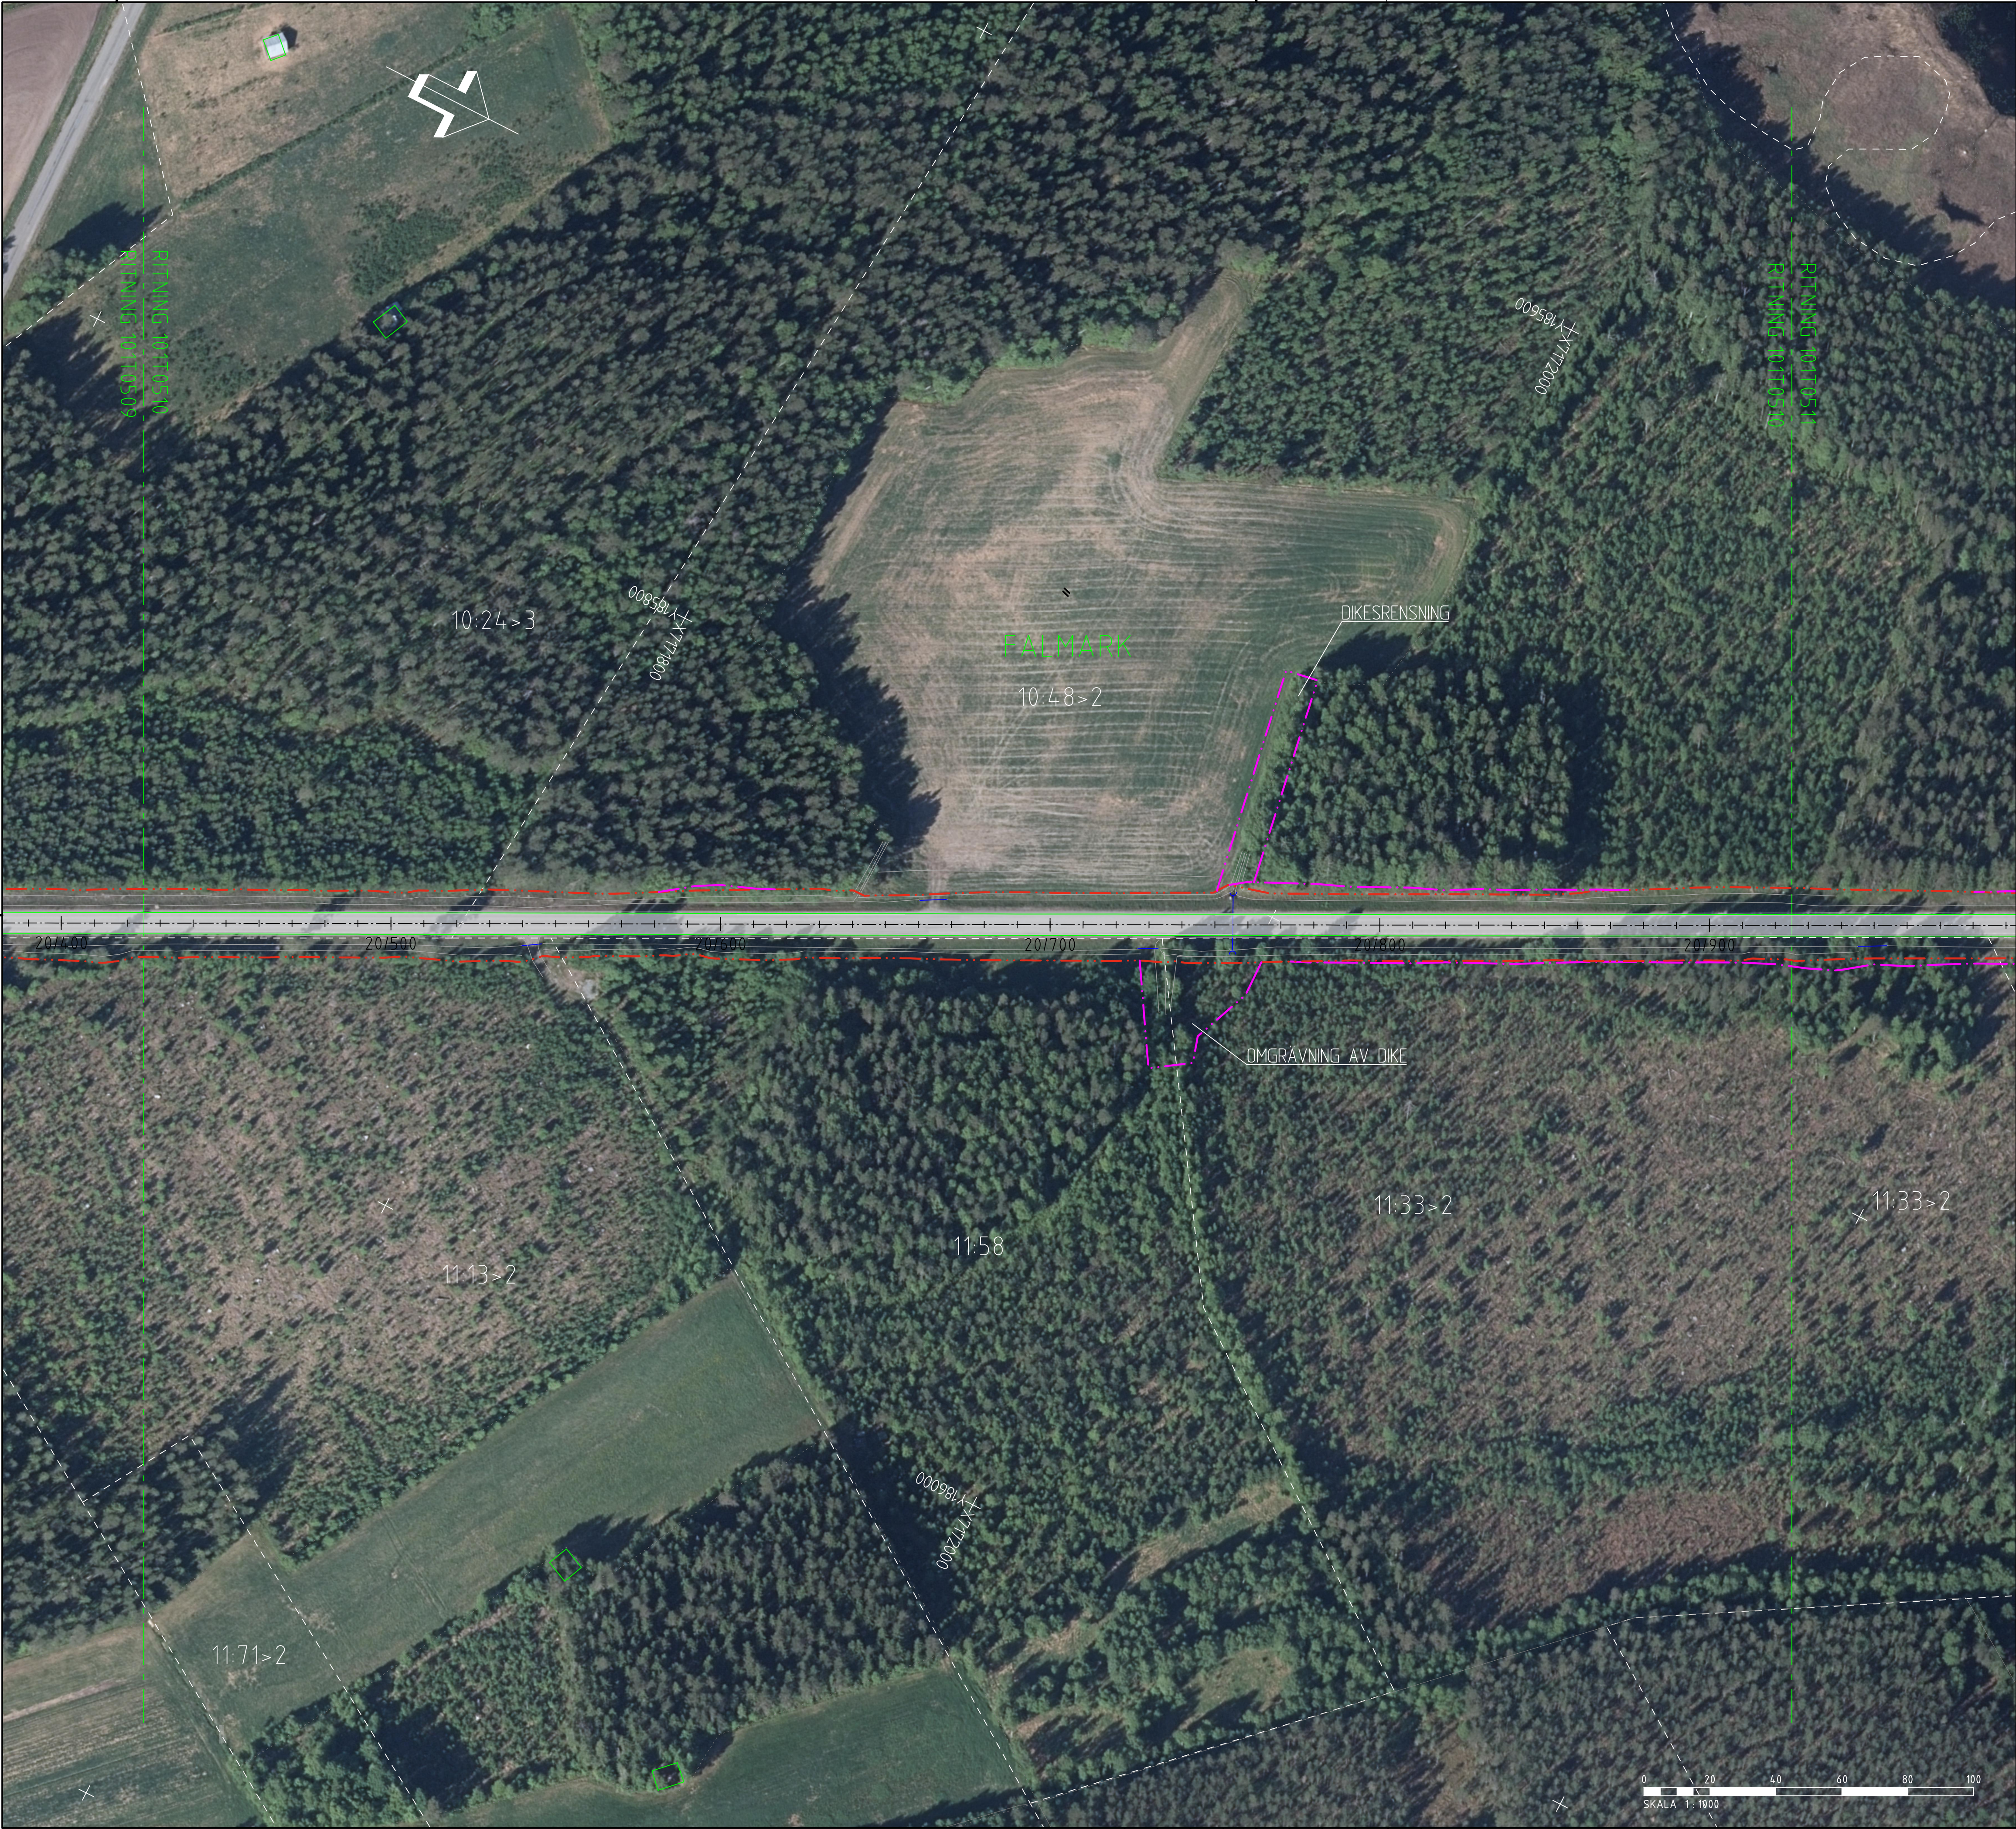

TECKENFÖRKLARING

- MARKANSPRÅK
- BEFINTLIGT VÄGOMRÅDE
 - GRÄNS FÖR NYTT VÄGOMRÅDE
 - GRÄNS FÖR TILLFÄLLIGT NYTTJANDE
- NY ANLÄGGNING
- 0/100 VÄGBANEKANTER PÅ BELAGD ALLMÄN VÄG MED LÄNGDMÄTNING
 - NYTT VÄGRÄCKE
- BEFINTLIGHETER
- FASTIGHETSGRÄNS
 - 21:13 FASTIGHETSBECKNING
 - TRAKTGRÄNS
 - BYGGNADER (BOSTAD, ÖVRIGA BYGGNADER)
 - BEFINTLIGT VÄGRÄCKE
 - NY VÄGRUMMA
 - BEFINTLIG SIDOTRUMMA
 - BEFINTLIG BELYSNING
 - EL/TELESTOLPE
 - ELSKÅP

KOORDINATSYSTEM
SYSTEM I PLAN: SWEREF 99 20 15
SYSTEM I HÖJD: RH 2000

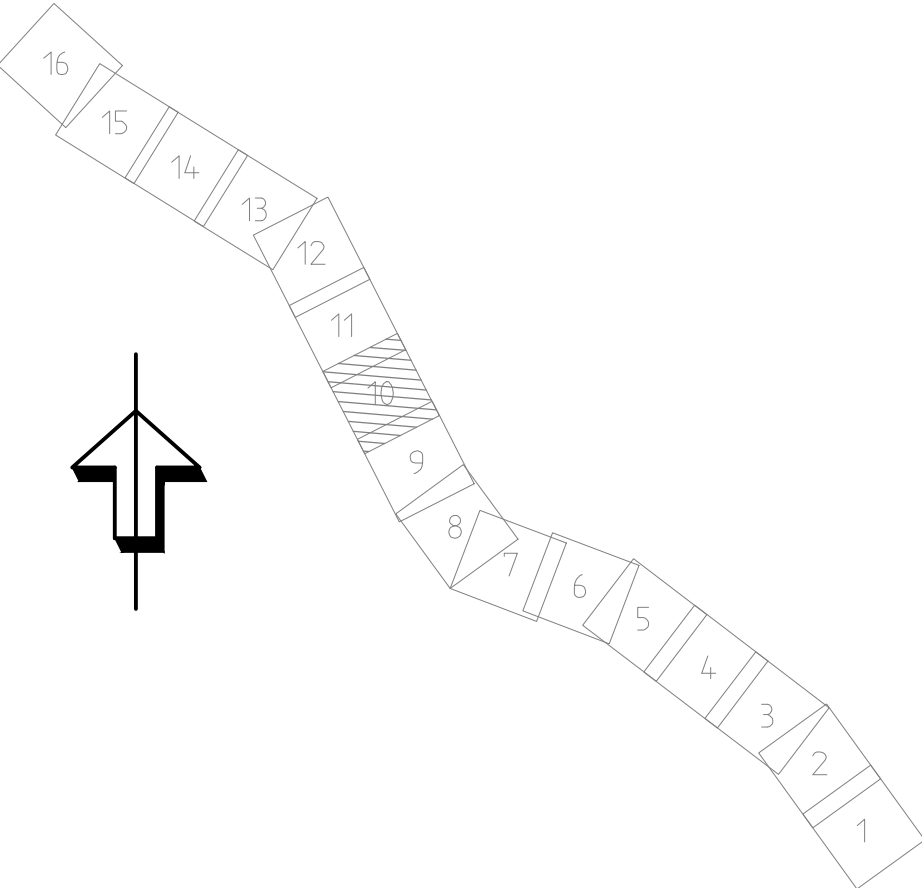

TYP AV PLAN		VÄGPLAN	
GRANSKNINGSSTATUS / SYFTE			
HANDLINGSTYP		SAMRÅDSHANDLING	
DATUM		LEVERANS / ÄNDRINGS-PM	
2021-03-29			
OBJEKT			
SKELLEFTEÅ			
FLYGPLATS-ORRBÄCKEN			
DELOMRÅDE / BANDEL			
VÄG 774			
ANLÄGGNINGSDDEL			
VÄG 774			
OBJEKTNUMMER / KM		KONSTRUKTIONSNUMMER	
165597			
BESTÄLLARE		LEVERANTÖR	
TRAFIKVERKET		SWECO	
SKAPAD AV		UPPDRAGSGNUMMER	
D. STAFFANS		12708950	
GODKÄND AV		ÄNDRING	
A. LIDSTRÖM		22461	
RITNINGSTYP			
PLANRITNING			
TEKNIKOMRÅDE / INNEHÅLL			
T - VÄGUTFORMNING OCH TRAFIK			
BESKRIVNING			
ILLUSTRATIONSKARTA			
KM 20/425 - 20/925			
SKALA		FÖRVALTNINGSNUMMER	
1:1000		A1	
RITNINGSDATUM		BLAD	
1 01 T 05 10		NÄSTA BLAD	
		BET	