



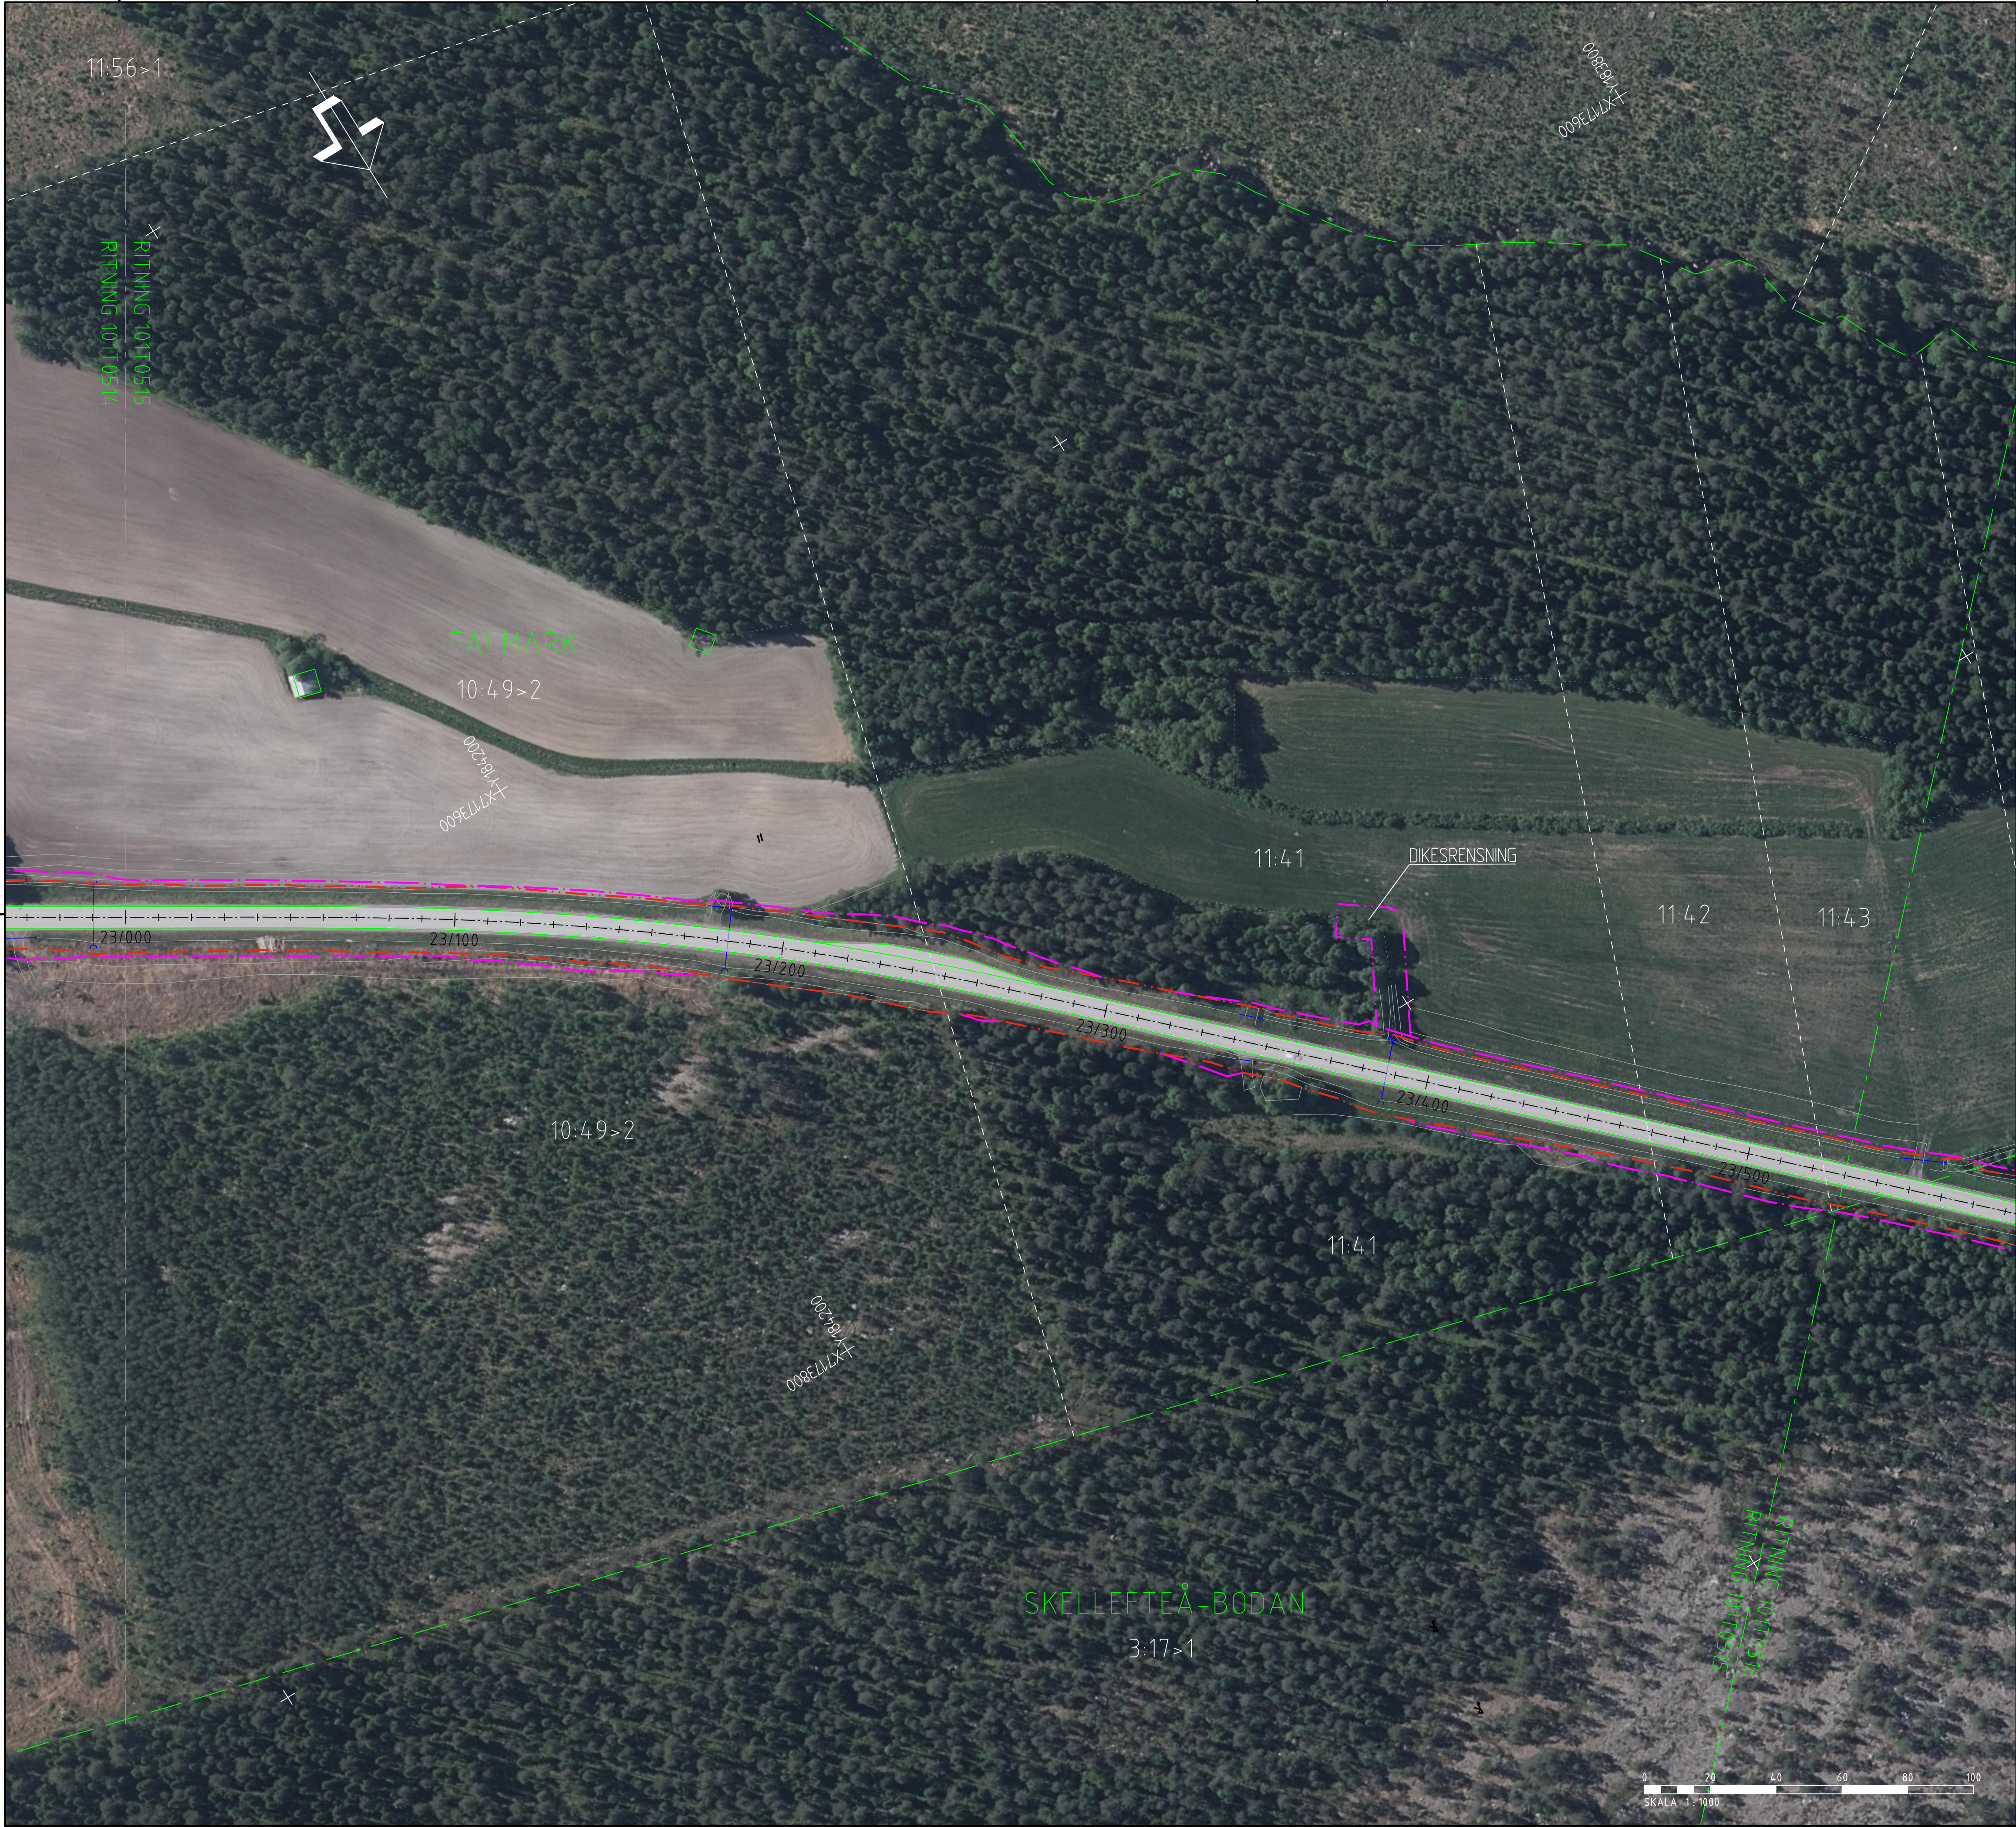

TECKENFÖRKLARING

- MARKANSPRÅK
- BEFINTLIGT VÄGOMRÅDE
 - GRÄNS FÖR NYTT VÄGOMRÅDE
 - GRÄNS FÖR TILLFÄLLIGT NYTTJANDE
- NY ANLÄGGNING
- 0/100 VÄGBANEKANTER PÅ BELAGD ALLMÄN VÄG MED LÄNGDMÄTNING
 - NYTT VÄGRÄCKE
- BEFINTLIGHETER
- 21:13 FASTIGHETSGRÄNS
 - FASTIGHETSBECKNING
 - TRAKTGRÄNS
 - BYGGNADER (BOSTAD, ÖVRIGA BYGGNADER)
 - BEFINTLIGT VÄGRÄCKE
 - NY VÄGRUMMA
 - BEFINTLIG SIDOTRUMMA
 - BEFINTLIG BELYSNING
 - EL/TELESTOLPE
 - ELSKÅP

KOORDINATSYSTEM
SYSTEM I PLAN: SWEREF 99 20 15
SYSTEM I HÖJD: RH 2000

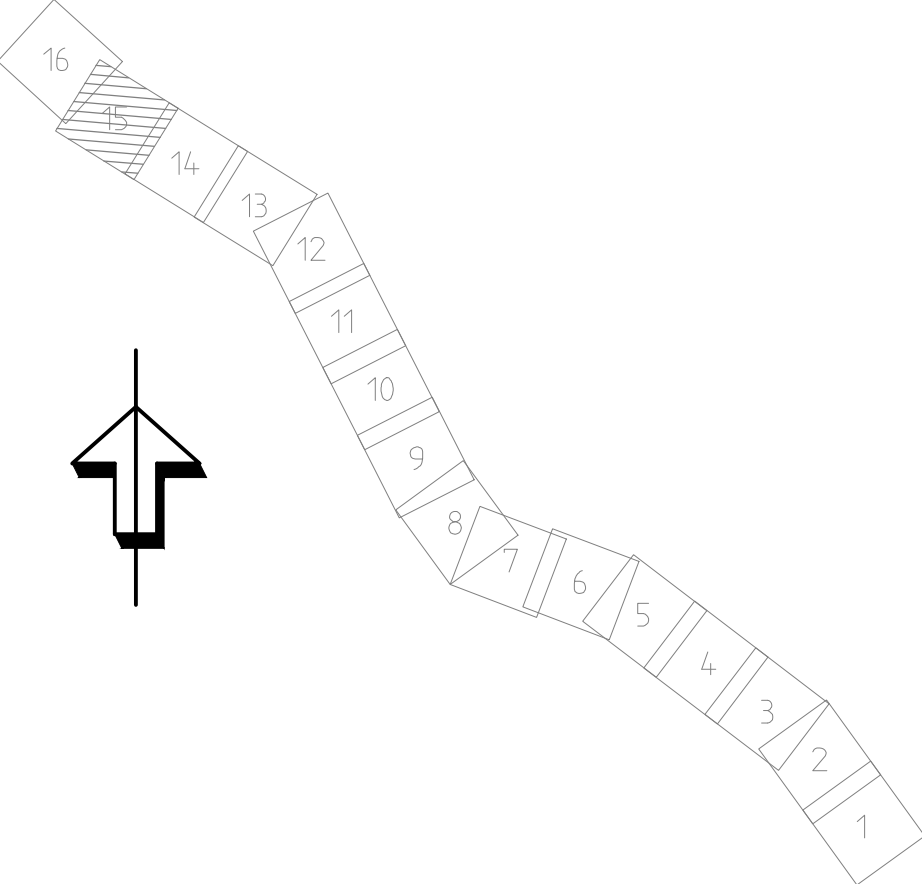

TYP AV PLAN		VÄGPLAN	
GRANSKNINGSSTATUS / SYFTE			
HANDLINGSTYP			
SAMRÅDSHANDLING			
DATUM		LEVERANS / ÄNDRINGS-PM	
2021-03-29			
OBJEKT			
SKELLEFTEÅ FLYGPLATS-ORRBÄCKEN			
DELOMRÅDE / BANDEL			
VÄG 774			
ANLÄGGNINGSDDEL			
VÄG 774			
OBJEKTNUMMER / KM		KONSTRUKTIONSNUMMER	
165597			
BESTÄLLARE		LEVERANTÖR	
 TRAFIKVERKET		SWECO 	
SKAPAD AV		UPPDRAGSGNUMMER	
D. STAFFANS		12708950	
GODKÄND AV		ÄNDRING	
A. LIDSTRÖM		22461	
RITNINGSTYP			
PLANRITNING			
TEKNIKOMRÅDE / INNEHÅLL			
T - VÄGUTFORMNING OCH TRAFIK			
BESKRIVNING			
ILLUSTRATIONSKARTA			
KM 23/000 - 23/530			
SKALA		FÖRVALTNINGSNUMMER	
1:1000		A1	
RITNINGSDATUM		BLAD	NÄSTA BLAD
1 01 T 05 15			BET