


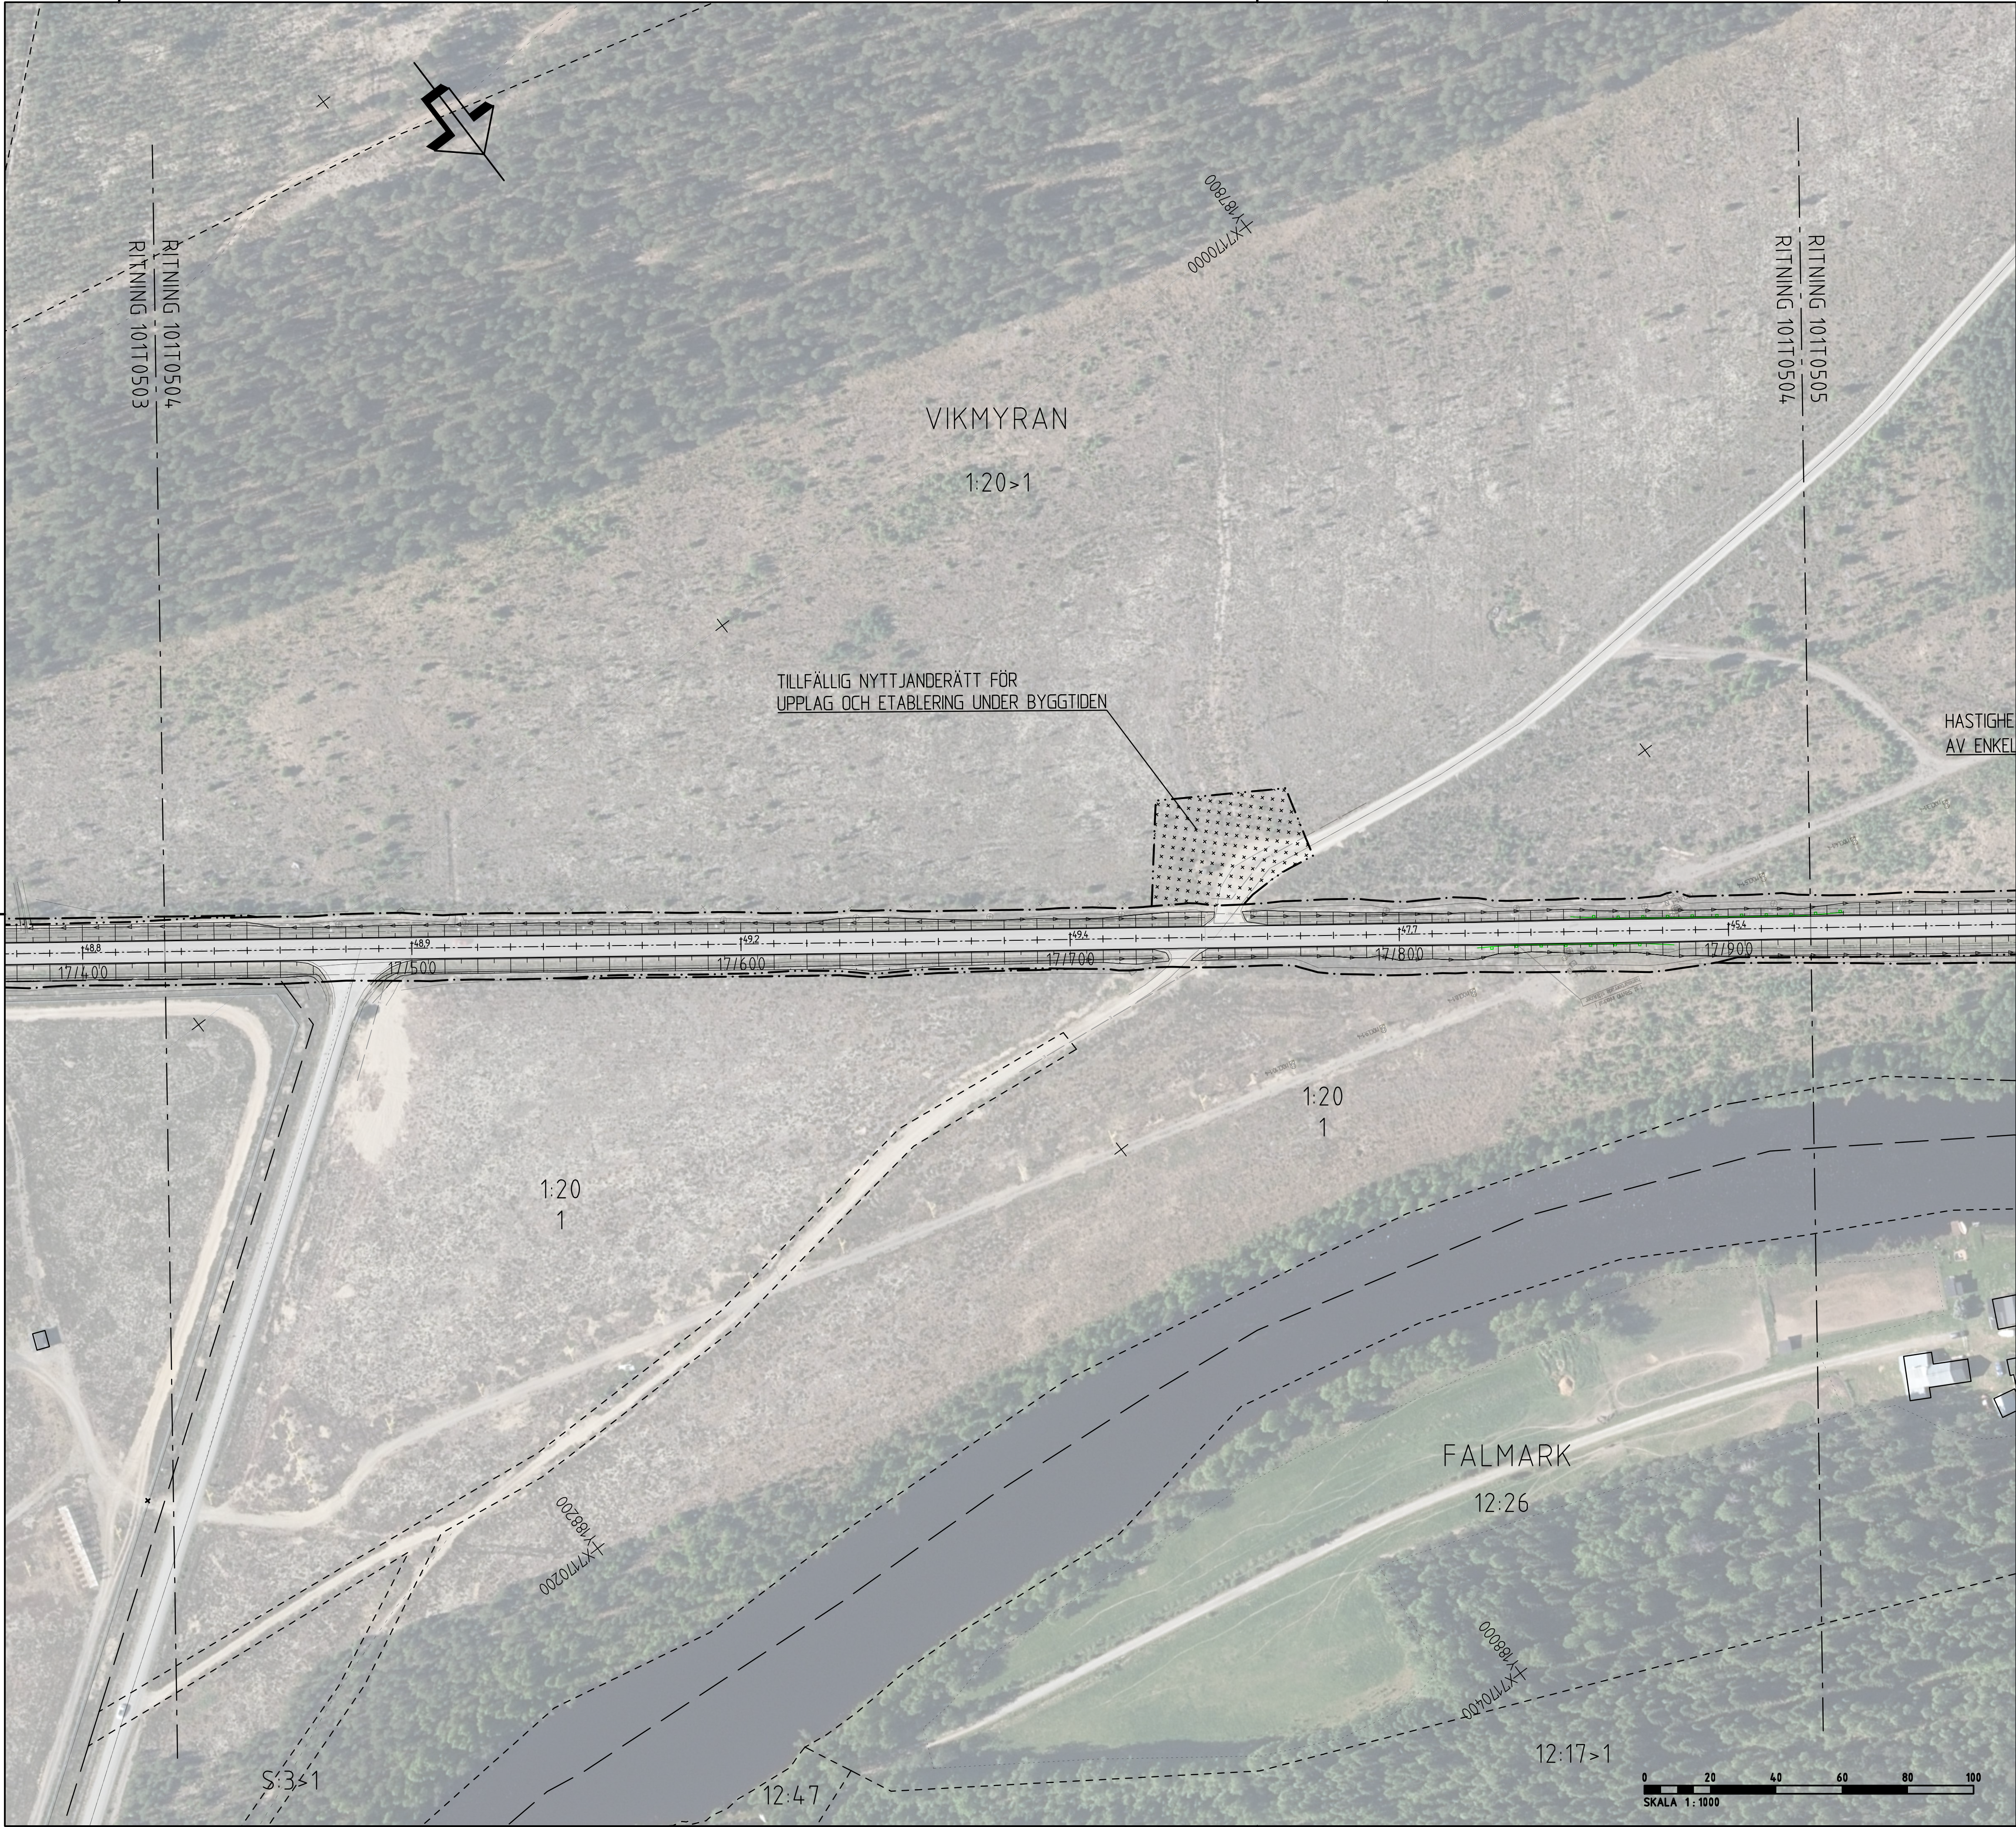

TECKENFÖRKLARING

KOORDINATSYSTEM
SYSTEM I PLAN: SWEREF 99 20 15
SYSTEM I HÖJD: RH 2000

MARKANSPRÅK


- GRÄNS FÖR VÄGOMRÅDE
- AVGRÄNSNING MELLAN OLIKA TYPER AV MARKANSPRÅK
- TILLFÄLLIG NYTTJANDERÄTT
- INSKRÄNKT VÄGRÄTT

NY ANLÄGGNING

- VÄGKANTER MED LÄNGDMÄTNING OCH HÖJDSÄTTNING
- NYTT VÄGRÄCKE
- NY VÄGRUMMA

BEFINTLIGHETER

- FASTIGHETSGRÄNS
- FASTIGHETSBETECKNING
- TRAKTGRÄNS
- BYGGNADER (BOSTAD, ÖVRIGA BYGGNADER)
- OMRÅDE MED INVASIVA ARTER
- VÄGRÄCKE
- HÖGSPÄNNINGSLEDNING
- LÄGSPÄNNINGSLEDNING
- BELYSNINGSLEDNING
- TELE/FIBER
- VATTENLEDNING
- VÄGRUMMA
- BELYSNINGSTOLPE
- EL/TELESTOLPE
- ELSKÅP

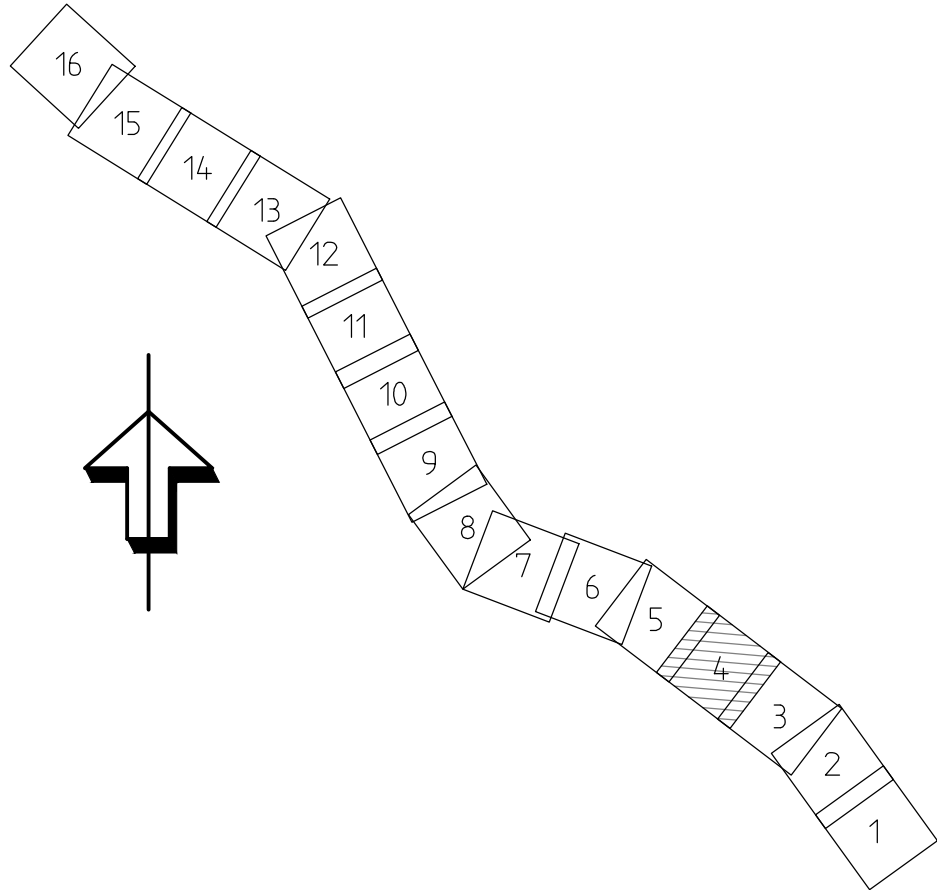

TYP AV PLAN		VÄGPLAN	
GRANSKNINGSSTATUS / SYFTE		GRANSKNINGSHANDLING	
HANDLINGSTYP		GRANSKNINGSHANDLING	
DATUM	2021-08-27	LEVERANS / ÄNDRINGS-PM	
OBJEKT		SKELLEFTEÅ FLYGPLATS-ORRBÄCKEN	
DELOMRÅDE / BANDEL		VÄG 774	
ANLÄGGNINGSDDEL		VÄG 774	
OBJEKTNUMMER / KM		KONSTRUKTIONNUMMER	
165597			
BESTÄLLARE		LEVERANTÖR	
TRAFIKVERKET		SWECO	
SKAPAD AV		UPPDRAGSGNUMMER	
D. STAFFANS		12708950	
GODKÄND AV		ÄNDRING	
T. SÄLLSTRÖM		22461	
RITNINGSTYP		PLANRITNING	
TEKNIKOMRÅDE / INNEHÅLL		T - VÄGUTFORMNING OCH TRAFIK	
BESKRIVNING		ILLUSTRATIONSKARTA KM 17/425 - 17/925	
SKALA	1:1000	FORMAT	A1
RITNINGNUMMER	1 01 T 05 04	FÖRVALTNINGSNUMMER	
		BLAD	NÄSTA BLAD
		BET	