


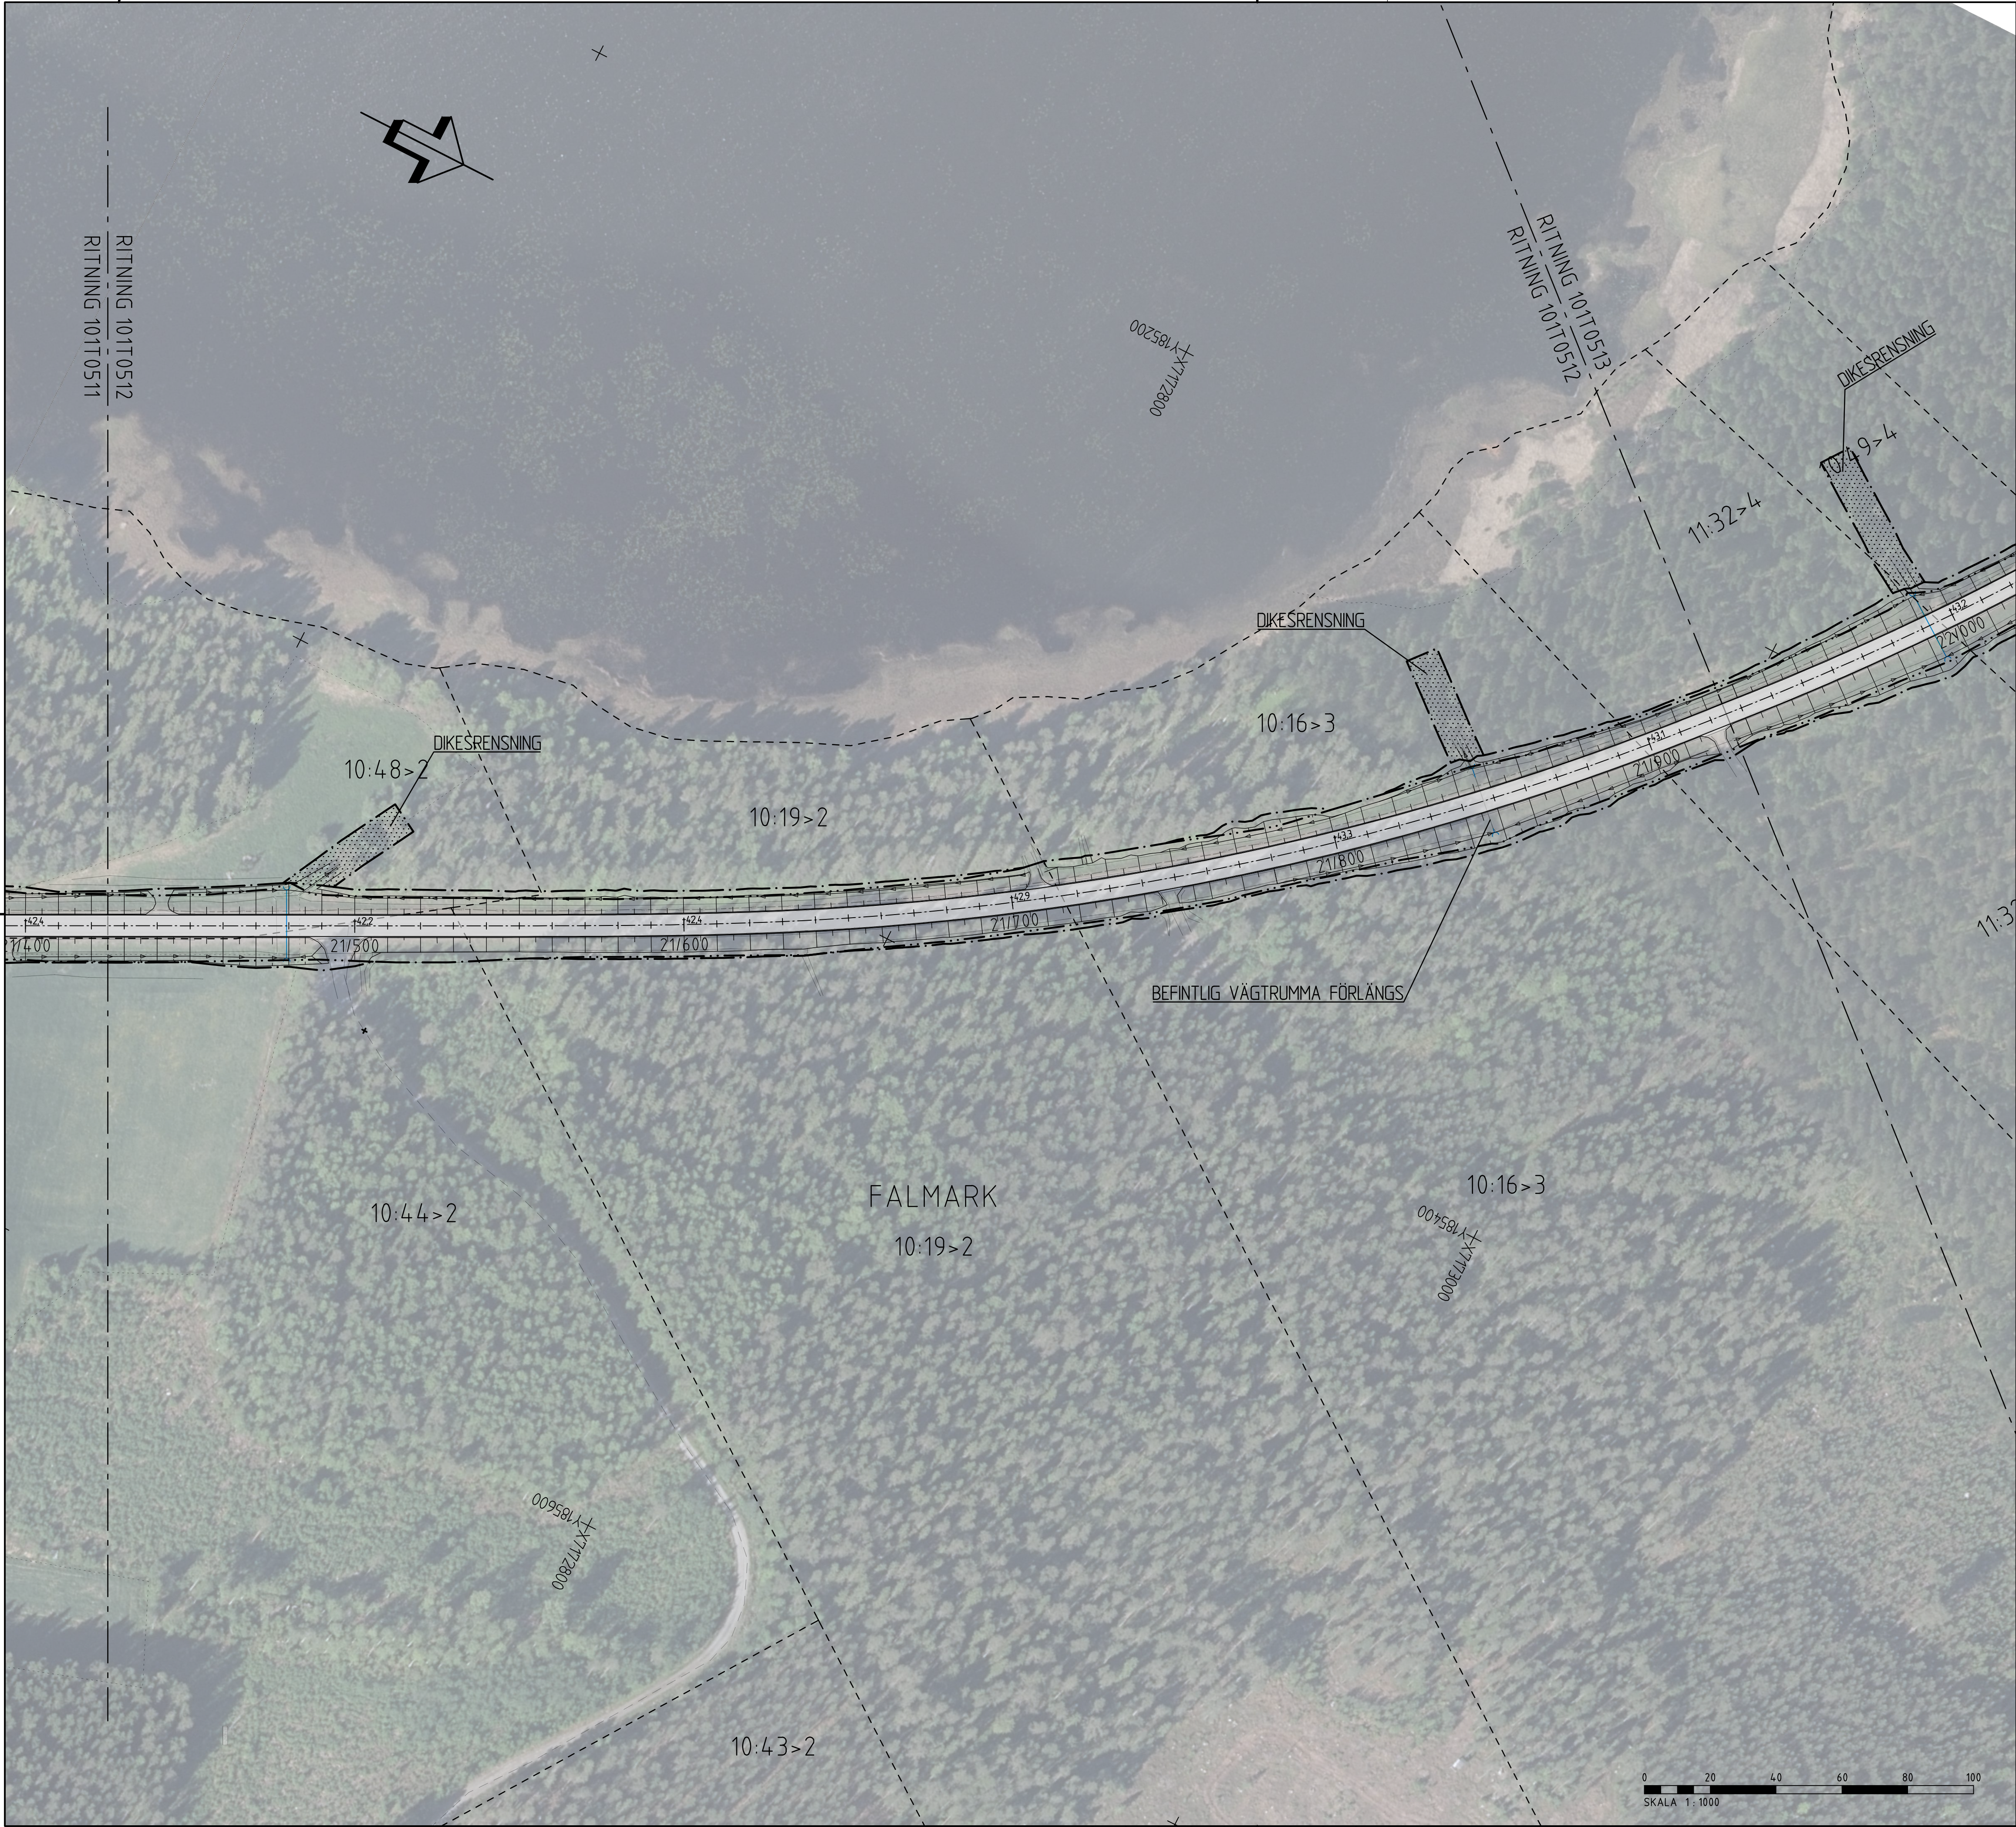

TECKENFÖRKLARING

KOORDINATSYSTEM
SYSTEM I PLAN: SWEREF 99 20 15
SYSTEM I HÖJD: RH 2000

MARKANSPRÅK


- GRÄNS FÖR VÄGOMRÅDE
- AVGRÄNSNING MELLAN OLIKA TYPER AV MARKANSPRÅK
- TILLFÄLLIG NYTTJANDERÄTT
- INSKRÄNKT VÄGRÄTT


NY ANLÄGGNING

- VÄGKANTER MED LÄNGDMÄTNING OCH HÖJDSÄTTNING
- NYTT VÄGRÄCKE
- NY VÄGTRUMMA

BEFINTLIGHETER

- FASTIGHETSGRÄNS
- FASTIGHETSBETECKNING
- TRAKTGRÄNS
- BYGGNADER (BOSTAD, ÖVRIGA BYGGNADER)
- OMRÅDE MED INVASIVA ARTER
- VÄGRÄCKE
- HÖGSPÄNNINGSLEDNING
- LÄGSPÄNNINGSLEDNING
- BELYSNINGSLEDNING
- TELE/FIBER
- VATTENLEDNING
- VÄGTRUMMA
- BELYSNINGSSTOLPE
- EL/TELESTOLPE
- ELSKÅP

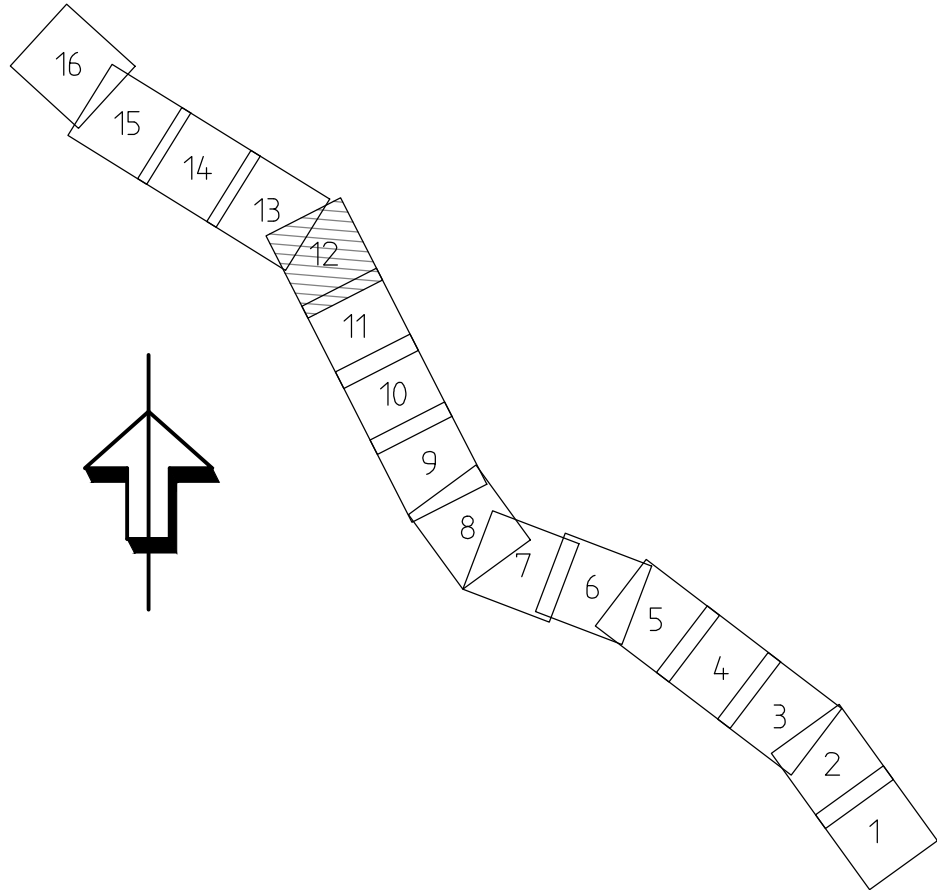

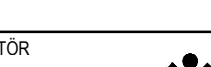TYP AV PLAN		VÄGPLAN	
GRANSKNINGSSTATUS / SYFTE			
HANDLINGSTYP			
GRANSKNINGSHANDLING			
DATUM		LEVERANS / ÄNDRINGS-PM	
2021-08-27			
OBJEKT			
SKELLEFTEÅ FLYGPLATS-ORRBÄCKEN			
DELOMRÅDE / BANDEL			
VÄG 774			
ANLÄGGNINGSDDEL			
VÄG 774			
OBJEKTNUMMER / KM		KONSTRUKTIONSNUMMER	
165597			
BESTÄLLARE		LEVERANTÖR	
 TRAFIKVERKET		 SWECO	
SKAPAD AV		UPPDRAGSGNUMMER	
D. STAFFANS		12708950	
GODKÄND AV		AVDELNING	
T. SÄLLSTRÖM		22461	
RITNINGSTYP			
PLANRITNING			
TEKNIKOMRÅDE / INNEHÅLL			
T - VÄGUTFORMNING OCH TRAFIK			
BESKRIVNING			
ILLUSTRATIONSKARTA KM 21/425 - 21/925			
SKALA		FÖRVALTNINGSNUMMER	
1:1000			
RITNINGSGRUPP		BLAD	
1 01 T 05 12		NÄSTA BLAD	
		BET	