


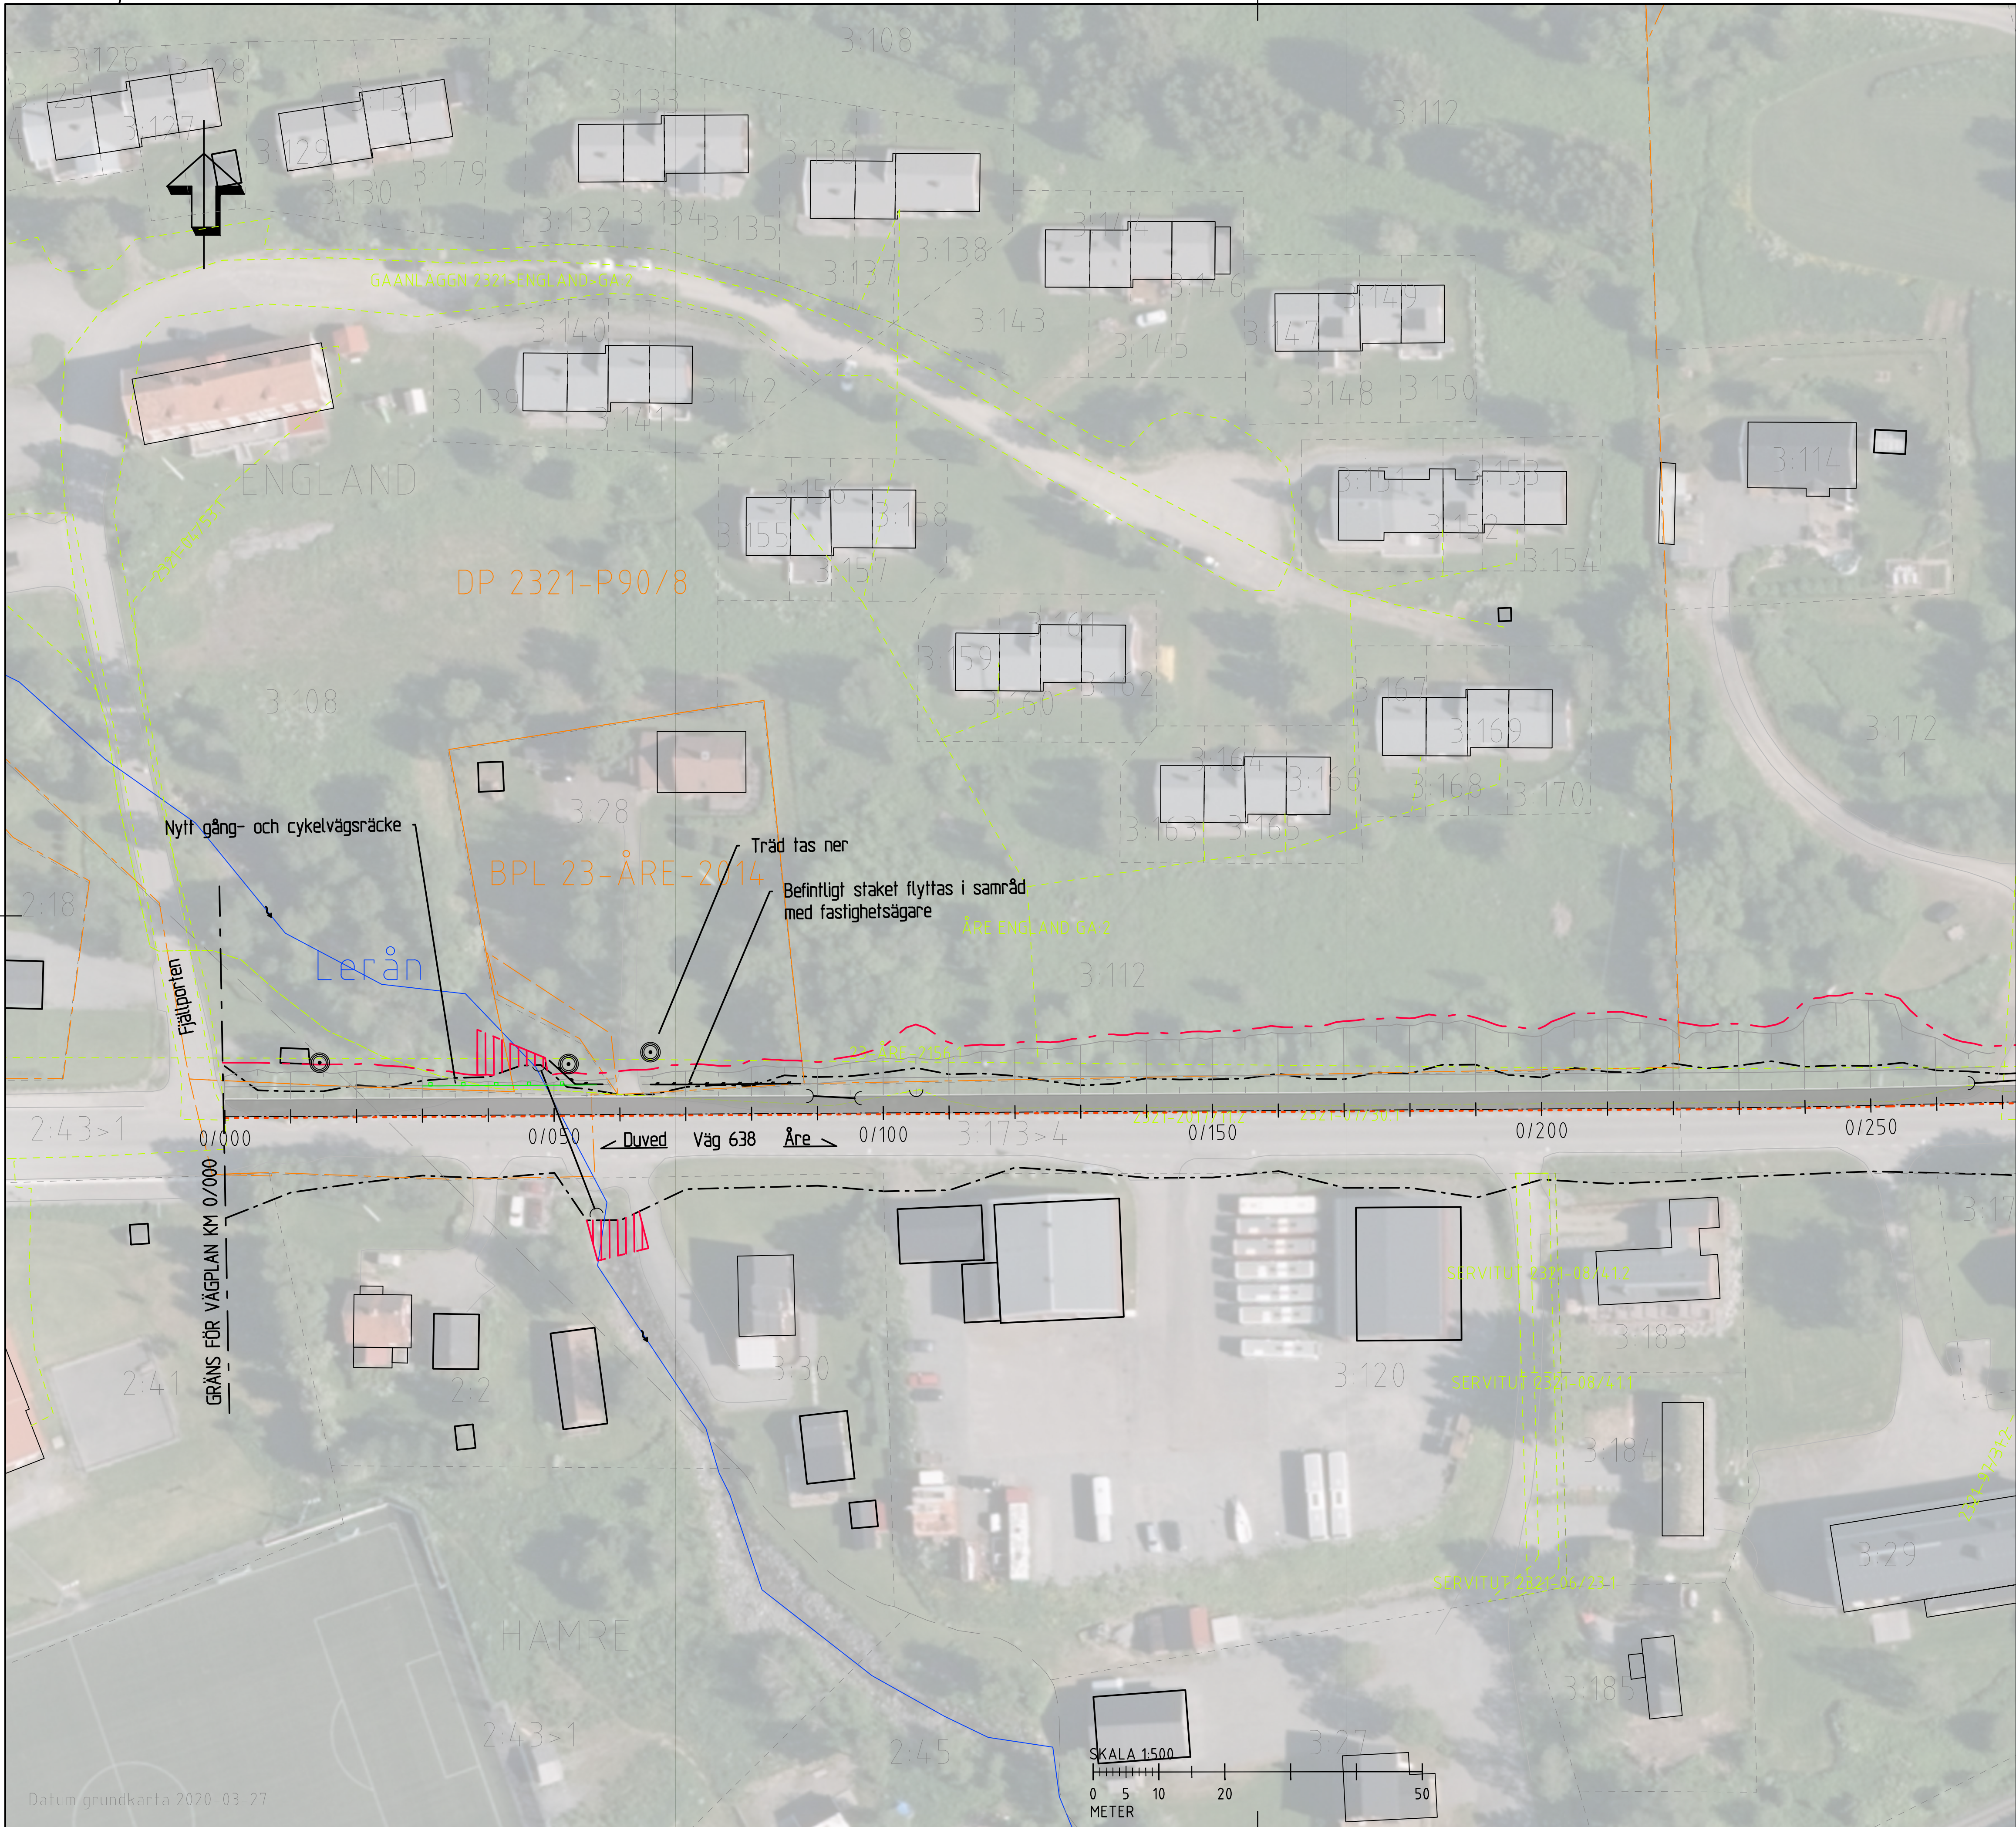

TECKENFÖRKLARING

0/250

Ny gång- och cykelväg

Stödresa

Nytt vågområde

Befintligt vågområde

Inskränkt vägrätt

Tillfällig nyttjanderätt

Stödmur

Rivningskryss

Kantsten

Gång- och cykelvägsräcke

Vägräcke

Trumma

Trummöga

Ny trumma

Träd

Väggkant

Stänter

Traktgräns

Traktnamn

Fastighetsgräns

Fastighetsbeteckning

Rättighet

Detaljplan

COORDINATSYSTEM

SYSTEM I PLAN: SWEREF 99 14 15

SYSTEM I HÖJD: RH2000

TYP AV PLAN		VÄGPLAN			
GRANSKNINGSSTATUS / SYFTE					
HANDLINGSTYP					
DATUM	2020-10-07	LEVERANS / ÄNDRINGS-PM			
OBJEKT	GC-VÄG EFTER VÄG 638 FJÄLLPORTEN-TEGEFJÄLLSV				
DELOMRÅDE / BANDEL	2 VÄGNÄT SÖDER OM E14				
ANLÄGGNINGSDL	04 VÄG 638 FJÄLLPORTEN TILL TEGEFJÄLLSVÄGEN				
OBJEKTNUMMER / KM	145017	KONSTRUKTIONSNUMMER			
BESTÄLLARE	TRAFIKVERKET	LEVERANTÖR	TYRÉNS		
SKAPAD AV	EMIL IHRÉN	UPPDRAGSGNUMMER	294564		
GODKÄND AV	MAGNUS VELANDER	AVDELNING			
RITNINGSTYP	DETALJRITNING				
TEKNIKOMRÅDE / INNEHÅLL	T VÄGUTFORMNING OCH TRAFIK				
BESKRIVNING	KM 0/000-0/250				
SKALA	1:500	FORMAT	A1		
RITNINGSNUMMER	2 04 T 05 01	FÖRVALTNINGSNUMMER			
		BLAD	NÄSTA BLAD		
		BET			

VM145017VP1, ankomst 2020-10-29, ver 3, jobb 16