



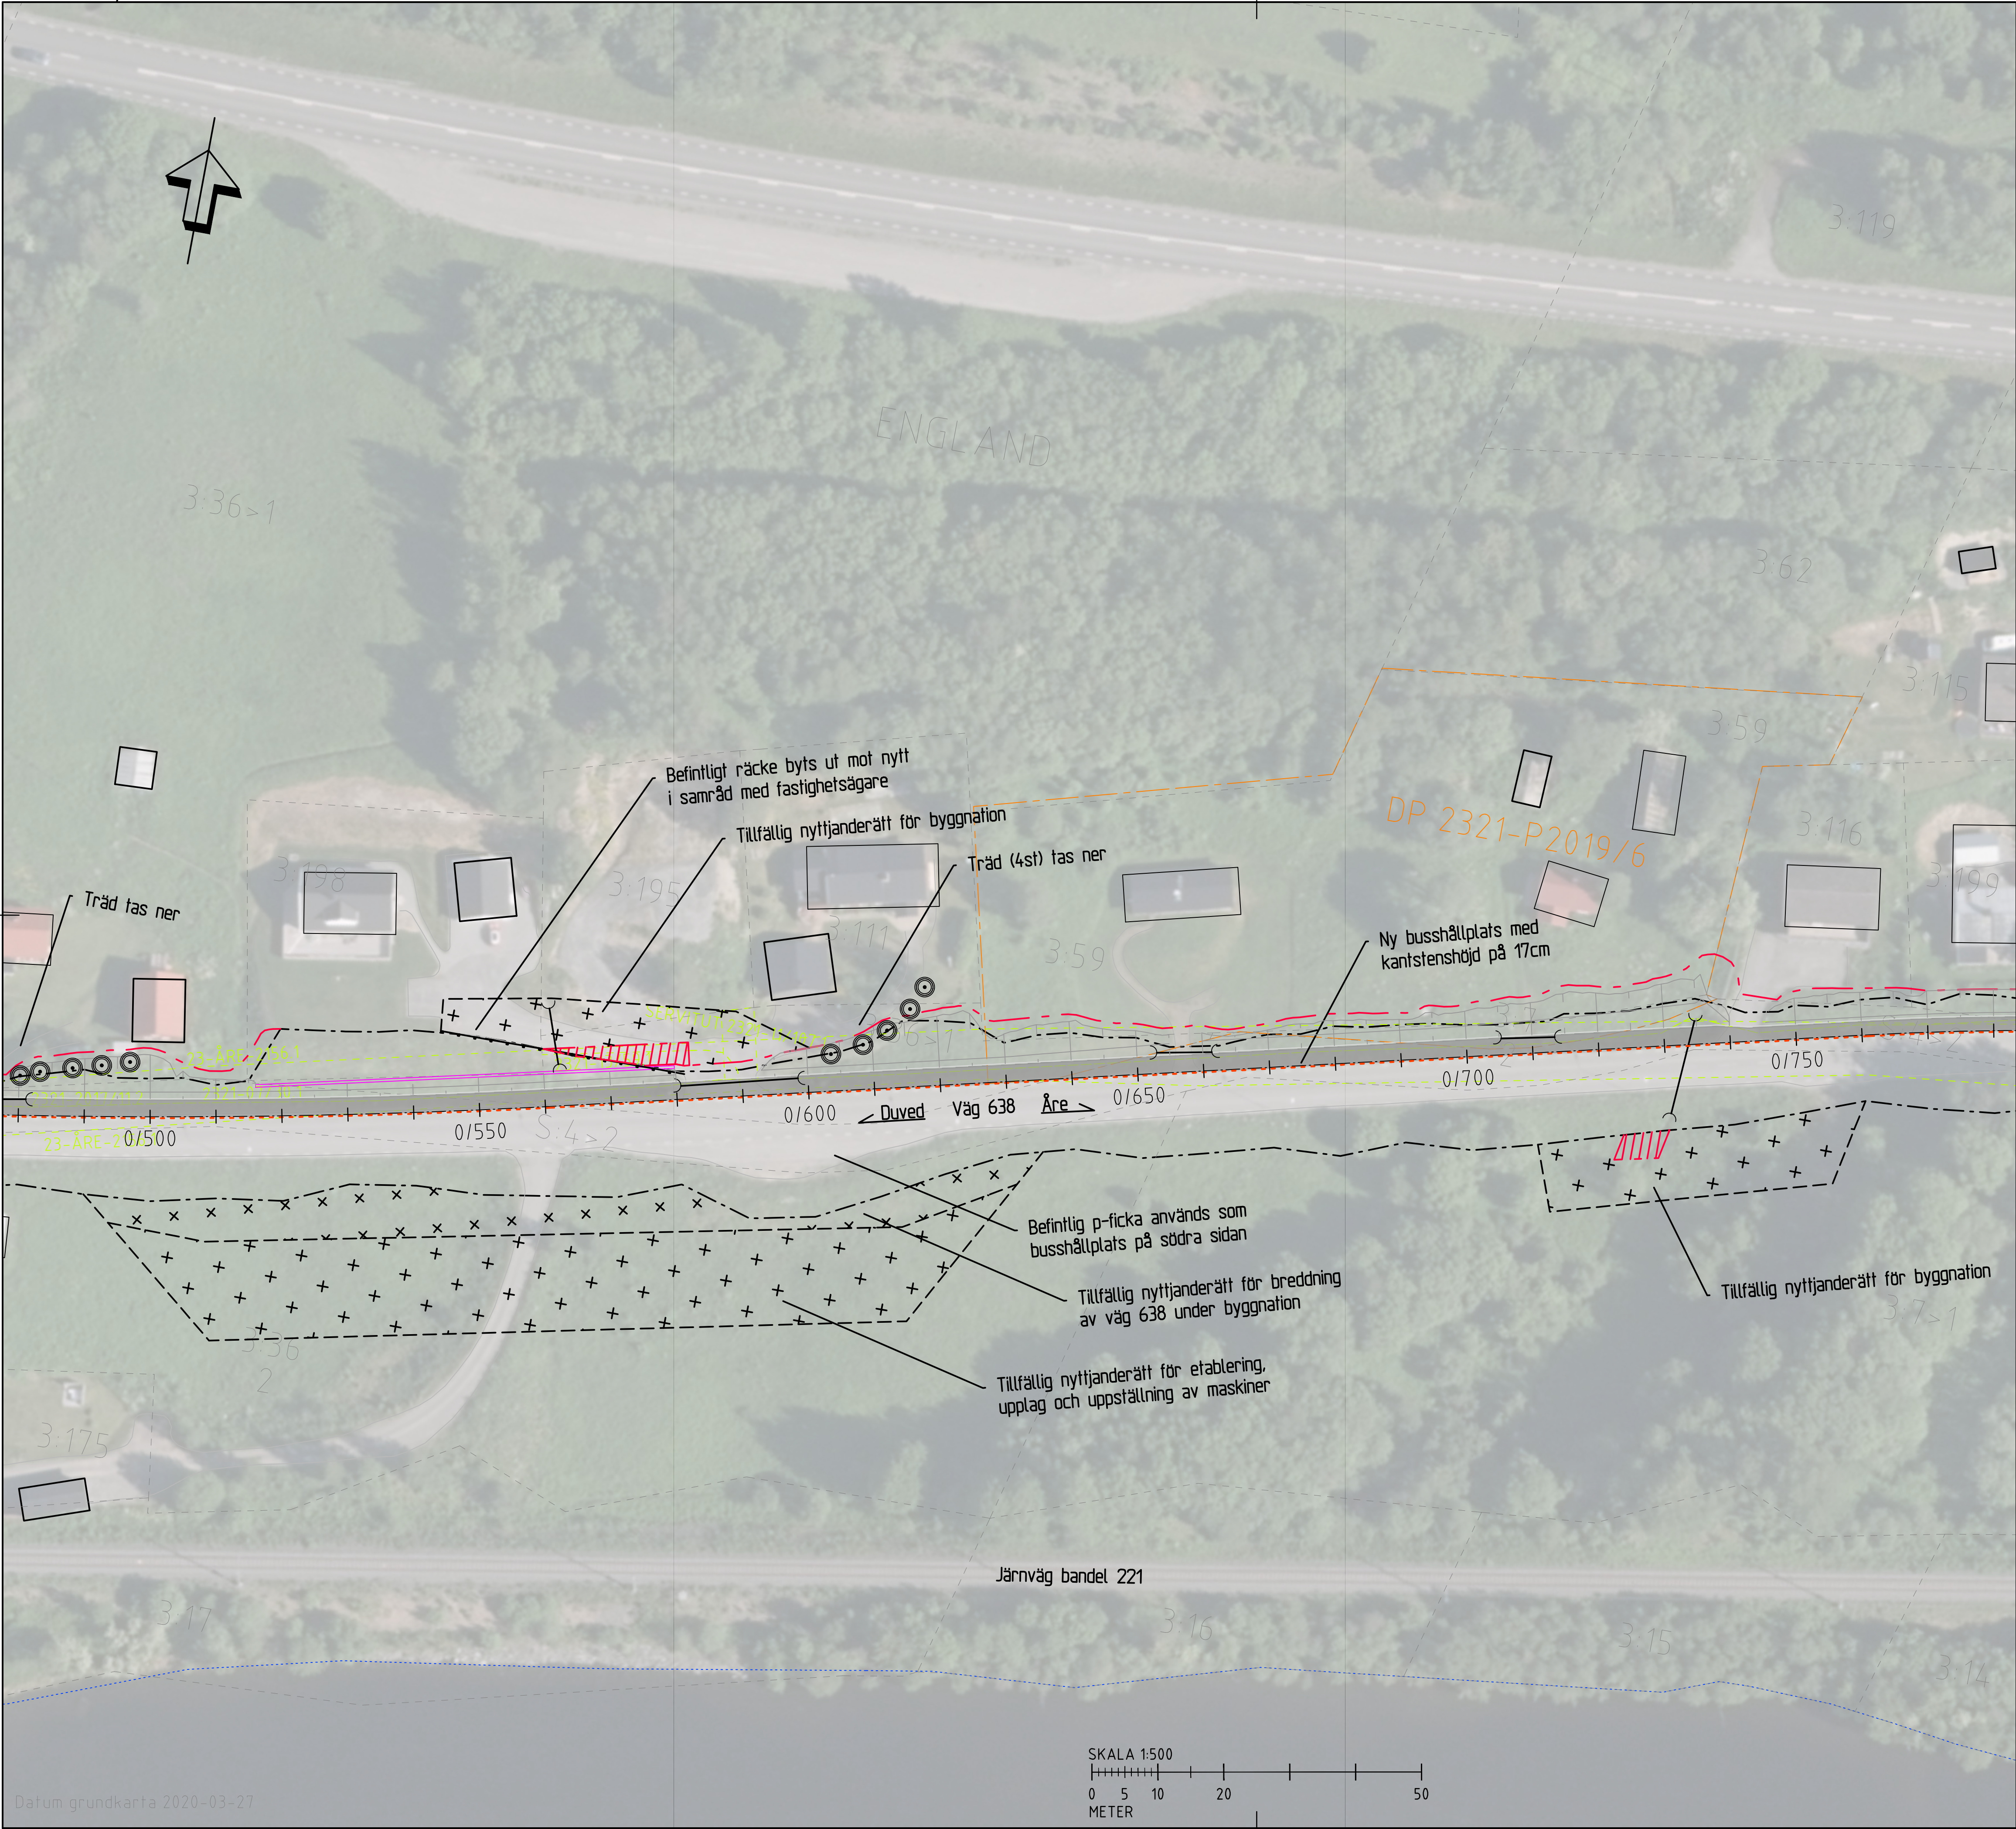

TECKENFÖRKLARING		COORDINATSYSTEM
SYSTEM I PLAN: SWEREF 99 14 15		SYSTEM I HÖJD: RH2000
	Sektioneringslinje	
	Ny gång- och cykelväg	
	Stöddrensa	
	Nytt vägområde	
	Befintligt vägområde	
	Inskränkt vägrätt	
	Tillfällig nyttjanderätt	
	Stödmur	
	Rivningskryss	
	Kantsten	
	Gång- och cykelvägsräcke	
	Vägräcke	
	Trumma	
	Trummöga	
	Ny trumma	
	Träd	
	Väggkant	
	Slänter	
	Traktgräns	
	Traktnamn	
	Fastighetsgräns	
	Fastighetsbeteckning	
	Rättighet	
	Detaljplan	

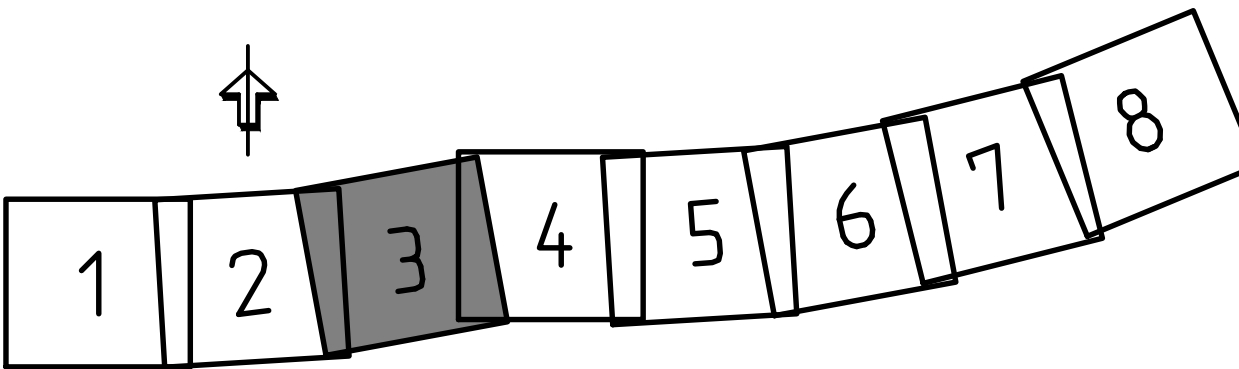

TYP AV PLAN		VÄGPLAN		
GRANSKNINGSSTATUS / SYFTE				
HANDLINGSTYP				
DATUM		LEVERANS / ÄNDRINGS-PM		
2020-10-07				
OBJEKT		GC-VÄG EFTER VÄG 638 FJÄLLPORTEN-TEGEFJÄLLSV		
DELOMRÅDE / BANDEL		2 VÄGNÄT SÖDER OM E14		
ANLÄGGNINGSD		04 VÄG 638 FJÄLLPORTEN TILL TEGEFJÄLLSVÄGEN		
OBJEKTSNUMMER / KM		KONSTRUKTIONSNUMMER		
145017				
BESTÄLLARE		LEVERANTÖR		
 TRAFIKVERKET		 TYRÉNS		
SKAPAD AV		UPPDRAGSGNUMMER		
EMIL IHRÉN		294564		
GODKÄND AV		AVDELNING		
MAGNUS VELANDER				
RITNINGSTYP		DETALJRITNING		
TEKNIKOMRÅDE / INNEHÅLL		T VÄGUTFORMNING OCH TRAFIK		
BESKRIVNING		KM 0/500-0/750		
SKALA		FORMAT	FÖRVALTNINGSNUMMER	
1:500		A1		
RITNINGSGNUMMER		BLAD	NÄSTA BLAD	BET
2 04 T 05 03				