


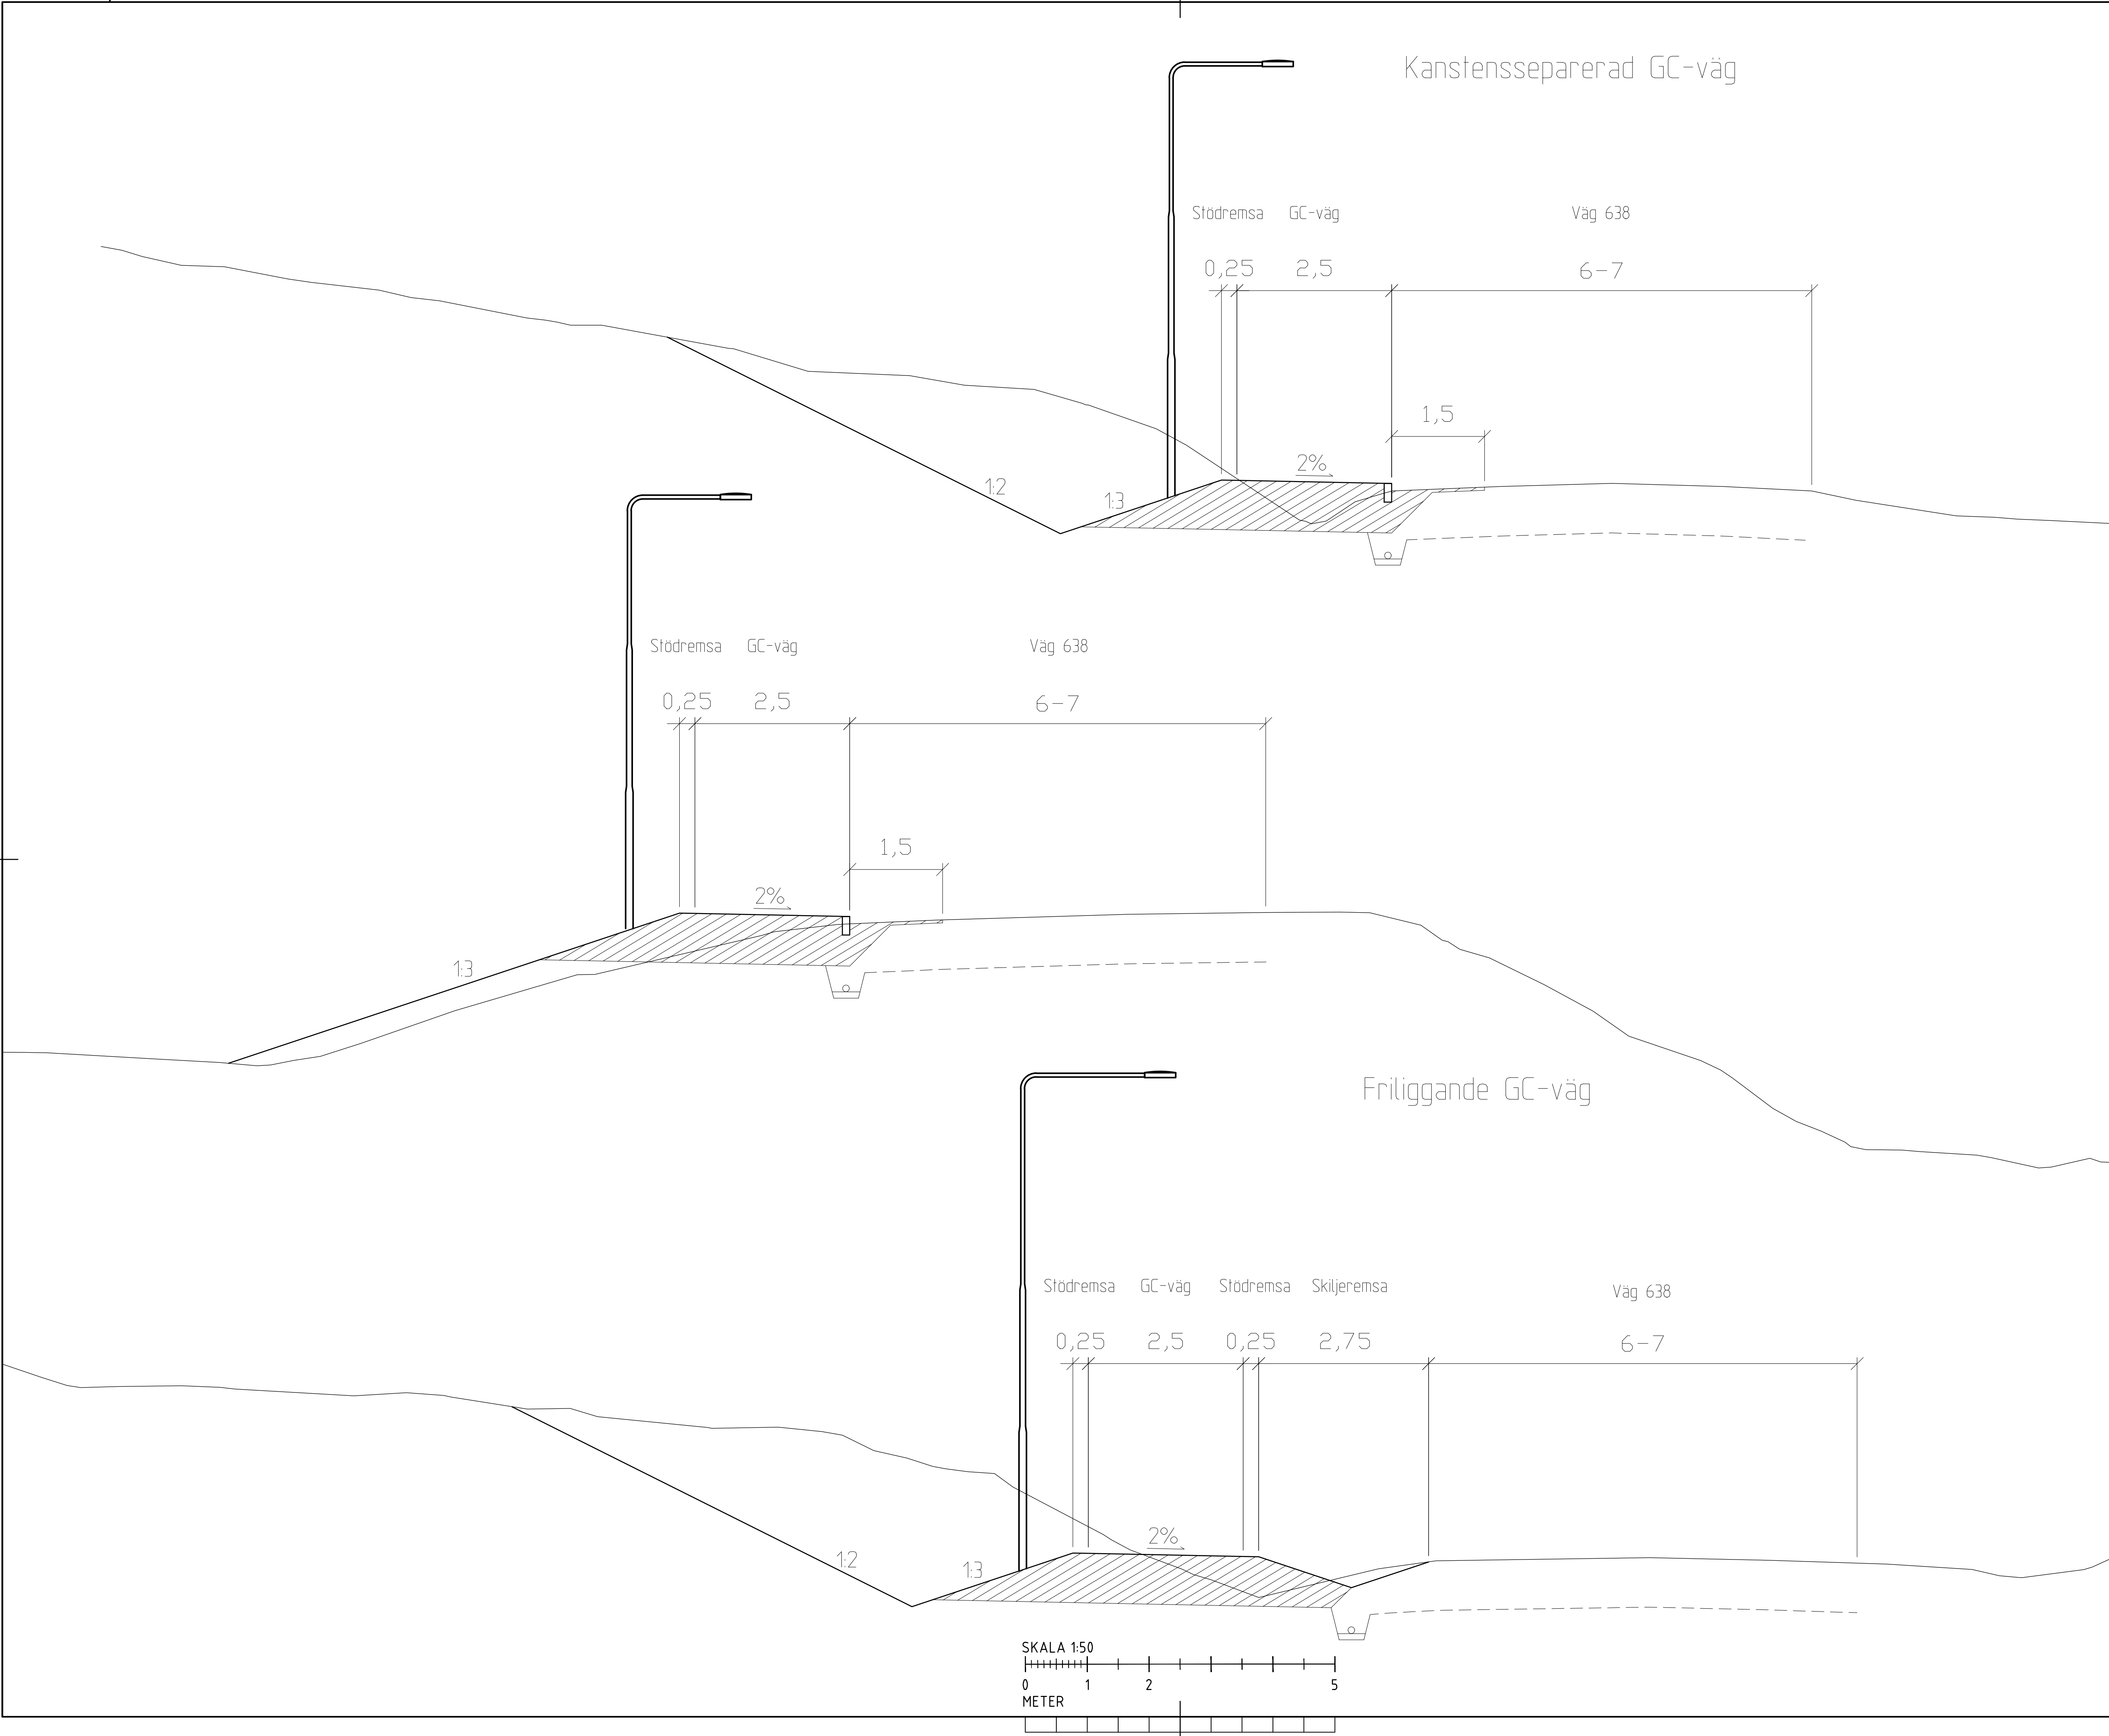

TYP AV PLAN				VÄGPLAN			
GRANSKNINGSSTATUS / SYFTE							
HANDLINGSTYP							
DATUM		2020-10-07		LEVERANS / ÄNDRINGS-PM			
OBJEKT		GC-VÄG EFTER VÄG 638		FJÄLLPORTEN-TEGEFJÄLLSVÄGEN			
DELOMRÅDE / BANDEL		2 VÄGNÄT SÖDER OM E14					
ANLÄGGNINGDEL		04 VÄG 638 FJÄLLPORTEN TILL TEGEFJÄLLSVÄGEN					
OBJEKTNUMMER / KM		145017		KONSTRUKTIONSNUMMER			
BESTÄLLARE		TRAFIKVERKET		LEVERANTÖR		TYRÉNS	
SKAPAD AV		EMIL IHRÉN		UPPDRAGSNUMMER		294564	
GODKÄND AV		MAGNUS VELANDER		AVDELNING			
RITNINGSTYP		TYPRITNING					
TEKNIKOMRÅDE / INNEHÅLL		T VÄGUTFORMNING OCH TRAFIK					
BESKRIVNING		UTFORMNING GÅNG- & CYKELVÄG					
SKALA		1:50		FORMAT		A1	
RITNINGSNUMMER		2 04 T 04 01		FÖRVALTNINGSNUMMER			
				BLAD		NÄSTA BLAD	
						BET	