


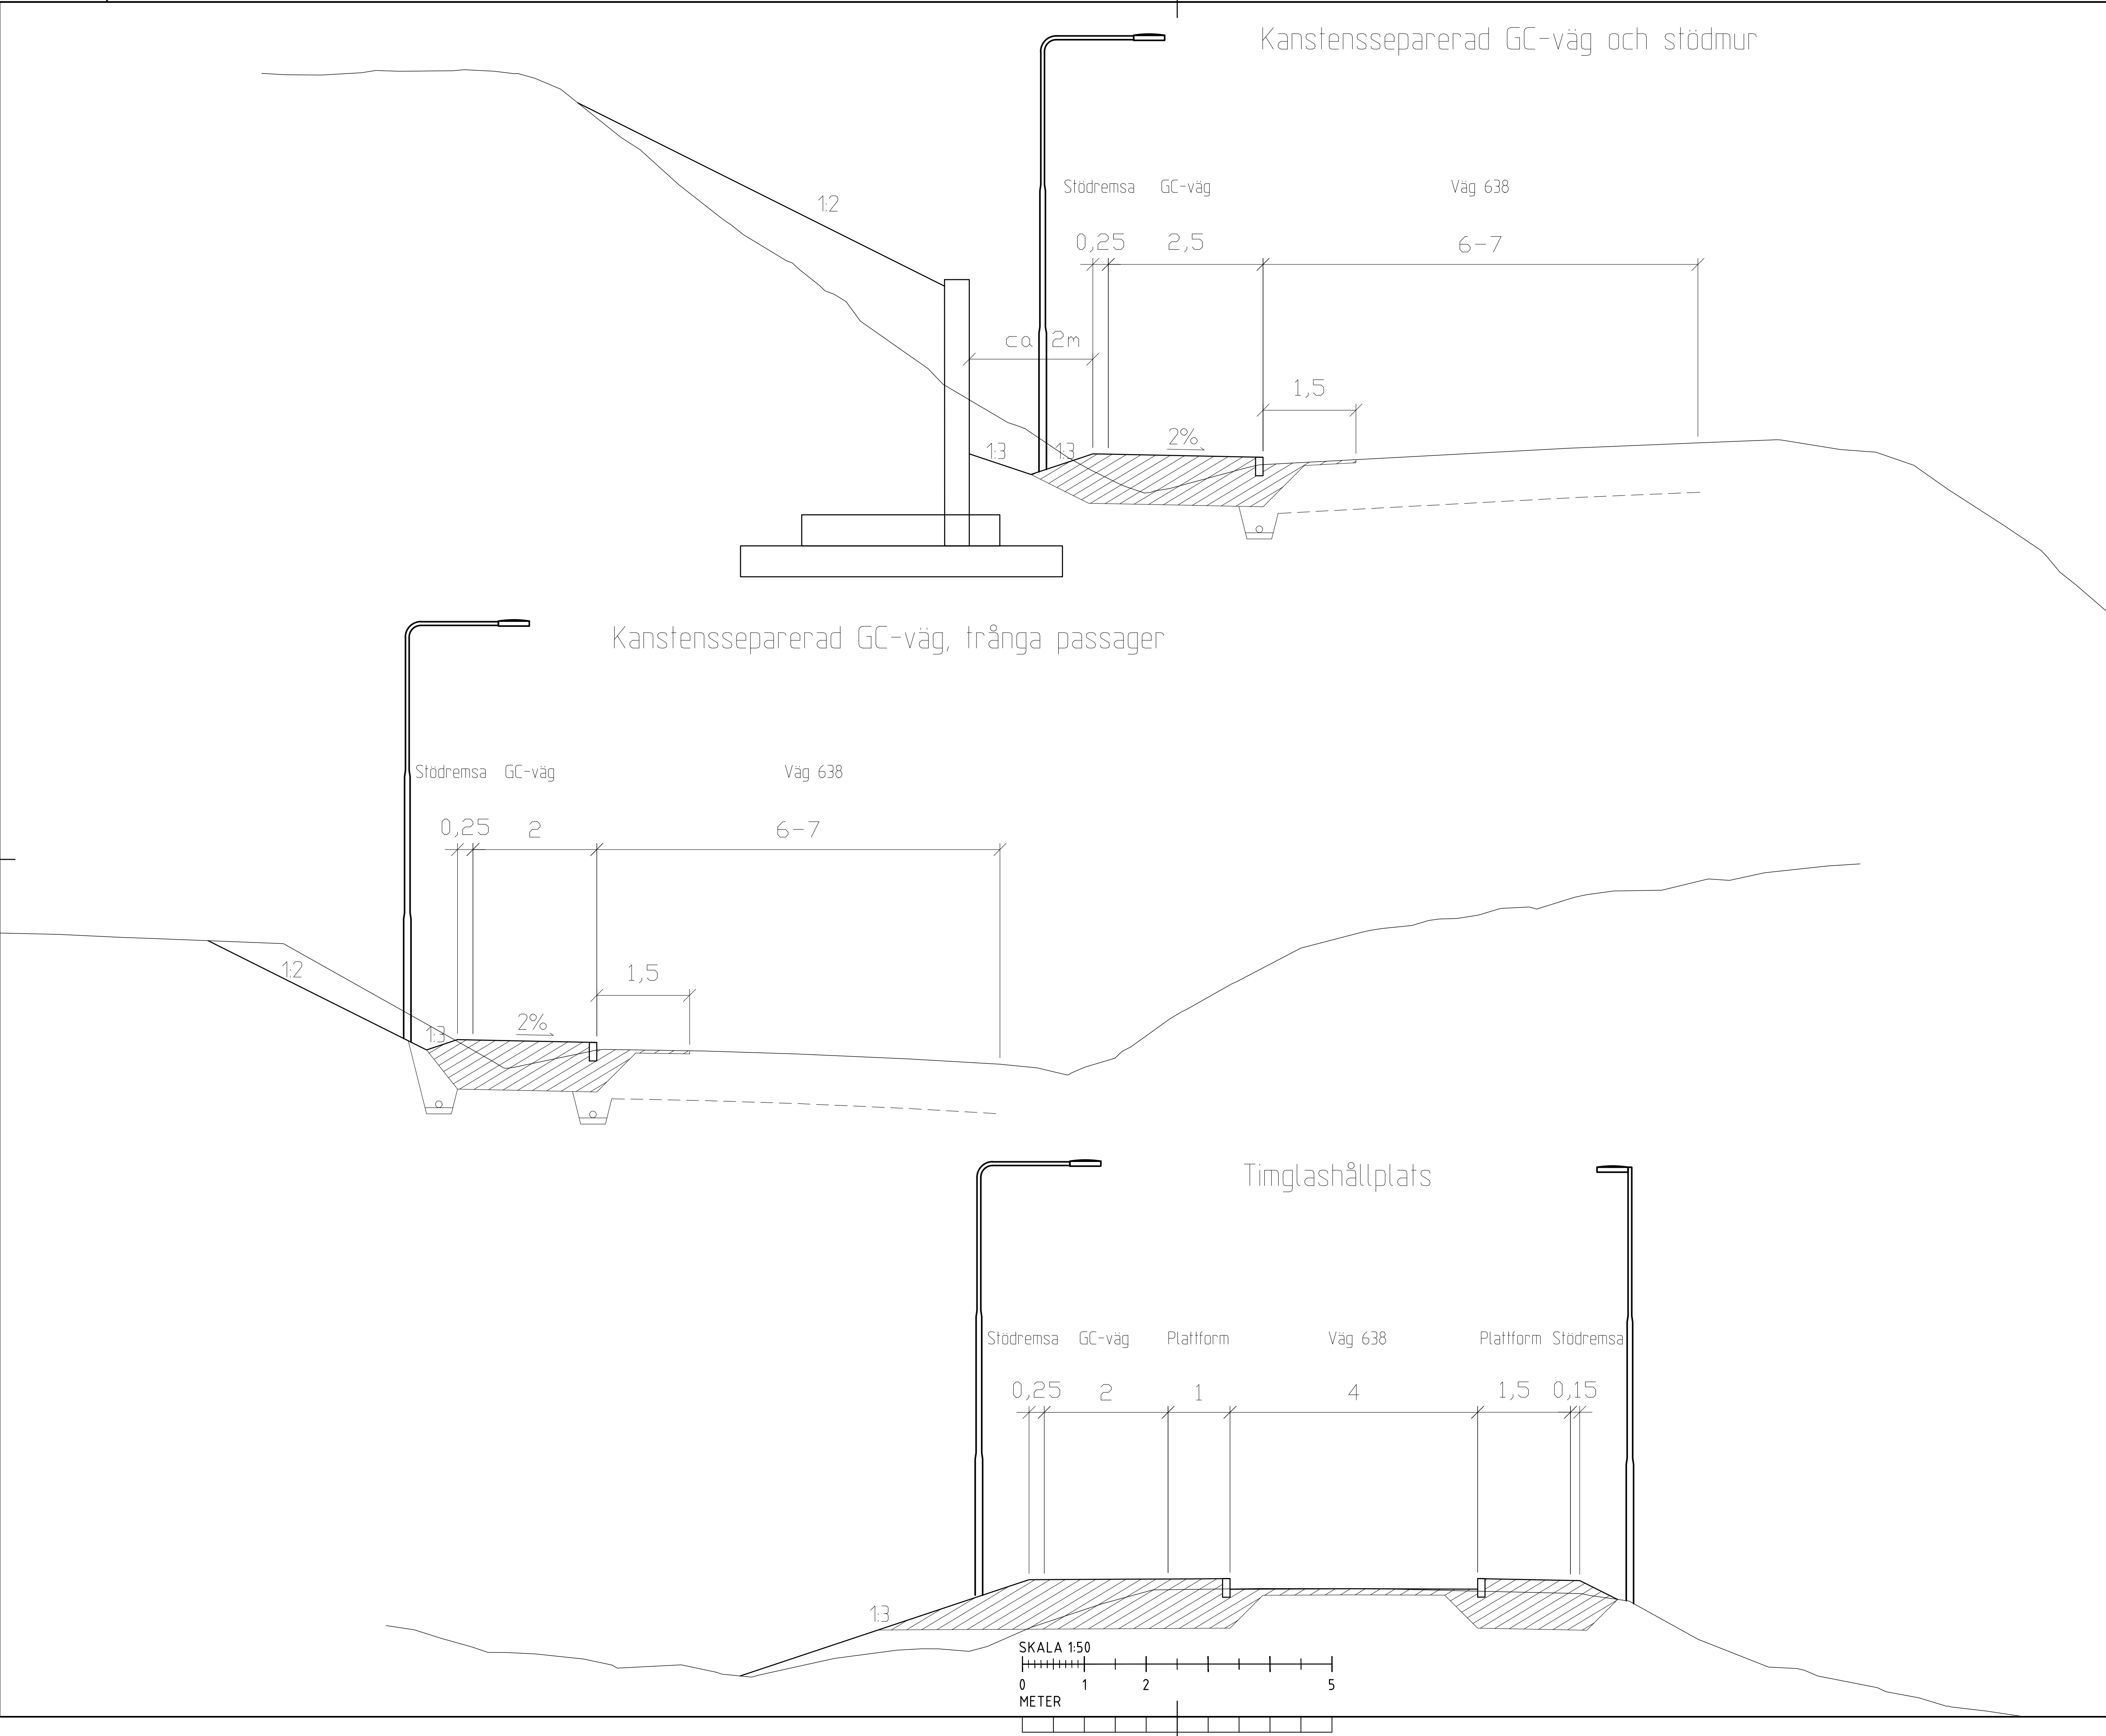

TYP AV PLAN		VÄGPLAN	
GRANSKNINGSSTATUS / SYFTE			
HANDLINGSTYP			
DATUM		LEVERANS / ÄNDRINGS-PM	
2020-10-07			
OBJEKT			
GC-VÄG EFTER VÄG 638			
FJÄLLPORTEN-TEGEFJÄLLSVÄGEN			
DELOMRÅDE / BANDEL			
2 VÄGNÄT SÖDER OM E14			
ANLÄGGNINGSDEL			
04 VÄG 638 FJÄLLPORTEN TILL TEGEFJÄLLSVÄGEN			
OBJEKTNUMMER / KM		KONSTRUKTIONSNUMMER	
145017			
BESTÄLLARE		LEVERANTÖR	
 TRAFIKVERKET		 TYRÉNS	
SKAPAD AV		UPPDRAGSGNUMMER	
EMIL IHRÉN		294564	
GODKÄND AV		AVDELNING	
MAGNUS VELANDER			
RITNINGSTYP			
TYPRITNING			
TEKNIKOMRÅDE / INNEHÅLL			
T VÄGUTFORMNING OCH TRAFIK			
BESKRIVNING			
UTFORMNING GÅNG- & CYKELVÄG			
SKALA		FÖRVALTNINGSNUMMER	
1:50		A1	
RITNINGSNUMMER		BLAD	NÄSTA BLAD
2 04 T 04 02			BET