


TECKENFÖRKLARING

- MARKANSPRÅK**
- GRÄNS FÖR VÄGOMRÅDE
 - AVGRÄNSNING MELLAN OLIKA TYPER AV MARKANSPRÅK
 - TILLFÄLLIG NYTTJANDERÄTT GÄLLER UNDER BYGGTIDEN DOCK SOM LÄNGST TILL 3 MÅNADER EFTER SLUTBESIKTNING
- ÖVRIGA BETECKNINGAR**
- +6.90 NY VÄGKANT
 - 0/4.00 LÄNGDMÄTNING OCH HÖJDSÄTTNING
 - NYTT VÄGRÄCKE, HUVUDSAKLIG UTFORMNING
 - NYTT GC-RÄCKE, HUVUDSAKLIG UTFORMNING
 - NY BULLERSKYDDSSKÄRM
 - NYTT STAKET
 - NY STÖDMUR
 - NYTT KANTSTÖD
 - ASFALT, BUSSKÖRFÄLT
 - ASFALT, BUSSFICKA
 - ASFALT, KOMMUNAL GC-VÄG
 - ASFALT, PLATTFORM
 - RIVNING OCH ÅTERSTÄLLNING GRÖNYTA AV BEF. GC-VÄG
 - NY SLÄNT MED AVRINNINGSPIL
 - FASTIGHETSGRÄNS
 - TRAKTGRÄNS
 - FASTIGHETSBECKNING
 - TRAKTNAMN
 - GRÄNS FÖR PLANOMRÅDE DETALJPLAN
 - BEFINTLIG RÄCKE
 - BEFINTLIG BULLERSKYDDSSKÄRM
 - BEFINTLIG STAKET
 - BEFINTLIG HÄCK
 - BEFINTLIG DIKE
 - BEFINTLIG VÄG, VÄGBANEKANTER
 - BEFINTLIG GC-VÄG
 - BEFFINTLIG SLÄNT
 - BEFINTLIGA BYGGNADER
 - FORN LÄMNING, YTA ELLER PUNKT
 - BEFINTLIG BELYSNINGSSTOLPE
 - BEFINTLIG SKYLTT
 - HÖJD I GRUNDKARTA
 - BEFINTLIG TRÄD
 - HPL BEFINTLIG HÅLLPLATS/UTRUSTNING

ORIENTERINGSFIGUR

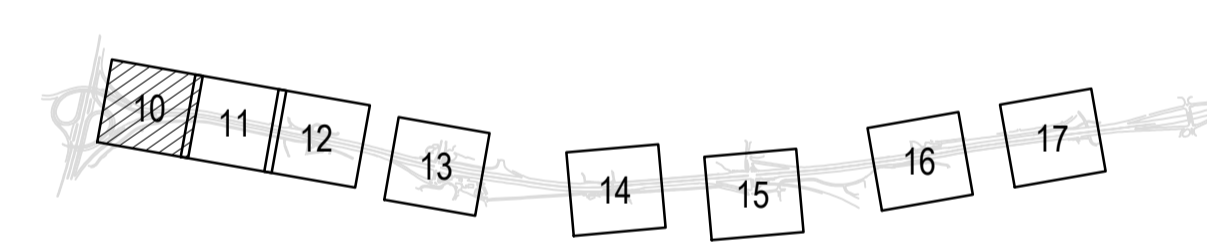

PLAN: SWEREF 99 12 00
HÖJD: RH 2000

TYP AV PLAN		VÄGPLAN	
GRÄNSKINGSSTATUS / SYFTE			
HANDLINGSTYP			
DATUM	2026-04-07	LEVERANS / ÄNDRINGS-PM	
OBJEKT	VÄG 158 BUSSKÖRFÄLT HÅLLPLATSER STRÅK 8		
DELOMRÅDE / BANDEL	1 VÄG 158		
ANLÄGGNINGSDI	07 BUSSKÖRFÄLT JÄRNBROTTSMOTET		
OBJEKTNUMMER / KM	188878	KONSTRUKTIONNUMMER	
BESTÄLLARE	TRAFIKVERKET	LEVERANTÖR	AFRY
SKAPAD AV	W. ALAYAN	UPPRAGSNUMMER	D0237586
GODKÄND AV	S. AHMED	AVDELNING	INFRA
RITNINGSTYP	PLANRITNING		
TEKNIKOMRÅDE / INNEHÅLL	T VÄGUTFORMNING OCH TRAFIK		
BESKRIVNING	ILLUSTRATIONSKARTA		
SKALA	1:500	FORMAT	A1
RITNINGNUMMER	1 07 T 05 10	FÖRVALTNINGSNUMMER	
BLAD	10	NÄSTA BLAD	11
BET			

2026-04-07 00:00
2026-04-18 05:59
2026-04-18 05:59
PLC: 2026-04-07 11:48 X11-PRJ_SE201607D0237586 - VÄG 158 BUSSKÖRFÄLT JÄRNBROTTSMOTET 102_CAD/VÄGPLAN/RITDEF/107T0510.DWG W:ASIM.ALAYAN



TECKENFÖRKLARING

- MARKANSPRÅK**
- GRÄNS FÖR VÄGOMRÅDE
 - AVGRÄNSNING MELLAN OLIKA TYPER AV MARKANSPRÅK
 - TILLFÄLLIG NYTTJÄNDERÄTT GÄLLER UNDER BYGGTIDEN DOCK SOM LÅNGST TILL 3 MÅNADER EFTER SLUTBESIKTNING
- ÖVRIGA BETECKNINGAR**
- NY VÄGKANT
 - LÄNGDMÄTNING OCH HÖJDSÄTTNING
 - NYTT VÄGRÄCKE, HUVUDSAKLIG UTFORMNING
 - NYTT GC-RÄCKE, HUVUDSAKLIG UTFORMNING
 - NY BULLERSKYDDSSKÄRM
 - NYTT STAKET
 - NY STÖDMUR
 - NYTT KANTSTÖD
 - ASFALT, BUSSKÖRFÄLT
 - ASFALT, BUSSFICKA
 - ASFALT, KOMMUNAL GC-VÄG
 - ASFALT, PLATTFORM
 - RIVNING OCH ÅTERSTÄLLNING GRÖNYTTA AV BEF. GC-VÄG
 - NY SLÄNT MED AVRINNINGSPIL
 - FASTIGHETSGRÄNS
 - TRAKTGRÄNS
 - FASTIGHETSBECKNING
 - TRAKTNAMN
 - GRÄNS FÖR PLANOMRÅDE DETALJPLAN
 - BEFINTLIG RÄCKE
 - BEFINTLIG BULLERSKYDDSSKÄRM
 - BEFINTLIG STAKET
 - BEFINTLIG HÄCK
 - BEFINTLIGT DIKE
 - BEFINTLIG VÄG, VÄGBANEKANTER
 - BEFINTLIG GC-VÄG
 - BEFINTLIG SLÄNT
 - BEFINTLIGA BYGGNADER
 - FÖRNLÄMNING, YTA ELLER PUNKT
 - BEFINTLIG BELYSNINGSSTOLPE
 - BEFINTLIGT SKYLTT
 - HÖJD I GRUNDKARTA
 - BEFINTLIGT TRÄD
 - HPL
 - BEFINTLIG HÅLLPLATS/UTRUSTNING

ORIENTERINGSFIGUR

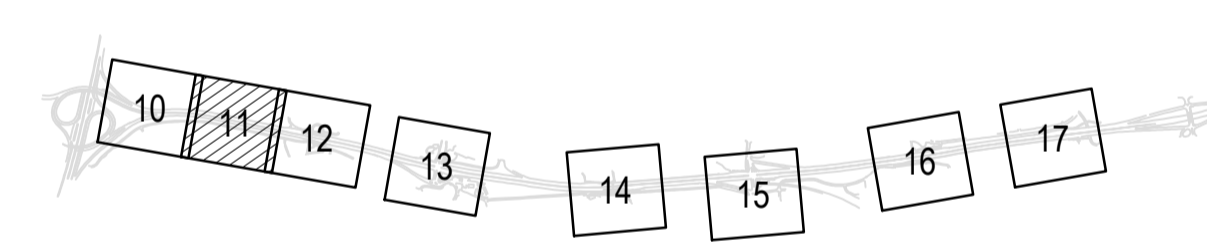

PLAN: SWEREF 99 12 00
HÖJD: RH 2000

TYP AV PLAN		VÄGPLAN	
GRANSKNINGSSTATUS / SYFTE			
HANDLINGSTYP			
DATUM	LEVERANS / ÄNDRINGS-PM		
2026-04-07			
OBJEKT			
VÄG 158 BUSSKÖRFÄLT HÅLLPLATSER STRÅK 8			
DELOMRÅDE / BANDEL			
1 VÄG 158			
ANLÄGGNINGSDIAGRAM			
07 BUSSKÖRFÄLT JÄRNBROTTSMOTET			
OBJEKTNUMMER / KM	KONSTRUKTIONNUMMER		
188878			
BESTÄLLARE	LEVERANTÖR		
TRAFIKVERKET	AFRY		
SKAPAD AV	UPPRAGSNUMMER		
W. ALAYAN	D0237586		
GODKÄND AV	AVDELNING		
S. AHMED	INFRA		
RITNINGSTYP			
PLANRITNING			
TEKNIKOMRÅDE / INNEHÅLL			
T VÄGFORMNING OCH TRAFIK			
BESKRIVNING			
ILLUSTRATIONSKARTA			
SKALA	FORMAT	FÖRVALTNINGSNUMMER	
1:500	A1		
RITNINGNUMMER	BLAD	NÄSTA BLAD	BET
1 07 T 05 11	11	12	


2026-04-07 11:44 XI-HPJ_SE201601020237586 - VÄG 158 BUSSKÖRFÄLT JÄRNBROTTSMOTET 102_CAD/VÄGPLAN/RITDEF/1070511.DWG WASSIM ALAYAN



TECKENFÖRKLARING

- MARKANSPRÅK**
- GRÄNS FÖR VÄGOMRÅDE
 - AVGRÄNSNING MELLAN OLIKA TYPER AV MARKANSPRÅK
 - TILLFÄLLIG NYTTJANDERÄTT GÄLLER UNDER BYGGTIDEN DOCK SOM LÄNGST TILL 3 MÅNADER EFTER SLUTBESIKTNING
- ÖVRIGA BETECKNINGAR**
- NY VÄGKANT
 - LÄNGDMÄTNING OCH HÖJDSÄTTNING
 - NYTT VÄGRÄCKE, HUVUDSAKLIG UTFORMNING
 - NYTT GC-RÄCKE, HUVUDSAKLIG UTFORMNING
 - NY BULLERSKYDDSSKÄRM
 - NYTT STAKET
 - NY STÖDMUR
 - NYTT KANTSTÖD
 - ASFALT, BUSSKÖRFÄLT
 - ASFALT, BUSSFICKA
 - ASFALT, KOMMUNAL GC-VÄG
 - ASFALT, PLATTFORM
 - RIVNING OCH ÅTERSTÄLLNING GRÖNYTA AV BEF. GC-VÄG
 - NY SLÄNT MED AVRINNINGSPIL
 - FASTIGHETSGRÄNS
 - TRAKTGRÄNS
 - FASTIGHETSBECKNING
 - TRAKTNAMN
- JÄRNBROTT**
- GRÄNS FÖR PLANOMRÅDE DETALJPLAN
 - BEFINTLIG RÄCKE
 - BEFINTLIG BULLERSKYDDSSKÄRM
 - BEFINTLIG STAKET
 - BEFINTLIG HÄCK
 - BEFINTLIG DIKE
 - BEFINTLIG VÄG, VÄGBANEKANTER
 - BEFINTLIG GC-VÄG
 - BEFINTLIG SLÄNT
 - BEFINTLIGA BYGGNADER
 - FÖRLÄMNING, YTA ELLER PUNKT
 - BEFINTLIG BELYSNINGSSTOLPE
 - BEFINTLIG SKYLTT
 - HÖJD I GRUNDKARTA
 - BEFINTLIG TRÄD
 - HPL
 - BEFINTLIG HÅLLPLATS/UTRUSTNING


ORIENTERINGSFIGUR

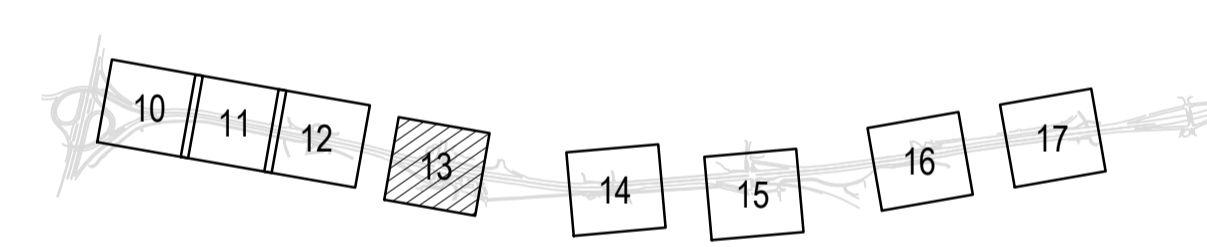

PLAN: SWEREF 99 12 00
HÖJD: RH 2000

TYP AV PLAN		VÄGPLAN	
GRANSKNINGSSTATUS / SYFTE			
HANDLINGSTYP			
DATUM	LEVERANS / ÄNDRINGS-PM		
2026-04-07			
OBJEKT			
VÄG 158 BUSSKÖRFÄLT HÅLLPLATSER STRÅK 8			
DELOMRÅDE / BANDEL			
1 VÄG 158			
ANLÄGGNINGSDCEL			
05 HÅLLPLATS ASKIMS STATIONSVÄG			
OBJEKTNUMMER / KM	KONSTRUKTIONNUMMER		
188878			
BESTÄLLARE	LEVERANTÖR		
TRAFIKVERKET	AFRY		
SKAPAD AV	UPPDRAGSNUMMER		
W. ALAYAN	D0237586		
GODKÄND AV	AVDELNING		
S. AHMED	INFRA		
RITNINGSTYP			
PLANRITNING			
TEKNIKOMRÅDE / INNEHÅLL			
T VÄGUTFORMNING OCH TRAFIK			
BESKRIVNING			
ILLUSTRATIONSKARTA			
SKALA	FORMAT	FÖRVALTNINGSNUMMER	
1:500	A1		
RITNINGNUMMER	BLAD	NÄSTA BLAD	BET
1 05 T 05 13	13		

2026-04-07 11:22 X11-PRJ_SE201607D0237586 - VÄG 158 BUSSKÖRFÄLT JÄRNBROTTSOMRÅDE DEF0510513.DWG W:ASIM.ALAYAN

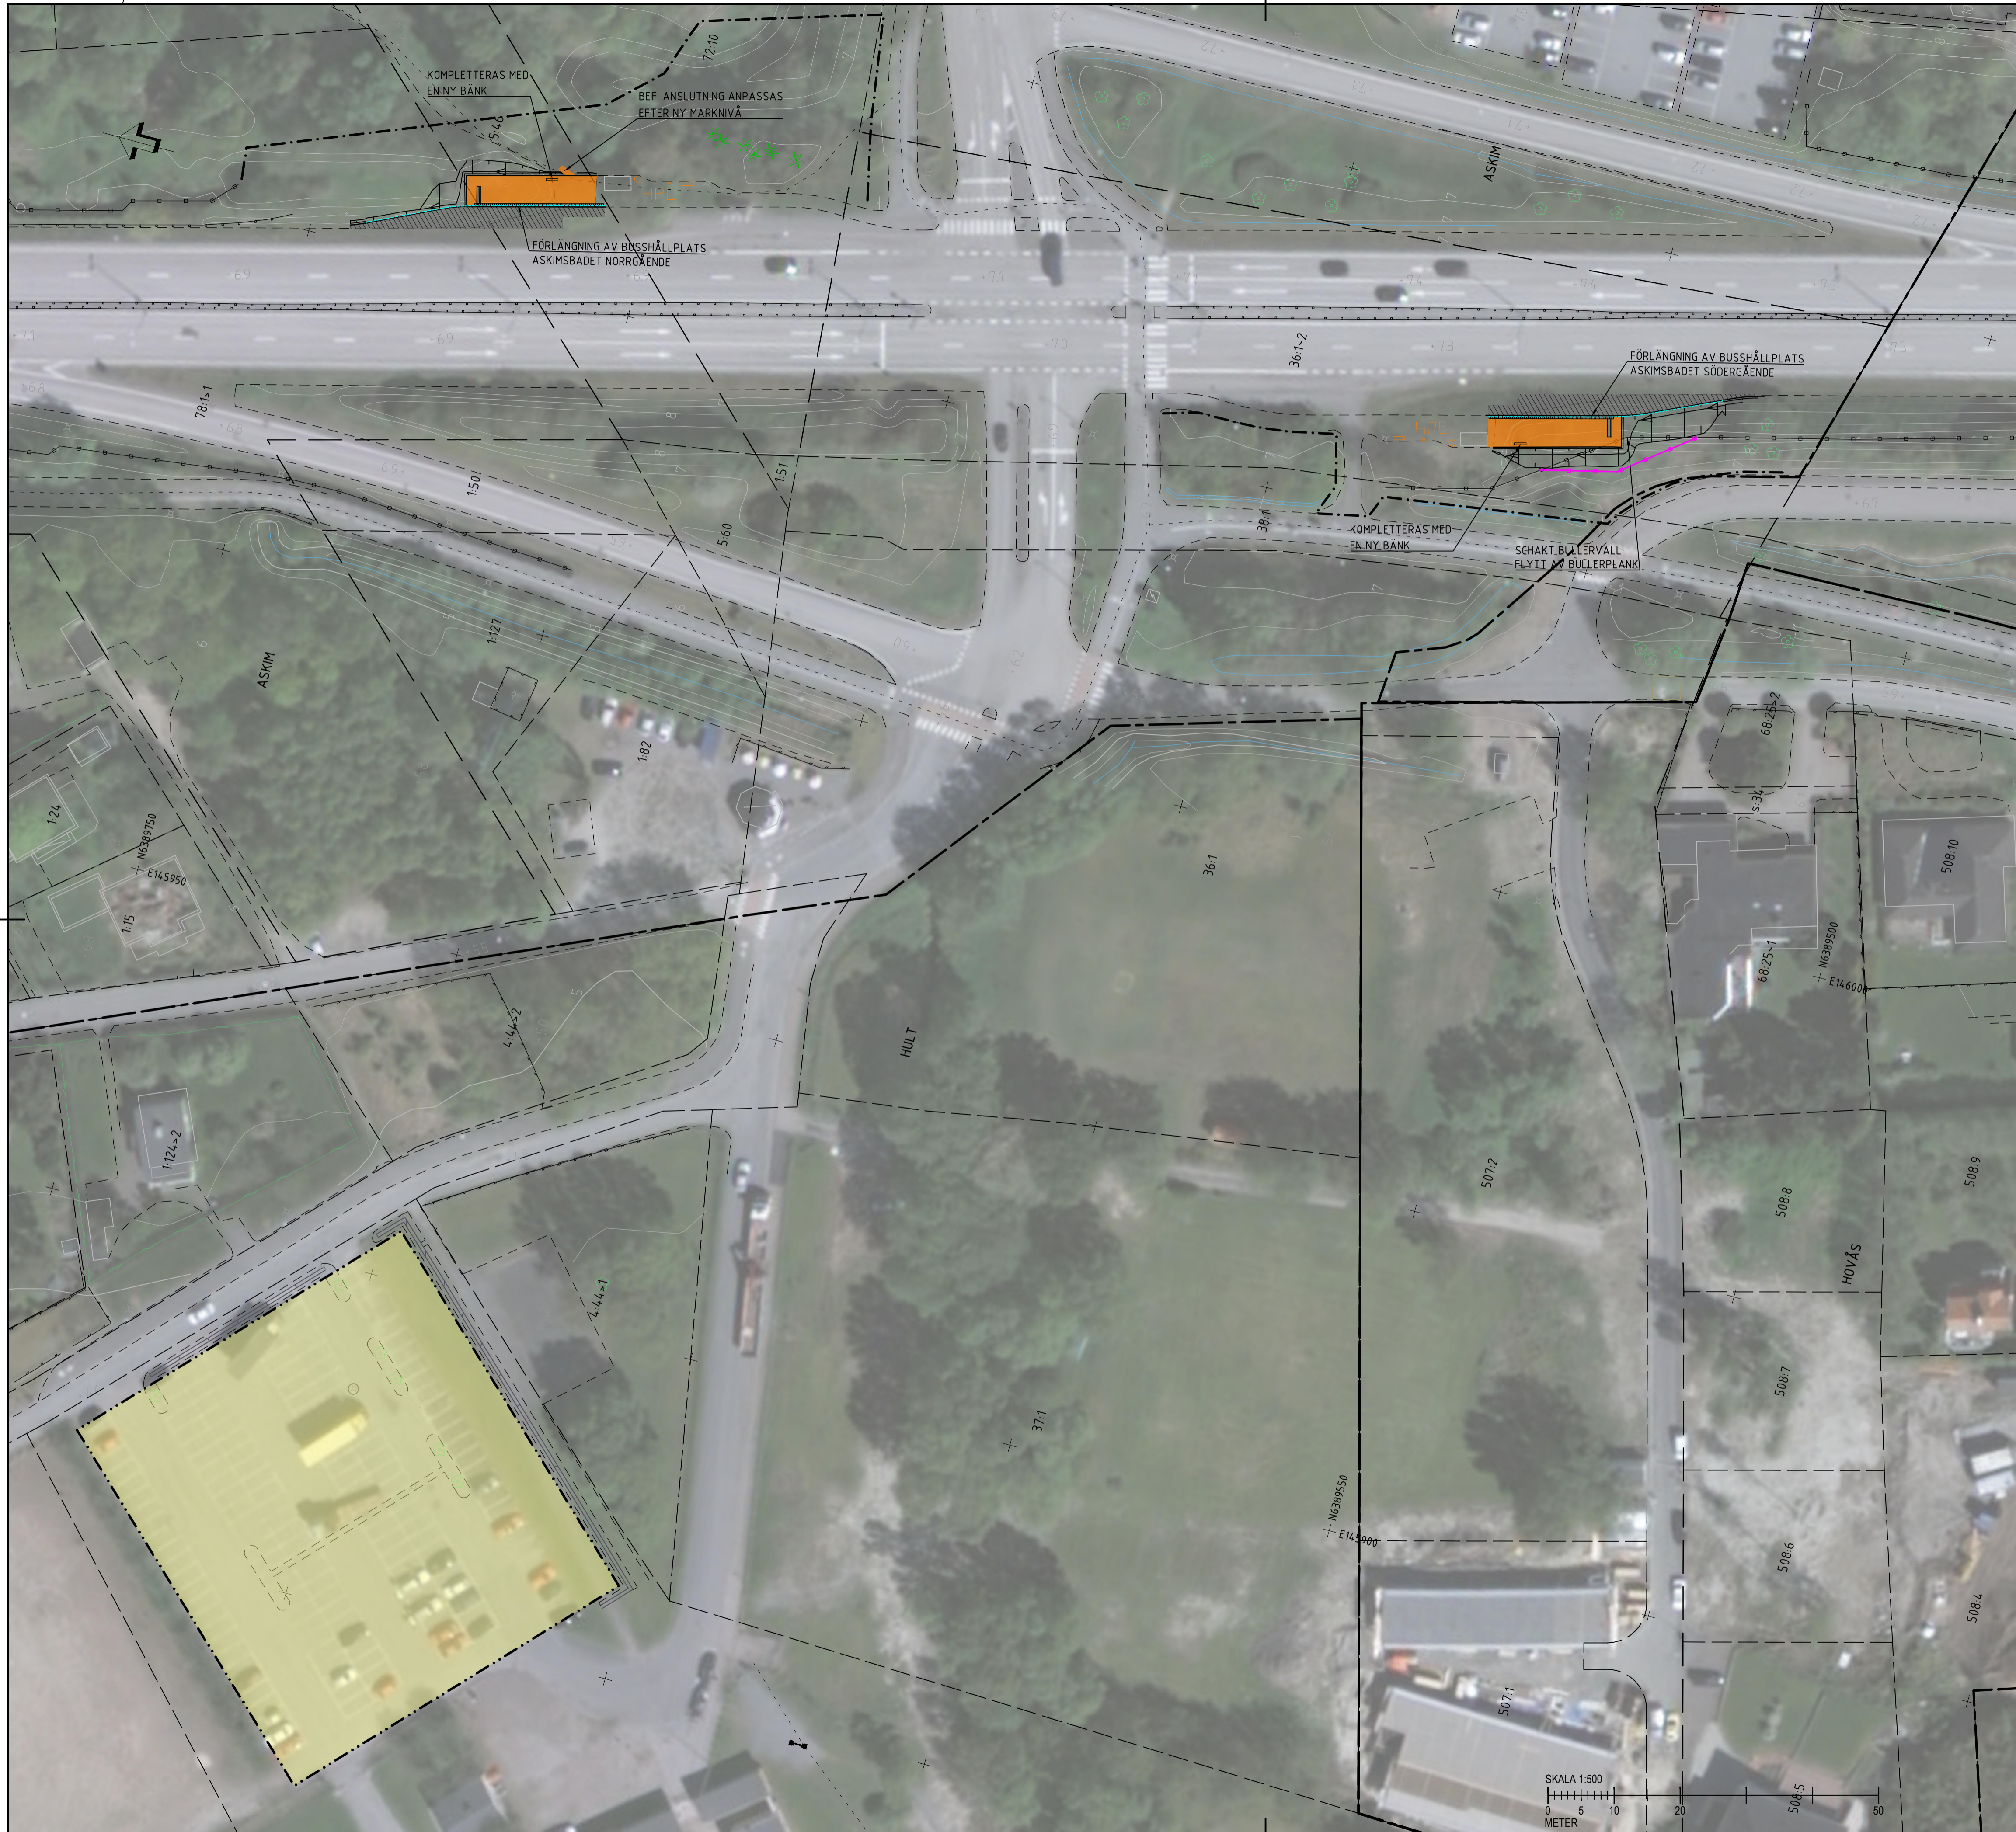

TECKENFÖRKLARING

MARKANSPRÅK

- GRÄNS FÖR VÄGOMRÅDE
- - - - - AVGRÄNSNING MELLAN OLIKA TYPER AV MARKANSPRÅK
- TILLFÄLLIG NYTTJANDERÄTT GÄLLER UNDER BYGGTIDEN DOCK SOM LÄNGST TILL 3 MÅNADER EFTER SLUTBESIKTNING


ÖVRIGA BETECKNINGAR

- NY VÄGKANT
- LÄNGDMÄTNING OCH HÖJDSÄTTNING
- NYTT VÄGRÄCKE, HUVUDSAKLIG UTFORMNING
- NYTT GC-RÄCKE, HUVUDSAKLIG UTFORMNING
- NY BULLERSKYDDSSKÄRM
- NYTT STAKET
- NY STÖDMUR
- NYTT KANTSTÖD
- ASFALT, BUSSKÖRFÄLT
- ASFALT, BUSSFICKA
- ASFALT, KOMMUNAL GC-VÄG
- ASFALT, PLATTFORM
- RIVNING OCH ÅTERSTÄLLNING GRÖNYTTA AV BEF. GC-VÄG
- NY SLÄNT MED AVRINNINGSPIL
- FASTIGHETSGRÄNS
- TRAKTGRÄNS
- FASTIGHETSBECKENING
- TRAKTNAMN
- GRÄNS FÖR PLANOMRÅDE DETALJPLAN
- BEFINTLIGT RÄCKE
- BEFINTLIG BULLERSKYDDSSKÄRM
- BEFINTLIGT STAKET
- BEFINTLIG HÄCK
- BEFINTLIGT DIKE
- BEFINTLIG VÄG, VÄGBANEKANTER
- BEFINTLIG GC-VÄG
- BEFINTLIG SLÄNT
- BEFINTLIGA BYGGNADER
- F FORNLÄMNING, YTA ELLER PUNKT
- BEFINTLIG BELYSNINGSSTOLPE
- BEFINTLIGT SKYLTT
- HÖJD I GRUNDKARTA
- BEFINTLIGT TRÄD
- HPL BEFINTLIG HÅLLPLATS/UTRUSTNING

JÄRNBROTT


- GRÄNS FÖR PLANOMRÅDE DETALJPLAN
- BEFINTLIGT RÄCKE
- BEFINTLIG BULLERSKYDDSSKÄRM
- BEFINTLIGT STAKET
- BEFINTLIG HÄCK
- BEFINTLIGT DIKE
- BEFINTLIG VÄG, VÄGBANEKANTER
- BEFINTLIG GC-VÄG
- BEFINTLIG SLÄNT
- BEFINTLIGA BYGGNADER
- F FORNLÄMNING, YTA ELLER PUNKT
- BEFINTLIG BELYSNINGSSTOLPE
- BEFINTLIGT SKYLTT
- HÖJD I GRUNDKARTA
- BEFINTLIGT TRÄD
- HPL BEFINTLIG HÅLLPLATS/UTRUSTNING

ORIENTERINGSFIGUR

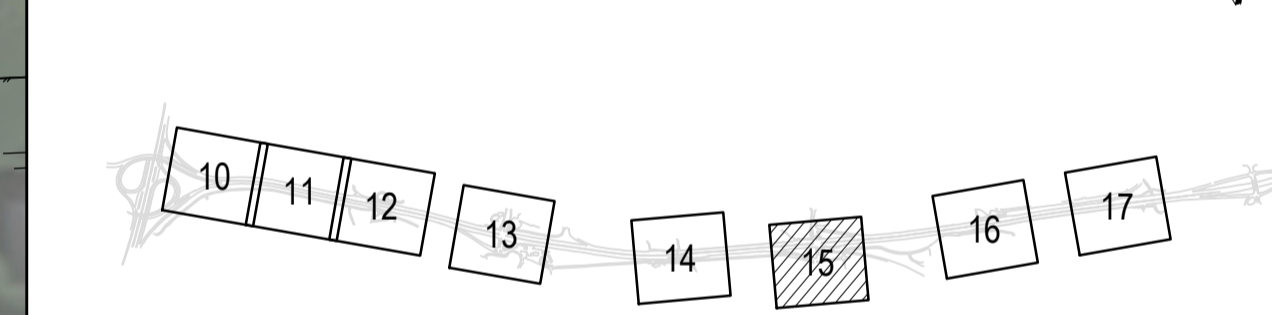

PLAN: SWEREF 99 12 00
HÖJD: RH 2000

TYP AV PLAN		VÄGPLAN	
GRANSKNINGSSTATUS / SYFTE			
HANDLINGSTYP			
DATUM	2026-04-07	LEVERANS / ÄNDRINGS-PM	
OBJEKT	VÄG 158 BUSSKÖRFÄLT HÅLLPLATSER STRÅK 8		
DELOMRÅDE / BANDEL	1 VÄG 158		
ANLÄGGNINGSGDEL	03 HÅLLPLATS ASKIMBADET		
OBJEKTNUMMER / KM	188878	KONSTRUKTIONNUMMER	
BESTÄLLARE	TRAFIKVERKET	LEVERANTÖR	AFRY
SKAPAD AV	W. ALAYAN	UPPDRAGSNUMMER	D0237586
GODKÄND AV	S. AHMED	AVDELNING	INFRA
RITNINGSTYP	PLANRITNING		
TEKNIKOMRÅDE / INNEHÅLL	T VÄGFORMNING OCH TRAFIK		
BESKRIVNING	ILLUSTRATIONSKARTA		
SKALA	1:500	FORMAT	A1
RITNINGNUMMER	1 03 T 05 15	FÖRVALTNINGSNUMMER	
BLAD	15	NÄSTA BLAD	BET

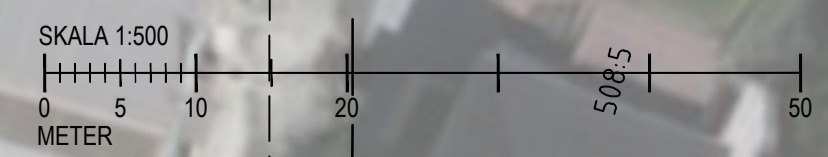

2026-04-07 11:05 X11-PRJ_SE201607020237586_VÄG 158 BUSSKÖRFÄLT JÄRNBROTTSMOTET 102_CAD/VÄGPLAN/RITDEF/03T0515.DWG W:ASIM.ALAYAN




TECKENFÖRKLARING

- MARKANSPRÅK**
- GRÄNS FÖR VÄGOMRÅDE
 - AVGRÄNSNING MELLAN OLIKA TYPER AV MARKANSPRÅK
 - TILLFÄLLIG NYTTJANDERÄTT GÄLLER UNDER BYGGTIDEN DOCK SOM LÄNGST TILL 3 MÅNADER EFTER SLUTBESIKTNING


- ÖVRIGA BETECKNINGAR**
- NY VÄGKANT
 - LÄNGDMÄTNING OCH HÖJDSÄTTNING
 - NYTT VÄGRÄCKE, HUVUDSAKLIG UTFORMNING
 - NYTT GC-RÄCKE, HUVUDSAKLIG UTFORMNING
 - NY BULLERSKYDDSSKÄRM
 - NYTT STAKET
 - NY STÖDMUR
 - NYTT KANTSTÖD
 - ASFALT, BUSSKÖRFÄLT
 - ASFALT, BUSSFICKA
 - ASFALT, KOMMUNAL GC-VÄG
 - ASFALT, PLATTFORM
 - RIVNING OCH ÅTERSTÄLLNING
 - GRÖNYTTA AV BEF. GC-VÄG
 - NY SLÄNT MED AVRINNINGSPIL
 - FASTIGHETSGRÄNS
 - TRAKTGRÄNS
 - FASTIGHETSBECKNING
 - TRAKTNAMN
 - GRÄNS FÖR PLANOMRÅDE DETALJPLAN
 - BEFINTLIGT RÄCKE
 - BEFINTLIG BULLERSKYDDSSKÄRM
 - BEFINTLIGT STAKET
 - BEFINTLIG HÄCK
 - BEFINTLIGT DIKE
 - BEFINTLIG VÄG, VÄGBANEKANTER
 - BEFINTLIG GC-VÄG
 - BEFINTLIG SLÄNT
 - BEFINTLIGA BYGGNADER
 - FORN LÄMNING, YTA ELLER PUNKT
 - BEFINTLIG BELYSNINGSSTOLPE
 - BEFINTLIGT SKYLTT
 - HÖJD I GRUNDKARTA
 - BEFINTLIGT TRÄD
 - HPL
 - BEFINTLIG HÅLLPLATS/UTRUSTNING

ORIENTERINGSFIGUR

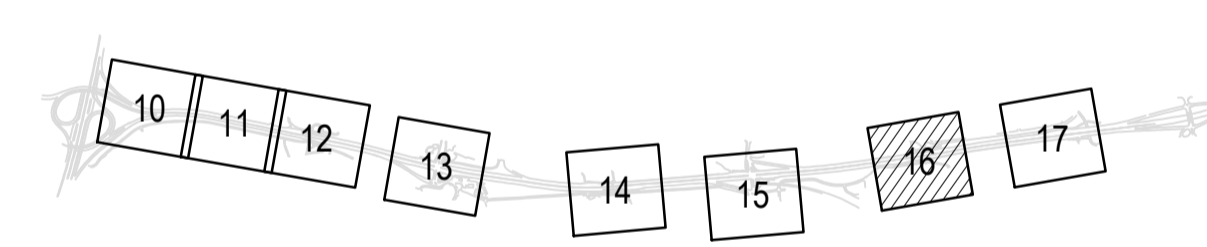


PLAN: SWEREF 99 12 00
HÖJD: RH 2000

TYP AV PLAN		VÄGPLAN	
GRANSKNINGSSTATUS / SYFTE			
HANDLINGSTYP			
DATUM	2026-04-07	LEVERANS / ÄNDRINGS-PM	
OBJEKT	VÄG 158 BUSSKÖRFÄLT HÅLLPLATSER STRÅK 8		
DELOMRÅDE / BANDEL	1 VÄG 158		
ANLÄGGNINGEN	02 HÅLLPLATS HOVÅSSKOLAN		
OBJEKTNUMMER / KM	188878	KONSTRUKTIONNUMMER	
BESTÄLLARE	TRAFIKVERKET	LEVERANTÖR	AFRY
SKAPAD AV	W. ALAYAN	UPPDRAGSNUMMER	D0237586
GODKÄND AV	S. AHMED	AVDELNING	INFRA
RITNINGSTYP	PLANRITNING		
TEKNIKOMRÅDE / INNEHÅLL	T VÄGFORMNING OCH TRAFIK		
BESKRIVNING	ILLUSTRATIONSKARTA		
SKALA	1:500	FORMAT	A1
RITNINGSNUMMER	1 02 T 05 16	FÖRVALTNINGSNUMMER	
BLAD	16	NÄSTA BLAD	BET

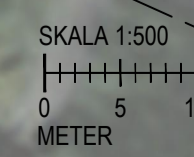

2026-04-07 09:53
2026-04-18 09:59
2026-04-20 09:59
2026-05-05 09:59
2026-05-05 11:00
2026-05-01 02:31

PLC: 2026-04-07 09:53 X11-PUJ_SE201G0TD0237586 - VÄG 158 BUSSKÖRFÄLT JÄRNBROTTSMOTET 102_CAD/VÄGPLAN/RITDEF/020516.DWG W:ASIM.ALAYAN

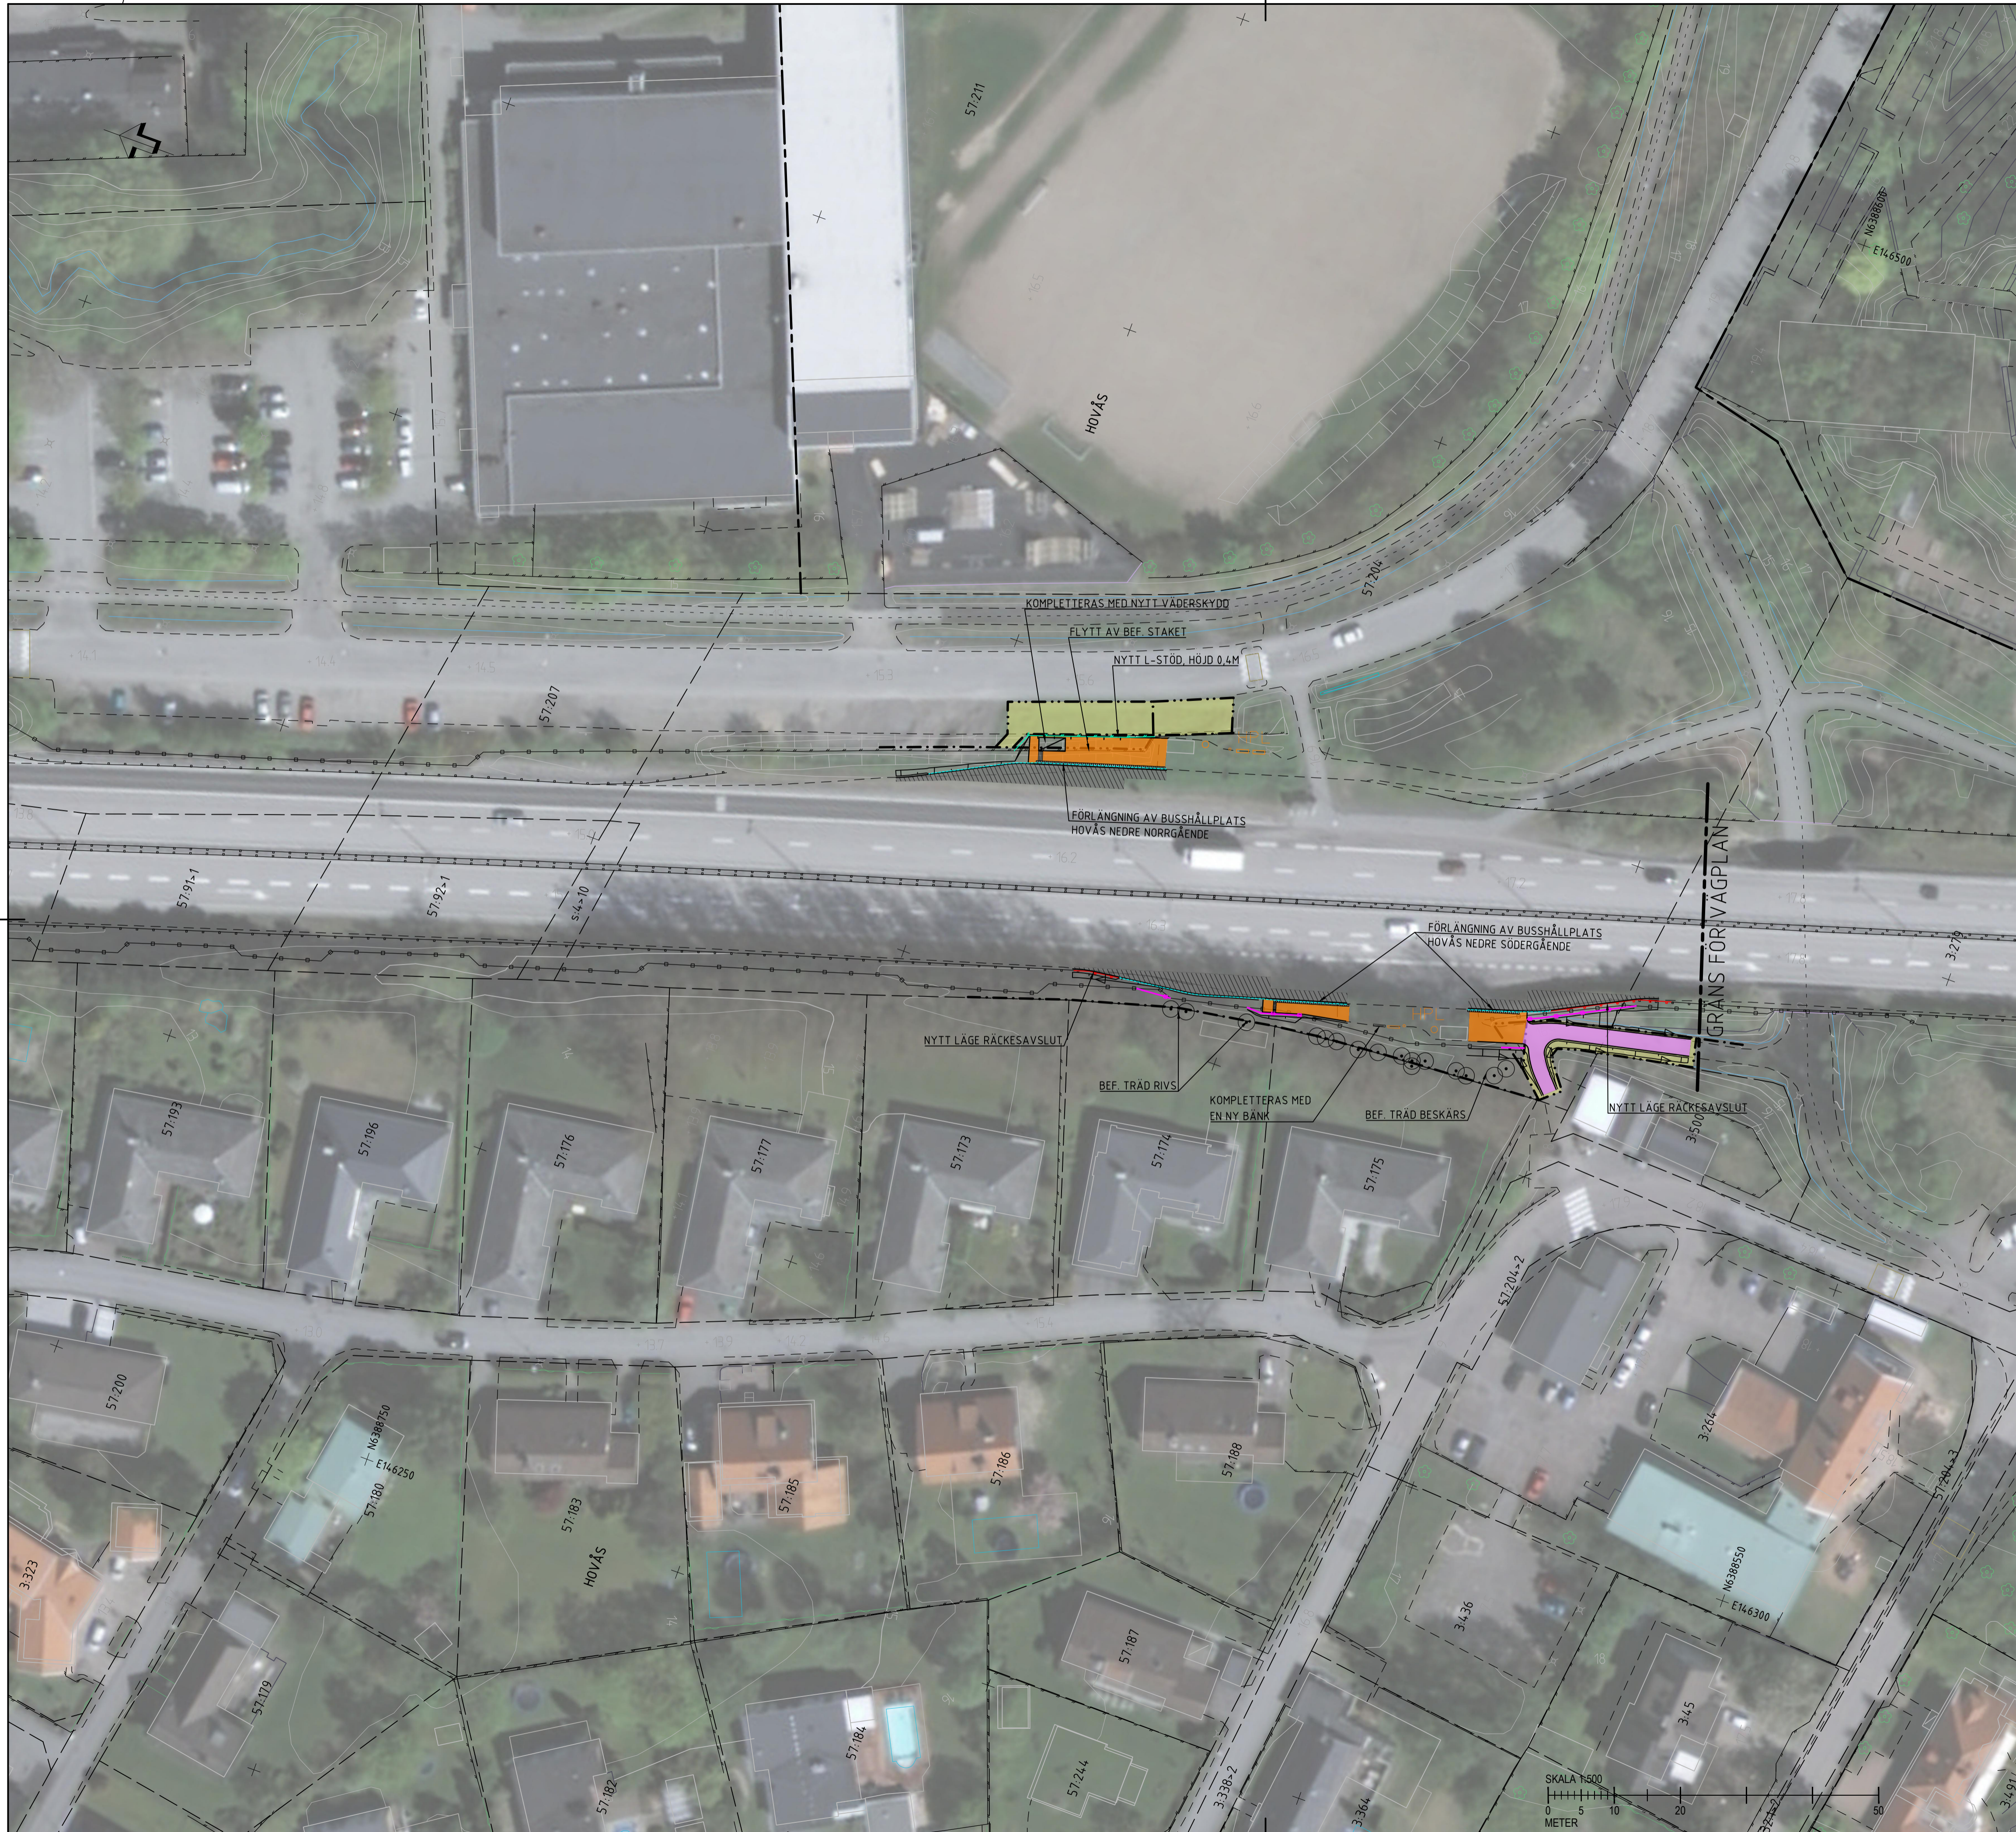


TECKENFÖRKLARING

- MARKANSPRÅK**
- GRÄNS FÖR VÄGOMRÅDE
 - AVGRÄNSNING MELLAN OLIKA TYPER AV MARKANSPRÅK
 - TILLFÄLLIG NYTTJANDERÄTT GÄLLER UNDER BYGGTIDEN DOCK SOM LÄNGST TILL 3 MÅNADER EFTER SLUTBESIKTNING

- ÖVRIGA BETECKNINGAR**
- NY VÄGKANT
 - LÄNGDMÄTNING OCH HÖJDSÄTTNING
 - NYTT VÄGRÄCKE, HUVUDSAKLIG UTFORMNING
 - NYTT GC-RÄCKE, HUVUDSAKLIG UTFORMNING
 - NY BULLERSKYDDSSKÄRM
 - NYTT STAKET
 - NY STÖDMUR
 - NYTT KANTSTÖD
 - ASFALT, BUSSKÖRFÄLT
 - ASFALT, BUSSFICKA
 - ASFALT, KOMMUNAL GC-VÄG
 - ASFALT, PLATTFORM
 - RIVNING OCH ÅTERSTÄLLNING GRÖNYTTA AV BEF. GC-VÄG
 - NY SLÄNT MED AVRINNINGSPIL
 - FASTIGHETSGRÄNS
 - TRAKTGRÄNS
 - FASTIGHETSBECKNING
 - TRAKTNAMN
 - GRÄNS FÖR PLANOMRÅDE DETALJPLAN
 - BEFINTLIGT RÄCKE
 - BEFINTLIG BULLERSKYDDSSKÄRM
 - BEFINTLIGT STAKET
 - BEFINTLIG HÄCK
 - BEFINTLIGT DIKE
 - BEFINTLIG VÄG, VÄGBANEKANTER
 - BEFINTLIG GC-VÄG
 - BEFINTLIG SLÄNT
 - BEFINTLIGA BYGGNADER
 - FORN LÄMNING, YTA ELLER PUNKT
 - BEFINTLIG BELYSNINGSSTOLPE
 - BEFINTLIGT SKYLTT
 - HÖJD I GRUNDKARTA
 - BEFINTLIGT TRÄD
 - HPL
 - BEFINTLIG HÅLLPLATS/UTRUSTNING

ORIENTERINGSFIGUR

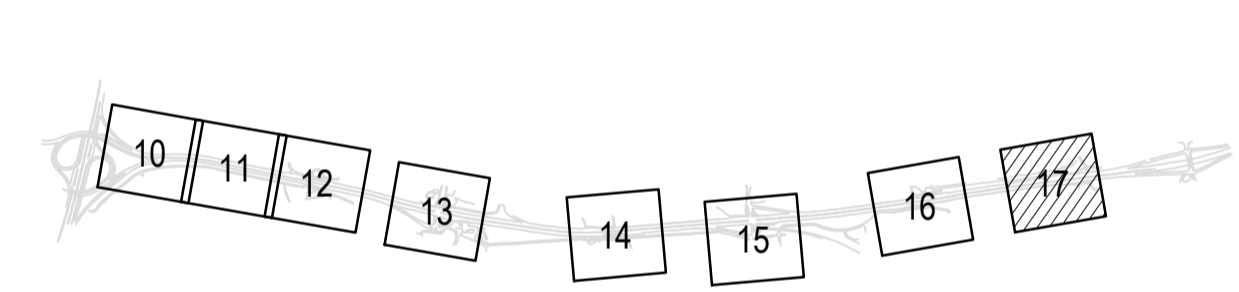

PLAN: SWEREF 99 12 00
HÖJD: RH 2000

TYP AV PLAN		VÄGPLAN	
GRANSKNINGSSTATUS / SYFTE			
HANDLINGSTYP			
DATUM		LEVERANS / ÄNDRINGS-PM	
2026-04-07			
OBJEKT			
VÄG 158 BUSSKÖRFÄLT HÅLLPLATSER STRÅK 8			
DELOMRÅDE / BANDEL			
1 VÄG 158			
ANLÄGGNINGSDEL			
01 HÅLLPLATS HOVÅS NEDRE			
OBJEKTNUMMER / KM		KONSTRUKTIONNUMMER	
188878			
BESTÄLLARE		LEVERANTÖR	
TRAFIKVERKET		AFRY	
SKAPAD AV		UPPDRAGSNUMMER	
W. ALAYAN		D0237586	
GODKÄND AV		AVDELNING	
S. AHMED		INFRA	
RITNINGSTYP			
PLANRITNING			
TEKNIKOMRÅDE / INNEHÅLL			
T VÄGFORMNING OCH TRAFIK			
BESKRIVNING			
ILLUSTRATIONSKARTA			
SKALA	FORMAT	FÖRVALTNINGSNUMMER	
1:500	A1		
RITNINGNUMMER	BLAD	NÄSTA BLAD	BET
1 01 T 05 17	17		

2026-04-07 08:56 X11-PRJ_SE2016010237586 - VÄG 158 BUSSKÖRFÄLT JÄRNBROTTSMOTET 102_CAD/VÄGPLAN/RITDEF1010517.DWG WASIM ALAYAN